

Сообщение № 52/2019
о возможном установлении публичного сервитута

В соответствии со статьей 39.42 Земельного кодекса Российской Федерации администрация Добрянского муниципального района информирует о возможном установлении публичного сервитута на части земельных участков:

№	Адрес или местоположение земельных участков	Площадь (кв. м)	Вид права	Цель, для которой устанавливается публичный сервитут
	Пермский край, Добрянский район, вблизи г. Добрянка кадастровый номер 59:18:3710404:29*	16,0	публичный сервитут на 49 лет	размещение ВЛ-10 кВ от ПС 110/6/10 кВ Промплощадка ф. Висим

* согласно схеме расположения границ публичного сервитута.

Заинтересованные лица могут ознакомиться с поступившим ходатайством об установлении публичного сервитута и прилагаемой к нему схемой расположения границ публичного сервитута в Муниципальном казенном учреждении «Добрянский городской информационный центр» по адресу: Пермский край, г. Добрянка, ул. 8 Марта, д. 13, с 8-30 до 13-00 и с 13-48 до 17-30 часов.

Подать заявления об учете прав на земельные участки, в отношении которых поступило ходатайство об установлении публичного сервитута, можно в администрации Добрянского муниципального района Пермского края, по адресу: Пермский край, г. Добрянка, ул. Советская, д. 14, каб. 305.

Срок приема заявлений с 10.12.2019 по 08.01.2020 (включительно) с 8-30 до 13-00 и с 13-48 до 17-30 часов, по пятницам до 16-30 часов (кроме выходных и праздничных дней).

Правообладатели земельных участков, подавшие заявления по истечении указанного срока, несут риски невозможности обеспечения их прав в связи с отсутствием информации о таких лицах и их правах на земельные участки.

Схема расположения границ публичного сервитута

Объект: ВЛ-10 кВ от ПС 110/6/10 кВ Промплощадка ф. «Висим»

Местоположение: край Пермский, район Добрянский


Площадь земель и/или части земельного участка, кв.м.: 16

Категория земель: Земли лесного фонда

Описание границ смежных землепользователей:


от точки н1 до точки н1 - земельный участок с кадастровым номером 59:18:3710404:29; от точки н5 до точки н5 - земельный участок с кадастровым номером 59:18:3710404:29; от точки н9 до точки н9 - земельный участок с кадастровым номером 59:18:3710404:29; от точки н13 до точки н13 - земельный участок с кадастровым номером 59:18:3710404:29; от точки н17 до точки н17 - земельный участок с кадастровым номером 59:18:3710404:29; от точки н21 до точки н21 - земельный участок с кадастровым номером 59:18:3710404:29; от точки н25 до точки н25 - земельный участок с кадастровым номером 59:18:3710404:29; от точки н29 до точки н29 - земельный участок с кадастровым номером 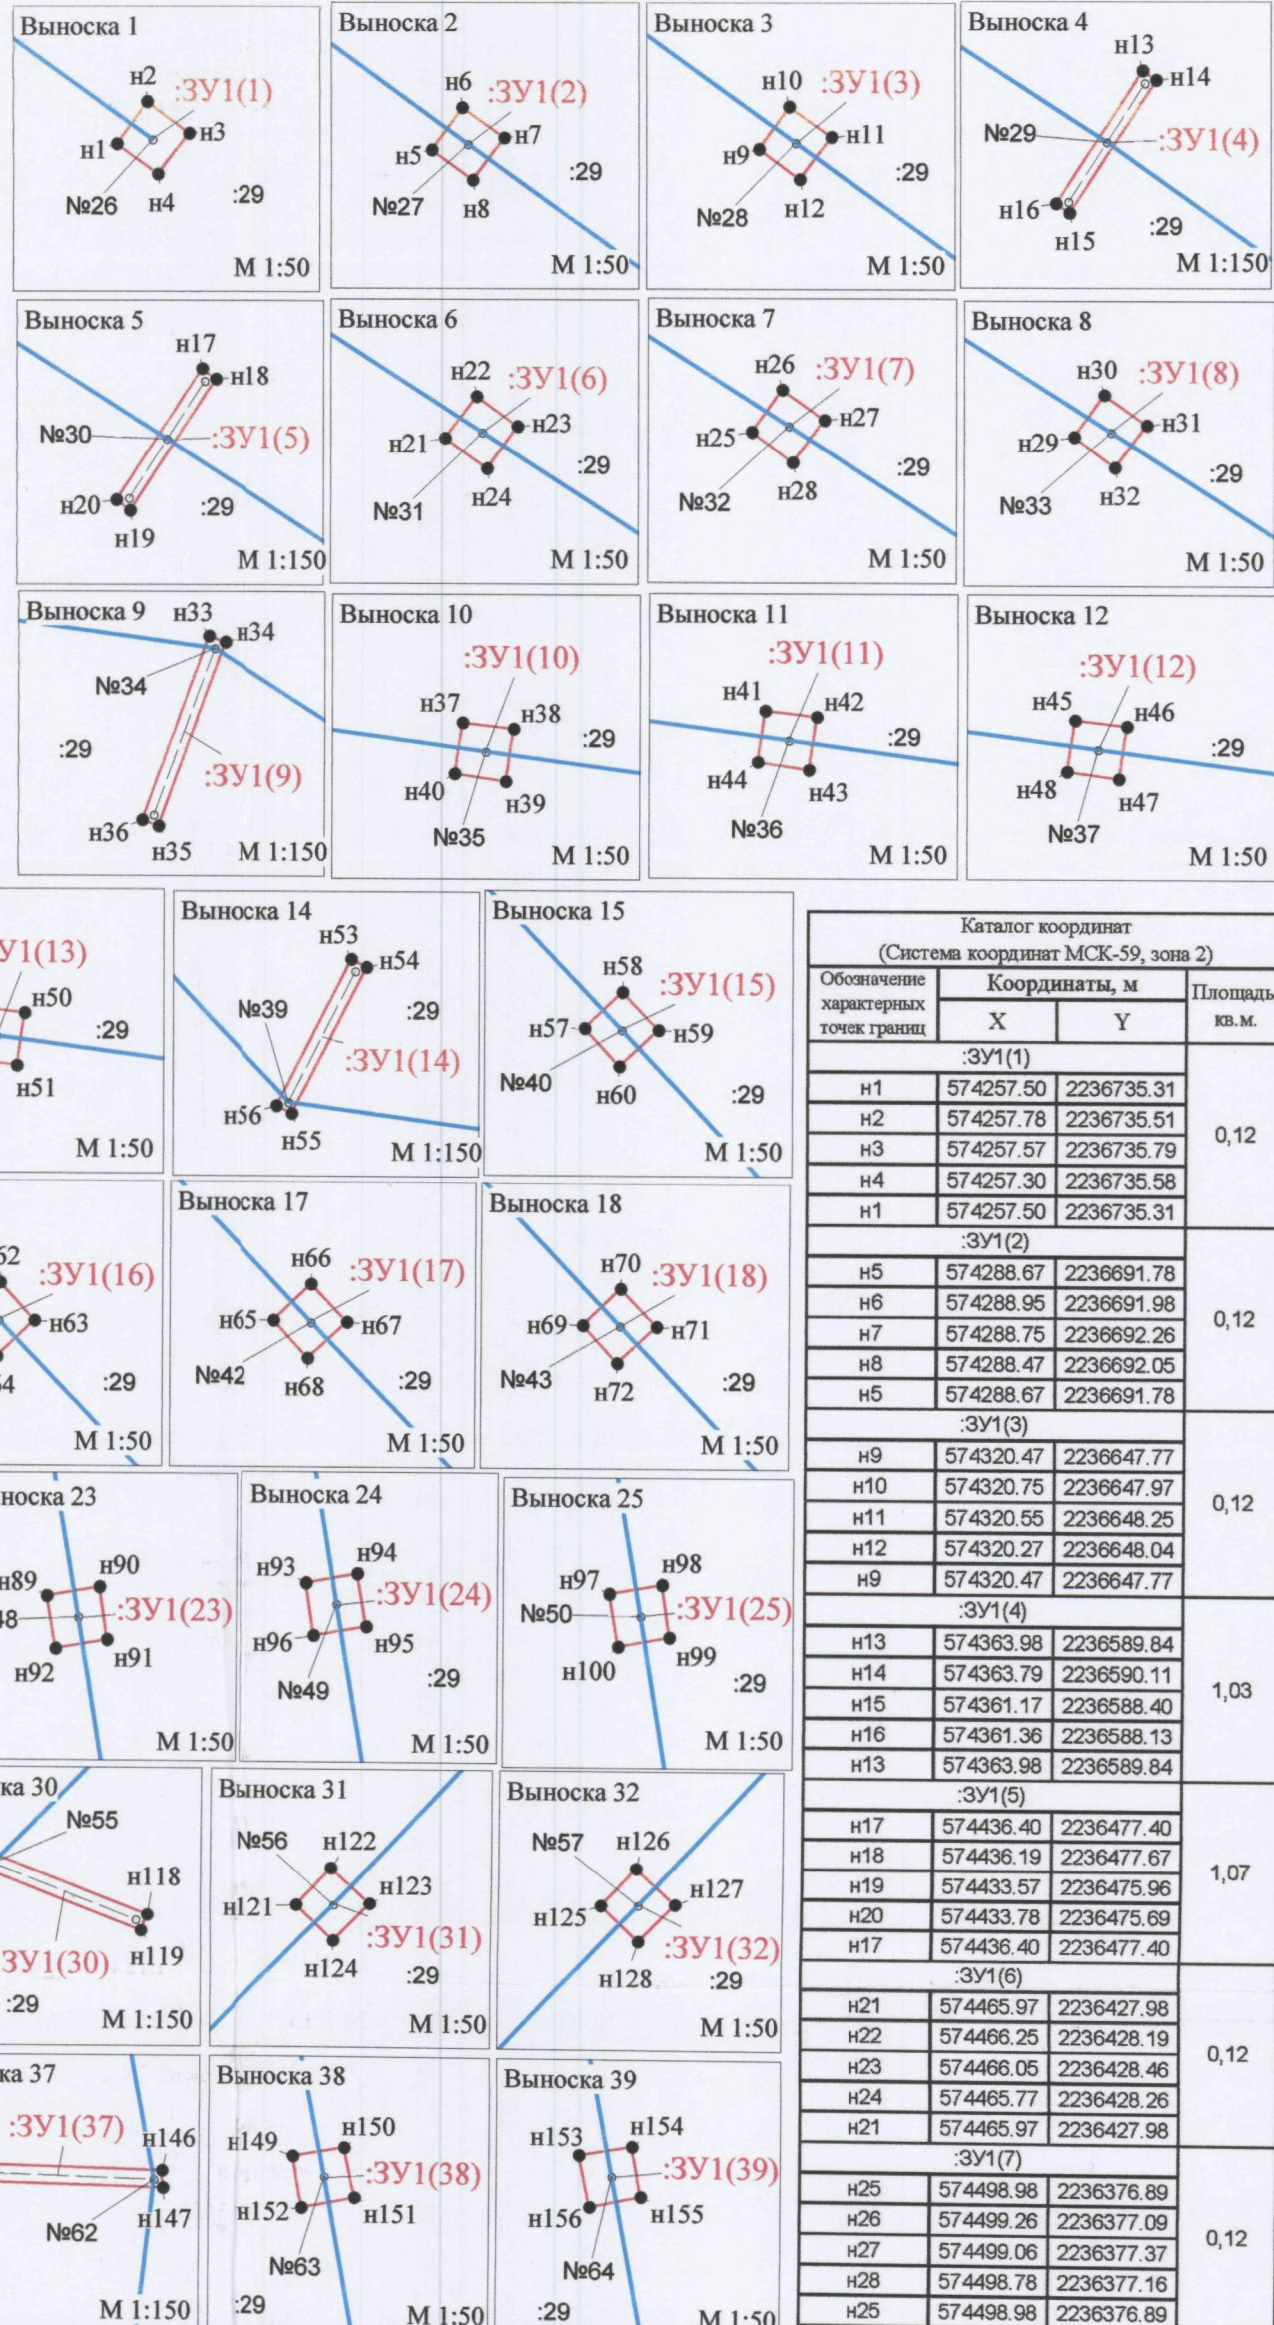

Каталог координат (Система координат МСК-59, зона 2). Table with columns: Обозначение характерных точек границ, Координаты, м (X, Y), and Площадь, кв.м. It lists coordinates for points н1 through н153 and various boundary segments.

Main table listing land parcels with columns: :ЗУ1(номер), кадастровый номер, площадь, and other identifiers. It lists parcels from н69 to н153.

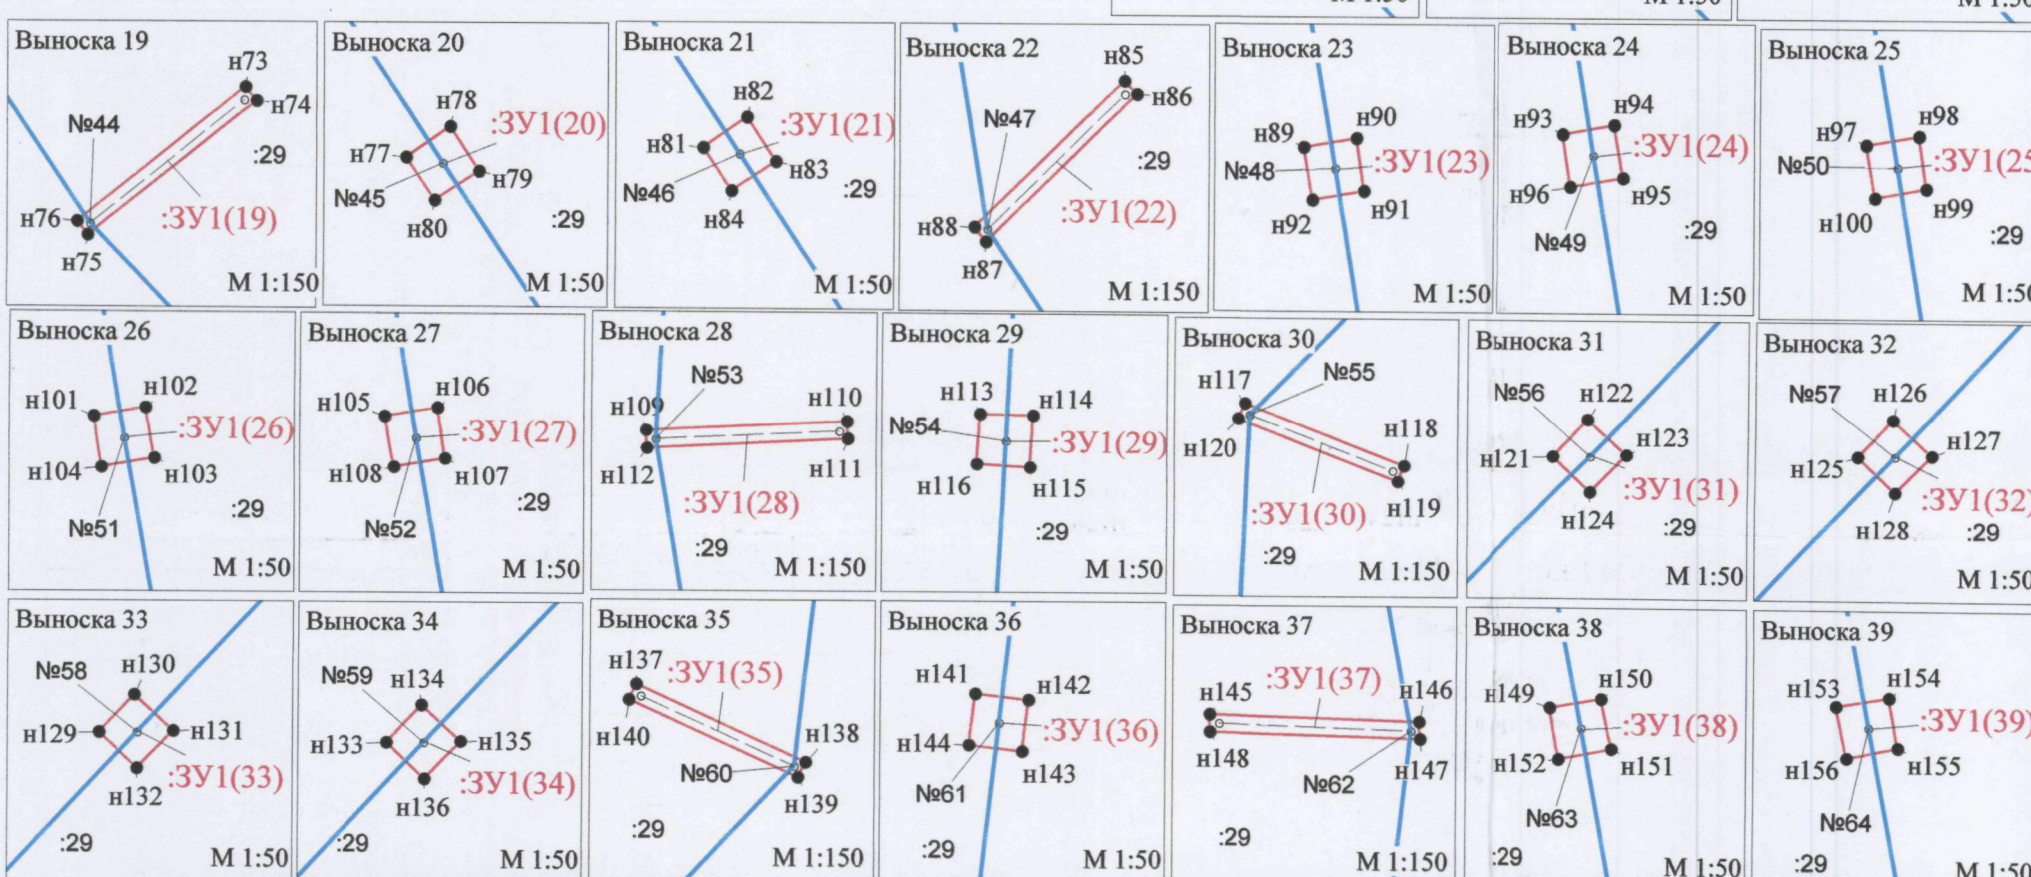

МСК-59, зона 2 Масштаб 1:10000

Условные обозначения: • н1 - обозначение характерной точки проектной границы публичного сервитута; :ЗУ1 - проектные границы публичного сервитута; -9 - границы и номер земельного участка, сведения о котором внесены в ЕГРН; ВЛ-10 кВ от ПС 110/6/10 кВ Промплощадка ф. «Висим»; №29 - обозначение и номер опоры ЛЭП

Заявитель: МП (для юридических лиц и индивидуальных предпринимателей) (подпись) О.Д. Меховиков (расшифровка подписи)

