

Сообщение № 70/2019 о возможном установлении публичного сервитута

В соответствии со статьей 39.42 Земельного кодекса РФ администрация Добрянского муниципального района информирует о возможном установлении публичного сервитута на части земельного участка:

Адрес или местоположение земельных участков	Площадь (кв.м.)	Вид права	Цель, для которой устанавливается публичный сервитут
Пермский край, Добрянский район, п. Вильва кадастровый номер 59:18:1030101:262*	1,67	публичный сервитут на 49 лет	размещение ВЛ-10 кВ ф. 4 Таборы с ПС Боковая

* согласно схеме расположения границ публичного сервитута.

Заинтересованные лица могут ознакомиться с поступившим ходатайством об установлении публичного сервитута и прилагаемой к нему схемой расположения границ публичного сервитута в Муниципальном казенном учреждении «Добрянский городской информационный центр» по адресу: Пермский край, г. Добрянка, ул. 8 Марта, д. 13, с 8-30 до 13-00 и с 13-48 до 17-30 часов.

Подать заявления об учете прав на земельные участки, в отношении которых поступило ходатайство об установлении публичного сервитута, можно в администрации Добрянского муниципального района, по адресу: Пермский край, г. Добрянка, ул. Советская, д. 14, каб. 305.

Срок приема заявлений с 26.12.2019 по 24.01.2020 (включительно) с 8-30 до 13-00 и с 13-48 до 17-30 часов, по пятницам до 16-30 часов (кроме выходных и праздничных дней).

Правообладатели земельных участков, подавшие заявления по истечении указанного срока, несут риски невозможности обеспечения их прав в связи с отсутствием информации о таких лицах и их правах на земельные участки.

Схема расположения границ публичного сервитута

Объект: Воздушная линия электропередачи ВЛ-10 кВ ф. 4 Таборы с ПС Боковая

Местоположение: Российская Федерация, Пермский край, Добрянский район

Площадь земель и/или части земельного участка, кв.м.: 1,67, в том числе:
на земельном участке 59:18:1030101:262- 1,67 кв.м;


Категория земель: земли населенных пунктов



Описание границ смежных землепользователей:
от т.н1 до т.н1, от т.н5 до т.н5 - земельный участок с кадастровым номером 59:18:1030101:262

Условные обозначения:

- н1 - обозначение характерной точки проектной границы публичного сервитута
- :ЗУ1** - проектные границы публичного сервитута
- :9** - границы и номер земельного участка, сведения о котором внесены в ЕГРН
- воздушная линия электропередачи ВЛ-10 кВ ф. 4 Таборы с ПС Боковая
- оп.1** - обозначение и номер опоры ЛЭП

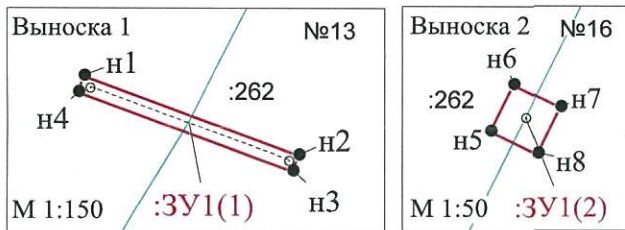

Обозначение характерных точек границ	Координаты, м		Площадь, кв.м.
	X	Y	
1	2	3	
:ЗУ1(1)			
н1	586792.00	2273986.46	1,55
н2	586790.42	2273990.72	
н3	586790.10	2273990.60	
н4	586791.68	2273986.34	
н1	586792.00	2273986.46	
:ЗУ1(2)			
н5	586950.14	2274067.29	0,12
н6	586950.45	2274067.44	
н7	586950.30	2274067.75	
н8	586949.99	2274067.60	
н5	586950.14	2274067.29	



МСК-59, зона 9

Масштаб 1:2000

Заявитель:



МП
(для юридических лиц
и индивидуальных предпринимателей)

О.А. Михвильев
(подпись,
расшифровка подписи)