

Сообщение № 34/2021 о возможном установлении публичного сервитута

В соответствии со статьей 39.42 Земельного кодекса РФ администрация Добрянского городского округа информирует о возможном установлении публичного сервитута на частях земельных участков:

Адрес или местоположение земельных участков	Площадь (кв. м.)	Вид права	Цель, для которой устанавливается публичный сервитут
Пермский край Добрянский район, кадастровый квартал 59:18:3630201*	0,6	публичный сервитут на 49 лет	размещение ВЛ-35 кВ «Каменоложская-БПО-Полазна», входящей в состав электросетевого комплекса «Полазна»

* согласно схеме расположения границ публичного сервитута (полная информация размещена на сайте администрации Добрянского городского округа www.dobryaion.ru (раздел «Муниципальное имущество и земельные ресурсы», подраздел «Земельные ресурсы», «Информация о возможном установлении публичного сервитута»).

Заинтересованные лица могут ознакомиться с поступившим ходатайством об установлении публичного сервитута и прилагаемой к нему схемой расположения границ публичного сервитута в территориальном управлении в рабочем поселке Полазна администрации Добрянского городского округа по адресу: Пермский край, рабочий поселок Полазна, ул. Дружбы, д. 4 а, с 8-30 до 13-00 и с 13-48 до 17-30 часов.

Подать заявления об учете прав на земельные участки, в отношении которых поступило ходатайство об установлении публичного сервитута, можно в территориальном управлении в рабочем поселке. Полазна администрации Добрянского городского округа, по адресу: Пермский край, рабочий поселок Полазна, ул. Дружбы, д. 4 а, каб. 5.

Срок приема заявлений с 17.03.2021 по 15.04.2021 (включительно) с 8-30 до 13-00 и с 13-48 до 17-30 часов, по пятницам до 16-30 часов (кроме выходных и праздничных дней).

Правообладатели земельных участков, подавшие заявления по истечении указанного срока, несут риски невозможности обеспечения их прав в связи с отсутствием информации о таких лицах и их правах на земельные участки.

Схема расположения границ публичного сервитута

н. 251, 5к

Объект: ВЛ-35 кВ «Каменоложская-БПО-Полазна»

Местоположение: Пермский край, район Добрянский


Категория земель: Земли сельскохозяйственного назначения

Площадь земель и/или части земельного участка, кв.м.: 0,6

Описание границ смежных землепользователей:

от т.н1 до т.н1, от т.н5 до т.н5, от т.н9 до т.н9, от т.н13 до т.н13,
от т.н17 до т.н17 - земли общего пользования

Каталог координат (Система координат МСК-92, зона 2)				
Обозначение характерных точек границ	Координаты, м		Метод определения координат и средняя квадратическая погрешность по координатам характерной точки (М0, м)	Площадь, ав.м
	X	Y		
1	2	3	4	5
:ЗУ1(1)				
н1	547916.37	2244213.05	Геодезический метод 0.1	0,12
н2	547916.45	2244213.39	Геодезический метод 0.1	
н3	547916.11	2244213.47	Геодезический метод 0.1	
н4	547916.03	2244213.13	Геодезический метод 0.1	
н1	547916.37	2244213.05	Геодезический метод 0.1	
:ЗУ1(2)				
н5	547863.23	2243986.02	Геодезический метод 0.1	0,12
н6	547863.31	2243986.36	Геодезический метод 0.1	
н7	547862.97	2243986.44	Геодезический метод 0.1	
н8	547862.89	2243986.10	Геодезический метод 0.1	
н5	547863.23	2243986.02	Геодезический метод 0.1	
:ЗУ1(3)				
н9	547824.41	2243820.38	Геодезический метод 0.1	0,12
н10	547824.49	2243820.72	Геодезический метод 0.1	
н11	547824.15	2243820.80	Геодезический метод 0.1	
н12	547824.07	2243820.46	Геодезический метод 0.1	
н9	547824.41	2243820.38	Геодезический метод 0.1	
:ЗУ1(4)				
н13	547766.77	2243576.32	Геодезический метод 0.1	0,12
н14	547766.85	2243576.66	Геодезический метод 0.1	
н15	547766.51	2243576.74	Геодезический метод 0.1	
н16	547766.43	2243576.40	Геодезический метод 0.1	
н13	547766.77	2243576.32	Геодезический метод 0.1	
:ЗУ1(5)				
н17	547713.72	2243350.92	Геодезический метод 0.1	0,12
н18	547713.80	2243351.26	Геодезический метод 0.1	
н19	547713.46	2243351.34	Геодезический метод 0.1	
н20	547713.38	2243351.00	Геодезический метод 0.1	
н17	547713.72	2243350.92	Геодезический метод 0.1	

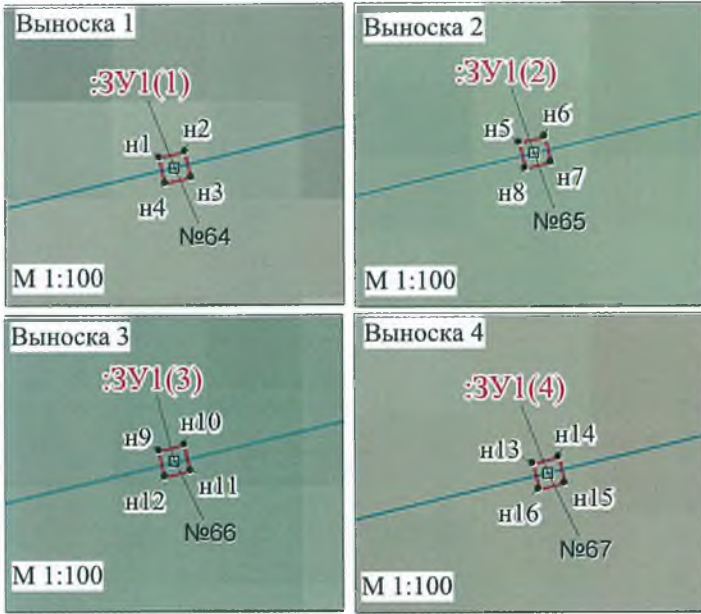

МСК-92, зона 2
Масштаб 1:6000



Заявитель: Денисов В.В.
МП (для юридических лиц)
и индивидуальных предпринимателей) (подпись, расшифровка подписи)

Условные обозначения:

- н1 - обозначение характерной точки проектной границы публичного сервитута
- :ЗУ1 - проектные границы публичного сервитута
- :9 - границы и номер земельного участка, сведения о котором внесены в ЕГРН
- - ВЛ-35 кВ «Каменоложская-БПО-Полазна»
- №64 о - обозначение и номер опоры ЛЭП

Составитель: И.А. Шенюкова