

## Сообщение № 42/2021

### о возможном установлении публичного сервитута

В соответствии со статьей 39.42 Земельного кодекса РФ администрация Добрянского городского округа информирует о возможном установлении публичного сервитута на части земельного участка:

Адрес или местоположение земельных участков	Площадь (кв.м.)	Вид права	Цель, для которой устанавливается публичный сервитут
Пермский край, Добрянский район, Краснослудский с/с, ООО «Совхоз Востоды» ур. «Выше правления» 59:18:3670101:176	1,77*	публичный сервитут на 49 лет	ВЛ-10 кВ ф. Энергетик ПС Гари до ТП-217
Пермский край, Добрянский район, Краснослудское сельское поселение, ООО «Совхоз Востоды», урочище «Выше правления» 59:18:3670101:238	0,13*		
Пермский край, Добрянский район, Краснослудское сельское поселение, ООО «Совхоз Востоды», урочище «Выше правления» 59:18:3670101:429	0,13*		

\* согласно схеме расположения границ публичного сервитута

Заинтересованные лица могут ознакомиться с поступившим ходатайством об установлении публичного сервитута и прилагаемой к нему схемой расположения границ публичного сервитута в Муниципальном казенном учреждении «Добрянский городской информационный центр» по адресу: Пермский край, г. Добрянка, ул. 8 Марта, д. 13, с 8-30 до 13-00 и с 13-48 до 17-30 часов.

Подать заявления об учете прав на земельные участки, в отношении которых поступило ходатайство об установлении публичного сервитута, можно в администрации Добрянского муниципального района, по адресу: Пермский край, г. Добрянка, ул. Советская, д. 14, каб. 305.

Срок приема заявлений с 07.04.2021 по 06.05.2021 (включительно) с 8-30 до 13-00 и с 13-48 до 17-30 часов, по пятницам до 16-30 часов (кроме выходных и праздничных дней).

Правообладатели земельных участков, подавшие заявления по истечении указанного срока, несут риски невозможности обеспечения их прав в связи с отсутствием информации о таких лицах и их правах на земельные участки.

Схема расположения границ публичного сервитута

Объект: ВЛ-10 кВ ф. Энергетик ПС Гари до ТП-217

Местоположение: Пермский край, Добрянский район, Краснослудское с/п

Категория земель: земли сельскохозяйственного назначения

Площадь земель и/или части земельного участка, кв.м.: 2, в том числе:  
 на земельном участке 59:18:3670101:176- 0,12 кв.м;  
 на земельном участке 59:18:3670101:176- 1,52 кв.м;  
 на земельном участке 59:18:3670101:176- 0,13 кв.м;  
 на земельном участке 59:18:3670101:238- 0,13 кв.м;  
 на земельном участке 59:18:3670101:429- 0,13 кв.м;

Описание границ смежных землепользователей:


от т.н1 до т.н1, от т.н5 до т.н5, от т.н9 до т.н9 - земельный участок с кадастровым номером 59:18:3670101:176

от т.н13 до т.н13 - земельный участок с кадастровым номером 59:18:3670101:238

от т.н17 до т.н17 - земельный участок с кадастровым номером 59:18:3670101:429

Условные обозначения:

- н1 - обозначение характерной точки проектной границы публичного сервитута
- :ЗУ1 - проектные границы публичного сервитута
- :9 - границы и номер земельного участка, сведения о котором внесены в ЕГРН
- ВЛ-10 кВ ф. Энергетик ПС Гари до ТП-217
- оп.1 - обозначение и номер опоры ЛЭП

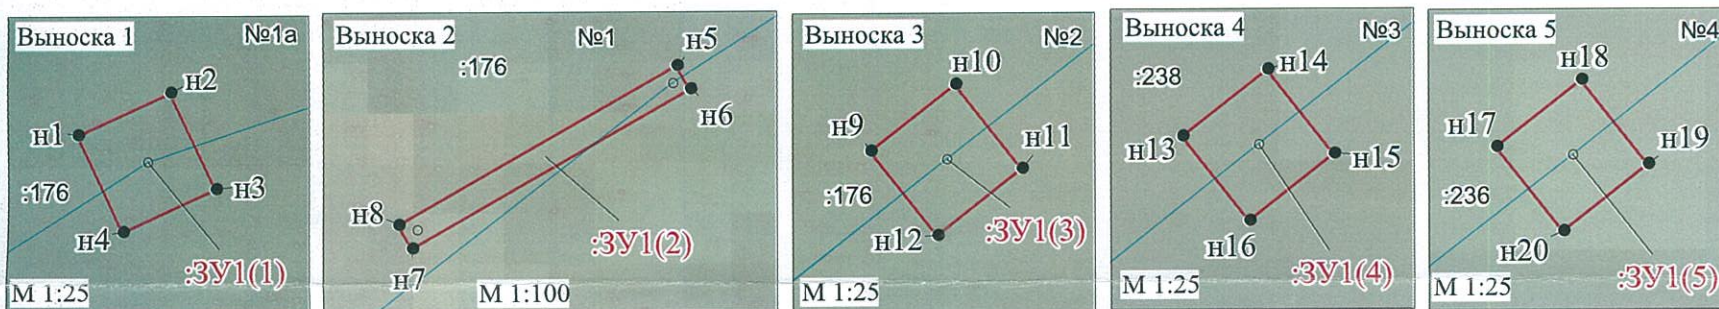

Обозначение характерных точек границ	Координаты, м			Метод определения координат и средняя квадратическая погрешность положения характерной точки (М), м
	X	Y	Площадь, кв.м.	
:ЗУ1(1)				
н1	537034.82	2250087.71	0.12	Геодезический метод, 0.1
н2	537034.96	2250088.02		Геодезический метод, 0.1
н3	537034.64	2250088.17		Геодезический метод, 0.1
н4	537034.50	2250087.86		Геодезический метод, 0.1
н1	537034.82	2250087.71		Геодезический метод, 0.1
:ЗУ1(2)				
н5	537033.04	2250084.98	1.52	Геодезический метод, 0.1
н6	537032.73	2250085.16		Геодезический метод, 0.1
н7	537030.63	2250081.48		Геодезический метод, 0.1
н8	537030.94	2250081.30		Геодезический метод, 0.1
н5	537033.04	2250084.98		Геодезический метод, 0.1
:ЗУ1(3)				
н9	537023.19	2250072.23	0.13	Геодезический метод, 0.1
н10	537023.41	2250072.51		Геодезический метод, 0.1
н11	537023.13	2250072.73		Геодезический метод, 0.1
н12	537022.91	2250072.45		Геодезический метод, 0.1
н9	537023.19	2250072.23		Геодезический метод, 0.1
:ЗУ1(4)				
н13	536991.44	2250031.78	0.13	Геодезический метод, 0.1
н14	536991.66	2250032.06		Геодезический метод, 0.1
н15	536991.38	2250032.28		Геодезический метод, 0.1
н16	536991.16	2250032.00		Геодезический метод, 0.1
н13	536991.44	2250031.78		Геодезический метод, 0.1
:ЗУ1(5)				
н17	536957.20	2249988.49	0.13	Геодезический метод, 0.1
н18	536957.42	2249988.77		Геодезический метод, 0.1
н19	536957.14	2249988.99		Геодезический метод, 0.1
н20	536956.92	2249988.71		Геодезический метод, 0.1
н17	536957.20	2249988.49		Геодезический метод, 0.1

МСК-59, зона 2

Масштаб 1:1500

Заявитель: \_\_\_\_\_  
 МП \_\_\_\_\_  
 (для юридических лиц и индивидуальных предпринимателей)

(подпись, расшифровка подписи)

Сол. Меф. Илюмов П.А.