

## Сообщение № 52/2021

### о возможном установлении публичного сервитута

В соответствии со статьей 39.42 Земельного кодекса РФ администрация Добрянского городского округа информирует о возможном установлении публичного сервитута на части земельного участка:

Адрес или местоположение земельных участков	Площадь (кв.м.)	Вид права	Цель, для которой устанавливается публичный сервитут
Пермский край, Добрянский район, ООО «Совхоз Восток», ур. «Королево» 59:18:3630101:3285	40,06*	публичный сервитут на 49 лет	эксплуатация наземных (надземных) элементов газопровода с кадастровым номером 59:18:3630101:4370
Пермский край, Добрянский район, ООО «Совхоз Восток», ур. «Королево» 59:18:3630101:1164	7,99*		

\* согласно схеме расположения границ публичного сервитута

Заинтересованные лица могут ознакомиться с поступившим ходатайством об установлении публичного сервитута и прилагаемой к нему схемой расположения границ публичного сервитута в Муниципальном казенном учреждении «Добрянский городской информационный центр» по адресу: Пермский край, г. Добрянка, ул. 8 Марта, д. 13, с 8-30 до 13-00 и с 13-48 до 17-30 часов.

Подать заявления об учете прав на земельные участки, в отношении которых поступило ходатайство об установлении публичного сервитута, можно в администрации Добрянского муниципального района, по адресу: Пермский край, г. Добрянка, ул. Советская, д. 14, каб. 305.

Срок приема заявлений с 19.05.2021 по 17.06.2021 (включительно) с 8-30 до 13-00 и с 13-48 до 17-30 часов, по пятницам до 16-30 часов (кроме выходных и праздничных дней).

Правообладатели земельных участков, подавшие заявления по истечении указанного срока, несут риски невозможности обеспечения их прав в связи с отсутствием информации о таких лицах и их правах на земельные участки.

## Схема расположения границ публичного сервитута

Объект: Наружная сеть газоснабжения до границы земельного участка по адресу: Пермский край, г.Добрянка, п/ст.Пальники, ул.Брусничная, дом 43. Кадастровый номер сооружения 59:18:3630101:4370.  
(для обслуживания и эксплуатации газопровода)

Местоположение: расположенных по адресу: край Пермский, г.о. Добрянский, тер. снп Пальники, ул. Брусничная

Каталог координат, м  
Система координат: МСК-59, зона 2  
Метод определения координат - Геодезический

Площадь земель или части земельного участка, кв.м.: 48  
(в т.ч. 59:18:3630101:3285=40,06; 59:18:3630101:1164=7,99)

Категория земель: земли населенных пунктов

Вид разрешенного использования: -

Описание границ смежных землепользователей:

От точки н1 до точки н4 - земельный участок с кадастровым номером 59:18:3630101:1164

От точки н4 до точки н1 - земельный участок с кадастровым номером 59:18:3630101:3285

№ точки границы	X	Y	Средняя квадратическая погрешность положения характерной точки (Мт), м
н1	536765.96	2240503.07	0.10
н2	536765.14	2240504.86	0.10
н3	536761.50	2240503.20	0.10
н4	536762.34	2240501.36	0.10
н5	536766.50	2240492.26	0.10
н6	536770.12	2240493.97	0.10
н1	536765.96	2240503.07	0.10

### Условные обозначения:

:3У1 - проектные границы публичного сервитута


:3521 - границы и номер объекта капитального строительства, сведения о которых внесены в ЕГРН

:4370 - граница кадастрового квартала

:1164 - границы и номер земельного участка, сведения о которых внесены в ЕГРН

н1 - обозначение характерной точки проектной границы публичного сервитута

59:18:3630101 - номер кадастрового квартала

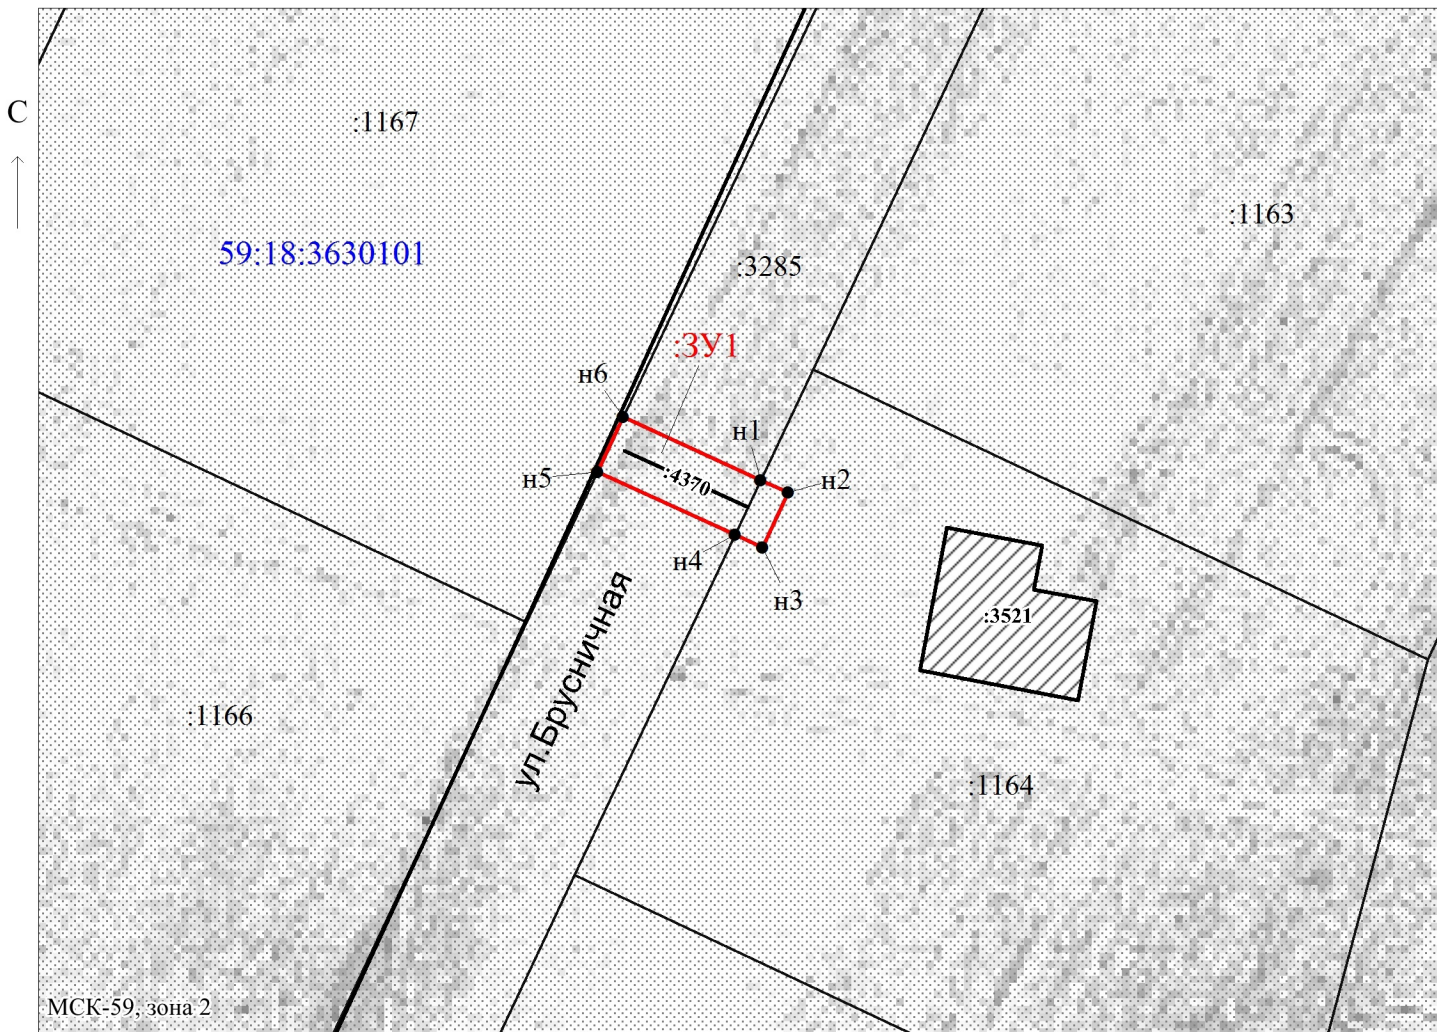

Масштаб 1:500

Заявитель: \_\_\_\_\_ / Егошина И.В.

МП

(подпись, расшифровка подписи)

(для юридических лиц и индивидуальных предпринимателей)