

В соответствии со статьей 39.18 Земельного кодекса Российской Федерации администрация Добрянского городского округа информирует о возможности предоставления следующего земельного участка:

| Местоположение (адрес) и кадастровый номер земельного участка            | Площадь (кв. м.) | Вид права     | Цель, для которой предоставляется земельный участок |
|--|------------------|---------------|---|
| Пермский край, Добрянский городской округ, с. Красная Слудка, ул. Дачная | 500*             | собственность | ведение садоводства                                 |

\*согласно схеме расположения границ земельного участка на кадастровом плане территории.

Лица, заинтересованные в предоставлении земельных участков, вправе подавать заявления о намерении участвовать в аукционе по продаже земельного участка в соответствии с административным регламентом предоставления муниципальной услуги, утвержденным постановлением администрации Добрянского городского округа от 25.05.2020 № 782.

**Место приема заявлений:**

Администрация Добрянского городского округа Пермского края  
адрес: Пермский край, г. Добрянка, ул. Советская, д.14, каб. 305;

Краевое государственное автономное учреждение «Пермский краевой многофункциональный центр предоставления государственных и муниципальных услуг» (МФЦ) либо его территориальные органы.

**Способы подачи заявлений:**

- при личном обращении;  
- в электронной форме на адрес электронной почты: [adm Dob@perm.ru](mailto:adm Dob@perm.ru), в соответствии с порядком, утвержденным Приказом Минэкономразвития России от 14.01.2015 N 7.

**Срок приема заявлений** о предоставлении земельных участков в соответствии с информацией № 10/2021 с 16.06.2021 по 15.07.2021 (включительно) с 8-30 до 13-00 и с 13-48 до 17-30 часов, по пятницам до 16-30 часов (кроме выходных и праздничных дней).

Более подробную информацию можно получить в муниципальном казенном учреждении «Добрянский городской информационный центр» по адресу: ул. 8 Марта, 13, с 8-30 до 13-00 и с 13-48 до 17-30 часов, тел. 25440.


Утверждена

от \_\_\_\_\_ № \_\_\_\_\_

**СХЕМА расположения земельного участка или земельных участков на кадастровом плане территории**

|   |               |            |
|---|---------------|------------|
| Условный номер земельного участка <b>:ЗУ1</b> |               |            |
| Площадь земельного участка <b>500 кв.м.</b>   |               |            |
| Обозначение характерных точек границ          | Координаты, м |            |
|   | X             | Y          |
| 1   | 2             | 3          |
| 1   | 537507.84     | 2245188.66 |
| 2   | 537505.62     | 2245184.11 |
| 3   | 537522.42     | 2245172.63 |
| 4   | 537512.85     | 2245148.04 |
| 5   | 537522.55     | 2245143.10 |
| 6   | 537536.35     | 2245170.45 |
| 7   | 537525.73     | 2245177.53 |
| 1   | 537507.84     | 2245188.66 |

Система координат МСК-59 Масштаб 1:500

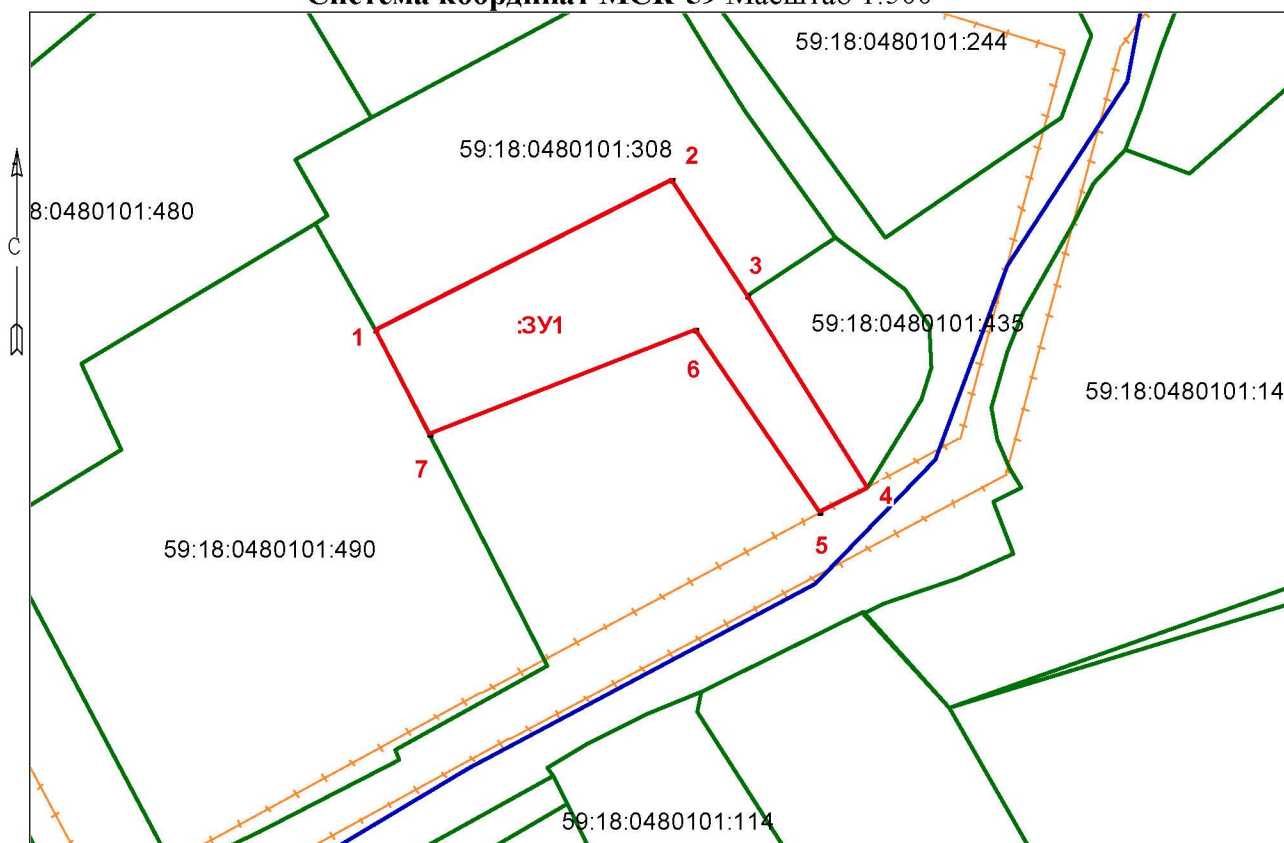

Условные обозначения:

- границы вновь образуемого земельного участка;
- :ЗУ1** – обозначение вновь образуемого земельного участка;
- границы учтенных земельных участков;
- 59:18:0480101:308 - надписи учтенных земельных участков
- контур объектов капитального строительства;
- 59:18:0480101 – кадастровый квартал, в котором проектируется земельный участок;
- Ж2 – обозначение территориальной зоны, в которой проектируется земельный участок;
- границы ЗОУИТ

Исполнитель А.С. Александрова