



АДМИНИСТРАЦИЯ
ДОБРЯНСКОГО ГОРОДСКОГО ОКРУГА

ПОСТАНОВЛЕНИЕ

05.10.2021

№ 2002

г.Добрянка

**Об установлении
публичного сервитута**

В соответствии со статьей 23, главой V.7 Земельного кодекса Российской Федерации, статьей 3.3, частями 3, 4 статьи 3.6 Федерального закона Российской Федерации от 25 октября 2001 г. № 137-ФЗ «О введении в действие Земельного кодекса Российской Федерации», Постановлением Правительства Российской Федерации от 24 февраля 2009 г. № 160 «О порядке установления охранных зон объектов электросетевого хозяйства и особых условий использования земельных участков, расположенных в границах таких зон», Уставом Добрянского городского округа, пунктом 3.4 Положения об управлении имущественных и земельных отношений администрации Добрянского городского округа, утвержденного решением Думы Добрянского городского округа от 19 декабря 2019 г. № 90, рассмотрев представленные документы, ходатайство об установлении публичного сервитута от 20 августа 2021 г. № 265-01-01-75-2465 открытого акционерного общества «Межрегиональная распределительная сетевая компания Урала», учитывая отсутствие заявлений иных правообладателей земельных участков в период публикации сообщения № 106/2021 о возможном установлении публичного сервитута,

администрация округа **ПОСТАНОВЛЯЕТ:**

1. Утвердить границы публичного сервитута на земли, находящиеся в государственной собственности, площадью 132 кв. м, расположенные в кадастровом квартале 59:18:0150101 по адресу: Пермский край, Добрянский городской округ, п. Дивья.

2. Установить публичный сервитут на основании ходатайства открытого акционерного общества «Межрегиональная распределительная сетевая компания Урала» (620026, Свердловская обл., г. Екатеринбург, ул. Мамина-Сибиряка, д. 140, ОГРН 1056604000970, ИНН 6671163413), на земли, находящиеся в государственной собственности, площадью 132 кв. м,

расположенные в кадастровом квартале 59:18:0150101 по адресу: Пермский край, Добрянский городской округ, п. Дивья, в целях размещения ВЛ-0,4 кВ ф. 1 сущ. оп. № 21/1 по № 21/1.1 от ТП-10144, ВЛ-0,4 кВ ф. 3 оп. № 2-12.5 по № 2-12.6 от ТП-10144, сроком на 49 лет.

3. Открытому акционерному обществу «Межрегиональная распределительная сетевая компания Урала» в установленном законом порядке после прекращения действия публичного сервитута привести земли, обремененные публичным сервитутом, в состояние, пригодное для их использования.

4. Открытое акционерное общество «Межрегиональная распределительная сетевая компания Урала» вправе:

4.1 приступить к осуществлению публичного сервитута со дня внесения сведений о нем в Единый государственный реестр недвижимости;

4.2 в установленных границах публичного сервитута осуществлять, в соответствии с требованиями законодательства Российской Федерации, деятельность, для обеспечения которой установлен публичный сервитут;

4.3 до окончания срока публичного сервитута обратиться с ходатайством об установлении публичного сервитута на новый срок.

5. Управлению имущественных и земельных отношений администрации Добрянского городского округа в установленном законом порядке обеспечить:

5.1 опубликование настоящего постановления в порядке, установленном для официального опубликования (обнародования) муниципальных правовых актов Добрянского городского округа;

5.2 направление копии настоящего постановления в федеральный орган исполнительной власти, уполномоченный Правительством Российской Федерации на осуществление государственного кадастрового учета, ведение Единого государственного реестра недвижимости и предоставление сведений, содержащихся в Едином государственном реестре недвижимости;

5.3 направление копии настоящего постановления заявителю.

6. Контроль за исполнением постановления возложить на первого заместителя главы администрации Добрянского городского округа.

Глава городского округа -
глава администрации
Добрянского городского округа



К.В. Лызов

Схема расположения границ публичного сервитута

Объект: ВЛ-0,4кВ ф.1 сущ.оп.№21/1 по №21/1.1 от ТП-10144, ВЛ-0,4 кВ ф.3 оп.№2-12.5 по №2-12.6 от ТП-10144

Местоположение: Пермский край, Добрянский городской округ, п.Дивья


Площадь земель и/или части земельного участка, кв.м: 132

УТВЕРЖДЕНА

постановлением администрации
Добрянского городского округа
от 05.10.2024 № 2002

Описание границ смежных землепользователей

Описание границы	Смежный землепользователь (при наличии кадастровый номер земельного участка)	Площадь обременения, кв.м
от точки 5 до точки 6	59:18:0150101:279	0
от точки 6 до точки 7	59:18:0150101:280	0
от точки 11 до точки 12	59:18:0150101:6440	0
от точки 12 до точки 7	59:18:0150101:6617	0
от точки 1 до точки 5, от точки 7 до точки 11,	земли Добрянского городского округа	132
Итого		132

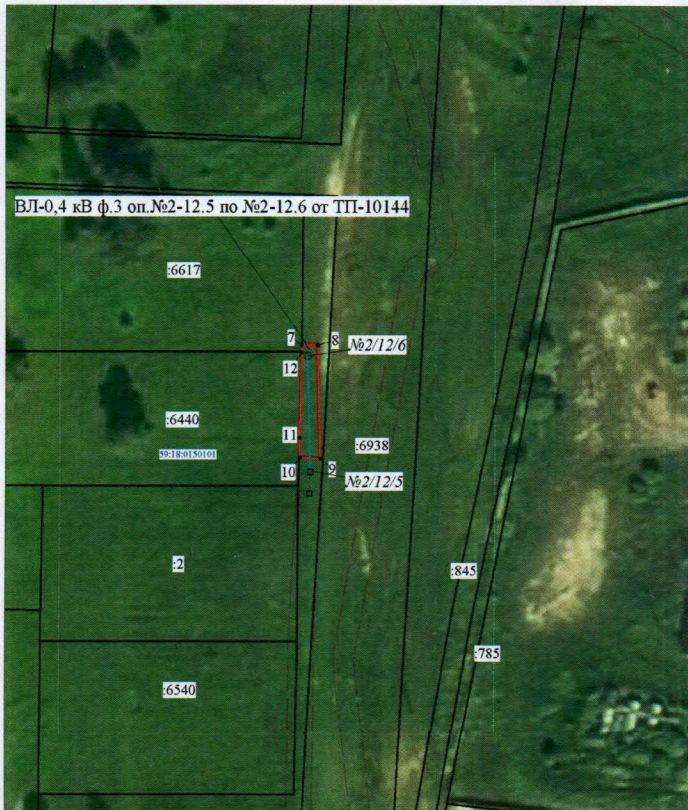

Масштаб 1:1000



Масштаб 1:1000

Каталог координат (Система координат МСК-59, зона 2)

Обозначение характерных точек границ	Координаты, м		Метод определения координат характерной точки	Mt, м
	X	Y		
1	2	3	4	5
1	548176.61	2252407.60	Геодезический метод	0.1
2	548189.54	2252408.15	Геодезический метод	0.1
3	548190.05	2252410.22	Геодезический метод	0.1
4	548189.48	2252412.15	Геодезический метод	0.1
5	548176.10	2252411.58	Геодезический метод	0.1
6	548176.17	2252410.76	Геодезический метод	0.1
1	548176.61	2252407.60	Геодезический метод	0.1
7	548769.94	2252373.23	Геодезический метод	0.1
8	548770.02	2252376.39	Геодезический метод	0.1
9	548748.38	2252376.92	Геодезический метод	0.1
10	548748.61	2252372.92	Геодезический метод	0.1
11	548752.44	2252372.82	Геодезический метод	0.1
12	548768.70	2252373.22	Геодезический метод	0.1
7	548769.94	2252373.23	Геодезический метод	0.1

Условные обозначения

- проектные границы публичного сервитута
- кадастровый номер квартала
- :22 -граница и номер земельного участка, сведения о котором внесены в ЕГРН
- ВЛ-0,4 кВ ф.3 оп.№2-12.5 по №2-12.6 от ТП-10144
- n1 - обозначение характерной точки проектной границы публичного сервитута
- №11 - обозначение и номер опоры ЛЭП
- опора №1
- охранный зона ЛЭП
- граница муниципального образования