

В соответствии со статьей 39.18 Земельного кодекса Российской Федерации администрация Добрянского городского округа информирует о возможности предоставления следующих земельных участков

№	Местоположение (адрес) и кадастровый номер земельного участка	Площадь (кв.м.)	Вид права	Цель, для которой предоставляется земельный участок
1	Пермский край, Добрянский городской округ, с. Сенькино	500*	собственность	Ведение садоводства

* согласно схеме расположения границ земельного участка на кадастровом плане территории (полная информация размещена на сайте правовой информации Добрянского городского округа в информационно-телекоммуникационной сети Интернет с доменным именем dobg-pravo.ru).

Лица, заинтересованные в предоставлении земельных участков, вправе подавать заявления о намерении участвовать в аукционе на право заключения договора аренды земельного участка по форме в соответствии с Приложением 3 административного регламента предоставления муниципальной услуги, утвержденного постановлением администрации Добрянского городского округа (форма прилагается).

Место приема заявлений:

Администрация Добрянского городского поселения Пермского края
адрес: Пермский край, г. Добрянка, ул. Советская, д.14, каб. 305;

Краевое государственное автономное учреждение «Пермский краевой многофункциональный центр предоставления государственных и муниципальных услуг» (МФЦ) либо его территориальные органы.

Способы подачи заявлений:

- при личном обращении;
- в электронной форме на адрес электронной почты: admdob@perm.ru.

Срок приема заявлений о предоставлении земельных участков в соответствии с информацией № 25/2021 с 08.12.2021 по 06.01.2022 (включительно) с 8-30 до 13-00 и с 13-48 до 17-30 часов, по пятницам до 16-30 часов (кроме выходных и праздничных дней).

Более подробную информацию можно получить в Муниципальном казенном учреждении «Добрянский городской информационный центр» по адресу: Пермский край, г. Добрянка, ул. 8 Марта, д. 13, с 8-30 до 13-00 и с 13-48 до 17-30 часов, тел. 25440.


Утверждена

от _____ № _____

СХЕМА расположения земельного участка или земельных участков на кадастровом плане территории

Условный номер земельного участка - :ЗУ1		
Площадь земельного участка 500 кв.м.		
Обозначение характерных точек границ	Координаты, м	
	X	Y
1	2	3
1	566992.76	2233059.66
2	566985.10	2233083.10
3	566966.01	2233078.84
4	566973.59	2233053.96
1	566992.76	2233059.66
5	566971.74	2233064.61
6	566971.57	2233065.08
7	566971.10	2233064.90
8	566971.27	2233064.44
5	566971.74	2233064.61

Система координат МСК-59 Масштаб 1:1000

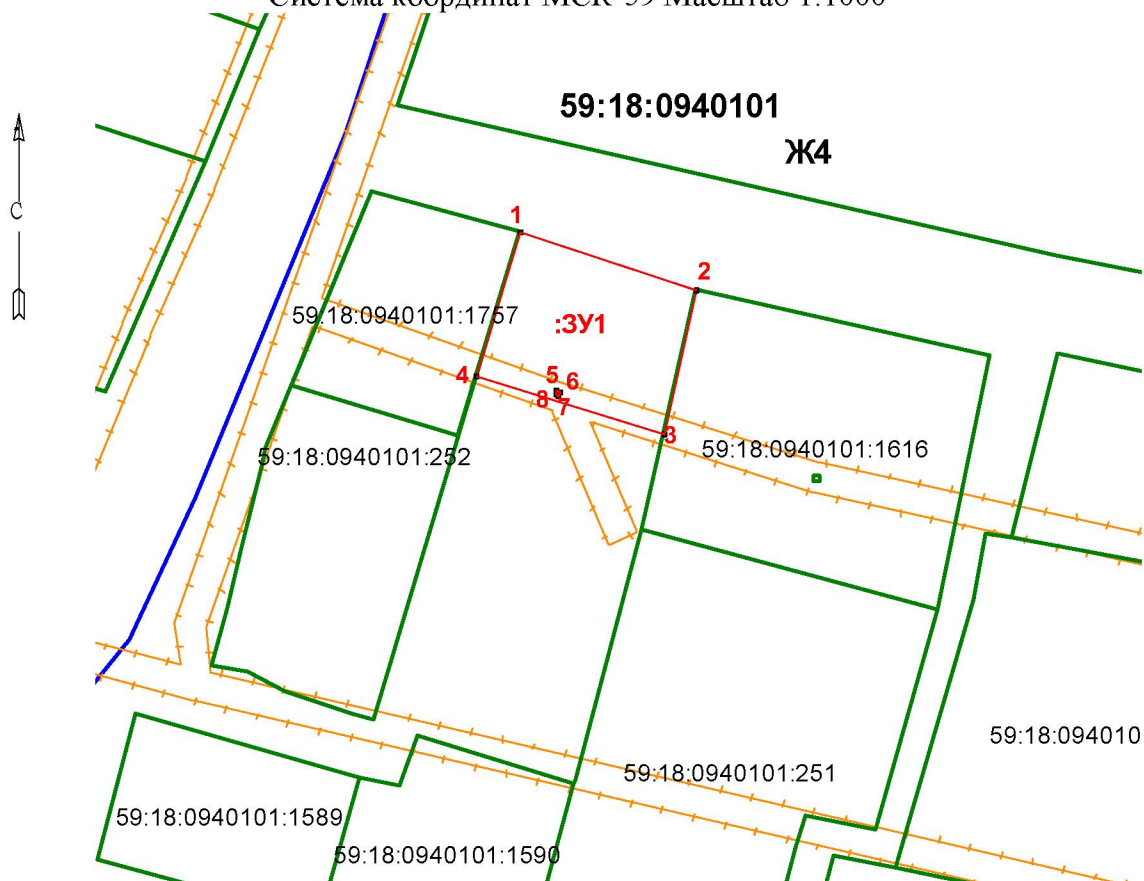

Условные обозначения:

- границы проектируемого земельного участка;
- :ЗУ1** - обозначение проектируемого участка;
- _____ - границы учтенных земельных участков; _____ - ОКС, стоящие на учете
- - граница кадастрового квартала; _____ - контур ЗОУИТ

59:18:0940101:1758 - надписи учтенных земельных участков;

59:18:0940101- кадастровый квартал, в котором проектируется земельный участок;

Ж4 – обозначение территориальной зоны, в которой проектируется земельный участок;

Исполнитель А.С. Александрова