

Сообщение № 7/2022

о возможном установлении публичного сервитута

В соответствии со статьей 39.42 Земельного кодекса РФ администрация Добрянского городского округа информирует о возможном установлении публичного сервитута на части земельного участка:

Адрес или местоположение земельных участков	Площадь (кв.м.)	Вид права	Цель, для которой устанавливается публичный сервитут
Пермский край, г.о. Добрянский, с.п. Краснослудское, д. Гари, 59:18:0440101:2146	262*	публичный сервитут на 49 лет	Подключение (тех. присоединение.) к сетям инженерно-технического обеспечения (Строительство ВЛ 0,4кВ с установкой ПУ для электроснабжения деревни Гари (4500067009)
Пермский край, район Добрянский, с/п Краснослудское, д. Гари, 59:18:0440101:328	104*		
Пермский край, Добрянский городской округ, д. Боровково, кадастровые квартала: 59:18:0430101	91*		

* согласно схеме расположения границ публичного сервитута.

Заинтересованные лица могут ознакомиться с поступившим ходатайством об установлении публичного сервитута и прилагаемой к нему схемой расположения границ публичного сервитута в Муниципальном казенном учреждении «Добрянский городской информационный центр» по адресу: Пермский край, г. Добрянка, ул. 8 Марта, д. 13, с 8-30 до 13-00 и с 13-48 до 17-30 часов.

Подать заявления об учете прав на земельные участки, в отношении которых поступило ходатайство об установлении публичного сервитута, можно в администрации Добрянского муниципального района, по адресу: Пермский край, г. Добрянка, ул. Советская, д. 14, каб. 305.

Срок приема заявлений с 19.01.2022 по 17.02.2022 (включительно) с 8-30 до 13-00 и с 13-48 до 17-30 часов, по пятницам до 16-30 часов (кроме выходных и праздничных дней).


Правообладатели земельных участков, подавшие заявления по истечении указанного срока, несут риски невозможности обеспечения их прав в связи с отсутствием информации о таких лицах и их правах на земельные участки.

Схема расположения границ публичного сервитута

Объект: Строительство ВЛ 0,4 кВ с установкой ПУ для электроснабжения деревни Гари (4500067009)

Местоположение: Пермский край, г.о. Добрянский, д. Гари

Площадь земель и/или части земельного участка, кв.м: 457

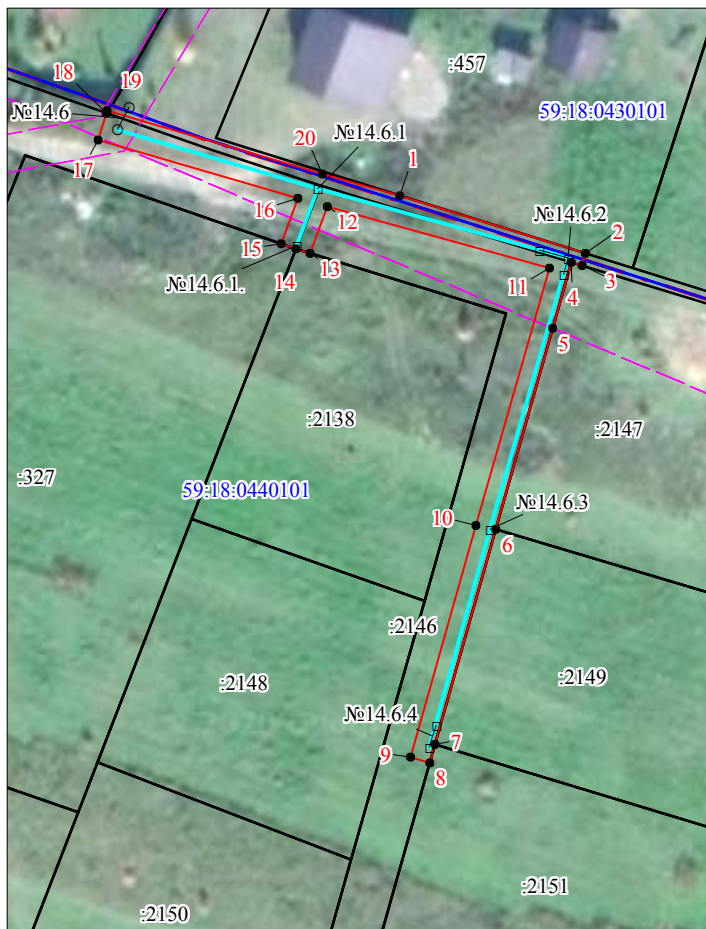

Масштаб 1:1000

Каталог координат (Система координат МСК-59, зона 2)

Обозначение характерных точек границ	Координаты, м		Метод определения координат характерной точки	Мт, м
	X	Y		
1	2	3	4	5
1	537128.87	2249609.92	Геодезический метод	0.1
2	537121.21	2249634.46	Геодезический метод	0.1
3	537119.64	2249634.00	Геодезический метод	0.1
4	537120.06	2249632.62	Геодезический метод	0.1
5	537111.31	2249630.14	Геодезический метод	0.1
6	537084.75	2249622.63	Геодезический метод	0.1
7	537056.21	2249614.55	Геодезический метод	0.1
8	537053.79	2249613.87	Геодезический метод	0.1
9	537054.51	2249611.29	Геодезический метод	0.1
10	537085.25	2249619.94	Геодезический метод	0.1
11	537119.27	2249629.73	Геодезический метод	0.1
12	537127.37	2249600.30	Геодезический метод	0.1
13	537121.24	2249598.00	Геодезический метод	0.1
14	537121.80	2249596.17	Геодезический метод	0.1
15	537122.49	2249594.19	Геодезический метод	0.1
16	537128.47	2249596.44	Геодезический метод	0.1
17	537136.24	2249570.03	Геодезический метод	0.1
18	537139.8	2249571.1	Геодезический метод	0.1
19	537140.08	2249571.16	Геодезический метод	0.1
20	537131.71	2249599.61	Геодезический метод	0.1
1	537128.87	2249609.92	Геодезический метод	0.1

Описание границ смежных землепользователей

Описание границы	Смежный землепользователь (при наличии кадастровый номер земельного участка)	Площадь обременения, кв.м
от точки 1 до точки 2	59:18:0430101:457	-
от точки 2 до точки 3, от точки 18 до точки 20, от точки 20 до точки 1	земли Добрянского городского округа	91
от точки 3 до точки 6	59:18:0440101:2147	-
от точки 6 до точки 7	59:18:0440101:2149	-
от точки 7 до точки 8	59:18:0440101:2151	-
от точки 8 до точки 13	59:18:0440101:2146	262
от точки 13 до точки 14	59:18:0440101:2138	-
от точки 14 до точки 15	59:18:0440101:327	-
от точки 15 до точки 18	59:18:0440101:328	104
Итого		457

Условные обозначения

- проектные границы публичного сервитута
- 59:18:0440101 -кадастровый номер квартала
- :2138 -граница и номер земельного участка,
сведения о котором внесены в ЕГРН
- Строительство ВЛ 0,4 кВ
- 1 - обозначение характерной точки проектной
границы публичного сервитута
- охранная зона ЛЭП