

Сообщение № 2/2022 о возможном установлении публичного сервитута

В соответствии со статьей 39.42 Земельного кодекса РФ администрация Добрянского городского округа информирует о возможном установлении публичного сервитута на части земельного участка:

Адрес или местоположение земельных участков	Площадь (кв. м.)	Вид права	Цель, для которой устанавливается публичный сервитут
Пермский край, Добрянский городской округ, д. Заборье, участок 80, кадастровый номер 59:18:3610101:528	64*	публичный сервитут на 49 лет	строительство ВЛ 0,4 кВ с установкой ПУ для электроснабжения деревни Заборье (4500066344)

* согласно схеме расположения границ публичного сервитута.

Заинтересованные лица могут ознакомиться с поступившим ходатайством об установлении публичного сервитута и прилагаемой к нему схемой расположения границ публичного сервитута в территориальном управлении в рабочем поселке Полазна администрации Добрянского городского округа по адресу: Пермский край, рабочий поселок Полазна, ул. Дружбы, д. 4 а, с 8-30 до 13-00 и с 13-48 до 17-30 часов.

Подать заявления об учете прав на земельные участки, в отношении которых поступило ходатайство об установлении публичного сервитута, можно в территориальном управлении в рабочем поселке Полазна администрации Добрянского городского округа, по адресу: Пермский край, рабочий поселок Полазна, ул. Дружбы, д. 4 а, каб. 5.

Срок приема заявлений с 19.01.2022 по 17.02.2022 (включительно) с 8-30 до 13-00 и с 13-48 до 17-30 часов, по пятницам до 16-30 часов (кроме выходных и праздничных дней).


Правообладатели земельных участков, подавшие заявления по истечении указанного срока, несут риски невозможности обеспечения их прав в связи с отсутствием информации о таких лицах и их правах на земельные участки.

Схема расположения границ публичного сервитута

Объект: Строительство ВЛ 0,4 кВ с установкой ПУ для электроснабжения деревни Заборье (4500066344)

Местоположение: Пермский край, Добрянский городской округ, д. Заборье

Площадь земель и/или части земельного участка, кв.м: 64

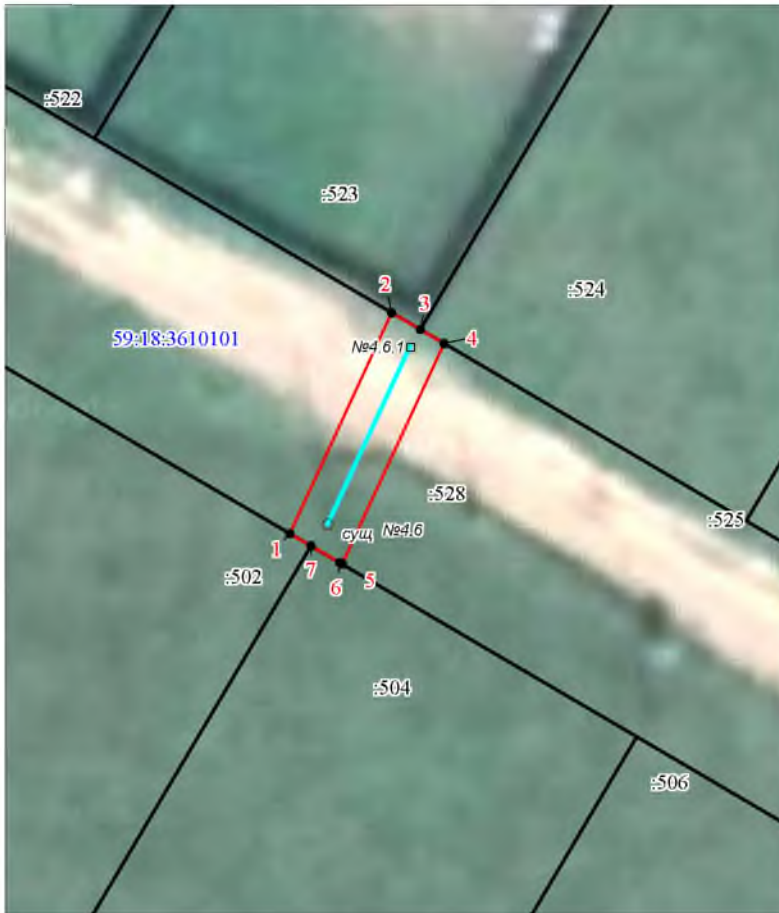

Масштаб 1:500

Описание границ смежных землепользователей

Описание границы	Смежный землепользователь (при наличии кадастровый номер земельного участка)	Площадь обременения, кв.м
от точки 1 до точки 2, от точки 4 до точки 6	59:18:3610101:528	64
от точки 2 до точки 3	59:18:3610101:523	-
от точки 3 до точки 4	59:18:3610101:524	-
от точки 6 до точки 7	59:18:3610101:504	-
от точки 7 до точки 1	59:18:3610101:502	-
Итого		64

Каталог координат (Система координат МСК-59, зона 2)

Обозначение характерных точек границ	Координаты, м		Метод определения координат характерной точки	M _t , м
	X	Y		
1	2	3	4	5
1	550340.38	2239317.50	Геодезический метод	0.1
2	550354.96	2239324.28	Геодезический метод	0.1
3	550353.85	2239326.16	Геодезический метод	0.1
4	550352.92	2239327.75	Геодезический метод	0.1
5	550338.36	2239320.98	Геодезический метод	0.1
6	550338.45	2239320.77	Геодезический метод	0.1
7	550339.57	2239318.87	Геодезический метод	0.1
1	550340.38	2239317.50	Геодезический метод	0.1

Условные обозначения

- проектные границы публичного сервитута
- 59:18:3610101 -кадастровый номер квартала
- :528 -граница и номер земельного участка, сведения о котором внесены в ЕГРН
- Строительство ВЛ 0,4 кВ
- 1 - обозначение характерной точки проектной границы публичного сервитута
- №4.6 - обозначение и номер опоры ЛЭП