

## Сообщение № 13/2022 о возможном установлении публичного сервитута

В соответствии со статьей 39.42 Земельного кодекса РФ администрация Добрянского городского округа информирует о возможном установлении публичного сервитута на части земельных участков:

Адрес или местоположение земельных участков	Вид права	Цель, для которой устанавливается публичный сервитут
Пермский край, Добрянский г.о., ООО «Совхоз «Всходы», урочище «Лисий Хвост» кадастровый № 59:18:3680101:1602	публичный сервитут на 49 лет	Подключение (технологическое присоединение) к сетям инженерно-технического обеспечения (строительство ВЛ 0,4 кВ с установкой ПУ для электроснабжения урочища «Лисий хвост» (4500064627)

\* согласно схеме расположения границ публичного сервитута

Заинтересованные лица могут ознакомиться с поступившим ходатайством об установлении публичного сервитута и прилагаемой к нему схемой расположения границ публичного сервитута в Муниципальном казенном учреждении «Добрянский городской информационный центр» по адресу: Пермский край, г. Добрянка, ул. 8 Марта, д. 13, с 8-30 до 13-00 и с 13-48 до 17-30 часов.

Подать заявления об учете прав на земельные участки, в отношении которых поступило ходатайство об установлении публичного сервитута, можно в администрации Добрянского городского округа, по адресу: Пермский край, г. Добрянка, ул. Советская, д. 14, каб. 305.

Срок приема заявлений с 26.01.2022 по 24.02.2022 (включительно) с 8-30 до 13-00 и с 13-48 до 17-30 часов, по пятницам до 16-30 часов (кроме выходных и праздничных дней).


Правообладатели земельных участков, подавшие заявления по истечении указанного срока, несут риски невозможности обеспечения их прав в связи с отсутствием информации о таких лицах и их правах на земельные участки.

## Схема расположения границ публичного сервитута

Объект: Строительство ВЛ 0,4 кВ с установкой ПУ для электроснабжения урочища "Лисий хвост" (4500064627)

Местоположение: Пермский край, Добрянский городской округ, г. Добрянка

Площадь земель и/или части земельного участка, кв.м: **59**

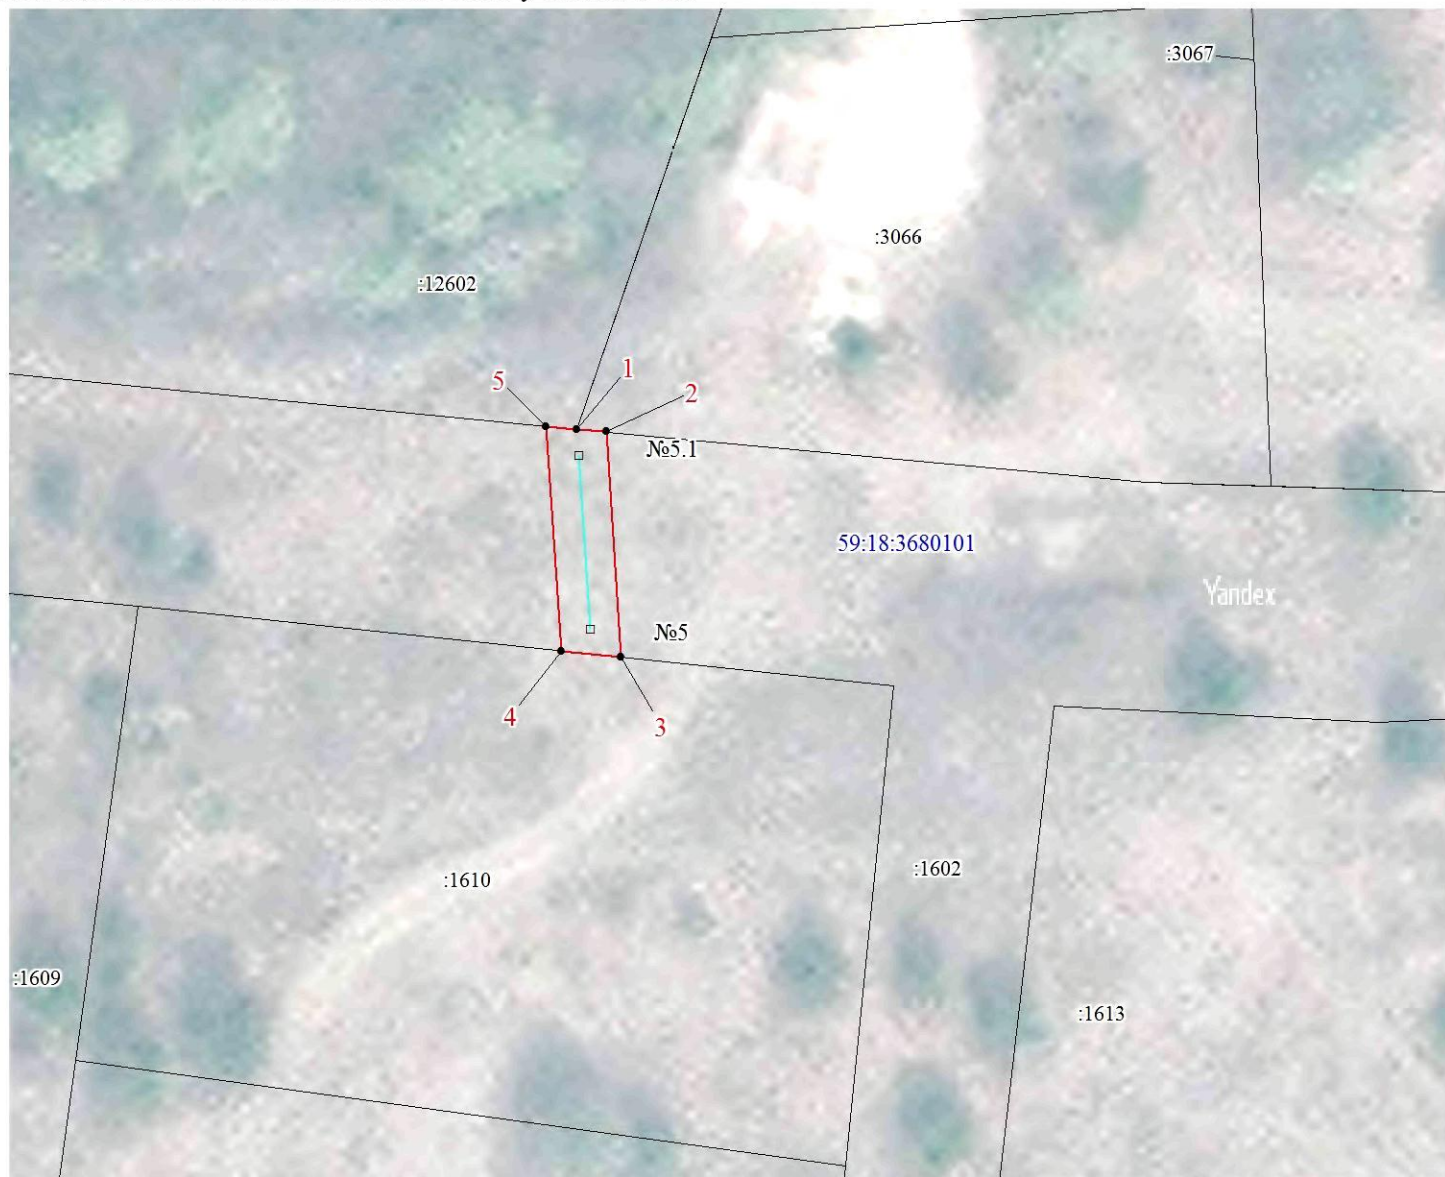

Каталог координат (Система координат МСК-59, зона 2)

Обозначение характерных точек границ	Координаты, м		Метод определения координат характерной точки	Mt, м
	X	Y		
1	2	3	4	5
1	532058.18	2252771.01	Геодезический метод	0.1
2	532058.00	2252773.03	Геодезический метод	0.1
3	532043.06	2252773.98	Геодезический метод	0.1
4	532043.47	2252770.04	Геодезический метод	0.1
5	532058.32	2252769.00	Геодезический метод	0.1
1	532058.18	2252771.01	Геодезический метод	0.1

**Масштаб 1:500**

### Условные обозначения

- проектные границы публичного сервитута
- 59:18:3680101 -кадастровый номер квартала
- :22 -граница и номер земельного участка, сведения о котором внесены в ЕГРН
- Строительство ВЛ 0,4 кВ
- n1 - обозначение характерной точки проектной границы публичного сервитута
- №11 - обозначение и номер опоры ЛЭП
- опора №1
- - охранная зона ЛЭП
- - граница муниципального образования

### Описание границ смежных землепользователей

Описание границы	Смежный землепользователь (при наличии кадастровый номер земельного участка)	Площадь обременения, кв.м
от точки 5 до точки 1	Земли лесного фонда	0
от точки 1 до точки 2	59:18:3680101:3066	0
от точки 2 до точки 3, от точки 4 до точки 5	59:18:3680101:1602	59
от точки 3 до точки 4	59:18:3680101:1610	0
<b>Итого</b>		<b>59</b>