

Сообщение № 30/2022 о возможном установлении публичного сервитута

В соответствии со статьей 39.42 Земельного кодекса РФ администрация Добрянского городского округа информирует о возможном установлении публичного сервитута на части земельных участков:

Адрес или местоположение земельных участков	Вид права	Цель, для которой устанавливается публичный сервитут
Пермский край, Добрянский г.о., ООО «Совхоз «Всходы», урочище «За Боровково» кадастровый № 59:18:3630202:2046 кадастровый № 59:18:3630202:352	публичный сервитут на 49 лет	Подключение (технологическое присоединение) к сетям инженерно-технического обеспечения (строительство ТП 10/0,4 кВ, ВЛ 10 кВ, ВЛ 0,4 кВ с установкой ПУ для электроснабжения ур-ще «за Боровково» (4500071169)

* согласно схеме расположения границ публичного сервитута.

Заинтересованные лица могут ознакомиться с поступившим ходатайством об установлении публичного сервитута и прилагаемой к нему схемой расположения границ публичного сервитута в Муниципальном казенном учреждении «Добрянский городской информационный центр» по адресу: Пермский край, г. Добрянка, ул. 8 Марта, д. 13, с 8-30 до 13-00 и с 13-48 до 17-30 часов.

Подать заявления об учете прав на земельные участки, в отношении которых поступило ходатайство об установлении публичного сервитута, можно в администрации Добрянского городского округа, по адресу: Пермский край, г. Добрянка, ул. Советская, д. 14, каб. 305.

Срок приема заявлений с 23.02.2022 по 24.03.2022 (включительно) с 8-30 до 13-00 и с 13-48 до 17-30 часов, по пятницам до 16-30 часов (кроме выходных и праздничных дней).

Правообладатели земельных участков, подавшие заявления по истечении указанного срока, несут риски невозможности обеспечения их прав в связи с отсутствием информации о таких лицах и их правах на земельные участки.


СХЕМА РАСПОЛОЖЕНИЯ ГРАНИЦ ПУБЛИЧНОГО СЕРВИТУТА

Объект: "Строительство ТП 10/0,4 кВ, ВЛ 10 кВ, ВЛ 0,4 кВ с установкой ПУ для электроснабжения ур-ще "за Боровково" (4500071169)"

Местоположение объекта: Пермский край, Добрянский район, Краснослудское сельское поселение.

Площадь земель или части земельного участка, кв.м.: 3335

Категория земель: Земли сельскохозяйственного назначения

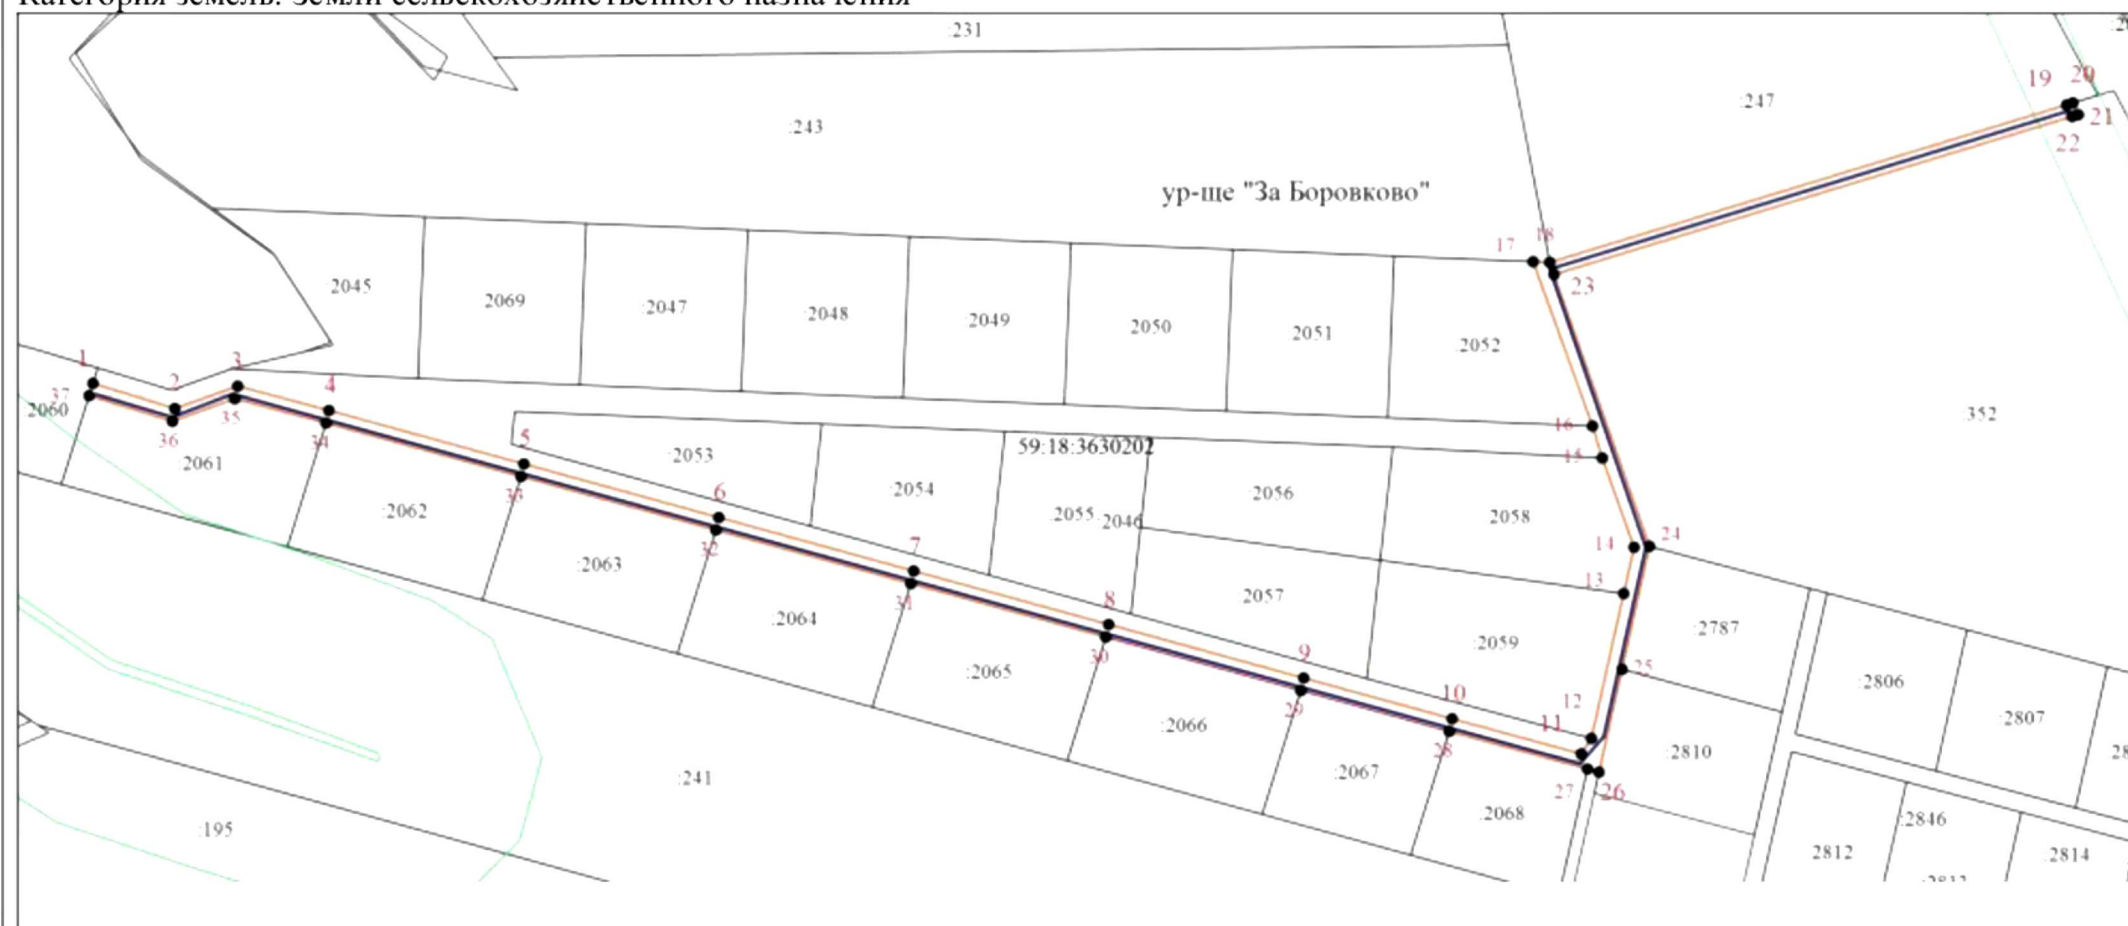

Масштаб 1:2500

Условные обозначения

- - Характерная точка границы, сведения о которой позволяют однозначно определить ее положение на местности
- | - Обозначение новой характерной точки
- :229 - Кадастровый номер земельного участка
- - Существующая часть границы, имеющиеся в ЕГРН сведения о которой достаточны для определения ее местоположения
- - Граница кадастрового квартала
- - Граница зоны с особыми условиями
- 59:18:3630202 - Номер кадастрового квартала
- - Граница планируемого размещения сооружения

Координаты характерных точек МСК-59 зона - 2		9	10	11	12	13	14	15	16	17	18	19	20	21	22	23	24	25	26	27	28	29	30	31	32	33	34	35	36	37	1	
№ п/п	X	Y	X	Y	X	Y	X	Y	X	Y	X	Y	X	Y	X	Y	X	Y	X	Y	X	Y	X	Y	X	Y	X	Y	X	Y	
1	538022,88	2248753,35	537931,78	2249127,66	538109,01	2249363,54	537927,88	2249126,77	538015,09	2248778,67	537919,18	2249173,56	538109,59	2249365,45	537944,43	2249066,50	538022,04	2248798,10	537908,33	2249213,46	538105,96	2249367,14	537960,97	2249006,23	538014,51	2248826,31	537913,13	2249216,60	538105,38	2249365,23	537977,52	2248945,96	537997,97	2248886,58	537957,89	2249226,61	538056,55	2249205,06	537994,07	2248885,69	538014,51	2248826,31	537972,21	2249229,81	537972,50	2249234,59	538010,61	2248825,42	537981,42	2248946,85	538009,68	2249216,98	537902,69	2249218,98	538011,13	2248777,94	537964,87	2249007,12	538060,50	2249198,61	537903,66	2249215,40	538019,06	2248752,15	537948,33	2249067,39	538060,29	2249203,75	537915,28	2249172,67	538022,88	2248753,35