

Сообщение № 113/2022 о возможном установлении публичного сервитута

В соответствии со статьей 39.42 Земельного кодекса РФ администрация Добрянского городского округа информирует о возможном установлении публичного сервитута на части земельных участков:

Адрес или местоположение земельных участков	Площадь (кв.м.)	Вид права	Цель, для которой устанавливается публичный сервитут
Пермский край, г. Добрянка, п. Дивья, ул. М-Сибиряка, дом 7 кадастровый № 59:18:0150101:50	116	публичный сервитут на 10 лет	Подключение (технологическое присоединение) к сетям инженерно-технического обеспечения «Газопровод-ввод до границы земельного участка по адресу: Пермский край, Добрянский г.о., п. Дивья, ул. М-Сибиряка, д. 9 (под строительство газопровода давлением 1,2 Мпа, для размещения которого не требуется разрешения на строительство»

* согласно схеме расположения границ публичного сервитута.

Заинтересованные лица могут ознакомиться с поступившим ходатайством об установлении публичного сервитута и прилагаемой к нему схемой расположения границ публичного сервитута в Муниципальном казенном учреждении «Добрянский городской информационный центр» по адресу: Пермский край, г. Добрянка, ул. 8 Марта, д. 13, с 8-30 до 13-00 и с 13-48 до 17-30 часов.

Подать заявления об учете прав на земельные участки, в отношении которых поступило ходатайство об установлении публичного сервитута, можно в администрации Добрянского городского округа, по адресу: Пермский край, г. Добрянка, ул. Советская, д. 14, каб. 305.

Срок приема заявлений с 27.07.2022 по 25.08.2022 (включительно) с 8-30 до 13-00 и с 13-48 до 17-30 часов, по пятницам до 16-30 часов (кроме выходных и праздничных дней).

Правообладатели земельных участков, подавшие заявления по истечении указанного срока, несут риски невозможности обеспечения их прав в связи с отсутствием информации о таких лицах и их правах на земельные участки.

Схема расположения границ публичного сервитута

Объект: Газопровод-ввод до границы земельного участка по адресу: Пермский край, Добрянский г.о., п. Дивья, ул. М-Сибиряка, д. 9 (под строительство газопровода давлением до 1,2 Мпа, для размещения которого не требуется разрешения на строительство)

Местоположение: Пермский край, Добрянский г.о., п. Дивья, ул. М-Сибиряка, д. 9

Площадь публичного сервитута: 116 кв.м.

Категория земель: земли населенных пунктов

Описание границ смежных землепользователей:

От точки н1 до точки н4 - земельный участок с кадастровым номером 59:18:0150101:51

От точки н4 до точки н6 - земельный участок с кадастровым номером 59:18:0150101:50

От точки н6 до точки н8 - земельный участок с кадастровым номером 59:18:0150101:71

От точки н8 до точки н1 - земельный участок с кадастровым номером 59:18:0150101:50

Каталог координат, м

Система координат: МСК-59, зона 2

Метод определения координат - Геодезический


№ точки границы	X	Y	Средняя квадратическая погрешность положения характерной точки (M), м
1	549013.56	2252858.66	0,1
2	549016.85	2252859.40	0,1
3	549015.61	2252864.12	0,1
4	549021.16	2252866.80	0,1
5	549009.68	2252874.25	0,1
6	549008.81	2252872.96	0,1
7	549009.37	2252869.59	0,1
8	549005.69	2252863.77	0,1
1	549013.56	2252858.66	0,1

Условные обозначения:

- :ЗУ1 - Проектные границы публичного сервитута
- н1 - Обозначение характерной точки проектной границы публичного сервитута
- :51 - Границы и номер земельного участка, сведения о которых внесены в ЕГРН

59:18:0150101 - Номер кадастрового квартала

- 59:18-6.461 - Границы и учетный номер зоны с особыми условиями использования территории, сведения о которых внесены в ЕГРН
- Проектное местоположение инженерного сооружения

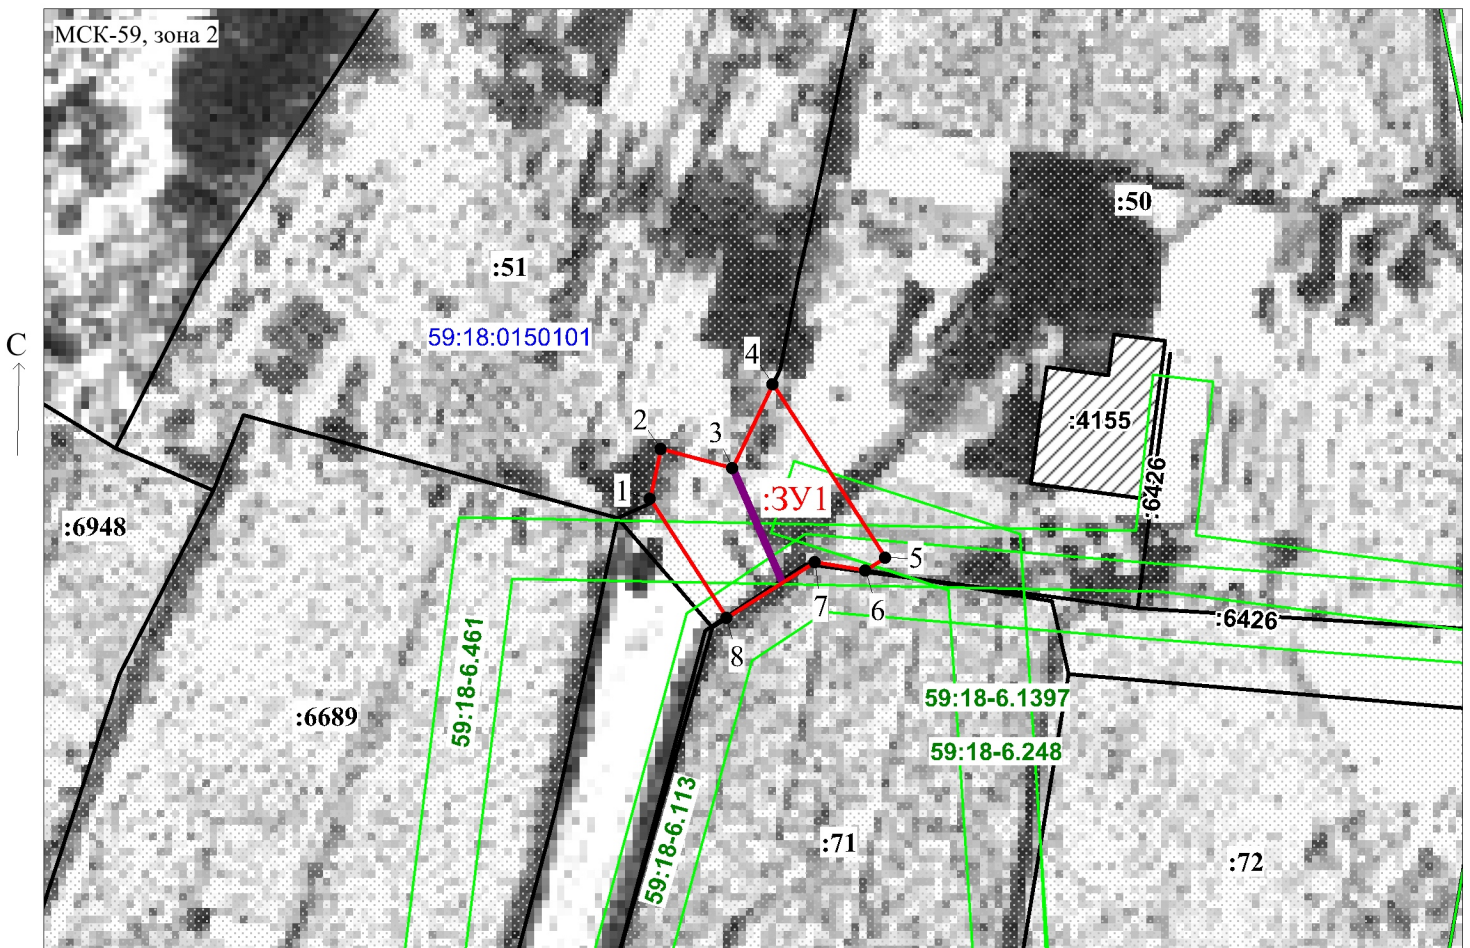

Масштаб 1:500

Заявитель: _____

/ Егошина И.В.

(подпись, расшифровка подписи)