

Сообщение

о возможном установлении публичного сервитута

№ 4/2023

В соответствии со статьей 39.42 Земельного кодекса Российской Федерации администрация Добрянского городского округа информирует о возможном установлении публичного сервитута:

№	Адрес или местоположение земельного участка, кадастровый номер: <i>Пермский край, Добрянский городской округ</i>	Цель, для которой устанавливается публичный сервитут
1	59:18:3680101:3093 , д. Гари, ур. "У гравийной ямы"	Размещение ВЛ 0,4 кВ с установкой ПУ для электроснабжения урочища "У гравийной ямы" (4500073866)
2	59:18:3680101:3091 , д. Гари, ур. "У гравийной ямы"	
3	59:18:3680101:3085 , д. Гари, ур. "У гравийной ямы"	
4	59:18:3680101	Размещение КЛ 0,4 кВ от ТП-0019, установка ШР 0,4 кВ с оборудованием учета э/э

* согласно схеме расположения границ публичного сервитута (полная информация размещена на сайте администрации Добрянского городского округа www.dobrraion.ru (раздел «Муниципальное имущество и земельные ресурсы», подраздел «Земельные ресурсы», «Информация о возможном установлении публичного сервитута»), а также в информационно-телекоммуникационной сети Интернет с доменным именем dobr-pravo.ru (раздел «Разное», подраздел «Земельные ресурсы»).

Заинтересованные лица могут ознакомиться с поступившим ходатайством об установлении публичного сервитута и прилагаемой к нему схемой расположения границ публичного сервитута в Муниципальном казенном учреждении «Добрянский городской информационный центр» по адресу: Пермский край, г. Добрянка, ул. 8 Марта, д. 13, с 8-30 до 13-00 и с 13-48 до 17-30 часов.

Подать заявления об учете прав на земельные участки, в отношении которых поступило ходатайство об установлении публичного сервитута, можно в администрации Добрянского городского округа, по адресу: Пермский край, г. Добрянка, ул. Советская, д. 14, каб. 305.

Срок приема заявлений в течении 15 дней с даты опубликования сообщения, с 8-30 до 13-00 и с 13-48 до 17-30 часов, по пятницам до 16-30 часов (кроме выходных и праздничных дней).

Правообладатели земельных участков, подавшие заявления по истечении указанного срока, несут риски невозможности обеспечения их прав в связи с отсутствием информации о таких лицах и их правах на земельные участки.

Схема расположения границ публичного сервитута

Объект: Строительство ВЛ 0,4 кВ с установкой ПУ для электроснабжения урочища "У гравийной ямы" (4500073866)

Местоположение: Пермский край, Добрянский г.о., д. Гари

Площадь земель и/или части земельного участка, кв.м: 260



Масштаб 1:1000

Условные обозначения

- проектные границы публичного сервитута
- 59:18:3680101 -кадастровый номер квартала
- границы кадастрового квартала
- :22 -граница и номер земельного участка, сведения о котором внесены в ЕГРН
- Воздушная линия электропередачи
- 1 - обозначение характерной точки проектной границы публичного сервитута
- №3 - обозначение и номер опоры ЛЭП


Каталог координат (Система координат МСК-59, зона 2)				
Обозначение характерных точек границ	Координаты, м		Метод определения координат характерной точки	Mt, м
	X	Y		
1	2	3	4	5
1	533475.97	2251992.15	Геодезический метод	0.1
2	533494.45	2252008.90	Геодезический метод	0.1
3	533499.65	2252007.74	Геодезический метод	0.1
4	533504.91	2252006.56	Геодезический метод	0.1
5	533505.79	2252010.46	Геодезический метод	0.1
6	533503.44	2252010.98	Геодезический метод	0.1
7	533493.30	2252013.27	Геодезический метод	0.1
8	533473.53	2251995.29	Геодезический метод	0.1
9	533465.50	2251988.08	Геодезический метод	0.1
10	533451.87	2251970.92	Геодезический метод	0.1
11	533454.57	2251969.25	Геодезический метод	0.1
12	533468.15	2251985.81	Геодезический метод	0.1
1	533475.97	2251992.15	Геодезический метод	0.1

Описание границ смежных землепользователей

Описание границы	Смежный землепользователь (при наличии кадастровый номер земельного участка)	Площадь обременения, кв.м
от точки 1 до точки 3, от точки 6 до точки 8	59:18:3680101:3093	134
от точки 3 до точки 6	59:18:3680101:3091	16
от точки 8 до точки 1	59:18:3680101:3085	110
Итого		260

СХЕМА границ публичного сервитута

Объект: Строительство КЛ 0,4 кВ от ТП-0019, установка ШР 0,4 кВ с оборудованием учета э/э для электроснабжения индивидуальных жилых домов по адресу: Пермский край, г.о. Добрянский, с.п. Красносулдское (кад.номер зем. участков 59:18:3680101:3194..3232
 Месторасположения: Пермский край, Добрянский городской округ
 Общая площадь участков 136 кв.м

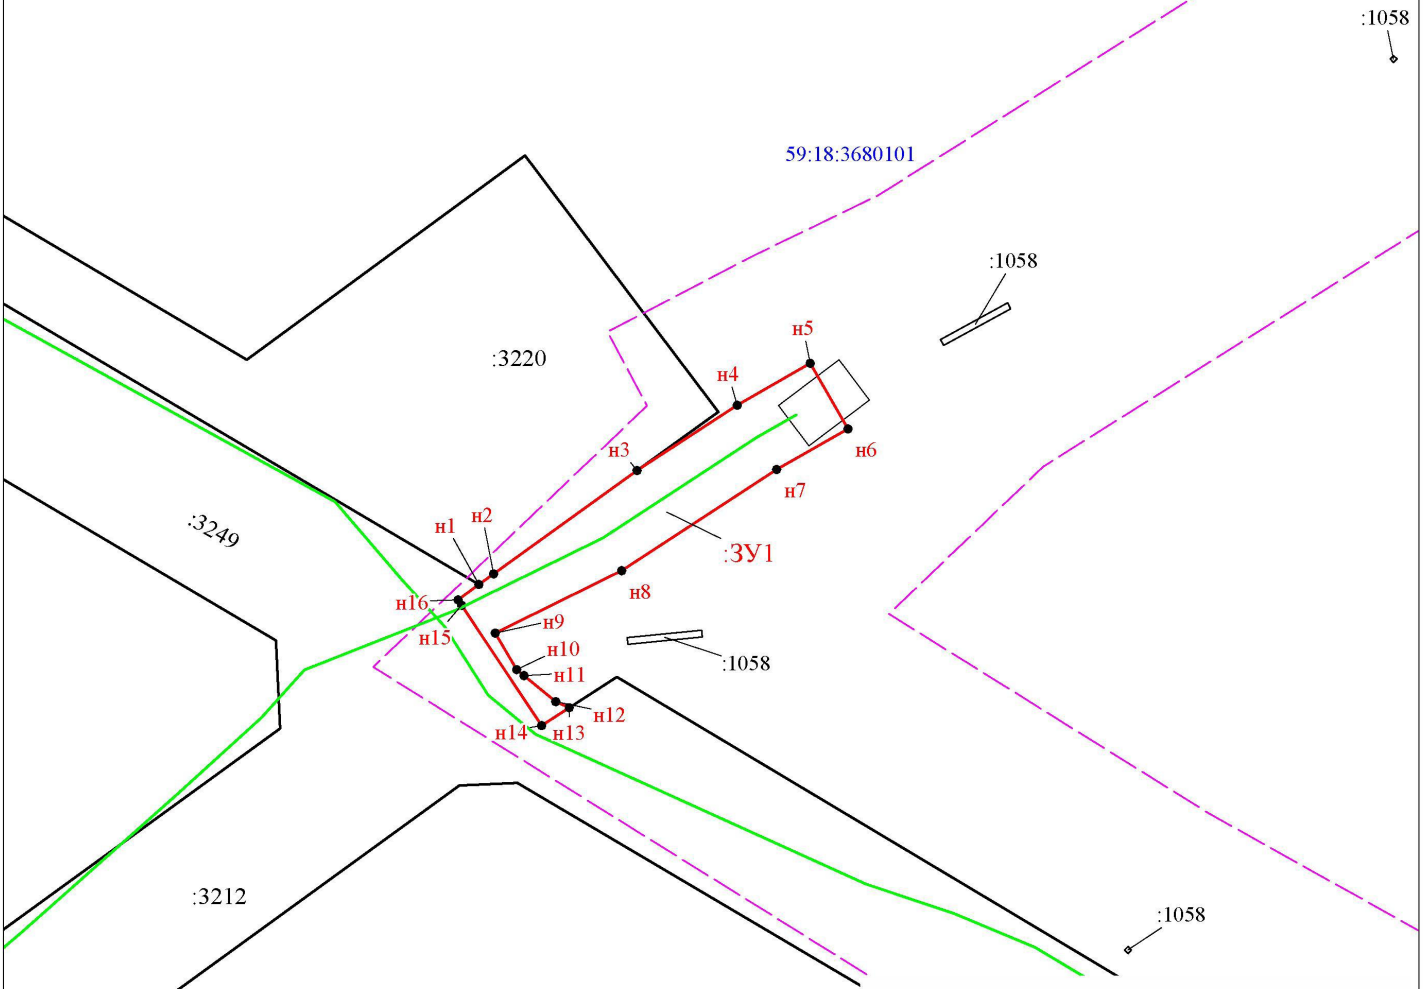

Заявитель: ОАО "МРСК Урала", Чепкасова И.Ф.
 действующая по доверенности № ПЭ/547-2022 от 31.10.2022

Каталог координат поворотных точек границ земельного участка		
Обозначение земельного участка: ЗУ1		
Обозначение поворотных точек границ	Координаты, м	
	X	Y
1	2	3
н1	530927.38	2251815.05
н2	530928.08	2251816.02
н3	530934.92	2251825.50
н4	530939.25	2251832.13
н5	530942.02	2251836.96
н6	530937.68	2251839.44
н7	530934.99	2251834.73
н8	530928.29	2251824.49
н9	530924.18	2251816.12
н10	530921.76	2251817.54
н11	530921.36	2251818.03
н12	530919.63	2251820.12
н13	530919.23	2251821.01
н14	530918.06	2251819.19
н15	530926.01	2251813.90
н16	530926.37	2251813.66

- Граница кадастрового квартала
- 59:18:3680101 - Надпись номера кадастрового квартала
- Граница земельного участка по сведениям
- Граница земель, предполагаемых к использованию
- :3225 - Кадастровый номер земельного участка
- н1 - Номер характерных поворотных точек земельного участка
- Зона с особыми условиями использования территории (учетный номер 59:18-6.27)
- Проектируемое сооружение

Масштаб 1:500