

Извещения №12/2023

В соответствии со статьей 39.18 Земельного кодекса Российской Федерации администрация Добрянского городского округа информирует о возможности предоставления следующего земельного участка:

Местоположение (адрес) и кадастровый номер земельного участка	Площадь (кв. м.)	Вид права	Цель, для которой предоставляется земельный участок
Пермский край, Добрянский городской округ, с. Висим, ул. Набережная	2974*	аренда (10 лет)	для индивидуального жилищного строительства

* согласно схеме расположения границ земельного участка на кадастровом плане территории.

Лица, заинтересованные в предоставлении земельных участков, вправе подавать заявления о намерении участвовать в аукционе по продаже земельного участка в соответствии с административным регламентом предоставления муниципальной услуги, утвержденным постановлением администрации Добрянского городского округа от 21.01.2022 № 141.

Место приема заявлений:

Администрация Добрянского городского округа Пермского края

адрес: Пермский край, г. Добрянка, ул. Советская, д.14, каб. 305;

Краевое государственное автономное учреждение «Пермский краевой многофункциональный центр предоставления государственных и муниципальных услуг» (МФЦ) либо его территориальные органы.

Способы подачи заявлений:


- при личном обращении;
- в электронной форме на адрес электронной почты: administration@dobryanka.permkrai.ru, в соответствии с порядком, утвержденным Приказом Минэкономразвития России от 14.01.2015 № 7.

Срок приема заявлений о предоставлении земельных участков в соответствии с информацией № 12/2023 с 20.04.2023 по 19.05.2023 (включительно) с 8-30 до 13-00 и с 13-48 до 17-30 часов, по пятницам до 16-30 часов (кроме выходных и праздничных дней).

Более подробную информацию можно получить в муниципальном казенном учреждении «Добрянский городской информационный центр» по адресу: ул. 8 Марта, 13, с 8-30 до 13-00 и с 13-48 до 17-30 часов, тел. +7(342 65)2-54-40.

Схема расположения земельного участка или земельных участков на кадастровом плане территории

Условный номер земельного участка: 3У1		
Площадь земельного участка общего пользования: 2974 кв.м. (0, 2974 га)		
Кадастровый квартал: 59:18:0250101		
Система координат: МСК 59		
Обозначение характерных точек границ	Координаты, м	
	X	Y
1	2	3
н 1	590498,36	2232078,04
н 2	590453,84	2232110,27
н 3	590421,98	2232065,44
н 4	590461,59	2232037,52
н 5	590472,16	2232041,18
н 1	590498,36	2232078,04

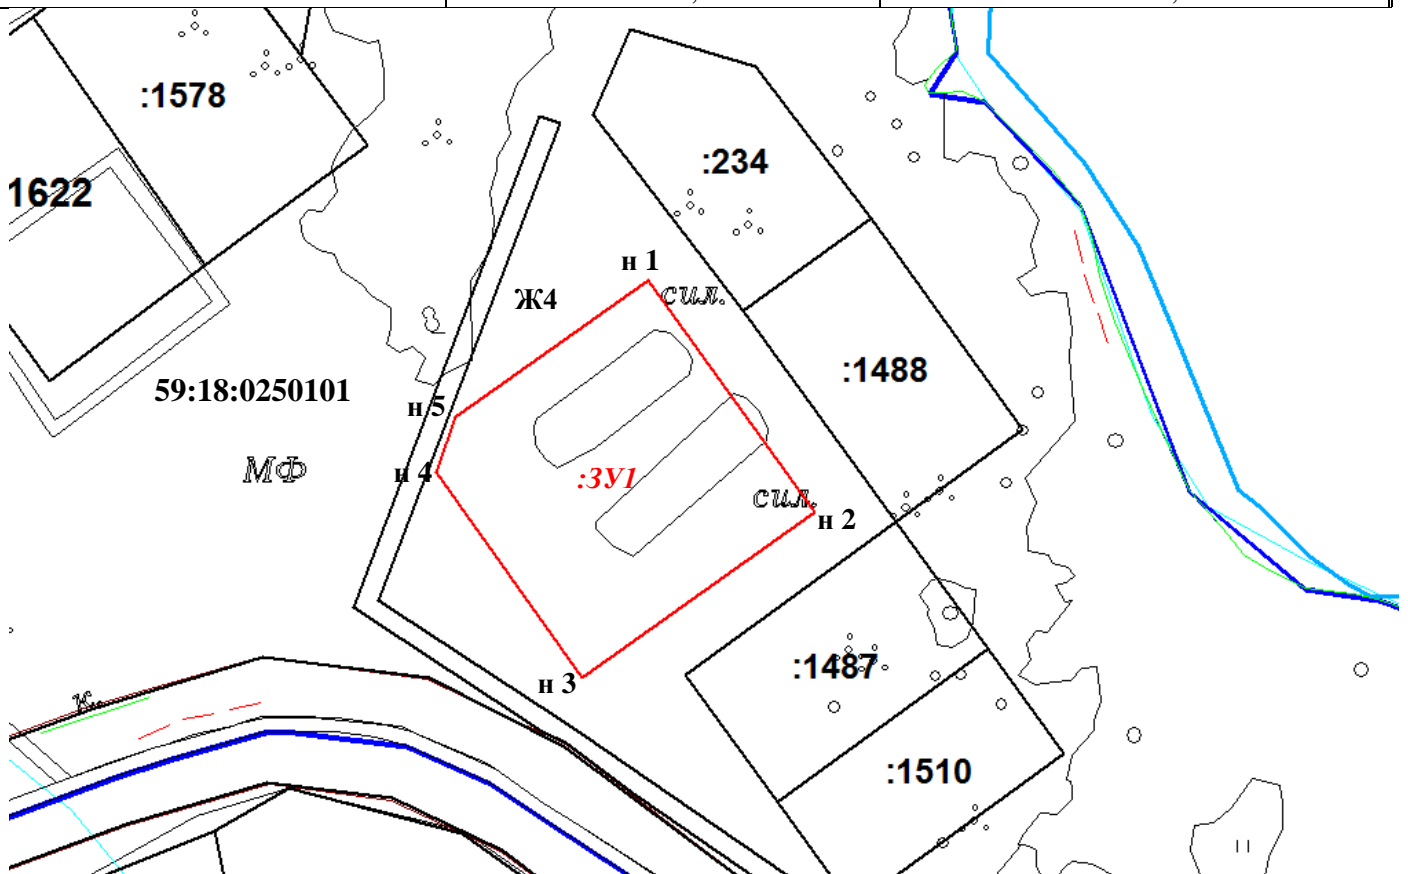

Масштаб 1: 1000

Условные обозначения:

- **3У1**- граница образуемого земельного участка.
- - границы земельных участков установленные в соответствии с федеральным законодательством, включенные в ГКН
- н.1, н.2 - надписи характерных точек земельного участка(межевые знаки)
- 59:18:0250101- надпись номера кадастрового квартала
- - характерная точка границы (межевой знак) земельного участка
- Ж4- Зона застройки индивидуальными жилыми домами