



АДМИНИСТРАЦИЯ
ДОБРЯНСКОГО ГОРОДСКОГО ОКРУГА

ПОСТАНОВЛЕНИЕ

05.08.2024

№ 2126

г.Добрянка

**Об установлении
публичного сервитута**

В соответствии со статьей 23, главой V.7 Земельного кодекса Российской Федерации, статьями 3.3, 3.6 Федерального закона Российской Федерации от 25 октября 2001 г. № 137-ФЗ «О введении в действие Земельного кодекса Российской Федерации», Постановлением Правительства Российской Федерации от 24 февраля 2009 г. № 160 «О порядке установления охранных зон объектов электросетевого хозяйства и особых условий использования земельных участков, расположенных в границах таких зон», Уставом Добрянского городского округа, пунктом 3.4 Положения об управлении имуществом и земельных отношений администрации Добрянского городского округа, утвержденного решением Думы Добрянского городского округа от 19 декабря 2019 г. № 90, рассмотрев представленные документы, ходатайство об установлении публичного сервитута публичного акционерного общества «Россети Урал» (далее – ПАО «Россети Урал») от 11 июля 2024 г. № 265-01-01-75-1644, учитывая отсутствие заявлений иных правообладателей земельных участков в период публикации сообщения № 49/2024 о возможном установлении публичного сервитута,

администрация округа ПОСТАНОВЛЯЕТ:

1. Утвердить границы публичного сервитута общей площадью 149003 кв. м, согласно приложению 1 к настоящему постановлению, на землях, находящихся в государственной собственности, и частях земельных участков, указанных в приложении 2 к настоящему постановлению.

2. Установить публичный сервитут на основании ходатайства ПАО «Россети Урал» (620026, Свердловская обл., г. Екатеринбург, ул. Мамина-Сибиряка, д. 140, ОГРН 1056604000970, ИНН 6671163413), общей площадью 149003 кв. м, на землях, находящихся в государственной собственности, и частях земельных участков, согласно приложению 2 к настоящему постановлению, в

целях размещения ТП-10076, ТП-10142, ВЛ-10 кВ ф. Боковая-Шкарята (диспетчерское наименование КВЛ-10 кВ ф. 6 ПС Боковая), сроком на 49 лет.

3. ПАО «Россети Урал» в установленном законом порядке после прекращения действия публичного сервитута привести земли и части земельных участков, обремененные публичным сервитутом, согласно приложению 2 к настоящему постановлению, в состояние, пригодное для их использования в соответствии с видами разрешенного использования.

4. ПАО «Россети Урал» вправе:

4.1. приступить к осуществлению публичного сервитута со дня внесения сведений о нем в Единый государственный реестр недвижимости;

4.2. в установленных границах публичного сервитута осуществлять, в соответствии с требованиями законодательства Российской Федерации, деятельность, для обеспечения которой установлен публичный сервитут;

4.3. до окончания срока публичного сервитута обратиться с ходатайством об установлении публичного сервитута на новый срок.

5. Управлению имущественных и земельных отношений администрации Добрянского городского округа в установленном законом порядке обеспечить:


5.1. направление в орган, осуществляющий государственный кадастровый учет и государственную регистрацию прав копию настоящего постановления, а также заявления о государственной регистрации прекращения права аренды на земельные участки с кадастровыми номерами 59:18:1030101:465, 59:18:1040101:24, 59:18:0000000:248, 59:18:0000000:15535;

5.2. направление заявителю копии настоящего постановления, сведений о лицах, являющихся правообладателями земельных участков, обремененных публичным сервитутом, согласно приложению 2 к настоящему постановлению;

5.3. размещение настоящего постановления на официальном сайте правовой информации Добрянского городского округа в информационно-телекоммуникационной сети Интернет с доменным именем dobr-pravo.ru;

6. Контроль за исполнением постановления возложить на первого заместителя главы администрации Добрянского городского округа.

Глава городского округа –
глава администрации
Добрянского городского округа

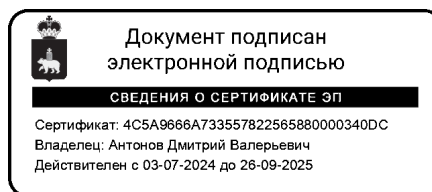

Д.В. Антонов


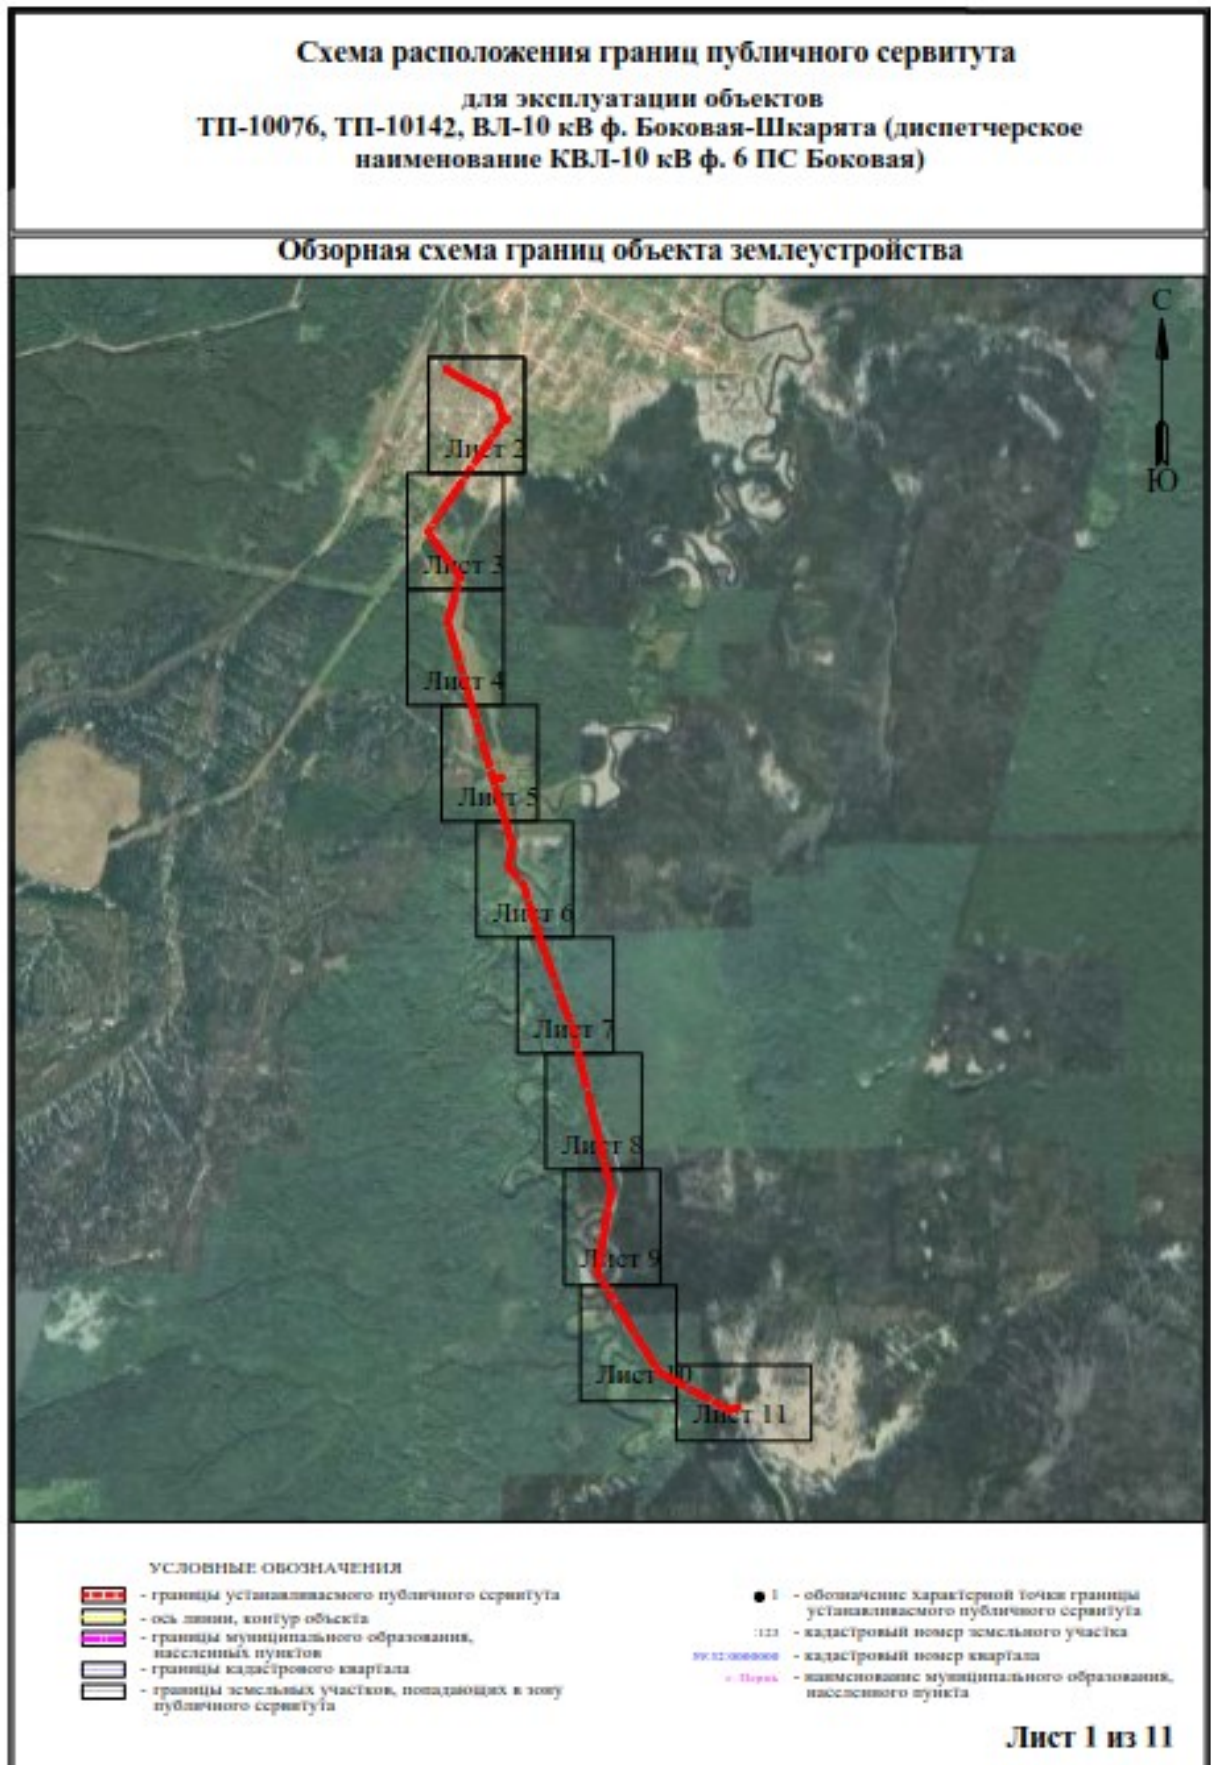


Схема расположения границ публичного сервитута
для эксплуатации объектов
ТП-10076, ТП-10142, ВЛ-10 кВ ф. Боковая-Шкарата (диспетчерское
наименование КВЛ-10 кВ ф. 6 ПС Боковая)

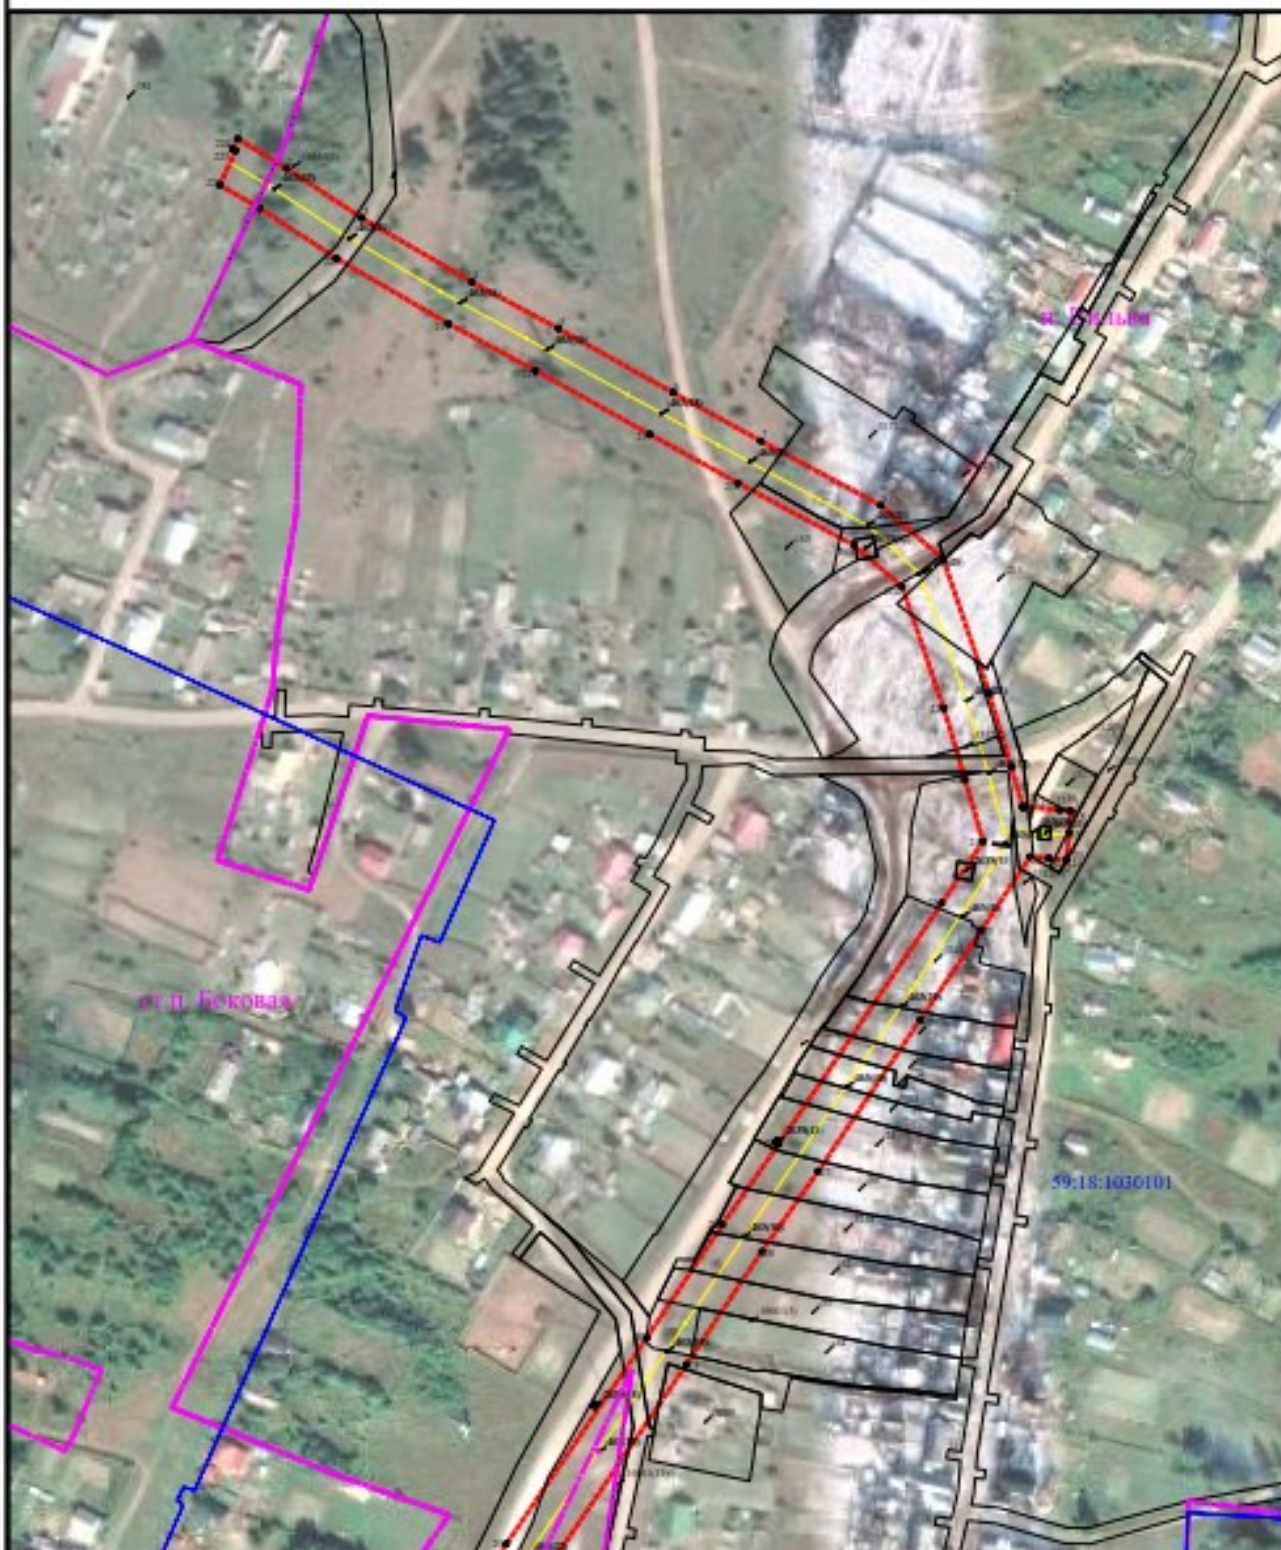


Условные обозначения приведены на листе 1

Масштаб 1:2000

Лист 2 из 11



Схема расположения границ публичного сервитута
для эксплуатации объектов
ТП-10076, ТП-10142, ВЛ-10 кВ ф. Боковая-Шкарята (диспетчерское
наименование КВЛ-10 кВ ф. 6 ПС Боковая)

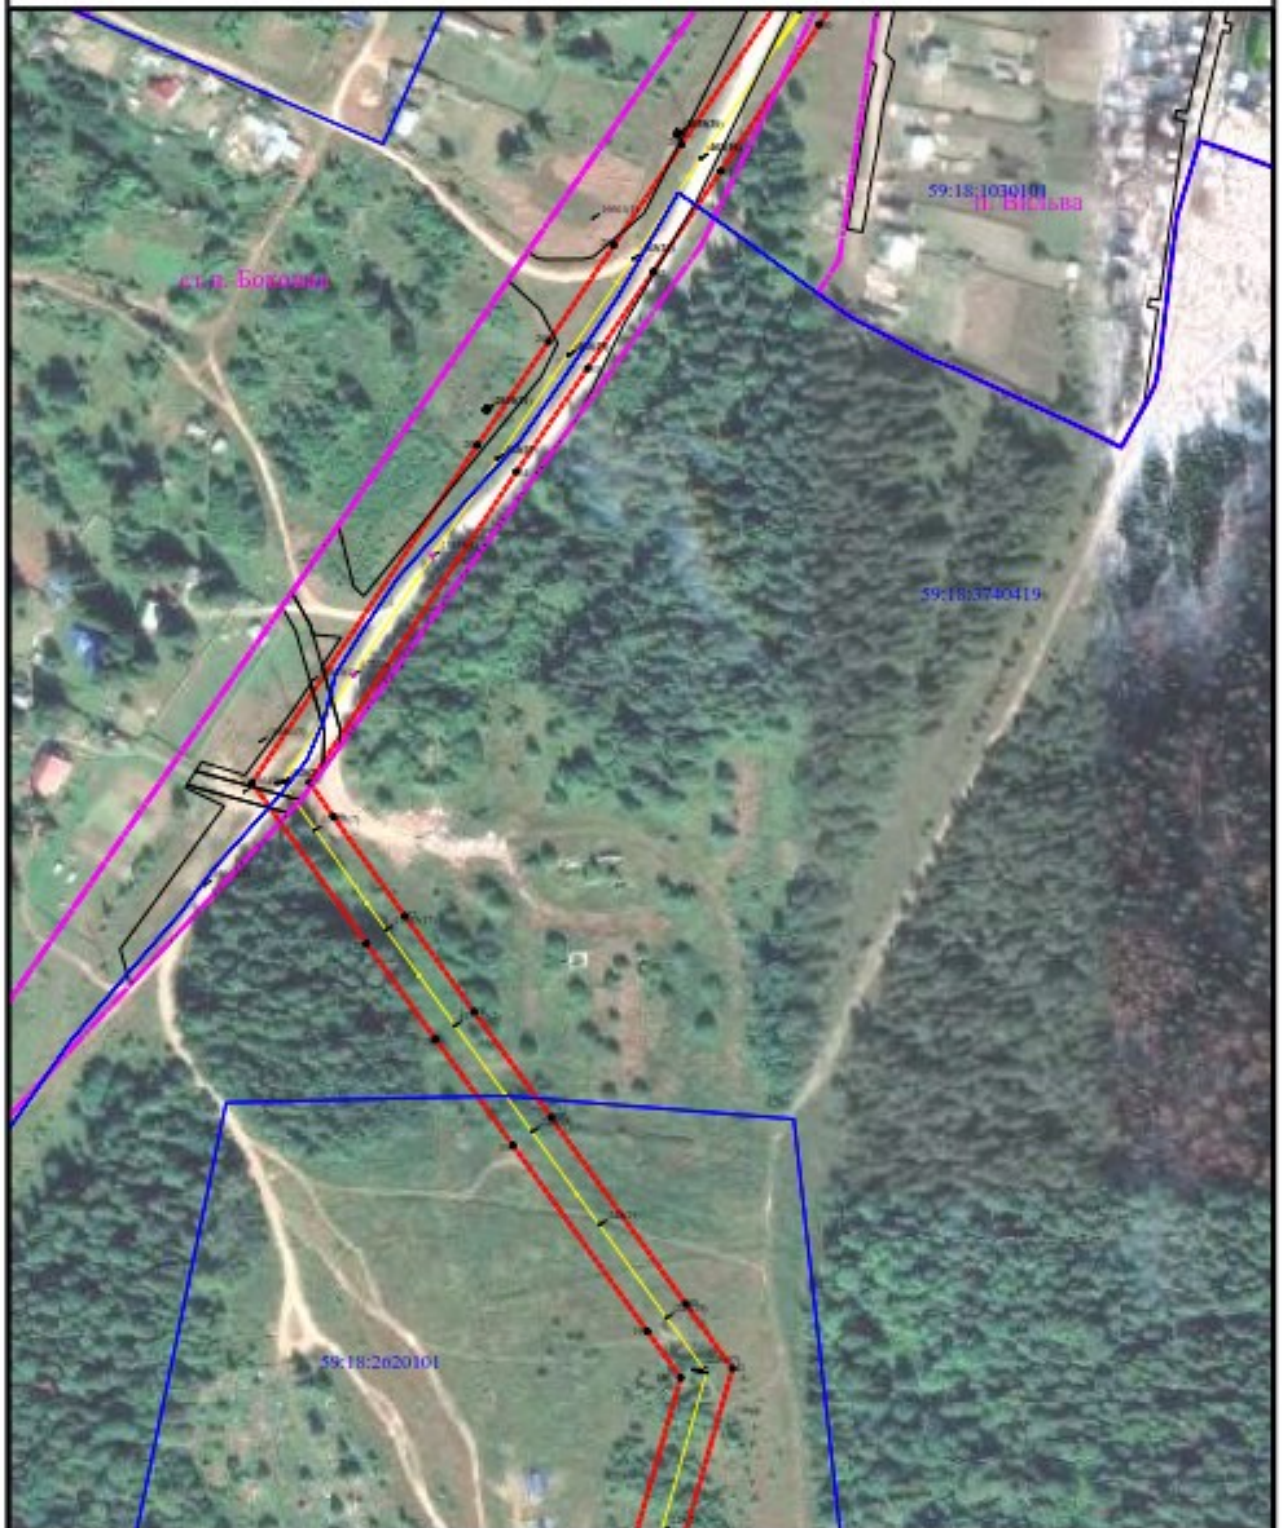

Условные обозначения приведены на листе 1

Масштаб 1:2000

Лист 3 из 11



Схема расположения границ публичного сервитута
для эксплуатации объектов
ТП-10076, ТП-10142, ВЛ-10 кВ ф. Боковая-Шкарята (диспетчерское
наименование КВЛ-10 кВ ф. 6 ПС Боковая)




Условные обозначения приведены на листе 1

Масштаб 1:2000

Лист 4 из 11



Схема расположения границ публичного сервитута
для эксплуатации объектов
ТП-10076, ТП-10142, ВЛ-10 кВ ф. Боковая-Шкарата (диспетчерское
наименование КВЛ-10 кВ ф. 6 ПС Боковая)

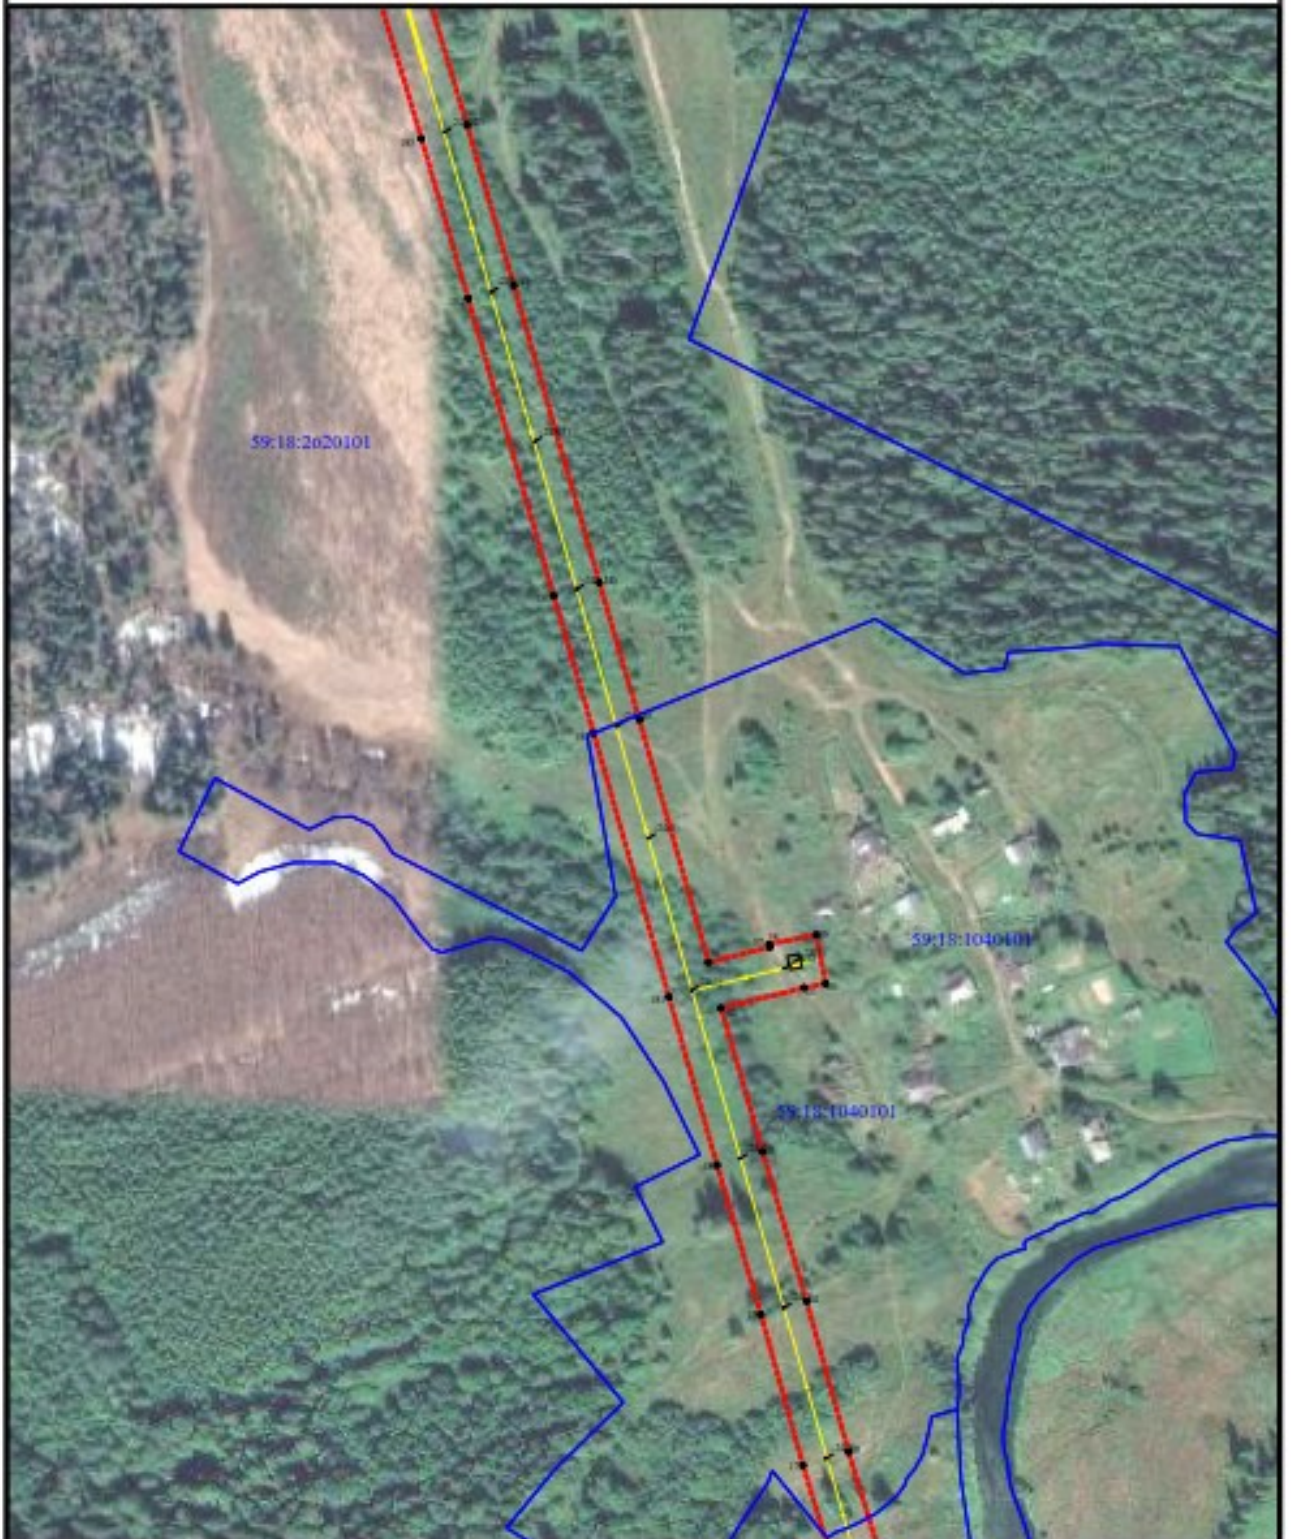


Условные обозначения приведены на листе 1

Масштаб 1:2000

Лист 5 из 11



Схема расположения границ публичного сервитута
для эксплуатации объектов
ТП-10076, ТП-10142, ВЛ-10 кВ ф. Боковая-Шкарята (диспетчерское
наименование КВЛ-10 кВ ф. 6 ПС Боковая)

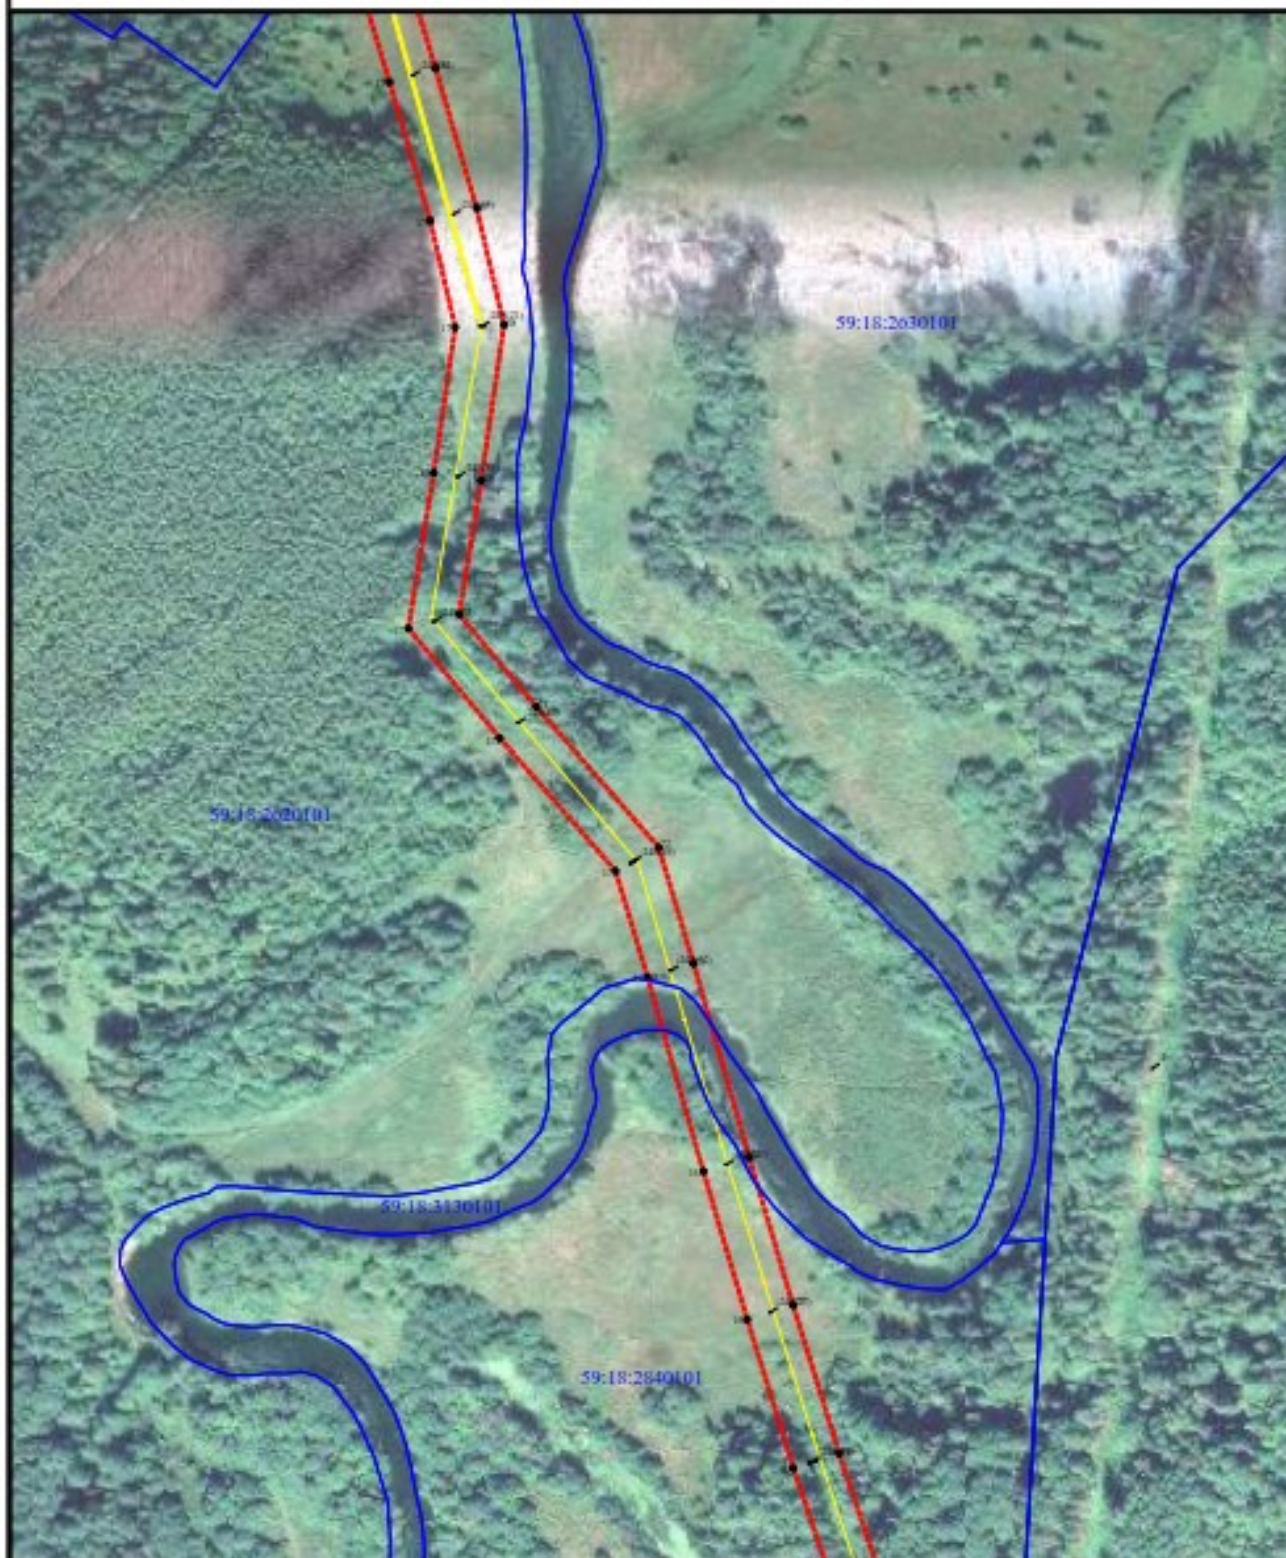


Условные обозначения приведены на листе 1

Масштаб 1:2000

Лист 6 из 11



Схема расположения границы публичного сервитута
для эксплуатации объектов
ТП-10076, ТП-10142, ВЛ-10 кВ ф. Боковая-Шкарята (диспетчерское
наименование КВЛ-10 кВ ф. 6 ПС Боковая)

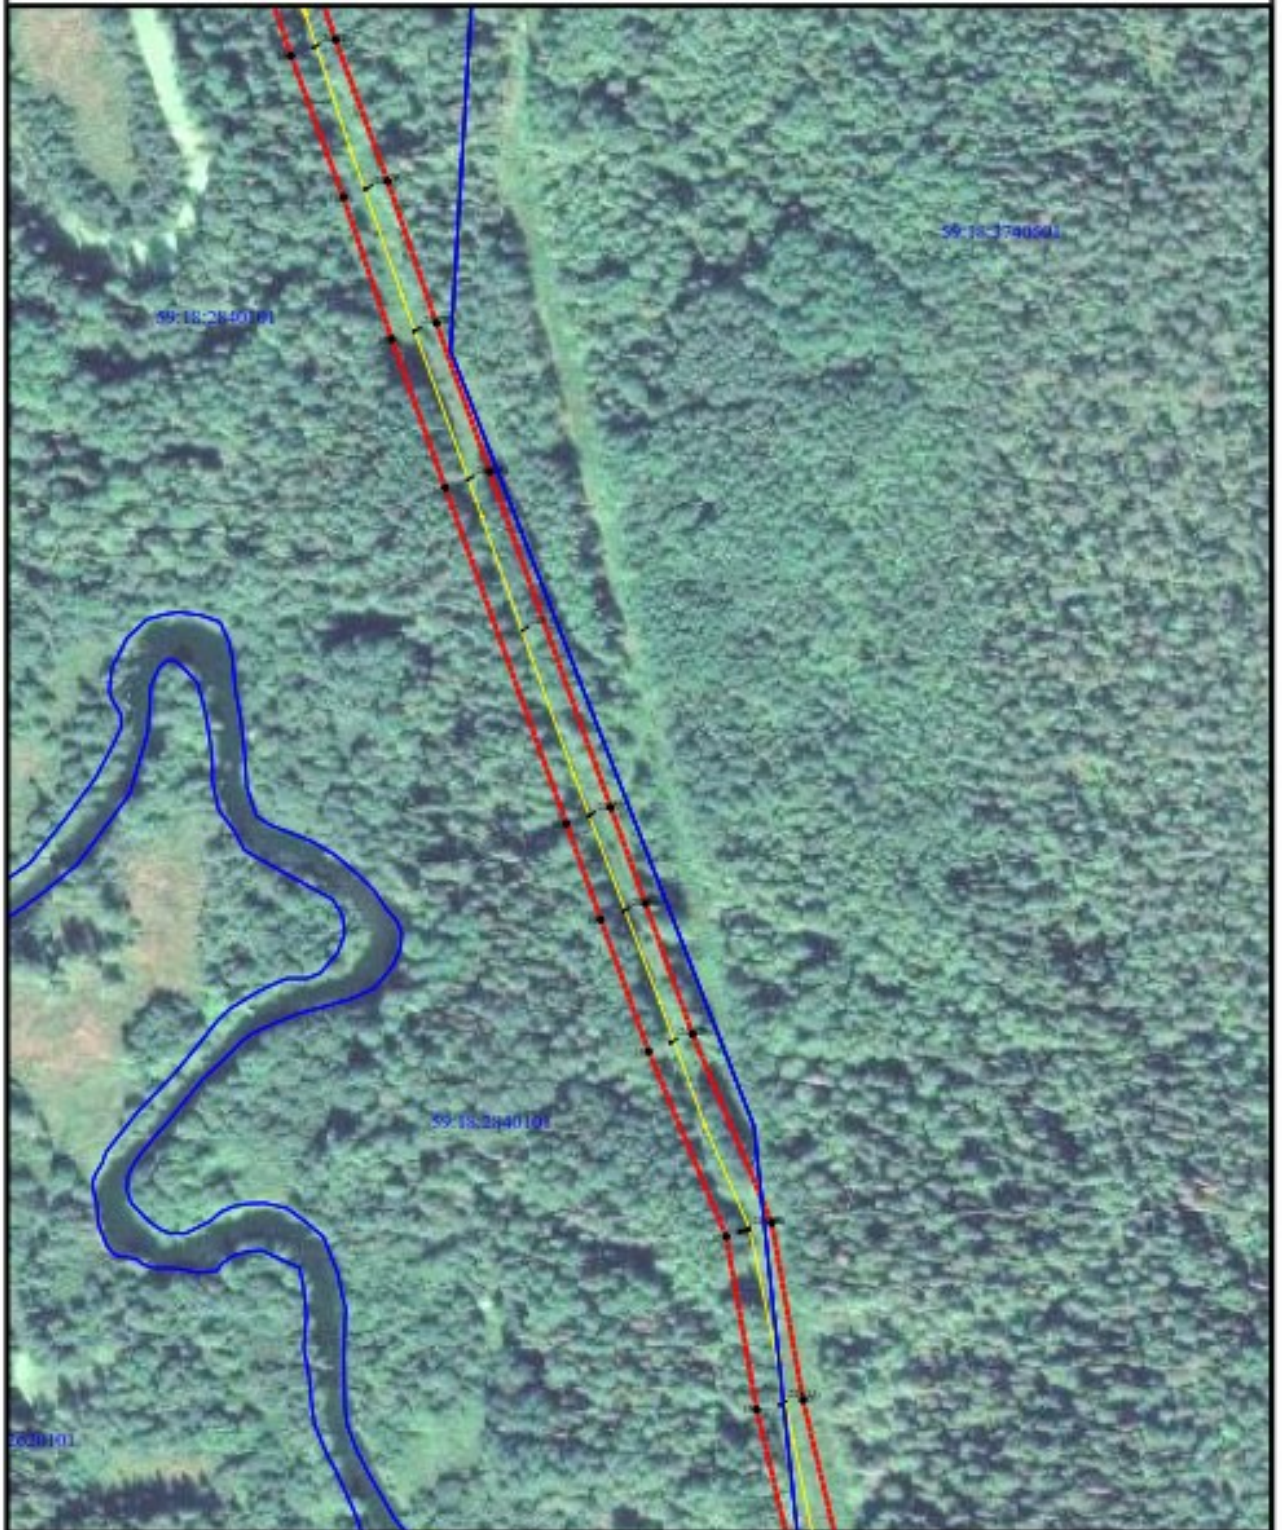

Условные обозначения приведены на листе 1

Масштаб 1:2000

Лист 7 из 11



Схема расположения границ публичного сервитута
для эксплуатации объектов
ТП-10076, ТП-10142, ВЛ-10 кВ ф. Боковая-Шкарата (диспетчерское
наименование КВЛ-10 кВ ф. 6 ПС Боковая)



Условные обозначения приведены на листе 1

Масштаб 1:2000

Лист 8 из 11



Схема расположения границ публичного сервитута
для эксплуатации объектов
ТП-10076, ТП-10142, ВЛ-10 кВ ф. Боковая-Шкарата (диспетчерское
наименование КВЛ-10 кВ ф. 6 ПС Боковая)



Условные обозначения приведены на листе 1

Масштаб 1:2000

Лист 9 из 11



Схема расположения границ публичного сервитута
для эксплуатации объектов
ТП-10076, ТП-10142, ВЛ-10 кВ ф. Боковая-Шкарата (диспетчерское
наименование КВЛ-10 кВ ф. 6 ПС Боковая)




Условные обозначения приведены на листе 1

Масштаб 1:2000

Лист 10 из 11



Схема расположения границ публичного сервитута
для эксплуатации объектов
ТП-10076, ТП-10142, ВЛ-10 кВ ф. Боковая-Шкарята (диспетчерское
наименование КВЛ-10 кВ ф. 6 ПС Боковая)

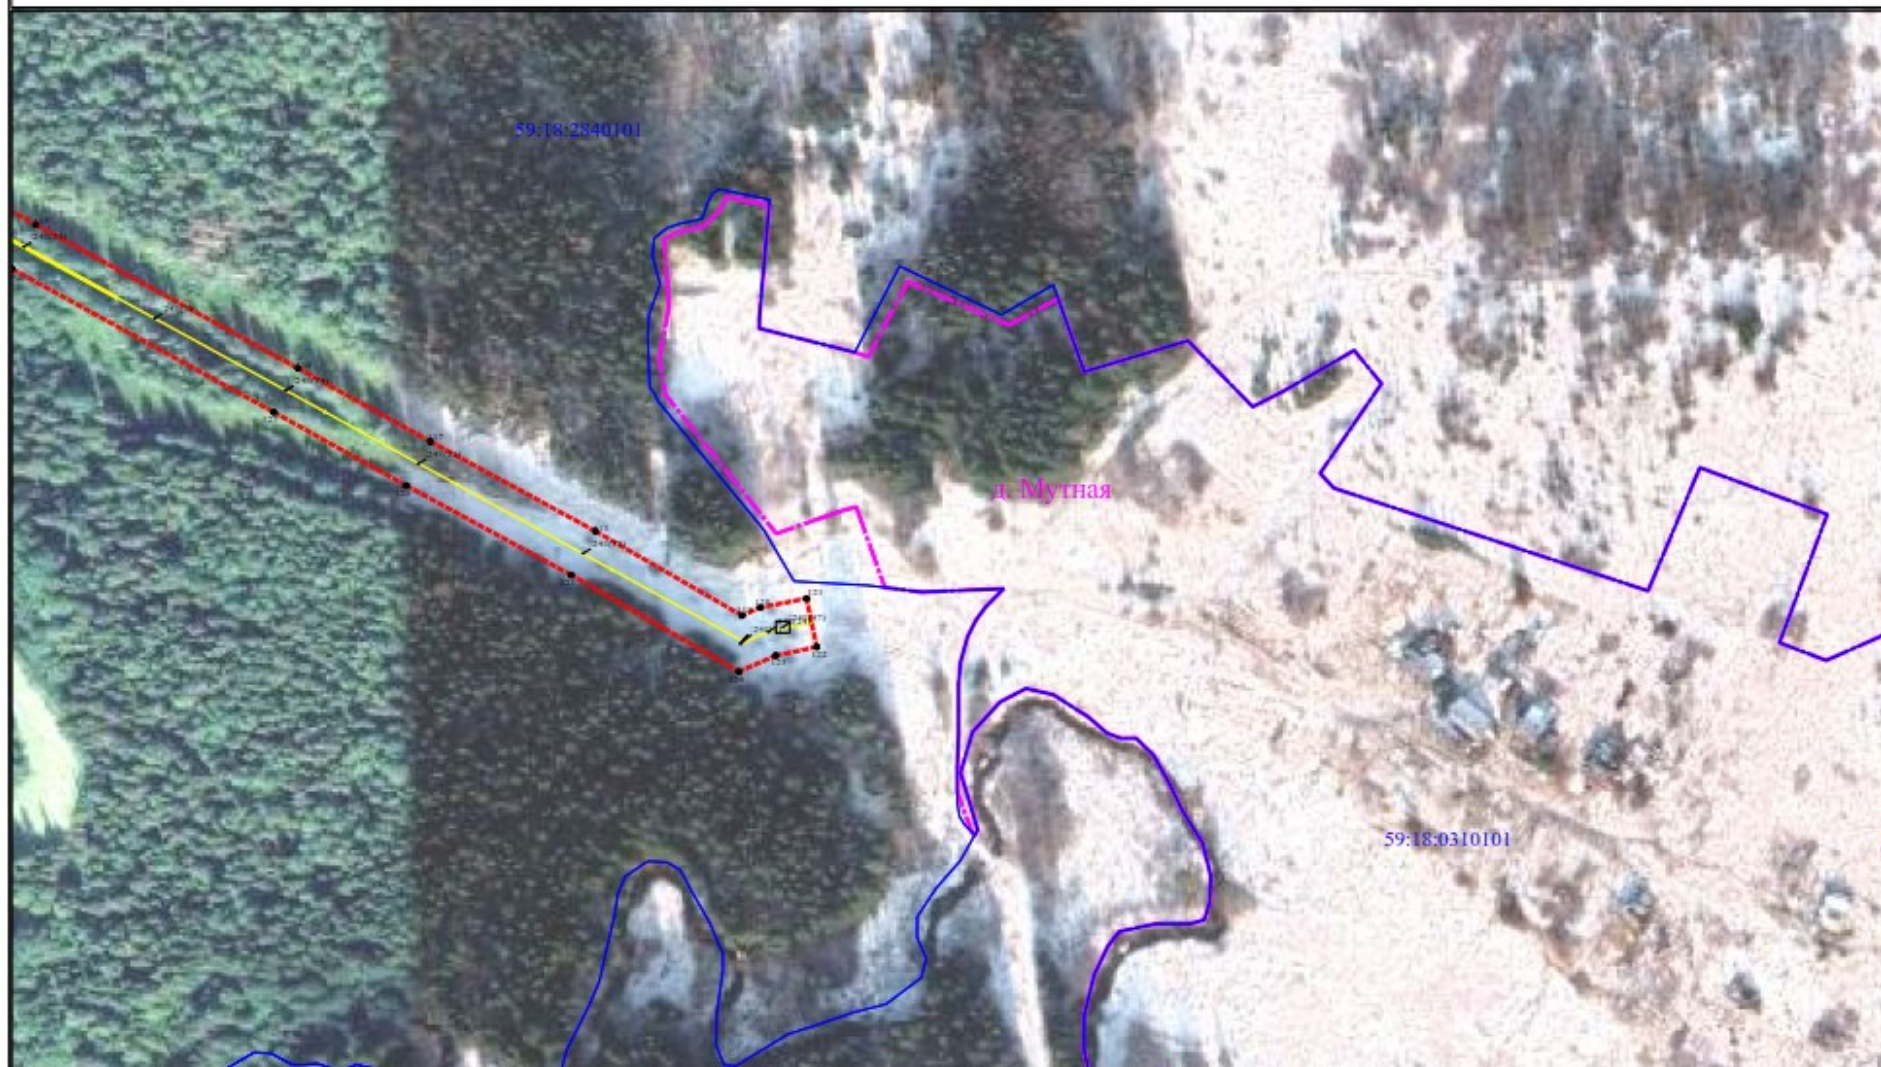

Условные обозначения приведены на листе 1

Масштаб 1:2000

Лист 11 из 11



**Сведения о местоположении границ объектов
ТП-10076, ТП-10142, ВЛ-10 кВ ф. Боковая-Шкарята (диспетчерское
наименование КВЛ-10 кВ ф. 6 ПС Боковая)**

Коды координат				1	2	3	1	2	3
Полное наименование объекта	Координаты, м			1	2	3	1	2	3
	X	Y	Z						
1	560001.11	4442000.22		100	560001.14	4442000.11	200	560001.07	4442000.25
2	560001.24	4442000.12		101	560001.14	4442000.11	201	560001.11	4442000.22
3	560001.34	4442000.11		102	560001.24	4442000.12	202	560001.11	4442000.22
4	560001.41	4442000.11		103	560001.34	4442000.11	203	560001.04	4442000.34
5	560001.41	4442000.22		104	560001.41	4442000.11	204	560001.04	4442000.34
6	560001.41	4442000.34		105	560001.41	4442000.22	205	560001.04	4442000.34
7	560001.41	4442000.44		106	560001.41	4442000.34	206	560001.04	4442000.34
8	560001.41	4442000.54		107	560001.41	4442000.44	207	560001.04	4442000.34
9	560001.41	4442000.64		108	560001.41	4442000.54	208	560001.04	4442000.34
101	560001.41	4442009.84		200	560001.41	4442009.74	300	560001.04	4442000.34
102	560001.41								

Приложение 2
к постановлению администрации
Добрянского городского округа
от 05.08.2024 № 2126

№ п/п	Кадастровый номер земельного участка	Адрес или местоположение земельного участка: Пермский край, Добрянский городской округ,
1	59:18:1030101:465	п. Вильва, ЭСК «Перемская»
2	59:18:1030101:381	п. Вильва
3	59:18:1030101:34	п. Вильва, ул. Почтовая, д. 40, кв. 2
4	59:18:1030101:3346	п Вильва, ул. Почтовая, з/у 30/1
5	59:18:1030101:3325	п. Вильва, ул. Фестивальная
6	59:18:1030101:3323	п. Вильва, ул. Почтовая
7	59:18:1030101:3312	п. Вильва, ул. Станционная
8	59:18:1030101:33	п. Вильва, ул. Почтовая, д. 40
9	59:18:1030101:3239	п. Вильва, ул. Станционная
10	59:18:1030101:3238	п. Вильва, ул. Почтовая
11	59:18:1030101:32	п. Вильва, ул. Почтовая, д. 36
12	59:18:1030101:3174	п. Вильва, ул. Почтовая
13	59:18:1030101:3172	п. Вильва, ул. Фестивальная, д. 32
14	59:18:1030101:3021	п. Вильва, ул. Почтовая
15	59:18:1030101:30	п. Вильва, ул. Почтовая, дом 34
16	59:18:1030101:2970	п. Вильва, ул. Почтовая, д. 30, кв. 2
17	59:18:1030101:272	п. Вильва, ул. Почтовая, д. 32, кв. 2
18	59:18:1030101:2639	п. Вильва
19	59:18:1030101:24	п. Вильва, ул. Почтовая, д. 34, кв.2
20	59:18:1030101:215	п. Вильва, ул. Фестивальная, д. 33, кв. 2



№ п/п	Кадастровый номер земельного участка	Адрес или местоположение земельного участка:
21	59:18:1030101:21	п. Вильва, ул. Почтовая, д. 32, кв. 1
22	59:18:1030101:165	п. Вильва, ул. Фестивальная, д. 32
23	59:18:0000000:248	в районе п. Вильва, д. Боковая, д. Мутная
24	59:18:0000000:16663	п. Вильва
25	59:18:0000000:16661	п. Вильва
26	59:18:0000000:16649	п. Вильва
27	59:18:0000000:15535	в районе п. Вильва, д. Мутная
28	59:18:3740501:4	Добрянское лесничество, Таборское участковое лесничество (Таборское), кварталы 1-93, Голубятское участковое лесничество (Голубятское), кварталы 1-132, Голубятское участковое лесничество (Кухтымское), кварталы 15-18, 24-27, 29-34, 36-175, Милковское участковое лесничество (Милковское), кварталы 1-15, 18-20, 29-31, 37-39, 49-55, 61-67, 74-84, 92-96, 103-115, 117-129, Пермское участковое лесничество(Перемское), кварталы 1-63, Перемское участковое лесничество (Никулинское), кварталы 1-209
29	59:18:1040101:24	д. Боковая, ЭСК «Перемская»
30	59:18:2630101	в районе п. Вильва
31	59:18:1040101	в районе п. Вильва
32	59:18:2620101	в районе п. Вильва
33	59:18:2840101	в районе п. Вильва
34	59:18:3740501	в районе п. Вильва
35	59:18:3130101	в районе п. Вильва
36	59:18:3740419	в районе п. Вильва
37	59:18:1030101	в районе п. Вильва