

В соответствии со статьей 39.18 Земельного кодекса Российской Федерации администрация Добрянского муниципального района информирует о возможности предоставления следующих земельных участков

№	Местоположение (адрес) и кадастровый номер земельного участка	Площадь (кв.м.)	Вид права	Цель, для которой предоставляется земельный участок
1	Сенькинское сельское поселение, с. Шемети	1377*	собственность	индивидуальные жилые дома

Лица, заинтересованные в предоставлении земельных участков, вправе подавать заявления о намерении участвовать в аукционе по продаже земельного участка.

Место приема заявлений:

Администрация Добрянского муниципального района Пермского края
адрес: Пермский край, г. Добрянка, ул. Советская, д.14, каб. 305.

Способы подачи заявлений**:

- при личном обращении;
- в электронной форме через Единый портал государственных и муниципальных услуг либо по электронной почте, в соответствии с порядком, утвержденным Приказом Минэкономразвития России от 14.01.2015 N 7.


Срок приема заявлений о предоставлении земельных участков в соответствии с информацией № 10/2017 с 23.03.2017 по 21.04.2017 (включительно) с 8-30 до 13-00 и с 13-48 до 17-30 часов, по пятницам до 16-30 часов (кроме выходных и праздничных дней).

Более подробную информацию можно получить в Муниципальном казенном учреждении «Добрянский городской информационный центр» по адресу: ул. 8 Марта,13, с 8-30 до 13-00 и с 13-48 до 17-30 часов, тел. 25440.

* Площадь земельного участка в соответствии со схемой расположения земельного участка.

**Административный регламент предоставления муниципальной услуги, утвержденный постановлением администрации Добрянского муниципального района Пермского края от 10.02.2017 № 107.

Схема расположения земельного участка или земельных участков на кадастровом плане территории

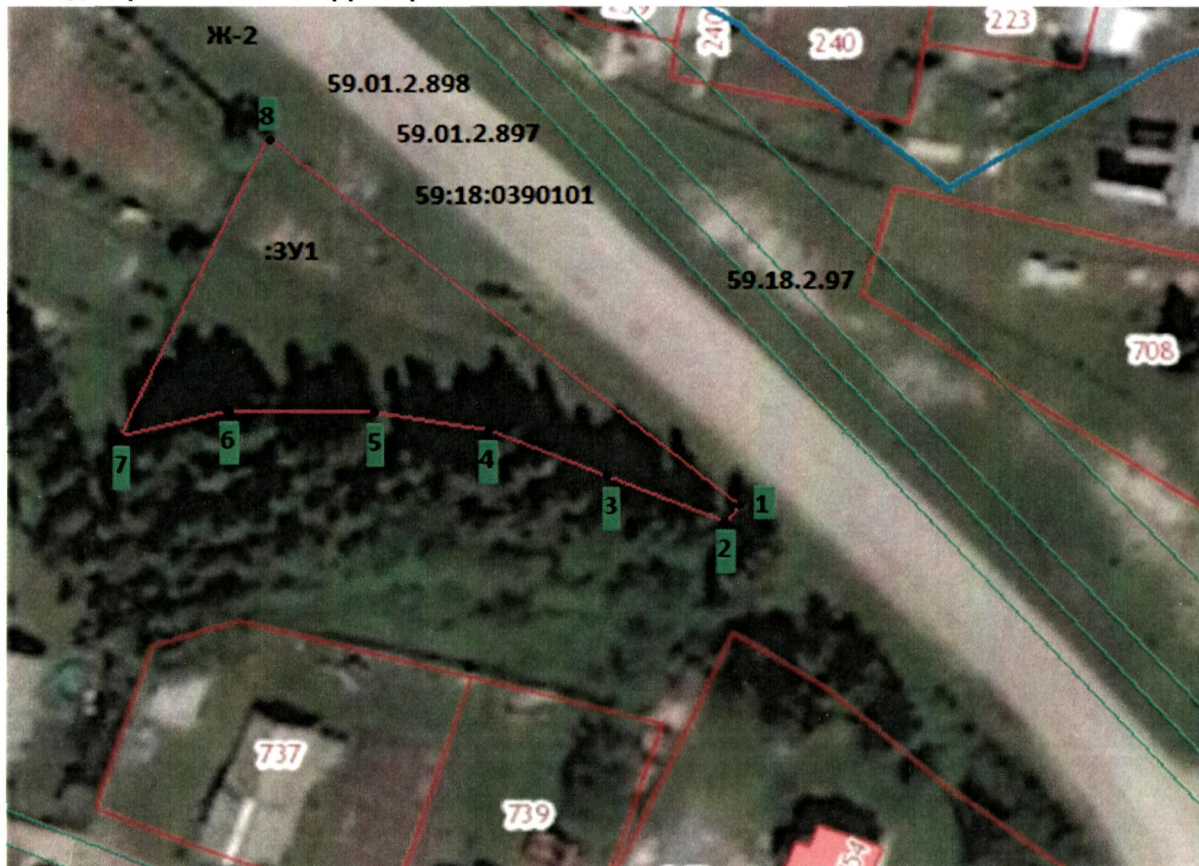

Масштаб 1:1000

Условные обозначения:

- - проектируемая граница земельного участка
- - границы ЗОУИТ
- 59:18:0390101 - кадастровый номер квартала
- Ж-2 - зона индивидуальной жилой застройки
- :737 - обозначение существующего земельного участка, сведения о котором содержатся в ЕГРН
- 59.01.2.898 - водоохранная зона Камского водохранилища
- 59.01.2.897 - прибрежная защитная полоса Камского водохранилища

Утверждена

(наименование документа об утверждении, включая

наименование органов государственной власти или

органов местного самоуправления, принявших

решение об утверждении схемы или подписавших соглашение о перераспределении земельных участков)

от _____ № _____

Система координат МСК-59

Условный номер земельного участка: 59:18:0390101:3У1

Площадь земельного участка: 1377 кв.м.

Обозначение характерных точек границ	Координаты, м	
	X	Y
1	2	3
1	555548.28	2232523.87
2	555546.22	2232522.67
3	555551.26	2232507.28
4	555556.09	2232492.55
5	555558.46	2232477.37
6	555558.76	2232460.49
7	555555.69	2232447.29
8	555595.89	2232465.71