

В соответствии со статьей 39.18 Земельного кодекса Российской Федерации администрация Добрянского муниципального района информирует о возможности предоставления следующего земельного участка

№	Местоположение (адрес) и кадастровый номер земельного участка	Площадь (кв.м.)	Вид права	Цель, для которой предоставляется земельный участок
1	Добрянский район, Дивьянское сельское поселение, п. Дивья, ул. Коммунистическая	2500*	собственность	индивидуальные жилые дома с приусадебными участками

Лица, заинтересованные в предоставлении земельных участков, вправе подавать заявления о намерении участвовать в аукционе по продаже земельного участка.

Место приема заявлений:

Администрация Добрянского муниципального района Пермского края  
адрес: Пермский край, г. Добрянка, ул. Советская, д.14, каб. 305.

Способы подачи заявлений\*\*:

- при личном обращении;
- в электронной форме на адрес электронной почты: [admdob@perm.ru](mailto:admdob@perm.ru), в соответствии с порядком, утвержденным Приказом Минэкономразвития России от 14.01.2015 N 7.

Срок приема заявлений о предоставлении земельных участков в соответствии с информацией № 26/2017 с 13.04.2017 по 12.05.2017 (включительно) с 8-30 до 13-00 и с 13-48 до 17-30 часов, по пятницам до 16-30 часов (кроме выходных и праздничных дней).

Более подробную информацию можно получить в Муниципальном казенном учреждении «Добрянский городской информационный центр» по адресу: ул. 8 Марта, 13, с 8-30 до 13-00 и с 13-48 до 17-30 часов, тел. 25440.

\* Площадь земельного участка в соответствии со схемой расположения земельного участка.

\*\*Административный регламент предоставления муниципальной услуги, утвержденный постановлением администрации Добрянского муниципального района Пермского края от 10.02.2017 № 107.

Утверждена

\_\_\_\_\_

\_\_\_\_\_


\_\_\_\_\_

от \_\_\_\_\_ № \_\_\_\_\_


**СХЕМА расположения земельного участка или земельных участков  
на кадастровом плане территории**

Условный номер земельного участка -		
Площадь земельного участка 2500 кв.м.		
Обозначение характерных точек границ	Координаты, м	
	X	Y
1	2	3
1	547861.45	2253572.28
2	547836.24	2253631.44
3	547800.50	2253615.94
4	547825.73	2253556.92
1	547861.45	2253572.28

Система координат МСК-59 Масштаб 1:2000

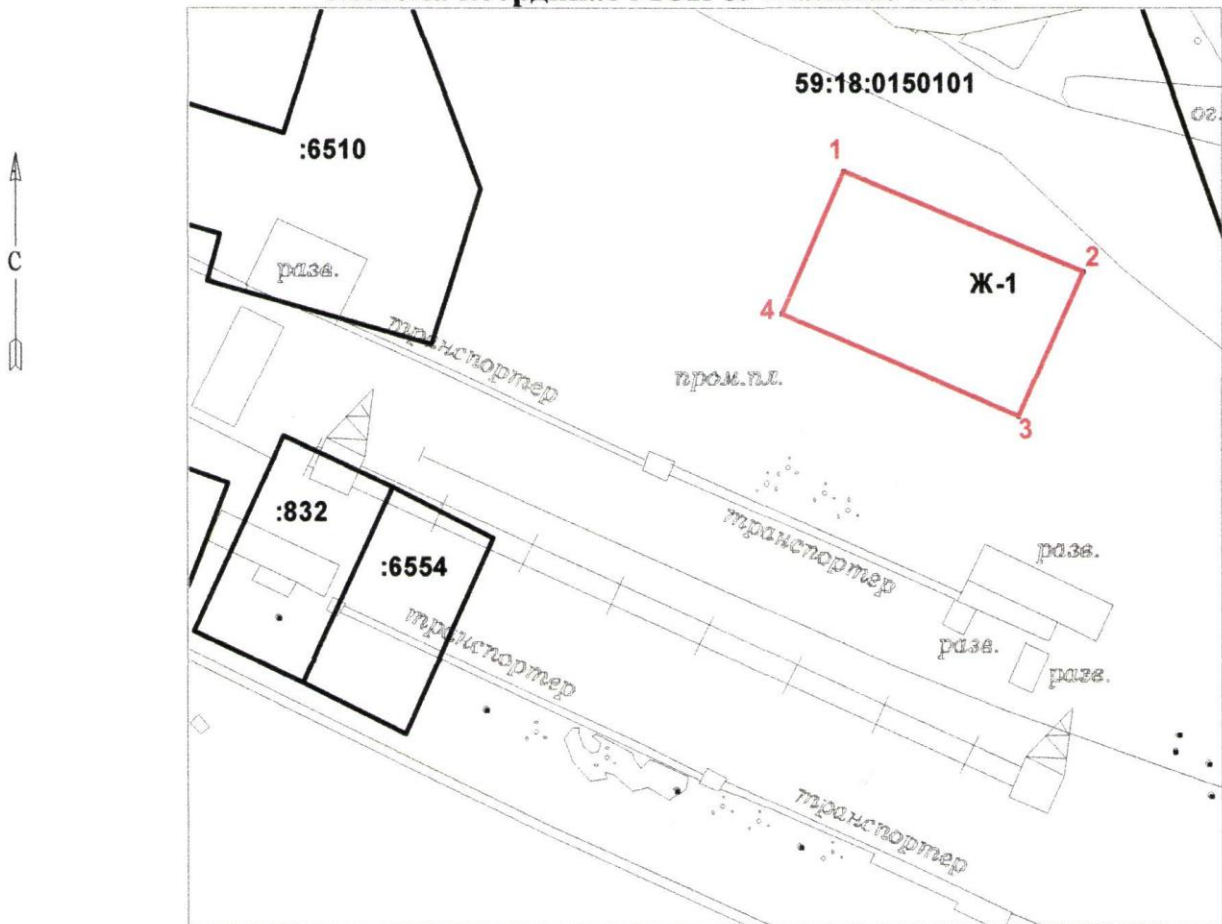

**Условные обозначения:**

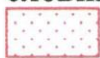

- границы проектируемого земельного участка



- границы учтенных земельных участков



- надписи учтенных земельных участков

Исполнитель \_\_\_\_\_  Александрова А.С. 8 919 48 75 099