

В соответствии со статьей 39.18 Земельного кодекса Российской Федерации администрация Добрянского муниципального района информирует о возможности предоставления следующего земельного участка

№	Местоположение (адрес) и кадастровый номер земельного участка (при наличии)	Площадь (кв.м.)	Вид права	Цель, для которой предоставляется земельный участок
1	Пермский край, Добрянский район, с. Красная Слудка, в северо-восточной части кадастрового квартала 59:18:0480101	792*	собственность	садовые участки, предназначенные для выращивания овощных культур, садовых деревьев и кустарников без использования пестицидов, с правом возведения хозяйственных строений и сооружений, садовых и дачных домов

Лица, заинтересованные в предоставлении земельных участков, вправе подавать заявления о намерении участвовать в аукционе по продаже земельного участка по форме в соответствии с Приложением 3 административного регламента предоставления муниципальной услуги, утвержденного постановлением администрации Добрянского муниципального района от 10.02.2017 №107 (форма прилагается).

Место приема заявлений:

Администрация Добрянского муниципального района Пермского края, адрес: Пермский край, г. Добрянка, ул. Советская, д.14, каб. 305.

Способы подачи заявлений:

- при личном обращении;
- в электронной форме на адрес электронной почты: **admdob@perm.ru**.


Срок приема заявлений о предоставлении земельных участков в соответствии с информацией № 50/2017 с 11.08.2017 по 09.09.2017 (включительно) с 8-30 до 13-00 и с 13-48 до 17-30 часов, по пятницам до 16-30 часов (кроме выходных и праздничных дней).

Более подробную информацию можно получить в Муниципальном казенном учреждении «Добрянский городской информационный центр» по адресу: ул. 8 Марта,13, с 8-30 до 13-00 и с 13-48 до 17-30 часов, тел. 8-34265-26952.

* Площадь земельного участка в соответствии со схемой расположения земельного участка.

**Схема расположения земельного участка или земельных участков
на кадастровом плане территории**

Утверждена

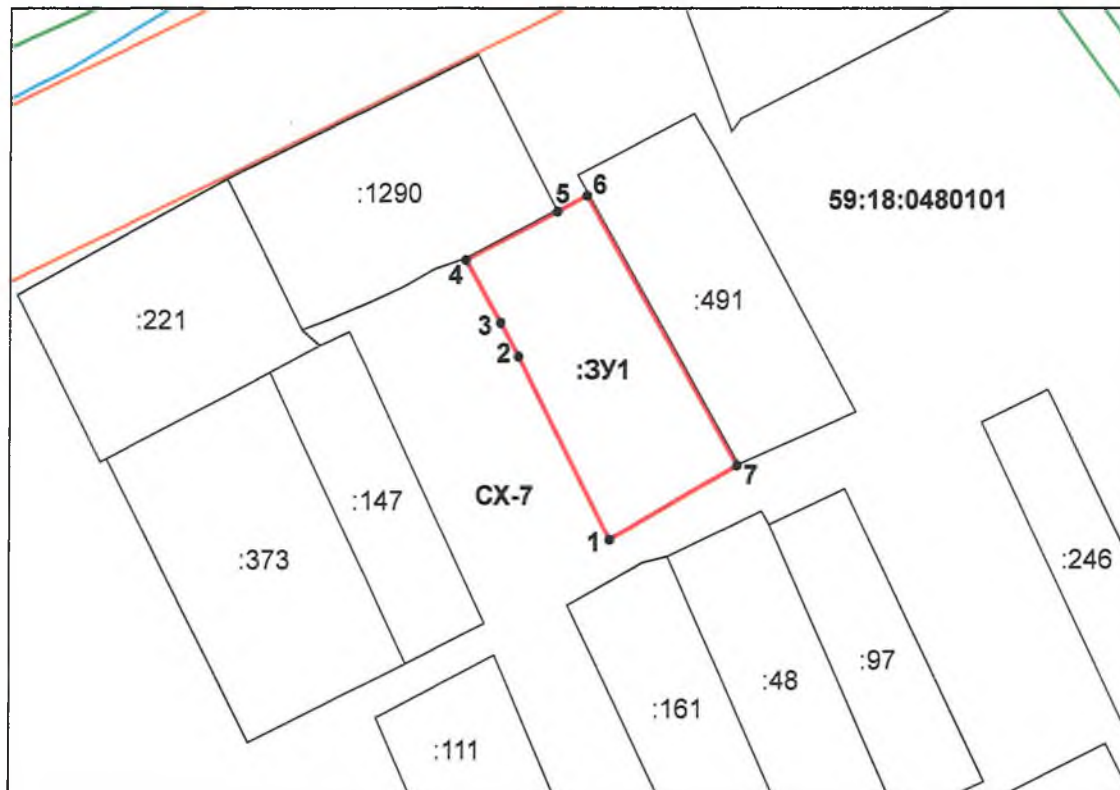

Масштаб: 1:1000

Условные обозначения:

- - проектируемая граница земельного участка
- - граница земельного участка, учтенного в ГКН
- - охранный зона ВЛ - 0.4 кВ
- - охранный зона ВЛ - 6 кВ
- - граница кадастрового квартала
- 59:18:0480101 - кадастровый номер квартала

- :3У1** - условный номер образуемого земельного участка
- :491** - земельный участок, сведения о котором содержатся в ГКН
- СХ-7** - зона садоводства и огородничества
- 1** - обозначение характерной точки границы

(наименование документа об утверждении, включая наименование органов государственной власти или органов местного самоуправления, принявших решение об утверждении схемы: или подписавших соглашение о перераспределении земельных участков)

№ _____

Система координат МСК-59

Условный номер земельного участка: 59:18:0480101:3У1		
Проектная площадь земельного участка: 792 кв.м.		
Обозначение характерных точек границ	Координаты, м	
	X	Y
1	537733.36	2245482.62
2	537757.74	2245470.23
3	537762.19	2245467.81
4	537770.79	2245463.04
5	537777.20	2245475.28
6	537779.22	2245479.48
7	537743.51	2245499.54

Кадастровый инженер: Володина Вера Владимировна, тел.: +7-908-241-56-39