

Извещение № 65/2017

В соответствии со статьей 39.18 Земельного кодекса Российской Федерации администрация Добрянского муниципального района информирует о возможности предоставления следующих земельных участков

№	Местоположение (адрес) и кадастровый номер земельного участка	Площадь (кв.м.)	Вид права	Цель, для которой предоставляется земельный участок
1	Краснослудское сельское поселение, д. Залесная, ул. Школьная.	700*	аренда	индивидуальные жилые дома

Лица, заинтересованные в предоставлении земельных участков, вправе подавать заявления о намерении участвовать в аукционе по продаже земельного участка по форме в соответствии с Приложением 3 административного регламента предоставления муниципальной услуги, утвержденного постановлением администрации Добрянского муниципального района от 10.02.2017 №107 (форма прилагается)

Место приема заявлений:

Администрация Добрянского муниципального района Пермского края
адрес: Пермский край, г. Добрянка, ул. Советская, д.14, каб. 305.

Способы подачи заявлений:

- при личном обращении;
- в электронной форме на адрес электронной почты: admdob@perm.ru.

Срок приема заявлений о предоставлении земельных участков в соответствии с информацией № 65/2017 с 04.12.2017 по 02.01.2018 (включительно) с 8-30 до 13-00 и с 13-48 до 17-30 часов, по пятницам до 16-30 часов (кроме выходных и праздничных дней).

Более подробную информацию можно получить в Муниципальном казенном учреждении «Добрянский городской информационный центр» по адресу: Пермский край, г. Добрянка, ул. 8 Марта, д. 13, с 8-30 до 13-00 и с 13-48 до 17-30 часов, тел. 25440.

* Площадь земельного участка в соответствии со схемой расположения земельного участка

УТВЕРЖДЕНА:

(наименование документа об утверждении, включая наименование органа государственной

власти или органа местного самоуправления, принявших решение об утверждении)

(дата или подписания соглашения о перераспределении земельных участков)

От _____ № _____


Схема расположения земельного участка или земельных участков на кадастровом плане территории

Условный номер земельного участка: 3У1

Площадь земельного участка: 700 кв. м.

Система координат МСК-59

Обозначение характерных точек грани	Координаты, м	
	X	Y
n1	537067,37	2240841,39
n2	537067,37	2240864,19
n3	537036,65	2240864,19
n4	537036,65	2240841,39

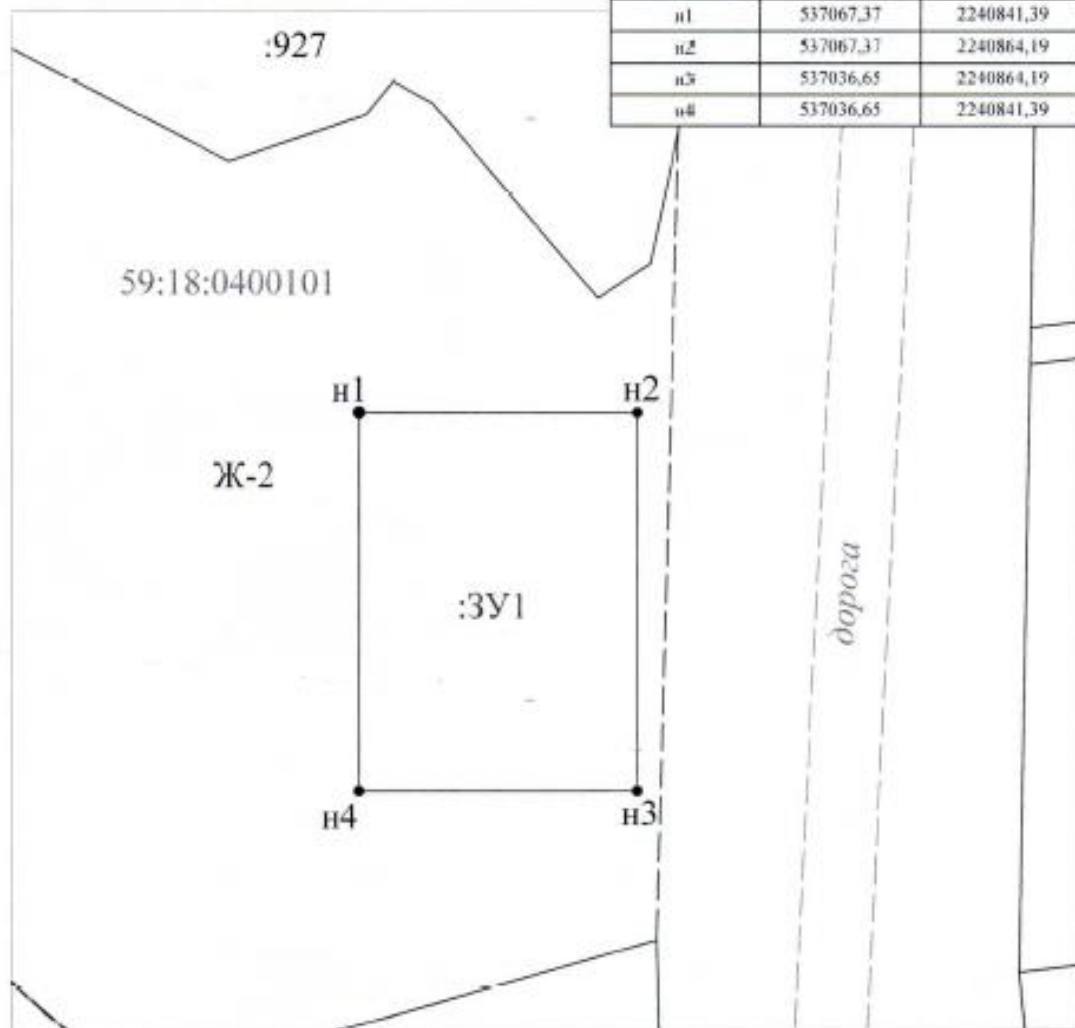

Масштаб 1:500

Условные обозначения:

- - линия образования части грани, сведения о которой достаточны для определения её местоположения
- - существующая часть грани, сведения о которой достаточны для определения её местоположения
- 59:18:0400101 - номер кадастрового квартала
- n1, n2, ... - подпись номеров вдоль образованных характерных точек
- - характерная точка грани земельного участка, установленная при проведении кадастровых работ
- - граница зоны индивидуальной жилой застройки (Ж-2)