

Извещение № 18/2018

В соответствии со статьей 39.18 Земельного кодекса Российской Федерации администрация Добрянского муниципального района информирует о возможности предоставления следующих земельных участков

№	Местоположение (адрес) и кадастровый номер земельного участка	Площадь (кв.м.)	Вид права	Цель, для которой предоставляется земельный участок
1	Краснослудское сельское поселение, д. Бобки, ул. Трудовая	1160*	аренда	индивидуальные жилые дома с приусадебными участками

Лица, заинтересованные в предоставлении земельных участков, вправе подавать заявления о намерении участвовать в аукционе по продаже земельного участка по форме в соответствии с Приложением 3 административного регламента предоставления муниципальной услуги, утвержденного постановлением администрации Добрянского муниципального района от 10.02.2017 №107 (форма прилагается)

Место приема заявлений:

Администрация Добрянского муниципального района Пермского края
адрес: Пермский край, г. Добрянка, ул. Советская, д.14, каб. 305;

Краевое государственное автономное учреждение «Пермский краевой многофункциональный центр предоставления государственных и муниципальных услуг» (МФЦ) либо его территориальные органы.

Способы подачи заявлений:

- при личном обращении;
- в электронной форме на адрес электронной почты: admdob@perm.ru.

Срок приема заявлений о предоставлении земельных участков в соответствии с информацией № 18/2018 с 27.07.2018 по 25.08.2018 (включительно) с 8-30 до 13-00 и с 13-48 до 17-30 часов, по пятницам до 16-30 часов (кроме выходных и праздничных дней).

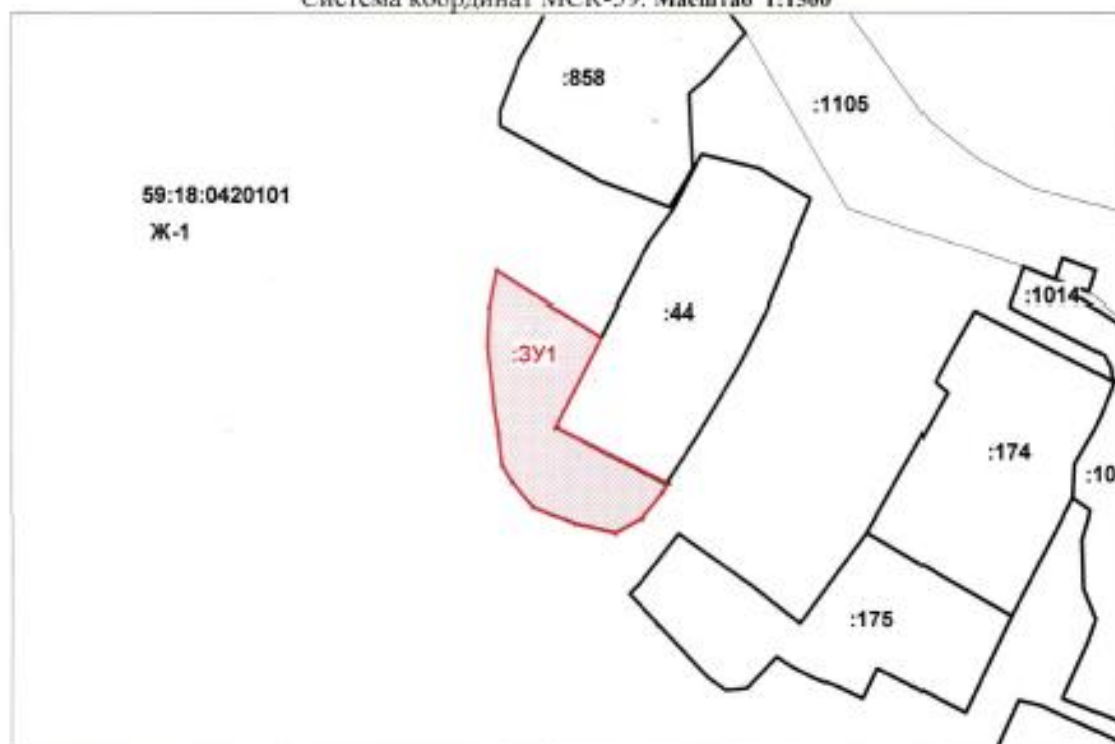
Более подробную информацию можно получить в Муниципальном казенном учреждении «Добрянский городской информационный центр» по адресу: Пермский край, г. Добрянка, ул. 8 Марта, д. 13, с 8-30 до 13-00 и с 13-48 до 17-30 часов, тел. 25440.

* Площадь земельного участка в соответствии со схемой расположения земельного участка

УтвержденаПостановлением Администрации Добрянского
муниципального района Пермского края
от _____ № _____**СХЕМА расположения земельного участка или земельных участков
на кадастровом плане территории**

Условный номер земельного участка		
Площадь земельного участка 1160 кв.м		
Обозначение характерных точек границ	Координаты, м	
	X	Y
1	2	3
1	539854.54	2247958.28
2	539834.24	2247947.98
3	539821.58	2247972.93
4	539821.34	2247973.26
5	539819.58	2247972.14
6	539813.52	2247967.21
7	539810.20	2247961.28
8	539812.46	2247952.47
9	539816.31	2247942.77
10	539821.87	2247938.05
11	539825.81	2247935.48
12	539833.00	2247934.91
13	539838.16	2247934.01
14	539852.69	2247932.60
15	539861.25	2247932.97
16	539869.19	2247934.63
1	539854.54	2247958.28

Система координат МСК-59. Масштаб 1:1500

**Условные обозначения:**

□ - границы проектируемого земельного участка;

— - границы ранее учтенных земельных участков;

:178 - надписи учтенных земельных участков.

:3У1- обозначение проектируемого земельного участка;

Исполнитель :Александрова А. С. 8 919 48 75 099