

В соответствии со статьей 39.18 Земельного кодекса Российской Федерации администрация Добрянского муниципального района информирует о возможности предоставления следующего земельного участка:

№	Местоположение (адрес) и кадастровый номер земельного участка	Площадь (кв.м.)	Вид права	Цель, для которой предоставляется земельный участок
1	Перемское сельское поселение, с. Перемское, ул. Набережная	670*	аренда 20 лет	для индивидуального жилищного строительства

Лица, заинтересованные в предоставлении земельных участков, вправе подавать заявления о намерении участвовать в аукционе по продаже земельного участка по форме в соответствии с Приложением 3 административного регламента предоставления муниципальной услуги, утвержденный постановлением администрации Добрянского муниципального района Пермского края от 10.02.2017 № 107 (форма прилагается).

Место приема заявлений:

Администрация Добрянского муниципального района Пермского края
адрес: Пермский край, г. Добрянка, ул. Советская, д.14, каб. 305.

Способы подачи заявлений**:

- при личном обращении;
- в электронной форме на адрес электронной почты: admdob@perm.ru, в соответствии с порядком, утвержденным Приказом Минэкономразвития России от 14.01.2015 N 7.

Срок приема заявлений о предоставлении земельных участков в соответствии с информацией № 23/2018 с 20.09.2018 по 19.10.2018 (включительно) с 8-30 до 13-00 и с 13-48 до 17-30 часов, по пятницам до 16-30 часов (кроме выходных и праздничных дней).

Более подробную информацию можно получить в Муниципальном казенном учреждении «Добрянский городской информационный центр» по адресу: ул. 8 Марта,13, с 8-30 до 13-00 и с 13-48 до 17-30 часов, тел. 25440.

* Площадь земельного участка в соответствии со схемой расположения земельного участка.

Утверждена:

постановлением администрации Добрянского муниципального района Пермского края от _____ № _____


СХЕМА расположения земельного участка или земельных участков на кадастровом плане территории

Условный номер земельного участка **:3У**

Площадь земельного участка **600 кв.м.**

Обозначение характерных точек границ	Координаты, м (система координат – МСК 59)		Обозначение характерных точек границ	Координаты, м (система координат – МСК 59)	
	X	Y		X	Y
1	2	3	4	5	6
т1	596 683,46	2 265 393,60	т6	596 665,28	2 265 404,91
т2	596 693,37	2 265 405,85	т7	596 666,73	2 265 403,86
т3	596 655,01	2 265 426,11	т8	596 666,66	2 265 402,46
т4	596 649,04	2 265 413,03	т9	596 671,87	2 265 399,47
т5	596 666,31	2 265 406,35	т1	596 683,46	2 265 393,60

Масштаб 1:2000

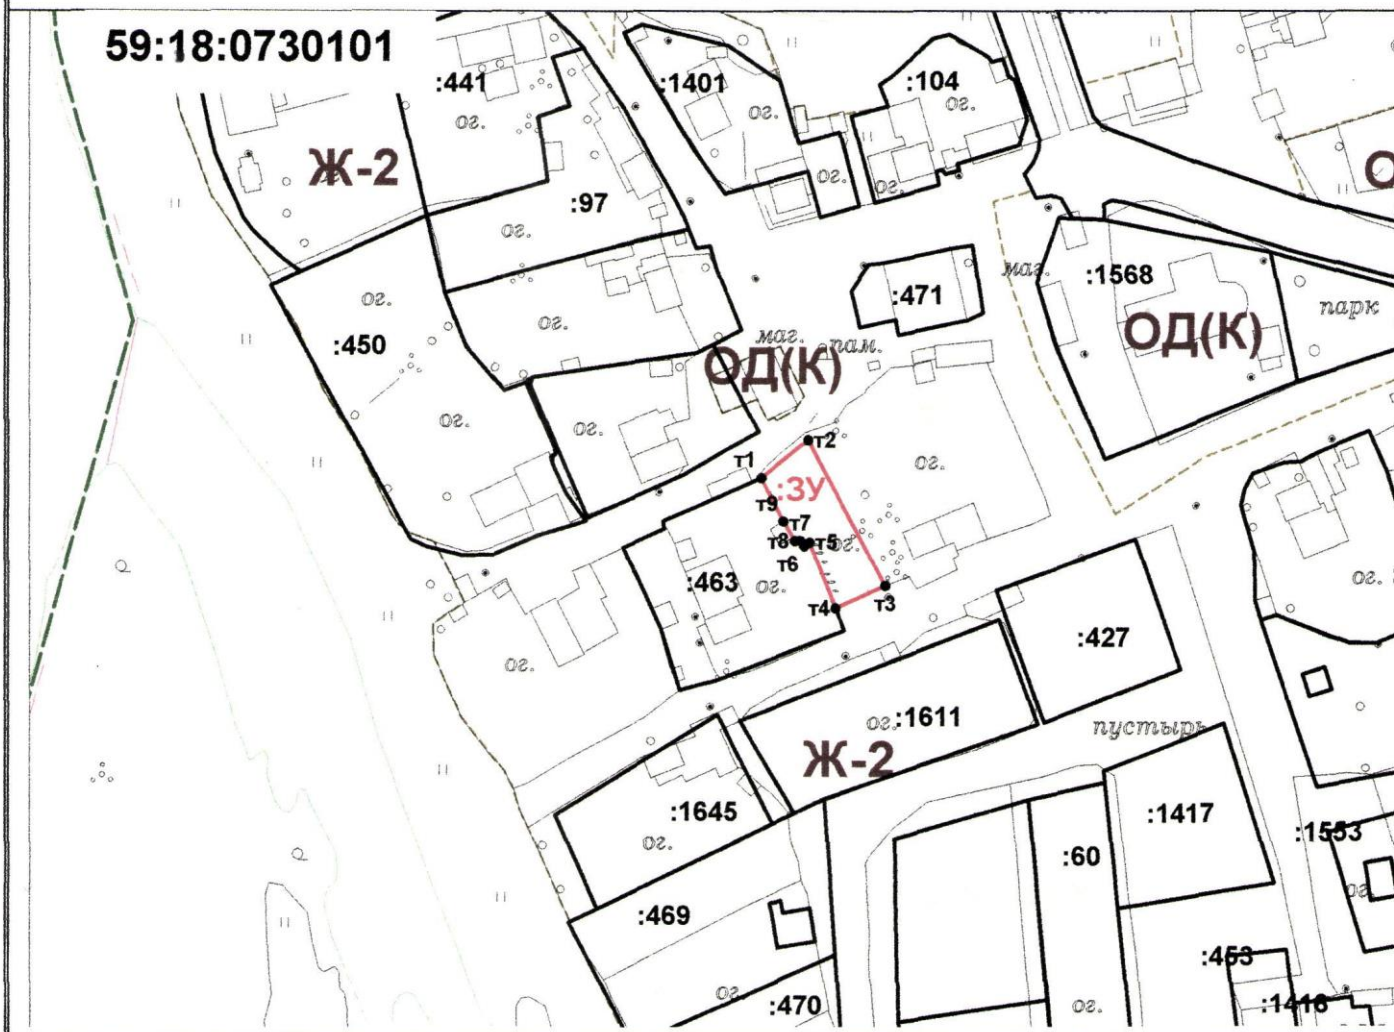

Условные обозначения:

- **:3У** - граница и обозначение образуемого земельного участка;
- - граница земельного участка, содержащаяся в сведениях ЕГРН;
- - - - - граница кадастрового квартала;
- 59:18:0730101** - номер кадастрового квартала;
- :97** - надпись кадастрового номера земельного участка, содержащегося в сведениях ЕГРН;
- Ж-2** - кодовое обозначение территориальной зоны по ПЗЗ;
- - - - - граница территориальной зоны по ПЗЗ