**Утверждена:**

постановлением администрации Добрянского городского округа Пермского края от _____ № _____

*(наименование документа об утверждении, включая наименования органов государственной власти или органов местного самоуправления, принявших решение об утверждении схемы или подписавших соглашение о перераспределении земельных участков)*

## СХЕМА расположения земельного участка или земельных участков на кадастровом плане территории

**Условный номер земельного участка :ЗУ**

*(указывается в случае, если предусматривается образование двух и более земельных участков)*

**Площадь земельного участка 586 кв.м**

*(указывается проектная площадь образуемого земельного участка, вычисленная с использованием технологических и программных средств, в том числе размещенных на официальном сайте федерального органа исполнительной власти, уполномоченного Правительством Российской Федерации на осуществление государственного кадастрового учета, государственной регистрации прав, ведение Единого государственного реестра недвижимости и предоставление сведений, содержащихся в Едином государственном реестре недвижимости, в информационно-телекоммуникационной сети «Интернет» (далее - официальный сайт), с округлением до 1 квадратного метра. Указанное значение площади земельного участка может быть уточнено при проведении кадастровых работ не более чем на десять процентов)*

| Обозначение характерных точек границ | Координаты*, м (система координат – МСК 59.2) | | Обозначение характерных точек границ | Координаты*, м (система координат – МСК 59.2) | | Обозначение характерных точек границ | Координаты*, м (система координат – МСК 59.2) | |
|---|---|---|---|---|---|---|---|---|
| | X | Y | | X | Y | | X | Y |
| 1 | 2 | 3 | 4 | 5 | 6 | 7 | 8 | 9 |
| т1 | 565 030,66 | 2 239 313,63 | т3 | 565 057,75 | 2 239 340,84 | т5 | 565 041,70 | 2 239 347,45 |
| т2 | 565 029,20 | 2 239 316,95 | т4 | 565 047,37 | 2 239 351,87 | т6 | 565 019,20 | 2 239 330,82 |

**Координаты*** - *указываются в случае подготовки схемы расположения земельного участка с использованием технологических и программных средств, в том числе размещенных на официальном сайте. Значения координат, полученные с использованием указанных технологических и программных средств, указываются с округлением до 0,01 метра)*

**Масштаб 1:1000**

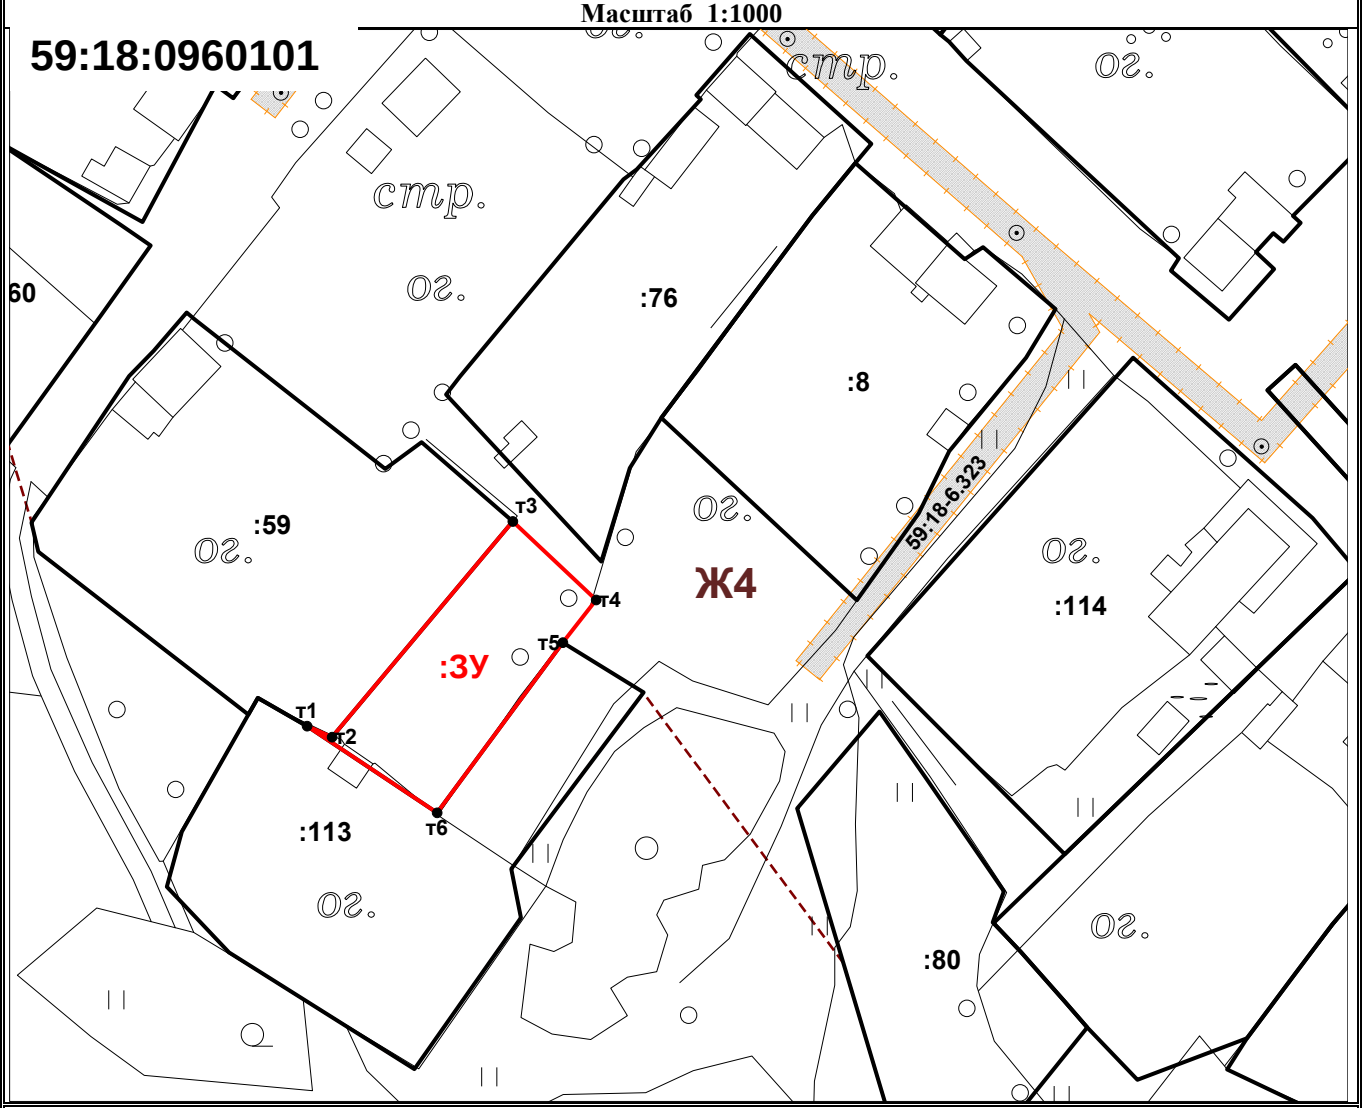


**Условные обозначения:**

| | |
|---|---|
| | - граница образуемого земельного участка с разрешенным использованием: для ведения личного подсобного хозяйства; доступ – от земель общего пользования вдоль охранной зоны ВЛ-0,4 кВ (ЗОУИТ 59:18-6.323), по неразграниченным землям до границы образуемого земельного участка т4 – т5; |
| | - граница земельного участка, содержащаяся в сведениях ЕГРН; |
| | - граница территориальной зоны, содержащаяся в сведениях ЕГРН; |
| 59:18:0960101 | - номер кадастрового квартала; |
| :113 | - надпись кадастрового номера земельного участка, содержащаяся в сведениях ЕГРН; |
| :ЗУ | - надпись образуемого земельного участка; |
| Ж4 | - индекс территориальной зоны по Правилам землепользования и застройки; |
| 59:18-6.323 | - реестровый номер ЗОУИТ (охранная зона ВЛ-0,4 кВ) |