МИНИСТЕРСТВО ПО УПРАВЛЕНИЮ ИМУЩЕСТВОМ И ГРАДОСТРОИТЕЛЬНОЙ ДЕЯТЕЛЬНОСТИ ПЕРМСКОГО КРАЯ

П Р И К А З

19.05.2021 № 31-02-1-4-682

Об утверждении документации по планировке территории для размещения линейного объекта регионального значения «Строительство автомобильной дороги Северный обход г. Перми»

В соответствии со статьей 45 Градостроительного кодекса Российской Федерации, статьей 19 Закона Пермского края от 14 сентября 2011 г. № 805-ПК «О градостроительной деятельности в Пермском крае», пунктом 3.81.12 Положения о Министерстве по управлению имуществом и градостроительной деятельности Пермского края, утвержденного постановлением Правительства Пермского края от 15 декабря 2006 г. № 88-п, распоряжением председателя Правительства Пермского края от 30 апреля 2021 г. № 111-роп «Об отпуске Ведерниковой Л.Г.», на основании обращения Министерства транспорта Пермского края от 14 апреля 2021 г. № 44-01-07исх-2386, обращений Краевого государственного бюджетного учреждения «Управление автомобильных дорог и транспорта» Пермского края от 16 декабря 2020 г. № 44-001у-06-01исх-613, от 14 января 2021 г. № 44-001у-06-01исх-3, от 23 апреля 2021 г. № 44-001у-06-01исх-205

ПРИКАЗЫВАЮ:

1. Утвердить прилагаемую документацию по планировке территории для размещения линейного объекта регионального значения «Строительство автомобильной дороги Северный обход г. Перми» (далее – документация по планировке территории) в составе:

1.1. Т1. Основная часть проекта планировки территории, шифр 286-19-ППМТ-1;

1.2. Т3. Основная часть проекта межевания территории, шифр 286-19-ППМТ-3.

2. Отделу планирования градостроительной деятельности управления градостроительной деятельности Министерства по управлению имуществом и градостроительной деятельности Пермского края (далее – Министерство) в течение 7 дней с даты подписания настоящего приказа обеспечить

направление утвержденной документации по планировке территории главе Краснокамского городского округа, главе Хохловского сельского поселения Пермского муниципального района Пермского края, главе Пермского городского округа, главе Добрянского городского округа.

3. Начальнику отдела планирования градостроительной деятельности управления градостроительной деятельности Министерства обеспечить опубликование настоящего приказа в Бюллетене законов Пермского края, правовых актов губернатора Пермского края, Правительства Пермского края, исполнительных органов государственной власти Пермского края, размещение на официальном сайте Министерства и направление настоящего приказа в органы и структурные подразделения согласно приказу Министерства от 20 июня 2019 г. № СЭД-31-02-2-2-689 «О назначении лиц, ответственных за направление нормативных правовых актов Министерства по управлению имуществом и градостроительной деятельности Пермского края».

4. Настоящий приказ вступает в силу через 10 дней после дня его официального опубликования.

5. Контроль за исполнением настоящего приказа возложить на первого заместителя министра по управлению имуществом и градостроительной деятельности Пермского края.

И.о. министра С.А. Ташкинова

УТВЕРЖДЕНА
приказом
Министерства по управлению
имуществом и
градостроительной деятельности
Пермского края
от 13 . 05 .2021 № 31-02-1-4-622

ДОКУМЕНТАЦИЯ ПО ПЛАНИРОВКЕ ТЕРРИТОРИИ

для размещения линейного объекта регионального значения «Автомобильная дорога «Строительство автомобильной дороги Северный обход г. Перми»

ИНСТИТУТ
ГИПРОСТРОЙМОСТ
основан в 1945

ОАО «Институт Гипростроймост»
129626, г. Москва, ул. Павла Корчагина, д. 2, комната 2101

рег. номер 78 от 23.09.2009 в СРО-П-065-30112009 (ИНН 7701053243; ОГРН 1097799009186)

рег. номер 707 от 29.10.2009 в СРО-И-001-28042009 (ИНН 7719286785; ОГРН 1067799027977)

Заказчик – Краевое государственное бюджетное учреждение «Управление автомобильных дорог и транспорта» Пермского края

Документация по планировке территории для размещения линейного объекта регионального значения «Строительство автомобильной дороги Северный обход г. Перми».

Основная часть проекта планировки территории

286-19-ППМТ-1

Том 1

2020

Документ создан в электронной форме. № 31-02-1-4-682 от 13.05.2021. Исполнитель:Сибикина Дарья Александровна
Страница 4 из 409. Страница создана: 11.05.2021 16:34

Открытое акционерное общество
по проектированию строительства мостов
«Институт Гипростроймост»

рег. номер 78 от 23.09.2009 в СРО-П-065-30112009 (ИНН 7701053243; ОГРН 1097799009186)

рег. номер 707 от 29.10.2009 в СРО-И-001-28042009 (ИНН 7719286785; ОГРН 1067799027977)

Заказчик – Краевое государственное бюджетное учреждение
«Управление автомобильных дорог и транспорта» Пермского края

Документация по планировке территории для размещения линейного объекта регионального значения «Строительство автомобильной дороги Северный обход г. Перми».

Основная часть проекта планировки территории

286-19-ППМТ-1

Том 1

Главный инженер –
первый вице-президент — А. В. Батурин

Начальник отдела — И. В. Петин

2020

Согласовано:

Взам. инв. №

Подп. и дата

Инв. № подл.

Документ создан в электронной форме. № 31-02-1-4-682 от 13.05.2021. Исполнитель:Сибикина Дарья Александровна
Страница 5 из 409. Страница создана: 11.05.2021 16:34

№№ книг, томов	Наименование тома	Наименование чертежей
Основная часть проекта планировки территории.		
Том 1	Раздел 1. Проект планировки территории. Графическая часть.	**Чертеж красных линий;** **Чертеж границ зон планируемого размещения линейных объектов;** **Чертеж границ зон планируемого размещения линейных объектов, подлежащих реконструкции в связи с изменением их местоположения.**
	Раздел 2. Положение о размещении линейных объектов.	
Материалы по обоснованию проекта планировки территории.		
Том 2	Раздел 3. Материалы по обоснованию проекта планировки территории. Графическая часть.	**Схема расположения элементов планировочной структуры;** **Схема использования территории в период подготовки проекта планировки территории;** **Схема организации улично-дорожной сети и движения транспорта;** **Схема вертикальной планировки территории, инженерной подготовки и инженерной защиты территории;** **Схема границ зон с особыми условиями использования территории, особо охраняемых природных территорий, лесничеств и территорий подверженных риску возникновения чрезвычайных ситуаций природного и техногенного характера (пожар, взрыв, химическое, радиоактивное заражение, затопление, подтопление, оползень, карсты, эрозия и т.д.);** **Схема конструктивных и планировочных решений.**
	Раздел 4. Материалы по обоснованию проекта планировки территории. Пояснительная записка.	
Основная часть проекта межевания территории		
Том 3	Раздел 1. Проект межевания территории. Графическая часть.	**Чертеж межевания территории.**
	Раздел 2. Проект межевания территории. Текстовая часть.	
Материалы по обоснованию проекта межевания территории		
Том 4	Раздел 3. Материалы по обоснованию проекта межевания территории. Графическая часть	**Чертеж по обоснованию проекта межевания территории.**
	раздел 4. Материалы по обоснованию проекта межевания территории. Пояснительная записка.	

Согласовано:

Взам. инв. №

Подп. и дата

Инв. № подл.

Изм.	Кол.уч	Лист	№ док	Подп.	Дата
Разраб.		Кирилюк			17.06.20
Проверил		Шукшина			17.06.20
Нач.отд.		Петин			17.06.20
Н. контр.		Шарин			17.06.20

286-19-ППМТ

Состав проекта

Стадия	Лист	Листов
П	1	1

ОАО «Институт Гипростроймост» г. Москва

Документ создан в электронной форме. № 31.021-4-682 от 13.05.2021. Исполнитель:Сибикина Дарья Александровна
Страница 6 из 409. Страница создана: 11.05.2021 16:34

ОГЛАВЛЕНИЕ

РАЗДЕЛ 1. ПРОЕКТ ПЛАНИРОВКИ ТЕРРИТОРИИ. ГРАФИЧЕСКАЯ ЧАСТЬ. 4

Чертеж красных линий 4
Приложение №1 к чертежу красных линий..... 13
Чертеж границ зон планируемого размещения линейных объектов 1 8
Чертеж границ зон планируемого размещения линейных объектов, подлежащих переносу (переустройству) из зон планируемого размещения линейных объектов..... 35

РАЗДЕЛ 2. ПОЛОЖЕНИЕ О РАЗМЕЩЕНИИ ЛИНЕЙНЫХ ОБЪЕКТОВ. 51

1 НАИМЕНОВАНИЕ, ОСНОВНЫЕ ХАРАКТЕРИСТИКИ (КАТЕГОРИЯ, ПРОТЯЖЕННОСТЬ, ПРОЕКТНАЯ МОЩНОСТЬ, ПРОПУСКНАЯ СПОСОБНОСТЬ, ГРУЗОНАПРЯЖЕННОСТЬ, ИНТЕНСИВНОСТЬ ДВИЖЕНИЯ) И НАЗНАЧЕНИЕ ПЛАНИРУЕМЫХ ДЛЯ РАЗМЕЩЕНИЯ ЛИНЕЙНЫХ ОБЪЕКТОВ, А ТАКЖЕ ЛИНЕЙНЫХ ОБЪЕКТОВ, ПОДЛЕЖАЩИХ РЕКОНСТРУКЦИИ В СВЯЗИ С ИЗМЕНЕНИЕМ ИХ МЕСТОПОЛОЖЕНИЯ..... 51

Планируемые для размещения линейные объекты..... 51
1.1 Автомобильная дорога «Северный обход г. Перми»..... 51
1.1.1 Интенсивности..... 62
1.2 Локальные очистные сооружения и канализационные насосные станции, дождевая канализация..... 67
1.3 Наружное освещение 70
1.4 Линии электроснабжения 70
1.5 Сети связи 71
Линейные объекты, подлежащие реконструкции в связи с изменением их местоположения71
1.1 Сети связи 71
1.2 Сети газоснабжения 76
1.3 Газопровод-отвод к ГРС «Гайва» от МГ «Ямбург - Тула 1, 2» (1709 км)»..... 77
1.3.1 Сведения о категории и классе линейного объекта..... 78
1.3.2 Сведения о проектной мощности (пропускной способности, грузообороте, интенсивности движения и др.) линейного объекта..... 78
1.3.3 Переходы под автомобильными дорогами в защитном футляре 79
1.3.4 Переходы через водные преграды 79
1.3.5 Пересечение с существующими коммуникациями..... 80
1.3.6 Пересечение с воздушными линиями электропередач..... 80
1.4 Магистральный нефтепровод «Каменный Лог-Пермь» 80
1.4.1 Сведения о проектной мощности (пропускной способности, грузообороте, интенсивности движения и др.) линейного объекта..... 81
1.4.2 Характеристика параметров трубопровода 81
1.4.3 Описание проектных решений..... 81
1.4.4 Переходы под автомобильными дорогами в защитном футляре 82
1.4.5 Переходы через водные преграды 82
1.4.6 Пересечение с существующими коммуникациями..... 82
1.5 Магистральный нефтепровод «Северокамск – Пермь» 83

Согласовано:

Взам. инв. №

Подп. и дата

Инв. № подл.

Изм.	Кол. уч	Лист	№ док	Подп.	Дата
Разраб.		Кирилюк			17.06.20
Проверил		Шукшина			17.06.20
Нач.отд.		Петин			17.06.20
Н. контр.		Шарин			17.06.20

286-19-ППМТ-1-ПЗ

Пояснительная записка

Стадия	Лист	Листов
П	1	165

ОАО «Институт Гипростроймост» г. Москва

Документ создан в электронной форме. № 31-02-1-4-682 от 13.05.2021. Исполнитель:Сибикина Дарья Александровна
Страница 7 из 409. Страница создана: 11.05.2021 16:34

1.5.1 Сведения о проектной мощности (пропускной способности, грузообороте, интенсивности движения и др.) линейного объекта 83
1.5.2 Характеристика параметров трубопровода 83
1.5.3 Описание проектных решений по прохождению трассы трубопровода 83
1.5.4 Переходы под автомобильными и железными дорогам в защитном футляре 83
1.5.5 Переходы через водные преграды 84
1.5.6 Пересечение с существующими коммуникациями 84
1.5.7 Пересечение с воздушными линиями электропередач 84
1.6 Сети электроснабжения 85
1.7 Наружные сети водоснабжения и канализации 92

2 ПЕРЕЧЕНЬ СУБЪЕКТОВ РОССИЙСКОЙ ФЕДЕРАЦИИ, ПЕРЕЧЕНЬ МУНИЦИПАЛЬНЫХ РАЙОНОВ, ГОРОДСКИХ ОКРУГОВ В СОСТАВЕ СУБЪЕКТОВ РОССИЙСКОЙ ФЕДЕРАЦИИ, ПЕРЕЧЕНЬ ПОСЕЛЕНИЙ, НАСЕЛЕННЫХ ПУНКТОВ, ВНУТРИГОРОДСКИХ ТЕРРИТОРИЙ ГОРОДОВ ФЕДЕРАЛЬНОГО ЗНАЧЕНИЯ, НА ТЕРРИТОРИЯХ КОТОРЫХ УСТАНАВЛИВАЮТСЯ ЗОНЫ ПЛАНИРУЕМОГО РАЗМЕЩЕНИЯ ЛИНЕЙНЫХ ОБЪЕКТОВ 95

3 ПЕРЕЧЕНЬ КООРДИНАТ ХАРАКТЕРНЫХ ТОЧЕК ГРАНИЦ ЗОН ПЛАНИРУЕМОГО РАЗМЕЩЕНИЯ ЛИНЕЙНЫХ ОБЪЕКТОВ 95

4 ПЕРЕЧЕНЬ КООРДИНАТ ХАРАКТЕРНЫХ ТОЧЕК ГРАНИЦ ЗОН С ОСОБЫМИ УСЛОВИЯМИ ИСПОЛЬЗОВАНИЯ ТЕРРИТОРИЙ, ПОДЛЕЖАЩИХ УСТАНОВЛЕНИЮ В СВЯЗИ С РАЗМЕЩЕНИЕМ ЛИНЕЙНЫХ ОБЪЕКТОВ 115

4.1 Придорожная полоса автомобильной дороги «Северный обход города Перми» 115

5 ПЕРЕЧЕНЬ КООРДИНАТ ХАРАКТЕРНЫХ ТОЧЕК ГРАНИЦ ЗОН ПЛАНИРУЕМОГО РАЗМЕЩЕНИЯ ЛИНЕЙНЫХ ОБЪЕКТОВ, ПОДЛЕЖАЩИХ РЕКОНСТРУКЦИИ В СВЯЗИ С ИЗМЕНЕНИЕМ ИХ МЕСТОПОЛОЖЕНИЯ 137

6 ПЕРЕЧЕНЬ КООРДИНАТ ХАРАКТЕРНЫХ ТОЧЕК ГРАНИЦ ЗОН С ОСОБЫМИ УСЛОВИЯМИ ИСПОЛЬЗОВАНИЯ ТЕРРИТОРИЙ, ПОДЛЕЖАЩИХ УСТАНОВЛЕНИЮ В СВЯЗИ С РЕКОНСТРУКЦИЕЙ ЛИНЕЙНЫХ ОБЪЕКТОВ В СВЯЗИ В СВЯЗИ С ИЗМЕНЕНИЕМ ИХ МЕСТОПОЛОЖЕНИЯ 152

6.1 Газопровод-отвод к ГРС «Гайва» от МГ «Ямбург-Тула 1, 2» (1709 км)» 152

7 ПРЕДЕЛЬНЫЕ ПАРАМЕТРЫ РАЗРЕШЕННОГО СТРОИТЕЛЬСТВА, РЕКОНСТРУКЦИИ ОБЪЕКТОВ КАПИТАЛЬНОГО СТРОИТЕЛЬСТВА, ВХОДЯЩИХ В СОСТАВ ЛИНЕЙНЫХ ОБЪЕКТОВ В ГРАНИЦАХ ЗОН ИХ ПЛАНИРУЕМОГО РАЗМЕЩЕНИЯ 159

8 ИНФОРМАЦИЯ О НЕОБХОДИМОСТИ ОСУЩЕСТВЛЕНИЯ МЕРОПРИЯТИЙ ПО ЗАЩИТЕ СОХРАНЯЕМЫХ ОБЪЕКТОВ КАПИТАЛЬНОГО СТРОИТЕЛЬСТВА (ЗДАНИЕ, СТРОЕНИЕ, СООРУЖЕНИЕ, ОБЪЕКТЫ, СТРОИТЕЛЬСТВО КОТОРЫХ НЕ ЗАВЕРШЕНО), СУЩЕСТВУЮЩИХ И СТРОЯЩИХСЯ НА МОМЕНТ ПОДГОТОВКИ ПРОЕКТА ПЛАНИРОВКИ ТЕРРИТОРИИ, А ТАКЖЕ ОБЪЕКТОВ КАПИТАЛЬНОГО СТРОИТЕЛЬСТВА, ПЛАНИРУЕМЫХ К СТРОИТЕЛЬСТВУ В СООТВЕТСТВИИ С РАНЕЕ УТВЕРЖДЕННОЙ ДОКУМЕНТАЦИЕЙ ПО ПЛАНИРОВКЕ ТЕРРИТОРИИ, ОТ ВОЗМОЖНОГО НЕГАТИВНОГО ВОЗДЕЙСТВИЯ В СВЯЗИ С РАЗМЕЩЕНИЕМ ЛИНЕЙНЫХ ОБЪЕКТОВ 159

9 ИНФОРМАЦИЯ О НЕОБХОДИМОСТИ ОСУЩЕСТВЛЕНИЯ МЕРОПРИЯТИЙ ПО СОХРАНЕНИЮ ОБЪЕКТОВ КУЛЬТУРНОГО НАСЛЕДИЯ ОТ ВОЗМОЖНОГО НЕГАТИВНОГО ВОЗДЕЙСТВИЯ В СВЯЗИ С РАЗМЕЩЕНИЕМ ЛИНЕЙНЫХ ОБЪЕКТОВ 160

Документ создан в электронной форме. № 31-02-1-4-682-01-13.05.2021. Исполнитель:Сибикина Дарья Александровна
Страница 8 из 409. Страница создана: 11.05.2021 16:34

10 ИНФОРМАЦИЯ О НЕОБХОДИМОСТИ ОСУЩЕСТВЛЕНИЯ МЕРОПРИЯТИЙ ПО ОХРАНЕ ОКРУЖАЮЩЕЙ СРЕДЫ 159

10.1 Мероприятия по уменьшению загрязнения атмосферного воздуха..... 159
10.2 Мероприятия по защите от шумового воздействия..... 159
10.2.1 Шумозащитные экраны 160
10.3 Мероприятия по охране земельных ресурсов и рациональному использованию почвенного покрова 160
10.3.1 Мероприятия по охране растительного мира..... 161
10.4 Мероприятия по компенсации ущерба и защите ихтиофауны 161
10.5 Мероприятия по минимизации загрязнения поверхностного стока и поверхностных водных объектов..... 161
10.6 Мероприятия по обращению с отходами..... 161
10.7 Мероприятия по охране животного мира 161

11 ИНФОРМАЦИЯ О НЕОБХОДИМОСТИ ОСУЩЕСТВЛЕНИЯ МЕРОПРИЯТИЙ ПО ЗАЩИТЕ ТЕРРИТОРИИ ОТ ЧРЕЗВЫЧАЙНЫХ СИТУАЦИЙ ПРИРОДНОГО И ТЕХНОГЕННОГО ХАРАКТЕРА, В ТОМ ЧИСЛЕ ПО ОБЕСПЕЧЕНИЮ ПОЖАРНОЙ БЕЗОПАСНОСТИ И ГРАЖДАНСКОЙ ОБОРОНЕ..... 161

11.1 Мероприятия по защите территории от чрезвычайных ситуаций техногенного характера 162
11.2 Мероприятия по защите территории от чрезвычайных ситуаций природного характера 162
11.2.1 Мероприятия по защите объекта от атмосферных осадков..... 163
11.2.2 Защита от сильных ветров..... 163
11.2.3 Защита от гололедных нагрузок 164
11.2.4 Мероприятия по обеспечению пожарной безопасности 164

Документ создан в электронной форме. № 31-02-1-4-682-01-13.05.2021. Исполнитель:Сибикина Дарья Александровна
Страница 9 из 409. Страница создана: 11.05.2021 16:34

Документация по планировке территории для размещения объекта:
"Строительство автомобильной дороги "Северный обход г. Перми"

Чертеж красных линий
в границах г. Краснокамска Краснокамского городского округа
Масштаб 1:2000


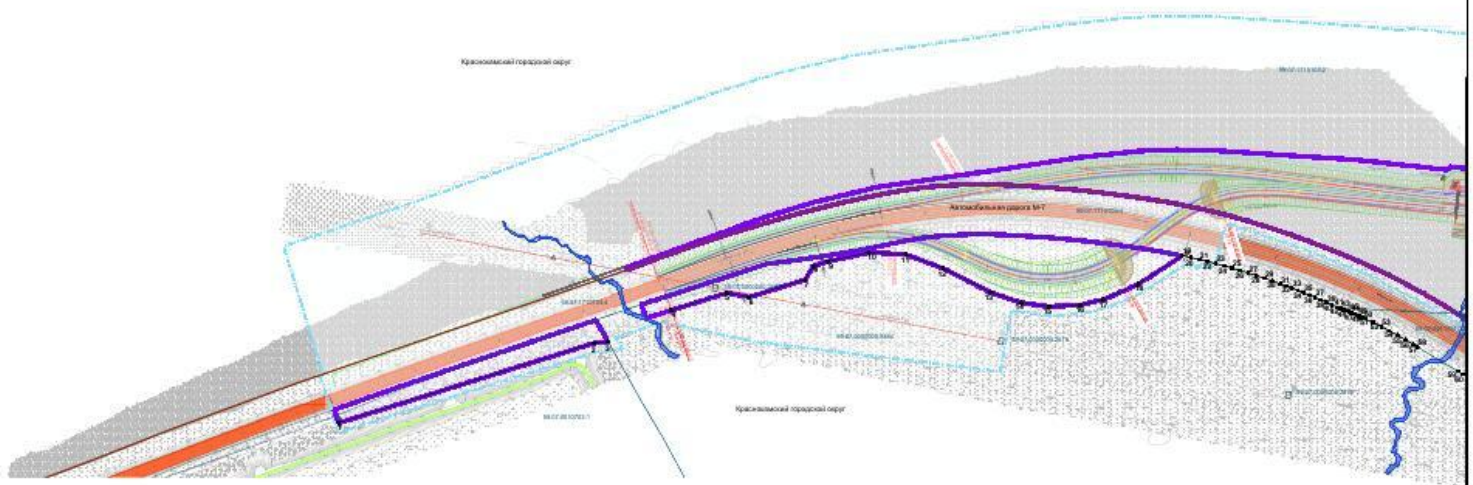


Схема расположения листов



*на листах 3,4,5,6,7,8,11 - красные линии не устанавливаются


Условные обозначения:

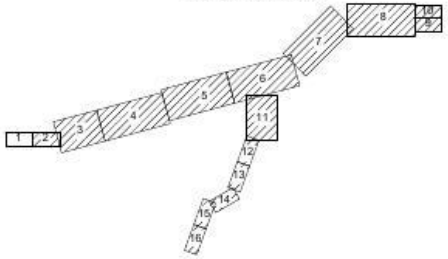


					286-19-ППМТ-1
Изм.	Кол.	Лист	№ док.	Подп.	Дата
					"Строительство автомобильной дороги "Северный обход г. Перми"
Разраб.					Проект планировки территории
Проверил					Стадия: П; Лист: 1; Листов: 9
Н.контр.					Чертеж красных линий
ГИП					

Формат А2х3


Документ создан в электронной форме. № 31-02-1-4-682 от 13.05.2021. Исполнитель:Сибикина Дарья Александровна
Страница 10 из 409. Страница создана: 11.05.2021 16:34

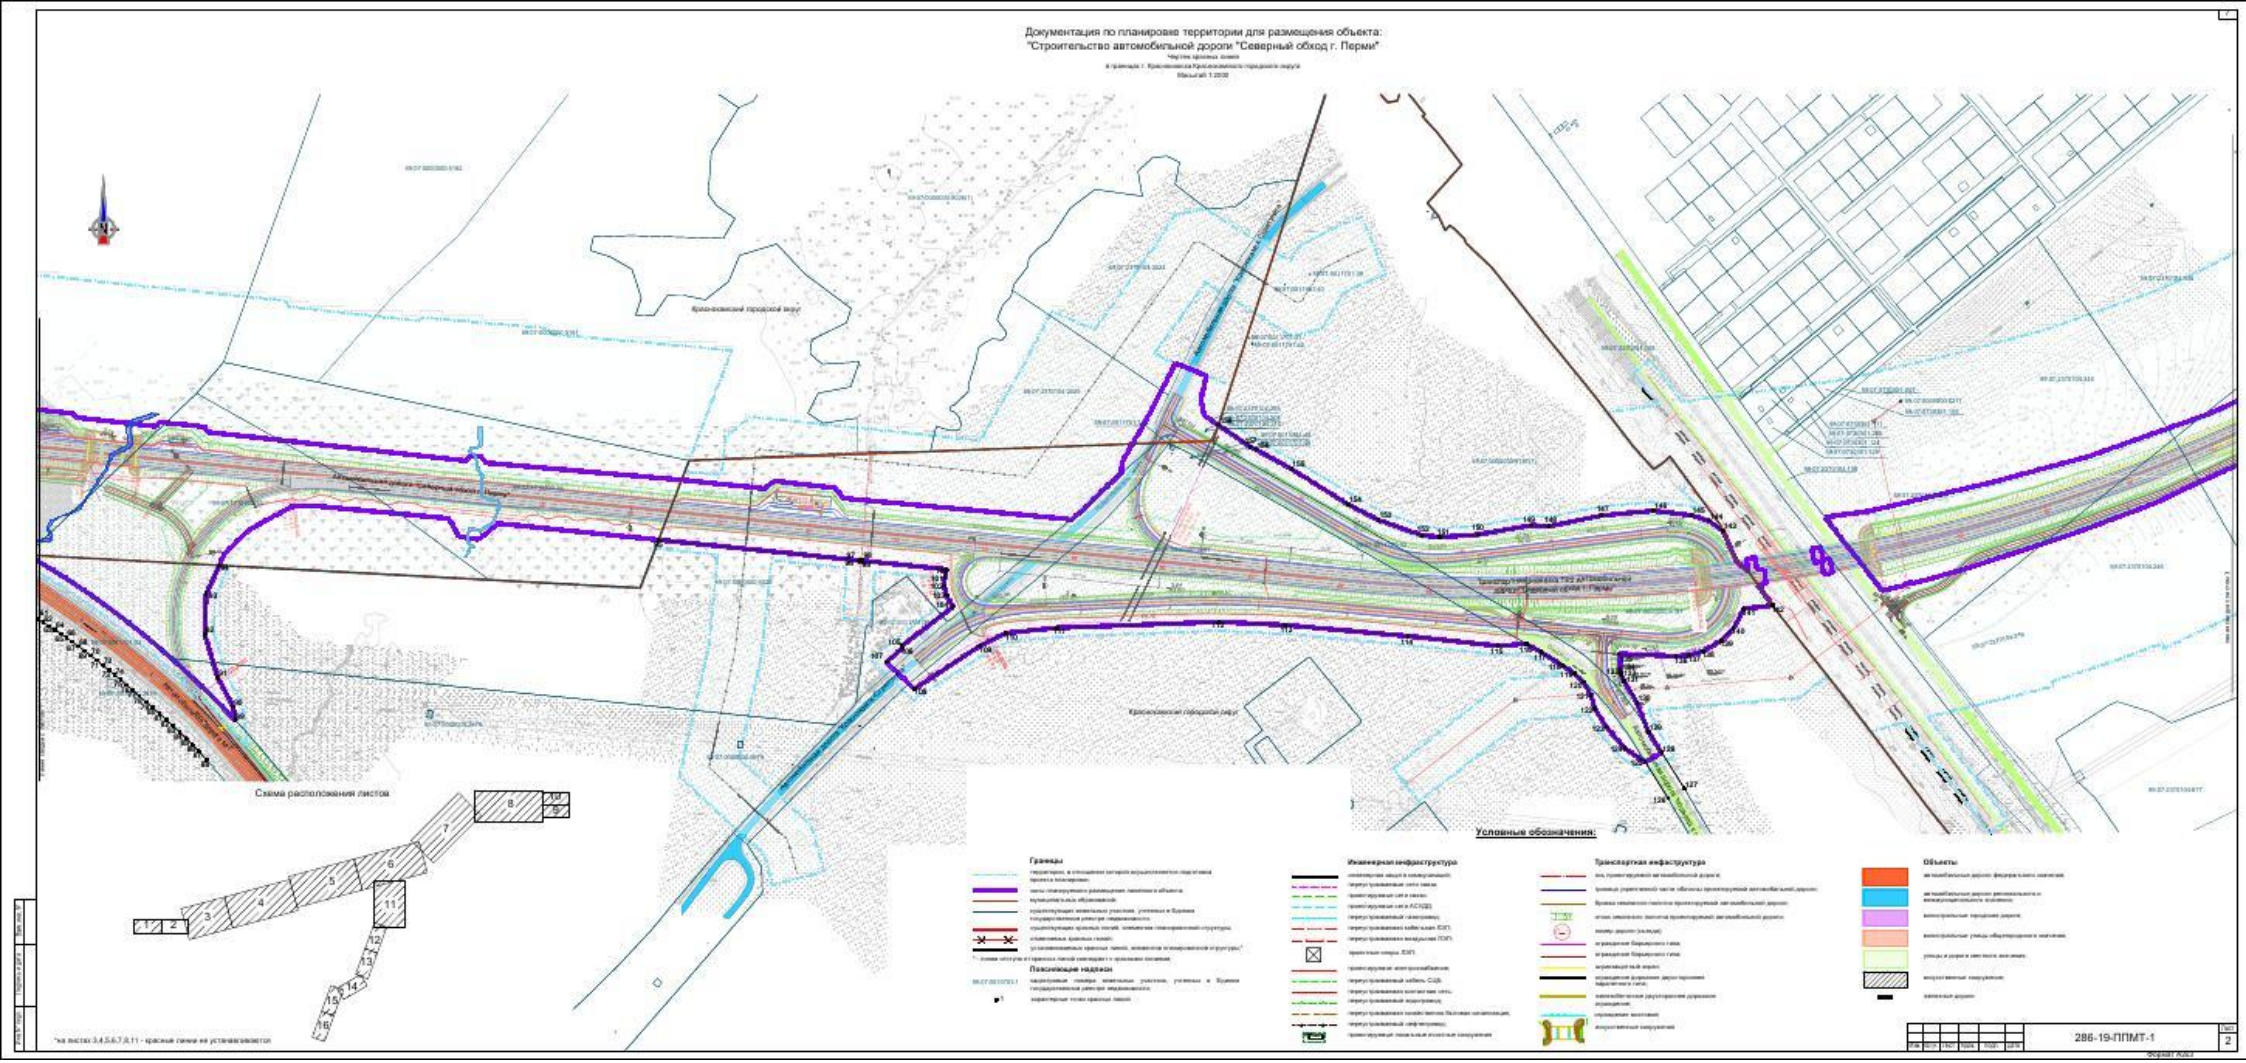

Документ создан в электронной форме. № 31-02-1-4-682 от 13.05.2021. Исполнитель:Сибикина Дарья Александровна
Страница 11 из 409. Страница создана: 11.05.2021 16:34

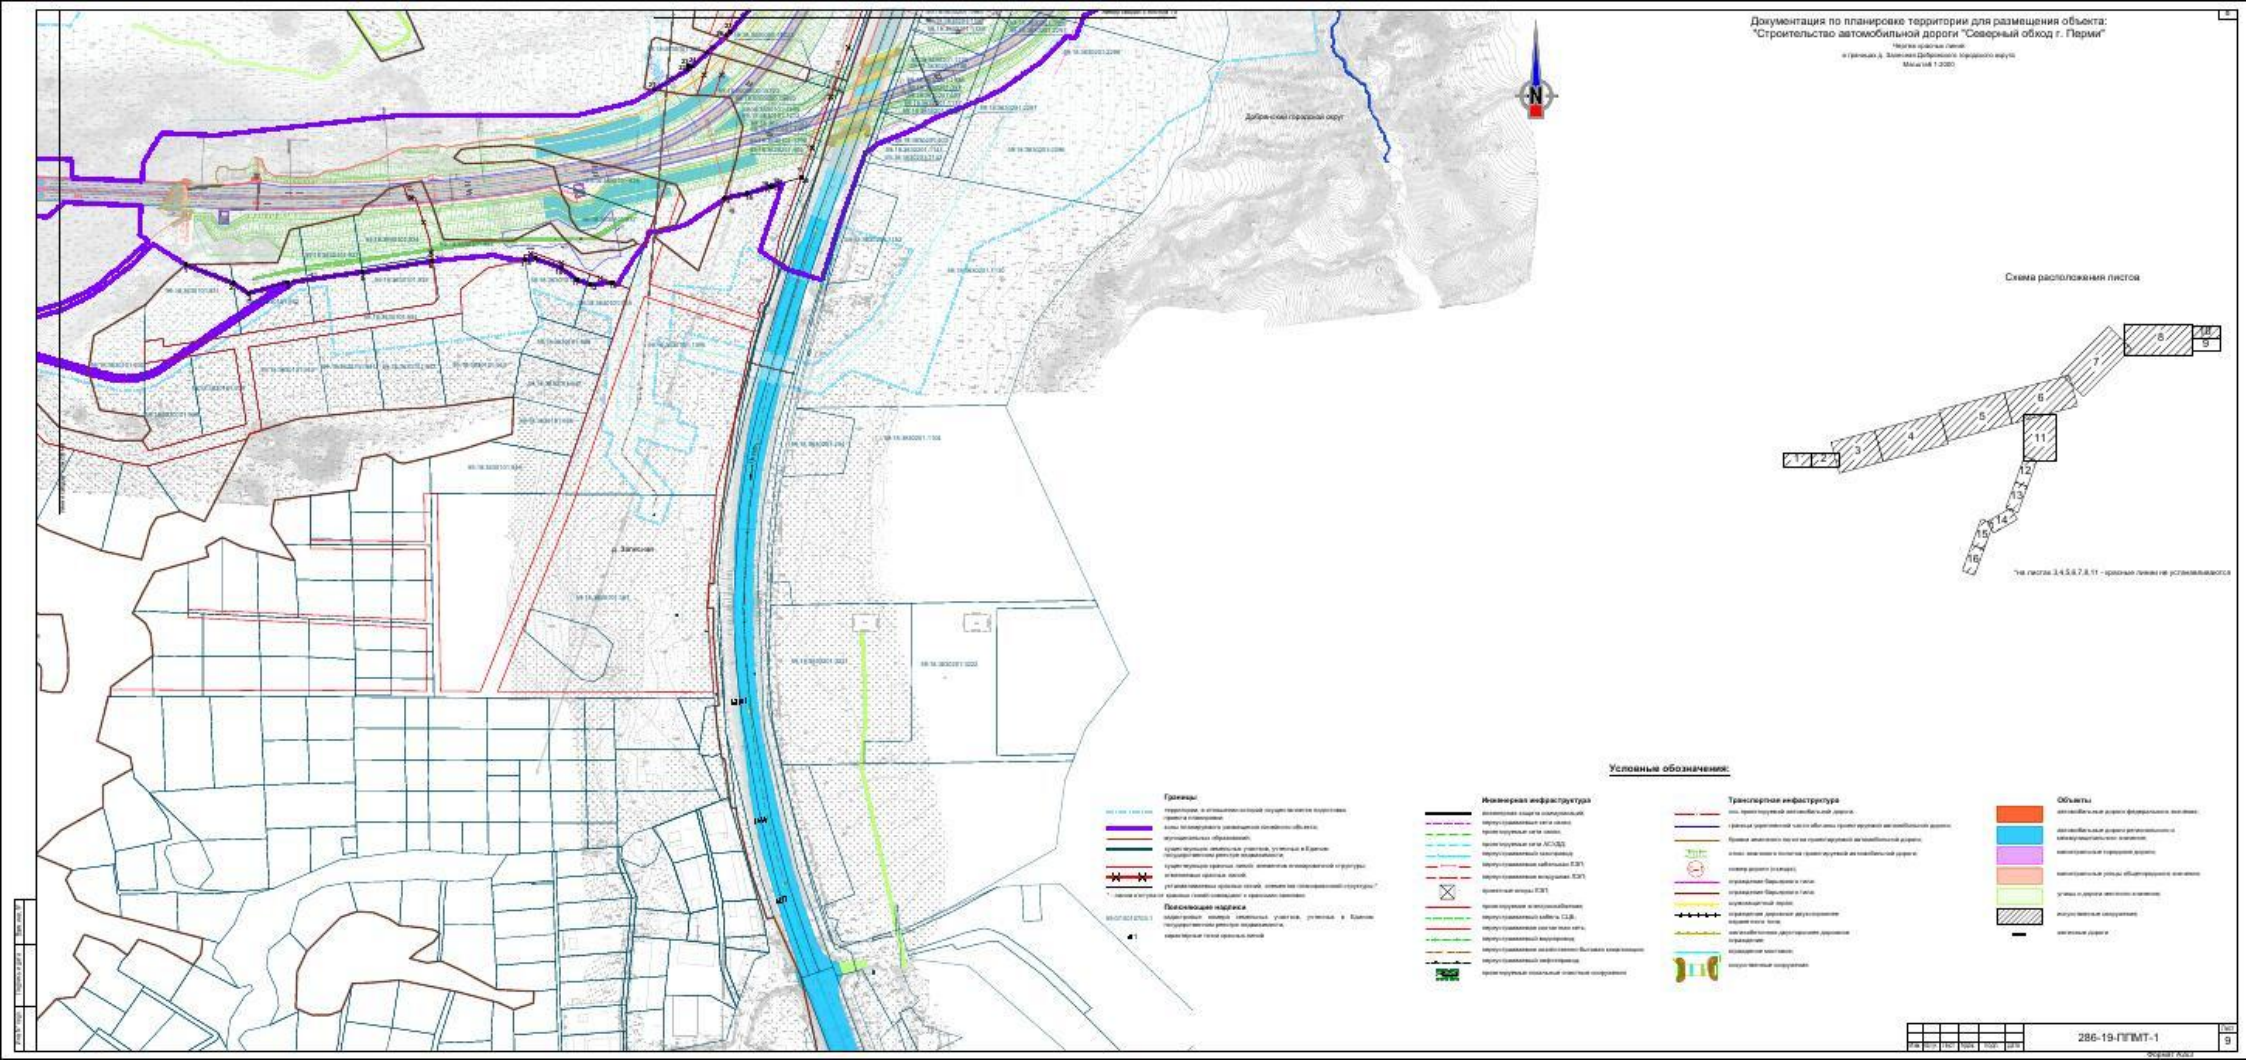


Документ создан в электронной форме. № 31-02-1-4-682 от 13.05.2021. Исполнитель:Сибикина Дарья Александровна
Страница 12 из 409. Страница создана: 11.05.2021 16:34

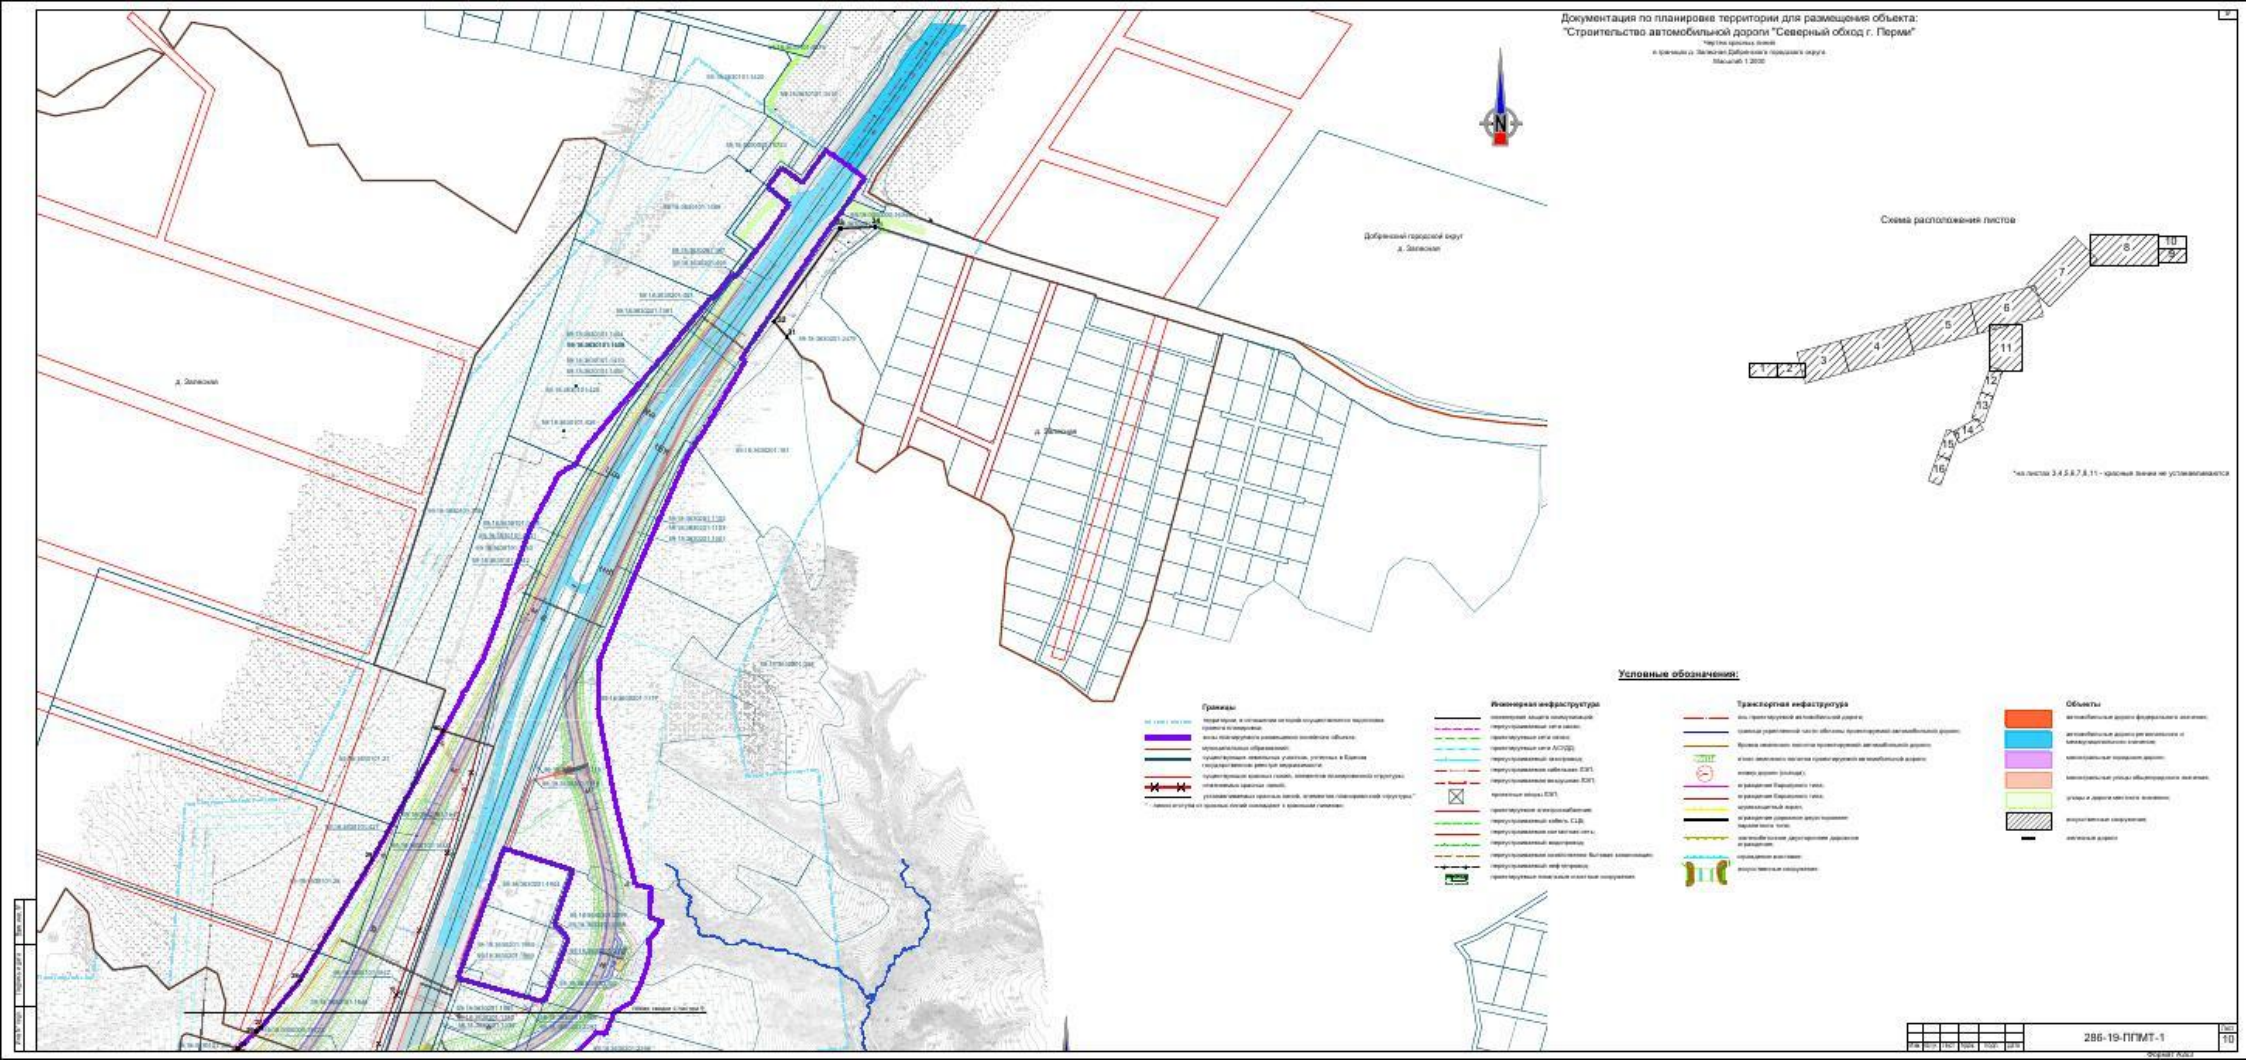
Документация по планировке территории для размещения объекта:
"Строительство автомобильной дороги "Северный обход г. Перми"
Схема расположения листов
Условные обозначения:
Границы
Инженерная инфраструктура
Транспортная инфраструктура
Объекты
286-19-ППМТ-1

Документация по планировке территории для размещения объекта:
"Строительство автомобильной дороги "Северный обход г. Перми"

Чертеж красных линий
в границах муниципального образования город Пермь
Масштаб 1:2000

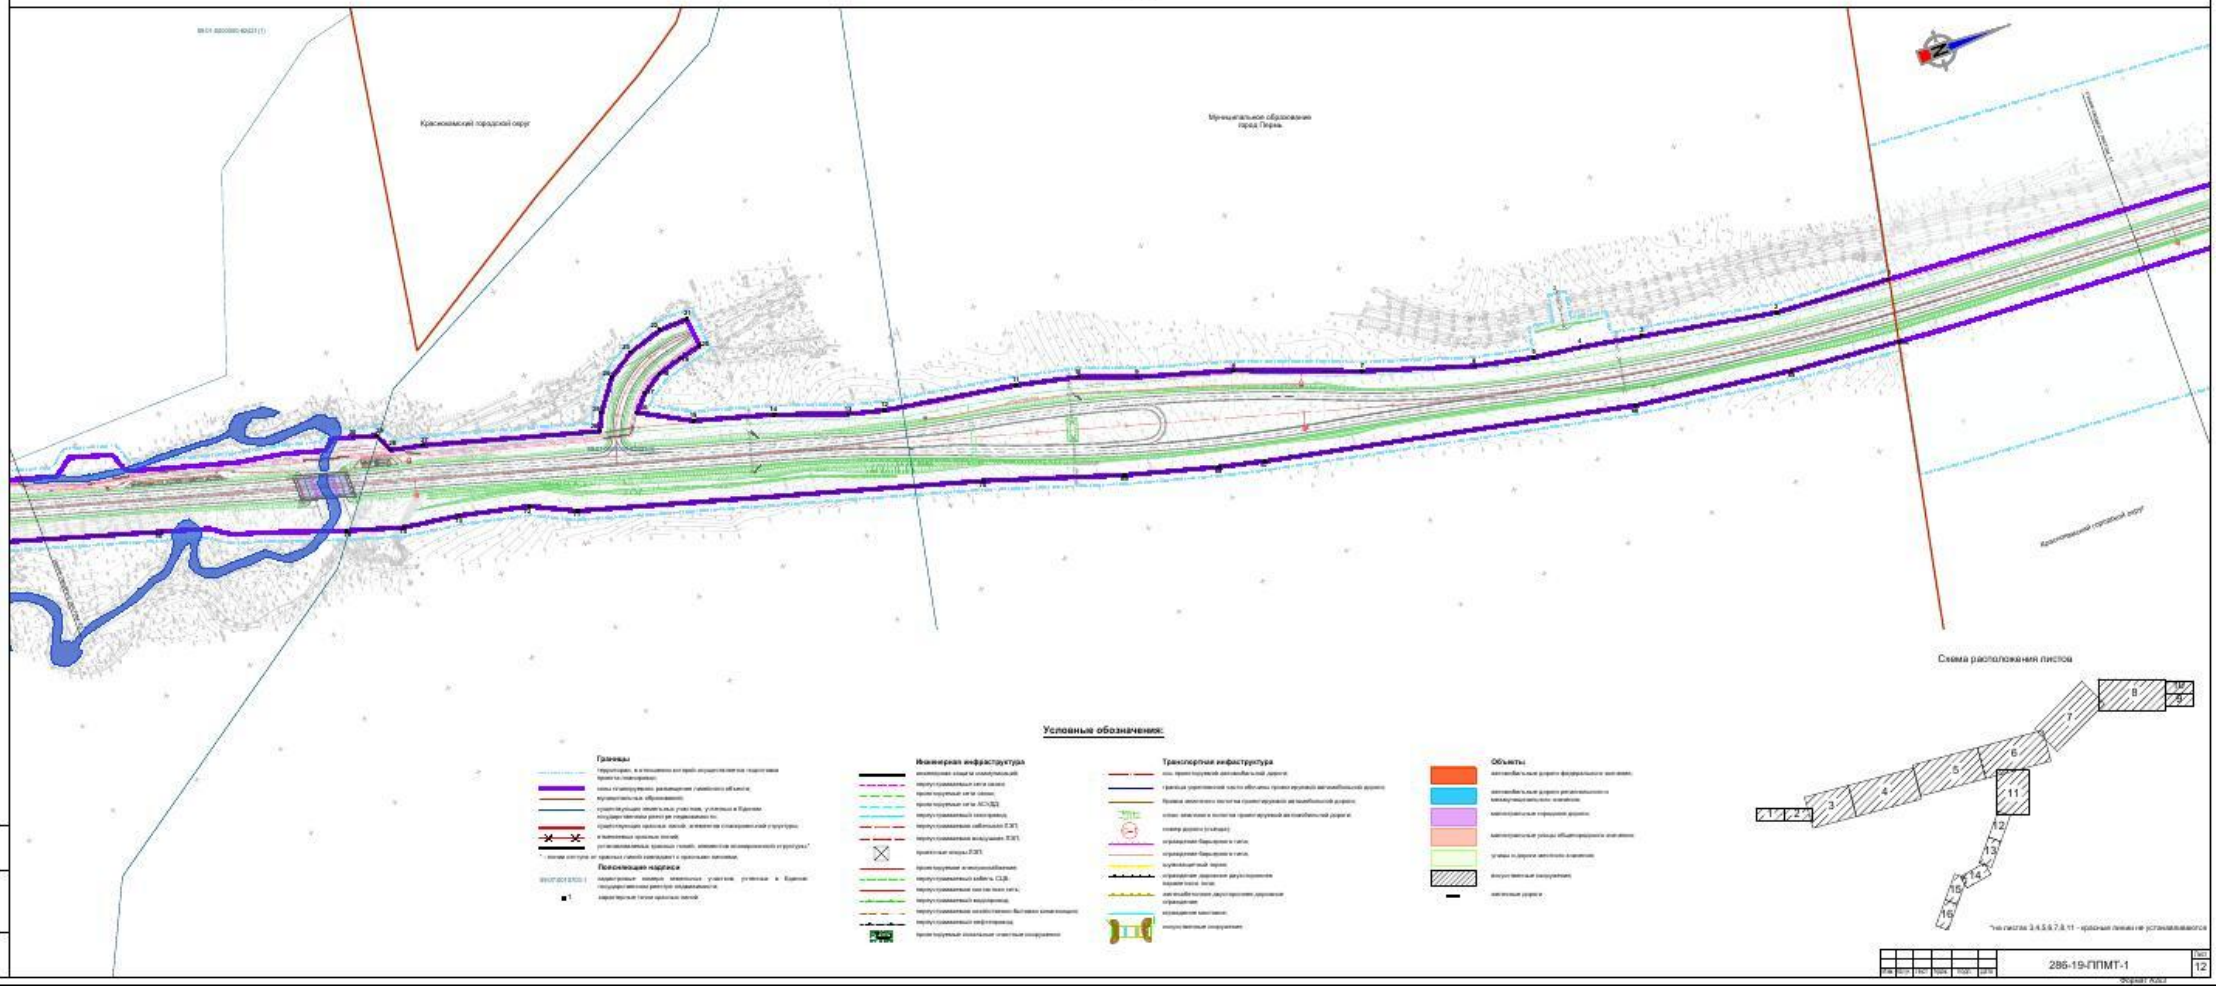

Условные обозначения:

Границы

Пояснительная надпись

Инженерная инфраструктура

Транспортная инфраструктура

Объекты

Схема расположения листов

На листах 3,4,5,6,7,8,11 - красные линии не устанавливаются

286-19-ППМТ-1

Лист 12

Формат А2х3

Документ создан в электронной форме. № 31-02-1-4-682 от 13.05.2021. Исполнитель:Сибикина Дарья Александровна
Страница 14 из 409. Страница создана: 11.05.2021 16:34

Документация по планировке территории для размещения объекта:
"Строительство автомобильной дороги "Северный обход г. Перми"

Чертеж красных линий
в границах муниципального образования город Пермь
Масштаб 1:2000

Муниципальное образование
город Пермь

Схема расположения листов



Условные обозначения:

Границы:

Пояснящие надписи:

Инженерная инфраструктура

Транспортная инфраструктура

Объекты:

286-19-ППМТ-1

13

Формат А2х3

Документ создан в электронной форме. № 31-02-1-4-682 от 13.05.2021. Исполнитель:Сибикина Дарья Александровна
Страница 15 из 409. Страница создана: 11.05.2021 16:34

Документация по планировке территории для размещения объекта:
"Строительство автомобильной дороги "Северный обход г. Перми"

Чертеж красных линий
в границах муниципального образования город Пермь
Масштаб 1:2000

Муниципальное образование
город Пермь

Схема расположения листов

1 1/1 2 2/1 3 4 5 6 7 8 8/1 8/2 9 10 11 12 13 14 15 16

*на листах 3,4,5,6,7,8,11 - красные линии не устанавливаются

Условные обозначения:

Границы

Пояснительные надписи

Инженерная инфраструктура

Транспортная инфраструктура

Объекты

Изм.	Кол.	Лист	№ док.	Подп.	Дата	286-19-ППМТ-1	Лист 14

Формат А2х3

Документ создан в электронной форме. № 31-02-1-4-682 от 13.05.2021. Исполнитель:Сибикина Дарья Александровна
Страница 16 из 409. Страница создана: 11.05.2021 16:34

Документация по планировке территории для размещения объекта:
"Строительство автомобильной дороги "Северный обход г. Перми"

Чертеж красных линий
в границах муниципального образования город Пермь
Масштаб 1:2000

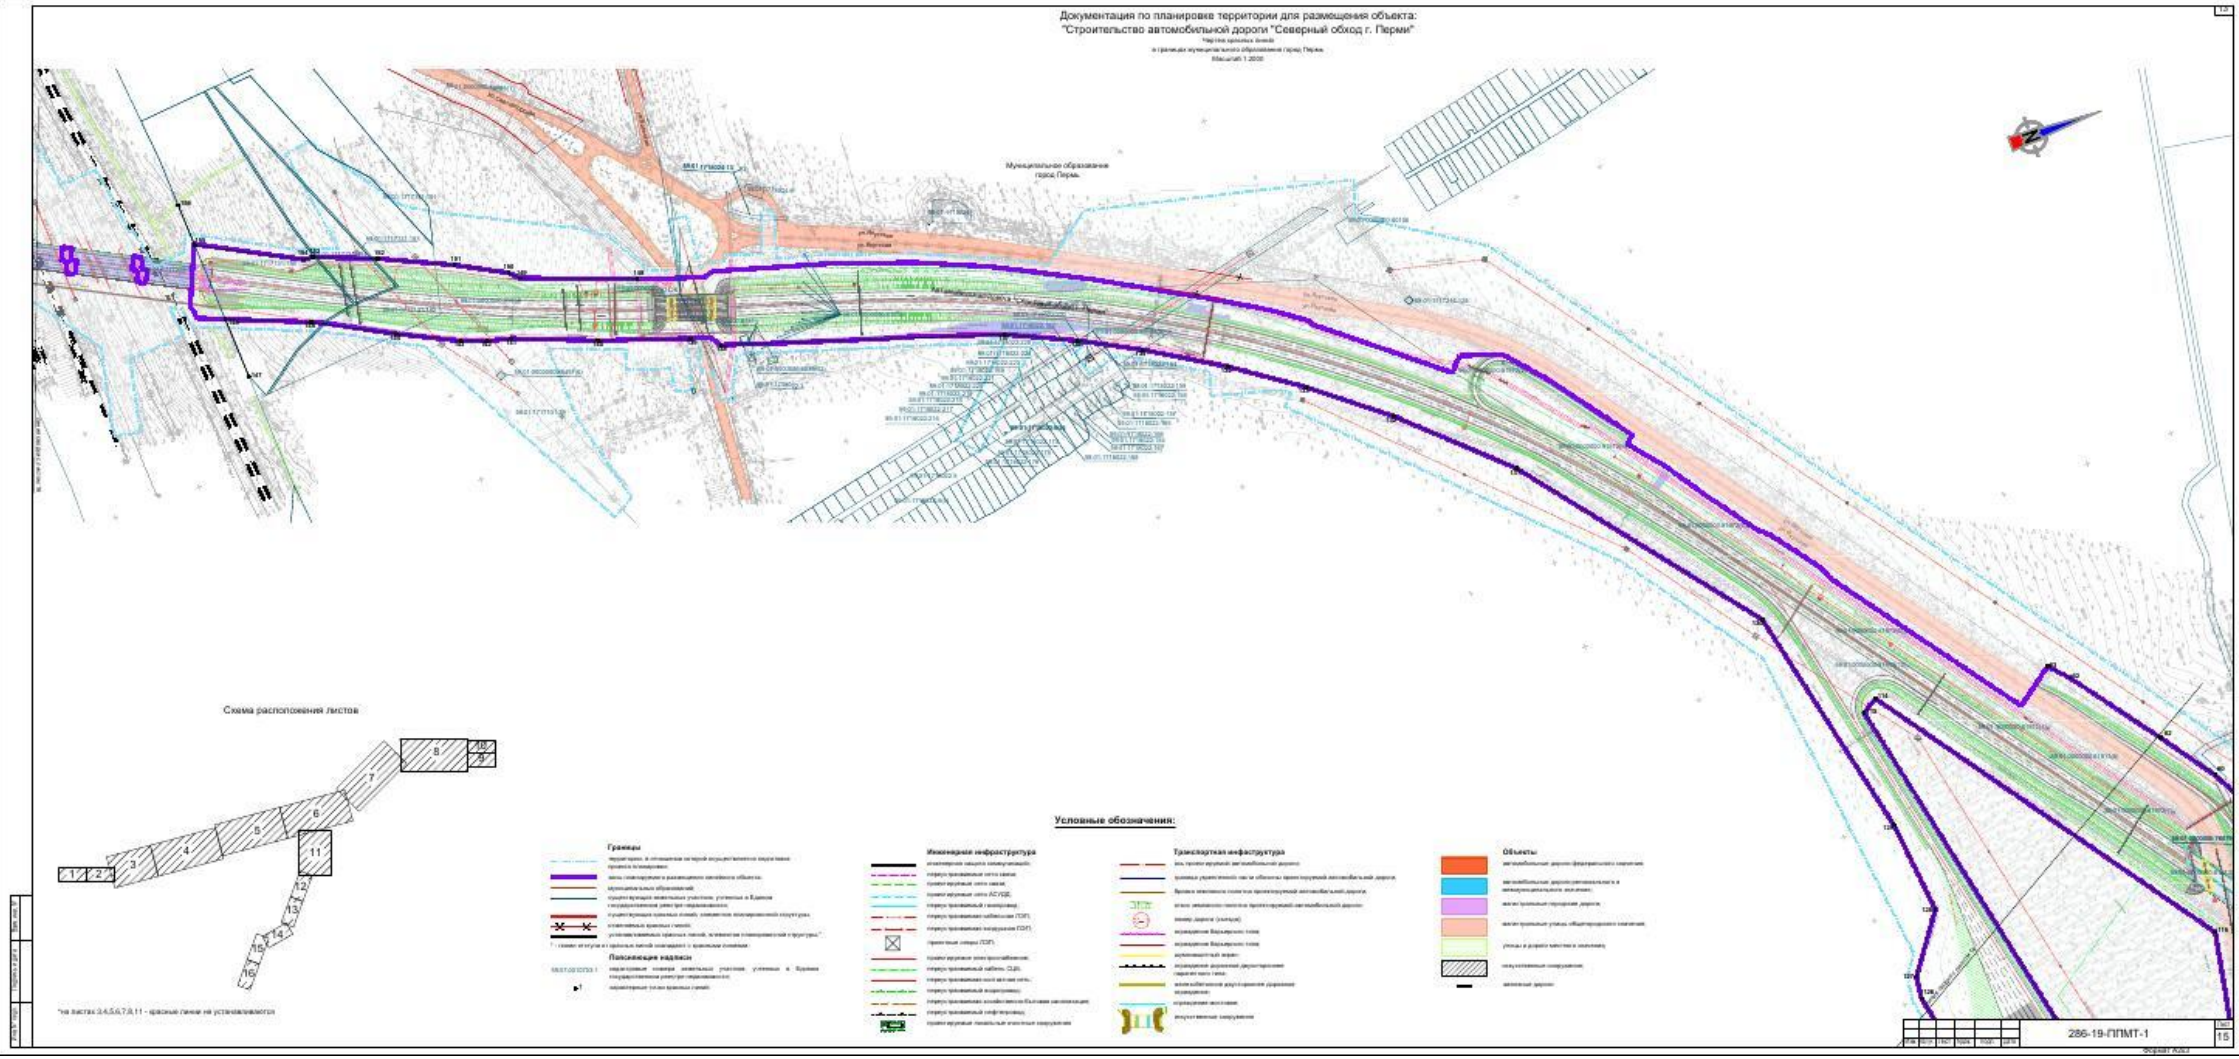


Схема расположения листов

*на листах 3-4,5,6,7,9,11 - красные линии не устанавливаются

Условные обозначения:

				286-19-ППМТ-1	
					15

Формат А2х3

Документ создан в электронной форме. № 31-02-1-4-682 от 13.05.2021. Исполнитель:Сибикина Дарья Александровна
Страница 17 из 409. Страница создана: 11.05.2021 16:34

Документация по планировке территории для размещения объекта:
"Строительство автомобильной дороги "Северный обход г. Перми"

Чертеж красных линий
в границах муниципального образования город Пермь
Масштаб 1:2000

Схема расположения листов

Муниципальное образование
город Пермь

*на листах 3,4,5,6,7,8,11 - красные линии не устанавливаются

Условные обозначения:

Границы

Инженерная инфраструктура

Транспортная инфраструктура

Объекты

286-19-ППМТ-1

16

Формат А2х3

Документ создан в электронной форме. № 31-02-1-4-682 от 13.05.2021. Исполнитель:Сибикина Дарья Александровна
Страница 18 из 409. Страница создана: 11.05.2021 16:34

Приложение №1
к чертежу красных линий

Каталог координат устанавливаемых красных линий на территории города Краснокамск Краснокамского городского округа в системе координат МСК-59

№ точки	Координаты, м	
	X	Y
1	528824,46	2205008,33
2	528913,92	2205294,58
3	528915,88	2205310,59
4	528950,85	2205381,41
5	528970,28	2205443,83
6	528965,71	2205469,11
7	528985,33	2205531,88
8	529000,40	2205540,58
9	529005,63	2205557,38
10	529015,58	2205603,37
11	529013,60	2205644,65
12	528997,92	2205686,74
13	528971,21	2205739,41
14	528959,39	2205774,45
15	528954,98	2205805,55
16	528956,69	2205840,37
17	528962,86	2205866,53
18	528980,20	2205905,76
19	529012,09	2205954,73
20	529010,04	2205964,37
21	529007,84	2205973,96
22	529005,58	2205983,20
23	529003,22	2205992,41
24	529000,74	2206001,61
25	528998,15	2206010,77
26	528995,46	2206019,92
27	528992,65	2206029,03
28	528989,75	2206038,10
29	528986,74	2206047,14
30	528983,64	2206056,14
31	528980,44	2206065,09
32	528978,03	2206071,62
33	528975,56	2206078,13
34	528973,04	2206084,62
35	528970,47	2206091,10
36	528967,84	2206097,55
37	528965,16	2206103,98
38	528962,42	2206110,39
39	528959,63	2206116,79
40	528956,78	2206123,16

№ точки	Координаты, м	
	X	Y
41	528953,88	2206129,52
42	528952,76	2206132,60
43	528951,58	2206135,65
44	528950,37	2206138,69
45	528949,15	2206141,74
46	528947,91	2206144,76
47	528946,66	2206147,78
48	528945,38	2206150,79
49	528944,09	2206153,79
50	528942,79	2206156,78
51	528941,46	2206159,77
52	528937,14	2206169,08
53	528932,56	2206178,28
54	528927,78	2206187,38
55	528922,81	2206196,39
56	528917,70	2206205,33
57	528912,48	2206214,20
58	528909,60	2206218,99
59	528882,43	2206263,97
60	528879,07	2206269,50
61	528875,00	2206276,16
62	528870,89	2206282,81
63	528866,74	2206289,41
64	528862,52	2206295,97
65	528858,23	2206302,50
66	528853,86	2206308,95
67	528849,40	2206315,33
68	528844,33	2206322,35
69	528839,15	2206329,30
70	528833,86	2206336,16
71	528828,49	2206342,98
72	528823,05	2206349,73
73	528817,54	2206356,44
74	528811,99	2206363,11
75	528806,39	2206369,75
76	528800,77	2206376,35
77	528795,14	2206382,94
78	528788,56	2206390,61
79	528781,95	2206398,27

№ точки	Координаты, м	
	X	Y
80	528775,30	2206405,90
81	528768,60	2206413,48
82	528761,84	2206421,02
83	528755,00	2206428,47
84	528748,07	2206435,83
85	528741,04	2206443,09
86	528733,91	2206450,22
87	528726,65	2206457,22
88	528716,98	2206466,15
89	528761,48	2206498,26
90	528776,39	2206496,23
91	528809,26	2206478,72
92	528857,58	2206464,21
93	528902,27	2206465,50
94	528935,01	2206480,17
95	528963,66	2206973,34
96	528940,64	2207198,52
97	528939,66	2207198,51
98	528939,61	2207202,08
99	528940,27	2207202,09
100	528930,61	2207296,56
101	528921,10	2207294,39
102	528912,22	2207293,94
103	528901,42	2207296,59
104	528888,70	2207303,54
105	528844,61	2207245,78
106	528842,83	2207247,29
107	528826,89	2207229,02
108	528796,56	2207260,23
109	528845,19	2207334,11
110	528859,14	2207362,79
111	528864,92	2207420,12
112	528871,62	2207602,47
113	528868,12	2207676,28
114	528855,73	2207814,27
115	528844,74	2207914,90
116	528847,00	2207947,43
117	528837,75	2207963,85
118	528822,46	2207988,40

№ точки	Координаты, м	
	X	Y
119	528813,65	2208001,27
120	528804,58	2208010,88
121	528790,12	2208019,19
122	528774,46	2208024,09
123	528753,93	2208036,92
124	528730,00	2208057,44
125	528715,06	2208080,19
126	528673,77	2208106,05
127	528685,03	2208124,27
128	528724,96	2208099,00
129	528748,37	2208084,10
130	528780,70	2208071,43
131	528805,39	2208056,82
132	528812,76	2208053,52
133	528815,26	2208052,96
134	528820,11	2208052,53
135	528835,68	2208052,27
136	528833,23	2208114,98
137	528834,23	2208129,71
138	528838,78	2208145,13
139	528850,80	2208165,83
140	528864,69	2208179,37
141	528886,33	2208191,08
142	528890,27	2208223,39
143	528973,68	2208167,70
144	528985,11	2208152,41
145	528991,19	2208132,44
146	528996,28	2208089,87
147	528990,97	2208030,97
148	528979,11	2207972,76
149	528979,99	2207952,35
150	528969,60	2207892,78
151	528966,71	2207849,96
152	528968,74	2207830,06
153	528985,90	2207781,22
154	529003,59	2207747,20
155	529043,27	2207683,66
156	529065,06	2207643,79
157	529068,09	2207637,47
158	529092,68	2207601,55

Каталог координат устанавливаемых красных линий на территории деревни Залесная Добрянского городского округа в системе координат МСК-59

№ точки	Координаты, м	
	X	Y
1	539642,14	2240724,43
2	539621,55	2240777,70
3	539610,08	2240794,87
4	539622,08	2240838,44
5	539633,83	2240922,70
6	539646,22	2241001,00
7	539648,01	2241104,84
8	539648,01	2241104,96
9	539649,15	2241116,99
10	539638,30	2241146,24
11	539625,39	2241163,24
12	539619,82	2241178,05
13	539622,15	2241203,14
14	539716,77	2241328,96
15	539721,93	2241354,11
16	539729,82	2241380,87
17	539730,47	2241380,87
18	539730,47	2241381,87

№ точки	Координаты, м	
	X	Y
19	539730,11	2241381,87
20	539740,03	2241415,52
21	539838,24	2241249,95
22	539860,56	2241287,60
23	539864,84	2241288,08
24	539864,33	2241292,63
25	539880,07	2241309,97
26	539899,13	2241330,95
27	539903,60	2241335,88
28	539955,85	2241379,04
29	540091,33	2241460,46
30	540236,32	2241540,47
31	540678,43	2241925,98
32	540695,37	2241911,76
33	540799,94	2241986,05
34	540801,25	2242024,86

Каталог координат устанавливаемых красных линий на территории муниципального образования город Пермь в системе координат МСК-59

№ точки	Координаты, м	
	X	Y
1	528675,94	2225721,94
2	528544,91	2225713,93
3	528393,28	2225687,17
4	528324,15	2225675,16
5	528271,69	2225668,17
6	528205,52	2225654,41
7	528084,78	2225616,43
8	527949,37	2225566,34
9	527845,28	2225536,30
10	527783,49	2225513,86
11	527715,01	2225498,59
12	527566,60	2225474,58
13	527526,98	2225464,57
14	527448,84	2225436,75
15	527361,57	2225412,45
16	527304,71	2225381,82
17	527320,70	2225364,57
18	527343,14	2225349,60

№ точки	Координаты, м	
	X	Y
19	527370,65	2225341,40
20	527396,70	2225335,38
21	527393,05	2225302,61
22	527360,63	2225303,85
23	527321,79	2225316,06
24	527291,68	2225335,22
25	527267,62	2225368,34
26	527258,41	2225387,44
27	527066,62	2225334,38
28	527031,04	2225326,89
29	527021,44	2225306,53
30	526995,40	2225298,88
31	526593,14	2225205,34
32	526552,92	2225188,99
33	526361,38	2225135,08
34	526145,15	2225057,11

№ точки	Координаты, м	
	X	Y
35	525892,46	2224959,99
36	525732,43	2224897,37
37	525717,72	2224887,99
38	525633,14	2224855,21
39	525577,98	2224838,32
40	525250,57	2224711,64
41	525033,84	2224607,83
42	524808,90	2224464,64
43	524640,51	2224331,57
44	524464,20	2224163,15
45	524358,94	2224043,03
46	524283,62	2223945,76
47	523987,01	2223540,52
48	523980,82	2223532,06
49	523575,96	2222978,93
50	523579,14	2222957,81
51	523524,30	2222883,54
52	523459,90	2222792,33
53	523443,93	2222794,91
54	523413,22	2222750,56
55	523295,59	2222588,78
56	523277,79	2222561,99
57	523266,11	2222535,94
58	523245,90	2222452,21
59	523232,72	2222409,44
60	523215,72	2222377,36
61	523172,13	2222316,57
62	523099,70	2222218,99
63	523080,46	2222197,82
64	528662,76	2225791,47
65	528538,34	2225780,92
66	528360,31	2225757,69
67	527948,17	2225674,21
68	527898,38	2225662,89
69	527795,16	2225635,10
70	527644,41	2225587,05
71	527205,05	2225463,07
72	527155,54	2225439,53
73	527077,80	2225422,27
74	527015,08	2225413,56
75	526952,84	2225394,95
76	526758,54	2225325,37
77	526571,03	2225270,48

№ точки	Координаты, м	
	X	Y
78	526340,03	2225199,31
79	526113,24	2225117,41
80	525873,35	2225023,91
81	525228,03	2224774,43
82	524987,08	2224661,22
83	524768,78	2224518,79
84	524595,22	2224387,09
85	524504,83	2224301,14
86	524416,78	2224213,07
87	524352,45	2224139,22
88	524327,90	2224110,81
89	524307,59	2224085,61
90	524270,55	2224039,42
91	524229,70	2223985,28
92	524051,65	2223744,66
93	523955,63	2223619,43
94	523934,02	2223589,96
95	523926,21	2223579,30
96	523908,32	2223554,90
97	523871,11	2223497,55
98	523715,70	2223283,61
99	523523,09	2223029,71
100	523511,26	2223013,94
101	523487,14	2222981,76
102	523394,68	2222856,08
103	523389,66	2222851,63
104	523310,98	2222752,03
105	523288,27	2222739,91
106	523260,43	2222734,74
107	523232,37	2222738,61
108	523203,03	2222754,61
109	523175,81	2222788,29
110	523176,70	2222830,28
111	523163,01	2222896,89
112	523146,11	2222929,11
113	522869,16	2222176,34
114	522886,60	2222165,81
115	523155,28	2222542,49
116	523079,20	2222953,23
117	523036,35	2222958,97
118	522973,51	2223510,86
119	522974,92	2223480,66

№ точки	Координаты, м	
	X	Y
120	522995,31	2223362,40
121	522996,72	2223332,20
122	523032,06	2223122,89
123	522982,80	2222887,73
124	522900,24	2222787,54
125	522856,91	2222668,24
126	522820,13	2222500,36
127	522823,04	2222474,84
128	522868,89	2222411,11
129	522857,64	2222306,30
130	522797,68	2222039,28
131	522596,33	2221785,50
132	522486,71	2221683,35
133	522405,71	2221619,34
134	522331,12	2221567,74
135	522247,26	2221517,00
136	522182,21	2221482,43
137	522107,75	2221447,99
138	521804,86	2221350,54
139	521774,90	2221331,70
140	521676,74	2221298,48
141	521586,28	2221263,19
142	521559,24	2221256,37
143	521532,44	2221246,45
144	521466,60	2221214,01
145	521381,43	2221169,07
146	521292,00	2221132,99
147	521294,96	2221202,18
148	521741,56	2221248,58
149	521618,76	2221203,00
150	521608,53	2221192,93
151	521554,55	2221163,85
152	521476,30	2221127,81
153	521408,28	2221101,19
154	521397,62	2221100,13
155	521288,15	2221043,26
156	521286,08	2220994,78
157	521055,71	2220871,44
158	521053,46	2220915,06
159	521044,45	2220904,50
160	520990,54	2220874,63
161	520981,02	2220869,61
162	520812,13	2220780,49

№ точки	Координаты, м	
	X	Y
163	520793,69	2220778,02
164	520763,47	2220762,39
165	520786,65	2220742,27
166	520787,87	2220733,53
167	520799,73	2220734,68
168	520814,03	2220722,21
169	520839,72	2220696,38
170	520871,63	2220673,39
171	520895,83	2220645,76
172	520891,04	2220641,36
173	520934,26	2220583,75
174	520946,60	2220583,06
175	520955,39	2220572,82
176	520978,54	2220535,07
177	520911,79	2220500,09
178	520901,59	2220513,85
179	520885,13	2220541,93
180	520840,63	2220595,74
181	520814,61	2220624,06
182	520770,39	2220667,59
183	520733,65	2220698,92
184	520686,94	2220731,32
185	520624,07	2220713,33
186	520476,42	2220711,48
187	520459,18	2220733,33
188	520436,51	2220741,58
189	520402,07	2220757,05
190	520369,56	2220773,86
191	520293,04	2220814,94
192	520223,70	2220846,16
193	520140,25	2220849,06
194	520017,35	2220830,63
195	519830,50	2220815,96
196	521043,70	2221012,38
197	521045,85	2220994,51
198	521023,68	2220993,35
199	520994,98	2220987,31
200	520921,49	2220947,27
201	520882,36	2220933,86
202	520837,48	2220925,98
203	520808,04	2220924,84
204	520772,92	2220928,67
205	520717,67	2220940,53

№ точки	Координаты, м	
	X	Y
206	520657,30	2220957,28
207	520469,50	2221023,10
208	520493,09	2221069,06
209	520507,29	2221081,50
210	520448,90	2221125,82
211	520451,37	2221108,87

№ точки	Координаты, м	
	X	Y
212	520416,86	2221046,36
213	520375,32	2221036,78
214	520360,61	2221032,51
215	520350,16	2221028,17
216	520238,04	2220967,60
217	519998,63	2220935,82
218	519828,20	2220911,80

Документация по планировке территории для размещения объекта:
"Строительство автомобильной дороги "Северный обход г. Перми"

Чертеж границ зон планируемого размещения линейных объектов

Масштаб 1:2000


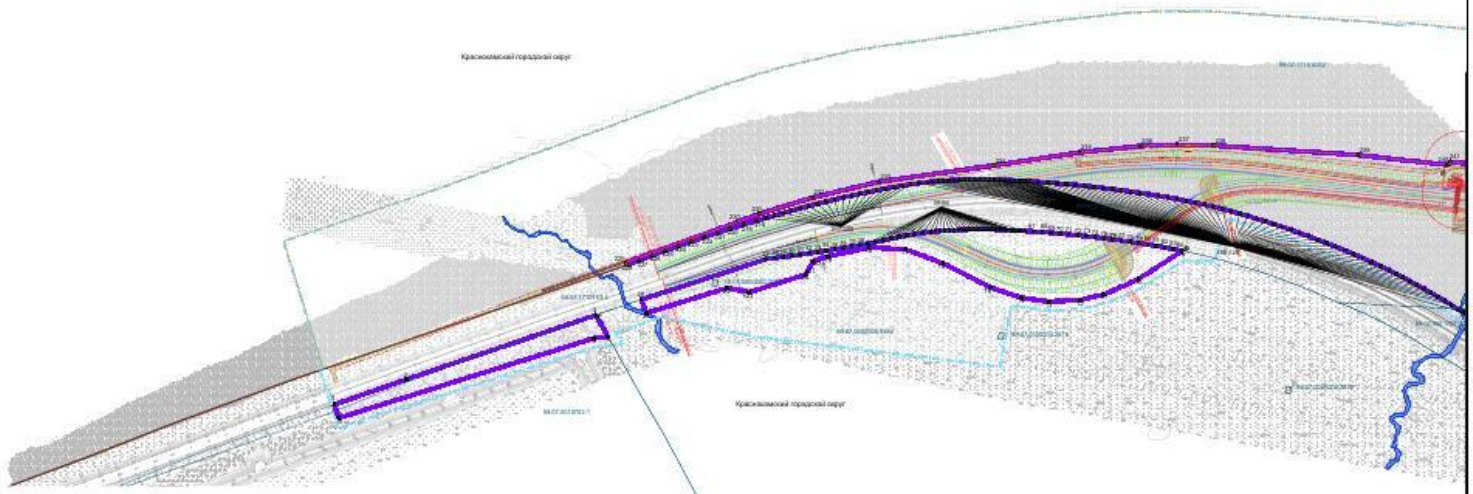


Схема расположения листов

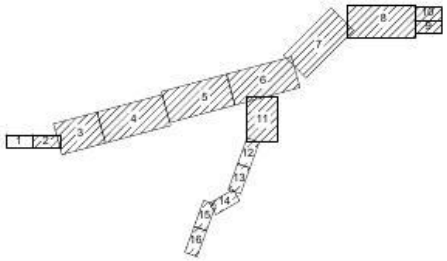

Условные обозначения:

Границы

Поясняющие надписи

Инженерная инфраструктура

Транспортная инфраструктура

				286-19-ППМТ-1	
				"Строительство автомобильной дороги "Северный обход г. Перми"	
Изм.	Кол.	Лист	№док.	Подп.	Дата			
Разраб.				Проект планировки территории	Стадия	Лист	Листов
Проверил					П	1	16
Н.контр.							
ГИП							

Формат А2х3

Документ создан в электронной форме. № 31-02-1-4-682 от 13.05.2021. Исполнитель:Сибикина Дарья Александровна
Страница 25 из 409. Страница создана: 11.05.2021 16:34

Документация по планировке территории для размещения объекта:
"Строительство автомобильной дороги "Северный обход г. Перми"

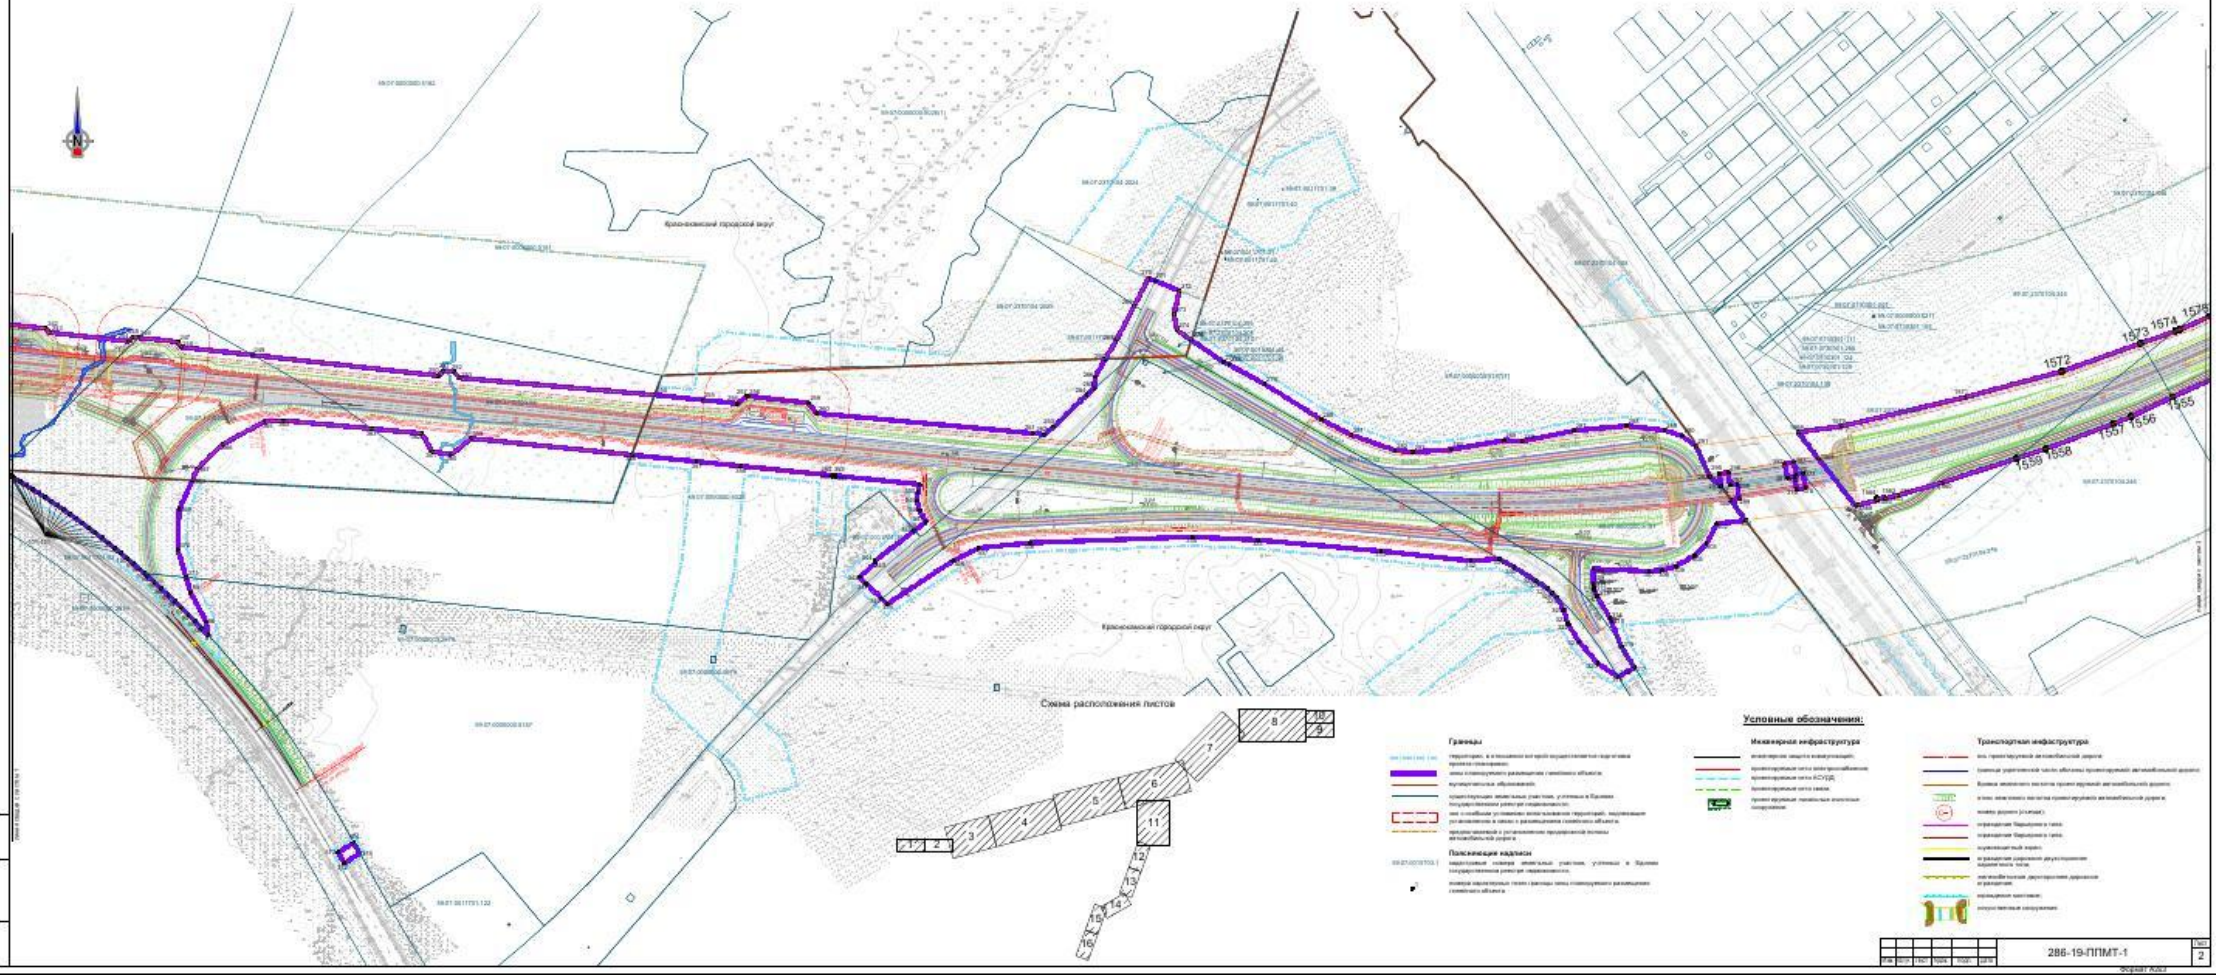


Схема расположения листов

Условные обозначения:

Границы

Инженерная инфраструктура

Транспортная инфраструктура

Пояснительная надпись

286-19-ППМТ-1

Лист 2

Формат А3х3

Документ создан в электронной форме. № 31-02-1-4-682 от 13.05.2021. Исполнитель:Сибикина Дарья Александровна
Страница 26 из 409. Страница создана: 11.05.2021 16:34


Документация по планировке территории для размещения объекта:
"Строительство автомобильной дороги "Северный обход г. Перми"

Чертеж границ зон планируемого размещения линейных объектов

Масштаб 1:5000

Схема расположения листов



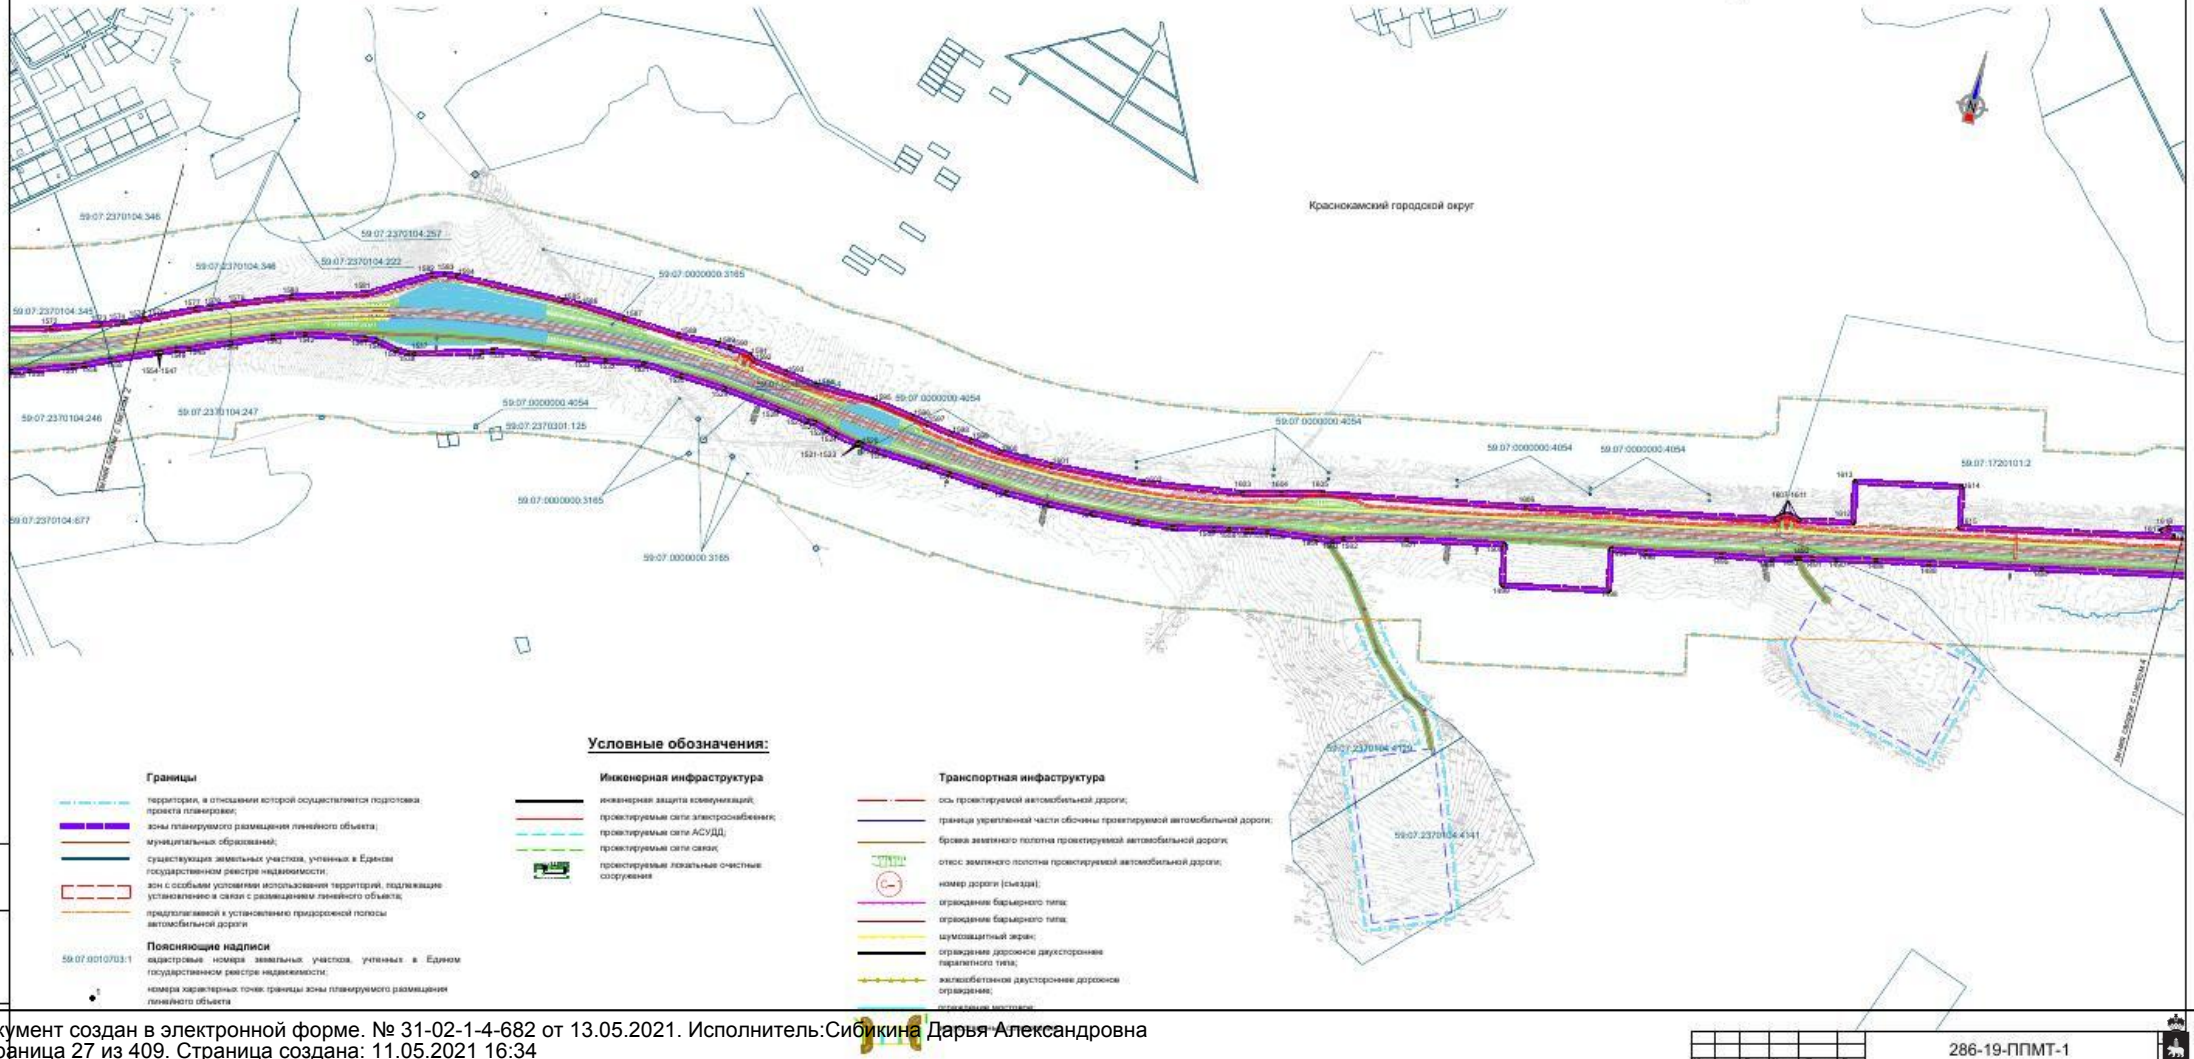

Условные обозначения:

Границы

- территории, в отношении которой осуществляется подготовка проекта планировки;
- зоны планируемого размещения линейного объекта;
- муниципальных образований;
- существующих земельных участков, учтенных в Едином государственном реестре недвижимости;
- зон с особыми условиями использования территорий, подлежащие установлению в связи с размещением линейного объекта;
- предполагаемой к установлению придорожной полосы автомобильной дороги

Пояснящие надписи

59:07:0010703:1 — кадастровые номера земельных участков, учтенных в Едином государственном реестре недвижимости;

1 — номера характерных точек границы зоны планируемого размещения линейного объекта

Инженерная инфраструктура

- инженерная защита коммуникаций;
- проектируемые сети электроснабжения;
- проектируемые сети АСУДД;
- проектируемые сети связи;
- проектируемые локальные очистные сооружения

Транспортная инфраструктура

- ось проектируемой автомобильной дороги;
- граница укрепленной части обочины проектируемой автомобильной дороги;
- бровка земляного полотна проектируемой автомобильной дороги;
- откос земляного полотна проектируемой автомобильной дороги;
- номер дороги (съезда);
- ограждение барьерного типа;
- ограждение барьерного типа;
- шумозащитный экран;
- ограждение дорожное двухстороннее парапетного типа;
- железобетонное двухстороннее дорожное ограждение;
- ограждение пешеходное


Документ создан в электронной форме. № 31-02-1-4-682 от 13.05.2021. Исполнитель:Сибикина Дарья Александровна
Страница 27 из 409. Страница создана: 11.05.2021 16:34


Документация по планировке территории для размещения объекта:
"Строительство автомобильной дороги "Северный обход г. Перми"

Чертеж границ зон планируемого размещения линейных объектов

Масштаб 1:5000

Схема расположения листов

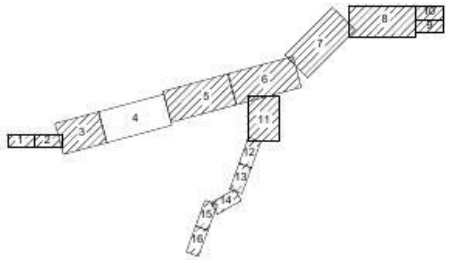

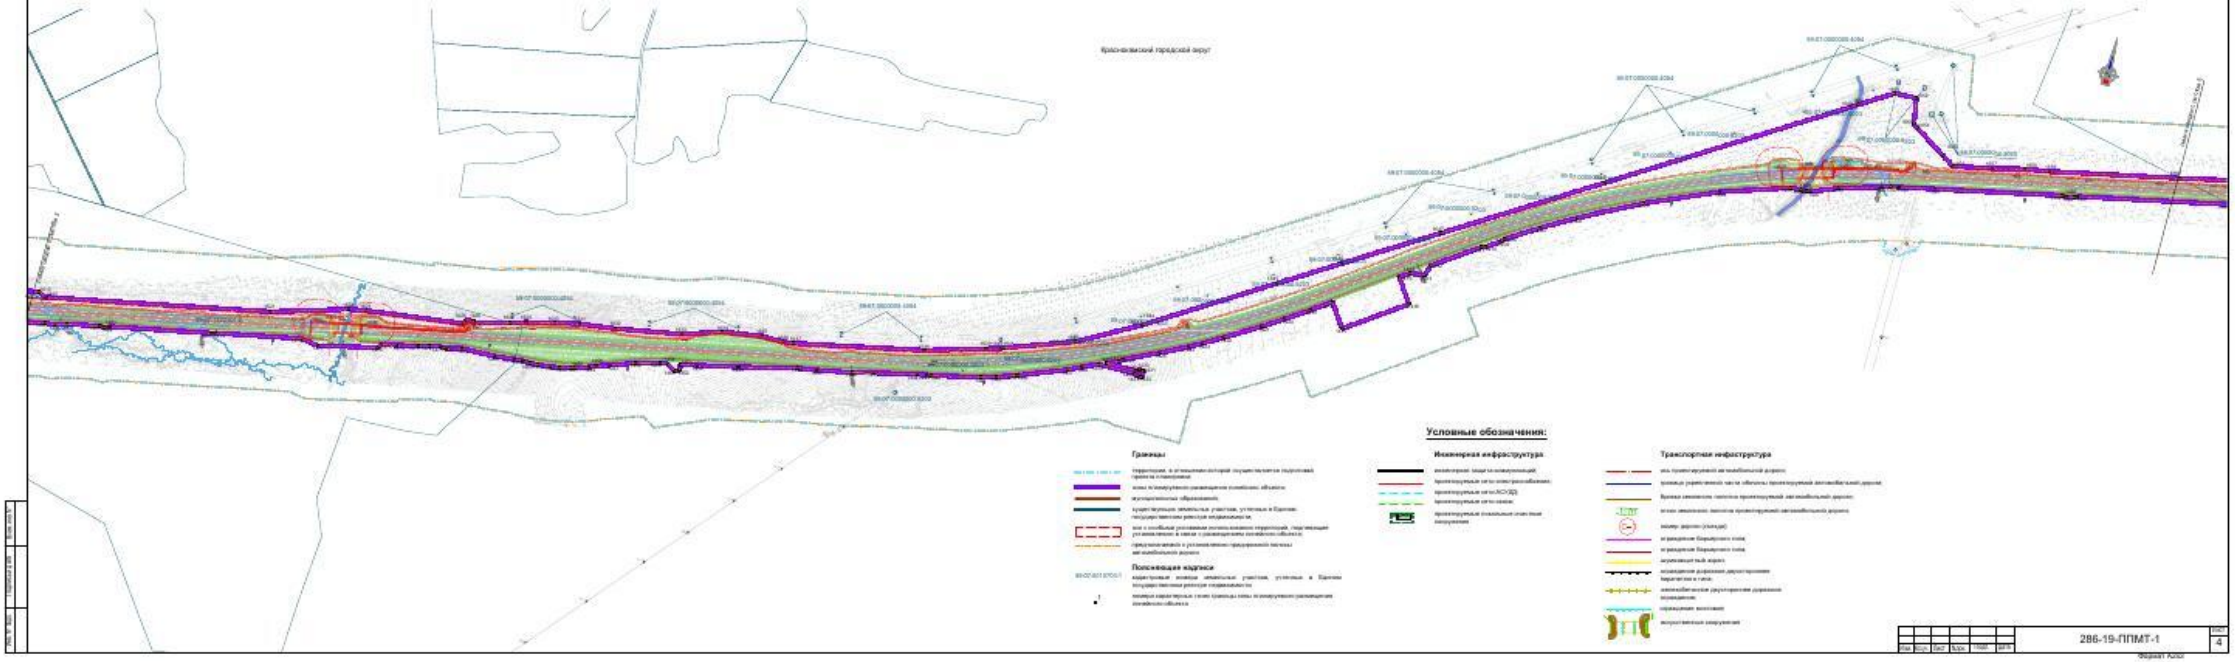

Условные обозначения:

Границы

Пояснительная надпись

Инженерная инфраструктура

Транспортная инфраструктура

Изм.	Кол.	Лист	№док.	Подп.	Дата	286-19-ППМТ-1	Лист 4


Формат А1(х)


Документация по планировке территории для размещения объекта:
"Строительство автомобильной дороги "Северный обход г. Перми"

Чертеж границ зон планируемого размещения линейных объектов

Масштаб 1:5000

Схема расположения листов

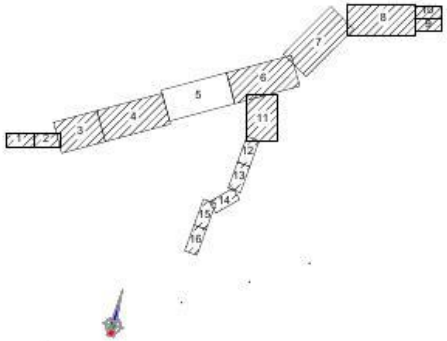

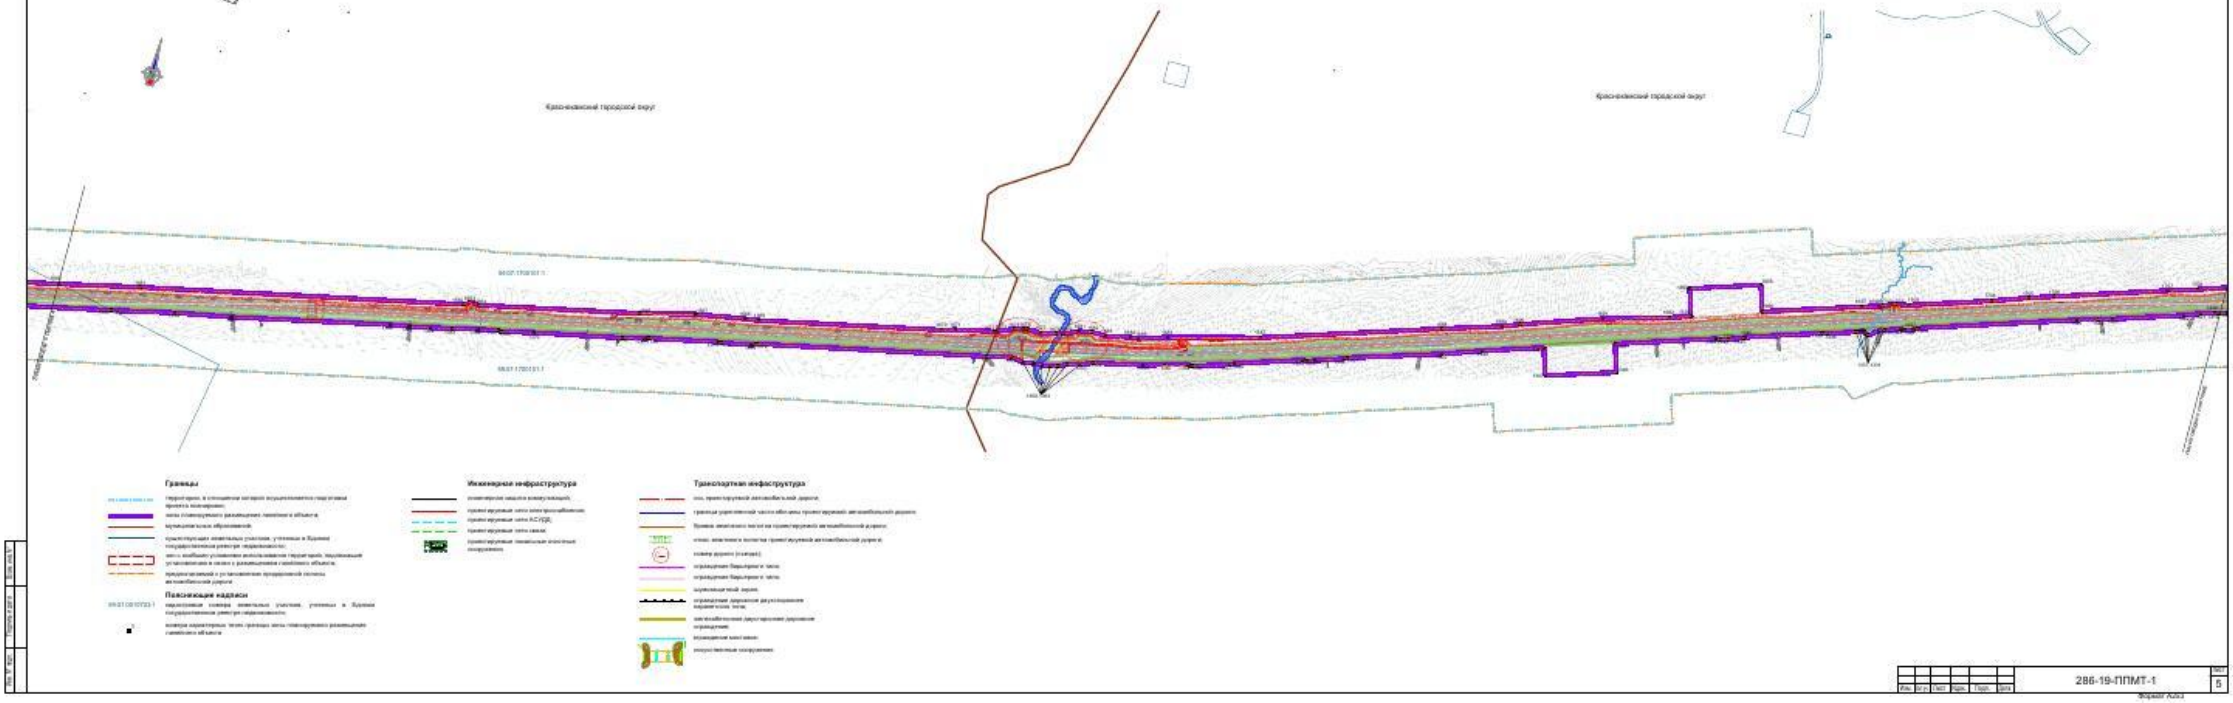

Границы

- территории, в отношении которых осуществляется подготовка проекта планировки;
- зоны планируемого размещения линейного объекта;
- муниципальных образований;
- существующих земельных участков, учтенных в Едином государственном реестре недвижимости;
- зоны возможных ограничений использования территорий, вызванных установлением в связи с размещением линейного объекта, предполагаемого к установлению придорожной полосы автомобильной дороги;

Пояснительная надпись

- 59:31:0010722:1 – кадастровые номера земельных участков, учтенных в Едином государственном реестре недвижимости;
- номера характерных точек границы зоны планируемого размещения линейного объекта

Инженерная инфраструктура


- существующие сети электроснабжения;
- проектируемые сети электроснабжения;
- существующие сети АСУДД;
- проектируемые сети АСУДД;
- проектируемые линейные объекты инженерно-технического обеспечения


Транспортная инфраструктура

- ось проектируемой автомобильной дороги;
- граница территорий часть обходы проектируемой автомобильной дороги;
- граница земельного участка проектируемой автомобильной дороги;
- ось земельного полотна проектируемой автомобильной дороги;
- номер дороги (км/пикет);
- ограждение барьерного типа;
- ограждение барьерного типа;
- шумовой экран;
- ограждение дорожное двухстороннее барьерного типа;
- ограждение;
- автомобильная двухуровневая дорожная развязка;
- путепровод;
- искусственные сооружения

Изм.	Кол.уч.	Лист	№ док.	Подп.	Дата	286-19-ППМТ-1	Лист 5

Формат А1х3

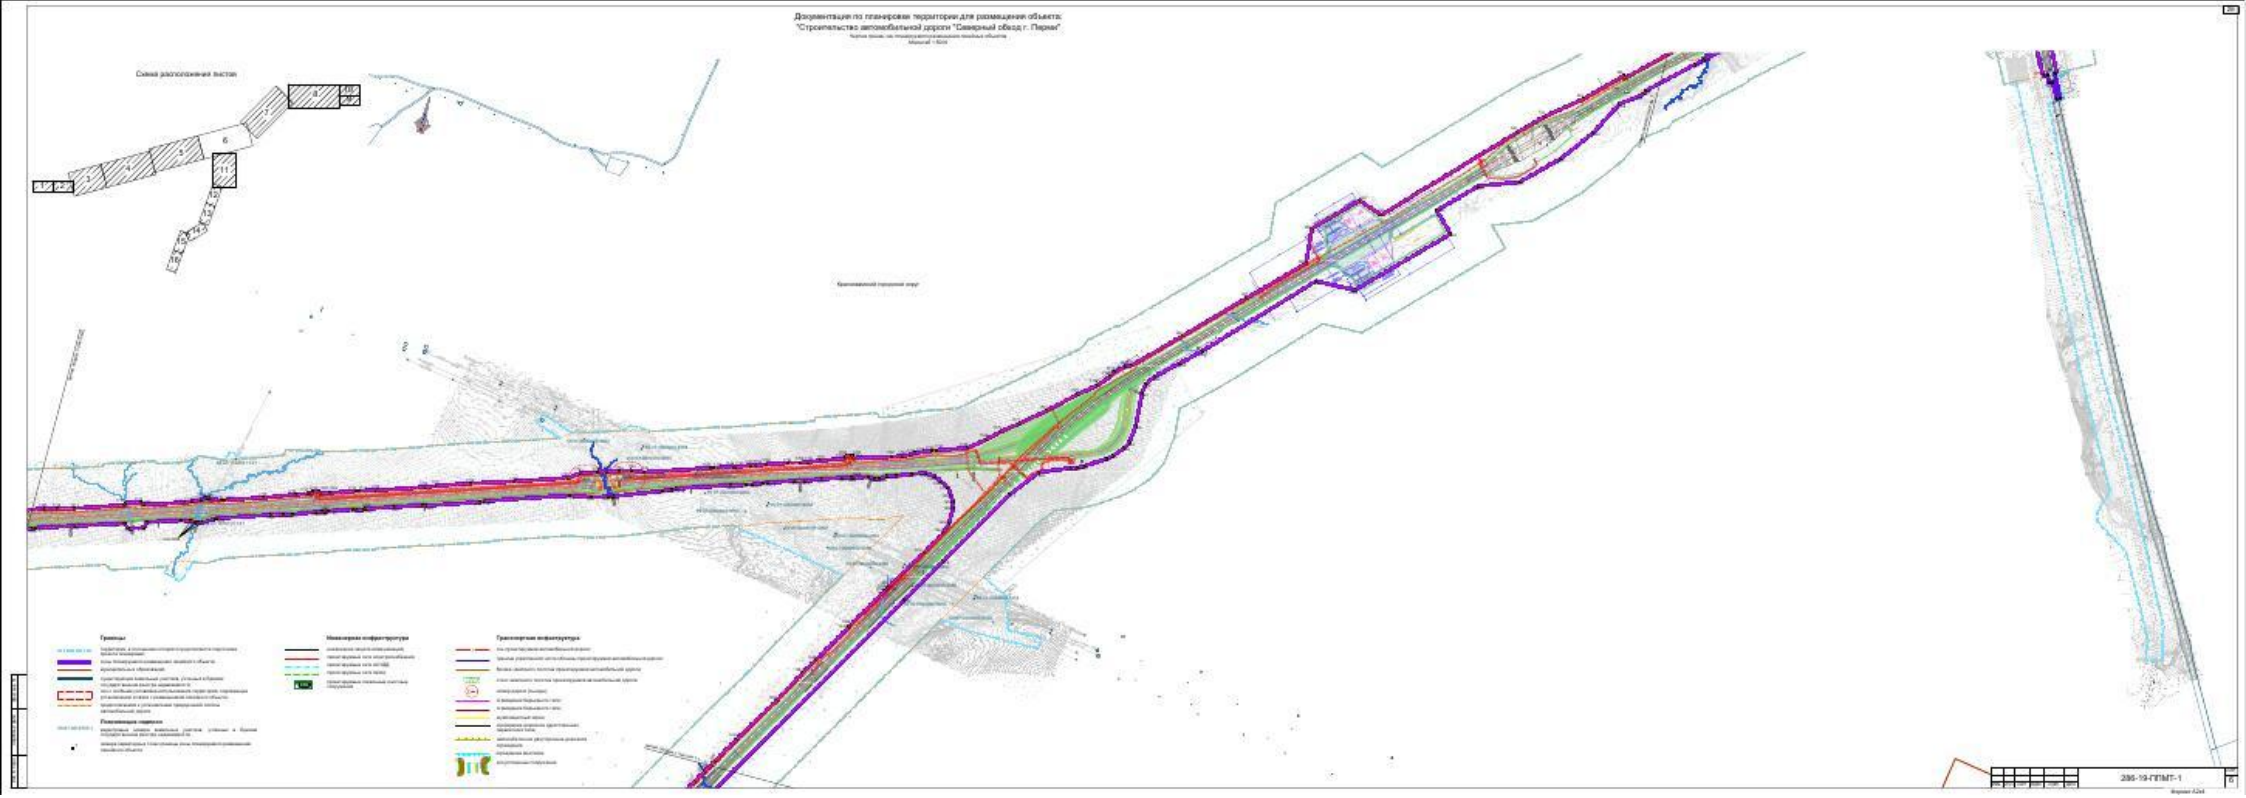
Документация по планировке территории для размещения объекта:
"Строительство автомобильной дороги "Северный обход г. Пермь"
Схема расположения листов
Границы
Инженерная инфраструктура
Транспортная инфраструктура
286-19-ППМТ-1

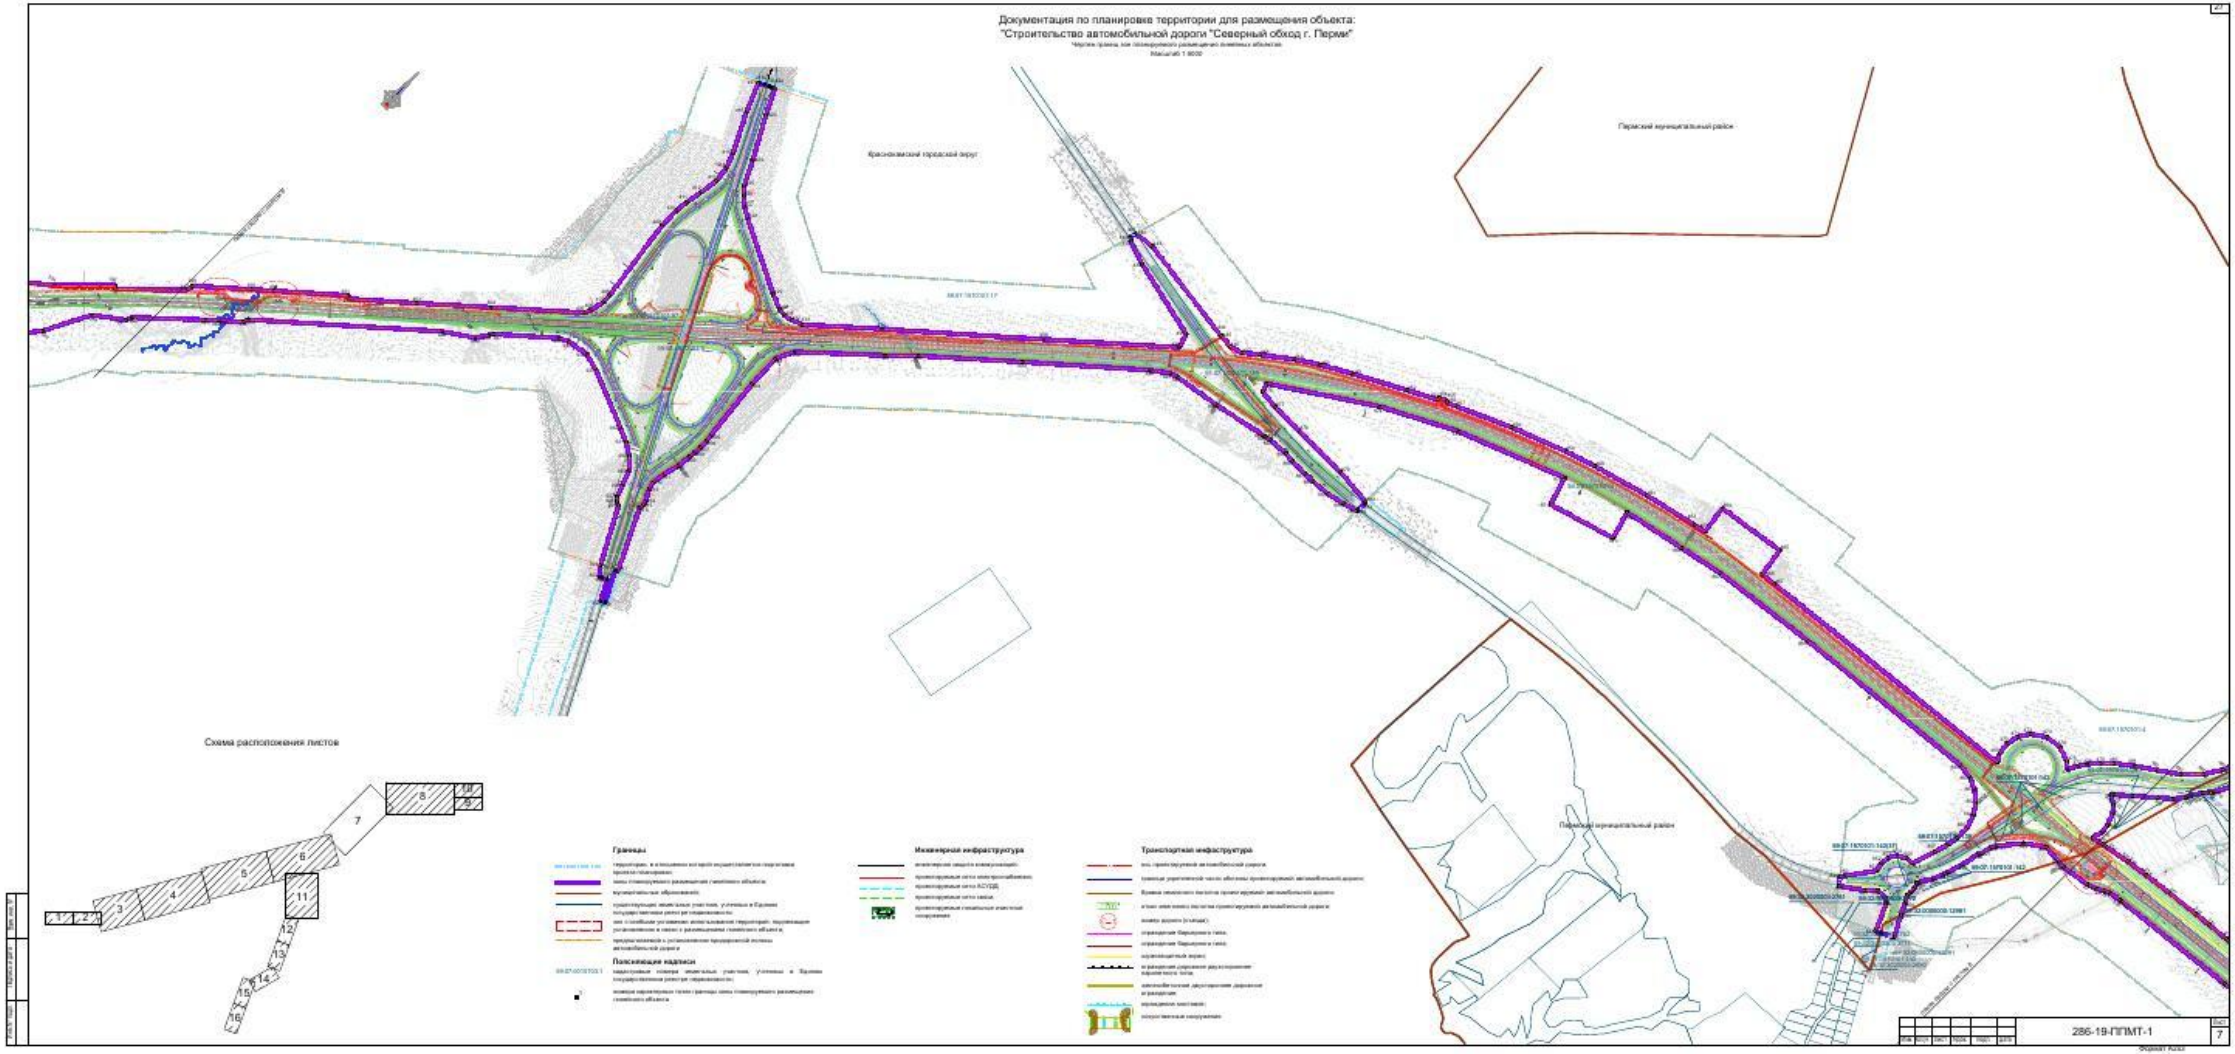


Документ создан в электронной форме. № 31-02-1-4-682 от 13.05.2021. Исполнитель:Сибикина Дарья Александровна
Страница 31 из 409. Страница создана: 11.05.2021 16:34

Документация по планировке территории для размещения объекта :
"Строительство автомобильной дороги "Северный обход г. Перми"

Чертеж границ зон планируемого размещения линейных объектов

Масштаб 1:5000

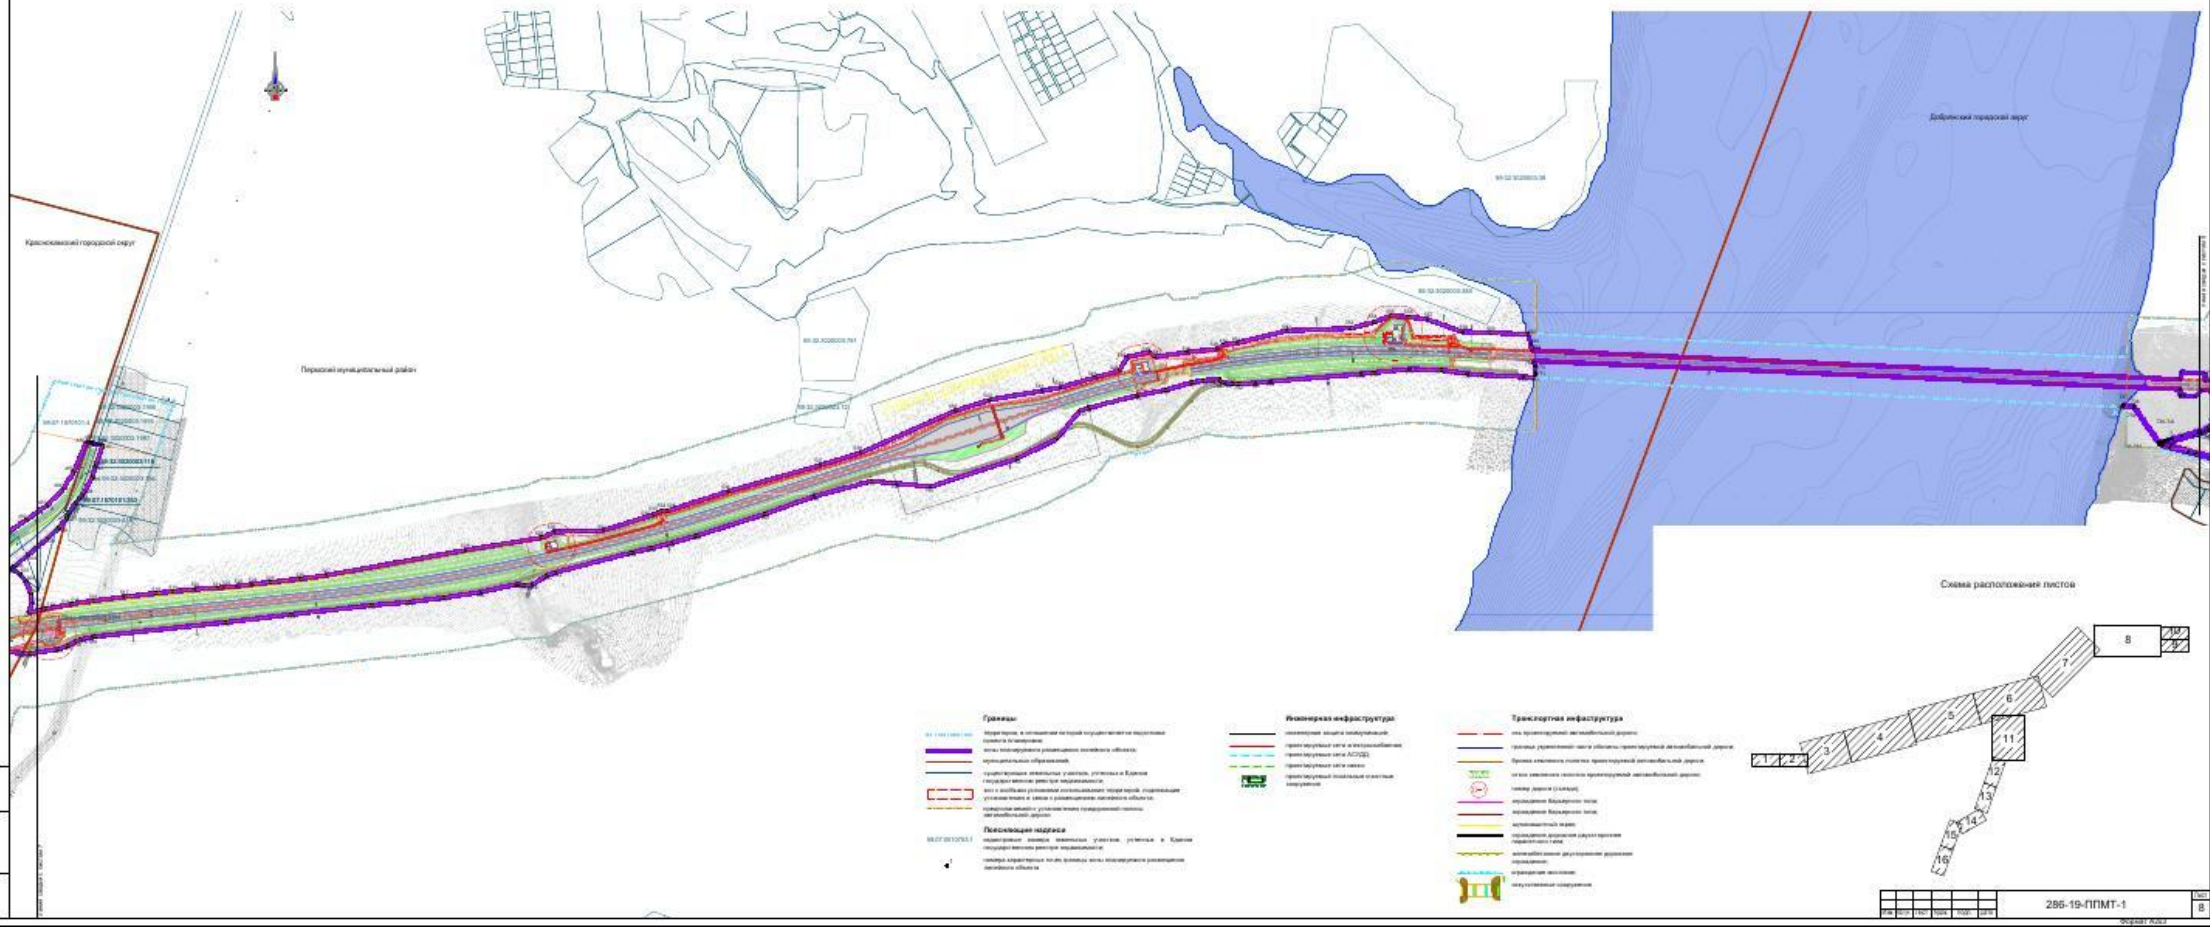

Границы

Инженерная инфраструктура

Транспортная инфраструктура


Пояснительная надпись

Схема расположения листов


286-19-ППМТ-1

Лист 8

Формат А2х3

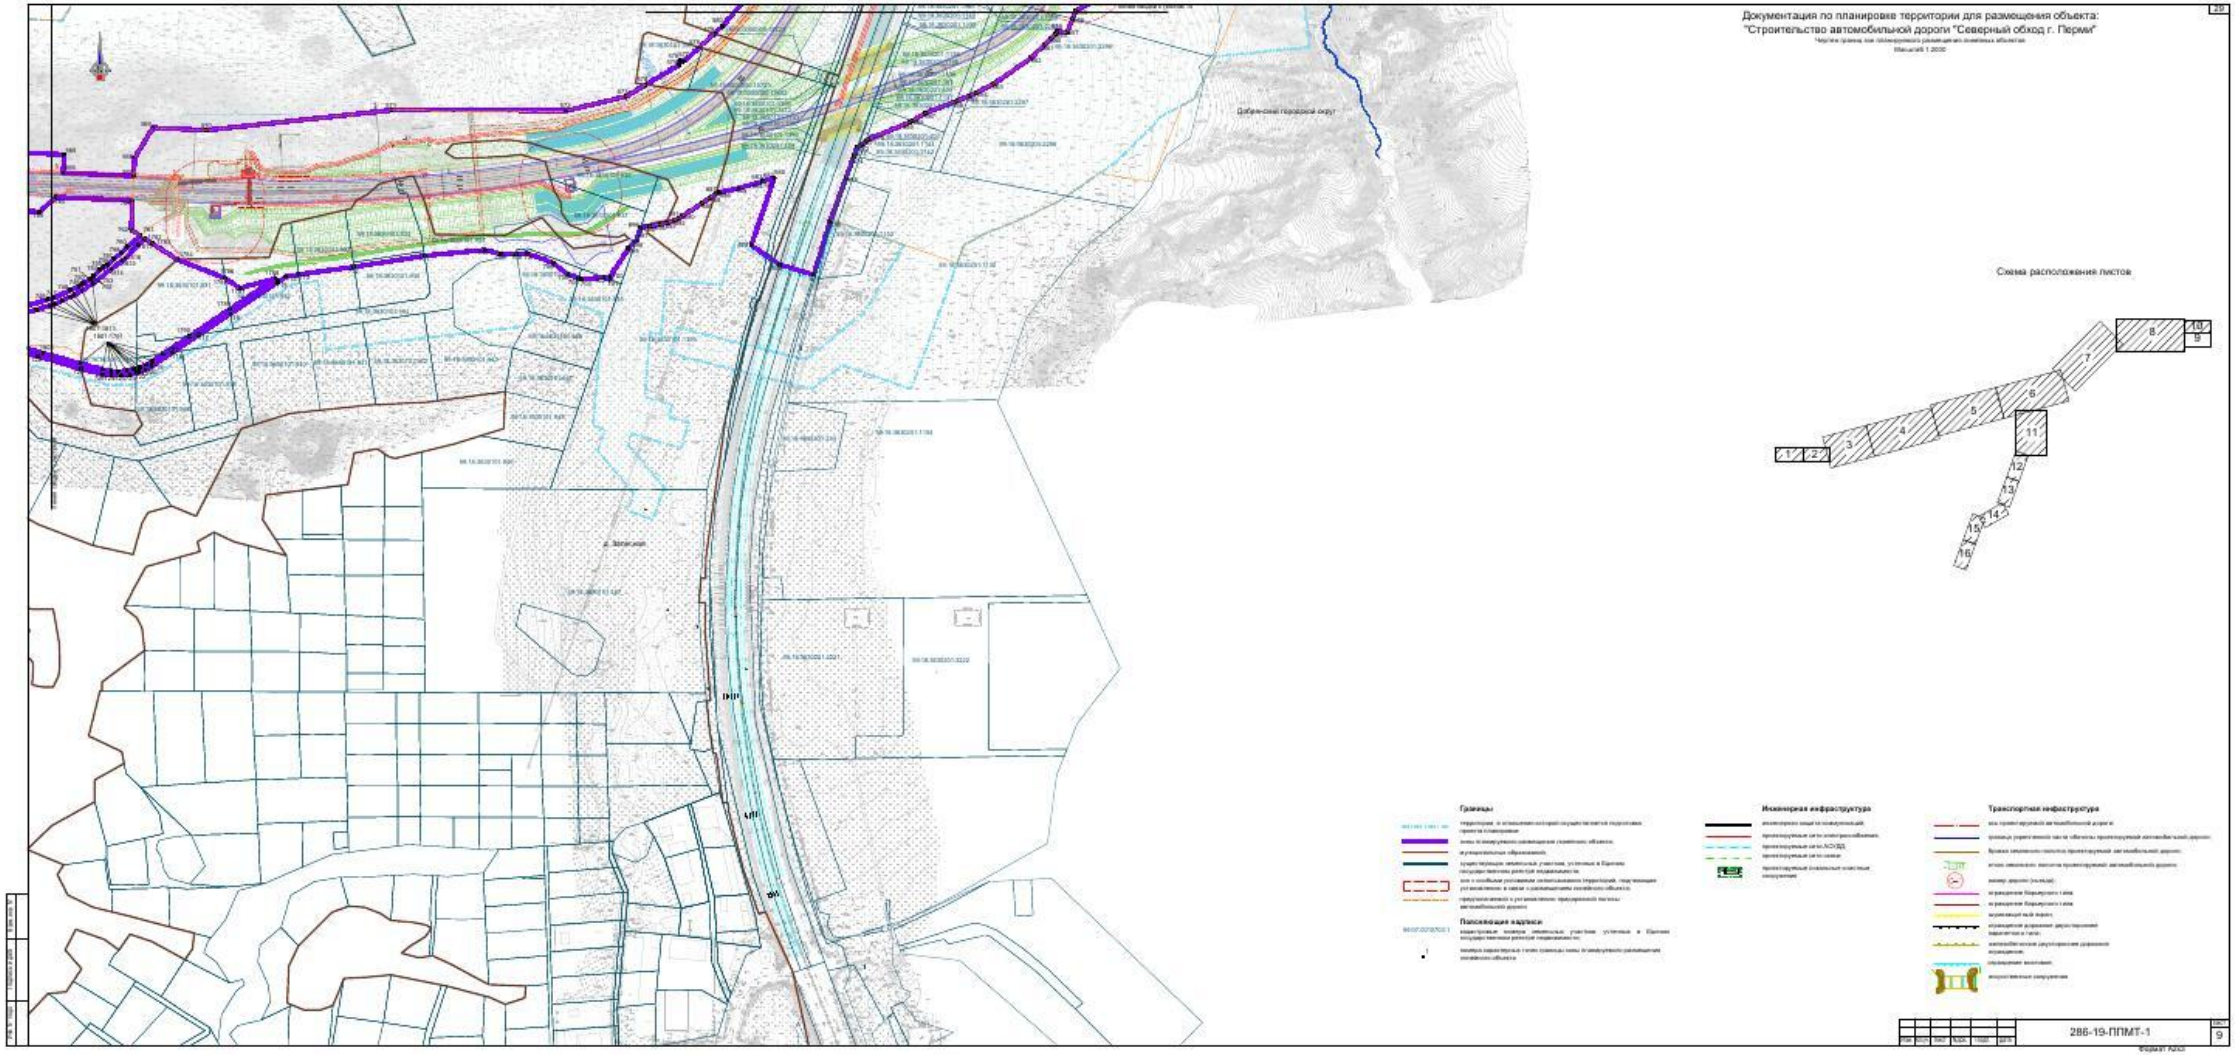

Документ создан в электронной форме. № 31-02-1-4-682 от 13.05.2021. Исполнитель:Сибикина Дарья Александровна
Страница 33 из 409. Страница создана: 11.05.2021 16:34

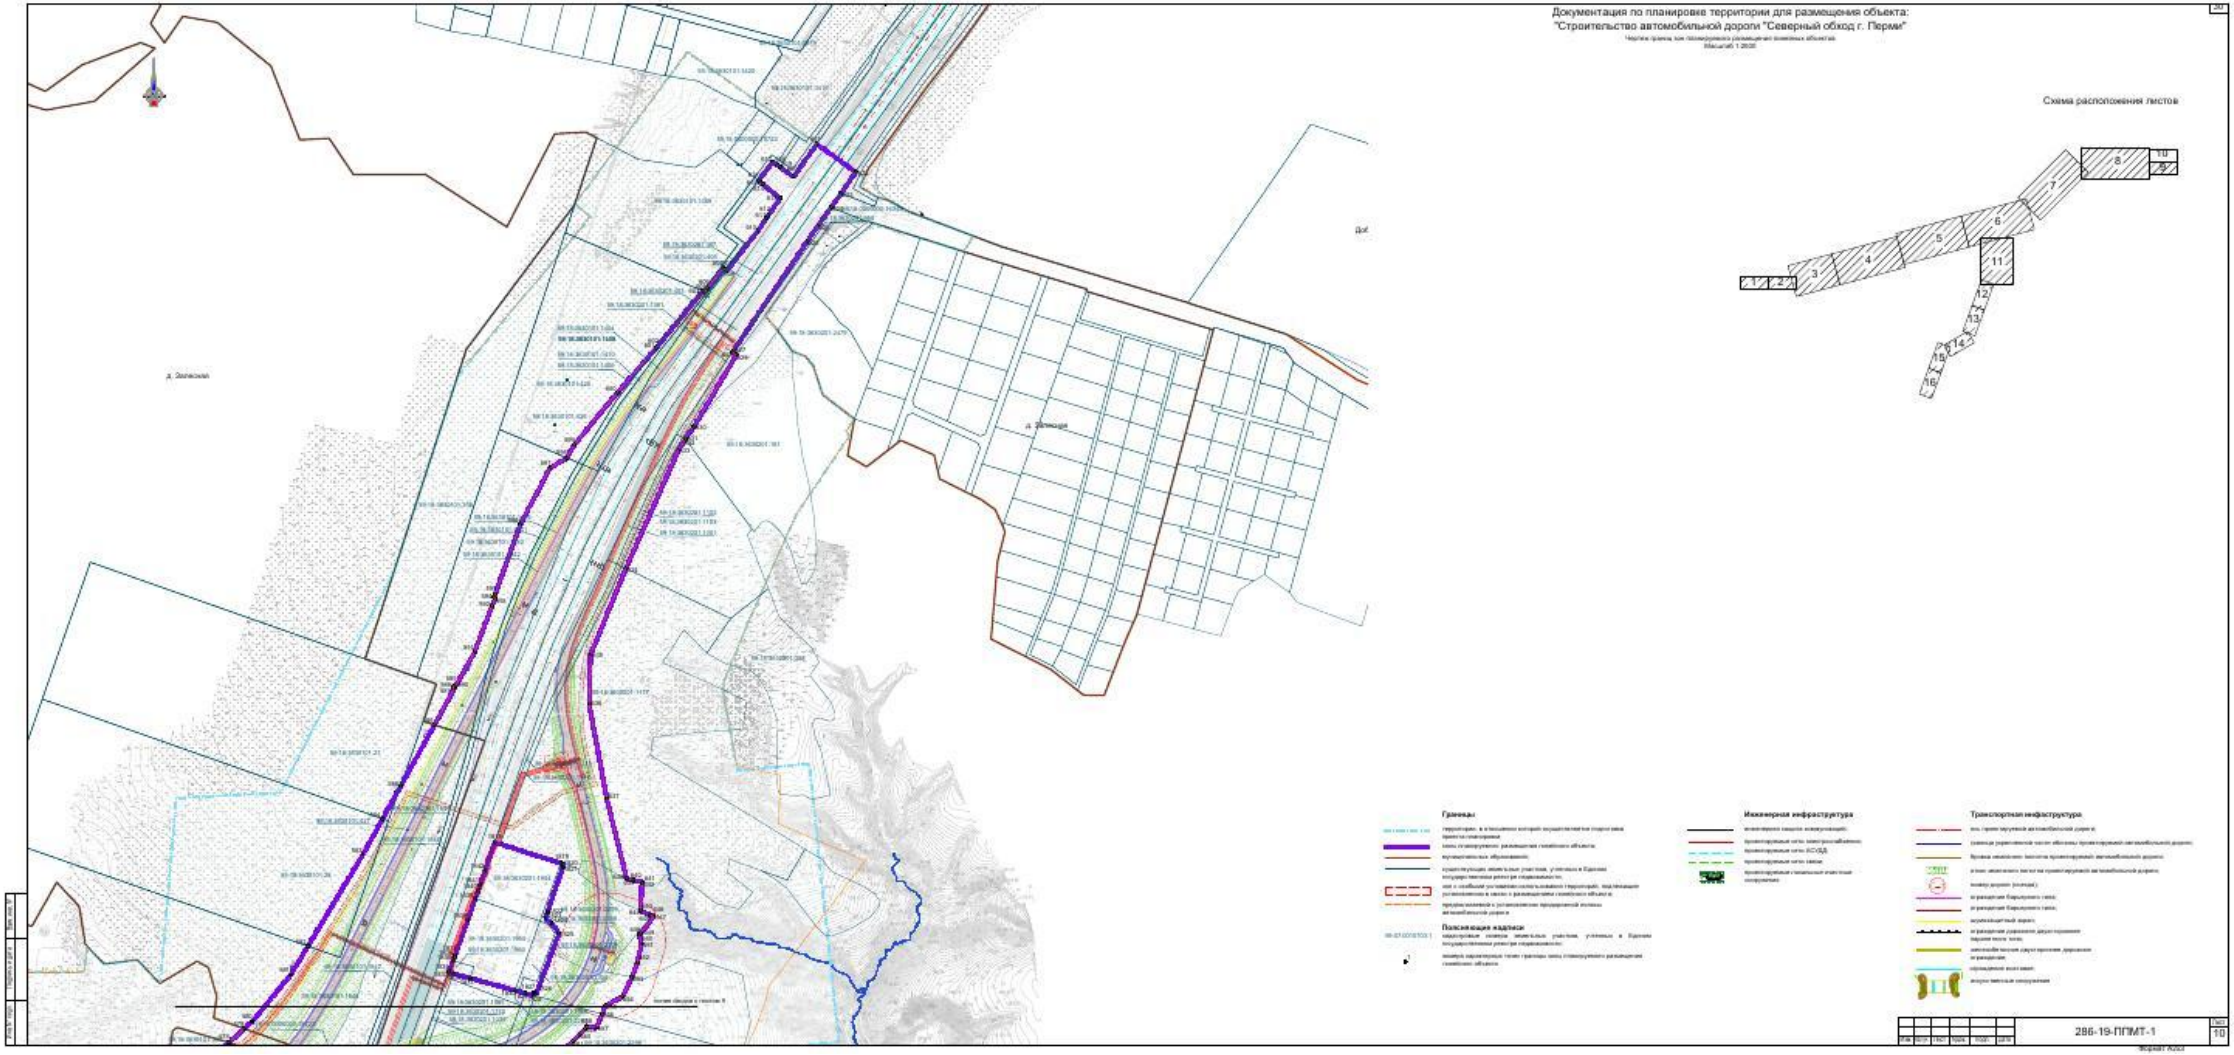
Документация по планировке территории для размещения объекта:
"Строительство автомобильной дороги "Северный обход г. Перми"
Схема расположения листов
д. Заплюсье
д. Ельница
286-19-ППМТ-1

Документация по планировке территории для размещения объекта:
"Строительство автомобильной дороги "Северный обход г. Перми"

Чертеж границ зон планируемого размещения линейных объектов
Масштаб 1:5000


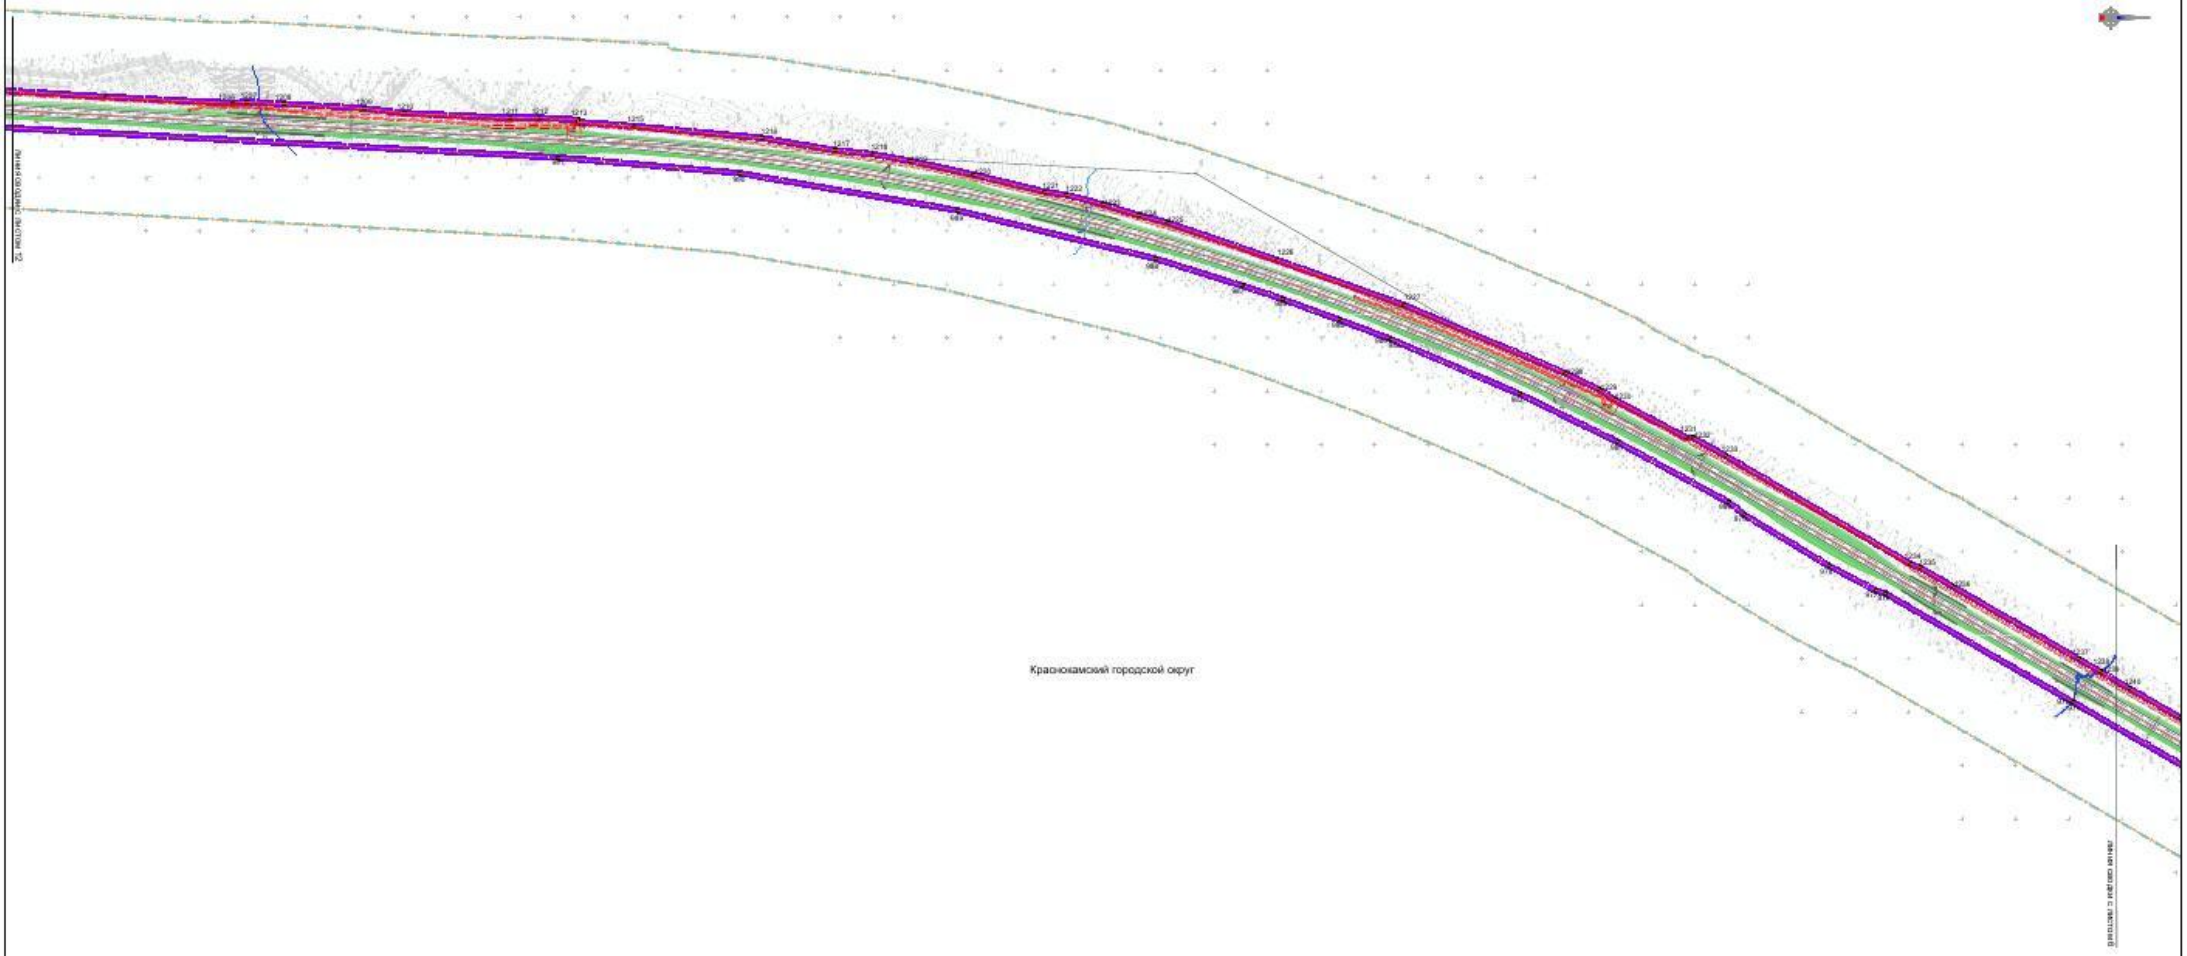


Схема расположения листов

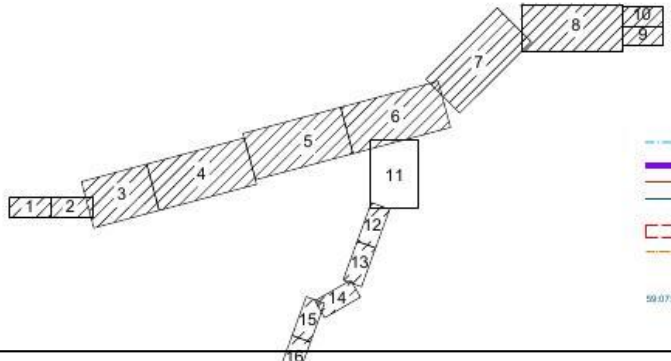

Границы

территории, в отношении которой осуществляется подготовка проекта планировки;

зоны планируемого размещения линейного объекта;

муниципальных образований;

существующих земельных участков, учтенных в Едином государственном реестре недвижимости;

зон с особыми условиями использования территорий, подлежащие установлению в связи с размещением линейного объекта;

предполагаемой к установлению придорожной полосы автомобильной дороги

Пояснящие надписи

59:07:0010703:1 кадастровые номера земельных участков, учтенных в Едином государственном реестре недвижимости;

1 номера характерных точек границы зоны планируемого размещения линейного объекта

Инженерная инфраструктура

инженерная защита коммуникаций;

проектируемые сети электроснабжения;

проектируемые сети АСУДД;

проектируемые сети связи;

проектируемые локальные очистные сооружения

Транспортная инфраструктура

ось проектируемой автомобильной дороги;

граница укрепленной части обочины проектируемой автомобильной дороги;

бровка земляного полотна проектируемой автомобильной дороги;

откос земляного полотна проектируемой автомобильной дороги;

номер дороги (съезда);

ограждение барьерного типа;

ограждение барьерного типа;

шумозащитный экран;

ограждение дорожное двухстороннее парапетного типа;

железобетонное двустороннее дорожное ограждение;

ограждение жесткое;

искусственные сооружения

Изм.	Кол.уч.	Лист	№док.	Подп.	Дата	286-19-ППМТ-1


Формат А1

Документ создан в электронной форме. № 31-02-1-4-682 от 13.05.2021. Исполнитель:Сибикина Дарья Александровна
Страница 35 из 409. Страница создана: 11.05.2021 16:34

Документация по планировке территории для размещения объекта:
"Строительство автомобильной дороги "Северный обход г. Перми"

Чертеж границ, зон планируемого размещения линейных объектов

Масштаб 1:2000

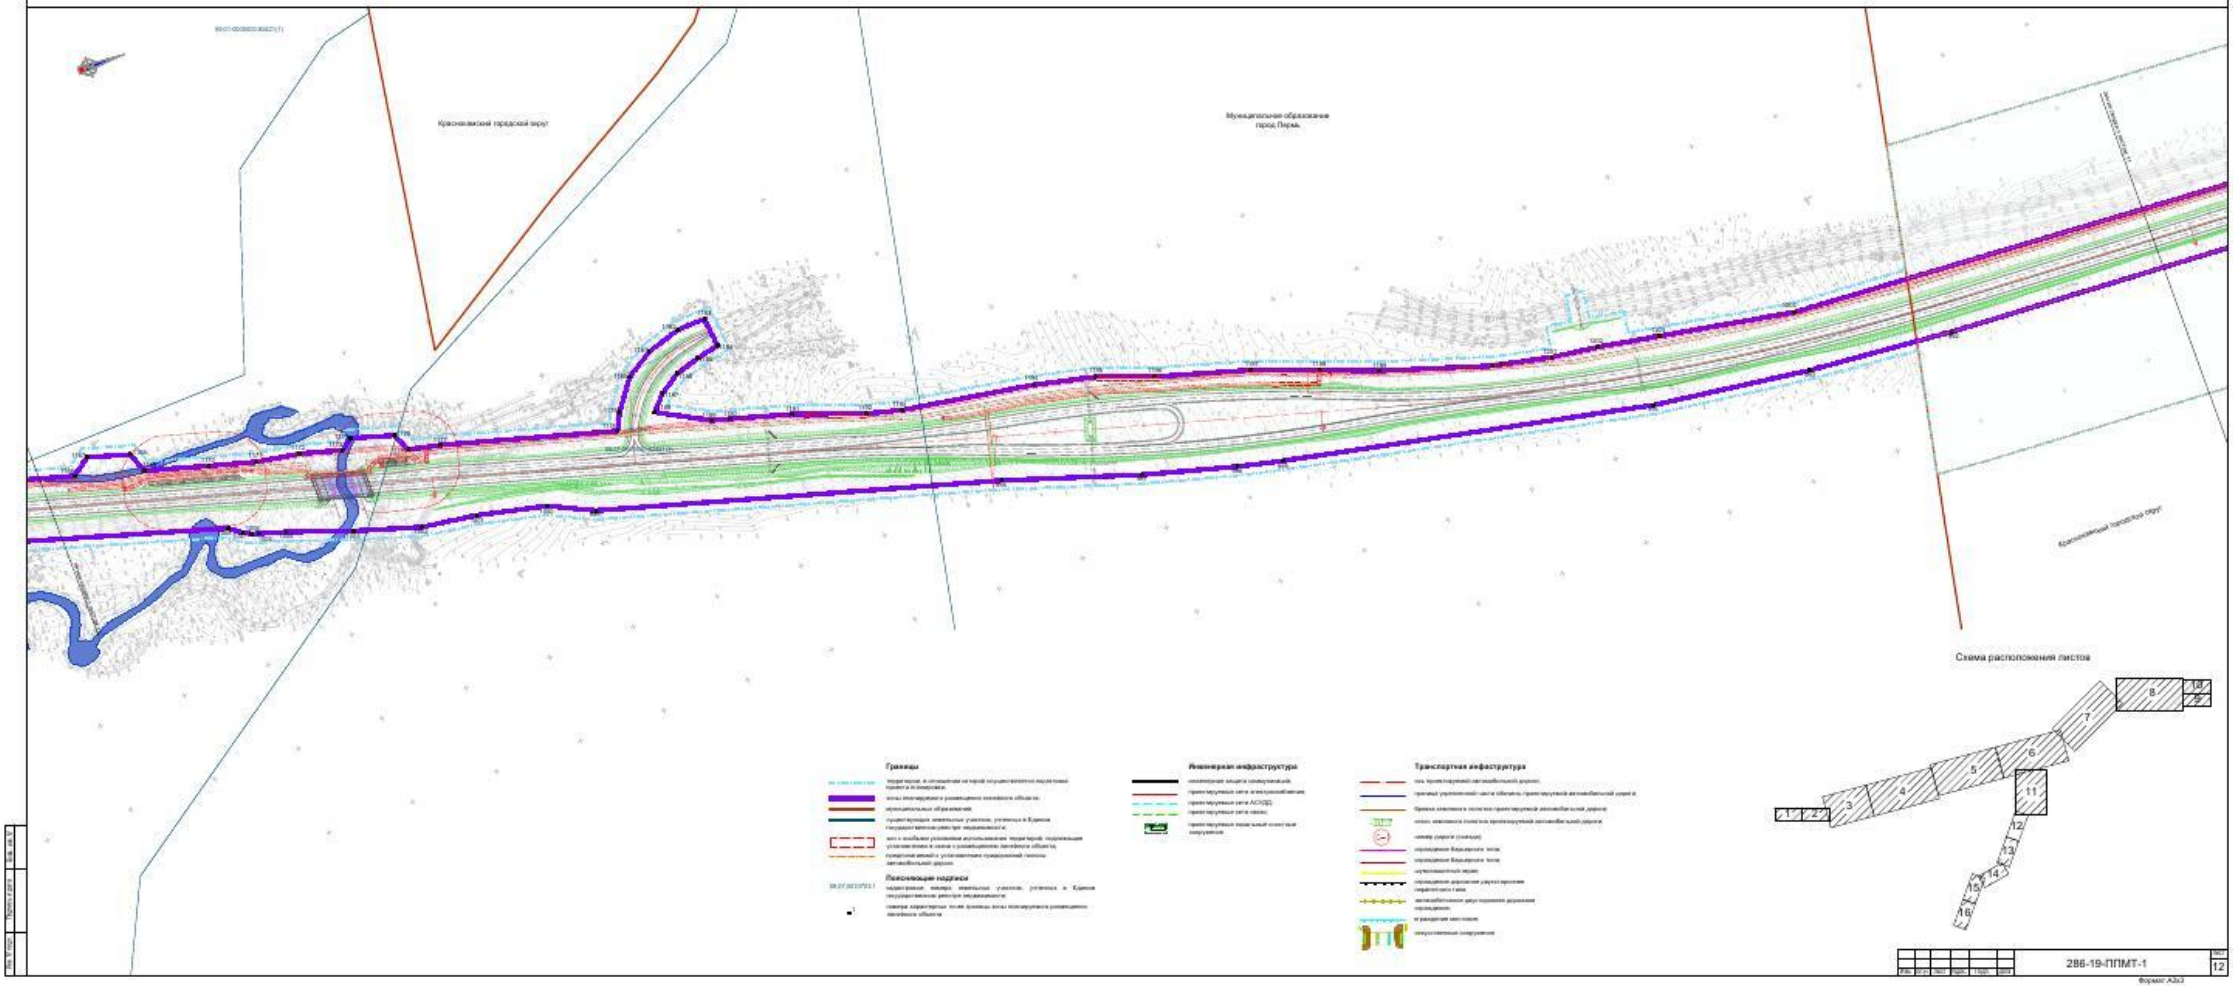

Границы

Инженерная инфраструктура

Транспортная инфраструктура

Пояснительная надпись

Схема расположения листов

286-19-ППМТ-1

12

Формат А2х3

Документ создан в электронной форме. № 31-02-1-4-682 от 13.05.2021. Исполнитель:Сибикина Дарья Александровна
Страница 36 из 409. Страница создана: 11.05.2021 16:34

Документация по планировке территории для размещения объекта:
"Строительство автомобильной дороги "Северный обход г. Перми"

Чертеж границ, зон планируемого размещения линейных объектов

Масштаб 1:2000

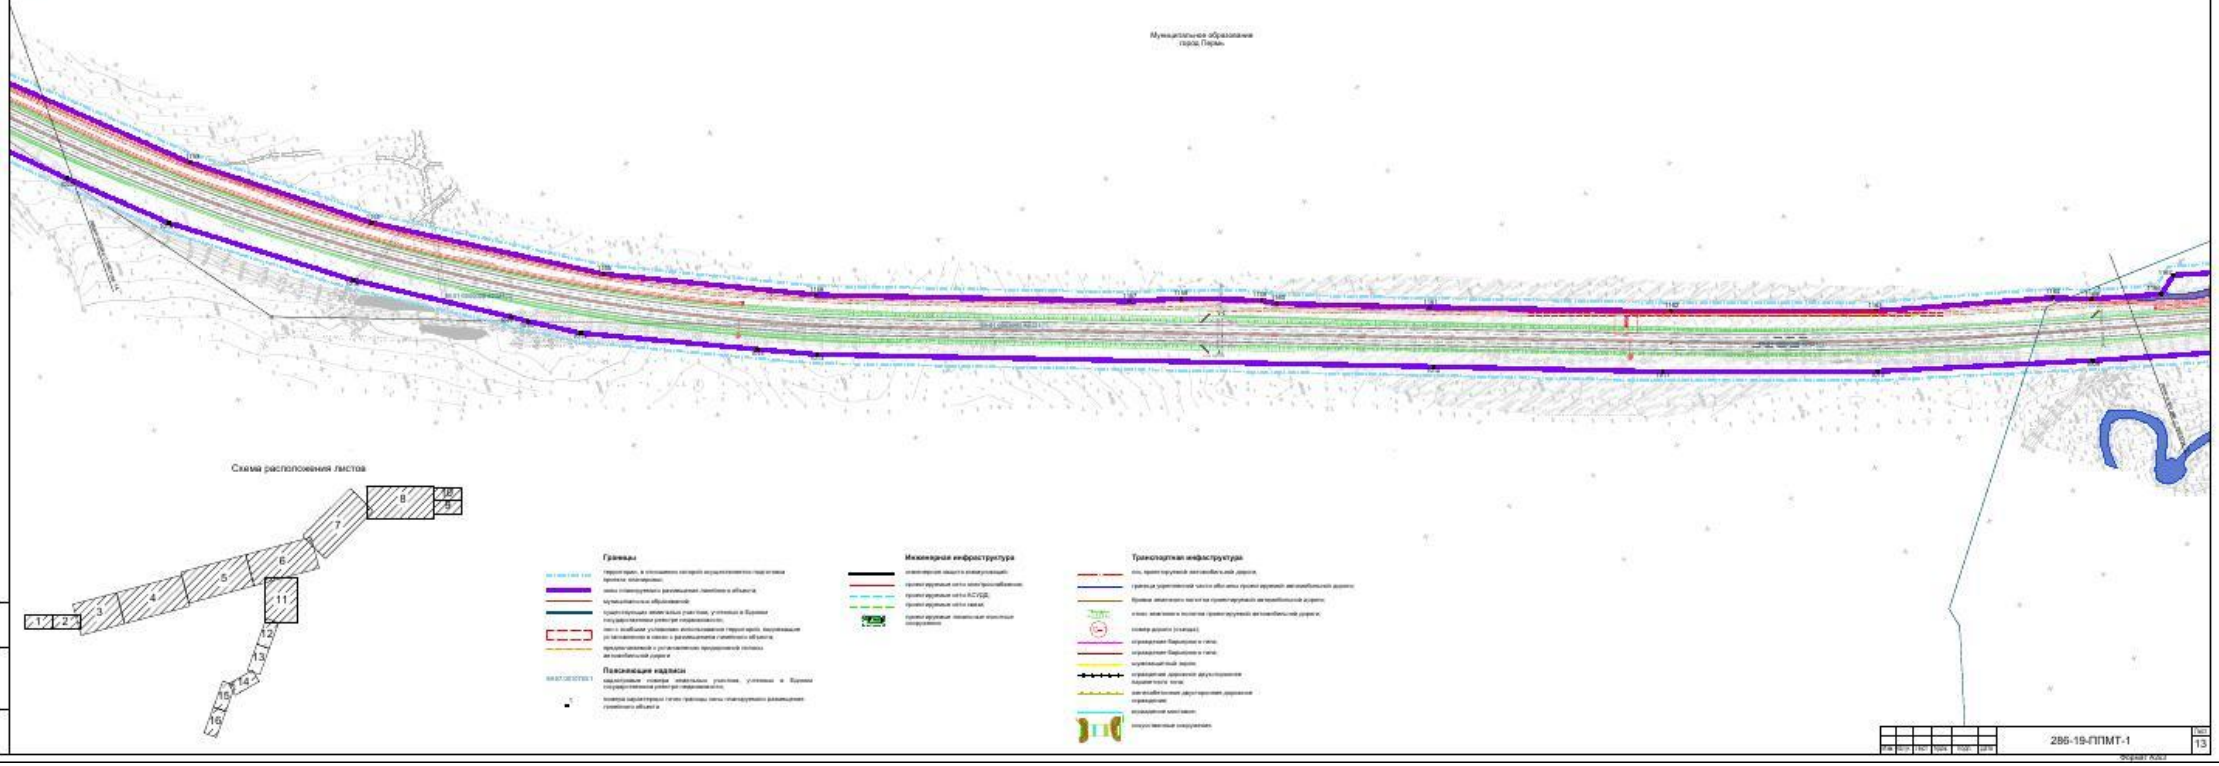


Схема расположения листов

Границы

Инженерная инфраструктура

Транспортная инфраструктура


Пояснящие надписи

286-19-ППМТ-1

13

Формат А2х3


Документация по планировке территории для размещения объекта:
"Строительство автомобильной дороги "Северный обход г. Перми"

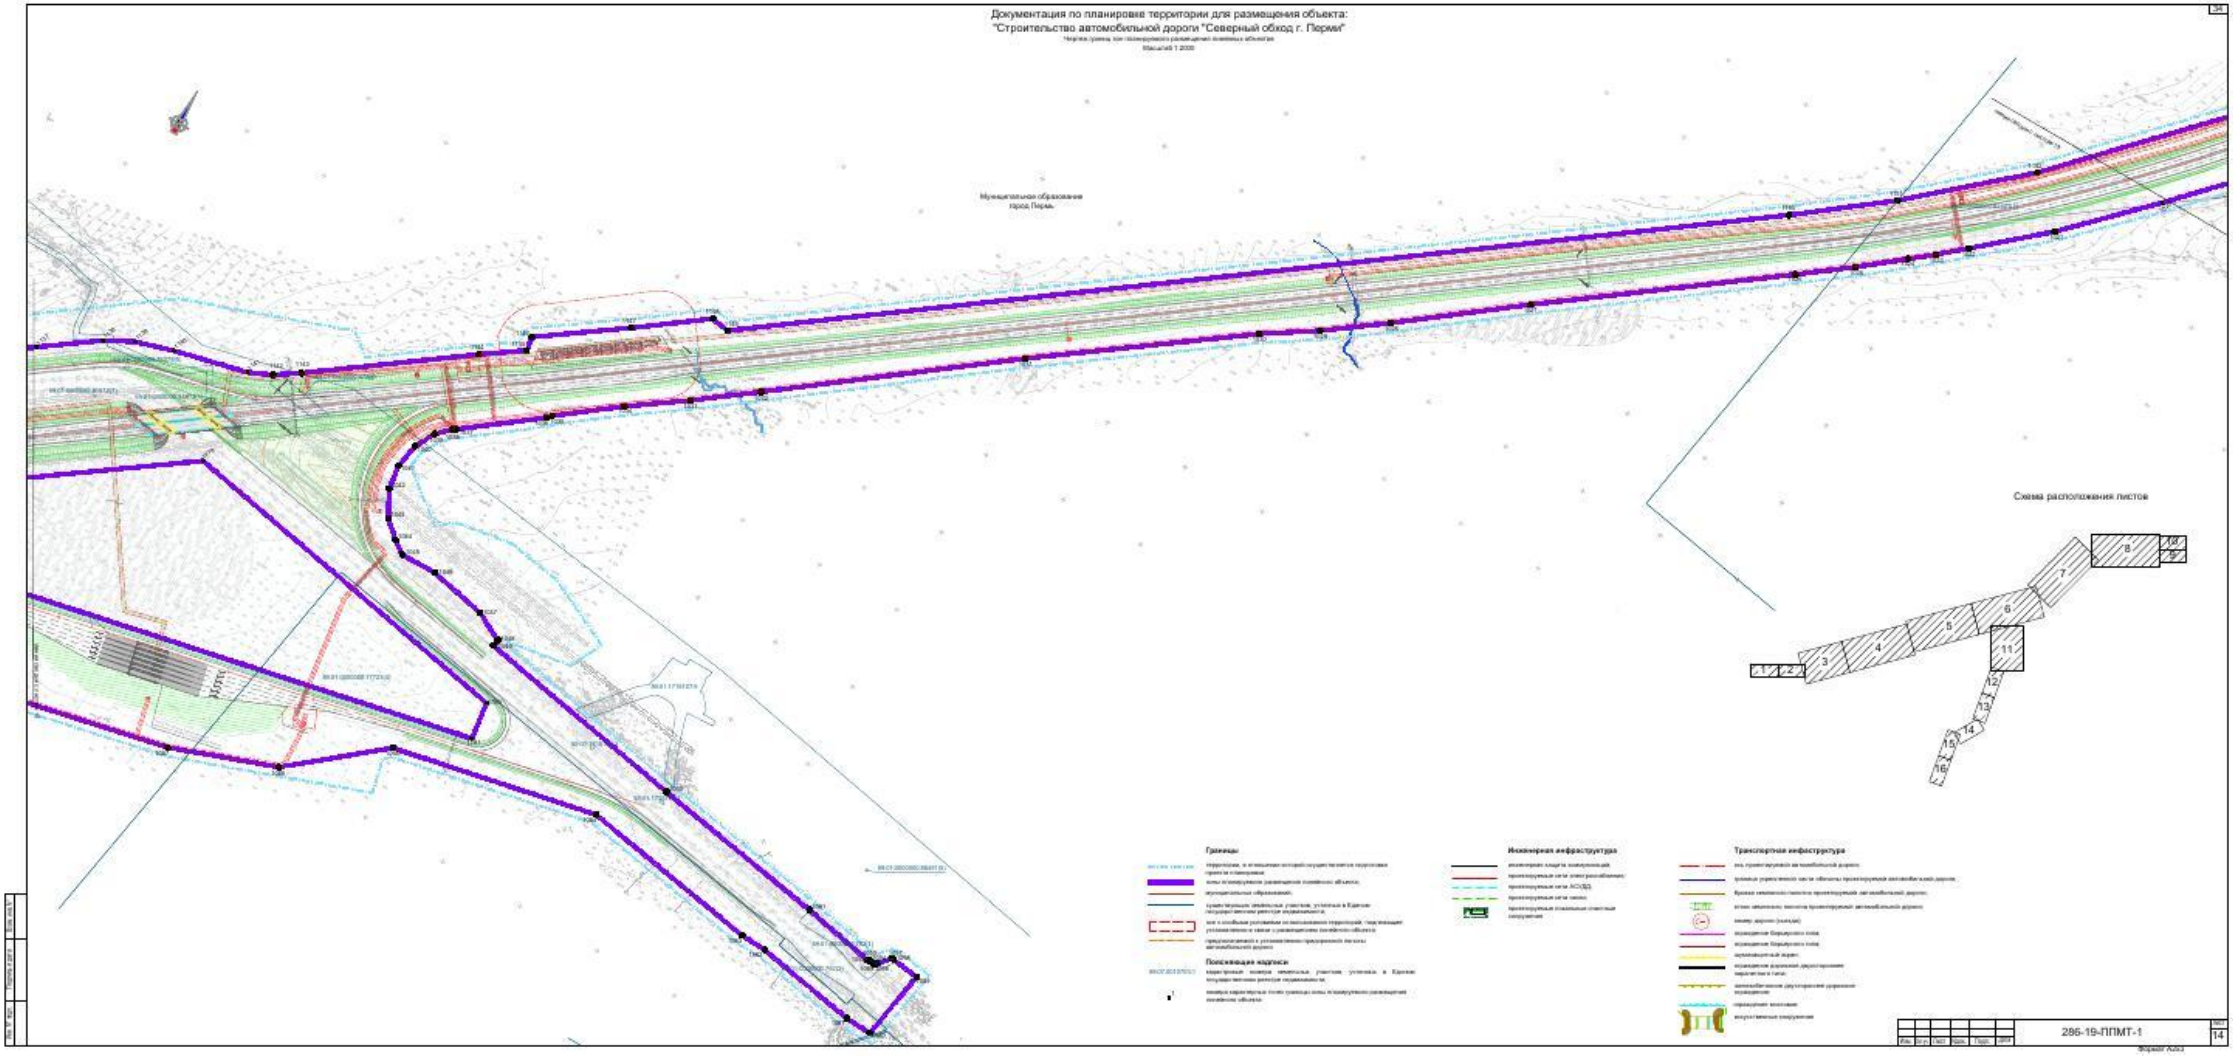


296-19-ППМТ-1

14

Формат А2х3

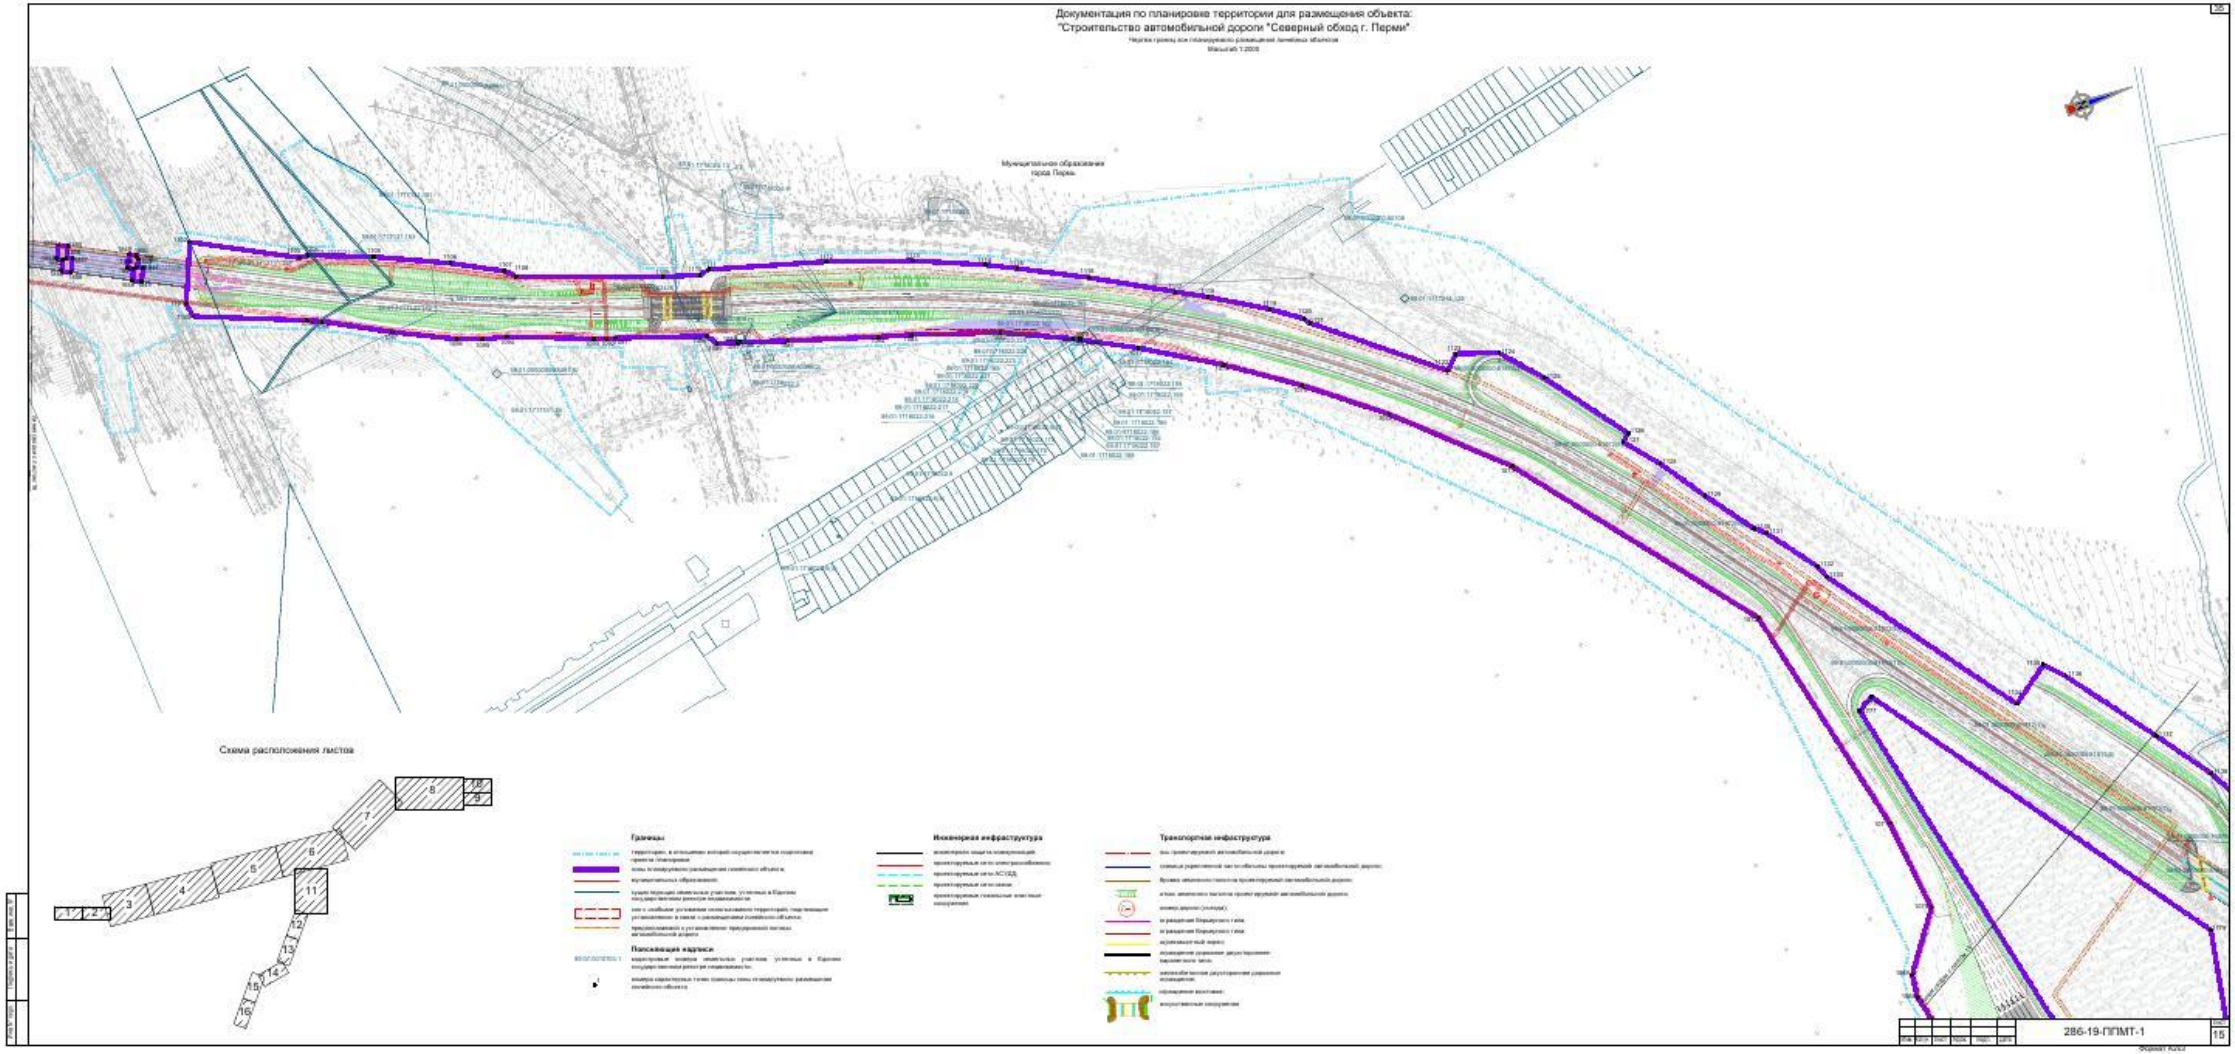

Документ создан в электронной форме. № 31-02-1-4-682 от 13.05.2021. Исполнитель:Сибикина Дарья Александровна
Страница 39 из 409. Страница создана: 11.05.2021 16:34

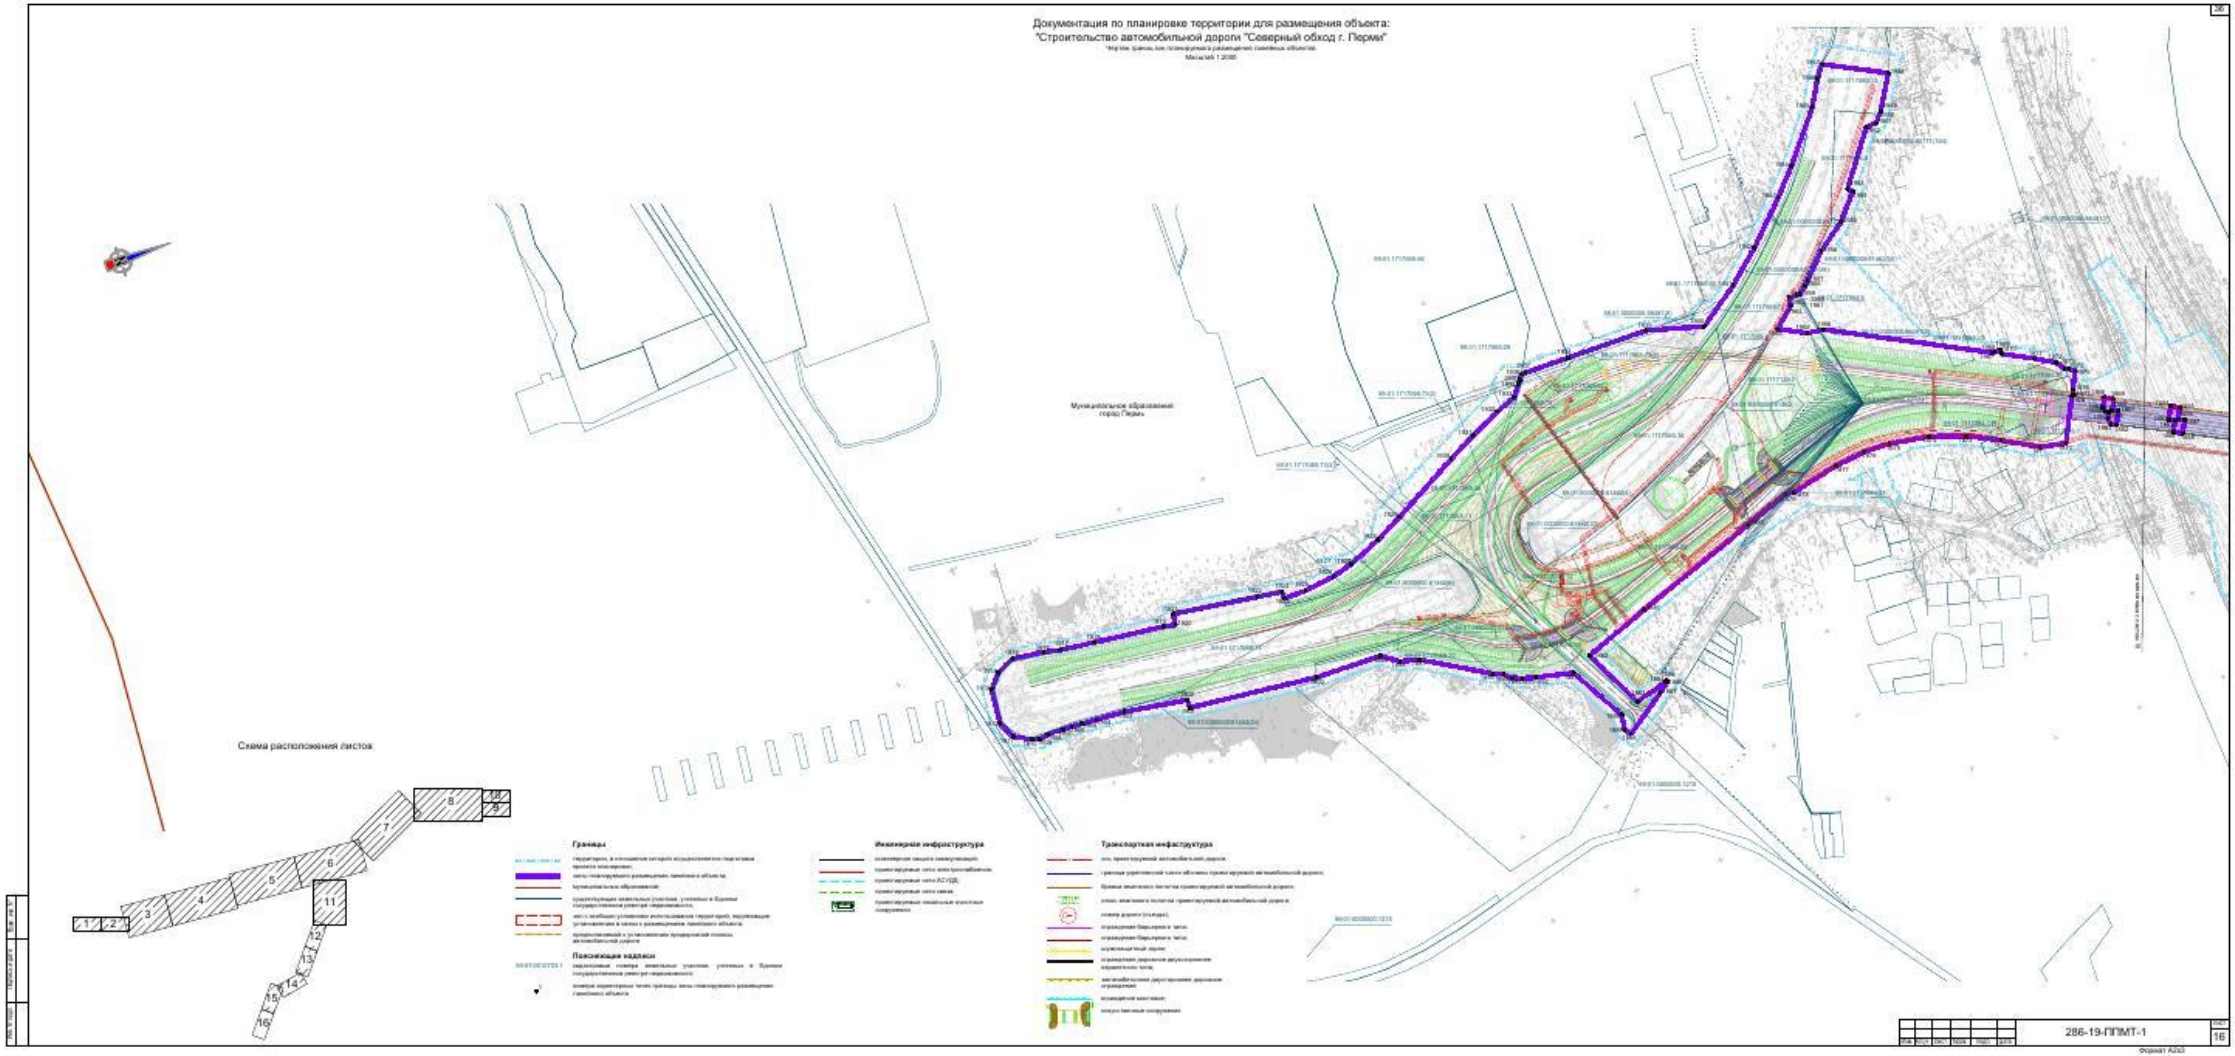
Документация по планировке территории для размещения объекта:
"Строительство автомобильной дороги "Северный обход г. Перми"
Чертеж границ зон планируемого размещения линейных объектов
Масштаб 1:2000
Муниципальное образование город Пермь
Схема расположения листов
Границы
Инженерная инфраструктура
Транспортная инфраструктура
Пояснающие надписи
286-19-ППМТ-1
16
Формат А2х3

Документация по планировке территории для размещения объекта:
"Строительство автомобильной дороги "Северный обход г. Перми"

Чертеж границ зон планируемого размещения линейных объектов, подлежащих реконструкции в связи с изменением их местоположения

Масштаб 1:2000


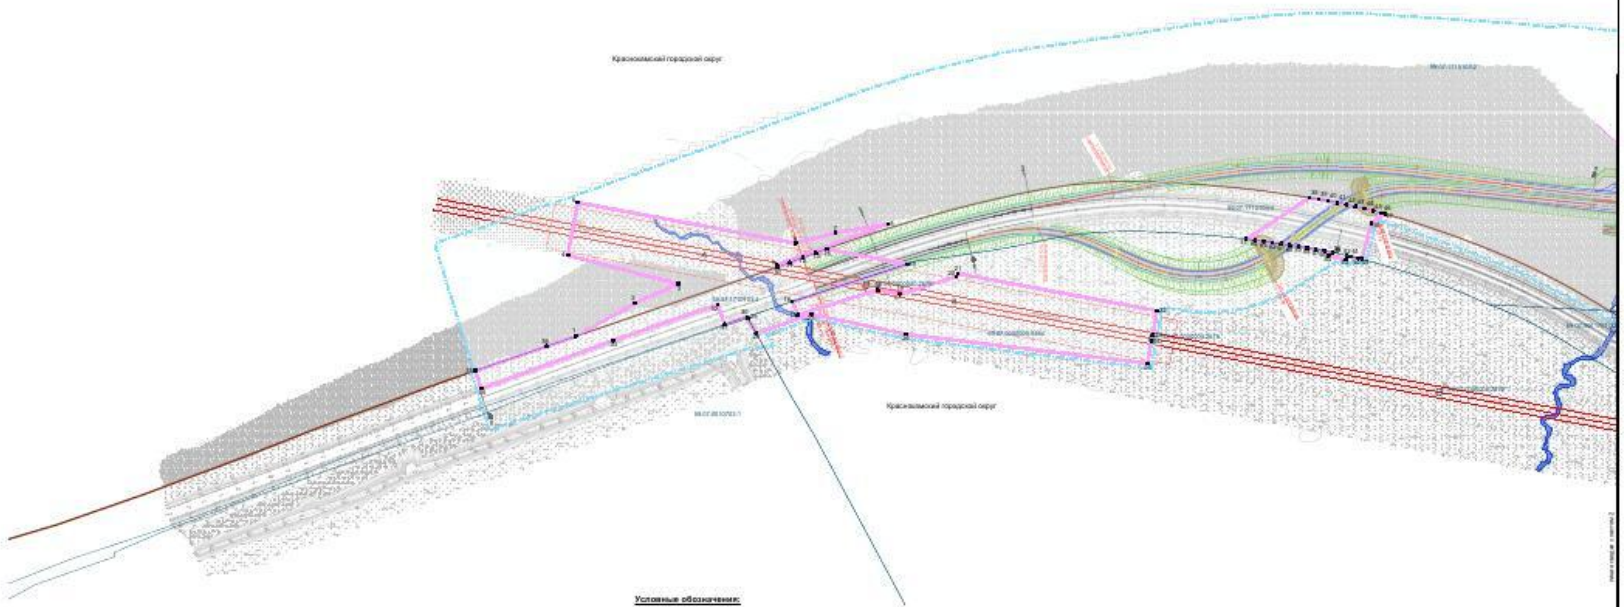


Схема расположения листов

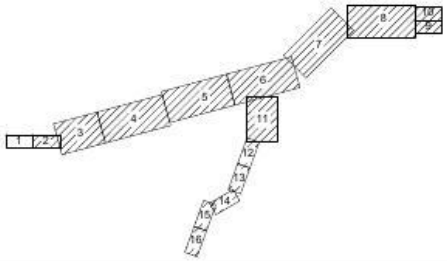

Условные обозначения:

Границы

Территории, в отношении которой осуществляется подготовка проекта планировки;

зоны планируемого размещения линейных объектов, подлежащих реконструкции в связи с изменением их местоположения;

муниципальных образований;

существующих населенных пунктов, учтенных в Едином государственном реестре недвижимости;

зон с особыми условиями использования территорий, подлежащие установлению или изменению в связи с размещением линейных объектов, подлежащих реконструкции в связи с изменением их местоположения

Поясняющая надпись:

кадастровые номера земельных участков, учтенных в Едином государственном реестре недвижимости;

номера характерных точек границ зоны планируемого размещения линейных объектов, подлежащих реконструкции в связи с изменением их местоположения.


Инженерная инфраструктура

Транспортная инфраструктура

						286-19-ППМТ-1		
Изм.	Кол.уч.	Лист	№док.	Подп.	Дата	"Строительство автомобильной дороги "Северный обход г. Перми"		
Разраб.	Коровина					Проект планировки территории	Стадия	Лист	Листов
Проверил	Дорошенко						П	1	16
ГИП	Шитова					"Чертеж границ зон планируемого размещения линейных объектов, подлежащих реконструкции в связи с изменением их местоположения"			
Н.контр.	Дорошенко								

Формат А2х3

Документ создан в электронной форме. № 31-02-1-4-682 от 13.05.2021. Исполнитель:Сибикина Дарья Александровна
Страница 41 из 409. Страница создана: 11.05.2021 16:34

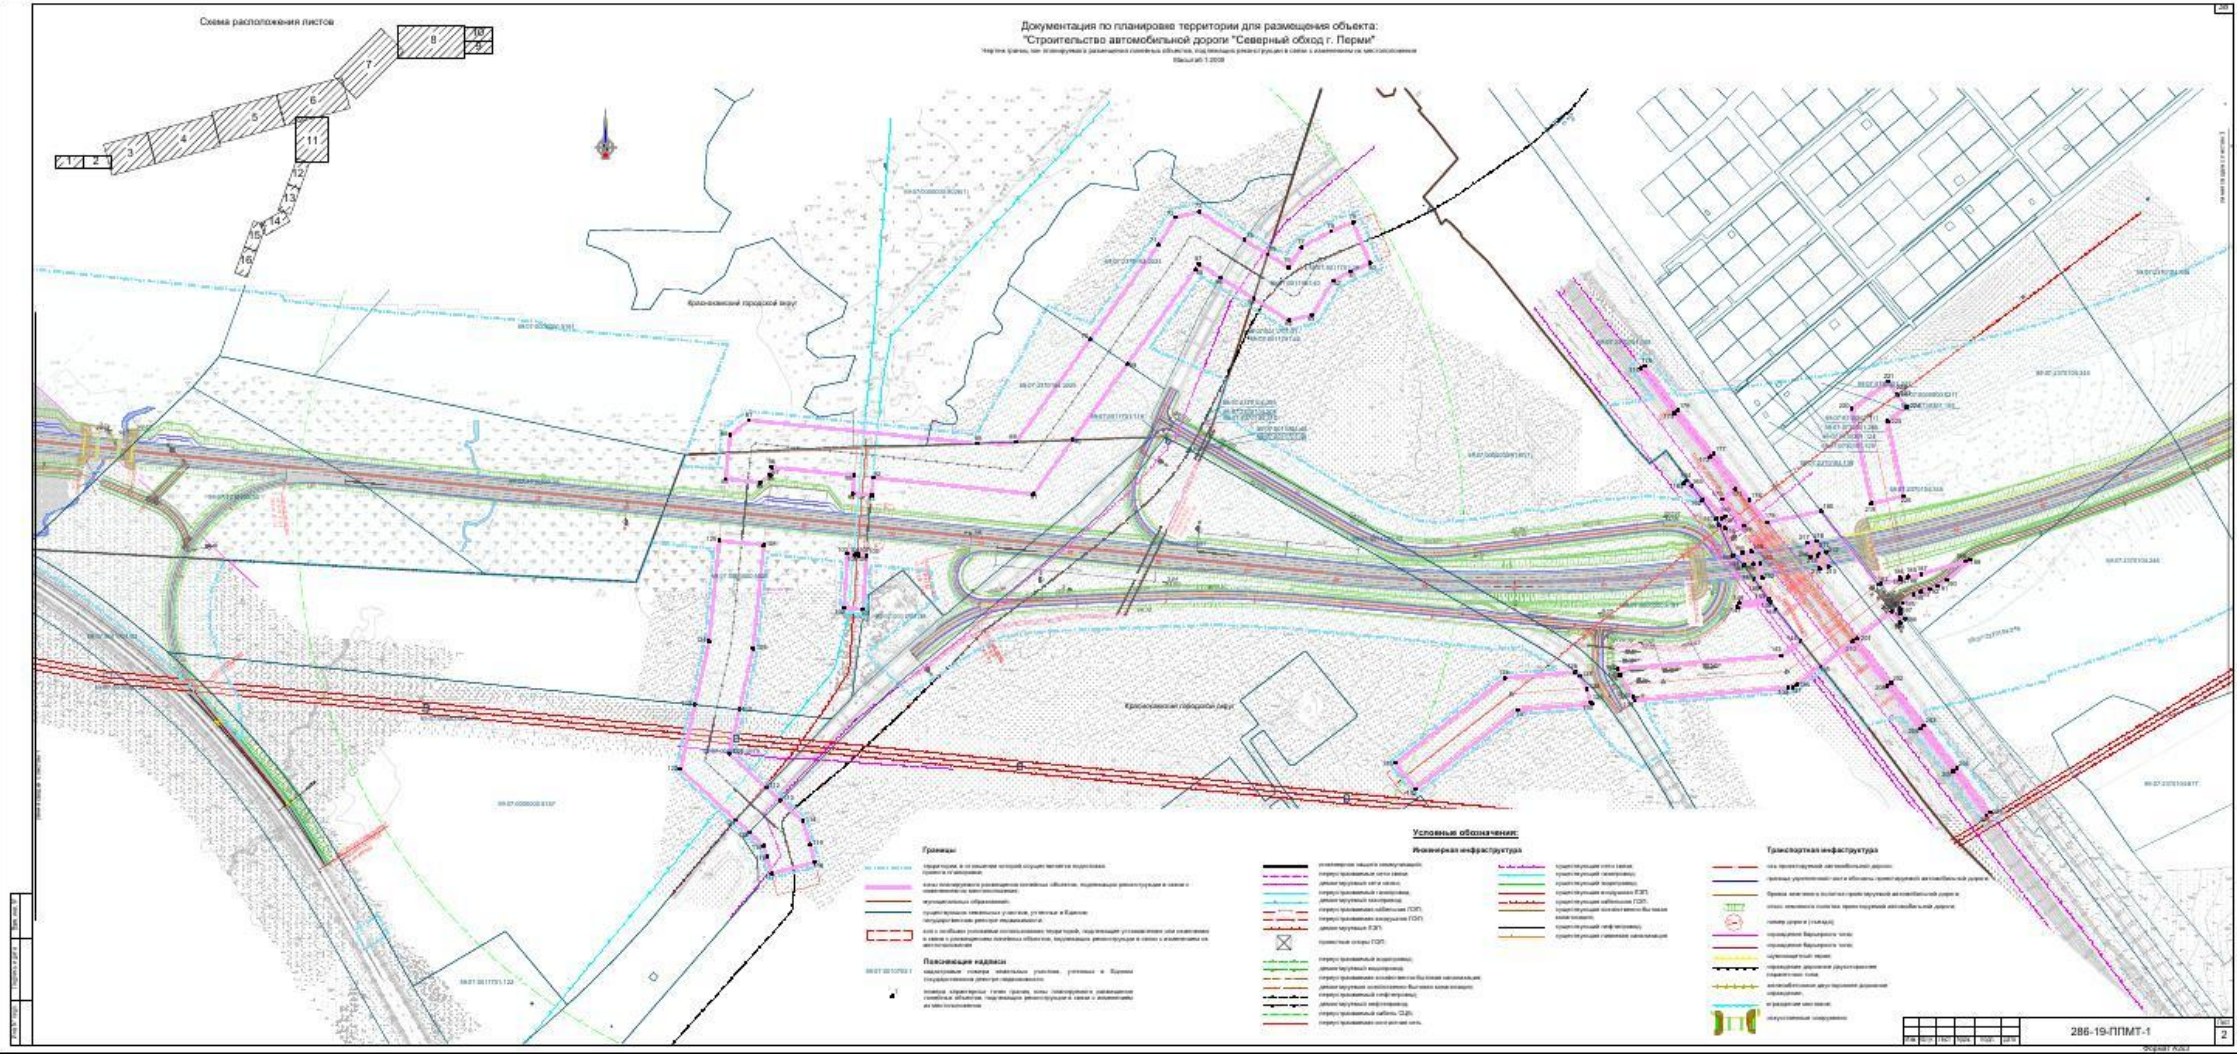
Схема расположения листов
Документация по планировке территории для размещения объекта:
"Строительство автомобильной дороги "Северный обход г. Перми"
Условные обозначения:
Границы
Инженерная инфраструктура
Транспортная инфраструктура
Поясняющие надписи
286-19-ППМТ-1
2

Документация по планировке территории для размещения объекта: "Строительство автомобильной дороги "Северный обход г. Перми"

Чертеж границ зон планируемого размещения линейных объектов, подлежащих реконструкции в связи с изменением их местоположения

Масштаб 1:5000

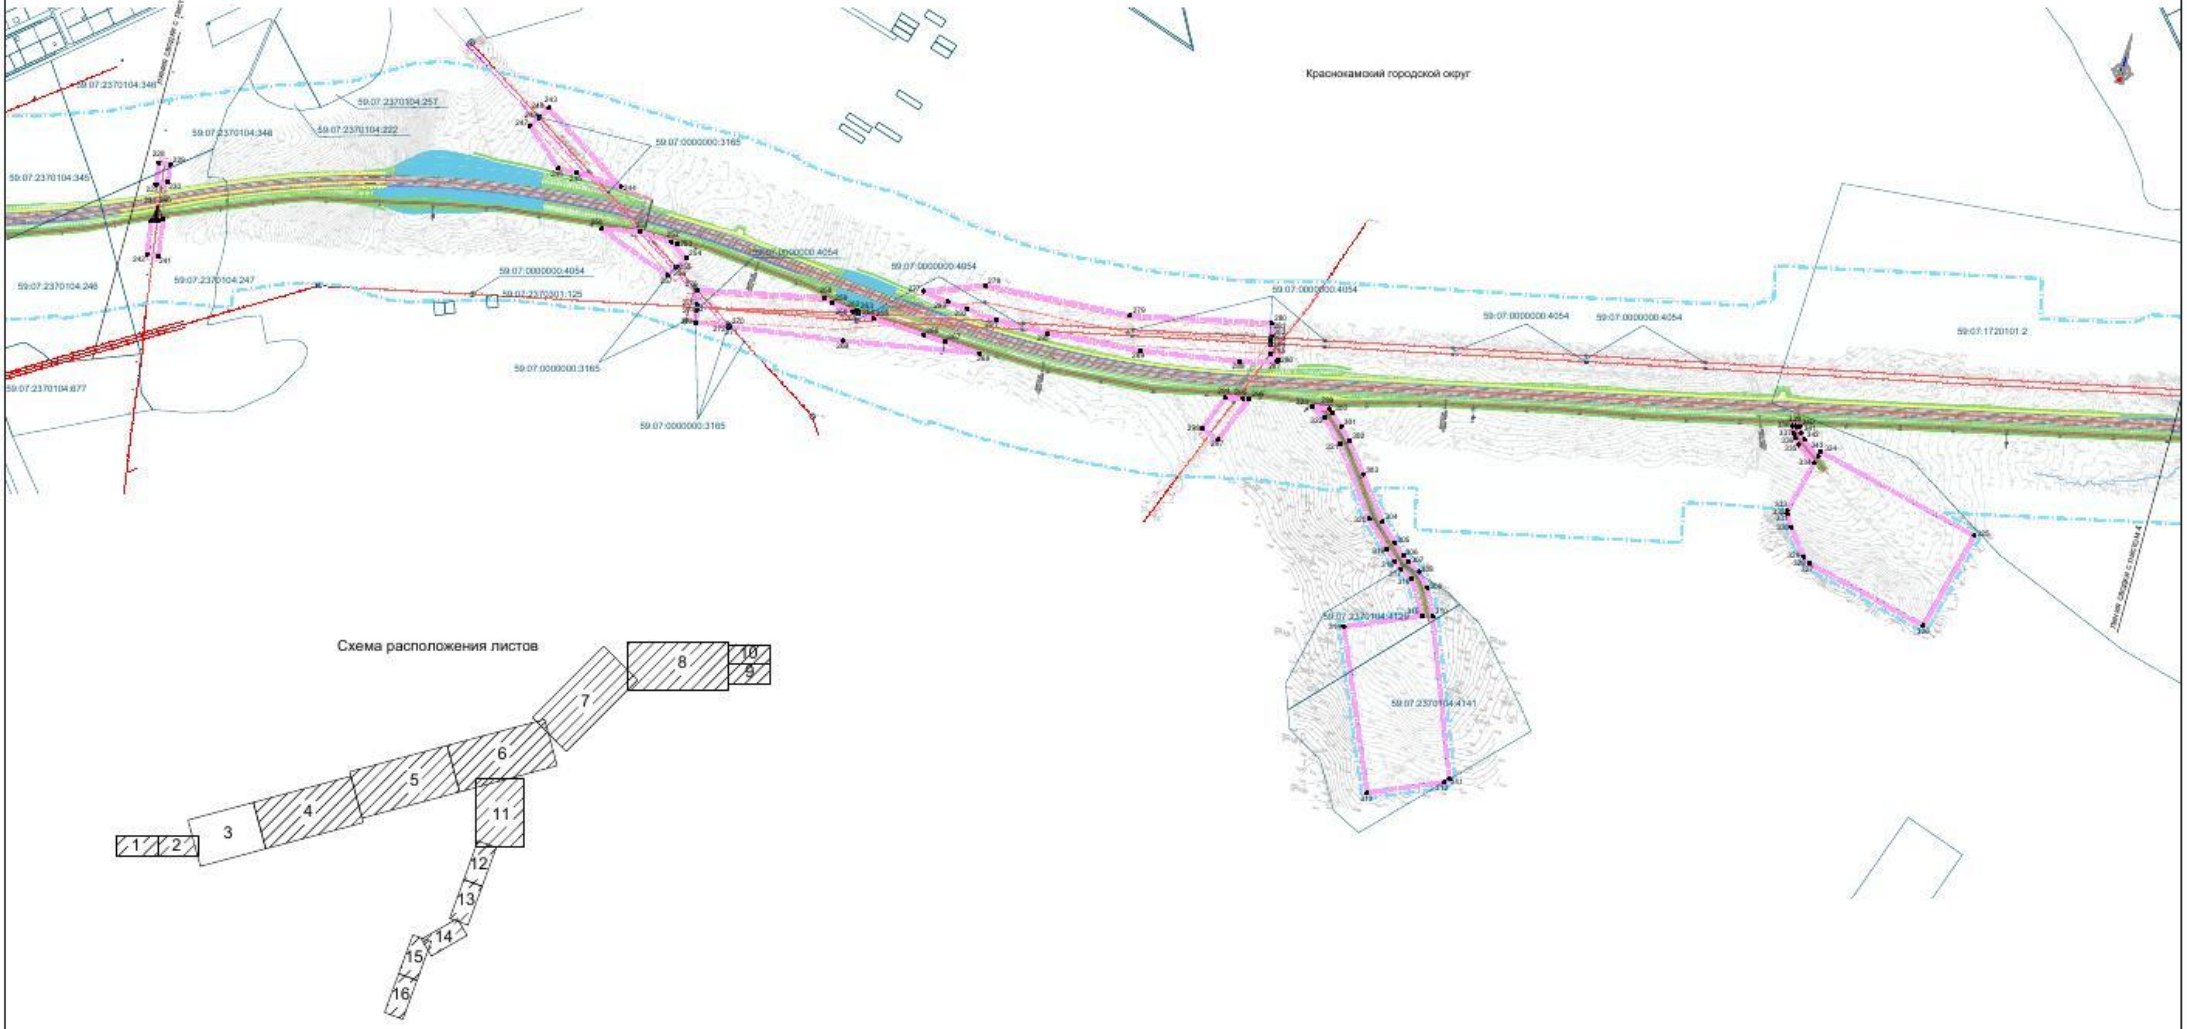


Схема расположения листов

Условные обозначения:

Границы

территории, в отношении которой осуществляется подготовка проекта планировки;

зоны планируемого размещения линейных объектов, подлежащих реконструкции в связи с изменением их местоположения;

муниципальных образований;

существующих земельных участков, учтенных в Едином государственном реестре недвижимости;

зон с особыми условиями использования территорий, подлежащих установлению или изменению в связи с размещением линейных объектов, подлежащих реконструкции в связи с изменением их местоположения

Пояснящие надписи

59:07:0010703:1 кадастровые номера земельных участков, учтенных в Едином государственном реестре недвижимости;

номера характерных точек границ зоны планируемого размещения линейных объектов, подлежащих реконструкции в связи с изменением их местоположения

Инженерная инфраструктура

инженерная защита коммуникаций;

перерегистрируемые сети связи;

демонтируемые сети связи;

перерегистрируемый газопровод;

демонтируемый газопровод;

перерегистрируемая кабельная ЛЭП;

перерегистрируемая воздушная ЛЭП;

демонтируемые ЛЭП;

проектные опоры ЛЭП;

перерегистрируемый водопровод;

демонтируемый водопровод;

перерегистрируемая хозяйственно-бытовая канализация;

демонтируемая хозяйственно-бытовая канализация;

перерегистрируемый нефтепровод;

демонтируемый нефтепровод;

перерегистрируемая контактная сеть

существующие сети связи;

существующий газопровод;

существующий водопровод;

существующая воздушная ЛЭП;

существующая кабельная ЛЭП;

существующая хозяйственно-бытовая канализация;

существующий нефтепровод;

существующая ливневая канализация

Транспортная инфраструктура

ось проектируемой автомобильной дороги;

граница укрепленной части обочины проектируемой автомобильной дороги;

бровка земляного полотна проектируемой автомобильной дороги;

откос земляного полотна проектируемой автомобильной дороги;

номер дороги (съезда);

ограждение барьерного типа;

ограждение барьерного типа;

шумозащитный экран;

ограждение дорожное двухстороннее парапетного типа;

железобетонное двустороннее дорожное ограждение;

ограждение мостовое;

искусственные сооружения

Взам. инв. №

Подпись и дата

Инв. № подл.

Документ создан в электронной форме. № 31-02-1-4-682 от 13.05.2021. Исполнитель:Сибикина Дарья Александровна
Страница 43 из 409. Страница создана: 11.05.2021 16:34

Изм.	Кол.уч.	Лист	Докум.	Подп.	Дата	286-19-1-ППМТ-1


Формат А1


Документация по планировке территории для размещения объекта:
"Строительство автомобильной дороги "Северный обход г. Перми"

Чертеж границ зон планируемого размещения линейных объектов, подлежащих реконструкции в связи с изменением их местоположения

Масштаб 1:5000

Схема расположения листов

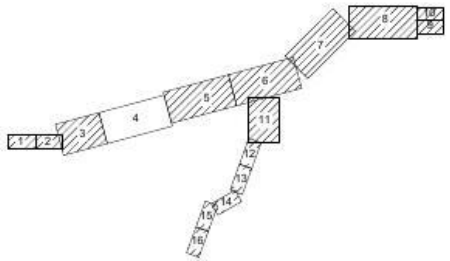

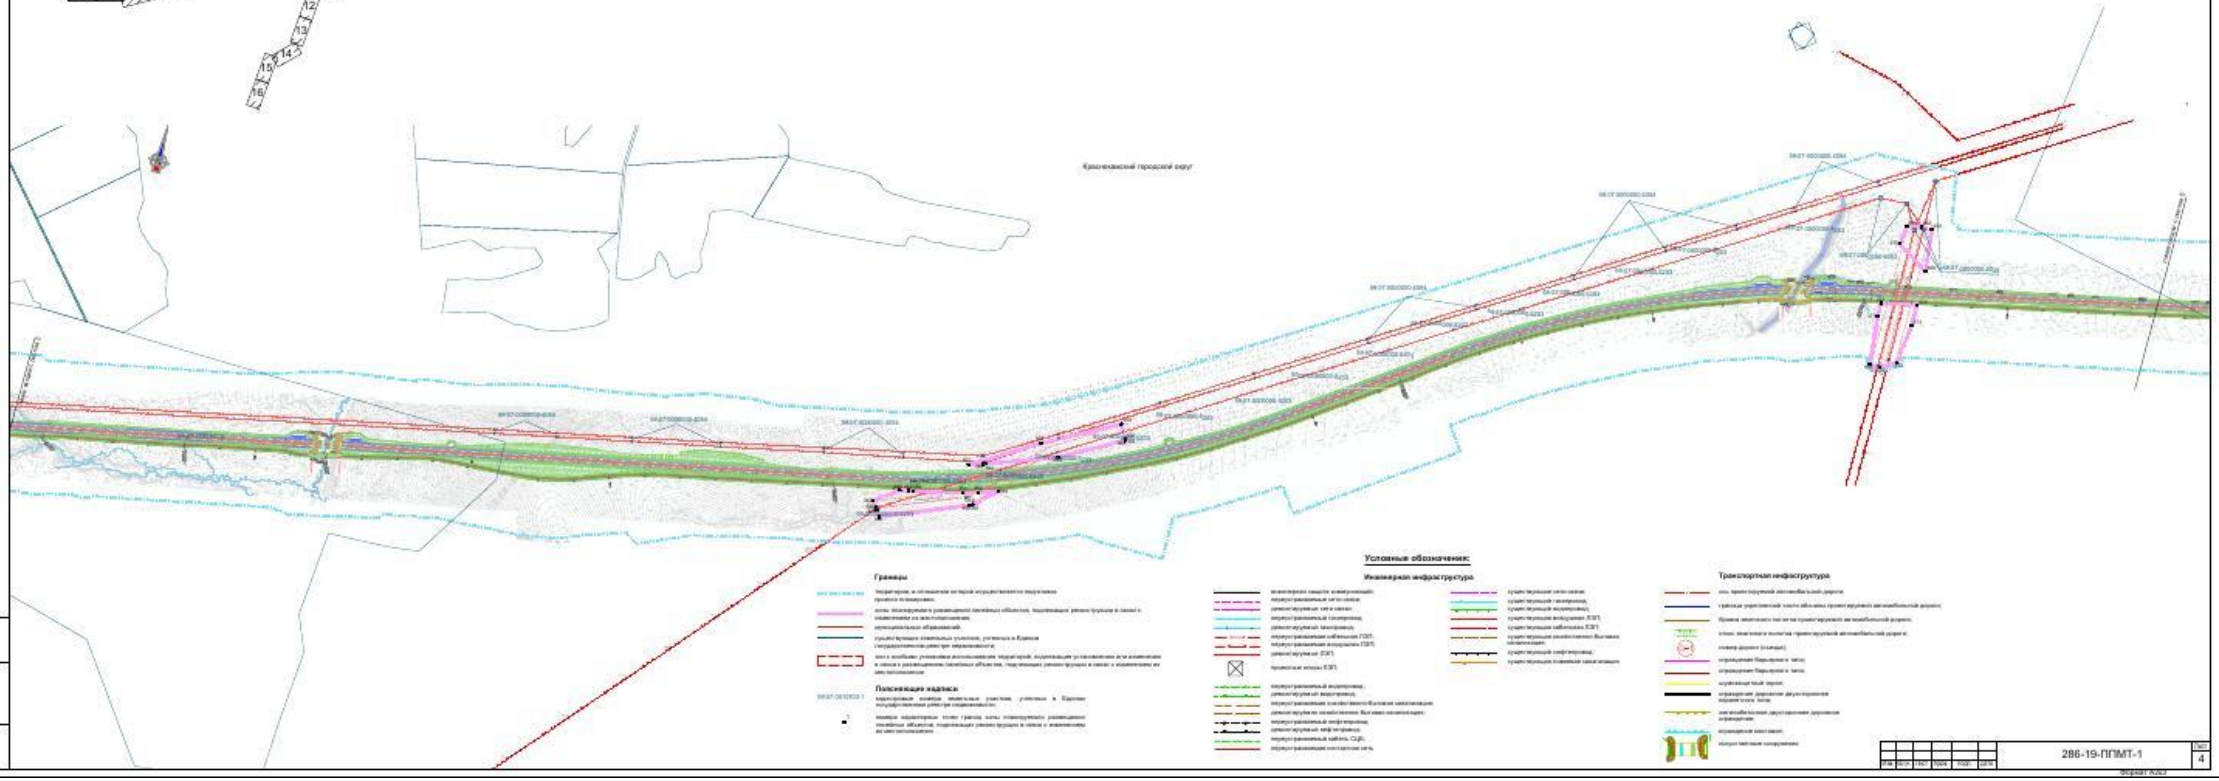

Условные обозначения:

Границы

Пояснительная надпись

Инженерная инфраструктура

Транспортная инфраструктура


| | | |


Документация по планировке территории для размещения объекта:
"Строительстао автомобильной дороги "Северный обход г. Перми"

Чертеж границ зон планируемого размещения линейных объектов, подлежащих реконструкции в связи с изменением их местоположения

Масштаб 1:5000

Схема расположения листов

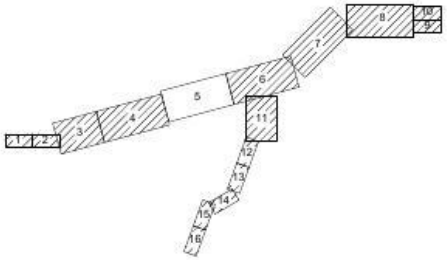

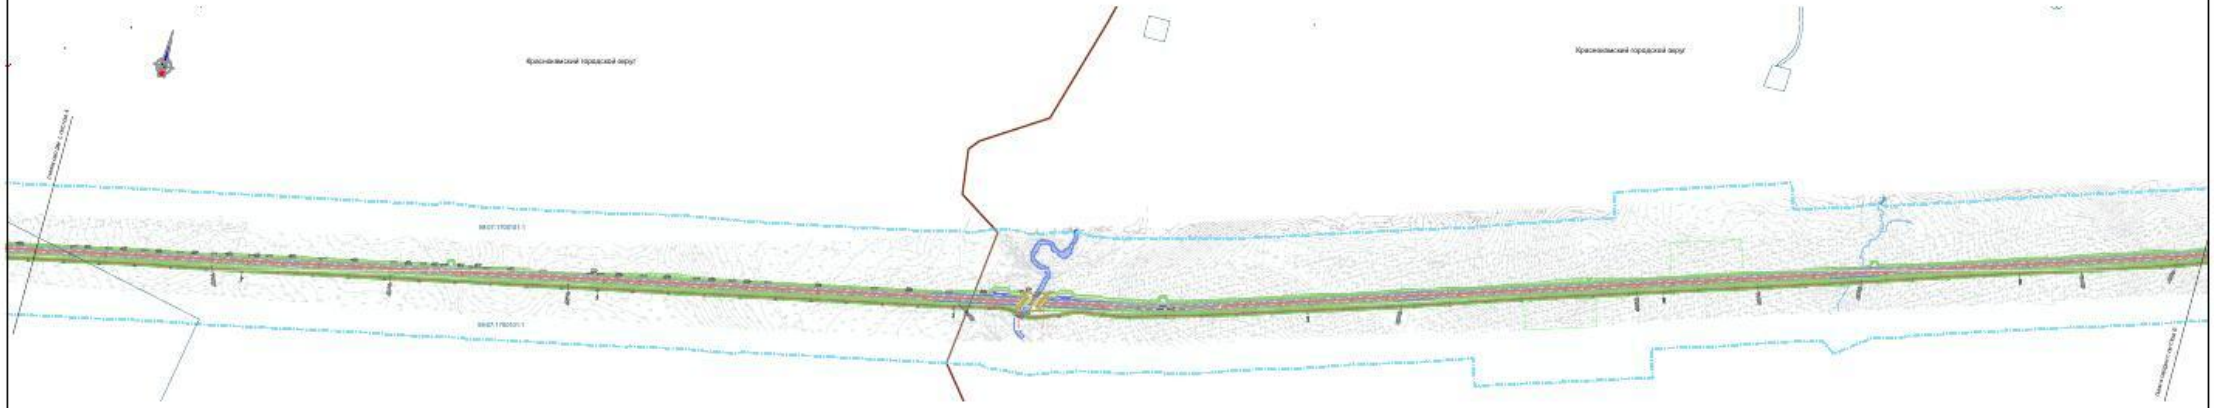

Условные обозначения:

Границы


Подписи надписи


Инженерная инфраструктура

Транспортная инфраструктура

Изм.	Кол.	Лист	№ докум.	Подп.	Дата	286-19-ППМТ-1	Лист 5

Формат А3х3

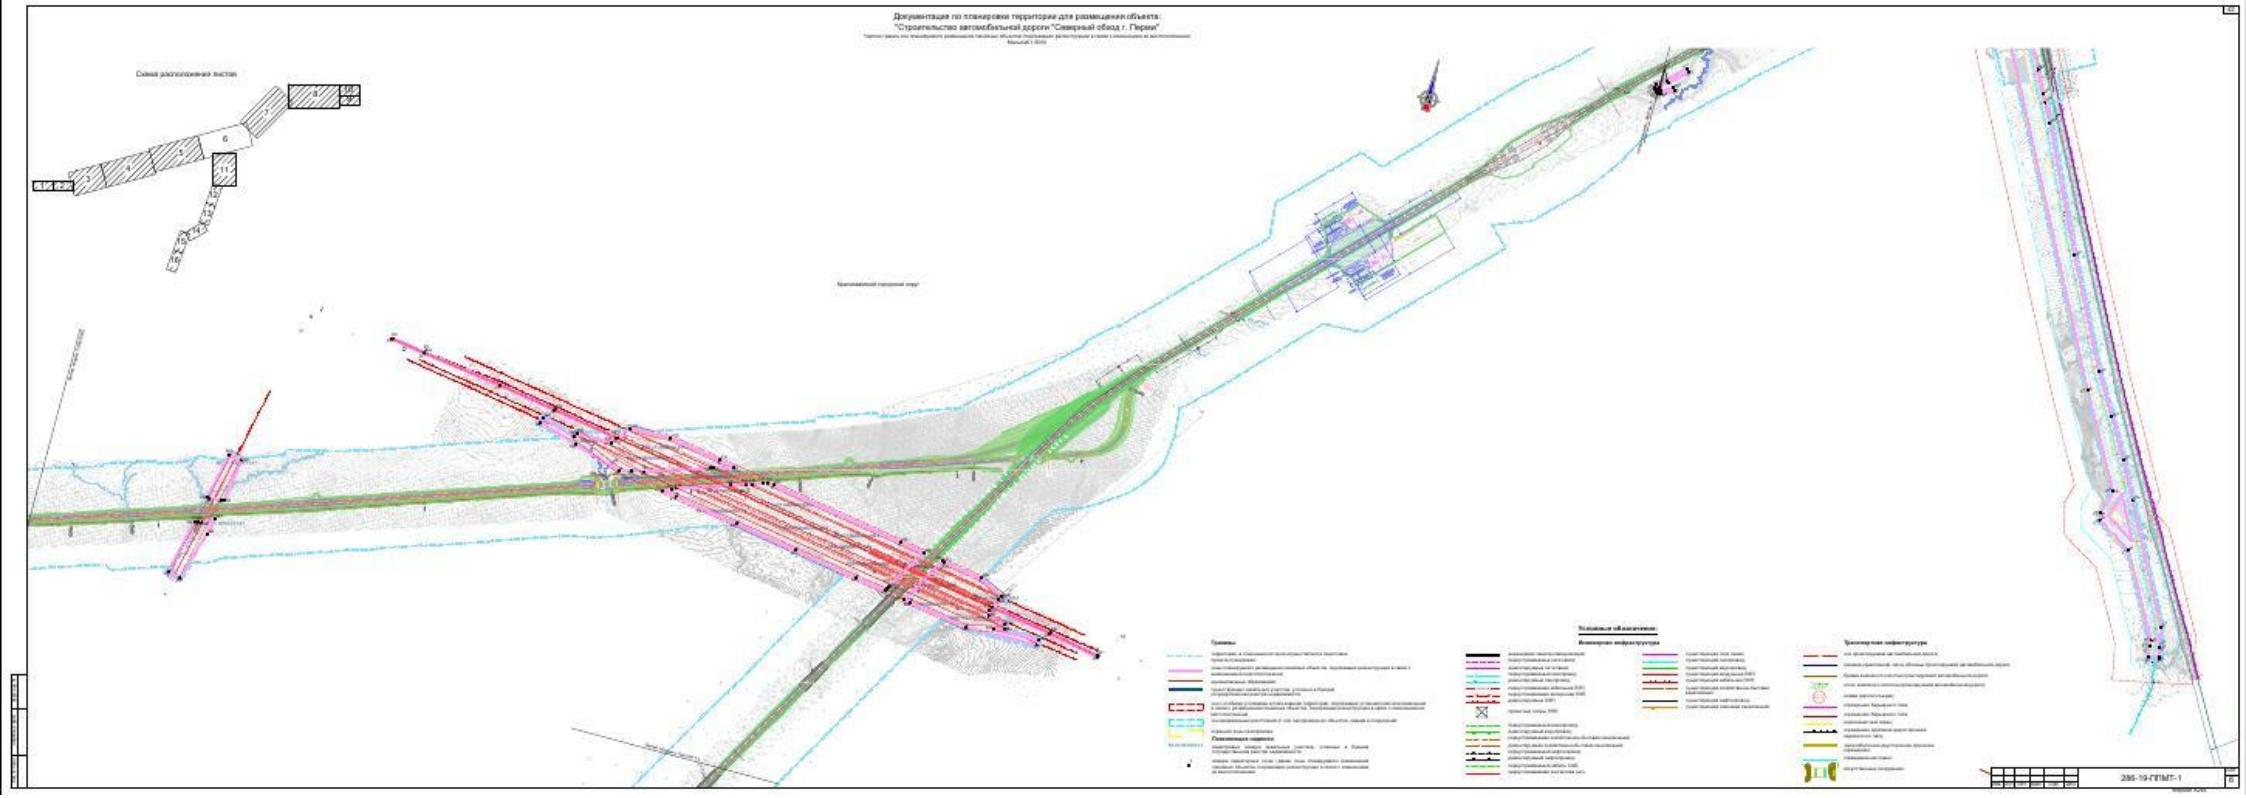

Документация по планировке территории для размещения объекта:
"Строительство автомобильной дороги "Северный обход г. Пермь"
Схема расположения листов
Условные обозначения:
Транспортная инфраструктура
286-19-ППМТ-1

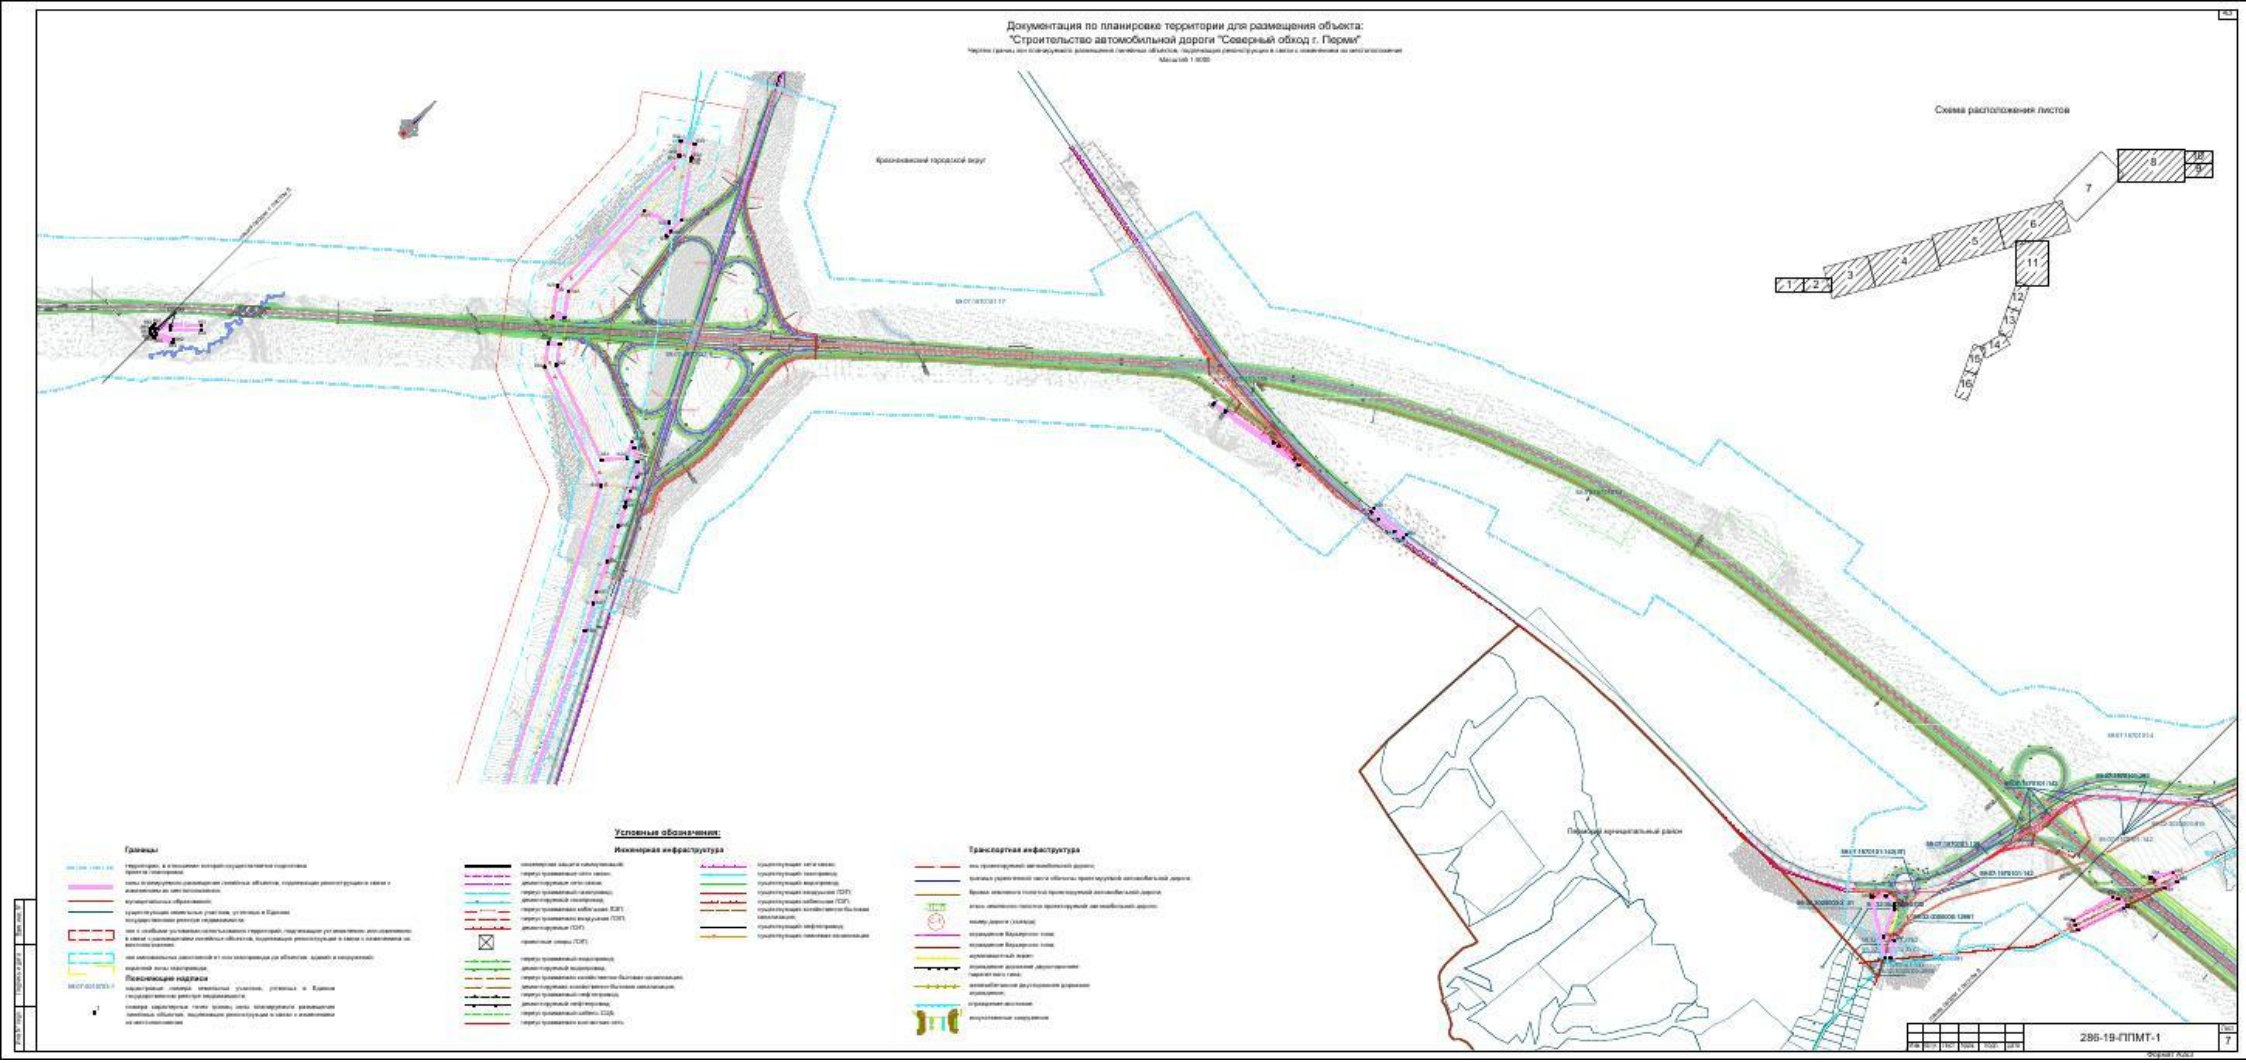
Документация по планировке территории для размещения объекта:
"Строительство автомобильной дороги "Северный обход г. Перми"
Чертеж границ зон планируемого размещения линейных объектов, подлежащих реконструкции в связи с изменением их местоположения
Масштаб 1:5000
Схема расположения листов
Красновишерский городской округ
Пермский муниципальный район
Условные обозначения:
Границы
Инженерная инфраструктура
Транспортная инфраструктура
Пояснительная надпись
286-19-ППМТ-1
Формат А2х3

Документация по планировке территории для размещения объекта:
"Строительство автомобильной дороги "Северный обход г. Перми"

Чертеж границ зон планируемого размещения линейных объектов, подлежащих реконструкции в связи с изменением их местоположения

Масштаб 1:5000

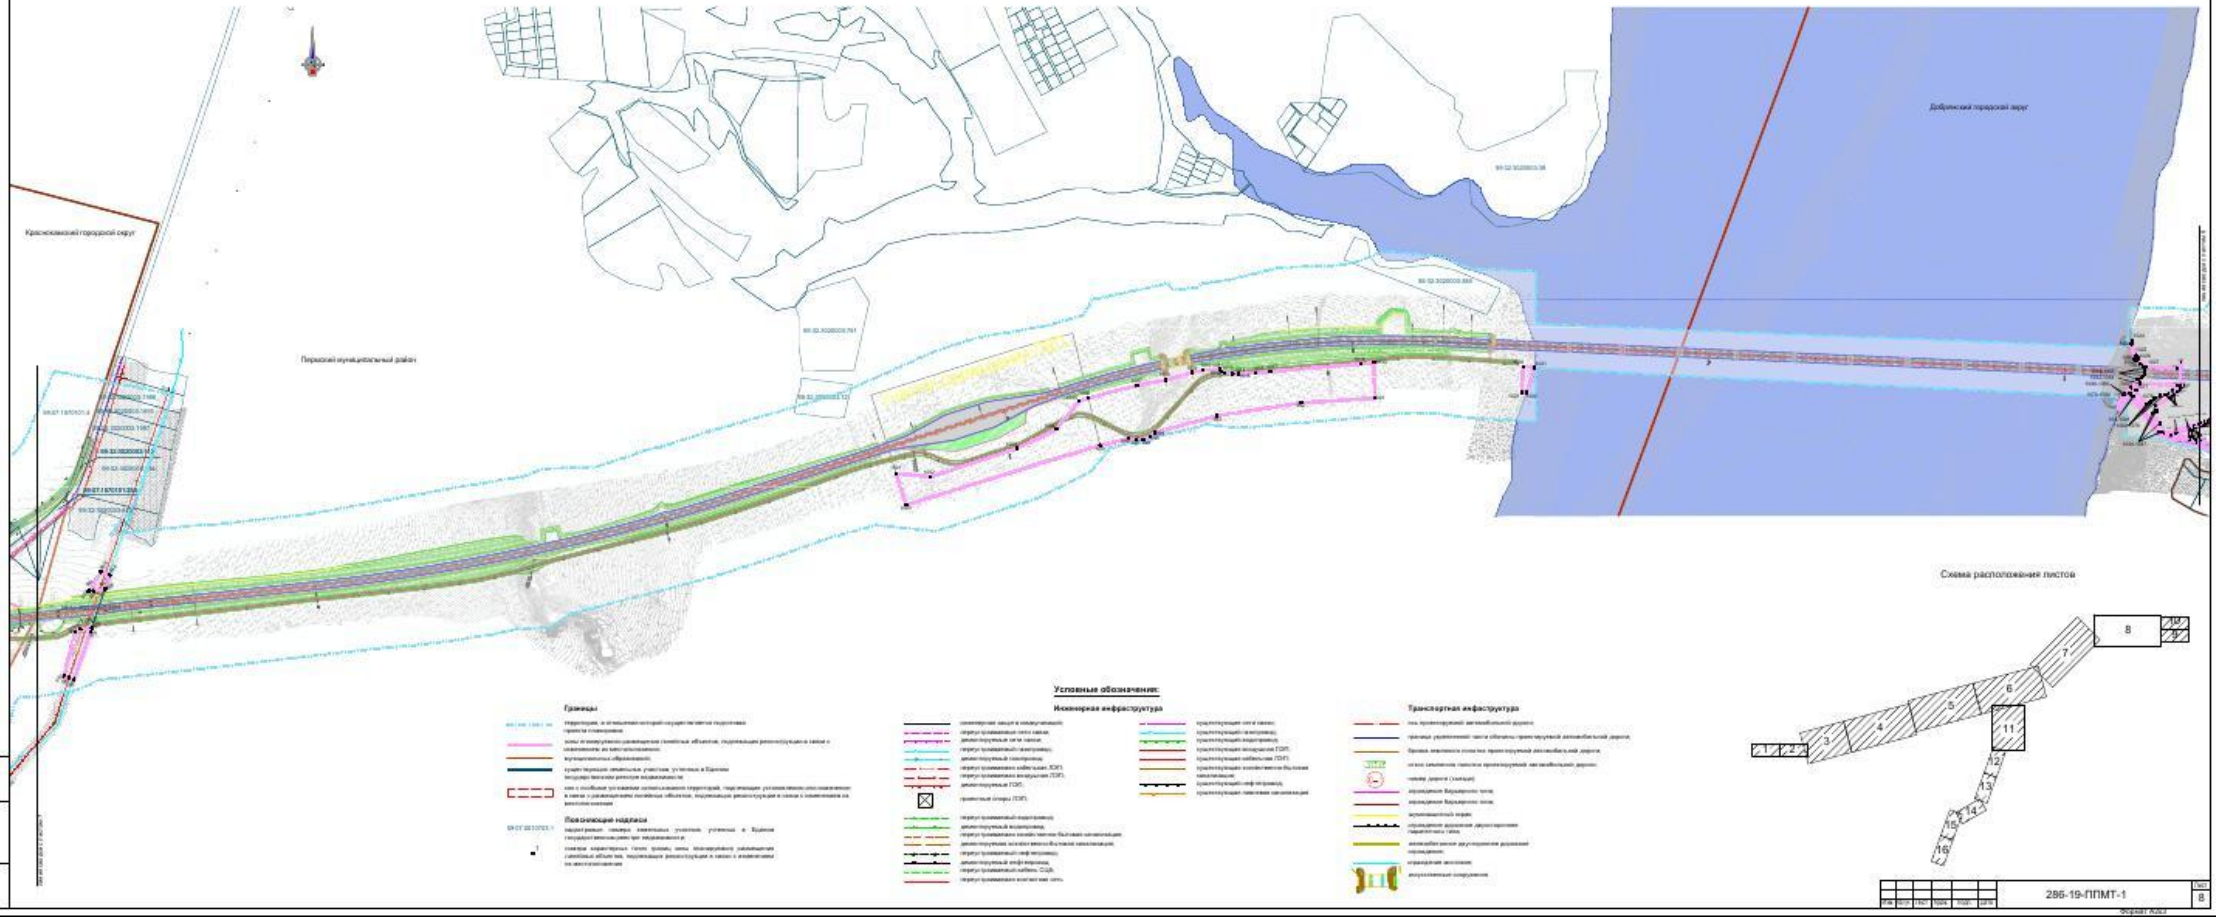

Условные обозначения:

Границы

Положение надписи

Инженерная инфраструктура


Транспортная инфраструктура

Схема расположения листов


286-19-ППМТ-1

Лист 8

Формат А2х3

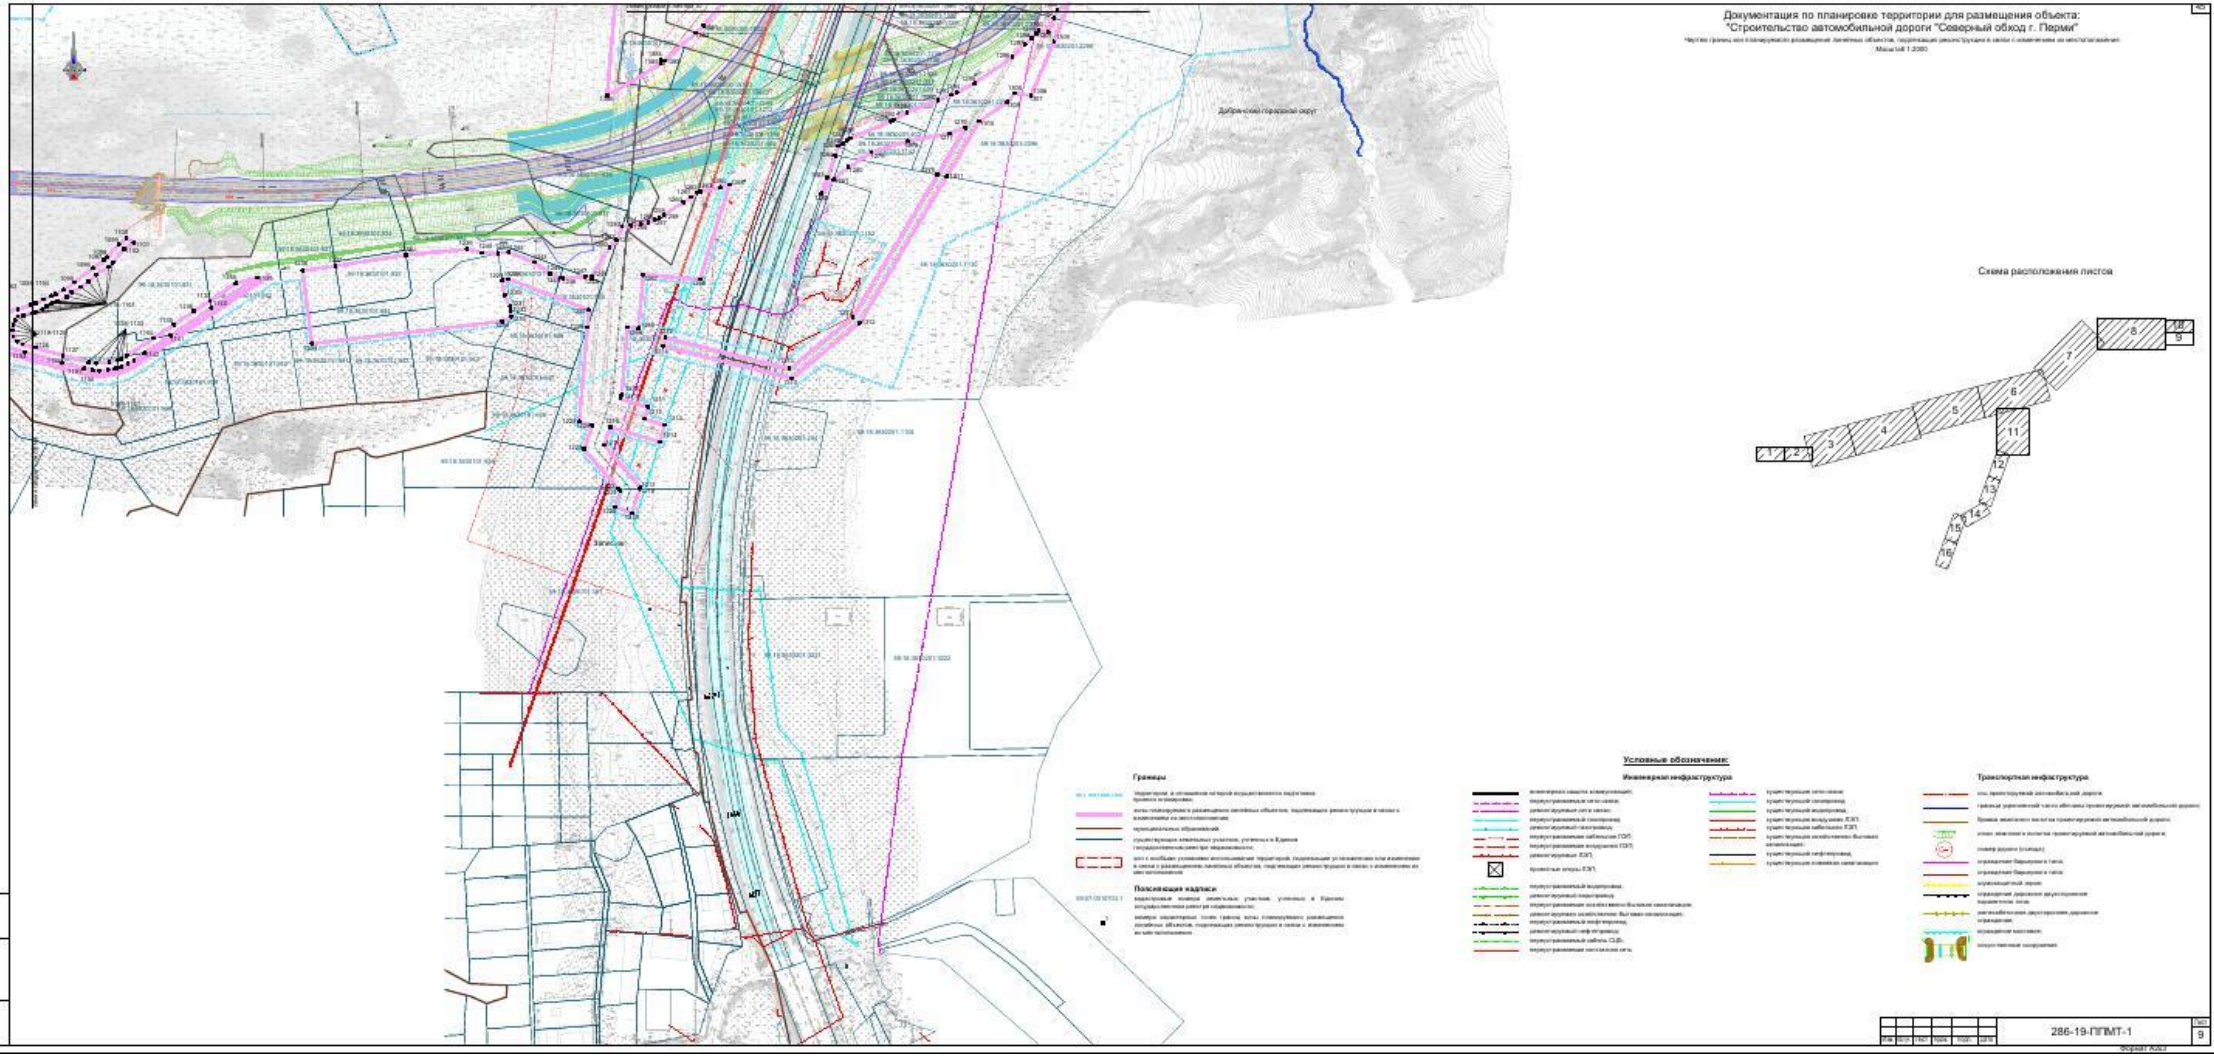

Документ создан в электронной форме. № 31-02-1-4-682 от 13.05.2021. Исполнитель:Сибикина Дарья Александровна
Страница 49 из 409. Страница создана: 11.05.2021 16:34

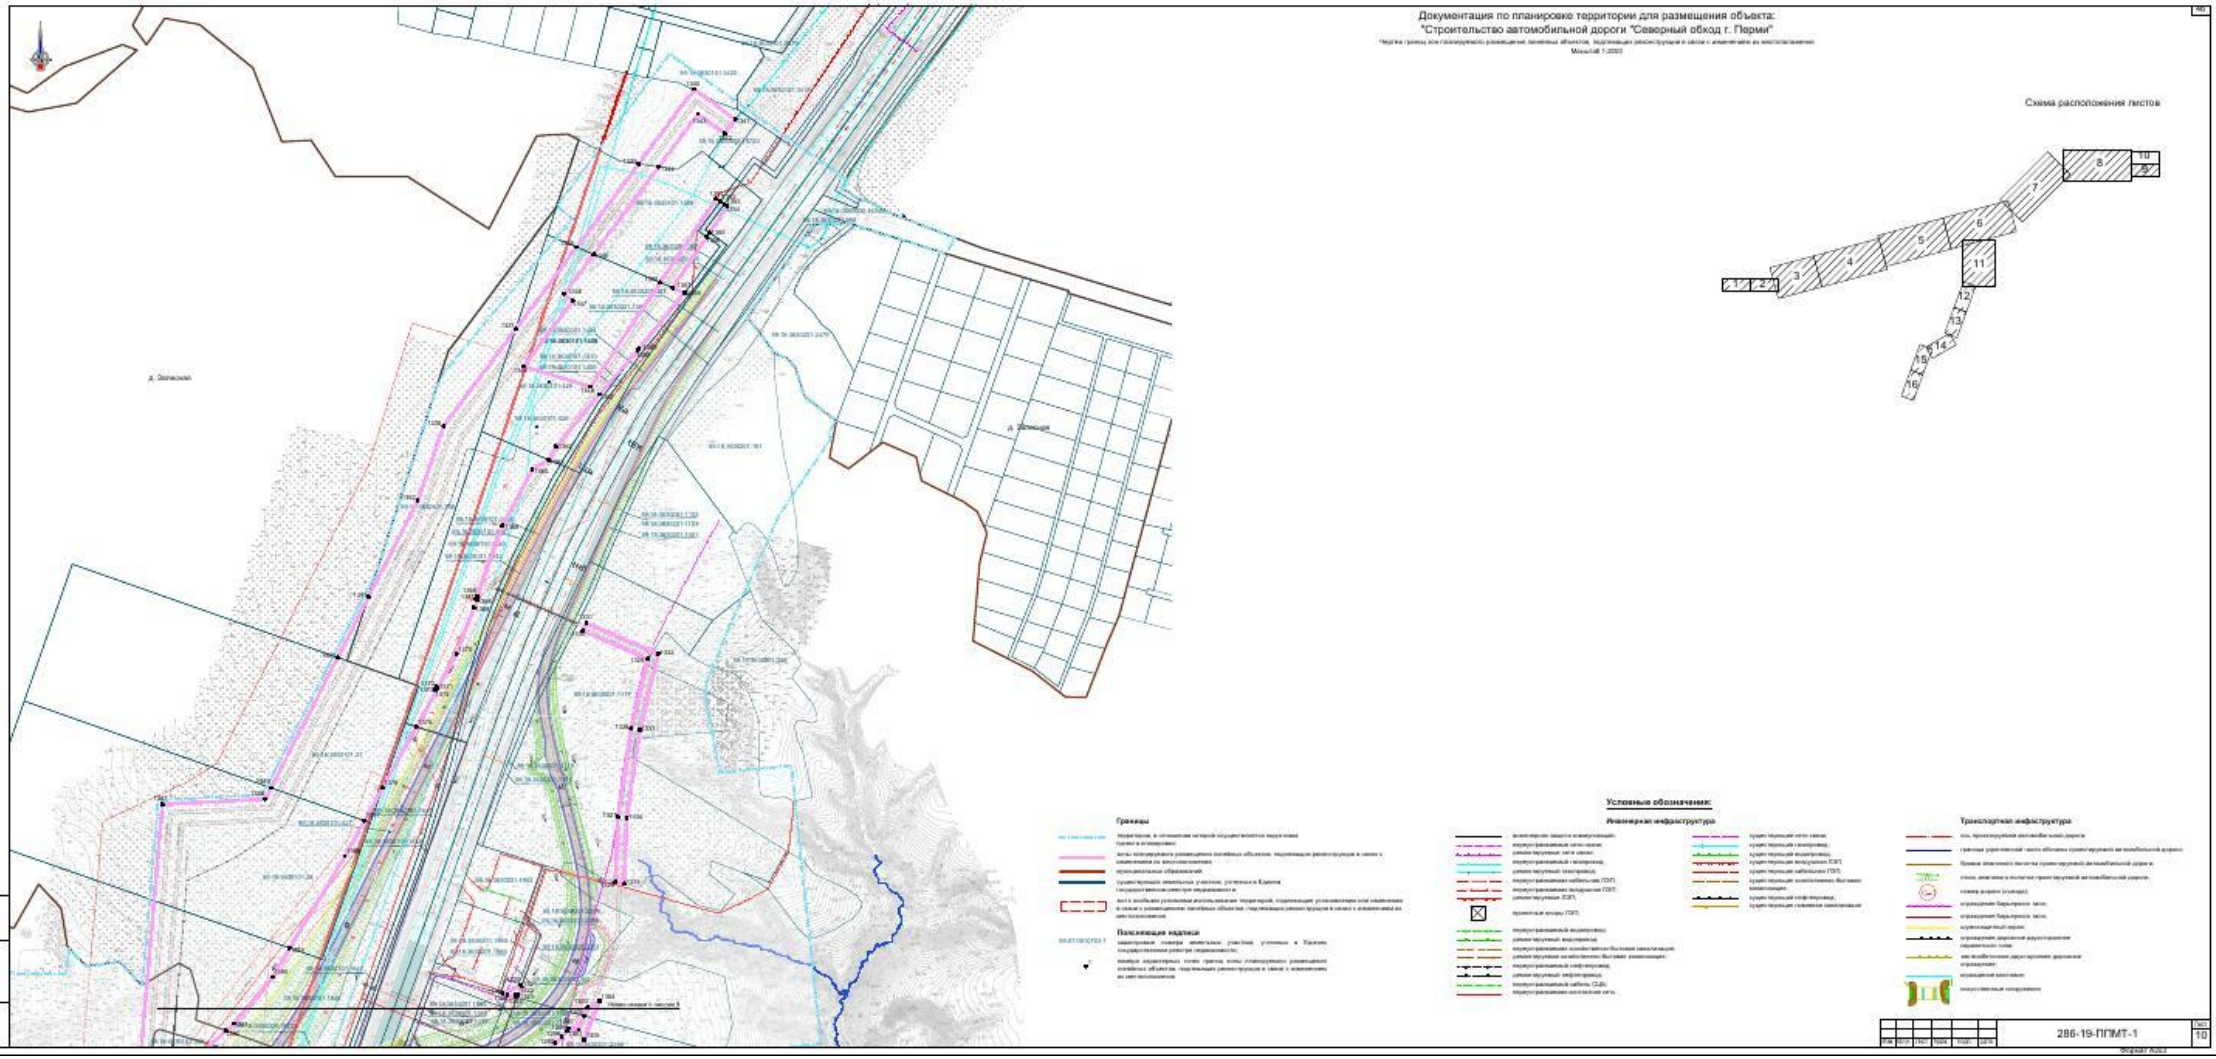

Документ создан в электронной форме. № 31-02-1-4-682 от 13.05.2021. Исполнитель:Сибикина Дарья Александровна
Страница 50 из 409. Страница создана: 11.05.2021 16:34

Документация по планировке территории для размещения объекта: "Строительство автомобильной дороги "Северный обход г. Перми"

Чертеж границ зон планируемого размещения линейных объектов, подлежащих реконструкции в связи с изменением их местоположения

Масштаб 1:5000


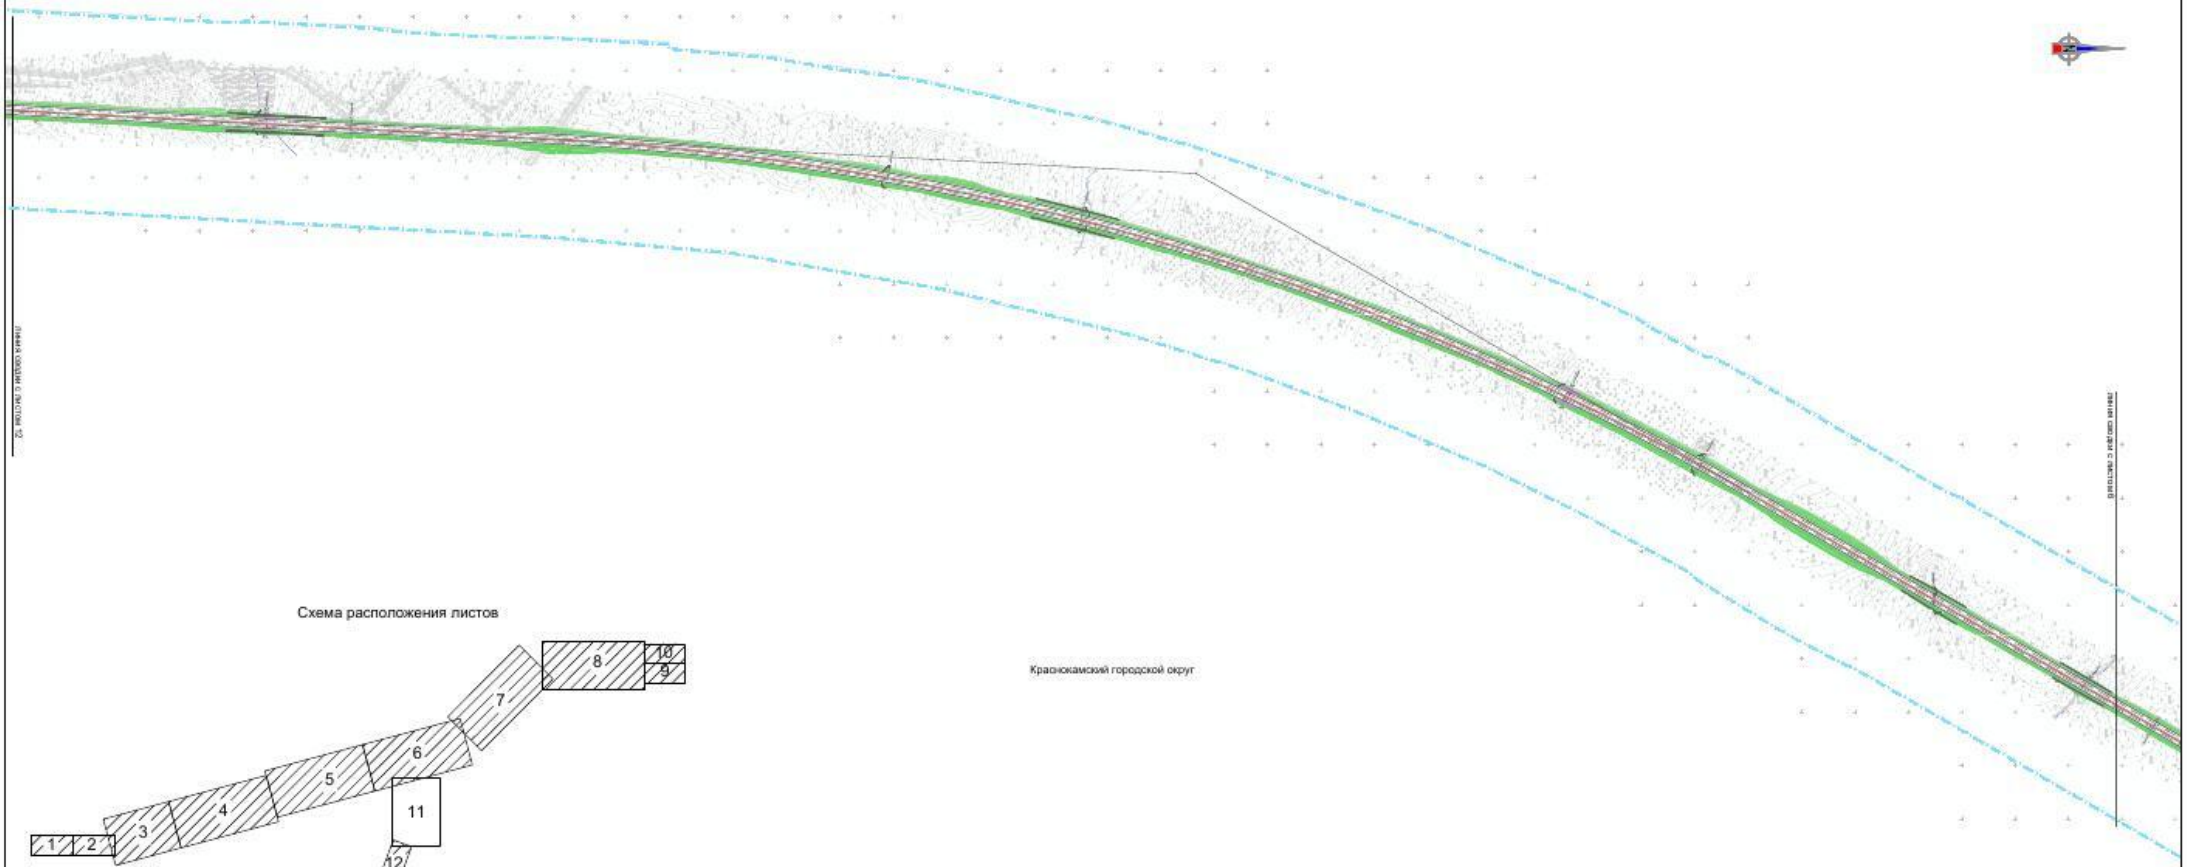


Схема расположения листов

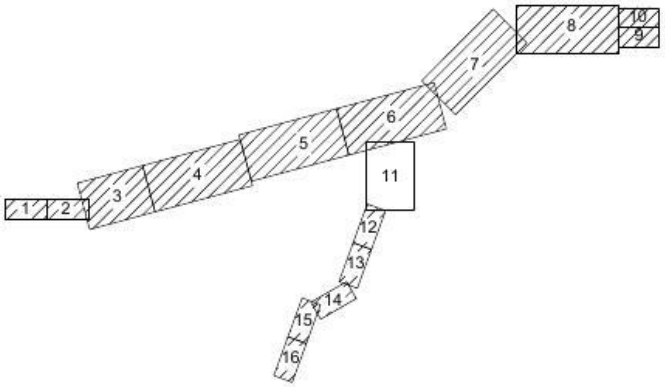

Условные обозначения:

Границы

территории, в отношении которой осуществляется подготовка проекта планировки;

зоны планируемого размещения линейных объектов, подлежащих реконструкции в связи с изменением их местоположения;

муниципальных образований;

существующих земельных участков, учтенных в Едином государственном реестре недвижимости;

зон с особыми условиями использования территорий, подлежащих установлению или изменению в связи с размещением линейных объектов, подлежащих реконструкции в связи с изменением их местоположения

Пояснящие надписи

59:07:0010703:1 — кадастровые номера земельных участков, учтенных в Едином государственном реестре недвижимости;

1 — номера характерных точек границ зоны планируемого размещения линейных объектов, подлежащих реконструкции в связи с изменением их местоположения

Инженерная инфраструктура

инженерная защита коммуникаций;

перпустраиваемые сети связи;

демонтируемые сети связи;

перпустраиваемый газопровод;

демонтируемый газопровод;

перпустраиваемая кабельная ЛЭП;

перпустраиваемая воздушная ЛЭП;

демонтируемые ЛЭП;

проектные опоры ЛЭП;

перпустраиваемый водопровод;

демонтируемый водопровод;

перпустраиваемая хозяйственно-бытовая канализация;

демонтируемая хозяйственно-бытовая канализация;

перпустраиваемый нефтепровод;

демонтируемый нефтепровод;

перпустраиваемая контактная сеть

существующие сети связи;

существующий газопровод;

существующий водопровод;

существующая воздушная ЛЭП;

существующая кабельная ЛЭП;

существующая хозяйственно-бытовая канализация;

существующий нефтепровод;

существующая ливневая канализация

Транспортная инфраструктура

ось проектируемой автомобильной дороги;

граница укрепленной части обочины проектируемой автомобильной дороги;

бровка земляного полотна проектируемой автомобильной дороги;

откос земляного полотна проектируемой автомобильной дороги;

(5) — номер дороги (съезда);

ограждение барьерного типа;

ограждение барьерного типа;

шумозащитный экран;

ограждение дорожное двухстороннее парапетного типа;

железобетонное двухстороннее дорожное ограждение;

ограждение мостовое;

искусственные сооружения

Документ создан в электронной форме. № 31-02-1-4-682 от 13.05.2021. Исполнитель: Сибикина Дарья Александровна
Страница 51 из 409. Страница создана: 11.05.2021 16:34


Изм.	Кол.уч.	Лист	Ндок.	Подп.	Дата	286-19-ППМТ-1

Формат А1

Документация по планировке территории для размещения объекта:
"Строительство автомобильной дороги "Северный обход г. Перми"

Чертеж границ зон планируемого размещения линейных объектов, подлежащих реконструкции в связи с изменением их местоположения

Масштаб 1:2000

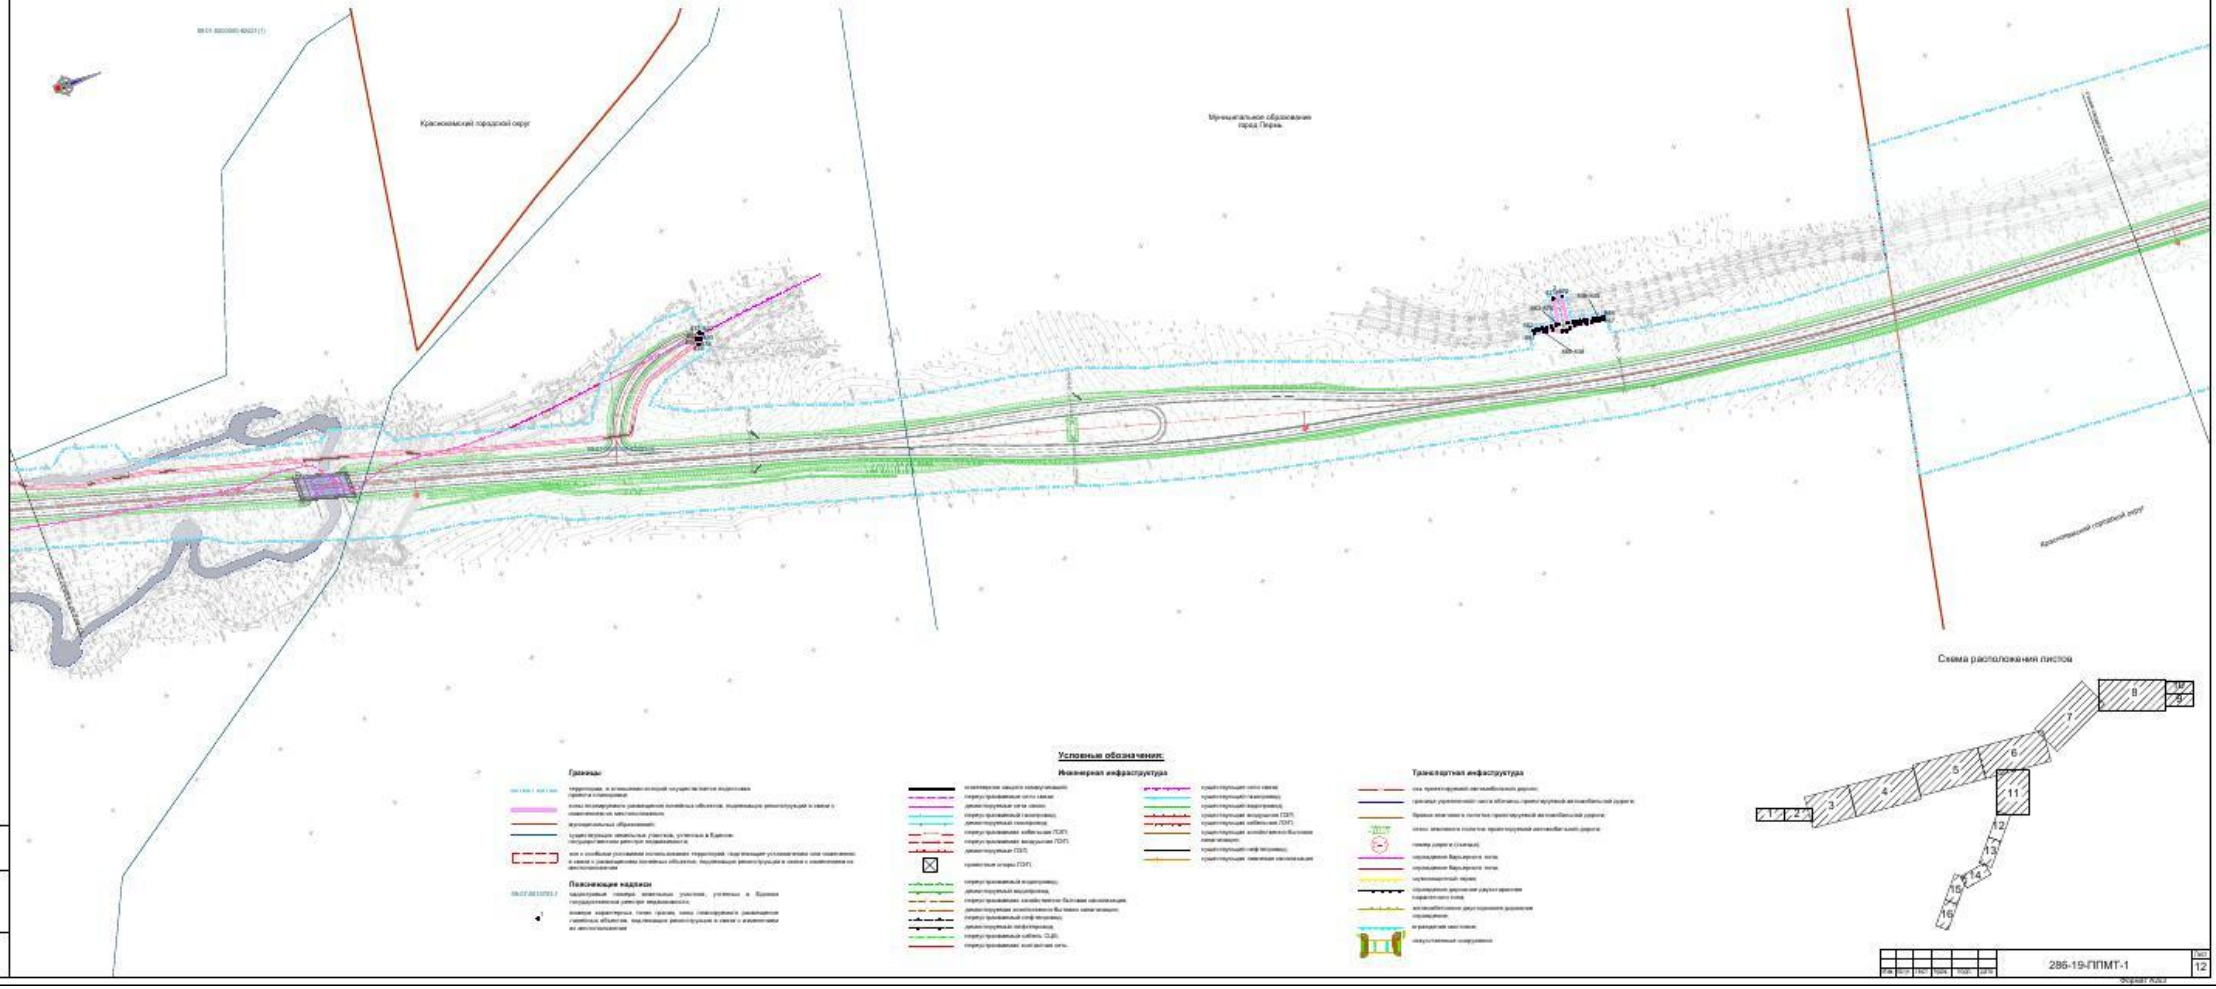

Условные обозначения:

Границы:

Инженерная инфраструктура

Транспортная инфраструктура

Схема расположения листов

286-19-ППМТ-1

Лист 12

Формат А2х3


Документ создан в электронной форме. № 31-02-1-4-682 от 13.05.2021. Исполнитель:Сибикина Дарья Александровна
Страница 52 из 409. Страница создана: 11.05.2021 16:34

Документация по планировке территории для размещения объекта:
"Строительство автомобильной дороги "Северный обход г. Перми"

Чертеж границ зон планируемого размещения линейных объектов, подлежащих реконструкции в связи с изменением их местоположения.
Масштаб 1:2000

Муниципальное образование
город Пермь

Схема расположения листов

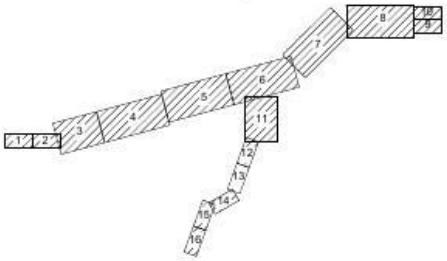

Условные обозначения:

Границы

Пояснительные надписи

Инженерная инфраструктура

Транспортная инфраструктура


					286-19-ППМТ-1	Лист 13
Изм.	Кол.	Лист	№ док.	Подп.	Дата	

Формат А2х3

Документ создан в электронной форме. № 31-02-1-4-682 от 13.05.2021. Исполнитель:Сибикина Дарья Александровна
Страница 53 из 409. Страница создана: 11.05.2021 16:34

Документация по планировке территории для размещения объекта:
"Строительство автомобильной дороги "Северный обход г. Перми"

Чертеж границ, зон планируемого размещения линейных объектов, подлежащих реконструкции в связи с изменением их местоположения
Масштаб 1:2000

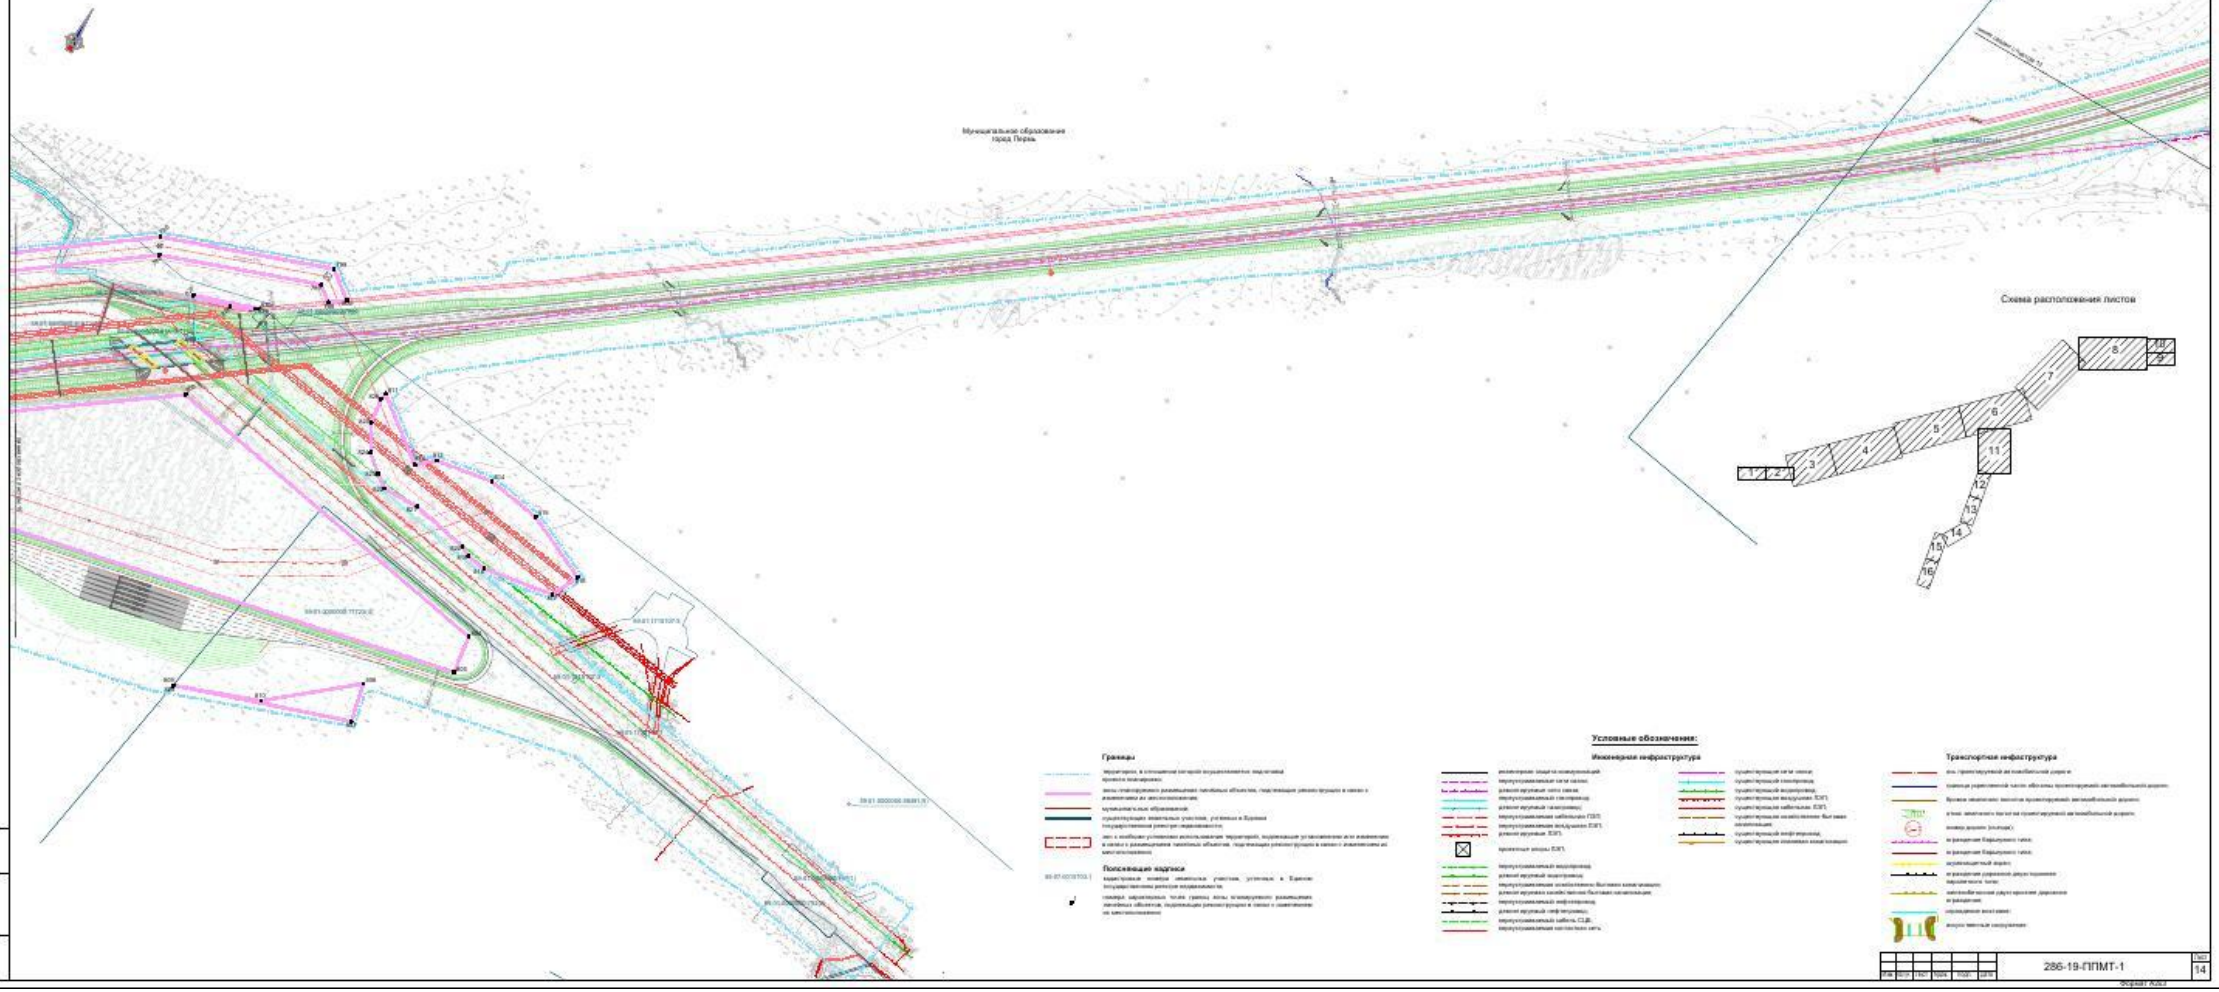

Условные обозначения:

Границы

Пояснительная надпись

Инженерная инфраструктура

Транспортная инфраструктура

286-19-ППМТ-1

Лист 14

Формат А2х3

Документ создан в электронной форме. № 31-02-1-4-682 от 13.05.2021. Исполнитель:Сибикина Дарья Александровна
Страница 54 из 409. Страница создана: 11.05.2021 16:34

Документация по планировке территории для размещения объекта:
"Строительство автомобильной дороги "Северный обход г. Перми"

Чертеж границ зон планируемого размещения линейных объектов, подлежащих реконструкции в связи с изменением их местоположения
Масштаб 1:2000


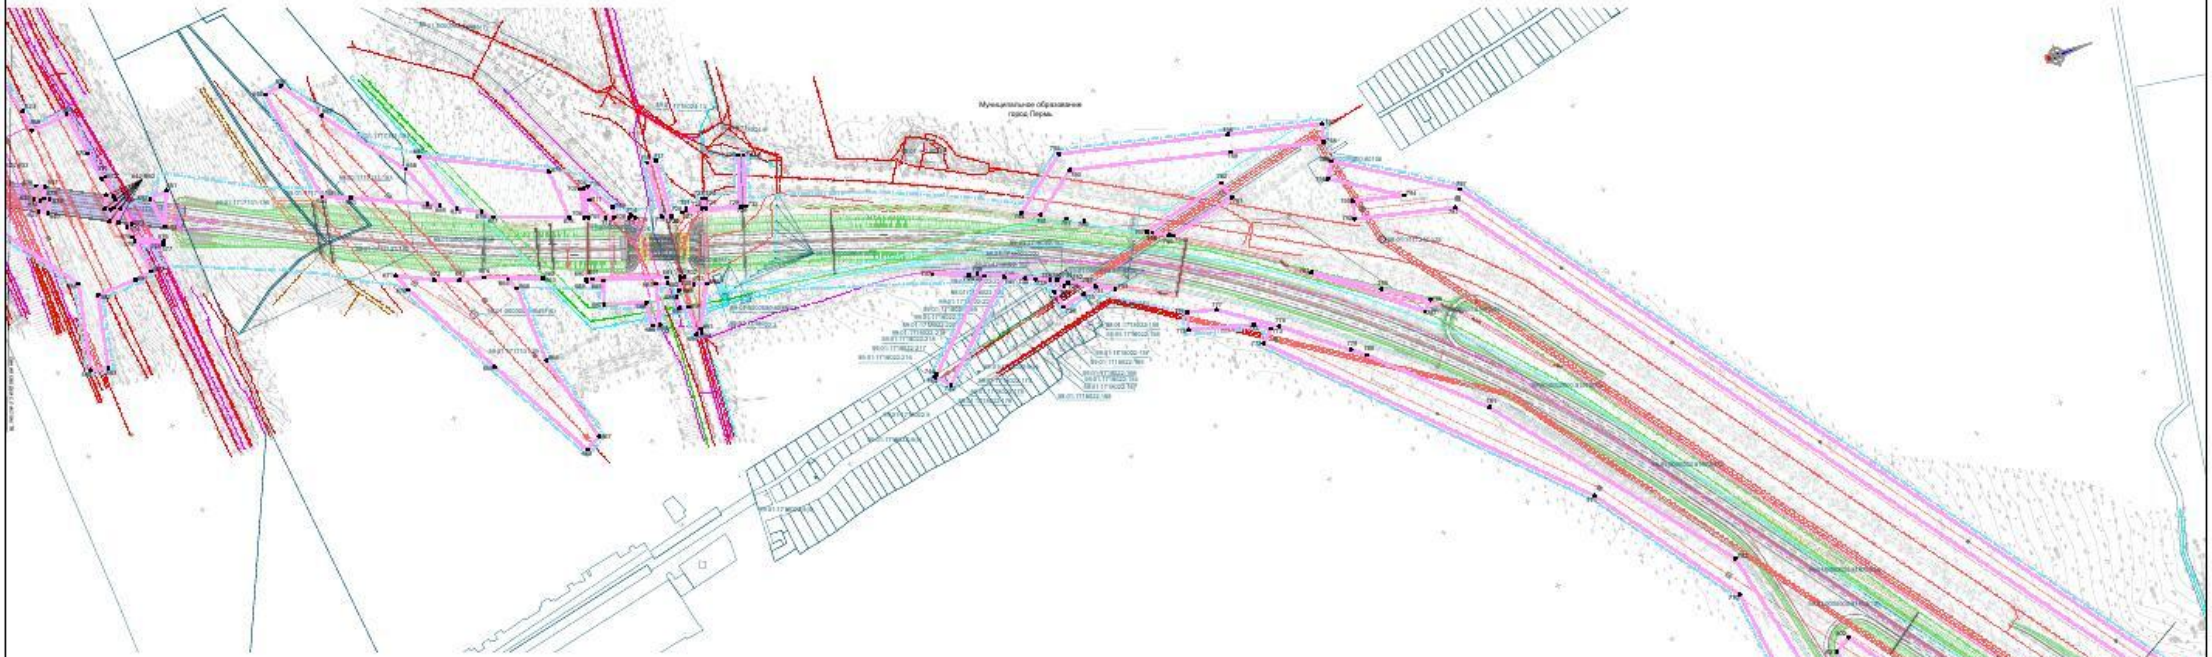


Схема расположения листов

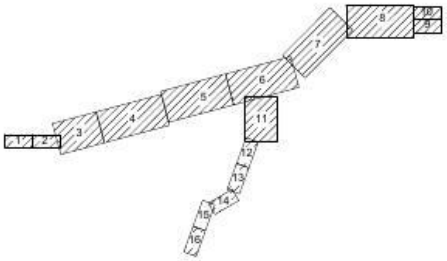

Условные обозначения:

Границы

Пояснящие надписи

Инженерная инфраструктура

Транспортная инфраструктура

Изм.	Кол.уч.	Лист	№док.	Подп.	Дата

286-19-ППМТ-1

Лист 15

Формат А2х3


Документ создан в электронной форме. № 31-02-1-4-682 от 13.05.2021. Исполнитель:Сибикина Дарья Александровна
Страница 55 из 409. Страница создана: 11.05.2021 16:34

Документация по планировке территории для размещения объекта:
"Строительство автомобильной дороги "Северный обход г. Перми"

Чертеж границ зон планируемого размещения линейных объектов, подлежащих реконструкции в связи с изменением их местоположения

Масштаб 1:2000

Схема расположения листов

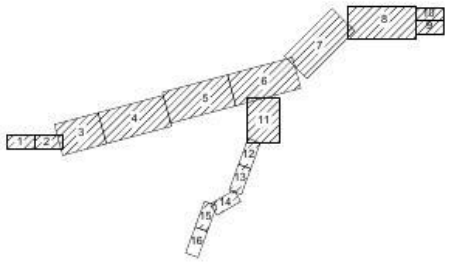

Муниципальное образование
город Пермь

Условные обозначения:

Границы

Подписывающие надписи

Инженерная инфраструктура

Транспортная инфраструктура

							286-19-ППМТ-1		Лист 16
Изм.	Кол.	Лист	№ докум.	Подп.	Дата				

Формат А2х3

Документ создан в электронной форме. № 31-02-1-4-682 от 13.05.2021. Исполнитель:Сибикина Дарья Александровна
Страница 56 из 409. Страница создана: 11.05.2021 16:34

РАЗДЕЛ 2. ПОЛОЖЕНИЕ О РАЗМЕЩЕНИИ ЛИНЕЙНЫХ ОБЪЕКТОВ.

1 НАИМЕНОВАНИЕ, ОСНОВНЫЕ ХАРАКТЕРИСТИКИ (КАТЕГОРИЯ, ПРОТЯЖЕННОСТЬ, ПРОЕКТНАЯ МОЩНОСТЬ, ПРОПУСКНАЯ СПОСОБНОСТЬ, ГРУЗОНАПРЯЖЕННОСТЬ, ИНТЕНСИВНОСТЬ ДВИЖЕНИЯ) И НАЗНАЧЕНИЕ ПЛАНИРУЕМЫХ ДЛЯ РАЗМЕЩЕНИЯ ЛИНЕЙНЫХ ОБЪЕКТОВ, А ТАКЖЕ ЛИНЕЙНЫХ ОБЪЕКТОВ, ПОДЛЕЖАЩИХ РЕКОНСТРУКЦИИ В СВЯЗИ С ИЗМЕНЕНИЕМ ИХ МЕСТОПОЛОЖЕНИЯ

Планируемые для размещения линейные объекты

Схемой территориального планирования Пермского края утвержденной постановлением Правительства Пермского края от 27 октября 2009 года N 780-п предусмотрено размещение объекта «Автомобильная дорога Северный обход г.Перми. Строительство».

В рамках разработки проекта планировки территории планируется к размещению следующие линейные объекты:

- автомобильная дорога «Северный обход г. Перми»;
- локальные очистные сооружения, канализационные насосные станции и дождевая канализация;
- наружное освещение;
- линии электроснабжения;
- сети связи.

1.1 Автомобильная дорога «Северный обход г. Перми»

Трасса Северного обхода состоит из трех участков:

Начало первого участка трассы Северного обхода – отмыкание от автомобильной дороги «Пермь – Березники», не доезжая 1 км до автомобильной дороги на п. Бобки. Конец первого участка – примыкание к автомобильной дороги «Пермь –Ильинский» в районе ПК278+68.

Начало второго участка трассы Северного обхода отмыкание от автомобильной дороги «Пермь –Ильинский» в районе ПК278+68. Конец второго участка трассы Северного обход – примыкание к автомобильной дороге М-7 «Волга», подъезд к Перми, 468-й километр.

Начало третьего участка трассы Северного обхода – отмыкание от автомобильной дороги «Пермь –Ильинский» в районе ПК278+68 –транспортная развязка на примыкании к автомобильной дороге М-7 «Волга» (ПК0+00 проектируемой трассы съезда 1 и ПК8+47.31 проектируемой трассы съезда 2).

Третий участок автомобильной дороги на ПК103+68 – ПК197+79,75 проходит в границе населенного пункта – г. Пермь (Дзержинский район, Кировский район).

Документ создан в электронной форме. № 31-02-1-4-682-01-13.05.2021. Исполнитель:Сибикина Дарья Александровна
Страница 57 из 409. Страница создана: 11.05.2021 16:34

По всей протяженности трасса имеет пересечения с существующими автомобильными дорогами такими как: автомобильная дорога М-7 «Волга», автомобильная дорога «Пермь – Ильинский», автомобильная дорога «Пермь – Ильинский» - Хохловка, автомобильная дорога «Пермь – Березники».

Проектируемая автомобильная дорога Северный обход г. Перми является дорогой общего пользования и имеет категорию IB с расчетной скоростью 100 км/ч. Количество полос – 4.

В границах населенных пунктов автомобильная дорога имеет категорию «Магистральная городская дорога 1-го класса».

Таблица 1.1. Технико-экономические характеристики основных элементов основного хода*

№ п/п	Характеристика	Основной ход
1	Категория дороги за границами населенных пунктов	IB
	Категория дороги в границах населенного пункта	магистральная городская дорога 1-го класса
2	Расчетная скорость за границами населенных пунктов	100
	Расчетная скорость в границах населенного пункта	110
3	Протяженность, м	53197,24
4	Количество полос движения, шт	4
5	Ширина полосы движения, м	3,75
6	Ширина обочины, м	2,25-3,75*
7	Наибольший продольный уклон, ‰	50

* - технико-экономические характеристики уточняются на стадии архитектурно-строительного проектирования

На участке ПК103+68 – ПК197+79,75 в связи с прохождением автомобильной дороги в границе населенного пункта техническая категория принята в соответствии с СП 42.13330.2016 – магистральная городская дорога 1-го класса с расчётной скоростью 110 км/ч.

Транспортный узел – примыкание основного хода Д-2 к автомобильной дороге М-7 «Волга» состоит из двух транспортных развязок ТР1 – транспортная развязка на примыкании к М-7 «Волга» и ТР 2 – транспортная развязка в районе Свердловской железной дороги.

Транспортная развязка ТР 1 представляет собой пересечение автомобильной дороги М-7 «Обход г. Краснокамск и проектируемой трассы Северного обхода.

По трассе Северного обхода в соответствии с категорией, в направлении к Свердловской железной дороге и обратно в направлении к М-7 предусмотрено непрерывное движение. Для этого в створе Северного обхода в направлении к Свердловской железной дороге запроектирован двухполосный правоповоротный съезд с устройством путепровода над автомобильной дорогой М-7. Длина проектируемого путепровода около 80 м. Движение в направлении от Краснокамска по автомобильной дороги М-7 к трассе Северного обхода осуществляется по однополосному правоповоротному съезду, радиусом 100 м.

Документ создан в электронной форме. № 31-02-14-682 от 13.05.2021. Исполнитель:Сибикина Дарья Александровна
Страница 58 из 409. Страница создана: 11.05.2021 16:34

Транспортная развязка ТР 2 представляет собой пересечение трассы Северного обхода со Свердловской железной дорогой, с устройством путепровода через ж.д. длиной 230 метров.

Для сохранения связи между деревней Новая Ивановка и поселком городского типа Оверята предусмотрено устройство двухполосного съезда, проходящего под путепроводом через железную дорогу. При этом обеспечивается возможность сохранения АЗС «МТМ». С данного съезда возможен выход на трассу Северного обхода в сторону деревни Глушата. Существующая развязка в районе пересечения автомобильной дороги М-7 и дороги от д. Новая Ивановка не затрагивается.

Основные технико-экономические характеристики транспортной развязки ТР1 приведены в таблице 1.2.

Таблица 1.2. Технико-экономические характеристики основных элементов транспортной развязки ТР1

№ п/п	Характеристика	Значение			
		Участок реконструкции а.д. М-7 «Волга»	С-1	С-2	С-3
1	Категория дороги	II	Правопоротный съезд	Правопоротный съезд	Правопоротный съезд
2	Расчетная скорость	120	80	60	60
3	Протяженность, м	1937	595	719	521
4	Количество полос движения, шт	4	2	2	1
5	Ширина полосы движения, м	3,75	3,75	3,75	5,0
6	Ширина обочины, м	1,25-4,90	1,25-2,00	1,25-4,90	1,25-2,00
7	Общая конструктивная ширина поперечного профиля, м	28,85-31,15	12,75	12,35-17,05	10,25
8	Наименьший радиус кривых в плане, м	674	1000	150	150
9	Наибольший продольный уклон, ‰	10	12	40	7
10	Наименьший радиус выпуклой кривой, м	15000	5000	2500	5001
11	Наименьший радиус вогнутой кривой, м	8000	5002	1500	8000

Основные технико-экономические характеристики транспортной развязки ТР2 приведены в таблице 1.3.

Документ создан в электронной форме. № 31-02-14-682 от 13.05.2021. Исполнитель:Сибикина Дарья Александровна
Страница 59 из 409. Страница создана: 11.05.2021 16:34

Таблица 1.3. Технико-экономические характеристики основных элементов транспортной развязки ТР2

№ п/п	Характеристика	Значение			
		С-101	С-102	Д-21	Д-22
1	Категория дороги	Правопо-воротный съезд	Правопо-воротный съезд	Местная улица	Местная улица
2	Расчетная скорость	40	30	40	40
3	Протяженность, м	156,07	182,77	1674,44	118,14
4	Количество полос движения, шт	1	1	2	2
5	Ширина полосы движения, м	5,00	5,00	3,5	3,0
6	Ширина обочины, м	1,50-4,90	2,00-4,90	1,25-4,90	1,50
7	Общая конструктивная ширина поперечного профиля, м	13,60	13,90	15,90-14,65	10,60-13,70
8	Наименьший радиус кривых в плане, м	60	30	60	40
9	Наибольший продольный уклон, ‰	13	20	22	20
10	Наименьший радиус выпуклой кривой, м	2260	1064	2500	4000
11	Наименьший радиус вогнутой кривой, м	4158	1000	666	3000

Схема транспортной развязки на примыкании трассы Северного обхода к автомобильной дороге Д-3 от Красавинского моста до а.д. «Пермь – Ильинский» запроектирована в соответствии с СП 34.13330.2012, включенным в перечень нормативных документов, применяемых на обязательной основе по постановлению Правительства №1521.

Транспортная развязка ТР 3 представляет собой примыкание проектируемой трассы Северного обхода Д-2 к проектируемой дороге Д-3 от Красавинского моста до а.д. «Пермь – Ильинский». По трассе Северного обхода в соответствии с категорией, в направлении к а.д. «Пермь – Ильинский» и обратно в направлении к М-7 предусмотрено непрерывное движение. Для этого в створе трассы Северного обхода в направлении а.д. «Пермь – Ильинский» запроектирован двухполосный правоповоротный съезд С-4 с устройством путепровода над проектируемой дорогой Д-3. Длина проектируемого путепровода около 116 м. Движение в направлении от а.д «Пермь-Ильинский» к трассе Северного обхода Д-2 осуществляется по двухполосному правоповоротному съезду С-2.

Основные технико-экономические характеристики транспортной развязки ТР3 приведены в таблице 1.4.

Документ создан в электронной форме. № 81-02-14-682 от 13.05.2021. Исполнитель:Сибикина Дарья Александровна
Страница 60 из 409. Страница создана: 11.05.2021 16:34

Таблица 1.4. Технико-экономические характеристики основных элементов транспортной развязки ТР3

№ п/п	Характеристика	Значение	
		С-2	С-4
1	Категория дороги	Правоповоротный съезд	Правоповоротный съезд
2	Расчетная скорость	80	60
3	Протяженность, м	750	465
4	Количество полос движения, шт	2	2
5	Ширина полосы движения, м	3,75	3,75
6	Ширина обочины, м	1,25-2,00	1,25-2,00
7	Общая конструктивная ширина поперечного профиля, м	12,75	14,15-15,00
8	Наименьший радиус кривых в плане, м	1100	150
9	Наибольший продольный уклон, ‰	25	18
10	Наименьший радиус выпуклой кривой, м	11445	5000
11	Наименьший радиус вогнутой кривой, м	8000	7000

Транспортная развязка ТР 4 представляет собой пересечение автомобильной дороги «Пермь-Ильинский» и проектируемой трассы Северного обхода выполненное по типу «неполный клеверный лист».

По трассе Северного обхода в соответствии с категорией предусмотрено непрерывное движение. Автомобильная дорога «Северный обход г. Пермь» запроектирована в отметках земли по параметрам категории IB в соответствии требованиями СП 34.13330.2012. Для обеспечения транспортных связей и обеспечения непрерывного и безопасного движения транспортных средств в зоне транспортной развязки устраиваются переходно-скоростные полосы нормативной длины, запроектированные с учетом требований п. 6.38-6.43 СП 34.13330.2012.

Пересекаемая автомобильная дорога Пермь-Ильинский в зоне транспортной развязки запроектирована 2-м уровнем с устройством путепровода на 3 полосы движения протяженностью 85,28м. С учетом данных о перспективной интенсивности движения параметры автомобильной дороги соответствуют II категории. Дополнительная полоса движения на путепроводе выполняет роль совмещенной переходно-скоростной полосы для двух левоповоротных съездов.

В рамках данной развязки реализовано направленное движение по съездам в направлении:

– Правоповоротный съезд С-1 Северный обход Перми (М-7) – «Пермь-Ильинский» (Пермь);

Документ создан в электронной форме. № 81-02-14-682 от 13.05.2021. Исполнитель:Сибикина Дарья Александровна
Страница 61 из 409. Страница создана: 11.05.2021 16:34

- Правоповоротный съезд С-2 «Пермь-Ильинский» (Ильинский) - Северный обход Перми (М-7);
- Правоповоротный съезд С-4 «Пермь-Ильинский» (Пермь) - Северный обход Перми (а.д. «Пермь-Березняки»);
- Левоповоротный съезд С-3 Северный обход Перми (М-7) - «Пермь-Ильинский» (Ильинский);
- Левоповоротный съезд С-5 «Пермь-Ильинский» (Пермь) - Северный обход Перми (М-7);

Остальные направления движения ввиду незначительности траффика реализованы за счет близлежащих транспортных развязок и разворотных петель за пределами границ работ по транспортной развязке ТР4.

Основные технико-экономические характеристики транспортной развязки ТР3 приведены в таблице 1.5.

Таблица 1.5. Технико-экономическая характеристика реконструируемого участка дороги Д-2 (а/д Пермь-Ильинский) в границах транспортной развязки ТР4

№ п/п	Характеристика	Значение
		Дорога Д-2 (Пермь-Ильинский)
1	Категория дороги	II категория по СП 34.13330.2012
2	Расчетная скорость	120* по СП 34.13330.2012
3	Протяженность, м	1199
4	Количество полос движения, шт	2 (3)
5	Ширина полосы движения, м	3,75
7	Общая конструктивная ширина поперечного профиля, м	24,86-52,76
8	Наименьший радиус кривых в плане, м	20000
9	Наибольший продольный уклон, ‰	45
10	Наименьший радиус выпуклой кривой, м	10000
11	Наименьший радиус вогнутой кривой, м	4000

На пересечениях автодороги «Северный обход г. Перми» с дорогой «Пермь – Ильинский» – Хохловка на ПК 293+75 и ПК 319+99 устраиваются транспортные развязки (ТР5 и ТР6), которые являются единым транспортным узлом и обеспечивают сохранение существующих связей, а также связи с проектируемым Северным обходом (Д-1).

Транспортная развязка ТР 6 включает следующие элементы:

Документ создан в электронной форме. № 31-02-14-682 от 13.05.2021. Исполнитель:Сибикина Дарья Александровна
Страница 62 из 409. Страница создана: 11.05.2021 16:34

- путепровод на автодороге ««Пермь – Ильинский» – Хохловка»;
- петлевой левоповоротный съезд от автодороги ««Пермь – Ильинский» – Хохловка» к Северному обходу;
- правоповоротный съезд от автодороги ««Пермь – Ильинский» – Хохловка» (в направлении от Хохловки) к Северному обходу (в направлении к а/д Пермь-Березники);
- кольцевое пересечение на автодороге ««Пермь – Ильинский» – Хохловка» в районе примыкания подъезда к д. Глушата, которое является также разворотной петлей.

Развязка ТР5 представляет собой путепровод на автодороге ««Пермь – Ильинский» – Хохловка» через проектируемый Северный обход и правоповоротный съезд С-1 с Северного обхода на дорогу ««Пермь – Ильинский» – Хохловка» в направлении Краснокамск-Хохловка.

Количество съездов транспортного узла – 4 шт.

Для обеспечения всех транспортных связей, на транспортной развязке ТР6 предлагается устроить кольцевое пересечение в одном уровне.

Также предлагается устроить два правоповоротных съезда и один петлевой левоповоротный съезд.

Все связи обеспечены. Предусмотрено непрерывное движение по Северному обходу и по пересекаемой дороге.

Основные технико-экономические характеристики дорожной части проектируемого объекта приведены в таблицах 1.6 и 1.7:

Таблица 1.6. Технико-экономическая характеристика пересекаемых дорог

№ п/п	Характеристика	Значение	
		Д-2	Д-3
1	Категория дороги	III	III
2	Расчетная скорость	80	80
3	Протяженность, м	870	1230
4	Количество полос движения, шт.	2+ПСП	2+ПСП
5	Ширина полосы движения, м	3.50	3.50
6	Ширина укрепленной части обочины	1.00	1.00
7	Ширина обочины	2.50	2.50
8	Ширина земляного полотна, м	12-16	12-19
9	Наименьший радиус кривых в плане, м	2010	300

Документ создан в электронной форме. № 31-02-14-682 от 13.05.2021. Исполнитель:Сибикина Дарья Александровна
Страница 63 из 409. Страница создана: 11.05.2021 16:34

10	Наибольший продольный уклон, ‰	40	44.46
11	Наименьший радиус выпуклой кривой, м	5000	5000
12	Наименьший радиус вогнутой кривой, м	2000	3000

Таблица 1.7. Технико-экономическая характеристика съездов транспортных развязок

№ п/п	Характеристика	Значение			
		С-1	С-2	С-3	С-4
1	Категория дороги	Прапвоповоротный съезд	Петлевой левоповоротный	Съезд к д.Глушата	Правоповоротный съезд
2	Расчетная скорость	60	40	60	60
3	Протяженность, м	508.67	392.02	120.0	373.87
4	Количество полос движения, шт	1	1	2	1
5	Ширина полосы движения, м	5.0	5.5	3.0	5.5
6	Ширина укрепленной части обочины	1.0	1.0	0.5	1.0
7	Ширина обочины	3.0	3.0	2.0	3.0
8	Ширина земляного полотна, м	11.0	11.50	10.0	11.0
9	Наименьший радиус кривых в плане, м	150	70	-	150
10	Наибольший продольный уклон, ‰	20.47	29.55	28.36	42.35
11	Наименьший радиус выпуклой кривой, м	5000	3200	5000	2500
12	Наименьший радиус вогнутой кривой, м	2500	1500	2500	1500

Транспортная развязка ТР7 на примыкании Северного обхода г. Перми к автомобильной дороге «Пермь – Березники». Автомобильная дорога «Пермь – Березники» - дорога регионального значения, проходит по территориям Пермского, Добрянского, Усольского районов и города Березники.

На данный момент существующая дорога является важным объектом социального и хозяйственного значения и соединяет краевой центр с севером Пермского края. Строительство Северного обхода позволит соединить автомобильные дороги «Пермь – Березники» и автомобильную дорогу «обход г. Краснокамск» М-7, также позволит сократить перепробег транспорта по существующим обходам в 2 раза.

Документ создан в электронной форме. № 81-02-14-682 от 13.05.2021. Исполнитель:Сибикина Дарья Александровна
Страница 64 из 409. Страница создана: 11.05.2021 16:34

Проектируемая развязка находится на территории Краснослудского сельского поселения Добрянского городского округа Пермского края.

На участке проектирования автодорога «Пермь-Березники» имеет 4 полосы движения, разделительную полосу и переходно-скоростные полосы (ПСП) на съездах. Участок дороги протяжением 600 м имеет раздельные проезжие части в каждом направлении с устройством разворотной петли.

Существующие параметры участка дороги:

- Категория - II;
- Количество полос движения – 4-5 (с учетом ПСП);
- Ширина полос движения – 3-3.5 м;
- Разделительная полоса – 2.7 м
- Ширина проезжей части – 23.0-23.5м
- Ширина раздельных проезжих частей – 9.0 -12.5м;
- Разворотная петля радиусом – 14 м (по кромке);
- Ширина обочины – 2.0 -3.5 м.

Место примыкания Северного обхода к автодороге Пермь-Березники определено выбором створа мостового перехода.

Основные технико-экономические характеристики ТР 7 приведены в таблице 1.8:

Таблица 1.8. Технико-экономическая характеристика основных элементов проектируемого объекта

№ п/п	Характеристика	Съезд С-1	Съезд С-2
1	Категория дороги	левоповоротный	правоповоротный
2	Расчетная скорость	50	60
3	Протяженность, м	1249.51	1198.46
4	Количество полос движения, шт	2	2
5	Ширина полосы движения, м	3.75+ ушир.	3.75+ушир.
6	Укрепленная полоса обочины	1.0	1.0
7	Ширина обочины	3.0-8.6	3.0-7.6
8	Общая конструктивная ширина поперечного профиля, м	14.5-22.0	18.1-19.1
9	Общая конструктивная ширина поперечного профиля на совмещенном участке, м	34.0	
10	Наименьший радиус кривых в плане, м	150	300

Документ создан в электронной форме. № 31-02-14-682 от 13.05.2021. Исполнитель:Сибикина Дарья Александровна
Страница 65 из 409. Страница создана: 11.05.2021 16:34

№ п/п	Характеристика	Съезд С-1	Съезд С-2
11	Наибольший продольный уклон, ‰	45.0	45.0
12	Наименьший радиус выпуклой кривой,м	5000	7000
13	Наименьший радиус вогнутой кривой, м	5000	-
14	Поперечный уклон, ‰	30/40 (на виражах)	20/40(на виражах)

Транспортная развязка на пересечении с ул. Якутской запроектирована по индивидуальному типу.

Пересекающиеся автомобильные дороги на участке строительства транспортной развязки имеют следующие категории в соответствии с п. 11.4 СП 42.133330.2016:

- проектируемая а.д. «Северный обход г. Перми» – магистральная городская дорога 1-го класса;
- ул. Якутская – магистральная улица общегородского значения 2-го класса

Основные технико-экономические показатели представлены в таблице 1.9.

Таблица 1.9 - Основные технико-экономические показатели транспортной развязка на пересечении с ул. Якутской

Наименование показателей	Значение показателей
Категории пересекающихся дорог:	
– а.д. «Северный обход г. Перми»	Магистральная городская дорога 1-го класса
– ул. Якутская	Магистральная улица общегородского значения 2-го класса
Расчетные скорости, км/ч:	
– а.д. «Северный обход г. Перми»	110
– ул. Якутская	70
– Съезды 1,2,3	30
Число полос движения:	
– Съезд 1, Съезд 3	1
– Съезд 2	2
Протяженность участка, км:	
– Съезд 1	0,30936
– Съезд 2	1,18992
– Съезд 3	0,23290
Ширина земляного полотна, м	
– Съезд 1, Съезд 3	8,5
– Съезд 2	11,00
Ширина проезжей части, м	
– Съезд 1, Съезд 3	4,5
– Съезд 2	2x3,5
Ширина обочины, м:	
– Съезды 1, 2, 3	2,00

Документ создан в электронной форме. № 31-02-1-4-682-01-13.05.2021. Исполнитель:Сибикина Дарья Александровна
Страница 66 из 409. Страница создана: 11.05.2021 16:34

Транспортная развязка на примыкании к автомобильной дороге «Западный обход г. Перми» запроектирована по индивидуальному типу.

Пересекающиеся автомобильные дороги на участке строительства транспортной развязки имеют следующие категории в соответствии с п. 11.4 СП 42.133330.2016:

- проектируемая а.д. «Северный обход г. Перми» – магистральная городская дорога 1-го класса;
- а.д. М-7 «Волга» - магистральная городская дорога 1-го класса;
- ул. Промучасток - улицы и дороги местного значения: улицы и дороги в производственных зонах.

Основные технико-экономические показатели представлены в таблице 1.10.

Таблица 1.10 - Основные технико-экономические показатели

Наименование показателей	Значение показателей
Категории пересекающихся дорог:	
– а.д. «Северный обход г. Перми»	Магистральная городская дорога 1-го класса
– а.д. М-7 «Волга»	магистральная городская дорога 1-го класса
– ул. Промучасток	улицы и дороги местного значения: улицы и дороги в производственных зонах
Расчетные скорости, км/ч:	
– а.д. «Северный обход г. Перми»	110
– а.д. М-7 «Волга»	110
– Съезд 1,2,3	40
– ул. Промучасток	50
Число полос движения:	
– Съезд 1, Съезд 2	2
– Съезд 3	1
– ул. Промучасток	2
Протяженность участка, км:	
– Съезд 1	0,96870
– Съезд 2	0,84731
– Съезд 3	0,61688
– ул. Промучасток	0,60627
Ширина земляного полотна, м	
– Съезд 1, Съезд 2	11,00
– Съезд 3	8,50
– ул. Промучасток	12,35
Ширина проезжей части, м	
– Съезд 1, Съезд 2	2x3,5
– Съезд 3	4,5
– ул. Промучасток	7,00
Ширина обочины, м:	
– Съезд 1, Съезд 2	2,00
– Съезд 3	2,00

Документ создан в электронной форме. № 31-02-14-682 от 13.05.2021. Исполнитель:Сибикина Дарья Александровна
Страница 67 из 409. Страница создана: 11.05.2021 16:34

Наименование показателей	Значение показателей
– ул. Промучасток	2,50

Технико-экономические показатели и характеристики подлежат уточнению при архитектурно-строительном проектировании.

1.1.1 Интенсивности

Допущения в части изменения социально-экономических параметров и изменения параметров улично-дорожной сети (реконструкция существующих и строительство новых объектов) определялись на основе документов стратегического и территориального планирования муниципальных образований, входящих в зону моделирования. Для расчета были использованы материалы Генеральных планов г. Перми, Краснокамского городского округа, Добрянского городского округа, а также муниципальных образований Пермского муниципального района, Схемы территориального планирования Пермского края.

Для расчета перспективных социально-экономических показателей по транспортным районам были проанализированы проекты планировок территорий, утвержденные на настоящий момент, перечень инвестиционных проектов Пермского края, представленный Заказчиком, а также перечень текущих объектов нового строительства жилого, общественно-делового и производственного назначения.

На расчетный горизонт 2025, 2035, 2045 и 2055 гг. были рассчитаны следующие показатели:

- население;
- занятое население;
- количество дошкольников/школьников;
- количество студентов;
- места в детских садах/школах;
- места в ВУЗах и средних специальных учебных заведениях;
- места труда, в том числе в сфере услуг.

Расчет перспективных показателей выполнялся для двух сценариев: базового и консервативного, базирующихся на прогнозе социально-экономического развития Российской Федерации на среднесрочную перспективу (до 2024 года), учитывающего параметры реализации национальных проектов, а также прогнозе социально-экономического развития России на долгосрочную перспективу (до 2036 года).

Также были рассмотрены различные сценарии строительства объекта:

– строительство объекта по этапам;
– выделение очередей строительства;
– эксплуатация на платной и бесплатной основе;
– с учетом платности Чусовского моста.

Документ создан в электронной форме. № 31-02-14-682 от 13.05.2021. Исполнитель:Сибикина Дарья Александровна
Страница 68 из 409. Страница создана: 11.05.2021 16:34

В соответствии с Протоколом №1 Министерства транспорта Пермского края от 15.05.2020 «О рассмотрении основных проектных решений строительства автомобильной дороги Северный обход г. Перми, включая схемы транспортных развязок, искусственные сооружения, необходимость выделения этапов строительства, интенсивности движения транспорта с учетом взимания платы за проезд и без взимания платы за проезд» при реализации проекта» были приняты следующие решения:

1. В проектной документации предусмотреть выделение этапов строительства:

Этап 1 - автодорога Пермь -Березники - автодорога Пермь - Ильинский;

Этап 2 -автодорога «М-7» - примыкание к автодороге Этапа 3;

Этап 3 - автодорога Пермь -Ильинский - примыкание к Западному обходу г. Перми в районе Красавинского моста.

2. Для каждого этапа предусмотреть поэтапное достижение параметров автодороги с выделением очередей строительства (подъэтапов), предусматривающих сначала строительства 2-х полосной дороги 1 + 1 (по одной полосе в каждом направлении);

3. Строительство транспортных развязок:

Этап 1 (а.д. Пермь -Березники - а.д. Пермь -Ильинский):

- транспортная развязка ТР7 на а.д. Пермь-Березники - на полное развитие;
- пересечения местных дорог ТР5 и ТРб - на полное развитие;
- транспортная развязка на Пермь-Ильинский ТР4 усеченный клеверный лист - на полное развитие;

Этап 2 (а.д. от М-7 до примыкания к этапу 3):

- транспортная развязка ТРЗ на примыкании этапа 2 к этапу 3 - на полное развитие; путепровод через СЖД и др. ИССО - на 2 полосы движения;
- транспортный узел от примыкания к М-7 до путепровода через СЖД - на
- полное развитие;

Этап 3 (а.д. «Красавинский мост» - автодорога «Пермь-Ильинский»):

- путепроводы через СЖД, через ул. Ветлужская, через ул. Якутская в составе транспортной развязки ТР8 -под 2 полосы движения;
- развязка ТР9 от СЖД до Красавинского моста - на полное развитие.

Далее приведены данные по перспективным интенсивностям движения и составу транспортного потока для утвержденного сценария реализации объекта на расчетный 2045 г:

- Расчетная картограмма интенсивности транспортных потоков - рисунок 2.1;
- Усредненный состав транспортного потока по этапам - таблица 2.2;

Документ создан в электронной форме. № 31-02-1-4-682-01-13.05.2021. Исполнитель:Сибикина Дарья Александровна
Страница 69 из 409. Страница создана: 11.05.2021 16:34

- Перспективные интенсивности движения по основному ходу северного обхода г. Перми по трем этапам - таблица 2.2;

Перспективные интенсивности движения на основных направлениях - рисунок 2.2.

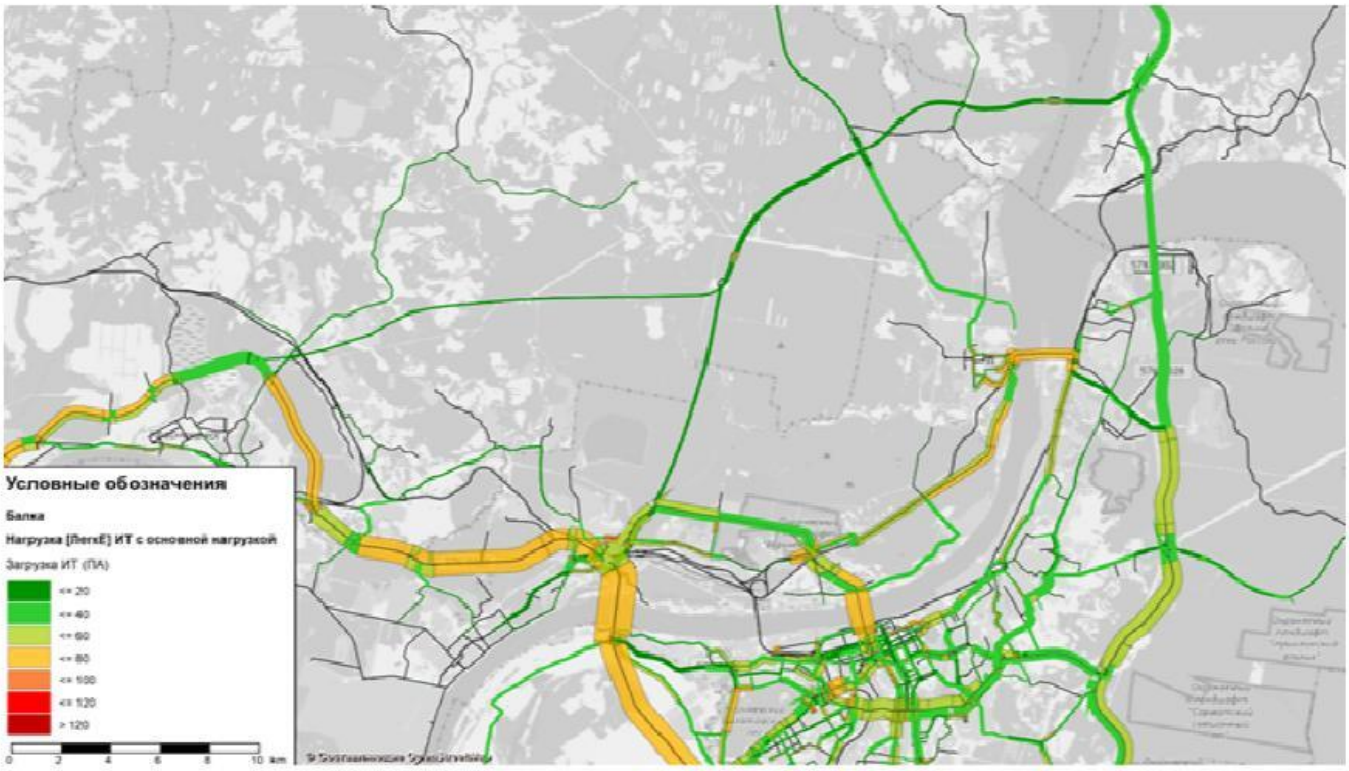


Рисунок 2.1 – Расчетная картограмма интенсивности транспортных потоков на 2045 г.

Таблица 2.1. Состав транспортного потока по этапам реализации на расчетный 2045

№ п/п	Этап / Участок	Категория ТС	Состав потока, %
1	1 этап / Пересечение с а/д Пермь-Березники - Пересечение с а/д Хохловка-Глушаты	Легк. а/м	57,63
		Груз а/м до 2т	23,16
		Груз а/м 2-8 т	4,80
		Груз а/м более 8т	14,41
		Автобусы	0,00
		Сумма	100,00
2	1 этап / Пересечение с а/д Хохловка-Глушаты - Пересечение с а/д на Ильинский	Легк. а/м	35,34
		Груз а/м до 2т	32,90
		Груз а/м 2-8 т	7,76
		Груз а/м более 8т	24,00
		Автобусы	0,00
		Сумма	100,00
3	2 этап / Развязка (1,2,3 этапы) - Пересечение с Транссибом	Легк. а/м	68,87
		Груз а/м до 2т	3,09
		Груз а/м 2-8 т	4,12
		Груз а/м более 8т	23,92
		Автобусы	0,00
		Сумма	100,00

Документ создан в электронной форме. № 81-02-1-4-682-01-13.05.2021. Исполнитель:Сибикина Дарья Александровна
Страница 70 из 409. Страница создана: 11.05.2021 16:34

№ п/п	Этап / Участок	Категория ТС	Состав потока, %
4	2 этап / Пересечение с Транссибом - Примыкание к М-7	Легк. а/м	58,17
		Груз а/м до 2т	3,72
		Груз а/м 2-8 т	5,45
		Груз а/м более 8т	32,66
		Автобусы	0,00
		Сумма	100,00
5	3 этап / Пересечение с а/д на Ильинский - Развязка (1,2,3 этапы)	Легк. а/м	80,48
		Груз а/м до 2т	6,96
		Груз а/м 2-8 т	2,84
		Груз а/м более 8т	9,72
		Автобусы	0,00
		Сумма	100,00
6	3 этап / Развязка (1,2,3 этапы) - Пересечение с Якутской ул.	Легк. а/м	86,75
		Груз а/м до 2т	8,90
		Груз а/м 2-8 т	2,07
		Груз а/м более 8т	2,28
		Автобусы	0,00
		Сумма	100,00
7	3 этап / Пересечение с Якутской ул. - Пересечение с Западным обходом	Легк. а/м	90,94
		Груз а/м до 2т	5,32
		Груз а/м 2-8 т	1,68
		Груз а/м более 8т	2,06
		Автобусы	0,00
		Сумма	100,00

При приведении интенсивности движения различных транспортных средств к легковому автомобилю использовались коэффициенты приведения согласно таблице 4.2 СП 34.13330.2012 Автомобильные дороги.

Таблица 2.2. Перспективные интенсивности движения по основному ходу Северного обхода г. Перми на 2045 год

№ п/п	Этап / Участок	Направление	Суточная интенсивность, физ авт/час	Суточная интенсивность, прив. ед/час
1	1 этап / Пересечение с а/д Пермь-Березники - Пересечение с а/д Хохловка-Глушаты	По направлению от М-7	3200	3200
			1439	2159
			292	584
			936	2527
			5867	**8470**
		По направлению к М-7	4057	4057
			1456	2183
			309	619
			860	2321
			6682	**9180**
2	1 этап / Пересечение с а/д Хохловка-Глушаты - Пересечение с а/д на Ильинский	По направлению от М-7	1136	1136
			887	1330
			279	558
			917	2475
			3219	**5500**
		По направлению к М-7	1445	1445
			1533	2299
			285	569

Документ создан в электронной форме. № 81-02-1-4-682-01-13.05.2021. Исполнитель:Сибикина Дарья Александровна
Страница 71 из 409. Страница создана: 11.05.2021 16:34

№ п/п	Этап / Участок	Направление	Суточная интенсивность, физ авт/час	Суточная интенсивность, прив. ед/час
			821	2217
			4083	**6530**
3	2 этап /Развязка (1,2,3 этапы) - Пересечение с Транссибом	По направлению от М-7	1824	1824
			76	114
			109	217
			706	1905
			2714	**4060**
		По направлению к М-7	1859	1859
			90	134
			112	224
			571	1542
			2632	**3760**
4	2 этап / Пересечение с Транссибом - Примыкание к М-7	По направлению от М-7	1039	1039
			76	114
			108	217
			704	1900
			1927	**3270**
		По направлению к М-7	1149	1149
			64	97
			97	193
			526	1421
			1837	**2860**
5	3 этап / Пересечение с а/д на Ильинский - Развязка (1,2,3 этапы)	По направлению от М-7	6120	6120
			456	685
			197	394
			778	2101
			7552	**9300**
		По направлению к М-7	5959	5959
			592	887
			230	460
			679	1834
			7460	**9140**
6	3 этап / Развязка (1,2,3 этапы) - Пересечение с Якутской ул.	По направлению от М-7	4261	4261
			363	545
			81	162
			101	273
			4806	**5240**
		По направлению к М-7	4075	4075
			497	746
			119	238
			119	321
			4810	**5380**
7	3 этап / Пересечение с Якутской ул. - Пересечение с Западным обходом	По направлению от М-7	8372	8372
			373	560
			166	332
			124	336
			9036	**9600**
		По направлению к М-7	8824	8824
			631	946
			153	305
			265	714
			9872	**10790**

Документ создан в электронной форме. № 31-02-1-4-682-01-13.05.2021. Исполнитель:Сибикина Дарья Александровна
Страница 72 из 409. Страница создана: 11.05.2021 16:34

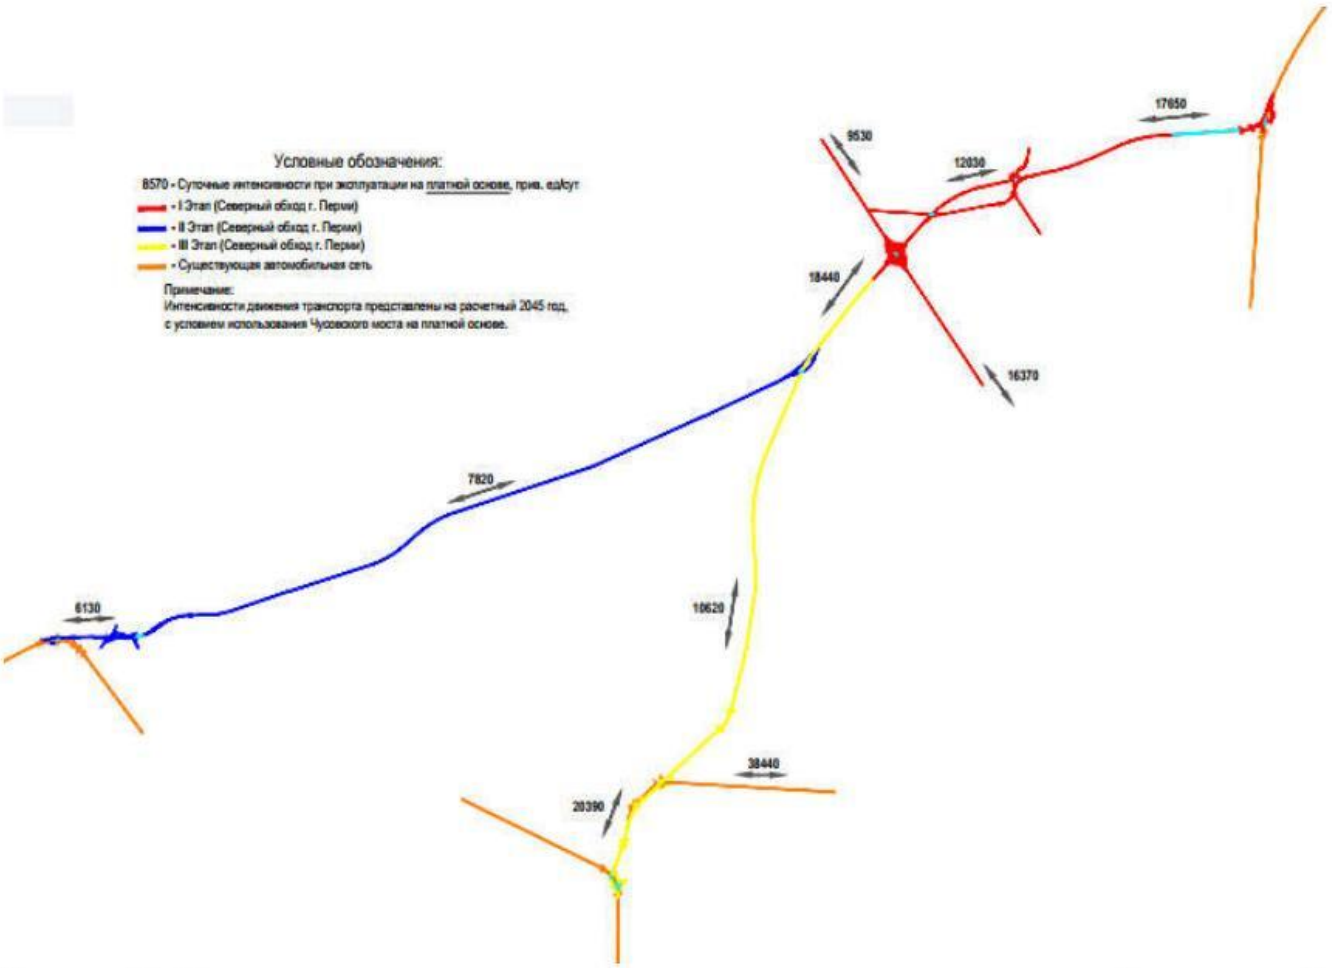


Рисунок 2.2 –Суточная интенсивность движения транспорта основных направлений на расчетный 2045 г.

1.2 Локальные очистные сооружения и канализационные насосные станции, дождевая канализация

Очистные сооружения дождевой канализации предназначены для очистки поверхностных стоков, образующихся с площади проезжей части проектируемого мостового перехода и подходов к нему, участков проектируемой дороги проходящей в границах зоны санитарной охраны Большекамского водозабора (ЗСО), а также площадок различного назначения.

Поверхностный сток с площади водосборного бассейна собирается системой водоотведения (закрытая сеть дождевой канализации) и отводится в самотечном и напорном режимах при помощи КНС за границу ЗСО на очистные сооружения.

Для очистки поверхностных стоков **на первом участке** трассы Северного обхода Перми предусматривается устройство двух локальных очистных сооружений накопительного типа, размещаемых на правом и левом берегах р. Камы, в районе транспортных развязок ТР-6 на ПК322+20 (Д-1) и ТР-7 на ПК395+90 (С-1), с устройством организованного водовыпуска в водные объекты.

Документ создан в электронной форме. № 31-02-1-4-682-01-13.05.2021. Исполнитель:Сибикина Дарья Александровна
Страница 73 из 409. Страница создана: 11.05.2021 16:34

Таблица 4.1 – Сводная таблица местоположения проектируемых очистных сооружений

Обозначение	Водные объекты	Населенные пункты	ПК
ЛОС-1	ручей	-	322+20
ЛОС-2	ручей	-	395+90

На участках трассы дороги проходящих в границах зоны санитарной охраны Большекамского водозабора (ЗСО), включающие левобережный и правобережный подходы мостового перехода, территории ПВП, а также площадок различного назначения, поверхностный сток с проезжей части собирается системой водоотведения (закрытая сеть дождевой канализации) и транспортируется в места расположения канализационных насосных станций и локальных очистных сооружений.

Отвод воды с проезжей части пролетного строения осуществляется по продольному и поперечному уклонам по поверхности проезжей части до водоотводного лотка, и далее по водоотводному лотку вдоль пролетного строения к водоотводным устройствам.

На участках трассы вне границ ЗСО, поверхностный сток с проезжей части сбрасывается за счет поперечного уклона равномерно на откосы насыпи.

На втором участке трассы Северного обхода Перми предусматривается устройство одиннадцати локальных очистных сооружений накопительного типа с устройством организованных водовыпусков очищенных стоков в водные объекты.

Расположение очистных сооружений принято исходя из особенности трассы проектируемой автомобильной дороги, проходящей в различных границах зон с особыми условиями использования территорий.

Очистные сооружения ЛОС-1, ЛОС-2, ЛОС-4…ЛОС-11 предназначены для очистки поверхностных стоков, образующихся с площади проезжей части пролетных строений и подходов к нему, строящихся в границах водоохранных зон (ВОЗ) существующих водных объектов.

Очистные сооружения ЛОС-3 предназначены для очистки поверхностных стоков, образующихся с площади проезжей части транспортной развязки ТР-2, пролетного строения и подходов к нему, строящихся в границах зоны санитарной охраны водозабора, а также участка трассы, проходящей в границах г. Краснокамска.

Поверхностный сток с площади водосборного бассейна собирается системой водоотведения (закрытая сеть дождевой канализации) и отводится в самотечном и напорном режимах при помощи КНС на очистные сооружения.

Документ создан в электронной форме. № 81-02-14-682 от 13.05.2021. Исполнитель:Сибикина Дарья Александровна
Страница 74 из 409. Страница создана: 11.05.2021 16:34

Таблица 4.2 – Сводная таблица местоположения проектируемых очистных сооружений

Обозначение	Водные объекты	Населенные пункты	ПК
ЛОС-1	р. Малая Ласьва	-	14+16
ЛОС-2		-	
ЛОС-3	Водозабор	г. Краснокамск	22+10
ЛОС-4	р. Услонная	-	85+92
ЛОС-5		-	
ЛОС-6	р. Ласьва	-	127+89
ЛОС-7		-	
ЛОС-8	р. Гайва	-	166+03
ЛОС-9		-	
ЛОС-10	р. Большая Сельская	-	220+56
ЛОС-11		-	

На участках автомобильной дороги проходящей в границах зоны санитарной охраны водозабора (ЗСО), водоохранных зон водных объектов (ВОЗ), проезжих частей транспортной развязки ТР-2, мостовых переходов и подходов к нему, поверхностный сток собирается системой водоотведения (закрытая сеть дождевой канализации) и транспортируется в места расположения локальных очистных сооружений.

Отвод воды с проезжей части пролетных строения осуществляется по продольному и поперечному уклонам по поверхности проезжей части до водоотводного лотка.

На участках трассы вне границ ЗСО, поверхностный сток с проезжей части сбрасывается за счет поперечного уклона равномерно на откосы насыпи.

На третьем участке трассы Северного обхода Перми предусматривается устройство шести локальных очистных сооружений с устройством организованных водовыпусков очищенных стоков в водные объекты.

Расположение очистных сооружений принято исходя из особенности трассы проектируемой автомобильной дороги, проходящей в различных границах зон с особыми условиями использования территорий. Для очистки дождевых стоков перед их сбросом в водный объект проектной документацией предусмотрено устройство шесть локальных комплексных очистных сооружений.

Таблица 4.3 – Сводная таблица местоположения проектируемых очистных сооружений

Обозначение	Водные объекты	Населенные пункты	ПК
ЛОС №1	р. Россоха		ПК11+47 справа
ЛОС №2	р. Россоха		ПК13+06 справа
ЛОС №3	р. Гайва	г. Пермь	ПК120+38 справа
ЛОС №4	р. Гайва	г. Пермь	ПК122+68 справа

Документ создан в электронной форме. № 31-02-14-682 от 13.05.2021. Исполнитель:Сибикина Дарья Александровна
Страница 75 из 409. Страница создана: 11.05.2021 16:34

Обозначение	Водные объекты	Населенные пункты	ПК
ЛОС №5	Ручей без названия	г. Пермь	ПК165+22 справа
ЛОС №6	Накопительная ёмкость	г. Пермь	участок №5

Для перекачки дождевых стоков и их подачи в очистные сооружения предусмотрено применение комплексных канализационных насосных станций.

Система дождевой канализации представлена в виде закрытой сети.

1.3 Наружное освещение

Наружное освещение предусмотрено на всем протяжении трассы.

Источниками электроснабжения основного хода проектируемой автомобильной дороги является новые трансформаторные подстанции с установкой новых пунктов питания (ШНО).

Категория надежности электроснабжения новых шкафов управления наружного освещения:

- в загородной части (категория IB) – III;
- в городской части (категория А1) – II.

Расстановка опор освещения и выбор светильников по трассе произведен в соответствии с СП 52.13330.2016 (СНиП 23-05-95*) и ГОСТ 54305-2011 из расчета освещенности автомобильной дороги соответствующей категории.

Управление наружным освещением предусмотрено в автоматическом режиме в зависимости от естественного освещения.

1.4 Линии электроснабжения

Согласно техническим условиям на присоединение к электрическим сетям для электроснабжения инфраструктуры Объекта, выданным МРСК Урала, предполагается установка трансформаторных подстанций с трансформаторами ТМГ-630/6/0,4 кВ (далее – ТП) с шагом 2 км по оси автомобильной дороги. Подключение проектируемых ТП планируется кабельными линиями на участке 1:

- в точке №1 – ПК-30 (260 кВт);
- в точке №2 – ПК-37 (500 кВт);
- в точке №3 – ПК-227 (500 кВт).

На участке 2:

- в точке №1 – ПК-280 (262 кВт);
- в точке №2 – ПК-363 (894 кВт);
- в точке №3 – ПК-398 (153 кВт).

На участке 3:

- в точке №1 – ПК-197 (262 кВт);
- в точке №2 – ПК-197 (894 кВт);
- в точке №3 – ПК-9 (153 кВт).

Документ создан в электронной форме. № 31-02-1-4-682-01-13.05.2021. Исполнитель:Сибикина Дарья Александровна
Страница 76 из 409. Страница создана: 11.05.2021 16:34

Прокладку КЛ предполагается выполнять в земле в траншее. Для защиты КЛ от механических повреждений требуется предусмотреть укладку плит для защиты кабеля, а при пересечении трассы с автомобильной дорогой, предусмотрена дополнительная защита из высокопрочных полиэтиленовых труб.

Потребители электроэнергии относятся к II и III категории надежности электроснабжения. Требования к надежности электроснабжения потребителей могут уточняться в соответствии с техническим заданием.

Напряжение сети потребителей – 220/380 В.

Для потребителей II категории надежности предусматривается ручное переключение на резерв. Для потребителей III категории надежности в аварийном режиме работы дополнительных мероприятий не предусматривается.

1.5 Сети связи

Сети связи предназначены для осуществления передачи данных между объектовым оборудованием и дежурно-диспетчерскими пунктами.

ВОЛС представляет из себя комплекс передачи данных (КПД), на основе оптического кабеля. КПД осуществляет передачу данных от систем транспортной в пункт управления обеспечения транспортной безопасности (ПУ ОТБ).

Боле подробно организация связи показана в графической части.

КПД включает в себя совокупность линейно-кабельных сооружений.

Режим функционирования сетей связи непрерывный, круглосуточный и круглогодичный.

Линейные объекты, подлежащие реконструкции в связи с изменением их местоположения

В рамках проекта планировки предусмотрена реконструкция следующих линейных объектов, в связи с изменением их местоположения:

сети связи;

сети газоснабжения;

магистральный газопровод-отвод к ГРС-10 «Гайва» от МГ «Ямбург-Тула 1, 2»;

магистральный нефтепровод «Каменный Лог-Пермь»;

магистральный нефтепровод «Северокамск – Пермь»;

сети электроснабжения;

сети водоснабжения и канализации.

Пропускная способность и мощность реконструируемых линейных объектов не изменяется.

1.1 Сети связи

В зону строительства автомобильной дороги «Северный обход г. Перми» попадают кабельные линии связи нескольких организаций.

ПАО «Ростелеком»

Документ создан в электронной форме. № 31-02-14-682 от 13.05.2021. Исполнитель:Сибикина Дарья Александровна
Страница 77 из 409. Страница создана: 11.05.2021 16:34

Пересечение с автодорогой в районе ПК282+20, ПК 293, со съездом пересекающей дороги на ПК320, ПК321+85, вдоль пересекающей автодороги в районе ПК 320, вдоль автодороги в районе ПК 395 кабеля, проложенного в грунте. Пересечение с автодорогой в районе ПК19+17 кабеля КСПП 1х4х0,9 проложенного в грунте.

Переустройство кабельной (телефонной) канализации из асбестоцементных труб d=100 мм (4 канала) ПАО «Ростелеком», попадающей в проектируемые откосы автомобильной дороги, в границы строительных и дорожных работ на ул.Якутская и ул. Ветлужская, и кабелей связи, проложенных в данной канализации;

Переустройство бронированного кабеля связи ПАО «Ростелеком», проложенного в грунте на пересечении с проектируемой а/д «Северный обход г. Перми» и попадающего в границы строительных и дорожных работ на ул.Якутская и ул. Ветлужская;

Защита кабельной (телефонной) канализации из асбестоцементных труб d=100 мм ПАО «Ростелеком», попадающей в границы строительных и дорожных работ съезда на ул.Промучасток;

Переустройство кабельной (телефонной) канализации из асбестоцементных труб d=100 мм ПАО «Ростелеком», попадающей в проектируемые откосы автомобильной дороги, в границы строительных и дорожных работ, под проезжую часть, проектируемые выемки (кюветы) автомобильной дороги и в границы строительства транспортной развязки в КТ и кабелей связи, проложенных в данной канализации;

Переустройство ВЛС ПАО «Ростелеком», подвешенной по опорам ВЛ-0,4кВ на пересечении с проектируемой а/д «Северный обход г. Перми» и попадающей в границы строительных и дорожных работ на ул.Якутская и ул. Ветлужская.

ООО «НПО «Импульс»

Пересечение с автодорогой вблизи ПК 393+70 кабеля 48 ОК проложенного в грунте.

Пересечение с автодорогой вблизи ПК 31, ПК47+82 кабеля 48 ОК проложенного в грунте.

Переустройство кабеля ВОЛС ООО «НПО «Импульс», проложенного в грунте на пересечении с проектируемой а/д «Северный обход г. Перми» и вдоль неё и попадающего в границы строительных и дорожных работ, под проезжую часть, проектируемые выемки (кюветы) и откосы автомобильной дороги.

АО «Связьтранснефть»

Пересечение с автодорогой в районе ПК 28+80, кабеля МКСБ4х4х1.2 проложенного в грунте.

Документ создан в электронной форме. № 31-02-14-682 от 13.05.2021. Исполнитель:Сибикина Дарья Александровна
Страница 78 из 409. Страница создана: 11.05.2021 16:34

ООО «Мотив»

Пересечение с автодорогой в районе ПК 320+48, кабеля марки ДОТс-П-48у(6х8) подвешенного на опорах.

ООО «Пермская телефонная компания»

Переустройство кабеля ВОЛС ООО «Пермская телефонная компания», подвешенного по опорам ВЛ-0,4кВ на пересечении с проектируемой а/д «Северный обход г. Перми» и попадающего в границы строительных и дорожных работ.

Проектом планировки территории предусмотрены следующие мероприятия по переустройству сетей связи:

ПАО «Ростелеком»

В месте пересечения с автодорогой кабеля в районе ПК282+20, ПК293, со съездом пересекающей дороги на ПК320, ПК321+85, вдоль пересекающей автодороги в районе ПК320, вдоль автодороги в районе ПК395, предусматривается вставка кабеля, проложенного в грунте, с защитой в месте пересечения с дорогой стальной трубой. В местах сопряжения с существующем кабелем предусмотрена установка муфт. Глубина заложения кабеля 1,5 м.

На ПК 189+21,80 предусмотрено переустройство (вынос и перекладка) 4-х канальной телефонной канализации. Кабельную 4-хотверстную канализацию построить на участке от проектируемого телефонного колодца т.к. №3, устанавливаемого слева от автодороги на существующий блок телефонной канализации за границей проезжей части а/д, до существующего телефонного колодца т.к. б/н1, расположенного справа от автодороги за границей проезжей части а/д, с установкой 3-х новых смотровых устройств – кабельных железобетонных колодцев связи типа ККС-3-10 (ККС№1 - ККС№3) и прокладкой 2-х и 4-х каналов полиэтиленовых труб (труб ПНД) диаметром 110 мм. Закладку труб произвести на глубину не менее 1,2м от верха дорожного полотна при пересечении телефонной канализации с автомобильной дорогой и на глубину не менее 1,0м от уровня поверхности земли при прокладке телефонной канализации вдоль проезжей части (в зеленой зоне).

Согласно техническим условиям ПАО «Ростелеком» предусматривается до начала работ по строительству автомобильной дороги на пересечении с проектируемой а/д проектируемого железобетонного путепровода на ул.Ветлужская на ПК 189+9,80 под проезжую часть, а также в границы дорожных и строительных работ, переустройство 1го кабеля связи на пересечении с проектируемой проезжей частью а/д.

Согласно техническим условиям ПАО «Ростелеком» предусматривается до начала работ по строительству автомобильной дороги в связи с попаданием действующей (существующей) телефонной канализации на пересечении с

Документ создан в электронной форме. № 31-02-14-682 от 13.05.2021. Исполнитель:Сибикина Дарья Александровна
Страница 79 из 409. Страница создана: 11.05.2021 16:34

проектируемой автодорогой проектируемого железобетонного путепровода на ПК 5+24,10 съезда №2 транспортной развязки в КТпод проезжую часть, а также в границы дорожных и строительных работ, переустройство (вынос и перекладка) существующей 4-хканальной телефонной канализации на пересечении с проектируемой проезжей частью а/д.

Кабельную 4-хотверстную канализацию построить на участке от проектируемого телефонного колодца т.к. №5, устанавливаемого слева от съезда №2 автодороги на существующий блок телефонной канализации за границей проезжей части а/д, до существующего телефонного колодца т.к. б/н10, расположенного справа от съезда №2 автодороги за границей проезжей части а/д, с установкой 3-х новых смотровых устройств – кабельных железобетонных колодцев связи и прокладкой 4-х каналов полиэтиленовых труб (труб ПНД) диаметром 110 мм. Закладку труб произвести на глубину не менее 1,2м от верха дорожного полотна при пересечении телефонной канализации с автомобильной дорогой и на глубину не менее 1,0м от уровня поверхности земли при прокладке телефонной канализации вдоль проезжей части (в зеленой зоне).

Согласно техническим условиям ПАО «Ростелеком» (Приложение 3) предусматривается до начала работ по строительству автомобильной дороги в связи с попаданием действующей (существующей) телефонной канализации на пересечении с проектируемой автодорогой на ПК 6+06,27 съезда на ул.Промучасток транспортной развязки в КТ под проезжую часть съезда, а также в границы дорожных и строительных работ, защита блока труб существующей телефонной канализации на пересечении с проектируемой проезжей частью а/д.

Согласно техническим условиям ПАО «Ростелеком» предусматривается до начала работ по строительству автомобильной дороги в связи с попаданием существующей телефонной канализации (существующих кабельных колодцев и а/ц труб и кабелей связи, проложенных в ней) в зону строительных и дорожных работ, в проектируемую проезжую часть а/д, в проектируемые откосы автодороги и в границы строительства транспортной развязки в КТ на ПК 5+16,70 – ПК 9+8,70 съезда №1, переустройство (вынос и перекладка) данной 4-х канальной телефонной канализации. Кабельную 4х отверстную канализацию построить на участке от проектируемого телефонного колодца т.к. №8, устанавливаемого справа от съезда №1 транспортной развязки автодороги на существующий блок телефонной канализации за границей проезжей части а/д, до существующего телефонного колодца т.к. б/н4, расположенного справа от съезда №1 транспортной развязки автодороги за границей проезжей части а/д, с установкой 6-ти новых смотровых устройств – кабельных железобетонных колодцев связи и прокладкой 4-х каналов полиэтиленовых труб (труб ПНД) диаметром 110 мм.

Документ создан в электронной форме. № 31-02-1-4-682-01-13.05.2021. Исполнитель:Сибикина Дарья Александровна
Страница 80 из 409. Страница создана: 11.05.2021 16:34

Закладку труб произвести на глубину не менее 1,1м от уровня поверхности земли при прокладке телефонной канализации вдоль проезжей части (в зеленой зоне).

Согласно техническим условиям ПАО «Ростелеком» предусматривается до начала работ по строительству автомобильной дороги в связи с попаданием существующих опор линий электропередач ВЛ-0,4кВ на пересечении с проектируемой а/д на ПК 189+23,90 в проезжую часть а/д, а также в границы дорожных и строительных работ проектируемого железобетонного путепровода, переустройство 2х кабелей связи, подвешенных по демонтируемым опорам ВЛ, путём обустройства подземного кабельного перехода в ПНД трубе на пересечении с проезжей частью а/д за границу уширения откосов автодороги до существующих опор ВЛ-0,4кВ, расположенных вне зоны работ и не попадающих под переустройство. Проектируемые кабели связи заложить на глубину не менее 1,2 м от верха дорожного полотна при прохождении проектируемой трассы прокладки кабеля через проезжую часть (на пересечении с автодорогой) и на глубину не менее 1,0 м от поверхности земли при прокладке кабеля в зеленой зоне. Вынос кабеля осуществить на участке пересечения с а/д на ПК 189+77,10.

В проекте необходимо предусмотреть переустройство (перекладку) существующего бронированного кабеля связи в переустраиваемую проектируемую 4хканальную телефонную канализацию на ПК 189+13,62 – ПК 189+46,20. Для этого: от проектируемого телефонного колодца т.к. №3, устанавливаемого слева от автодороги на существующий блок телефонной канализации за границей проезжей части а/д, и от существующего телефонного колодца т.к. б/н1, расположенного справа от автодороги за границей проезжей части а/д, проложить один канал полиэтиленовых труб (труб ПНД) диаметром 110 мм до существующего переустраиваемого кабеля связи СЛ-26 марки ТБ 400х2х0,5. Установить слева от а/д 1-но новое смотровое устройство – кабельный железобетонный колодец связи типа ККС-3-10 (ККС№4). Проектируемый кабель связи ТППэп 400х2х0,5 проложить от существующего телефонного колодца т.к. б/н1 до проектируемого телефонного колодца т.к. №4, с установкой 2х соединительных муфт типа МПП 5/6 с ТУМ в месте присоединения (в т.к. б/н1 и т.к. №4). Длина перекладываемого участка кабеля составляет 148,0 м (без запаса).

ООО «НПО «Импульс»

В месте пересечения кабеля с автодорогой вблизи ПК393+70 предусматривается вставка кабеля 48 ОВ проложенного в грунте, с защитой в месте пересечения с дорогой трубой ПНД. В местах сопряжения с существующем кабелем предусмотрена установка муфт. Глубина заложения кабеля 1,5 м.

Согласно техническим условиям ООО «НПО «Импульс» предусматривается до начала работ по строительству автомобильной дороги переустройство кабеля ВОЛС марки ОГЦ-16А-7,0, проложенного в грунте на пересечении и вдоль

Документ создан в электронной форме. № 31-02-14-682 от 13.05.2021. Исполнитель:Сибикина Дарья Александровна
Страница 81 из 409. Страница создана: 11.05.2021 16:34

строящейся автомобильной дороги и попадающего в границы строительных и дорожных работ, под проезжую часть, проектируемые откосы, кюветы и съезды автомобильной дороги. В проекте необходимо предусмотреть вынос кабеля за границы проезжей части, на расстояние не меньше 2х метров от подошвы насыпи дороги с заглублением не менее 1,0 м от уровня земли при прохождении проектируемой трассы прокладки кабеля в зеленой зоне вдоль автомобильной дороги и с заглублением не менее 1,2 м от верха дорожного полотна при прохождении проектируемой трассы прокладки кабеля через проезжую часть (на пересечении с автомобильной дорогой). Вынос кабеля осуществить на следующих участках:

ПК 116+71,90 – ПК 152+39,50;

ПК 152+39,50 – ПК185+98,60.

ООО «Мотив»

В месте пересечение кабеля с автодорогой в районе ПК320+48, предусматривается строительство одноотверстной телефонной канализации (труба ПНД 63) между ближайшими существующими опорами ООО «Пермская телефонная компания» с выводом трубы ПНД 63 на опоры на высоту не менее 2 м. В местах сопряжения предусмотрен монтаж муфт в шкафах ШРМ-01) Глубина заложения проектируемой канализации 1,5 м.

ООО «Пермская телефонная компания»

Предусматривается до начала работ по строительству автомобильной дороги переустройство кабеля, подвешенного по демонтируемым опорам ВЛ, путём обустройства подземного кабельного перехода в ПНД трубе на пересечении с проезжей частью а/д за границу уширения откосов проектируемой автодороги до существующих опор ВЛ-0,4кВ, расположенных вне зоны работ и не попадающих под переустройство.

1.2 Сети газоснабжения

Проектом предусматривается переукладка участков газопровода низкого давления Ø108х4,0 с целью выноса газопровода из подошвы насыпи транспортной развязки № 4 и проектируемого участка автодороги.

Проектом предусматривается вынос газопровода высокого давления I категории Д720х8,0 из подошвы насыпи проектируемого участка автодороги и зоны строительства развязки.

Проектом предусматривается переукладка участка газопровода среднего давления Ø159х5,0 с целью выноса газопровода из подошвы насыпи проектируемого участка автодороги.

Сведения о переустраиваемых участках газопроводов сведены в таблицу 2.2

Таблица 2.2

Документ создан в электронной форме. № 31-02-1-4-682-01-13.05.2021. Исполнитель:Сибикина Дарья Александровна
Страница 82 из 409. Страница создана: 11.05.2021 16:34

№ п/п	Пикет пересечения	Наименование газопровода	Диаметр	Давление	Категория по давлению	Характеристика	Планируемые мероприятия по переустройству
Газопровод низкого давления Ø108 Рраб≤0,005 МПа (внутрипоселковый, тупиковый)							
1.	а/д Транспортная развязка №4	Газопровод низкого давления	Ø108х4.0	$P_{разр}$≤0,0005 МПа	IV	сталь	Вынос газопровода из подошвы насыпи ТР4 Д108х4,0 протяженностью 545,0 метров
Газопровод высокого давления I категории Ø720 Рраб≤1,2 МПа (межпоселковый, тупиковый)							
2.	а/д Северный обход г.Пермь (I кат.) ПК190+94,3	Газопровод высокого давления	Ø720х8,0	$P_{разр}$≤1,2МПа	I	сталь	Вынос газопровода из подошвы насыпи Д720х8,0 протяженностью 131,0 м.
Газопровод среднего давления Ø159 Рраб≤0.3МПа (межпоселковый, тупиковый)							
3.	а/д Северный обход г.Пермь (I кат.) ПК188+1,5)	Газопровод среднего давления	Ø159х5,0	$P_{разр}$≤0,3МПа	III	сталь	Вынос газопровода из подошвы насыпи Д159х5,0 протяженностью 140,0 м.
Газопровод низкого давления Ø108 Рраб≤0,005 МПа (внутрипоселковый, тупиковый)							
4.	а/д Северный обход г.Пермь (I кат.) ПК187+52,6 - ПК183+66,7 и пересечение на ПК183+66,7	Газопровод низкого давления	Ø108х4.0	$P_{разр}$≤0,0005 МПа	IV	сталь	Вынос газопровода из подошвы насыпи автодороги Д108х4,0 протяженностью 428,0 м.
Газопровод высокого давления I категории Ø720 Рраб≤1,2 МПа (межпоселковый, тупиковый)							
5.	а/д Северный обход г.Пермь (I кат.) ПК186+79.5 – ПК168+81.9, пересечение съезда	Газопровод высокого давления	Ø720х8,0	$P_{разр}$≤1,2МПа	I	сталь	Вынос газопровода из подошвы насыпи Д720х8,0 протяженностью 1936,0 м.
6.	пересечение съезда	Газопровод высокого давления	Ø720х8,0	$P_{разр}$≤1,2МПа	I	сталь	Устройство разрезного футляра Д1020 протяженностью 31,0 м.
Газопровод высокого давления I категории Ø89 Рраб≤1,2 МПа (межпоселковый, тупиковый)							
7.	а/д Северный обход г.Пермь (I кат.) ПК190+92,1	Газопровод высокого давления	Ø89х4	$P_{разр}$≤0,3МПа	I	сталь	Вынос газопровода из подошвы насыпи Д89х4,0 протяженностью 298,0 м.

1.3 Газопровод-отвод к ГРС «Гайва» от МГ «Ямбург - Тула 1, 2» (1709 км)»

Проектом предусматривается реконструкция участка газопровода, включающая в себя:

- вынос участка магистрального газопровода-отвода к ГРС-10 Гайва диаметром 530 мм длиной 3555,17 м;
- испытания и диагностика реконструируемого участка газопровода;
- подключение проектируемого участка газопровода к действующему;
- демонтаж существующего участка газопровода после подключения проектируемого участка протяженностью 3367,16 м;

Документ создан в электронной форме. № 31-02-1-4-682-01-13.05.2021. Исполнитель:Сибикина Дарья Александровна
Страница 83 из 409. Страница создана: 11.05.2021 16:34

– установка контрольно-измерительных пунктов с датчиком потенциала (вдольтрассовые КИП) по проектируемому трубопроводу через каждые 500м;
– установка контрольно-измерительных пунктов с датчиком потенциала для защиты футляров при пересечении дороги;
– установка протекторов для протекторной защиты футляра;
– на одном из концов защитного футляра предусматривается устройство вытяжной свечи.

1.3.1 Сведения о категории и классе линейного объекта

В соответствии с СП 36.13330.2012 п.6.1 проектируемый газопровод относятся к I классу (2,5 МПа <Рраб. ≤ 10,0 МПа).

По назначению газопровод в соответствии с СП 36.13330.2012 п. 6.4 и таблицей 2 относится к категории IV.

1.3.2 Сведения о проектной мощности (пропускной способности, грузообороте, интенсивности движения и др.) линейного объекта

Проектируемый магистральный газопровод-отвод к ГРС-10 Гайва DN 500 обеспечивает транспортировку природного газа от МГ «Ямбург-Тула 1, 2» (1709 км) до ГРС-10 «Гайва».

Проектная пропускная способность газопровода – 70000-600000 м3/сут.

Проектная пропускная способность (производительность) реконструируемого газопровода изменению не подлежит.

Основные характеристики существующего участка газопровода представлены в таблице 3.1

Таблица 3.1 – Основные характеристики существующего газопровода

Характеристика трубопровода	**Значение**
Диаметр	530 мм
Толщина стенки	9 мм
Изоляция	Заводская пленочная
Температура продукта	+5…+35
Рабочее давление (проектное)	7,4 МПа

При реконструкции участка газопровода параметры транспортировки не изменяются.

Реконструкция предусматривается с учётом требований СП 36.13330-2012, технических условий владельцев пересекаемых коммуникаций и прочих документов.

Документ создан в электронной форме. № 31-02-1-4-682-01-13.05.2021. Исполнитель:Сибикина Дарья Александровна
Страница 84 из 409. Страница создана: 11.05.2021 16:34

Выбор трассы проектируемого участка газопровода определён из условия обеспечения безопасной эксплуатации и строительства в соответствии с существующим положением границ охранной зоны действующих сооружений и коммуникаций.

На заменяемом участке принят подземный способ укладки трубопровода. Данный способ прокладки обеспечивает технологию организации ремонта, требования безопасности при производстве работ и надежности проектируемого трубопровода в процессе эксплуатации.

1.3.3 Переходы под автомобильными дорогами в защитном футляре

Трасса проектируемого газопровода пересекает проектируемую автомобильную дорогу I категории.

Ведомость пересечения трассы газопровода с автомобильной дорогой представлена в таблице 3.2.

Таблица 3.2 – Ведомость пересечения трассы газопровода с автомобильной дорогой

Пикет	Угол пересечения	Наименование дороги	Тип покрытия, категория	Владелец	Способ пересечения
4+6,0	90	Северный обход г. Пермь	Асфальт	УПРДОР	Открытый (на момент реконструкции газопровода автомобильная дорога отсутствует)

Переход под будущей автомобильной дорогой выполняется открытым способом в защитном футляре. Прокладку осуществлять открытым траншейным способом – автомобильная дорога на момент строительства отсутствует, строиться будет после переукладки участка газопровода.

Переход газопровода под дорогой запроектирован с учётом требований СП 36.13330-2012.

Переход состоит из защитного футляра, рабочего трубопровода (трубной плети), опорно-направляющих колец, герметизирующих манжет и вытяжной свечи.

Диаметр и толщина стенки защитного футляра составляет - 820х12 мм.

Класс прочности трубы для защитного футляра соответствует классу прочности основного трубопровода.

1.3.4 Переходы через водные преграды

В соответствии с материалами инженерных изысканий трасса проектируемого газопровода пересекает р. Азовка на ПК29+70. Ведомость пересечений с водными преградами представлена в таблице 3.3.

Документ создан в электронной форме. № 81-02-1-4-682-01-13.05.2021. Исполнитель:Сибикина Дарья Александровна
Страница 85 из 409. Страница создана: 11.05.2021 16:34

Таблица 3.3 Ведомость пересечения с водными преградами

Наименование	Пикет пересечения	Характеристика берегов	Ширина, м	Глубина, м	Необходимость берегоукрепления согласно результатов инженерно-гидрометеорологических изысканий	Наличие футляра
Р. Азовка	29+70	Крутой	1,4	0,1	Необходимости в берегоукреплении нет	Нет

Переход через водную преграду проектируется в соответствии с требованиями СП 36.13330.2012.

Выбор створа перехода обусловлен генеральным направлением трассы, с учётом подходов к преградам, при этом избегались места интенсивного разрушения берегов, участки с высокими обрывистыми берегами, места образования заторов льда.

Переход через водную преграду выполнены в соответствии с СП 36.13330-2012, ВСН 010-88. Строительно-монтажные и земляные работы выполнить согласно СП 45.13330.2012.

1.3.5 Пересечение с существующими коммуникациями

По материалам инженерных изысканий трасса проектируемого участка газопровода не пересекают какие-либо существующие коммуникации.

1.3.6 Пересечение с воздушными линиями электропередач

Проектируемый трубопровод не пересекают существующие линии электропередач.

1.4 Магистральный нефтепровод «Каменный Лог-Пермь»

Согласно п. 6.2.1 СП 36.13330.2012 магистральный нефтепровод «Каменный Лог-Пермь» отнесён к III классу (условный диаметр более 300 мм).

Согласно п. 6.4 таблице 2 СП 36.13330.2012 магистральный нефтепровод «Каменный Лог-Пермь» отнесён к III категории.

Категории участка магистрального нефтепровода назначены согласно п.6.5 таблице 3 СП 36.13330.2012:

пересечение с автодорогой I категории и участки трубопровода по 25 м в обе стороны дороги от подошвы насыпи или бровки выемки земляного полотна дороги – I категория;

пересечения с подземными коммуникациями и участки трубопровода по 20 м, прилегающие к ним – II категория;

Документ создан в электронной форме. № 31-02-1-4-682-01-13.05.2021. Исполнитель:Сибикина Дарья Александровна
Страница 86 из 409. Страница создана: 11.05.2021 16:34

1.4.1 Сведения о проектной мощности (пропускной способности, грузообороте, интенсивности движения и др.) линейного объекта

Проектом предусматривается переукладка участка магистрального нефтепровода «Каменный Лог-Пермь» в связи со строительством автомобильной дороги «Северный обход г.Перми».

Пропускная способность магистрального нефтепровода «Каменный Лог-Пермь» DN 400 и после переукладки участка не меняется.

Режим работы трубопровода - круглогодичный; количество часов работы в году - 8760.

1.4.2 Характеристика параметров трубопровода

Основные характеристики МН «Каменный Лог- Альметьевск» представлены в таблице 4.1

Таблица 4.1 – Основные показатели линейного объекта

Показатель	Ед. изм.	Значение	
		До реконструкции	После реконструкции
МН «Каменный Лог-Пермь»			
Границы участка	ПК - ПК		
Номинальный диаметр	DN	DN400	DN400
Толщина стенки труб	мм	8	10
Класс прочности труб	-	К52	К56
Пропускная способность*	млн.т/год	6,4	6,4
Протяженность участка	км	1,24626	1,37789
Проектное давление*	МПа	5,4	5,4
Плотность продукта*	т/м^3	830	830
Температура стенки (при эксплуатации) *	°С	от + 1,2 до + 16,2	от + 1,2 до + 16,2
Δ - изменение протяженности МНПП после реконструкции	м	+216,45	

При реконструкции участков трубопровода параметры перекачки не изменяются.

1.4.3 Описание проектных решений

Проектом предусматривается реконструкция МН «Каменный Лог – Пермь», включающая в себя:

- прокладку участка МН «Каменный Лог – Пермь» диаметром 426 мм протяженностью 1377,89 м;
- испытания и диагностика реконструируемого участка МН;
- подключение проектируемого участка МН к действующему;
- демонтаж существующих участка МН после подключения проектируемого участка диаметром 426 мм протяженностью 1246,26 м.

Документ создан в электронной форме. № 81-02-14-682 от 13.05.2021. Исполнитель:Сибикина Дарья Александровна
Страница 87 из 409. Страница создана: 11.05.2021 16:34

Реконструкция предусматривается с учётом требований СП 36.13330-2012, технических условий владельцев пересекаемых коммуникаций и прочих документов.

Строительство линейной части реконструируемого участка МН предусматривается одним этапом.

1.4.4 Переходы под автомобильными дорогами в защитном футляре

Трасса трубопровода пересекает строящуюся автомобильную дорогу I категории.

Ведомость пересечения трасс трубопровода с автомобильными и железными дорогами представлена в таблице 4.2.

Таблица 4.2 – Ведомость пересечения трасс трубопровода с автомобильными дорогами

Пикет	Угол пересечения	Наименование дороги	Тип покрытия, категория	Владелец	Способ пересечения
10+1,0	90	Северный обход г. Пермь	Асфальт	УПРДОР	ГНБ

Переход под автомобильными дорогами предусматривается выполнять методом горизонтально-направленного бурения.

Переход трубопровода под дорогой запроектирован с учётом требований СП 36.13330-2012.

1.4.5 Переходы через водные преграды

Трасса проектируемого участка МН не пересекает на всё своём протяжении какие-либо водные преграды.

1.4.6 Пересечение с существующими коммуникациями

Трасса проектируемого участка МН пересекает коридор существующих коммуникаций:

- ВЛ-35кВ
- газопровод ПЭ110 «Залесная-Полазна»;
- газопровод ст.325 «Ярино-Пермь».

Технические решения по пересечениям проектируемого нефтепровода с воздушными линиями электропередачи предусмотрены согласно РД-23.040.00-КТН-084-18, ПУЭ.

Пересечения с существующими коммуникациями выполнены под углом не менее 60°.

При производстве работ в охранной зоне ВЛ, расстояния от низшей точки провода ВЛ находящегося под напряжением, до техники и механизмов должны быть не менее установленных в ГОСТ 12.1.051-90. Работы в охранных зонах ВЛ

Документ создан в электронной форме. № 31-02-14-682 от 13.05.2021. Исполнитель:Сибикина Дарья Александровна
Страница 88 из 409. Страница создана: 11.05.2021 16:34

выполняются в соответствии с «Правилами установления охранных зон объектов электросетевого хозяйства и особых условий использования земельных участков, расположенных в границах таких зон» (утверждены постановлением Правительства РФ №160 от 24.02.2009).

1.5 Магистральный нефтепровод «Северокамск – Пермь»

В соответствии с СП 36.13330-2012 п.6.1 проектируемый нефтепровод относятся к IV классу.

1.5.1 Сведения о проектной мощности (пропускной способности, грузообороте, интенсивности движения и др.) линейного объекта

Проектная пропускная способность (производительность) реконструируемого нефтепровода изменению не подлежит.

1.5.2 Характеристика параметров трубопровода

Основные характеристики существующих участков нефтепровода представлены в таблице 5.1

Таблица 5.1 – Основные характеристики существующего нефтепровода

Характеристика трубопровода	Значение
Диаметр	219 мм
Толщина стенки	10 мм
Изоляция	пленочная
Температура продукта	+1…+13.6
Рабочее давление (проектное)	5,4 МПа

При реконструкции участка магистрального нефтепровода параметры перекачки не изменяются.

1.5.3 Описание проектных решений по прохождению трассы трубопровода

- Проектом предусматривается реконструкция нефтепровода, включающая в себя:
- прокладку магистрального нефтепровода «Северокамск-Пермь» диаметром 219 мм длиной 1384,54 м;
- испытания и диагностика реконструируемого участка нефтепровода;
- подключение проектируемого участка нефтепровода к действующему;
- демонтаж существующих участков нефтепроводов после подключения проектируемого участка.

Реконструкция предусматривается с учётом требований СП 36.13330-2012, технических условий владельцев пересекаемых коммуникаций и прочих документов.

Строительство линейной части реконструируемых участков нефтепроводов предусматривается одним этапом.

1.5.4 Переходы под автомобильными и железными дорогам в защитном футляре

Трасса проектируемого нефтепровода пересекает строящуюся автомобильную дорогу I категории.

Документ создан в электронной форме. № 31-02-14-682 от 13.05.2021. Исполнитель:Сибикина Дарья Александровна
Страница 89 из 409. Страница создана: 11.05.2021 16:34

Ведомость пересечения трасс нефтепроводов с автомобильными и железными дорогами представлена в таблице 5.2

Таблица 5.2 – Ведомость пересечения трассы трубопровода с автомобильными дорогами

Пикет	Угол пересечения	Наименование дороги	Тип покрытия, категория	Владелец	Длина защитного футляра 426х10, м	Способ пересечения
1+71,83	90°	Северный обход г. Пермь	Асфальт	УПРДОР	61	Открытый (на момент реконструкции трубопровода автомобильная дорога отсутствует)
9+37,87	90°	Северный обход г. Пермь	Асфальт	УПРДОР	69	
13+2,45	90°	Северный обход г. Пермь	Асфальт	УПРДОР	65	

Переход под автомобильными дорогами предусматривается выполнять открытым способом в защитном футляре. Прокладку осуществлять открытым траншейным способом – автомобильная дорога на момент строительства – отсутствует.

Переходы трубопровода под дорогой запроектирован с учётом требований СП 36.13330-2012.

1.5.5 Переходы через водные преграды

По материалам инженерных изысканий трасса проектируемого участка нефтепровода не пересекают какие-либо водные преграды.

1.5.6 Пересечение с существующими коммуникациями

По материалам инженерных изысканий трасса проектируемого участка нефтепровода не пересекают какие-либо существующие коммуникации.

1.5.7 Пересечение с воздушными линиями электропередач

Проектируемый трубопровод пересекают существующие линии электропередач.

На ПК 7+37,82 ВЛ 6 кВ, на ПК 11+96,20 ВЛ 220 кВ. При пересечении с ВЛ220 кВ проектом предусмотрен защитный футляр из труб Ø426х10 длинной 40м.

При производстве работ в охранной зоне ВЛ, расстояния от низшей точки провода ВЛ находящегося под напряжением, до техники и механизмов должны быть не менее установленных в ГОСТ 12.1.051-90. Работы в охранных зонах ВЛ выполняются в соответствии с «Правилами установления охранных зон объектов электросетевого хозяйства и особых условий использования земельных участков, расположенных в границах таких зон» (утверждены постановлением Правительства РФ №160 от 24.02.2009).

Документ создан в электронной форме. № 81-02-1-4-682-01-13.05.2021. Исполнитель:Сибикина Дарья Александровна
Страница 90 из 409. Страница создана: 11.05.2021 16:34

1.6 Сети электроснабжения

В соответствии со ст.4 Федерального закона №384-ФЗ от 30.12.2009г., переустраиваемые воздушные и кабельные линии идентифицируются по следующим признакам:

- назначение – передача электроэнергии потребителям. Класс напряжения – 0,4, 6, 35, 110, 220 кВ;

- принадлежность к объектам транспортной инфраструктуры и к другим объектам, функционально-технологические особенности, которых влияют на их безопасность – не принадлежат;

- возможность опасных природных процессов и явлений и техногенных воздействий на территории, на которой будут осуществляться строительство, реконструкция и эксплуатация сооружения – отсутствуют;

- принадлежность к опасным производственным объектам – не принадлежат;

- пожарная и взрывопожарная опасность – отсутствуют;

- наличие помещений с постоянным пребыванием людей – отсутствуют;

- уровень ответственности – нормальный.

Переустраиваемые воздушные линии предназначены для электроснабжения существующих потребителей без изменения их количества и мощности.

Переустройство ВЛ 0,4, 6, 35 кВ вызвано строительством автодороги «Северный обход г Перми», с целью соблюдения требуемых габаритов пересечения и приближения.

В административном отношении трассы переустраиваемых ВЛ расположены в Пермском крае на территории Краснокамского, Добрянского муниципальных районов.

Сведения о переустраиваемых коммуникациях приводятся в таблице ведомости пересечений.

Таблица 2.4.1 Ведомость пересечений с автодорогой

№ п/п	Наименование коммуникаций	Владелец	Место пересечения (пикет автодороги)	Угол пересечения град.	Марка и сечения проводов, кабеля	Напряжение ВЛ	Материал, тип опор ВЛ	Проектируемые мероприятия	Протяжение переустр. участка, км
1	ВЛ 6 кВ № 1 ПС Скобелевка от ПП-4288 до ТП-4218	МРСК Урала	293+46,3	45	АПвПу 1х240/70	6	Ж. б.	Переустройство	0,505
2	ВЛ 6 кВ № 1 ПС Скобелевка от ПП-4288 до ПС Скобелевка	МРСК Урала	320+38,1	72	АПвПу 1х240/70	6	Ж. б.	Переустройство	0,227
3	Отпайка на ПС Скобелевка 1,2 КВЛ 35 кВ ТЭЦ-13 - Заозерье	МРСК Урала	323+72,8	66	АС 70/11	35	Ж. б.	Переустройство	0,3

Документ создан в электронной форме. № 81-02-14-682 от 13.05.2021. Исполнитель:Сибикина Дарья Александровна
Страница 91 из 409. Страница создана: 11.05.2021 16:34

№ п/п	Наименование коммуникаций	Владелец	Место пересечения (пикет автодороги)	Угол пересечения град.	Марка и сечения проводов, кабеля	Напряжение ВЛ	Материал, тип опор ВЛ	Проектируемые мероприятия	Протяжение переустр. участка, км
4	КВЛ 35 кВ Пальники - Полазна	МРСК Урала	391+90,3	87	АС 70/11	35	Ж. б.	Переустройство	0,537
5	ВЛ 6 кВ АБЗ - ПС Пальники ДРЭС	МРСК Урала	392+59,9	53	СИП-3 1х95	6	Ж. б.	Переустройство	0,152
6	ВЛ 6 кВ АБЗ - ПС Пальники ДРЭС	МРСК Урала	394+19,2	53	СИП-3 1х95	6	Ж. б.	Переустройство	0,346
7	ВЛ 6 кВ АБЗ - ПС Пальники ДРЭС	МРСК Урала	394+56,4	90	СИП-3 1х35	6	Ж. б.	Переустройство	0,184
8	ВЛ 0,4 кВ № 2 от ТП-10314	МРСК Урала	396+70	66	АПвПу 4х95/50	0,4	Ж. б.	Переустройство	0,045

Переустройство отпайки на ПС Скобелевка 1, 2 от КВЛ 35 кВ ТЭЦ-13 – Заозерье (пикет автодороги 323+72,8) выполняется по оси существующей ВЛ, с установкой двух стальных анкерно-угловых опор с демонтажем сущ. железобетонной промежуточной опоры № 41 и существующего провода.

Длина переустраиваемого участка КВЛ 35 кВ составляет 0,3 км.

Переустройство КВЛ 35 кВ Пальники – Полазна (пикет автодороги 391+90,3) выполняется с частичным изменением направления с целью соблюдения требуемых габаритов пересечения и приближения автодороги.

Длина переустраиваемого участка КВЛ 35 кВ составляет 0,537 км.

Переустройство ВЛ 6 кВ № 1 ПС Скобелевка от ПП-4288 до ТП-4218 (пикет автодороги 293+46,3) и ВЛ 6 кВ № 1 ПС Скобелевка от ПП-4288 до ПС Скобелевка (пикет автодороги 320+38,1) согласно технических требований от 17.03.2020г. ОАО «МРСК Урала» филиал «Пермэнерго» предусматривается кабельной линией.

Прокладка кабеля 6 кВ предусматривается в земляной траншее с защитой кабелей.

Переустройство ВЛ 6 кВ АБЗ – ПС Пальники ДРЭС (пикет автодороги 392+59,9) выполняется по оси существующей ВЛ, с установкой двух анкерных опор с демонтажем сущ. железобетонных промежуточных опор (2 шт). Опоры 35 кВ применены с целью соблюдения требуемых габаритов пересечения и приближения автодороги. Длина участка переустройства – 152м.

Переустройство ВЛ 6 кВ АБЗ – ПС Пальники ДРЭС (пикет автодороги 394+19,2) выполняется с частичным изменением направления трассы с установкой ж.б. опор на стойках с демонтажем сущ. железобетонных промежуточных опор (5 шт).

Длина участка переустройства – 347м.

Документ создан в электронной форме. № 31-02-14-682 от 13.05.2021. Исполнитель:Сибикина Дарья Александровна
Страница 92 из 409. Страница создана: 11.05.2021 16:34

Переустройство ВЛ 6 кВ АБЗ – ПС Пальники ДРЭС (пикет автодороги 394+56,4) выполняется с частичным изменением направления трассы с установкой ж.б. опор на стойках с демонтажем сущ. железобетонных промежуточных опор (6 шт).

Длина участка переустройства – 148м.

Переустройство ВЛ 0,4 кВ № 2 ТП-3014 (пикет автодороги 396+70) согласно технических требований от 17.03.2020г. ОАО «МРСК Урала» филиал «Пермэнерго» предусматривается кабельной линией.

Переустройство ВЛ 6, 35, 110, 220 кВ вызвано строительством автодороги «Северный обход г. Перми», с целью соблюдения требуемых габаритов пересечения и приближения.

В административном отношении трассы переустраиваемых ВЛ расположены в Пермском крае на территории Краснокамского, Добрянского муниципальных районов.

Сведения о переустраиваемых коммуникациях приведены в таблице 2.4.2.

Таблица 2.4.2 Ведомость пересечений с автодорогой

№ п/п	Наименование коммуникаций	Владелец	Место пересечения (пикет автодороги)	Угол пересечения, град.	Марка и сечения проводов, кабеля	Напряжение ВЛ	Материал, тип опор ВЛ	Проектируемые мероприятия	Протяжение переустр. участка, км
1	ВЛ 220 кВ Камская ГЭС - Апрельская 1,2	ПАО «ФСК ЕЭС»	4+06	29	АС 300/39	220	Металл	Переустройство	0,661
2	КВЛ 6 кВ Бусырята – ПС Краснокамск	МРСК-Урала	22+65,2	89	СИП-3 1х95	6	Ж. б.	Переустройство	0,189
3	ВЛ 35 кВ Краснокамск - Северокамск	МРСК-Урала	31+24,7	67	АС 95/16	35	Металл	Переустройство	0,855
4	КВЛ 6 кВ Новая Ивановка – ПС Оверята	МРСК-Урала	38+92,8	73	СИП-3 1х95	6	Ж. б.	Переустройство	0,172
5	ВЛ 110 кВ Оверята- Григорьевская, Оверята - Сюзьва	МРСК-Урала	47+58,6	34	АС 150/24	110	Металл	Переустройство	0,377
6	ВЛ 220 кВ Камская ГЭС - Апрельская 1,2	ПАО «ФСК ЕЭС»	54	26	АС 300/39	220	Металл	Переустройство	1,076
7	ВЛ 35 кВ Оверята - Северокамск	МРСК-Урала	59+71	55	АС 95/16	35	Металл	Переустройство	0,188
8	ВЛ 110 кВ ТЭЦ-14 - Оверята III , ТЭЦ-14 - Оверята IV	МРСК-Урала	104+58,8	22	АС 240/32	110	Металл	Переустройство	0,731
9	ВЛ 110 кВ ТЭЦ-13 – ТЭЦ-14 II, ТЭЦ-14 - Оверята III	МРСК-Урала	131+1,1	78	АС 240/32	110	Металл	Переустройство	0,393
10	ВЛ 110 кВ ТЭЦ-13 – ТЭЦ-14 I,	МРСК-Урала	131+26,8	78	АС 240/32	110	Металл	Переустрой-	0,376

Документ создан в электронной форме. № 31-02-14-682 от 13.05.2021. Исполнитель:Сибикина Дарья Александровна
Страница 93 из 409. Страница создана: 11.05.2021 16:34

№ п/п	Наименование коммуникаций	Владелец	Место пересечения (пикет автодороги)	Угол пересечения, град.	Марка и сечения проводов, кабеля	Напряжение ВЛ	Материал, тип опор ВЛ	Проектируемые мероприятия	Протяжение переустр. участка, км
	ТЭЦ-14 - Оверята IV							ство	
11	Отпайка на ПС Дальняя от ВЛ 110 кВ ТЭЦ-13 – ТЭЦ-14 I, ТЭЦ-13 - ТЭЦ-14 II	МРСК-Урала	205+92,3	58	АС 70/11	110	Металл	Переустройство	0,49

Переустройство КВЛ 6 кВ Бусырята – ПС Краснокамск (пикет автодороги 22+65,2) и КВЛ 6 кВ Новая Ивановка – ПС Оверята (пикет автодороги 38+92,8) выполняется по оси существующей ВЛ, с установкой переходных анкерных опор на стойках с демонтажем сущ. железобетонных промежуточных опор №№ 49, 50 и №№ 78, 79.

Длина переустраиваемого участка КВЛ 6 кВ Бусырята – ПС Краснокамск составляет 0,189 км, участка КВЛ 6 кВ Новая Ивановка – ПС Оверята – 0,172 км.

Переустройство ВЛ 35 кВ Краснокамск – Северокамск (пикет автодороги 31+24,7) выполняется с частичным изменением направления с целью соблюдения требуемых габаритов пересечения с автодорогой и приближения опор к автодороге.

Длина переустраиваемого участка ВЛ 35 кВ составляет 0,906 км.

Демонтажу подлежат существующие стальные анкерные опоры (2 шт) и железобетонная промежуточная опора.

Переустройство ВЛ 35 кВ Оверята – Северокамск (пикет автодороги 59+71) выполняется по оси существующей ВЛ.

Длина переустраиваемого участка ВЛ 35 кВ составляет 0,188 км.

Переустройство ВЛ 110 кВ Оверята - Григорьевская, Оверята - Сюзьва (пикет автодороги 47+58,6) выполняется по оси существующей ВЛ с установкой анкерно-угловых опор, демонтажем сущ. железобетонной промежуточной опоры № 31.

Длина переустраиваемого участка ВЛ 110 кВ составляет 0,377 км.

Переустройство ВЛ 110 кВ ТЭЦ-14 - Оверята III, ТЭЦ-14 - Оверята IV (пикет автодороги 104+58,8) выполняется с частичным изменением направления с целью соблюдения требуемых габаритов пересечения с автодорогой и приближения опор к автодороге с установкой анкерно-угловых опор, демонтажем сущ. железобетонных промежуточных опор (3 шт.).

Длина переустраиваемого участка ВЛ 110 кВ составляет 0,731 км.

Переустройство ВЛ 110 кВ ТЭЦ-13 – ТЭЦ-14 II, ТЭЦ-14 - Оверята III (пикет автодороги 131+1,1) выполняется по оси существующей ВЛ с установкой анкерно-угловых опор.

Документ создан в электронной форме. № 31-02-1-4-682-01-13.05.2021. Исполнитель:Сибикина Дарья Александровна
Страница 94 из 409. Страница создана: 11.05.2021 16:34

Длина переустраиваемого участка ВЛ 110 кВ составляет 0,393 км.

Переустройство ВЛ 110 кВ ТЭЦ-13 – ТЭЦ-14 I, ТЭЦ-14 - Оверята IV (пикет автодороги 131+26,8) выполняется по оси существующей ВЛ с установкой анкерно-угловых опор.

Длина переустраиваемого участка ВЛ 110 кВ составляет 0,376 км.

Переустройство отпайки на ПС Дальняя от ВЛ 110 кВ ТЭЦ-13 – ТЭЦ-14 I, ТЭЦ-13 - ТЭЦ-14 II (пикет автодороги 205+92,3) выполняется по оси существующей ВЛ с установкой анкерно-угловых опор, демонтажем сущ. стальной промежуточной опоры № 4.

Длина переустраиваемого участка ВЛ 110 кВ составляет 0,49 км.

Переустройство ВЛ 220 кВ Камская ГЭС - Апрельская 1,2 (пикет автодороги 4+06) выполняется по оси существующей ВЛ с установкой анкерно-угловых опор, демонтажем сущ. стальной промежуточной опоры № 134.

Длина переустраиваемого участка ВЛ 220 кВ составляет 0,661 км.

Переустройство ВЛ 220 кВ Камская ГЭС - Апрельская 1,2 (пикет автодороги 54) выполняется с частичным изменением направления с целью соблюдения требуемых габаритов пересечения с автодорогой и приближения опор к автодороге.

Длина переустраиваемого участка ВЛ 220 кВ составляет 1,076 км.

Переустройство ВЛ 220 кВ «Камская ГЭС – Апрельская 1 – 1 цепь, Камская ГЭС – Апрельская 2 – 2 цепь» ПАО «ФСК ЕЭС» на ПК224+67,2 и ПК48+42,1.

Длина переустраиваемого участка ВЛ 220 кВ составляет 0,420 км.

Переустройство ВЛ 220 кВ «Камская ГЭС – Апрельская 1 – 1 цепь, Камская ГЭС – Апрельская 2 – 2 цепь» (пикет автодороги 224+67,2) выполняется с установкой на переходе через автомобильную дорогу металлических двухцепных анкерно-угловых опор.

Переустройство ВЛ 220 кВ «Камская ГЭС – Апрельская 1 – 1 цепь, Камская ГЭС – Апрельская 2 – 2 цепь» (пикет автодороги 48+42,1) выполняется с установкой на переходе через автомобильную дорогу металлических двухцепных анкерно-угловых опор.

Для соблюдения нормируемых горизонтальных и вертикальных габаритов при пересечении ВЛ с проектируемой автомобильной дорогой предусматривается переустройство сети наружного освещения на пересечении проектируемого объекта с ул. Якутской.

Переустройство ВЛ-6кВ от опоры №1а до опоры №2а, в месте пересечения на ПК169+8.40 и ПК0+92.0 общей протяженностью 544 метра.

Переустройство освещения КЛ-0,4кВ на ПК170+3.2 по ул. Якутской общей протяженностью 102 метра.

Документ создан в электронной форме. № 31-02-1-4-682-01-13.05.2021. Исполнитель:Сибикина Дарья Александровна
Страница 95 из 409. Страница создана: 11.05.2021 16:34

В рамках строительства трассы Северного обхода города Перми необходимо переустройтсво:

- воздушной линии электропередач напряжением 110 кВ «ТЭЦ-13 - Кудымкар 2 - 2 цепь» на ПК48 (в пролете существующих опор №37-45);

- воздушной линии электропередач напряжением 110 кВ «ТЭЦ-13 - Кудымкар 1 - 1 цепь» на ПК49 (в пролете существующих опор №37-45);

- воздушной линии электропередач напряжением 110 кВ «ТЭЦ-13 - ТЭЦ-14 – цепь 1, ТЭЦ-13 - ТЭЦ-14 – цепь 2» на ПК49+50 (в пролете существующих опор №43-56);

- воздушной линии электропередач напряжением 110 кВ «Отпайка на ПС Окуловская 1 от КВЛ 110 кВ Заостровка-Оверята 1 - цепь 1, Отпайка на ПС Окуловская 2 от КВЛ 110 кВ Заостровка-Оверята 2 – цепь 2» с ПК168 по ПК181 (в пролете существующих опор №1-12);

- воздушной линии электропередач напряжением 35 кВ «Окуловская - Кама 1 – цепь 1, Отпайка на ПС Окуловская от ВЛ 35 кВ Мост-Пролетарская 1 цепь – цепь 2» с ПК168 по ПК182 (в пролете существующих опор №12-22);

- воздушной линии электропередач напряжением 110 кВ «Заостровка-Оверята 1 – цепь 1, Заостровка-Оверята 2 – цепь 2» на ПК184 (в пролете существующих опор №57-60);

- воздушной линии электропередач напряжением 110 кВ «Отпайка на ПС Курья от ВЛ 110 кВ Заостровка - Оверята - цепь 1, 2» на ПК191+50 (в пролете существующих опор №2-4);

- воздушной линии электропередач напряжением 35 кВ «Окуловская - Кама 1 – цепь 1, Отпайка на ПС Окуловская от ВЛ 35 кВ Мост-Пролетарская 1 цепь – цепь 2» на ПК192 (в пролете существующих опор №3-6);

- кабельно-воздушной линии электропередач напряжением 35 кВ «Мост - Пролетарская 1 – цепь 1, Мост - Пролетарская 2 – цепь 2» на ПК196+05,5 (в пролете существующих опор №7-9);

- совместного подвеса воздушной линии электропередач напряжением 6 кВ «Хабаровский РП-107» и воздушной линии электропередач напряжением 0,4 кВ на ПК188+79,8 (в пролете существующих опор №5-9);

- воздушной линии электропередач напряжением 0,4 кВ освещения на ПК196+89,5;

- воздушной линии электропередач напряжением 0,4 кВ на ПК196+98,8 (в пролете существующих опор №10-15);

- кабельно-воздушной линии электропередач напряжением 10 кВ на ПК1+68,5 съезда 1 транспортной развязки на примыкании к автомобильной дороге М-7 «Волга»;

Документ создан в электронной форме. № 31-02-1-4-682-01-13.05.2021. Исполнитель:Сибикина Дарья Александровна
Страница 96 из 409. Страница создана: 11.05.2021 16:34

- воздушной линии электропередач напряжением 10 кВ на ПК3+68,3 съезда 1 транспортной развязки на примыкании к автомобильной дороге М-7 «Волга»;

- воздушной линии электропередач напряжением 10 кВ на ПК5+90,0 съезда 1 транспортной развязки на примыкании к автомобильной дороге М-7 «Волга»;

Сведения о переустраиваемых коммуникациях приведены в таблице 2.4.3.

Таблица 2.4.3

№	Наименование показателей	Ед. изм.	Показатели
	Переустройство ВЛ-110 кВ на ПК48 ТЭЦ-13 - Кудымкар 2 - 2 цепь		
1	Общая протяженность переустройства	м	1511
2	Количество опор	шт.	9
	Переустройство ВЛ-110 кВ на ПК49 ТЭЦ-13 - Кудымкар 1 - 1 цепь		
1	Общая протяженность переустройства	м	1543
2	Количество опор	шт.	9
	Переустройство ВЛ-110 кВ на ПК49+50 ТЭЦ-13 - ТЭЦ-14 – цепь 1 ТЭЦ-13 - ТЭЦ-14 – цепь 2		
1	Общая протяженность переустройства	м	1752
2	Количество опор	шт.	8
	Переустройство ВЛ-110 кВ с ПК168 по ПК181 Отпайка на ПС Окуловская 1 от КВЛ 110 кВ Заостровка-Оверята 1 - цепь 1 Отпайка на ПС Окуловская 2 от КВЛ 110 кВ Заостровка-Оверята 2 – цепь 2		
1	Общая протяженность переустройства	м	1738
2	Количество опор	шт.	10
	Переустройство ВЛ-35 кВ с ПК168 по ПК182 Окуловская - Кама 1 – цепь 1 Отпайка на ПС Окуловская от ВЛ 35 кВ Мост-Пролетарская 1 цепь – цепь 2		
1	Общая протяженность переустройства	м	1702
2	Количество опор	шт.	10
	Переустройство ВЛ-110 кВ на ПК184 Заостровка-Оверята 1 – цепь 1 Заостровка-Оверята 2 – цепь 2		
1	Общая протяженность переустройства	м	375
2	Количество опор	шт.	3
	Переустройство ВЛ-110 кВ на ПК191+50 Отпайка на ПС Курья от ВЛ 110 кВ Заостровка - Оверята - цепь 1, 2		
1	Общая протяженность переустройства	м	160
2	Количество опор	шт.	2
	Переустройство ВЛ-35 кВ на ПК192 Окуловская - Кама 1 – цепь 1 Отпайка на ПС Окуловская от ВЛ 35 кВ Мост-Пролетарская 1 цепь – цепь 2		
1	Общая протяженность переустройства	м	315
2	Количество опор	шт.	4

Документ создан в электронной форме. № 31-02-14-682 от 13.05.2021. Исполнитель:Сибикина Дарья Александровна
Страница 97 из 409. Страница создана: 11.05.2021 16:34

№	Наименование показателей	Ед. изм.	Показатели
Переустройство КВЛ-35 кВ на ПК196+05,5 Мост - Пролетарская 1 – цепь 1 Мост - Пролетарская 2 – цепь 2			
1	Общая протяженность переустройства	м	135
2	Количество опор	шт.	2
Переустройство ВЛ-6кВ «Хабаровский РП-107» пересечение на ПК188+79.8; ВЛ-0,4кВ на ПК188+79.8			
1	Общая протяженность переустройства	м	293
2	Количество опор	шт.	3
Переустройство ВЛ-0,4кВ пересечение на ПК196+97.6, освещение			
1	Общая протяженность переустройства	м	41,4
Переустройство ВЛ-0,4кВ пересечение на ПК196+98.8			
1	Общая протяженность переустройства	м	157
2	Количество опор	шт.	2
Переустройство ВЛ-10кВ на ПК1+68.5 (съезд 1)			
1	Общая протяженность переустройства	м	371
2	Количество опор	шт.	1
Переустройство ВЛ-10кВ на ПК3+68.3 (съезд 1)			
1	Общая протяженность переустройства	м	824
2	Количество опор	шт.	3
Переустройство ВЛ-10кВ на ПК5+90.0 (съезд 1)			
1	Общая протяженность переустройства	м	695
2	Количество опор	шт.	1

1.7 Наружные сети водоснабжения и канализации

Проектом предусмотрено переустройство сетей наружного водопровода и канализации, попавших в красные линии автомобильной дороги.

Перечень переустраиваемых сетей:

- ПК197+60 - хозяйственно – бытовая напорная канализация ст. диаметром720 мм ООО «Новогор-Прикамье», с колодцами, глубиной залегания 2,5 м, пересекающий а/д 1 категории;
- ПК 193+02 – хозяйственно – ПЭ бытовая канализация диаметром 630 мм ООО «Новогор-Прикамье», с колодцами, глубиной залегания 2,5 м, пересекающий а/д 1 категории;
- ПК 192+93 – хозяйственно – ж/б бытовая канализация диаметром 600 мм ООО «Новогор-Прикамье», с колодцами, глубиной залегания 3,6м, пересекающий а/д 1 категории;
- ПК 190+55 – хозяйственно – питьевой водопровод II категории диаметром 710 мм материал – ПЭ, ООО «Новогор-Прикамье», с колодцами Ø1,5м, глубиной залегания 1,6 м, пересекающие а/д 1 категории, рабочее давление 5кг/см2, максимальное давление 6кг/см2;

Документ создан в электронной форме. № 31-02-1-4-682-01-13.05.2021. Исполнитель:Сибикина Дарья Александровна
Страница 98 из 409. Страница создана: 11.05.2021 16:34

- ПК 190+41 – хозяйственно – питьевой водопровод II категории диаметром 1020 мм материал – сталь, ООО «Новогор-Прикамье», с колодцами Ø1,5м, глубиной залегания 2,0 м, пересекающие а/д 1 категории, рабочее давление 5кг/см2, максимальное давление 6кг/см2;
- ПК184+40-ПК188+73 – хозяйственно – питьевой водопровод II категории диаметром 1020 мм материал – сталь, ООО «Новогор-Прикамье», с колодцами Ø1,5м, глубиной залегания 1,7 м, располагающиеся вдоль а/д 1 категории, а также пересекающие ее, рабочее давление 5кг/см2, максимальное давление 6кг/см2;
- ПК183+38 - ПК187+03 хозяйственно – питьевой водопровод II категории диаметром 710 мм материал – ПЭ, ООО «Новогор-Прикамье», с колодцами Ø1,5м, глубиной залегания 1,7 м, располагающиеся вдоль а/д 1 категории, а также пересекающие ее, рабочее давление 5кг/см2, максимальное давление 6кг/см2;
- ПК169+19 – ПК176+40 хозяйственно – питьевой водопровод II категории диаметром 710 мм материал – ПЭ, ООО «Новогор-Прикамье», с колодцами Ø1,5м, глубиной залегания 1,7 м, располагающиеся вдоль а/д 1 категории, рабочее давление 5кг/см2, максимальное давление 6кг/см2;
- ПК169+24 хозяйственно – питьевой водопровод II категории диаметром 1220 мм материал – сталь, ООО «Новогор-Прикамье», с колодцами Ø1,5м, глубиной залегания 1,7 м, располагающиеся вдоль а/д 1 категории, а также пересекающие ее, рабочее давление 5кг/см2, максимальное давление 6кг/см2.

В соответствии с нормативной документацией переустройство наружных сетей водопровода и канализации, которые не выдерживают необходимое нормативное расстояние до других сетей, объектов. Водопроводные и канализационные сети, пересекающие проезжую часть перекладываются, и забираются в футляр. Диаметр футляров на 200мм больше диаметра защищаемого трубопровода.

Переустройство водопроводных сетей и сетей канализации в футляре выполнено из полиэтиленовых труб ПЭ 100 SDR 17 PN 10 ГОСТ 18599-2001 (питьевая).

Протяженность переустраиваемых участков:

- Хозяйственно – бытовая канализация на ПК 197+60 переустраивается по новой трассе, с установкой колодцев диаметром 1,5м трубой ПЭ 800х47,4 в ПЭ футляре 1200х71,1, протяженность участка – 123,1 м;
- Хозяйственно – бытовая канализация на ПК 193+02 переустраивается по новой трассе, с установкой колодцев диаметром 1,5м трубой ПЭ 630х37,1 в

Документ создан в электронной форме. № 81-02-1-4-682-01-13.05.2021. Исполнитель:Сибикина Дарья Александровна
Страница 99 из 409. Страница создана: 11.05.2021 16:34

ПЭ футляре 900х53,3 и ППР трубой 678/600 мм, протяженность участка – 101,0 м;

- Хозяйственно – бытовая канализация на ПК 192+93 переустраивается по новой трассе, с установкой колодцев диаметром 1,5м трубой ПЭ 630х37,1 в ПЭ футляре 900х53,3 и ППР трубой 678/600 мм, протяженность участка – 119,0 м;
- Хозяйственно – питьевой водопровод на ПК190+55 Ø710мм, переустраивается по новой трассе, с установкой камеры 2,0х2,0 м трубой ПЭ 710х42,1 в ПЭ футляре 1000х59,3, протяженность участка - 88,5 м;
- Хозяйственно – питьевой водопровод на ПК190+41 Ø1020мм, переустраивается по новой трассе, с установкой камеры 2,0х2,0 м трубой ПЭ 1200х71,1 в ПЭ футляре 1600х61,2, протяженность участка – 101,5 м;
- Хозяйственно – питьевой водопровод на ПК184+40-ПК188+73 Ø1020мм, защищается песчано-цементной смесью, протяженность участка – 450,0 м
- Хозяйственно – питьевой водопровод на ПК183+38 - ПК187+03 Ø710мм, переустраивается по новой трассе, с установкой камеры 2,0х2,0 м трубой ПЭ 710х42,1 в ПЭ футляре 1000х59,3, протяженность участка – 455,5 м
- Хозяйственно – питьевой водопровод на ПК169+19 – ПК176+40 Ø710мм, не переустраивается.
- Хозяйственно – питьевой водопровод на ПК169+24 Ø1220мм, переустраивается по новой трассе, трубой ПЭ 1400х66,6, протяженность участка – 89,0 м

Минимальная глубина заложения до низа водопроводного трубопровода 1,60 м.

Минимальная глубина заложения до низа канализационной трубы составляет 3,5 м.

Минимальная глубина заложения принята на основании отчета изысканий, сезонного промерзания грунта, а также залегания действующих сетей водопровода и канализации.

Пересечение проезжей части сетями выполнено под углом не менее 60 градусов, трубопроводы проложены в полиэтиленовых футлярах ПЭ 100 SDR 17 ГОСТ 18599-2001 (техническая).

Документ создан в электронной форме. № 31-02-1-4-682-01-13.05.2021. Исполнитель:Сибикина Дарья Александровна
Страница 100 из 409. Страница создана: 11.05.2021 16:34

2 ПЕРЕЧЕНЬ СУБЪЕКТОВ РОССИЙСКОЙ ФЕДЕРАЦИИ, ПЕРЕЧЕНЬ МУНИЦИПАЛЬНЫХ РАЙОНОВ, ГОРОДСКИХ ОКРУГОВ В СОСТАВЕ СУБЪЕКТОВ РОССИЙСКОЙ ФЕДЕРАЦИИ, ПЕРЕЧЕНЬ ПОСЕЛЕНИЙ, НАСЕЛЕННЫХ ПУНКТОВ, ВНУТРИГОРОДСКИХ ТЕРРИТОРИЙ ГОРОДОВ ФЕДЕРАЛЬНОГО ЗНАЧЕНИЯ, НА ТЕРРИТОРИЯХ КОТОРЫХ УСТАНАВЛИВАЮТСЯ ЗОНЫ ПЛАНИРУЕМОГО РАЗМЕЩЕНИЯ ЛИНЕЙНЫХ ОБЪЕКТОВ

В административном отношении границы разработки проекта планировки расположены на территории Краснокамского городского округа, Хохловского сельского поселения Пермского муниципального района Пермского края, Пермского городского округа, Добрянского городского округа.

3 ПЕРЕЧЕНЬ КООРДИНАТ ХАРАКТЕРНЫХ ТОЧЕК ГРАНИЦ ЗОН ПЛАНИРУЕМОГО РАЗМЕЩЕНИЯ ЛИНЕЙНЫХ ОБЪЕКТОВ

№ точки	Координаты в МСК-59	
	X	Y
Контур 1		
1	528839,60	2205003,61
2	528867,79	2205084,11
3	528940,03	2205297,17
4	528938,29	2205298,14
5	528915,88	2205310,59
6	528913,92	2205294,58
7	528824,46	2205008,33
Контур 2		
8	529012,09	2205954,73
9	529012,08	2205954,77
10	528980,20	2205905,76
11	528962,86	2205866,53
12	528956,69	2205840,37
13	528954,98	2205805,55
14	528959,39	2205774,45
15	528971,21	2205739,41
16	528997,92	2205686,74
17	529013,60	2205644,65
18	529015,58	2205603,37
19	529005,63	2205557,38
20	529000,40	2205540,58
21	528988,63	2205533,78
22	528985,33	2205531,88
23	528965,71	2205469,11
24	528970,28	2205443,83
25	528942,34	2205354,08
26	528957,20	2205347,89
27	529002,72	2205487,75
28	529003,94	2205497,43
29	529005,20	2205507,11

№ точки	Координаты в МСК-59	
	X	Y
30	529006,49	2205516,78
31	529007,83	2205526,44
32	529009,21	2205536,10
33	529010,63	2205545,75
34	529012,08	2205555,39
35	529013,58	2205565,02
36	529015,12	2205574,65
37	529016,70	2205584,28
38	529018,26	2205593,10
39	529019,98	2205601,90
40	529021,81	2205610,69
41	529023,68	2205619,47
42	529025,56	2205628,25
43	529027,38	2205637,04
44	529029,09	2205645,83
45	529030,64	2205654,65
46	529031,98	2205663,50
47	529033,05	2205672,37
48	529033,57	2205677,69
49	529034,04	2205683,02
50	529034,46	2205688,35
51	529034,83	2205693,70
52	529035,14	2205699,04
53	529035,41	2205704,39
54	529035,63	2205709,75
55	529035,79	2205715,10
56	529035,91	2205720,45
57	529035,98	2205725,80
58	529035,99	2205731,02
59	529035,94	2205736,24
60	529035,83	2205741,47
61	529035,67	2205746,69

Документ создан в электронной форме. № 31-02-1-4-682-01-13.05.2021. Исполнитель:Сибикина Дарья Александровна
Страница 101 из 409. Страница создана: 11.05.2021 16:34

№ точки	Координаты в МСК-59	
	X	Y
62	529035,47	2205751,91
63	529035,23	2205757,14
64	529034,97	2205762,36
65	529034,69	2205767,58
66	529034,40	2205772,80
67	529034,10	2205778,02
68	529033,51	2205787,93
69	529032,84	2205797,83
70	529032,10	2205807,74
71	529031,28	2205817,64
72	529030,39	2205827,53
73	529029,41	2205837,42
74	529028,37	2205847,29
75	529027,24	2205857,16
76	529026,04	2205867,01
77	529024,75	2205876,85
78	529023,42	2205886,61
79	529022,05	2205896,38
80	529020,61	2205906,14
81	529019,10	2205915,90
82	529017,50	2205925,64
83	529015,81	2205935,37
84	529014,01	2205945,06
Контур 3		
85	528809,26	2206478,72
86	528776,39	2206496,23
87	528761,48	2206498,26
88	528769,23	2206490,98
89	528776,89	2206483,61
90	528784,49	2206476,16
91	528792,01	2206468,62
92	528799,46	2206461,00
93	528806,83	2206453,31
94	528814,12	2206445,54
95	528821,32	2206437,69
96	528828,43	2206429,78
97	528830,83	2206427,06
98	528835,46	2206421,81
99	528841,49	2206414,82
100	528847,47	2206407,78
101	528853,39	2206400,69
102	528859,25	2206393,54
103	528865,03	2206386,33
104	528870,76	2206379,07
105	528876,42	2206371,77
106	528881,98	2206364,39
107	528887,48	2206356,98
108	528892,89	2206349,50
109	528897,69	2206342,74

№ точки	Координаты в МСК-59	
	X	Y
110	528902,45	2206335,93
111	528907,15	2206329,09
112	528911,80	2206322,19
113	528916,37	2206315,26
114	528920,89	2206308,28
115	528925,32	2206301,26
116	528929,68	2206294,20
117	528933,96	2206287,07
118	528938,15	2206279,91
119	528939,02	2206278,40
120	528939,88	2206276,90
121	528940,74	2206275,39
122	528941,60	2206273,88
123	528942,45	2206272,37
124	528943,30	2206270,85
125	528944,15	2206269,34
126	528944,99	2206267,81
127	528945,83	2206266,30
128	528946,60	2206264,76
129	528951,35	2206257,18
130	528956,00	2206249,57
131	528960,58	2206241,91
132	528965,07	2206234,21
133	528969,47	2206226,48
134	528973,80	2206218,70
135	528978,03	2206210,88
136	528982,18	2206203,01
137	528986,25	2206195,11
138	528990,23	2206187,17
139	528994,99	2206177,37
140	528999,60	2206167,50
141	529004,08	2206157,55
142	529008,43	2206147,54
143	529012,66	2206137,48
144	529016,77	2206127,36
145	529020,77	2206117,20
146	529024,66	2206107,01
147	529028,46	2206096,78
148	529032,17	2206086,54
149	529035,51	2206077,04
150	529038,78	2206067,52
151	529041,98	2206057,95
152	529045,08	2206048,36
153	529048,08	2206038,73
154	529050,98	2206029,07
155	529053,78	2206019,38
156	529056,46	2206009,67
157	529059,01	2205999,93
158	529061,44	2205990,17

Документ создан в электронной форме. № 31-02-1-4-682 от 13.05.2021. Исполнитель:Сибикина Дарья Александровна
Страница 102 из 409. Страница создана: 11.05.2021 16:34

№ точки	Координаты в МСК-59	
	X	Y
159	529063,83	2205979,93
160	529066,06	2205969,66
161	529068,16	2205959,34
162	529070,12	2205949,00
163	529071,98	2205938,63
164	529073,72	2205928,24
165	529075,38	2205917,83
166	529076,95	2205907,41
167	529078,46	2205896,99
168	529079,90	2205886,57
169	529081,27	2205876,30
170	529082,54	2205866,00
171	529083,74	2205855,70
172	529084,85	2205845,38
173	529085,88	2205835,06
174	529086,83	2205824,73
175	529087,70	2205814,39
176	529088,50	2205804,04
177	529089,21	2205793,69
178	529089,85	2205783,34
179	529090,17	2205777,80
180	529090,49	2205772,26
181	529090,80	2205766,71
182	529091,08	2205761,16
183	529091,34	2205755,61
184	529091,56	2205750,06
185	529091,74	2205744,51
186	529091,87	2205738,96
187	529091,94	2205733,41
188	529091,94	2205727,86
189	529091,89	2205722,01
190	529091,78	2205716,16
191	529091,62	2205710,30
192	529091,41	2205704,45
193	529091,14	2205698,60
194	529090,82	2205692,75
195	529090,45	2205686,90
196	529090,02	2205681,07
197	529089,52	2205675,24
198	529088,97	2205669,42
199	529087,91	2205659,86
200	529086,63	2205650,32
201	529085,18	2205640,80
202	529083,56	2205631,30
203	529081,80	2205621,81
204	529079,93	2205612,34
205	529077,96	2205602,89
206	529075,94	2205593,45
207	529073,87	2205584,03

№ точки	Координаты в МСК-59	
	X	Y
208	529071,78	2205574,63
209	529069,54	2205564,85
210	529067,21	2205555,10
211	529064,79	2205545,36
212	529062,28	2205535,64
213	529059,70	2205525,94
214	529057,05	2205516,26
215	529054,34	2205506,60
216	529051,58	2205496,94
217	529048,78	2205487,31
218	529045,95	2205477,69
219	529041,47	2205462,81
220	529036,87	2205447,97
221	529032,14	2205433,17
222	529027,28	2205418,40
223	529022,29	2205403,68
224	529017,18	2205388,99
225	529011,94	2205374,34
226	529006,57	2205359,74
227	529001,07	2205345,17
228	528995,88	2205331,75
229	528998,65	2205330,57
230	529044,26	2205455,54
231	529053,45	2205480,73
232	529071,68	2205539,62
233	529089,32	2205614,14
234	529107,60	2205743,28
235	529122,21	2205839,51
236	529129,48	2205907,65
237	529130,89	2205948,91
238	529130,10	2205990,01
239	529119,34	2206152,02
240	529108,28	2206252,77
241	529111,78	2206256,03
242	529105,53	2206316,08
243	529100,78	2206321,13
244	529091,02	2206408,96
245	529095,69	2206413,09
246	529094,95	2206420,27
247	529090,46	2206464,22
248	529084,50	2206467,73
249	529075,61	2206547,94
250	529052,52	2206756,15
251	529057,90	2206761,82
252	529056,80	2206774,43
253	529049,95	2206780,36
254	529030,88	2206999,13
255	529025,30	2207052,99
256	529021,30	2207091,67

Документ создан в электронной форме. № 31-02-1-4-682 от 13.05.2021. Исполнитель:Сибикина Дарья Александровна
Страница 103 из 409. Страница создана: 11.05.2021 16:34

№ точки	Координаты в МСК-59	
	X	Y
257	529029,75	2207102,81
258	529029,64	2207103,75
259	529021,85	2207171,67
260	529010,32	2207181,26
261	528987,85	2207423,60
262	528986,50	2207436,19
263	528995,51	2207447,12
264	529031,09	2207483,95
265	529038,67	2207492,76
266	529050,97	2207493,19
267	529071,09	2207504,73
268	529092,09	2207516,92
269	529131,34	2207537,43
270	529162,06	2207553,46
271	529159,08	2207560,91
272	529147,97	2207587,98
273	529121,54	2207581,92
274	529103,53	2207585,70
275	529092,69	2207601,55
276	529092,68	2207601,55
277	529068,09	2207637,47
278	529065,06	2207643,79
279	529043,27	2207683,66
280	529003,59	2207747,20
281	528985,90	2207781,22
282	528968,74	2207830,06
283	528966,71	2207849,96
284	528969,60	2207892,78
285	528979,99	2207952,35
286	528979,11	2207972,76
287	528990,97	2208030,97
288	528996,28	2208089,87
289	528991,19	2208132,44
290	528985,11	2208152,41
291	528973,68	2208167,69
292	528939,09	2208183,48
293	528929,62	2208195,06
294	528928,46	2208195,90
295	528942,71	2208193,94
296	528944,09	2208203,99
297	528929,80	2208205,96
298	528930,92	2208213,87
299	528914,58	2208216,18
300	528913,26	2208206,84
301	528890,27	2208223,38
302	528886,33	2208191,08
303	528864,69	2208179,37
304	528850,80	2208165,83
305	528838,78	2208145,13

№ точки	Координаты в МСК-59	
	X	Y
306	528834,23	2208129,71
307	528833,23	2208114,98
308	528835,68	2208052,27
309	528820,11	2208052,53
310	528815,26	2208052,96
311	528812,76	2208053,52
312	528812,33	2208053,70
313	528805,39	2208056,82
314	528780,70	2208071,43
315	528776,76	2208072,96
316	528748,70	2208083,97
317	528724,96	2208099,00
318	528715,08	2208080,21
319	528715,06	2208080,19
320	528730,00	2208057,44
321	528753,93	2208036,92
322	528772,88	2208025,08
323	528774,46	2208024,09
324	528790,12	2208019,19
325	528804,58	2208010,88
326	528808,54	2208006,68
327	528813,65	2208001,27
328	528822,46	2207988,40
329	528822,69	2207988,07
330	528837,75	2207963,85
331	528847,00	2207947,43
332	528844,74	2207914,90
333	528855,73	2207814,27
334	528868,12	2207676,28
335	528871,62	2207602,47
336	528864,92	2207420,12
337	528859,14	2207362,79
338	528845,19	2207334,11
339	528796,56	2207260,23
340	528802,37	2207254,25
341	528819,49	2207236,62
342	528826,89	2207229,02
343	528842,83	2207247,29
344	528844,61	2207245,78
345	528878,69	2207290,42
346	528879,27	2207291,13
347	528888,70	2207303,54
348	528901,42	2207296,59
349	528912,22	2207293,94
350	528921,10	2207294,39
351	528930,61	2207296,56
352	528940,27	2207202,09
353	528939,61	2207202,08
354	528939,66	2207198,51

Документ создан в электронной форме. № 31-02-1-4-682 от 13.05.2021. Исполнитель:Сибикина Дарья Александровна
Страница 104 из 409. Страница создана: 11.05.2021 16:34

№ точки	Координаты в МСК-59	
	X	Y
355	528940,64	2207198,52
356	528951,15	2207095,73
357	528956,23	2207045,99
358	528963,67	2206973,34
359	528982,11	2206792,91
360	528964,15	2206771,00
361	528967,23	2206749,63
362	528987,75	2206737,77
363	528992,97	2206681,81
364	529002,19	2206582,79
365	529000,84	2206561,01
366	528975,54	2206514,04
367	528948,43	2206486,19
368	528935,01	2206480,17
369	528902,27	2206465,50
370	528857,58	2206464,21
371	528826,19	2206473,64
Контур 4		
372	528505,85	2206651,02
373	528518,11	2206643,94
374	528528,87	2206661,60
375	528516,95	2206668,29
Контур 5		
376	528941,56	2208279,99
377	528942,98	2208287,85
378	528926,74	2208290,77
379	528924,94	2208280,78
380	528939,15	2208278,23
381	528937,76	2208270,35
382	528954,01	2208267,49
383	528955,77	2208277,49
Контур 6		
384	534732,92	2227957,38
385	534740,98	2227977,88
386	534896,01	2228132,54
387	535096,30	2228329,32
388	535278,30	2228510,31
389	535410,68	2228498,25
390	535558,10	2228643,97
391	535526,00	2228735,83
392	535954,49	2229145,98
393	536037,95	2229229,82
394	536141,51	2229355,58
395	536262,46	2229477,45
396	536254,51	2229484,38
397	536394,85	2229628,71
398	536413,38	2229630,11
399	536523,10	2229754,08
400	536565,08	2229801,51

№ точки	Координаты в МСК-59	
	X	Y
401	536704,28	2229958,80
402	536697,25	2229965,24
403	536824,68	2230109,94
404	536963,70	2230265,86
405	537137,46	2230460,74
406	537155,12	2230468,46
407	537196,93	2230477,92
408	537222,61	2230476,41
409	537466,02	2230441,69
410	537525,04	2230440,92
411	537560,52	2230444,97
412	537605,78	2230452,93
413	537661,87	2230461,10
414	537706,42	2230455,47
415	537748,45	2230439,79
416	537856,38	2230385,39
417	537939,48	2230349,79
418	537940,98	2230352,83
419	537947,40	2230365,89
420	537953,62	2230378,55
421	537959,10	2230389,70
422	537960,93	2230393,39
423	537890,16	2230429,49
424	537773,95	2230492,71
425	537706,96	2230526,46
426	537685,39	2230545,35
427	537666,12	2230568,98
428	537649,31	2230599,33
429	537550,30	2230798,24
430	537532,80	2230841,18
431	537530,71	2230862,26
432	537534,72	2230885,26
433	537546,98	2230916,97
434	537695,78	2231083,52
435	537996,73	2231425,81
436	538249,80	2231710,53
437	538290,24	2231697,23
438	538341,30	2231471,28
439	538365,44	2231401,68
440	538368,35	2231393,29
441	538389,29	2231399,09
442	538389,33	2231399,10
443	538396,88	2231455,50
444	538355,09	2231770,72
445	538356,93	2231770,97
446	538351,94	2231807,64
447	538362,64	2231844,43
448	538394,94	2231884,12
449	538453,35	2231961,19

Документ создан в электронной форме. № 31-02-1-4-682 от 13.05.2021. Исполнитель:Сибикина Дарья Александровна
Страница 105 из 409. Страница создана: 11.05.2021 16:34

№ точки	Координаты в МСК-59	
	X	Y
450	538495,34	2232024,47
451	538541,59	2232106,68
452	538616,85	2232246,15
453	538658,10	2232325,90
454	538665,21	2232325,85
455	538674,86	2232345,89
456	538670,44	2232351,55
457	538682,13	2232374,56
458	538750,95	2232527,99
459	538809,69	2232681,45
460	538839,00	2232770,56
461	538883,75	2232929,09
462	538920,30	2233083,94
463	538926,30	2233118,13
464	539007,79	2233105,45
465	539038,54	2233303,07
466	538955,92	2233315,92
467	538961,08	2233358,61
468	539049,65	2234156,22
469	539070,71	2234142,66
470	539105,94	2234137,67
471	539140,62	2234144,84
472	539170,84	2234164,56
473	539198,50	2234203,29
474	539204,39	2234249,48
475	539190,28	2234290,97
476	539174,83	2234308,00
477	539200,80	2234322,10
478	539223,52	2234337,41
479	539252,73	2234361,79
480	539278,95	2234388,84
481	539314,64	2234435,10
482	539348,94	2234485,41
483	539389,95	2234543,82
484	539435,60	2234588,60
485	539482,55	2234617,90
486	539567,51	2234654,02
487	539566,31	2234659,97
488	539564,17	2234670,60
489	539561,24	2234685,20
490	539558,38	2234699,38
491	539500,10	2234679,57
492	539498,19	2234678,96
493	539469,98	2234671,00
494	539420,24	2234643,41
495	539408,09	2234633,10
496	539408,08	2234633,09
497	539395,97	2234622,82
498	539369,34	2234605,92

№ точки	Координаты в МСК-59	
	X	Y
499	539363,68	2234600,98
500	539354,45	2234598,34
501	539352,52	2234597,79
502	539326,12	2234576,38
503	539297,97	2234544,54
504	539250,45	2234489,71
505	539216,90	2234450,40
506	539211,73	2234444,40
507	539196,25	2234468,89
508	539175,59	2234485,55
509	539142,38	2234498,45
510	539116,31	2234500,77
511	539088,24	2234492,36
512	539096,22	2234527,06
513	539099,13	2234539,73
514	539111,39	2234609,58
515	539113,01	2234613,25
516	539121,58	2234672,67
517	539132,24	2234756,70
518	539143,08	2234849,70
519	539147,95	2234897,69
520	539154,13	2234958,48
521	539157,41	2235021,01
522	539159,41	2235040,95
523	539162,71	2235077,00
524	539168,05	2235120,35
525	539173,68	2235170,12
526	539183,05	2235254,50
527	539193,08	2235327,23
528	539263,70	2235718,29
529	539299,04	2235931,24
530	539314,68	2235965,43
531	539318,80	2236103,17
532	539362,77	2236243,33
533	539369,98	2236257,54
534	539372,78	2236268,28
535	539373,94	2236284,13
536	539428,46	2236454,37
537	539502,15	2236713,06
538	539536,58	2236825,48
539	539655,04	2237092,42
540	539685,39	2237188,92
541	539710,06	2237333,61
542	539720,09	2237387,20
543	539748,38	2237483,41
544	539766,29	2237550,90
545	539805,39	2237572,85
546	539819,51	2237638,00
547	539805,81	2237651,77

Документ создан в электронной форме. № 31-02-1-4-682 от 13.05.2021. Исполнитель:Сибикина Дарья Александровна
Страница 106 из 409. Страница создана: 11.05.2021 16:34

№ точки	Координаты в МСК-59	
	X	Y
548	539818,23	2237740,46
549	539828,01	2237826,70
550	539839,61	2237842,29
551	539844,43	2237880,30
552	539878,51	2238019,78
553	539885,60	2238199,44
554	539903,24	2238266,31
555	539920,76	2238313,24
556	539917,87	2238362,16
557	539910,65	2238416,99
558	539875,97	2238514,16
559	539872,92	2238592,56
560	539868,90	2238697,96
561	539842,29	2238706,21
562	539823,72	2238709,81
563	539742,17	2240528,80
564	539762,35	2240529,45
565	539759,87	2240597,05
566	539739,20	2240596,40
567	539735,72	2240675,56
568	539756,75	2240676,58
569	539789,85	2240697,05
570	539787,02	2240756,82
571	539809,61	2240964,94
572	539809,06	2241160,90
573	539824,90	2241227,45
574	539838,24	2241249,97
575	539860,56	2241287,60
576	539864,84	2241288,08
577	539864,33	2241292,63
578	539880,07	2241309,95
579	539895,52	2241326,99
580	539903,60	2241335,88
581	539955,85	2241379,04
582	539988,19	2241398,47
583	540091,32	2241460,45
584	540130,93	2241482,31
585	540168,13	2241502,84
586	540236,32	2241540,47
587	540277,10	2241562,97
588	540277,79	2241561,42
589	540281,08	2241562,88
590	540280,27	2241564,71
591	540318,23	2241585,66
592	540369,90	2241605,09
593	540378,51	2241609,24
594	540379,53	2241607,11
595	540382,96	2241608,75
596	540461,91	2241637,17

№ точки	Координаты в МСК-59	
	X	Y
597	540524,89	2241670,48
598	540535,67	2241689,25
599	540550,71	2241697,34
600	540609,02	2241745,84
601	540658,74	2241789,01
602	540660,59	2241790,40
603	540723,18	2241841,52
604	540722,14	2241843,99
605	540723,12	2241844,68
606	540727,11	2241847,77
607	540748,88	2241864,42
608	540746,88	2241867,04
609	540745,73	2241868,53
610	540790,87	2241903,53
611	540805,18	2241913,30
612	540808,50	2241915,56
613	540827,33	2241928,42
614	540842,78	2241909,29
615	540845,75	2241905,61
616	540846,86	2241904,24
617	540868,19	2241920,05
618	540865,01	2241924,52
619	540862,25	2241928,39
620	540851,42	2241943,58
621	540887,93	2241969,59
622	540856,70	2242013,44
623	540832,68	2241996,91
624	540816,81	2241985,52
625	540796,97	2241971,14
626	540779,14	2241959,09
627	540655,68	2241875,62
628	540654,60	2241874,89
629	540651,55	2241879,40
630	540570,81	2241831,76
631	540557,44	2241821,73
632	540556,59	2241822,36
633	540545,16	2241814,61
634	540411,91	2241755,36
635	540315,50	2241715,81
636	540259,99	2241714,24
637	540154,02	2241734,08
638	540063,98	2241756,29
639	540061,98	2241763,62
640	540062,37	2241763,64
641	540060,21	2241773,52
642	540059,52	2241773,49
643	540028,07	2241772,15
644	540027,73	2241772,14
645	540023,23	2241782,26

Документ создан в электронной форме. № 31-02-1-4-682 от 13.05.2021. Исполнитель:Сибикина Дарья Александровна
Страница 107 из 409. Страница создана: 11.05.2021 16:34

№ точки	Координаты в МСК-59	
	X	Y
646	540023,33	2241783,26
647	540021,76	2241786,95
648	540002,27	2241771,91
649	540001,42	2241770,82
650	540000,97	2241770,90
651	539990,33	2241772,84
652	539969,72	2241768,19
653	539953,34	2241762,11
654	539931,78	2241751,67
655	539921,62	2241732,43
656	539911,97	2241728,64
657	539896,49	2241722,54
658	539898,22	2241711,90
659	539894,87	2241709,25
660	539889,43	2241703,69
661	539882,25	2241696,36
662	539868,16	2241681,98
663	539838,85	2241639,95
664	539828,86	2241619,90
665	539825,92	2241613,04
666	539819,81	2241598,69
667	539806,47	2241563,80
668	539797,70	2241548,92
669	539796,11	2241546,20
670	539777,22	2241499,96
671	539774,55	2241496,64
672	539770,90	2241492,11
673	539768,57	2241487,32
674	539757,73	2241483,37
675	539733,29	2241474,42
676	539685,09	2241456,76
677	539624,99	2241438,41
678	539636,53	2241400,61
679	539658,26	2241368,42
680	539733,73	2241394,12
681	539730,12	2241381,87
682	539730,47	2241381,87
683	539730,47	2241380,87
684	539729,82	2241380,87
685	539721,93	2241354,11
686	539717,41	2241332,06
687	539716,16	2241328,77
688	539711,22	2241321,41
689	539705,61	2241313,20
690	539690,82	2241290,94
691	539688,13	2241286,22
692	539685,75	2241280,99
693	539683,21	2241273,60
694	539681,30	2241265,40

№ точки	Координаты в МСК-59	
	X	Y
695	539679,63	2241254,20
696	539678,19	2241244,36
697	539662,69	2241239,00
698	539663,16	2241237,64
699	539654,72	2241230,37
700	539622,77	2241209,80
701	539619,60	2241209,93
702	539622,15	2241203,14
703	539619,82	2241178,05
704	539621,10	2241174,67
705	539625,39	2241163,24
706	539638,30	2241146,24
707	539649,15	2241116,99
708	539648,01	2241104,96
709	539648,54	2241087,35
710	539652,76	2241070,06
711	539646,34	2241001,72
712	539633,84	2240922,70
713	539625,20	2240860,79
714	539623,16	2240846,17
715	539616,97	2240837,41
716	539581,43	2240784,09
717	539557,83	2240748,72
718	539537,93	2240718,86
719	539522,43	2240695,62
720	539518,76	2240688,56
721	539515,98	2240681,67
722	539515,08	2240678,31
723	539513,18	2240671,18
724	539512,14	2240661,77
725	539512,43	2240650,14
726	539513,36	2240640,98
727	539519,52	2240616,10
728	539533,78	2240568,07
729	539537,86	2240548,45
730	539550,76	2240498,35
731	539556,81	2240476,63
732	539558,66	2240477,13
733	539560,41	2240470,71
734	539565,20	2240467,08
735	539664,29	2240397,10
736	539667,99	2240366,77
737	539670,80	2240368,53
738	539667,11	2240398,79
739	539566,81	2240469,63
740	539566,69	2240474,97
741	539569,07	2240483,69
742	539571,44	2240492,35
743	539574,57	2240501,37

Документ создан в электронной форме. № 31-02-1-4-682 от 13.05.2021. Исполнитель:Сибикина Дарья Александровна
Страница 108 из 409. Страница создана: 11.05.2021 16:34

№ точки	Координаты в МСК-59	
	X	Y
744	539576,39	2240507,21
745	539583,10	2240531,72
746	539597,26	2240578,67
747	539599,17	2240586,10
748	539607,97	2240604,11
749	539611,87	2240613,80
750	539615,10	2240617,87
751	539616,13	2240619,57
752	539619,70	2240626,40
753	539620,87	2240627,81
754	539623,83	2240630,43
755	539630,91	2240637,62
756	539633,84	2240641,78
757	539636,35	2240646,15
758	539643,50	2240653,26
759	539649,35	2240661,30
760	539656,86	2240668,04
761	539668,55	2240683,32
762	539675,40	2240672,65
763	539708,15	2240674,23
764	539711,95	2240587,72
765	539695,62	2240569,31
766	539697,05	2240538,09
767	539697,55	2240527,31
768	539714,58	2240527,87
769	539794,25	2238715,52
770	539780,94	2238718,10
771	539759,45	2238718,83
772	539747,98	2238715,22
773	539749,35	2238684,94
774	539754,95	2238568,57
775	539758,51	2238527,59
776	539768,70	2238454,59
777	539771,64	2238366,67
778	539761,37	2238265,95
779	539757,64	2238229,36
780	539736,28	2237974,34
781	539732,29	2237934,80
782	539729,37	2237885,25
783	539730,13	2237869,95
784	539733,12	2237846,43
785	539736,09	2237838,39
786	539742,31	2237833,11
787	539739,77	2237786,11
788	539734,10	2237756,80
789	539712,63	2237680,44
790	539697,78	2237602,03
791	539662,49	2237465,52
792	539653,52	2237438,91

№ точки	Координаты в МСК-59	
	X	Y
793	539575,37	2237375,13
794	539520,71	2237264,16
795	539441,72	2237021,72
796	539450,67	2236925,59
797	539457,17	2236855,75
798	539414,76	2236695,91
799	539364,71	2236556,74
800	539304,19	2236365,87
801	539283,77	2236294,90
802	539269,88	2236240,19
803	539257,03	2236184,60
804	539201,13	2235969,27
805	539193,54	2235946,21
806	539167,10	2235905,71
807	539165,60	2235882,95
808	539168,48	2235862,93
809	539146,04	2235759,75
810	539130,10	2235655,21
811	539118,10	2235559,71
812	539109,17	2235454,87
813	539083,50	2235229,06
814	539061,57	2235044,74
815	539021,16	2234677,86
816	539019,59	2234670,68
817	539013,89	2234637,58
818	539006,46	2234622,00
819	538995,92	2234602,00
820	538986,12	2234575,61
821	538973,76	2234495,10
822	538975,27	2234474,62
823	538979,21	2234421,26
824	538940,49	2234367,83
825	538882,95	2234320,60
826	538867,09	2234310,94
827	538834,70	2234303,87
828	538830,96	2234299,30
829	538774,11	2234287,56
830	538732,80	2234274,54
831	538720,79	2234269,94
832	538692,05	2234258,91
833	538654,87	2234236,75
834	538651,06	2234233,64
835	538647,20	2234236,01
836	538632,94	2234240,55
837	538618,35	2234241,25
838	538607,52	2234239,34
839	538587,55	2234251,01
840	538556,31	2234267,10
841	538497,81	2234297,19

Документ создан в электронной форме. № 31-02-1-4-682 от 13.05.2021. Исполнитель:Сибикина Дарья Александровна
Страница 109 из 409. Страница создана: 11.05.2021 16:34

№ точки	Координаты в МСК-59	
	X	Y
842	538480,86	2234262,17
843	538473,73	2234247,71
844	538550,64	2234214,34
845	538559,56	2234203,73
846	538559,02	2234171,24
847	538532,43	2234147,01
848	538490,55	2234085,98
849	538510,98	2234069,94
850	538520,55	2234076,88
851	538595,39	2234131,17
852	538617,38	2234124,35
853	538643,83	2234127,13
854	538665,95	2234142,06
855	538679,91	2234166,38
856	538681,39	2234186,24
857	538748,00	2234208,87
858	538787,49	2234219,71
859	538819,73	2234225,39
860	538859,01	2234225,34
861	538896,51	2234213,12
862	538926,16	2234193,64
863	538950,58	2234164,27
864	538965,99	2234131,11
865	538971,03	2234089,10
866	538915,03	2233538,14
867	538875,11	2233230,37
868	538848,62	2233104,50
869	538810,73	2232924,91
870	538732,34	2232948,50
871	538674,72	2232756,98
872	538755,33	2232732,72
873	538636,09	2232428,50
874	538529,28	2232224,22
875	538351,33	2231955,50
876	538327,54	2231962,82
877	538322,23	2232018,15
878	538322,46	2232113,41
879	538322,57	2232276,62
880	538313,65	2232385,91
881	538307,80	2232385,91
882	538283,60	2232385,91
883	538277,64	2232385,91
884	538265,47	2232345,09
885	538254,20	2232292,99
886	538250,00	2232241,52
887	538249,08	2232211,02
888	538248,77	2232160,23
889	538251,56	2232131,94
890	538247,01	2232073,96

№ точки	Координаты в МСК-59	
	X	Y
891	538243,67	2232058,22
892	538243,26	2232058,29
893	538242,77	2232055,33
894	538243,05	2232055,28
895	538210,07	2231899,90
896	538187,65	2231763,65
897	538180,64	2231744,05
898	538144,87	2231695,85
899	537909,21	2231427,64
900	537715,08	2231209,04
901	537649,99	2231142,66
902	537476,70	2230955,23
903	537425,97	2230931,10
904	537329,33	2230935,04
905	537146,03	2230954,87
906	537126,67	2230957,61
907	537101,92	2230958,55
908	537079,70	2230957,34
909	537061,23	2230955,29
910	537021,27	2230951,00
911	536975,23	2230939,29
912	536938,55	2230933,50
913	536916,43	2230939,20
914	536885,93	2230956,14
915	536872,55	2230959,51
916	536861,42	2230956,98
917	536692,87	2231039,91
918	536689,63	2231033,62
919	536605,10	2231077,18
920	536598,39	2231064,67
921	536655,26	2231035,38
922	536648,47	2231022,10
923	536644,58	2231014,50
924	536669,38	2230994,27
925	536825,01	2230910,21
926	536828,48	2230899,04
927	536838,62	2230890,94
928	536871,53	2230878,02
929	536913,03	2230862,67
930	536943,76	2230833,69
931	536964,67	2230800,55
932	536982,01	2230761,10
933	537049,13	2230596,47
934	537060,93	2230548,37
935	537050,25	2230485,66
936	537037,98	2230462,42
937	536916,49	2230324,11
938	536905,91	2230317,14
939	536871,98	2230294,76

Документ создан в электронной форме. № 31-02-1-4-682 от 13.05.2021. Исполнитель:Сибикина Дарья Александровна
Страница 110 из 409. Страница создана: 11.05.2021 16:34

№ точки	Координаты в МСК-59	
	X	Y
940	536819,18	2230216,56
941	536457,29	2229808,01
942	536444,45	2229803,25
943	536399,05	2229753,42
944	536396,48	2229750,60
945	536372,40	2229724,17
946	536231,38	2229573,26
947	536214,71	2229566,69
948	536156,22	2229488,51
949	536029,37	2229423,18
950	535900,40	2229327,17
951	535778,92	2229203,81
952	535723,90	2229059,06
953	535597,21	2228932,18
954	535525,33	2229004,89
955	535230,21	2228713,11
956	535224,31	2228563,50
957	534862,72	2228220,29
958	534795,26	2228149,60
959	534722,23	2228071,14
960	534686,71	2228046,39
961	534651,81	2228042,70
962	534530,30	2228051,93
963	534463,24	2228044,63
964	534437,99	2228032,64
965	534398,77	2227998,24
966	534382,33	2227980,01
967	534333,19	2227905,97
968	534318,78	2227879,45
969	534311,98	2227857,09
970	534266,57	2227746,14
971	534157,60	2227661,55
972	533852,30	2227485,06
973	533676,47	2227383,41
974	532807,18	2226880,91
975	532806,42	2226880,47
976	532457,82	2226678,95
977	532438,78	2226672,39
978	532351,26	2226626,46
979	532193,21	2226531,16
980	532163,99	2226507,91
981	531956,50	2226395,49
982	531772,83	2226305,43
983	531529,95	2226202,19
984	531529,95	2226202,19
985	531435,10	2226166,63
986	531328,02	2226127,83
987	531254,23	2226102,99
988	531090,44	2226052,27

№ точки	Координаты в МСК-59	
	X	Y
989	530720,22	2225962,03
990	530310,37	2225892,18
991	529971,59	2225863,01
992	528703,71	2225794,94
993	528538,34	2225780,92
994	528360,31	2225757,69
995	527948,17	2225674,21
996	527898,38	2225662,89
997	527795,16	2225635,10
998	527644,41	2225587,05
999	527205,05	2225463,07
1000	527155,54	2225439,53
1001	527077,80	2225422,27
1002	527015,08	2225413,56
1003	526941,79	2225391,65
1004	526870,51	2225366,77
1005	526841,11	2225358,02
1006	526833,36	2225355,56
1007	526824,22	2225350,68
1008	526810,76	2225340,66
1009	526571,03	2225270,48
1010	526340,03	2225199,31
1011	526113,24	2225117,41
1012	525873,35	2225023,91
1013	525228,03	2224774,43
1014	525167,31	2224746,27
1015	524987,08	2224661,22
1016	524935,94	2224628,57
1017	524919,48	2224617,12
1018	524767,81	2224518,16
1019	524595,22	2224387,09
1020	524504,83	2224301,14
1021	524416,78	2224213,07
1022	524352,45	2224139,22
1023	524327,90	2224110,81
1024	524307,59	2224085,61
1025	524270,55	2224039,42
1026	524229,70	2223985,28
1027	524051,65	2223744,66
1028	523955,63	2223619,43
1029	523908,32	2223554,90
1030	523871,11	2223497,55
1031	523715,70	2223283,61
1032	523535,14	2223045,79
1033	523487,14	2222981,76
1034	523444,47	2222921,28
1035	523394,68	2222856,08
1036	523389,66	2222851,63
1037	523328,10	2222770,65

Документ создан в электронной форме. № 31-02-1-4-682 от 13.05.2021. Исполнитель:Сибикина Дарья Александровна
Страница 111 из 409. Страница создана: 11.05.2021 16:34

№ точки	Координаты в МСК-59	
	X	Y
1038	523326,13	2222767,10
1039	523310,98	2222752,03
1040	523288,27	2222739,91
1041	523260,43	2222734,74
1042	523232,37	2222738,61
1043	523203,03	2222754,61
1044	523186,24	2222773,81
1045	523175,81	2222788,29
1046	523176,70	2222830,28
1047	523163,01	2222896,89
1048	523146,30	2222929,14
1049	523138,68	2222927,83
1050	523093,63	2223178,08
1051	523059,26	2223383,35
1052	523042,97	2223468,56
1053	523043,95	2223469,96
1054	523044,00	2223471,67
1055	523043,09	2223476,44
1056	523044,79	2223478,94
1057	523058,17	2223490,66
1058	523058,33	2223492,74
1059	523054,37	2223524,80
1060	522973,51	2223510,86
1061	522974,92	2223480,66
1062	522995,31	2223362,40
1063	522996,72	2223332,20
1064	523032,06	2223122,89
1065	522982,80	2222887,73
1066	522900,24	2222787,54
1067	522856,91	2222668,24
1068	522820,13	2222500,36
1069	522823,04	2222474,84
1070	522868,89	2222411,11
1071	522857,64	2222306,30
1072	522797,68	2222039,28
1073	522596,33	2221785,50
1074	522486,71	2221683,35
1075	522405,71	2221619,34
1076	522331,12	2221567,74
1077	522247,26	2221517,00
1078	522189,63	2221486,37
1079	522189,55	2221485,63
1080	522188,61	2221485,83
1081	522182,21	2221482,43
1082	522107,75	2221447,99
1083	522013,07	2221416,21
1084	521977,54	2221405,81
1085	521880,24	2221375,12
1086	521830,01	2221358,55

№ точки	Координаты в МСК-59	
	X	Y
1087	521827,20	2221358,57
1088	521827,20	2221357,66
1089	521804,86	2221350,54
1090	521797,13	2221339,16
1091	521699,55	2221306,17
1092	521690,27	2221303,36
1093	521676,74	2221298,48
1094	521586,28	2221263,19
1095	521559,24	2221256,37
1096	521532,44	2221246,45
1097	521466,60	2221214,01
1098	521396,67	2221175,93
1099	521381,43	2221169,07
1100	521263,32	2221121,42
1101	521260,43	2221105,13
1102	521288,09	2221041,72
1103	521397,62	2221100,13
1104	521407,51	2221100,89
1105	521476,30	2221127,81
1106	521554,55	2221163,85
1107	521608,53	2221192,93
1108	521618,76	2221203,00
1109	521773,50	2221259,87
1110	521813,00	2221272,13
1111	521824,70	2221269,76
1112	521951,44	2221306,50
1113	522042,97	2221338,75
1114	522117,95	2221370,87
1115	522150,70	2221387,12
1116	522223,08	2221424,47
1117	522308,03	2221472,25
1118	522340,40	2221490,11
1119	522400,88	2221526,66
1120	522433,83	2221550,17
1121	522438,02	2221556,79
1122	522565,08	2221659,86
1123	522579,79	2221645,15
1124	522625,84	2221660,74
1125	522664,25	2221704,33
1126	522731,35	2221794,81
1127	522722,55	2221802,39
1128	522753,46	2221839,39
1129	522788,37	2221890,22
1130	522827,55	2221943,69
1131	522839,03	2221953,81
1132	522880,07	2222008,03
1133	522885,75	2222022,53
1134	523037,39	2222229,40
1135	523080,02	2222198,15

Документ создан в электронной форме. № 31-02-1-4-682 от 13.05.2021. Исполнитель:Сибикина Дарья Александровна
Страница 112 из 409. Страница создана: 11.05.2021 16:34

№ точки	Координаты в МСК-59	
	X	Y
1136	523099,70	2222218,99
1137	523172,13	2222316,57
1138	523215,76	2222377,45
1139	523232,72	2222409,44
1140	523245,90	2222452,21
1141	523266,11	2222535,94
1142	523277,79	2222561,99
1143	523295,59	2222588,78
1144	523413,22	2222750,56
1145	523443,93	2222794,91
1146	523459,90	2222792,33
1147	523524,30	2222883,54
1148	523579,14	2222957,81
1149	523575,96	2222978,93
1150	524283,62	2223945,76
1151	524358,94	2224043,03
1152	524464,20	2224163,15
1153	524640,51	2224331,57
1154	524808,90	2224464,64
1155	525033,84	2224607,83
1156	525250,57	2224711,64
1157	525577,98	2224838,32
1158	525633,14	2224855,21
1159	525717,72	2224887,99
1160	525732,43	2224897,37
1161	525892,46	2224959,99
1162	526145,15	2225057,11
1163	526361,38	2225135,08
1164	526552,92	2225188,99
1165	526593,14	2225205,34
1166	526668,54	2225226,51
1167	526688,54	2225211,46
1168	526735,65	2225225,31
1169	526744,50	2225247,89
1170	526813,61	2225267,32
1171	526865,19	2225281,27
1172	526914,25	2225289,38
1173	526961,03	2225302,25
1174	526974,33	2225292,68
1175	527021,44	2225306,53
1176	527031,04	2225326,89
1177	527066,62	2225334,38
1178	527258,41	2225387,44
1179	527267,62	2225368,34
1180	527291,68	2225335,22
1181	527321,79	2225316,06
1182	527360,63	2225303,85
1183	527393,05	2225302,61
1184	527396,70	2225335,38

№ точки	Координаты в МСК-59	
	X	Y
1185	527370,65	2225341,40
1186	527343,14	2225349,60
1187	527320,70	2225364,57
1188	527304,71	2225381,82
1189	527361,57	2225412,45
1190	527381,38	2225417,81
1191	527448,84	2225436,75
1192	527526,98	2225464,57
1193	527566,60	2225474,58
1194	527715,01	2225498,59
1195	527783,49	2225513,86
1196	527845,28	2225536,30
1197	527949,37	2225566,34
1198	528022,03	2225592,92
1199	528084,78	2225616,43
1200	528205,52	2225654,41
1201	528271,69	2225668,17
1202	528324,15	2225675,16
1203	528393,28	2225687,17
1204	528544,91	2225713,93
1205	529123,12	2225749,42
1206	529363,02	2225761,32
1207	529388,21	2225758,94
1208	529458,40	2225762,70
1209	529609,07	2225770,98
1210	529683,87	2225779,76
1211	529882,44	2225789,15
1212	529937,47	2225788,58
1213	530009,78	2225792,59
1214	530009,27	2225796,63
1215	530114,81	2225804,51
1216	530354,43	2225826,51
1217	530490,07	2225849,34
1218	530560,63	2225856,58
1219	530630,22	2225869,06
1220	530749,81	2225895,00
1221	530883,41	2225927,07
1222	530923,98	2225933,00
1223	530992,24	2225950,56
1224	531059,25	2225971,17
1225	531110,14	2225983,70
1226	531316,78	2226053,99
1227	531555,08	2226138,43
1228	531858,08	2226266,39
1229	531921,92	2226297,26
1230	531948,52	2226314,92
1231	532085,68	2226387,44
1232	532096,68	2226387,06
1233	532158,90	2226421,36

Документ создан в электронной форме. № 31-02-1-4-682 от 13.05.2021. Исполнитель:Сибикина Дарья Александровна
Страница 113 из 409. Страница создана: 11.05.2021 16:34

№ точки	Координаты в МСК-59	
	X	Y
1234	532503,15	2226622,55
1235	532522,54	2226630,24
1236	532583,28	2226665,37
1237	532819,19	2226801,12
1238	532860,43	2226824,94
1239	532861,23	2226825,40
1240	532914,28	2226856,04
1241	533009,26	2226910,80
1242	533188,09	2227018,81
1243	533313,91	2227086,29
1244	533374,25	2227121,05
1245	533520,04	2227207,11
1246	533528,14	2227209,64
1247	533689,26	2227304,17
1248	533699,35	2227310,14
1249	533702,42	2227311,95
1250	533703,63	2227312,67
1251	533709,97	2227316,41
1252	533864,76	2227407,94
1253	533953,45	2227460,38
1254	533992,68	2227470,68
1255	534052,86	2227471,70
1256	534076,81	2227465,47
1257	534100,25	2227451,61
1258	534124,03	2227432,70
1259	534139,56	2227402,74
1260	534150,76	2227374,34
1261	534154,46	2227340,46
1262	534137,10	2227289,70
1263	534115,49	2227233,25
1264	534105,17	2227201,46
1265	534088,30	2227176,75
1266	534083,28	2227158,36
1267	534085,70	2227136,70
1268	534066,28	2227079,50
1269	534065,64	2227073,60
1270	534055,81	2227041,70
1271	534030,95	2226967,46
1272	534008,42	2226910,26
1273	533998,16	2226870,59
1274	533966,83	2226778,60
1275	533960,16	2226759,03
1276	533944,30	2226721,44
1277	533937,88	2226701,49
1278	533920,53	2226643,97
1279	533856,17	2226450,39
1280	533848,44	2226438,21
1281	533835,68	2226405,80
1282	533768,41	2226234,96

№ точки	Координаты в МСК-59	
	X	Y
1283	533765,60	2226227,81
1284	533761,96	2226215,93
1285	533742,38	2226151,98
1286	533728,85	2226075,38
1287	533624,96	2225768,14
1288	533617,35	2225756,74
1289	533552,52	2225563,99
1290	533551,13	2225550,05
1291	533516,42	2225451,06
1292	533482,14	2225346,25
1293	533477,07	2225341,14
1294	533469,99	2225317,38
1295	533468,00	2225304,49
1296	533438,49	2225217,32
1297	533432,03	2225205,01
1298	533430,32	2225193,37
1299	533422,86	2225171,15
1300	533392,41	2225091,96
1301	533382,16	2225058,19
1302	533368,45	2225010,41
1303	533303,24	2224817,79
1304	533300,34	2224812,99
1305	533274,60	2224769,91
1306	533271,29	2224754,33
1307	533270,74	2224751,73
1308	533270,74	2224751,53
1309	533270,50	2224743,70
1310	533270,05	2224729,03
1311	533262,09	2224692,90
1312	533222,02	2224569,30
1313	533199,50	2224564,42
1314	533181,78	2224511,23
1315	533196,43	2224491,48
1316	533139,12	2224313,58
1317	533093,56	2224173,05
1318	533087,02	2224161,83
1319	533080,19	2224139,65
1320	533079,02	2224128,22
1321	533066,78	2224090,44
1322	533050,09	2224047,14
1323	532988,29	2223855,90
1324	532976,21	2223817,30
1325	532959,46	2223759,44
1326	532822,32	2223336,41
1327	532815,26	2223325,11
1328	532808,23	2223302,50
1329	532807,37	2223290,32
1330	532792,90	2223245,67
1331	532787,45	2223231,70

Документ создан в электронной форме. № 31-02-1-4-682 от 13.05.2021. Исполнитель:Сибикина Дарья Александровна
Страница 114 из 409. Страница создана: 11.05.2021 16:34

№ точки	Координаты в МСК-59	
	X	Y
1332	532766,87	2223205,06
1333	532768,48	2223202,59
1334	532769,06	2223201,69
1335	532775,52	2223191,74
1336	532771,25	2223178,92
1337	532766,85	2223170,06
1338	532741,77	2223094,95
1339	532739,04	2223079,55
1340	532672,41	2222874,04
1341	532668,42	2222869,64
1342	532654,27	2222828,78
1343	532648,56	2222807,72
1344	532647,17	2222796,19
1345	532559,71	2222526,41
1346	532483,83	2222550,59
1347	532423,14	2222360,02
1348	532498,03	2222336,17
1349	532444,51	2222171,08
1350	532406,18	2222063,23
1351	532327,97	2221811,65
1352	532322,74	2221802,22
1353	532296,82	2221725,99
1354	532290,50	2221704,39
1355	532289,24	2221692,14
1356	532229,52	2221507,76
1357	532223,70	2221497,88
1358	532194,16	2221397,77
1359	532193,67	2221385,89
1360	532176,63	2221321,10
1361	532159,59	2221262,79
1362	532129,27	2221124,89
1363	532114,87	2221091,54
1364	532106,64	2221057,28
1365	532095,95	2221033,80
1366	532088,65	2221012,38
1367	532086,87	2220987,78
1368	532084,51	2220965,88
1369	532080,70	2220934,90
1370	532085,48	2220901,31
1371	532069,85	2220832,89
1372	531936,50	2220199,86
1373	531930,01	2220187,55
1374	531914,72	2220105,94
1375	531913,99	2220094,12
1376	531873,59	2219904,24
1377	531869,50	2219893,19
1378	531855,14	2219832,23
1379	531805,15	2219588,87
1380	531783,99	2219497,99

№ точки	Координаты в МСК-59	
	X	Y
1381	531785,65	2219491,01
1382	531773,42	2219433,52
1383	531756,70	2219364,19
1384	531743,70	2219305,24
1385	531731,57	2219246,16
1386	531722,14	2219192,64
1387	531627,77	2218757,46
1388	531598,05	2218600,13
1389	531559,01	2218427,92
1390	531558,65	2218426,35
1391	531469,60	2218006,23
1392	531464,98	2217996,07
1393	531460,05	2217973,57
1394	531460,21	2217961,67
1395	531386,02	2217613,04
1396	531364,97	2217514,13
1397	531360,16	2217491,52
1398	531353,05	2217467,29
1399	531318,18	2217350,49
1400	531288,54	2217277,42
1401	531287,92	2217268,27
1402	531286,74	2217251,28
1403	531284,74	2217221,71
1404	531221,46	2217031,51
1405	531135,74	2216833,51
1406	531048,14	2216664,51
1407	530993,86	2216571,40
1408	530937,97	2216483,22
1409	530928,64	2216474,35
1410	530904,63	2216438,85
1411	530900,20	2216427,20
1412	530811,83	2216301,86
1413	530782,32	2216293,57
1414	530776,72	2216252,18
1415	530758,39	2216226,20
1416	530693,20	2216272,18
1417	530577,92	2216108,74
1418	530642,93	2216062,89
1419	530604,39	2216008,28
1420	530561,93	2215945,87
1421	530525,51	2215889,34
1422	530467,17	2215792,80
1423	530436,20	2215740,54
1424	530416,37	2215704,92
1425	530380,27	2215632,27
1426	530334,56	2215536,44
1427	530326,11	2215525,89
1428	530312,47	2215494,03
1429	530314,00	2215578,39

Документ создан в электронной форме. № 31-02-1-4-682 от 13.05.2021. Исполнитель:Сибикина Дарья Александровна
Страница 115 из 409. Страница создана: 11.05.2021 16:34

№ точки	Координаты в МСК-59	
	X	Y
1430	530319,22	2215589,61
1431	530319,63	2215600,48
1432	530300,86	2215600,48
1433	530300,86	2215589,40
1434	530306,00	2215578,32
1435	530304,12	2215474,62
1436	530284,12	2215429,38
1437	530267,13	2215394,53
1438	530215,69	2215263,69
1439	530214,10	2215259,18
1440	530195,43	2215206,11
1441	530183,43	2215164,86
1442	530152,15	2215027,27
1443	530151,05	2215015,42
1444	530145,41	2214990,81
1445	530117,86	2214870,62
1446	530102,78	2214812,38
1447	530083,78	2214713,53
1448	530075,31	2214660,85
1449	530035,28	2214499,81
1450	530009,95	2214386,53
1451	530000,09	2214341,55
1452	529985,16	2214343,35
1453	529979,08	2214329,24
1454	529993,47	2214306,44
1455	529988,94	2214284,42
1456	529971,22	2214218,97
1457	529946,92	2214150,77
1458	529935,34	2214113,93
1459	529926,41	2214095,47
1460	529913,31	2214056,26
1461	529910,63	2214046,23
1462	529903,66	2214015,26
1463	529899,69	2213989,29
1464	529895,86	2213954,32
1465	529894,52	2213932,74
1466	529895,93	2213912,07
1467	529893,71	2213889,33
1468	529888,13	2213832,24
1469	529884,56	2213738,52
1470	529873,77	2213693,23
1471	529874,60	2213679,23
1472	529868,17	2213647,81
1473	529859,43	2213617,19
1474	529846,23	2213557,93
1475	529838,25	2213517,11
1476	529825,95	2213508,37
1477	529788,30	2213346,03
1478	529795,28	2213297,06

№ точки	Координаты в МСК-59	
	X	Y
1479	529748,02	2213060,22
1480	529744,38	2213048,80
1481	529687,99	2212766,60
1482	529682,43	2212754,45
1483	529682,70	2212740,73
1484	529664,04	2212649,75
1485	529653,40	2212617,86
1486	529651,50	2212589,89
1487	529586,94	2212295,01
1488	529542,76	2212089,55
1489	529521,66	2211992,08
1490	529504,21	2211919,16
1491	529493,97	2211876,34
1492	529489,54	2211853,33
1493	529487,64	2211845,70
1494	529473,42	2211802,91
1495	529455,78	2211708,30
1496	529424,95	2211571,65
1497	529413,69	2211506,88
1498	529338,31	2211523,17
1499	529295,81	2211327,74
1500	529371,18	2211311,35
1501	529332,49	2211133,40
1502	529302,62	2211017,99
1503	529294,15	2211000,39
1504	529290,73	2210968,19
1505	529279,35	2210877,47
1506	529273,45	2210850,06
1507	529271,12	2210839,23
1508	529263,88	2210806,22
1509	529257,92	2210779,07
1510	529240,78	2210704,12
1511	529233,50	2210638,53
1512	529227,44	2210549,88
1513	529223,27	2210466,70
1514	529222,42	2210384,37
1515	529225,04	2210341,30
1516	529229,17	2210273,44
1517	529231,83	2210231,00
1518	529235,98	2210132,01
1519	529238,00	2210102,29
1520	529242,40	2210101,40
1521	529241,30	2210096,29
1522	529238,51	2210096,85
1523	529239,00	2210091,22
1524	529245,26	2210049,97
1525	529249,94	2210032,60
1526	529257,06	2210006,15
1527	529255,71	2209992,58

Документ создан в электронной форме. № 31-02-1-4-682 от 13.05.2021. Исполнитель:Сибикина Дарья Александровна
Страница 116 из 409. Страница создана: 11.05.2021 16:34

№ точки	Координаты в МСК-59	
	X	Y
1528	529263,41	2209933,27
1529	529274,51	2209828,22
1530	529277,51	2209741,10
1531	529280,02	2209668,37
1532	529266,88	2209597,38
1533	529259,46	2209557,26
1534	529245,52	2209464,35
1535	529230,44	2209389,09
1536	529222,98	2209369,69
1537	529187,99	2209248,08
1538	529185,79	2209236,26
1539	529185,79	2209213,39
1540	529192,95	2209172,46
1541	529190,83	2209152,40
1542	529169,13	2209040,93
1543	529149,11	2208983,78
1544	529117,95	2208911,20
1545	529086,99	2208839,01
1546	529079,63	2208815,51
1547	529067,93	2208790,55
1548	529066,20	2208790,86
1549	529065,57	2208787,35
1550	529066,36	2208787,21
1551	529065,28	2208784,91
1552	529066,34	2208784,77
1553	529066,06	2208782,78
1554	529064,40	2208783,00
1555	529028,73	2208702,30
1556	529006,73	2208655,89
1557	528998,95	2208636,66
1558	528970,62	2208560,41
1559	528959,66	2208527,26
1560	528932,80	2208444,09
1561	528918,64	2208394,78
1562	528914,91	2208379,61
1563	528915,95	2208379,46
1564	528914,73	2208370,78
1565	528912,80	2208371,05
1566	528907,44	2208349,24
1567	528907,01	2208346,29
1568	528959,08	2208305,69
1569	528989,13	2208282,26
1570	528995,85	2208331,13
1571	529028,32	2208469,58
1572	529057,41	2208578,27
1573	529088,70	2208666,48
1574	529102,56	2208705,53
1575	529104,57	2208711,23
1576	529119,49	2208744,81

№ точки	Координаты в МСК-59	
	X	Y
1577	529161,53	2208831,25
1578	529172,87	2208858,27
1579	529191,10	2208901,82
1580	529230,31	2208998,76
1581	529272,67	2209132,55
1582	529338,13	2209241,67
1583	529345,73	2209264,29
1584	529348,56	2209287,02
1585	529355,45	2209489,98
1586	529356,62	2209524,40
1587	529353,17	2209611,09
1588	529348,90	2209718,15
1589	529352,63	2209791,16
1590	529351,26	2209816,65
1591	529347,26	2209855,91
1592	529339,44	2209865,44
1593	529333,07	2209929,87
1594	529325,28	2209990,90
1595	529324,93	2210101,32
1596	529314,88	2210179,80
1597	529310,31	2210209,13
1598	529302,69	2210258,11
1599	529300,29	2210296,90
1600	529293,70	2210355,16
1601	529294,19	2210454,15
1602	529307,69	2210630,05
1603	529336,66	2210814,36
1604	529354,72	2210883,14
1605	529374,54	2210958,65
1606	529449,05	2211333,35
1607	529548,09	2211790,40
1608	529556,30	2211799,25
1609	529559,51	2211802,71
1610	529562,09	2211816,43
1611	529557,29	2211833,66
1612	529579,49	2211932,27
1613	529654,20	2211916,02
1614	529696,70	2212111,45
1615	529622,13	2212127,67
1616	529709,38	2212518,10
1617	529714,41	2212493,85
1618	529722,59	2212505,44
1619	529731,53	2212550,23
1620	529721,77	2212573,67
1621	529845,24	2213191,55
1622	529908,97	2213402,18
1623	529917,94	2213451,38
1624	529953,68	2213724,19
1625	529964,24	2213726,41

Документ создан в электронной форме. № 31-02-1-4-682 от 13.05.2021. Исполнитель:Сибикина Дарья Александровна
Страница 117 из 409. Страница создана: 11.05.2021 16:34

№ точки	Координаты в МСК-59	
	X	Y
1626	529967,83	2213749,01
1627	529961,96	2213752,95
1628	529990,07	2213849,79
1629	530002,70	2213893,28
1630	530022,01	2213969,47
1631	530037,19	2214039,78
1632	530050,04	2214138,73
1633	530083,07	2214322,16
1634	530118,86	2214430,71
1635	530136,13	2214541,98
1636	530136,56	2214603,27
1637	530139,66	2214631,51
1638	530215,29	2214991,37
1639	530264,96	2215158,43
1640	530276,70	2215197,90
1641	530279,50	2215204,69
1642	530349,38	2215395,83
1643	530443,31	2215565,67
1644	530443,87	2215566,54
1645	530652,06	2215897,31
1646	530754,59	2216060,76
1647	530908,73	2216307,50
1648	531162,43	2216712,38
1649	531546,56	2217324,34
1650	531559,13	2217343,78
1651	531616,39	2217435,59
1652	531619,17	2217497,11
1653	531547,50	2217509,56
1654	531539,27	2217522,50
1655	531482,98	2217611,10
1656	531461,24	2217645,31
1657	531483,36	2217753,39
1658	531505,80	2217842,91
1659	531517,22	2217912,50
1660	531592,81	2218267,71
1661	531642,86	2218488,30
1662	531830,95	2219377,89
1663	531839,77	2219390,35
1664	531842,30	2219404,75
1665	531839,95	2219419,42
1666	531934,12	2219859,37
1667	531973,12	2220014,08
1668	531996,73	2220151,66
1669	532001,80	2220189,67
1670	532108,47	2220690,93
1671	532119,32	2220727,68
1672	532142,83	2220834,87
1673	532145,51	2220841,49
1674	532164,20	2220887,45

№ точки	Координаты в МСК-59	
	X	Y
1675	532171,52	2220911,04
1676	532173,58	2220922,77
1677	532172,31	2220962,75
1678	532181,88	2221004,44
1679	532186,12	2221022,89
1680	532186,65	2221025,19
1681	532205,11	2221063,85
1682	532212,88	2221099,01
1683	532211,49	2221141,17
1684	532225,81	2221207,62
1685	532227,50	2221229,18
1686	532253,29	2221309,56
1687	532319,53	2221561,10
1688	532475,51	2222046,23
1689	532525,34	2222206,39
1690	532543,91	2222254,51
1691	532619,40	2222474,74
1692	532670,68	2222654,69
1693	532689,88	2222712,15
1694	532763,90	2222688,17
1695	532825,54	2222878,43
1696	532754,27	2222901,52
1697	532839,99	2223168,24
1698	532853,83	2223215,05
1699	532857,12	2223222,45
1700	532857,53	2223223,37
1701	532868,21	2223247,41
1702	532871,38	2223258,58
1703	532878,36	2223294,80
1704	532949,81	2223515,67
1705	532985,56	2223614,73
1706	533007,10	2223681,90
1707	533105,75	2223985,08
1708	533130,52	2224065,91
1709	533171,34	2224185,69
1710	533186,00	2224233,82
1711	533202,79	2224295,98
1712	533261,58	2224471,16
1713	533271,23	2224474,63
1714	533288,67	2224528,03
1715	533282,24	2224541,04
1716	533329,90	2224688,04
1717	533340,84	2224713,94
1718	533356,31	2224744,86
1719	533366,22	2224756,19
1720	533367,60	2224757,77
1721	533368,26	2224765,36
1722	533368,94	2224773,11
1723	533372,79	2224817,39

Документ создан в электронной форме. № 31-02-1-4-682 от 13.05.2021. Исполнитель:Сибикина Дарья Александровна
Страница 118 из 409. Страница создана: 11.05.2021 16:34

№ точки	Координаты в МСК-59	
	X	Y
1724	533376,76	2224829,13
1725	533424,04	2224968,79
1726	533467,08	2225083,25
1727	533480,72	2225123,55
1728	533485,36	2225139,33
1729	533495,71	2225140,55
1730	533500,86	2225162,59
1731	533494,21	2225168,47
1732	533504,41	2225201,83
1733	533537,77	2225296,82
1734	533541,51	2225309,30
1735	533558,66	2225366,46
1736	533617,84	2225541,27
1737	533633,62	2225579,85
1738	533676,05	2225703,45
1739	533724,68	2225856,89
1740	533790,61	2226051,66
1741	533818,69	2226088,12
1742	533839,40	2226151,98
1743	533850,38	2226185,84
1744	533864,71	2226230,01
1745	533878,24	2226271,72
1746	533884,50	2226320,54
1747	533963,65	2226555,42
1748	533967,90	2226564,98
1749	533989,95	2226640,09
1750	533990,87	2226643,23
1751	534011,60	2226698,59
1752	534017,01	2226717,98
1753	534031,47	2226754,41
1754	534057,33	2226830,99
1755	534069,78	2226876,33
1756	534078,80	2226902,96
1757	534096,50	2226943,74
1758	534127,29	2227032,77
1759	534139,55	2227033,00
1760	534147,22	2227055,27
1761	534137,56	2227063,19
1762	534179,80	2227201,33
1763	534192,43	2227238,62
1764	534204,96	2227263,18
1765	534216,72	2227280,73
1766	534240,21	2227337,46
1767	534246,40	2227356,63
1768	534284,21	2227463,00
1769	534334,23	2227525,94
1770	534374,38	2227566,95
1771	534423,54	2227628,87
1772	534495,99	2227714,28

№ точки	Координаты в МСК-59	
	X	Y
1773	534584,96	2227811,80
1774	534635,74	2227872,90
1775	534681,36	2227913,34
1776	534701,02	2227921,24
За исключением		
1777	522869,16	2222176,34
1778	522886,60	2222165,81
1779	523155,28	2222542,49
1780	523079,20	2222953,23
1781	523036,35	2222958,97
Контур 7		
1782	539665,58	2240687,94
1783	539660,18	2240696,35
1784	539642,14	2240724,43
1785	539621,56	2240777,70
1786	539621,53	2240777,71
1787	539610,08	2240794,87
1788	539621,07	2240834,77
1789	539586,52	2240783,28
1790	539556,14	2240738,03
1791	539536,28	2240708,43
1792	539527,96	2240696,48
1793	539524,17	2240689,68
1794	539521,09	2240682,54
1795	539519,77	2240678,36
1796	539518,75	2240675,13
1797	539517,26	2240667,50
1798	539516,32	2240657,82
1799	539516,96	2240650,07
1800	539518,70	2240640,55
1801	539525,59	2240615,64
1802	539537,13	2240573,89
1803	539542,46	2240554,89
1804	539557,43	2240501,97
1805	539562,40	2240482,43
1806	539585,80	2240566,30
1807	539590,00	2240580,76
1808	539592,05	2240586,55
1809	539596,42	2240594,95
1810	539600,24	2240604,10
1811	539602,46	2240608,64
1812	539607,38	2240617,52
1813	539615,48	2240629,67
1814	539631,61	2240650,18
1815	539640,51	2240662,30
1816	539643,75	2240666,11
1817	539658,69	2240679,64
За исключением		
1818	540104,60	2241608,16

Документ создан в электронной форме. № 31-02-1-4-682 от 13.05.2021. Исполнитель:Сибикина Дарья Александровна
Страница 119 из 409. Страница создана: 11.05.2021 16:34

№ точки	Координаты в МСК-59	
	X	Y
1819	540081,32	2241682,52
1820	540080,68	2241684,20
1821	540076,79	2241684,70
1822	540026,71	2241667,42
1823	540019,69	2241665,41
1824	540014,21	2241672,15
1825	540002,92	2241680,68
1826	539935,11	2241654,76
1827	539935,84	2241651,91
1828	539933,10	2241651,21
1829	539935,43	2241642,69
1830	539938,60	2241631,07
1831	539952,32	2241580,81
1832	539957,44	2241562,02
1833	539958,90	2241556,68
1834	539960,49	2241557,26
1835	539971,67	2241561,33
1836	539975,25	2241562,64
1837	539977,76	2241563,55
1838	540017,91	2241578,17
1839	540041,68	2241586,40
1840	540050,45	2241589,43
1841	540057,29	2241591,80
1842	540073,27	2241597,32
Контур 8		
1843	521222,79	2221047,75
1844	521228,98	2221050,97
1845	521221,84	2221064,72
1846	521212,52	2221059,88
1847	521218,59	2221048,20
1848	521212,34	2221045,04
1849	521219,50	2221031,25
1850	521226,38	2221034,83
1851	521227,23	2221039,41
Контур 9		
1852	521147,58	2221011,35
1853	521141,37	2221008,12
1854	521148,51	2220994,37
1855	521157,83	2220999,21
1856	521151,78	2221010,85
1857	521158,00	2221014,08
1858	521150,85	2221027,83
1859	521141,53	2221022,99
Контур 10		
1860	521085,23	2220976,27
1861	521091,44	2220979,50
1862	521084,30	2220993,25
1863	521078,78	2220990,38
1864	521077,95	2220982,69

№ точки	Координаты в МСК-59	
	X	Y
1865	521081,03	2220976,77
1866	521077,11	2220974,73
1867	521076,46	2220970,37
1868	521081,96	2220959,79
1869	521091,28	2220964,63
Контур 11		
1870	521023,68	2220993,35
1871	520994,98	2220987,31
1872	520956,52	2220965,22
1873	520921,49	2220947,27
1874	520882,36	2220933,86
1875	520837,48	2220925,98
1876	520808,04	2220924,84
1877	520772,92	2220928,67
1878	520717,67	2220940,53
1879	520709,16	2220939,18
1880	520657,30	2220957,28
1881	520515,48	2221006,66
1882	520440,11	2221034,10
1883	520473,23	2221101,22
1884	520510,04	2221091,16
1885	520511,33	2221090,19
1886	520512,29	2221091,44
1887	520500,47	2221100,36
1888	520453,61	2221132,61
1889	520448,90	2221125,82
1890	520451,48	2221109,07
1891	520416,86	2221046,36
1892	520375,32	2221036,78
1893	520360,61	2221032,51
1894	520350,22	2221028,22
1895	520342,74	2221021,00
1896	520331,39	2221016,45
1897	520259,32	2220973,41
1898	520238,04	2220967,60
1899	520219,59	2220954,24
1900	520144,15	2220952,39
1901	519998,63	2220935,82
1902	519999,00	2220926,83
1903	519928,21	2220915,04
1904	519895,75	2220912,55
1905	519878,50	2220911,33
1906	519866,75	2220910,37
1907	519857,02	2220910,06
1908	519838,74	2220909,44
1909	519827,95	2220911,46
1910	519819,84	2220908,72
1911	519801,27	2220898,27
1912	519792,54	2220879,67

Документ создан в электронной форме. № 31-02-1-4-682 от 13.05.2021. Исполнитель:Сибикина Дарья Александровна
Страница 120 из 409. Страница создана: 11.05.2021 16:34

№ точки	Координаты в МСК-59	
	X	Y
1913	519796,89	2220840,29
1914	519809,94	2220825,38
1915	519830,50	2220815,96
1916	519866,01	2220821,09
1917	519884,16	2220825,27
1918	519922,72	2220830,28
1919	520002,27	2220840,17
1920	520015,25	2220842,97
1921	520017,35	2220830,63
1922	520112,45	2220844,89
1923	520140,25	2220849,06
1924	520139,92	2220856,87
1925	520165,41	2220856,79
1926	520200,76	2220852,29
1927	520223,70	2220846,16
1928	520261,48	2220830,92
1929	520293,04	2220814,94
1930	520369,56	2220773,86
1931	520402,07	2220757,05
1932	520436,51	2220741,58
1933	520459,18	2220733,33
1934	520469,07	2220720,80
1935	520472,22	2220716,81
1936	520476,42	2220711,48
1937	520481,22	2220711,41
1938	520531,71	2220712,09
1939	520624,07	2220713,33
1940	520686,94	2220731,32
1941	520733,65	2220698,92
1942	520770,39	2220667,59
1943	520814,61	2220624,06
1944	520840,63	2220595,74
1945	520885,13	2220541,93
1946	520901,59	2220513,85

№ точки	Координаты в МСК-59	
	X	Y
1947	520911,79	2220500,09
1948	520978,54	2220535,07
1949	520955,57	2220572,53
1950	520955,39	2220572,82
1951	520946,60	2220583,06
1952	520934,26	2220583,75
1953	520891,04	2220641,36
1954	520895,83	2220645,76
1955	520871,63	2220673,39
1956	520839,72	2220696,38
1957	520814,03	2220722,21
1958	520808,62	2220727,33
1959	520799,73	2220734,68
1960	520798,69	2220734,29
1961	520796,69	2220733,54
1962	520787,87	2220733,53
1963	520786,65	2220742,27
1964	520763,47	2220762,39
1965	520793,69	2220778,02
1966	520812,13	2220780,49
1967	520981,02	2220869,61
1968	520983,72	2220869,54
1969	520990,56	2220869,70
1970	520990,54	2220874,63
1971	521023,55	2220892,05
1972	521044,45	2220904,50
1973	521050,95	2220913,94
1974	521055,97	2220916,17
1975	521061,28	2220920,77
1976	521051,53	2220939,60
1977	521051,01	2220945,46
1978	521048,56	2220945,34

4 ПЕРЕЧЕНЬ КООРДИНАТ ХАРАКТЕРНЫХ ТОЧЕК ГРАНИЦ ЗОН С ОСОБЫМИ УСЛОВИЯМИ ИСПОЛЬЗОВАНИЯ ТЕРРИТОРИЙ, ПОДЛЕЖАЩИХ УСТАНОВЛЕНИЮ В СВЯЗИ С РАЗМЕЩЕНИЕМ ЛИНЕЙНЫХ ОБЪЕКТОВ

4.1 Придорожная полоса автомобильной дороги «Северный обход города Перми»

Номер точки	Координаты в МСК-59	
	X	Y
Контур 1		
1	528995,45	2205330,64
2	528990,97	2205317,54
3	528947,17	2205189,52
4	528907,19	2205072,67

Номер точки	Координаты в МСК-59	
	X	Y
5	528879,25	2204991,25
6	529022,47	2204946,60
7	529085,34	2205130,60
8	529185,17	2205404,11
9	529195,64	2205432,82

Документ создан в электронной форме. № 31-02-1-4-682 от 13.05.2021. Исполнитель:Сибикина Дарья Александровна
Страница 121 из 409. Страница создана: 11.05.2021 16:34

Номер точки	Координаты в МСК-59	
	X	Y
10	529216,47	2205500,12
11	529236,87	2205586,29
12	529256,01	2205721,51
13	529271,01	2205820,29
14	529279,21	2205897,12
15	529280,94	2205947,79
16	529280,00	2205996,43
17	529268,80	2206165,18
18	529265,60	2206194,31
19	529268,71	2206197,21
20	529252,64	2206351,65
21	529252,80	2206351,79
22	529244,16	2206435,65
23	529231,97	2206554,96
24	529225,32	2206558,88
25	529224,70	2206564,46
26	529209,28	2206703,44
27	529213,20	2206707,57
28	529200,95	2206848,04
29	529194,10	2206853,97
30	529180,21	2207013,37
31	529176,60	2207048,20
32	529175,69	2207054,71
33	529052,56	2207007,45
34	529030,88	2206999,13
35	529049,95	2206780,36
36	529056,80	2206774,43
37	529057,90	2206761,82
38	529052,52	2206756,15
39	529075,61	2206547,94
40	529084,50	2206467,73
41	529090,46	2206464,22
42	529094,95	2206420,27
43	529095,69	2206413,09
44	529091,02	2206408,96
45	529100,78	2206321,13
46	529105,53	2206316,08
47	529111,78	2206256,03
48	529108,28	2206252,77
49	529119,34	2206152,02
50	529130,10	2205990,01
51	529130,89	2205948,91
52	529129,48	2205907,65
53	529122,21	2205839,51
54	529107,60	2205743,28
55	529089,32	2205614,14
56	529071,68	2205539,62
57	529053,45	2205480,73
58	529044,26	2205455,54

Номер точки	Координаты в МСК-59	
	X	Y
59	528998,65	2205330,57
60	528995,88	2205331,75
1	528995,45	2205330,64
Контур 2		
61	528909,60	2206952,58
62	528935,01	2206480,17
63	528948,43	2206486,19
64	528975,54	2206514,04
65	529000,84	2206561,01
66	529002,19	2206582,79
67	528992,97	2206681,81
68	528987,75	2206737,77
69	528967,23	2206749,63
70	528964,15	2206771,00
71	528982,11	2206792,91
72	528963,67	2206973,33
61	528909,60	2206952,58
Контур 3		
73	529162,06	2207553,46
74	529092,08	2207516,92
75	529071,22	2207504,87
76	529064,58	2207327,84
77	529143,17	2207373,15
78	529146,06	2207374,81
79	529164,51	2207385,52
80	529200,81	2207404,49
81	529219,98	2207414,49
73	529162,06	2207553,46
Контур 4		
82	529103,54	2207585,70
83	529121,54	2207581,92
84	529147,97	2207587,98
85	529136,56	2207615,78
86	529092,68	2207601,55
82	529103,54	2207585,70
Контур 5		
87	537748,45	2230439,79
88	537706,42	2230455,47
89	537661,87	2230461,10
90	537605,78	2230452,93
91	537560,52	2230444,97
92	537525,04	2230440,92
93	537466,02	2230441,69
94	537222,61	2230476,41
95	537196,93	2230477,92
96	537155,12	2230468,46
97	537137,46	2230460,74
98	536963,70	2230265,86
99	536824,68	2230109,94

Документ создан в электронной форме. № 31-02-1-4-682 от 13.05.2021. Исполнитель:Сибикина Дарья Александровна
Страница 122 из 409. Страница создана: 11.05.2021 16:34

Номер точки	Координаты в МСК-59	
	X	Y
100	536697,25	2229965,24
101	536704,28	2229958,80
102	536565,08	2229801,51
103	536523,10	2229754,08
104	536413,38	2229630,11
105	536394,85	2229628,71
106	536254,51	2229484,38
107	536262,46	2229477,45
108	536141,51	2229355,58
109	536037,95	2229229,82
110	535954,49	2229145,98
111	535526,00	2228735,83
112	535558,10	2228643,97
113	535410,68	2228498,25
114	535278,30	2228510,31
115	535096,30	2228329,32
116	534896,01	2228132,54
117	534740,98	2227977,88
118	534732,92	2227957,38
119	534701,02	2227921,24
120	534681,36	2227913,34
121	534635,74	2227872,90
122	534584,96	2227811,80
123	534495,99	2227714,28
124	534423,54	2227628,87
125	534374,38	2227566,95
126	534334,23	2227525,94
127	534284,21	2227463,00
128	534246,40	2227356,63
129	534240,21	2227337,46
130	534216,72	2227280,73
131	534204,96	2227263,18
132	534192,43	2227238,62
133	534179,80	2227201,33
134	534137,56	2227063,19
135	534147,22	2227055,27
136	534139,55	2227033,00
137	534127,29	2227032,77
138	534096,50	2226943,74
139	534078,80	2226902,96
140	534069,78	2226876,33
141	534057,33	2226830,99
142	534031,47	2226754,41
143	534017,01	2226717,98
144	534011,60	2226698,59
145	533990,87	2226643,23
146	533989,95	2226640,09
147	533967,90	2226564,98
148	533963,65	2226555,42

Номер точки	Координаты в МСК-59	
	X	Y
149	533884,50	2226320,54
150	533878,24	2226271,72
151	533864,71	2226230,01
152	533850,38	2226185,84
153	533839,40	2226151,98
154	533818,69	2226088,12
155	533790,61	2226051,66
156	533724,68	2225856,89
157	533676,05	2225703,45
158	533633,62	2225579,85
159	533617,84	2225541,27
160	533558,66	2225366,46
161	533541,51	2225309,30
162	533537,77	2225296,82
163	533504,41	2225201,83
164	533494,21	2225168,47
165	533500,86	2225162,59
166	533495,71	2225140,55
167	533485,36	2225139,33
168	533480,72	2225123,55
169	533467,08	2225083,25
170	533424,04	2224968,79
171	533376,76	2224829,13
172	533372,79	2224817,39
173	533368,94	2224773,11
174	533368,26	2224765,36
175	533367,60	2224757,77
176	533366,22	2224756,19
177	533356,31	2224744,86
178	533340,84	2224713,94
179	533329,90	2224688,04
180	533282,24	2224541,04
181	533288,67	2224528,03
182	533271,23	2224474,63
183	533261,58	2224471,16
184	533202,79	2224295,98
185	533186,00	2224233,82
186	533171,34	2224185,69
187	533130,52	2224065,91
188	533105,75	2223985,08
189	533007,10	2223681,90
190	532985,56	2223614,73
191	532949,81	2223515,67
192	532878,36	2223294,80
193	532871,38	2223258,58
194	532868,21	2223247,41
195	532857,53	2223223,37
196	532857,12	2223222,45
197	532853,83	2223215,05

Документ создан в электронной форме. № 31-02-1-4-682 от 13.05.2021. Исполнитель:Сибикина Дарья Александровна
Страница 123 из 409. Страница создана: 11.05.2021 16:34

Номер точки	Координаты в МСК-59	
	X	Y
198	532839,99	2223168,24
199	532754,27	2222901,52
200	532825,54	2222878,43
201	532763,90	2222688,17
202	532689,88	2222712,15
203	532670,68	2222654,69
204	532619,40	2222474,74
205	532543,91	2222254,51
206	532525,34	2222206,39
207	532475,51	2222046,23
208	532319,53	2221561,10
209	532253,29	2221309,56
210	532227,50	2221229,18
211	532225,81	2221207,62
212	532211,49	2221141,17
213	532212,88	2221099,01
214	532205,11	2221063,85
215	532186,65	2221025,19
216	532186,12	2221022,89
217	532181,88	2221004,44
218	532172,31	2220962,75
219	532173,58	2220922,77
220	532171,52	2220911,04
221	532164,20	2220887,45
222	532145,51	2220841,49
223	532142,83	2220834,87
224	532119,32	2220727,68
225	532108,47	2220690,93
226	532001,80	2220189,67
227	531996,73	2220151,66
228	531973,12	2220014,08
229	531934,12	2219859,37
230	531839,95	2219419,42
231	531842,30	2219404,75
232	531839,77	2219390,35
233	531830,95	2219377,89
234	531642,86	2218488,30
235	531592,81	2218267,71
236	531517,22	2217912,50
237	531505,80	2217842,91
238	531483,36	2217753,39
239	531461,24	2217645,31
240	531482,98	2217611,10
241	531539,27	2217522,50
242	531547,50	2217509,56
243	531619,17	2217497,11
244	531616,39	2217435,59
245	531559,13	2217343,78
246	531546,56	2217324,34

Номер точки	Координаты в МСК-59	
	X	Y
247	531162,43	2216712,38
248	530908,73	2216307,50
249	530754,59	2216060,76
250	530652,06	2215897,31
251	530443,87	2215566,54
252	530443,31	2215565,67
253	530349,38	2215395,83
254	530279,50	2215204,69
255	530276,70	2215197,90
256	530264,96	2215158,43
257	530215,29	2214991,37
258	530139,66	2214631,51
259	530136,56	2214603,27
260	530136,13	2214541,98
261	530118,86	2214430,71
262	530083,07	2214322,16
263	530050,04	2214138,73
264	530037,19	2214039,78
265	530022,01	2213969,47
266	530002,70	2213893,28
267	529990,07	2213849,79
268	529961,96	2213752,95
269	529967,83	2213749,01
270	529964,24	2213726,41
271	529953,68	2213724,19
272	529917,94	2213451,38
273	529908,97	2213402,18
274	529845,24	2213191,55
275	529721,77	2212573,67
276	529731,53	2212550,23
277	529722,59	2212505,44
278	529714,41	2212493,85
279	529709,38	2212518,10
280	529622,13	2212127,67
281	529696,70	2212111,45
282	529654,20	2211916,02
283	529579,49	2211932,27
284	529557,29	2211833,66
285	529562,09	2211816,43
286	529559,51	2211802,71
287	529556,30	2211799,25
288	529548,09	2211790,40
289	529449,05	2211333,35
290	529374,54	2210958,65
291	529354,72	2210883,14
292	529336,66	2210814,36
293	529307,69	2210630,05
294	529294,19	2210454,15
295	529293,70	2210355,16

Документ создан в электронной форме. № 31-02-1-4-682 от 13.05.2021. Исполнитель:Сибикина Дарья Александровна
Страница 124 из 409. Страница создана: 11.05.2021 16:34

Номер точки	Координаты в МСК-59	
	X	Y
296	529300,29	2210296,90
297	529302,69	2210258,11
298	529310,31	2210209,13
299	529314,88	2210179,80
300	529324,93	2210101,32
301	529325,28	2209990,90
302	529333,07	2209929,87
303	529339,44	2209865,44
304	529347,26	2209855,91
305	529351,26	2209816,65
306	529352,63	2209791,16
307	529348,90	2209718,15
308	529353,17	2209611,09
309	529356,62	2209524,40
310	529355,45	2209489,98
311	529348,56	2209287,02
312	529345,73	2209264,29
313	529338,13	2209241,67
314	529272,67	2209132,55
315	529230,31	2208998,76
316	529191,10	2208901,82
317	529172,87	2208858,27
318	529161,53	2208831,25
319	529119,49	2208744,81
320	529104,57	2208711,23
321	529102,56	2208705,53
322	529088,70	2208666,48
323	529057,41	2208578,27
324	529028,32	2208469,58
325	528995,85	2208331,13
326	528989,13	2208282,26
327	528973,68	2208167,70
328	528980,49	2208164,59
329	529057,18	2208108,13
330	529050,04	2208100,24
331	529042,72	2208089,99
332	529069,74	2208065,92
333	529106,88	2208037,49
334	529143,49	2208303,73
335	529173,82	2208433,06
336	529200,77	2208533,74
337	529230,07	2208616,33
338	529243,97	2208655,50
339	529244,06	2208655,75
340	529255,52	2208681,54
341	529298,24	2208769,38
342	529311,18	2208800,22
343	529329,82	2208844,74
344	529371,55	2208947,92

Номер точки	Координаты в МСК-59	
	X	Y
345	529410,36	2209070,49
346	529475,13	2209178,47
347	529492,72	2209230,80
348	529498,24	2209275,19
349	529505,36	2209484,89
350	529506,72	2209524,84
351	529503,05	2209617,05
352	529499,05	2209717,31
353	529502,84	2209791,36
354	529500,85	2209828,28
355	529491,90	2209916,10
356	529484,24	2209925,44
357	529482,13	2209946,75
358	529475,25	2210000,67
359	529474,90	2210111,12
360	529463,41	2210200,88
361	529458,52	2210232,22
362	529451,97	2210274,31
363	529449,77	2210309,97
364	529443,74	2210363,25
365	529444,16	2210448,03
366	529456,79	2210612,64
367	529483,66	2210783,59
368	529499,80	2210845,04
369	529520,78	2210924,95
370	529595,92	2211302,84
371	529685,99	2211718,49
372	529698,92	2211732,43
373	529702,60	2211751,99
374	529768,90	2211737,57
375	529875,15	2212226,14
376	529801,42	2212242,18
377	529838,97	2212410,20
378	529863,47	2212444,91
379	529887,58	2212565,69
380	529877,82	2212589,12
381	529990,91	2213155,05
382	530055,01	2213366,89
383	530066,18	2213428,17
384	530088,60	2213599,27
385	530096,18	2213600,87
386	530122,98	2213769,58
387	530134,12	2213807,98
388	530147,47	2213853,93
389	530168,07	2213935,21
390	530185,13	2214014,25
391	530198,32	2214115,77
392	530228,83	2214285,20
393	530265,19	2214395,48

Документ создан в электронной форме. № 31-02-1-4-682 от 13.05.2021. Исполнитель:Сибикина Дарья Александровна
Страница 125 из 409. Страница создана: 11.05.2021 16:34

Номер точки	Координаты в МСК-59	
	X	Y
394	530286,05	2214529,89
395	530286,50	2214594,54
396	530287,96	2214607,84
397	530360,82	2214954,51
398	530408,74	2215115,68
399	530418,29	2215147,80
400	530419,33	2215150,32
401	530486,27	2215333,41
402	530572,43	2215489,20
403	530779,07	2215817,50
404	530881,73	2215981,17
405	531035,89	2216227,94
406	531289,54	2216632,73
407	531673,07	2217243,74
408	531685,76	2217263,36
409	531764,46	2217389,56
410	531774,98	2217622,29
411	531638,52	2217645,99
412	531620,35	2217674,61
413	531629,66	2217720,10
414	531652,81	2217812,48
415	531664,67	2217884,73
416	531739,31	2218235,50
417	531789,39	2218456,19
418	531971,29	2219316,53
419	531981,67	2219331,20
420	531994,40	2219403,60
421	531992,50	2219415,45
422	532080,23	2219825,33
423	532119,98	2219983,02
424	532145,04	2220129,05
425	532149,72	2220164,11
426	532253,98	2220654,03
427	532264,69	2220690,33
428	532286,62	2220790,29
429	532305,56	2220836,88
430	532317,61	2220875,70
431	532324,00	2220912,07
432	532322,85	2220948,11
433	532328,08	2220970,88
434	532329,13	2220975,47
435	532347,87	2221014,71
436	532363,42	2221085,08
437	532362,02	2221127,64
438	532374,56	2221185,86
439	532375,67	2221200,01
440	532397,33	2221267,52
441	532463,56	2221519,01
442	532618,53	2222000,99

Номер точки	Координаты в МСК-59	
	X	Y
443	532667,08	2222157,05
444	532684,88	2222203,17
445	532762,58	2222429,84
446	532788,95	2222522,38
447	532860,37	2222499,24
448	533014,47	2222974,90
449	532942,86	2222998,10
450	532983,34	2223124,02
451	532994,89	2223163,09
452	533009,61	2223196,23
453	533017,45	2223223,85
454	533023,91	2223257,38
455	533091,76	2223467,11
456	533127,57	2223566,35
457	533149,84	2223635,79
458	533248,79	2223939,90
459	533273,25	2224019,73
460	533314,11	2224139,63
461	533330,19	2224192,40
462	533346,43	2224252,52
463	533380,68	2224354,58
464	533391,04	2224358,31
465	533450,26	2224539,63
466	533443,74	2224552,81
467	533470,59	2224635,63
468	533477,14	2224651,13
469	533481,87	2224660,57
470	533512,79	2224695,98
471	533517,70	2224752,37
472	533518,37	2224760,00
473	533520,66	2224786,42
474	533565,32	2224918,33
475	533596,56	2225001,40
476	533617,82	2225003,91
477	533665,42	2225207,60
478	533680,45	2225250,41
479	533685,20	2225266,24
480	533701,58	2225320,84
481	533758,43	2225488,78
482	533774,09	2225527,06
483	533818,50	2225656,43
484	533867,23	2225810,18
485	533924,69	2225979,92
486	533953,37	2226017,16
487	533982,08	2226105,71
488	533993,07	2226139,57
489	534007,39	2226183,72
490	534025,24	2226238,75
491	534031,39	2226286,72

Документ создан в электронной форме. № 31-02-1-4-682 от 13.05.2021. Исполнитель:Сибикина Дарья Александровна
Страница 126 из 409. Страница создана: 11.05.2021 16:34

Номер точки	Координаты в МСК-59	
	X	Y
492	534103,56	2226500,88
493	534109,02	2226513,16
494	534133,27	2226595,76
495	534154,34	2226652,05
496	534159,36	2226670,02
497	534172,33	2226702,71
498	534200,83	2226787,10
499	534213,26	2226832,37
500	534218,88	2226848,95
501	534234,42	2226884,75
502	534247,22	2226884,99
503	534323,03	2227105,10
504	534310,40	2227115,46
505	534322,59	2227155,33
506	534331,00	2227180,17
507	534334,53	2227187,08
508	534349,62	2227209,59
509	534381,10	2227285,64
510	534388,47	2227308,45
511	534417,18	2227389,23
512	534446,84	2227426,54
513	534487,01	2227467,58
514	534539,50	2227533,69
515	534608,63	2227615,18
516	534698,11	2227713,26
517	534743,79	2227768,23
518	534761,41	2227783,85
519	534789,94	2227795,32
520	534862,85	2227877,92
521	534869,11	2227893,82
522	535001,54	2228025,94
523	535201,75	2228222,64
524	535334,42	2228354,58
525	535466,53	2228342,54
526	535730,98	2228603,95
527	535699,44	2228694,20
528	536059,52	2229038,87
529	536149,25	2229129,01
530	536252,88	2229254,86
531	536481,09	2229484,80
532	536485,37	2229485,12
533	536635,43	2229654,67
534	536677,40	2229702,09
535	536914,33	2229969,81
536	536907,03	2229976,49
537	536936,95	2230010,46
538	537075,66	2230166,04
539	537217,90	2230325,56
540	537454,40	2230291,83

Номер точки	Координаты в МСК-59	
	X	Y
541	537532,60	2230290,81
542	537582,04	2230296,45
543	537629,59	2230304,81
544	537663,30	2230309,73
545	537670,32	2230308,84
546	537688,30	2230302,13
547	537793,03	2230249,34
548	537880,41	2230211,91
549	537939,48	2230349,79
550	537856,38	2230385,39
87	537748,45	2230439,79
Контур 6		
551	528907,01	2208346,29
552	528907,44	2208349,24
553	528912,80	2208371,05
554	528914,73	2208370,78
555	528915,95	2208379,46
556	528914,91	2208379,61
557	528918,64	2208394,78
558	528932,80	2208444,09
559	528959,66	2208527,26
560	528970,62	2208560,41
561	528998,95	2208636,66
562	529006,73	2208655,89
563	529028,73	2208702,30
564	529064,40	2208783,00
565	529066,06	2208782,78
566	529066,34	2208784,77
567	529065,28	2208784,91
568	529066,36	2208787,21
569	529065,57	2208787,35
570	529066,20	2208790,86
571	529067,93	2208790,55
572	529079,63	2208815,51
573	529086,99	2208839,01
574	529117,95	2208911,20
575	529149,11	2208983,78
576	529169,13	2209040,93
577	529190,83	2209152,40
578	529192,95	2209172,46
579	529185,79	2209213,39
580	529185,79	2209236,26
581	529187,99	2209248,08
582	529222,98	2209369,69
583	529230,44	2209389,09
584	529245,52	2209464,35
585	529259,46	2209557,26
586	529266,88	2209597,38
587	529280,02	2209668,37

Документ создан в электронной форме. № 31-02-1-4-682 от 13.05.2021. Исполнитель:Сибикина Дарья Александровна
Страница 127 из 409. Страница создана: 11.05.2021 16:34

Номер точки	Координаты в МСК-59	
	X	Y
588	529277,51	2209741,10
589	529274,51	2209828,22
590	529263,41	2209933,27
591	529255,71	2209992,58
592	529257,06	2210006,15
593	529249,94	2210032,60
594	529245,26	2210049,97
595	529239,00	2210091,22
596	529238,51	2210096,85
597	529241,30	2210096,29
598	529242,40	2210101,40
599	529238,00	2210102,29
600	529235,98	2210132,01
601	529231,83	2210231,00
602	529229,17	2210273,44
603	529225,04	2210341,30
604	529222,42	2210384,37
605	529223,27	2210466,70
606	529227,44	2210549,88
607	529233,50	2210638,53
608	529240,78	2210704,12
609	529257,92	2210779,07
610	529263,88	2210806,22
611	529271,12	2210839,23
612	529273,45	2210850,06
613	529279,35	2210877,47
614	529290,73	2210968,19
615	529294,15	2211000,39
616	529302,62	2211017,99
617	529332,49	2211133,40
618	529371,18	2211311,35
619	529295,81	2211327,74
620	529338,31	2211523,17
621	529413,69	2211506,88
622	529424,95	2211571,65
623	529455,78	2211708,30
624	529473,42	2211802,91
625	529487,64	2211845,70
626	529489,54	2211853,33
627	529493,97	2211876,34
628	529504,21	2211919,16
629	529521,66	2211992,08
630	529542,76	2212089,55
631	529586,94	2212295,01
632	529651,50	2212589,89
633	529653,40	2212617,86
634	529664,04	2212649,75
635	529682,70	2212740,73
636	529682,43	2212754,45

Номер точки	Координаты в МСК-59	
	X	Y
637	529687,99	2212766,60
638	529744,38	2213048,80
639	529748,02	2213060,22
640	529795,28	2213297,06
641	529788,30	2213346,03
642	529825,95	2213508,37
643	529838,25	2213517,11
644	529846,23	2213557,93
645	529859,43	2213617,19
646	529868,17	2213647,81
647	529874,60	2213679,23
648	529873,77	2213693,23
649	529884,56	2213738,52
650	529888,13	2213832,24
651	529893,71	2213889,33
652	529895,93	2213912,07
653	529894,52	2213932,74
654	529895,86	2213954,32
655	529899,69	2213989,29
656	529903,66	2214015,26
657	529910,63	2214046,23
658	529913,31	2214056,26
659	529926,41	2214095,47
660	529935,34	2214113,93
661	529946,92	2214150,77
662	529971,22	2214218,97
663	529988,94	2214284,42
664	529993,47	2214306,44
665	529979,08	2214329,24
666	529985,16	2214343,35
667	530000,09	2214341,55
668	530009,95	2214386,53
669	530035,28	2214499,81
670	530075,31	2214660,85
671	530083,78	2214713,53
672	530102,78	2214812,38
673	530117,86	2214870,62
674	530145,41	2214990,81
675	530151,05	2215015,42
676	530152,15	2215027,27
677	530183,43	2215164,86
678	530195,43	2215206,11
679	530214,10	2215259,18
680	530215,69	2215263,69
681	530267,13	2215394,53
682	530284,12	2215429,38
683	530304,12	2215474,62
684	530306,00	2215578,32
685	530300,86	2215589,40

Документ создан в электронной форме. № 31-02-1-4-682 от 13.05.2021. Исполнитель:Сибикина Дарья Александровна
Страница 128 из 409. Страница создана: 11.05.2021 16:34

Номер точки	Координаты в МСК-59	
	X	Y
686	530300,86	2215600,48
687	530319,63	2215600,48
688	530319,22	2215589,61
689	530314,00	2215578,39
690	530312,47	2215494,03
691	530326,11	2215525,89
692	530334,56	2215536,44
693	530380,27	2215632,27
694	530416,37	2215704,92
695	530436,20	2215740,54
696	530467,17	2215792,80
697	530525,51	2215889,34
698	530561,93	2215945,87
699	530604,39	2216008,28
700	530642,93	2216062,89
701	530577,92	2216108,74
702	530693,20	2216272,18
703	530758,39	2216226,20
704	530776,72	2216252,18
705	530782,32	2216293,57
706	530811,83	2216301,86
707	530900,20	2216427,20
708	530904,63	2216438,85
709	530928,64	2216474,35
710	530937,97	2216483,22
711	530993,86	2216571,40
712	531048,14	2216664,51
713	531135,74	2216833,51
714	531221,46	2217031,51
715	531284,74	2217221,71
716	531286,74	2217251,28
717	531287,92	2217268,27
718	531288,54	2217277,42
719	531318,18	2217350,49
720	531353,05	2217467,29
721	531360,16	2217491,52
722	531364,97	2217514,13
723	531386,02	2217613,04
724	531460,21	2217961,67
725	531460,05	2217973,57
726	531464,98	2217996,07
727	531469,60	2218006,23
728	531558,65	2218426,35
729	531559,01	2218427,92
730	531598,05	2218600,13
731	531627,77	2218757,46
732	531722,14	2219192,64
733	531731,57	2219246,16
734	531743,70	2219305,24

Номер точки	Координаты в МСК-59	
	X	Y
735	531756,70	2219364,19
736	531773,42	2219433,52
737	531785,65	2219491,01
738	531783,99	2219497,99
739	531805,15	2219588,87
740	531855,14	2219832,23
741	531869,50	2219893,19
742	531873,59	2219904,24
743	531913,99	2220094,12
744	531914,72	2220105,94
745	531930,01	2220187,55
746	531936,50	2220199,86
747	532069,85	2220832,89
748	532085,48	2220901,31
749	532080,70	2220934,90
750	532084,51	2220965,88
751	532086,87	2220987,78
752	532088,65	2221012,38
753	532095,95	2221033,80
754	532106,64	2221057,28
755	532114,87	2221091,54
756	532129,27	2221124,89
757	532159,59	2221262,79
758	532176,63	2221321,10
759	532193,67	2221385,89
760	532194,16	2221397,77
761	532223,70	2221497,88
762	532229,52	2221507,76
763	532289,24	2221692,14
764	532290,50	2221704,39
765	532296,82	2221725,99
766	532322,74	2221802,22
767	532327,97	2221811,65
768	532406,18	2222063,23
769	532444,51	2222171,08
770	532498,03	2222336,17
771	532423,14	2222360,02
772	532483,83	2222550,59
773	532559,71	2222526,41
774	532647,17	2222796,19
775	532648,56	2222807,72
776	532654,27	2222828,78
777	532668,42	2222869,64
778	532672,41	2222874,04
779	532739,04	2223079,55
780	532741,77	2223094,95
781	532766,85	2223170,06
782	532771,25	2223178,92
783	532775,52	2223191,74

Документ создан в электронной форме. № 31-02-1-4-682 от 13.05.2021. Исполнитель:Сибикина Дарья Александровна
Страница 129 из 409. Страница создана: 11.05.2021 16:34

Номер точки	Координаты в МСК-59	
	X	Y
784	532769,06	2223201,69
785	532768,48	2223202,59
786	532766,87	2223205,06
787	532787,45	2223231,70
788	532792,90	2223245,67
789	532807,37	2223290,32
790	532808,23	2223302,50
791	532815,26	2223325,11
792	532822,32	2223336,41
793	532959,46	2223759,44
794	532976,21	2223817,30
795	532988,29	2223855,90
796	533050,09	2224047,14
797	533066,78	2224090,44
798	533079,02	2224128,22
799	533080,19	2224139,65
800	533087,02	2224161,83
801	533093,56	2224173,05
802	533139,12	2224313,58
803	533196,43	2224491,48
804	533181,78	2224511,23
805	533199,50	2224564,42
806	533222,02	2224569,30
807	533262,09	2224692,90
808	533270,05	2224729,03
809	533270,50	2224743,70
810	533270,74	2224751,53
811	533270,74	2224751,73
812	533271,29	2224754,33
813	533274,60	2224769,91
814	533300,34	2224812,99
815	533303,24	2224817,79
816	533368,45	2225010,41
817	533382,16	2225058,19
818	533392,41	2225091,96
819	533422,86	2225171,15
820	533430,32	2225193,37
821	533432,03	2225205,01
822	533438,49	2225217,32
823	533468,00	2225304,49
824	533469,99	2225317,38
825	533477,07	2225341,14
826	533482,14	2225346,25
827	533516,42	2225451,06
828	533551,13	2225550,05
829	533552,52	2225563,99
830	533617,35	2225756,74
831	533624,96	2225768,14
832	533728,85	2226075,38

Номер точки	Координаты в МСК-59	
	X	Y
833	533742,38	2226151,98
834	533761,96	2226215,93
835	533765,60	2226227,81
836	533768,41	2226234,96
837	533835,68	2226405,80
838	533848,44	2226438,21
839	533856,17	2226450,39
840	533920,53	2226643,97
841	533937,88	2226701,49
842	533944,30	2226721,44
843	533960,16	2226759,03
844	533966,83	2226778,60
845	533998,16	2226870,59
846	534008,42	2226910,26
847	534030,95	2226967,46
848	534055,81	2227041,70
849	534065,64	2227073,60
850	534066,28	2227079,50
851	534085,70	2227136,70
852	534083,28	2227158,36
853	534088,30	2227176,75
854	534105,17	2227201,46
855	534115,49	2227233,25
856	534137,10	2227289,70
857	534154,46	2227340,46
858	534150,76	2227374,34
859	534139,56	2227402,74
860	534124,03	2227432,70
861	534100,25	2227451,61
862	534076,81	2227465,47
863	534052,86	2227471,70
864	533992,68	2227470,68
865	533953,45	2227460,38
866	533864,76	2227407,94
867	533709,97	2227316,41
868	533703,63	2227312,67
869	533702,42	2227311,95
870	533699,35	2227310,14
871	533689,26	2227304,17
872	533528,14	2227209,64
873	533520,04	2227207,11
874	533374,25	2227121,05
875	533313,91	2227086,29
876	533188,09	2227018,81
877	533009,26	2226910,80
878	532914,28	2226856,04
879	532861,23	2226825,40
880	532860,43	2226824,94
881	532819,19	2226801,12

Документ создан в электронной форме. № 31-02-1-4-682 от 13.05.2021. Исполнитель:Сибикина Дарья Александровна
Страница 130 из 409. Страница создана: 11.05.2021 16:34

Номер точки	Координаты в МСК-59	
	X	Y
882	532583,28	2226665,37
883	532522,54	2226630,24
884	532503,15	2226622,55
885	532158,90	2226421,36
886	532096,68	2226387,06
887	532085,68	2226387,44
888	531948,52	2226314,92
889	531921,92	2226297,26
890	531858,08	2226266,39
891	531555,08	2226138,43
892	531316,78	2226053,99
893	531110,14	2225983,70
894	531059,25	2225971,17
895	530992,24	2225950,56
896	530923,98	2225933,00
897	530883,41	2225927,07
898	530749,81	2225895,00
899	530630,22	2225869,06
900	530560,63	2225856,58
901	530490,07	2225849,34
902	530354,43	2225826,51
903	530114,81	2225804,51
904	530009,27	2225796,63
905	530009,78	2225792,59
906	529937,47	2225788,58
907	529882,44	2225789,15
908	529683,87	2225779,76
909	529609,07	2225770,98
910	529458,40	2225762,70
911	529388,21	2225758,94
912	529363,02	2225761,32
913	529123,12	2225749,42
914	528676,54	2225722,00
915	528681,15	2225698,77
916	528683,21	2225688,40
917	528685,16	2225678,58
918	528688,87	2225659,85
919	528706,00	2225573,53
920	529131,43	2225599,64
921	529359,68	2225610,97
922	529385,17	2225608,56
923	529466,53	2225612,92
924	529621,94	2225621,46
925	529696,17	2225630,17
926	529885,21	2225639,11
927	529940,85	2225638,54
928	530178,98	2225651,75
929	530177,96	2225659,68
930	530373,76	2225677,66

Номер точки	Координаты в МСК-59	
	X	Y
931	530510,19	2225700,62
932	530581,55	2225707,94
933	530659,37	2225721,89
934	530783,22	2225748,76
935	530911,83	2225779,63
936	530953,60	2225785,74
937	531032,99	2225806,16
938	531099,26	2225826,54
939	531152,30	2225839,60
940	531365,98	2225912,29
941	531609,35	2225998,52
942	531919,95	2226129,69
943	531996,40	2226166,66
944	532025,25	2226185,82
945	532120,42	2226236,14
946	532132,82	2226235,70
947	532232,96	2226290,91
948	532568,99	2226487,30
949	532588,07	2226494,85
950	532658,24	2226535,44
951	532894,11	2226671,17
952	532935,33	2226694,98
953	532936,13	2226695,44
954	532989,30	2226726,15
955	533085,51	2226781,62
956	533262,36	2226888,43
957	533386,81	2226955,18
958	533449,81	2226991,47
959	533581,35	2227069,12
960	533589,26	2227071,59
961	533765,40	2227174,93
962	533775,63	2227180,98
963	533778,86	2227182,89
964	533780,09	2227183,62
965	533786,25	2227187,25
966	533941,11	2227278,82
967	533981,45	2227302,68
968	533974,02	2227283,25
969	533969,15	2227268,25
970	533950,22	2227240,54
971	533931,02	2227170,20
972	533932,92	2227153,27
973	533918,94	2227112,09
974	533918,06	2227104,05
975	533913,00	2227087,61
976	533889,95	2227018,80
977	533865,49	2226956,70
978	533854,35	2226913,61
979	533824,84	2226826,96

Документ создан в электронной форме. № 31-02-1-4-682 от 13.05.2021. Исполнитель:Сибикина Дарья Александровна
Страница 131 из 409. Страница создана: 11.05.2021 16:34

Номер точки	Координаты в МСК-59	
	X	Y
980	533819,89	2226812,45
981	533803,53	2226773,67
982	533794,67	2226746,13
983	533777,53	2226689,30
984	533719,65	2226515,20
985	533714,12	2226506,49
986	533696,11	2226460,75
987	533628,84	2226289,92
988	533623,88	2226277,29
989	533618,54	2226259,87
990	533596,26	2226187,11
991	533583,11	2226112,66
992	533489,21	2225834,95
993	533481,53	2225823,45
994	533404,94	2225595,74
995	533403,65	2225582,77
996	533374,34	2225499,20
997	533350,62	2225426,66
998	533344,07	2225420,06
999	533323,31	2225350,39
1000	533321,74	2225340,25
1001	533300,19	2225276,58
1002	533287,34	2225252,09
1003	533283,86	2225228,42
1004	533281,69	2225221,96
1005	533250,45	2225140,72
1006	533238,29	2225100,66
1007	533225,24	2225055,17
1008	533166,32	2224881,14
1009	533133,05	2224825,46
1010	533124,56	2224785,50
1011	533120,74	2224767,42
1012	533120,74	2224753,83
1013	533120,57	2224748,30
1014	533120,55	2224747,63
1015	533117,16	2224732,26
1016	533105,94	2224697,63
1017	533084,20	2224692,92
1018	533014,79	2224484,57
1019	533030,01	2224464,06
1020	532996,39	2224359,71
1021	532955,85	2224234,65
1022	532948,74	2224222,46
1023	532932,48	2224169,65
1024	532931,42	2224159,32
1025	532925,34	2224140,57
1026	532908,63	2224097,21
1027	532845,34	2223901,36
1028	532832,57	2223860,56

Номер точки	Координаты в МСК-59	
	X	Y
1029	532816,04	2223803,44
1030	532685,32	2223400,23
1031	532677,78	2223388,15
1032	532659,83	2223330,42
1033	532659,03	2223319,15
1034	532654,39	2223304,82
1035	532583,01	2223212,43
1036	532609,36	2223172,01
1037	532596,00	2223131,99
1038	532593,15	2223115,95
1039	532539,66	2222950,94
1040	532536,71	2222947,69
1041	532510,84	2222873,00
1042	532500,94	2222836,47
1043	532499,99	2222828,60
1044	532463,05	2222714,64
1045	532386,43	2222739,06
1046	532234,70	2222262,61
1047	532308,84	2222239,00
1048	532302,47	2222219,33
1049	532263,83	2222110,63
1050	532189,31	2221870,91
1051	532185,05	2221863,23
1052	532153,76	2221771,22
1053	532142,69	2221733,36
1054	532141,65	2221723,27
1055	532091,90	2221569,68
1056	532085,07	2221558,07
1057	532045,05	2221422,46
1058	532044,47	2221408,32
1059	532032,08	2221361,22
1060	532014,18	2221299,98
1061	531985,86	2221171,15
1062	531972,04	2221139,14
1063	531964,15	2221106,32
1064	531956,36	2221089,21
1065	531940,44	2221042,48
1066	531937,45	2221001,23
1067	531935,49	2220983,07
1068	531929,39	2220933,46
1069	531933,07	2220907,66
1070	531923,33	2220865,05
1071	531794,04	2220251,28
1072	531786,75	2220237,45
1073	531765,58	2220124,44
1074	531764,96	2220114,46
1075	531729,14	2219946,10
1076	531725,62	2219936,59
1077	531708,64	2219864,52

Документ создан в электронной форме. № 31-02-1-4-682 от 13.05.2021. Исполнитель:Сибикина Дарья Александровна
Страница 132 из 409. Страница создана: 11.05.2021 16:34

Номер точки	Координаты в МСК-59	
	X	Y
1078	531658,61	2219620,97
1079	531629,89	2219497,63
1080	531631,90	2219489,17
1081	531627,13	2219466,72
1082	531610,54	2219397,93
1083	531596,98	2219336,48
1084	531584,21	2219274,26
1085	531574,92	2219221,56
1086	531480,75	2218787,28
1087	531451,16	2218630,64
1088	531412,76	2218461,26
1089	531412,17	2218458,67
1090	531326,26	2218053,38
1091	531321,86	2218043,70
1092	531309,83	2217988,81
1093	531310,00	2217976,46
1094	531239,31	2217644,26
1095	531218,26	2217545,35
1096	531214,63	2217528,30
1097	531209,22	2217509,86
1098	531176,49	2217400,25
1099	531140,51	2217311,54
1100	531138,27	2217278,54
1101	531137,09	2217261,54
1102	531136,37	2217250,92
1103	531081,20	2217085,09
1104	531000,16	2216897,90
1105	530916,68	2216736,84
1106	530865,67	2216649,35
1107	530821,19	2216579,17
1108	530813,50	2216571,86
1109	530770,62	2216508,45
1110	530766,71	2216498,18
1111	530722,31	2216435,20
1112	530657,08	2216481,21
1113	530368,88	2216072,62
1114	530435,08	2216025,93
1115	530398,25	2215968,77
1116	530338,46	2215869,83
1117	530306,13	2215815,27
1118	530283,60	2215774,81
1119	530271,51	2215750,48
1120	530150,86	2215750,48
1121	530150,86	2215556,30
1122	530155,40	2215546,52
1123	530154,69	2215507,59
1124	530148,06	2215492,59
1125	530129,70	2215454,93
1126	530075,11	2215316,09

Номер точки	Координаты в МСК-59	
	X	Y
1127	530072,63	2215309,05
1128	530052,56	2215251,98
1129	530038,15	2215202,47
1130	530003,70	2215050,93
1131	530002,61	2215039,21
1132	529999,20	2215024,32
1133	529972,12	2214906,18
1134	529956,38	2214845,37
1135	529936,04	2214739,60
1136	529928,22	2214690,90
1137	529889,28	2214534,27
1138	529873,30	2214462,81
1139	529810,05	2214316,02
1140	529832,47	2214280,48
1141	529827,96	2214263,81
1142	529804,67	2214198,45
1143	529795,53	2214169,38
1144	529787,19	2214152,13
1145	529769,58	2214099,43
1146	529764,94	2214082,07
1147	529756,17	2214043,09
1148	529750,93	2214008,80
1149	529746,37	2213967,14
1150	529744,20	2213932,28
1151	529745,43	2213914,27
1152	529744,42	2213903,90
1153	529738,41	2213842,40
1154	529735,23	2213758,95
1155	529722,72	2213706,46
1156	529723,70	2213690,01
1157	529722,36	2213683,48
1158	529713,98	2213654,11
1159	529703,05	2213605,05
1160	529692,68	2213597,69
1161	529635,85	2213352,61
1162	529643,16	2213301,27
1163	529602,56	2213097,79
1164	529598,93	2213086,39
1165	529544,32	2212813,13
1166	529531,79	2212785,73
1167	529532,40	2212754,49
1168	529518,91	2212688,70
1169	529505,04	2212647,15
1170	529502,60	2212611,13
1171	529440,35	2212326,82
1172	529396,13	2212121,19
1173	529375,40	2212025,41
1174	529358,33	2211954,07
1175	529347,31	2211907,98

Документ создан в электронной форме. № 31-02-1-4-682 от 13.05.2021. Исполнитель:Сибикина Дарья Александровна
Страница 133 из 409. Страница создана: 11.05.2021 16:34

Номер точки	Координаты в МСК-59	
	X	Y
1176	529343,22	2211886,78
1177	529327,84	2211840,48
1178	529308,84	2211738,56
1179	529296,88	2211685,58
1180	529223,57	2211701,43
1181	529117,36	2211213,04
1182	529192,74	2211196,65
1183	529186,54	2211168,14
1184	529161,09	2211069,80
1185	529147,73	2211042,05
1186	529141,72	2210985,45
1187	529131,33	2210902,64
1188	529126,81	2210881,62
1189	529124,54	2210871,07
1190	529117,36	2210838,36
1191	529111,55	2210811,87
1192	529092,64	2210729,20
1193	529084,07	2210651,92
1194	529077,70	2210558,75
1195	529073,31	2210471,23
1196	529072,37	2210380,59
1197	529075,32	2210332,19
1198	529078,37	2210281,99
1199	529071,71	2210283,32
1200	529088,31	2210092,62
1201	529096,10	2209977,95
1202	529106,63	2209975,83
1203	529114,43	2209915,73
1204	529124,78	2209817,74
1205	529127,60	2209735,94
1206	529129,54	2209679,57
1207	529119,39	2209624,68
1208	529111,50	2209582,03
1209	529097,72	2209490,23
1210	529085,86	2209431,04
1211	529080,63	2209417,44
1212	529041,84	2209282,62
1213	529035,79	2209250,10
1214	529035,79	2209200,37
1215	529041,26	2209169,09
1216	529023,97	2209080,26
1217	529009,25	2209038,23
1218	528980,12	2208970,37
1219	528975,46	2208959,51
1220	528945,05	2208964,96
1221	528920,88	2208830,31
1222	528842,35	2208663,05
1223	528848,44	2208662,25
1224	528829,06	2208610,09

Номер точки	Координаты в МСК-59	
	X	Y
1225	528817,08	2208573,85
1226	528805,35	2208537,54
1227	528799,46	2208538,37
1228	528760,05	2208378,02
1229	528760,05	2208378,01
1230	528748,99	2208333,00
1231	528778,51	2208310,51
1232	528879,21	2208231,35
1233	528890,30	2208223,37
551	528907,01	2208346,29
Контур 7		
1234	536600,72	2230860,87
1235	536709,43	2230802,16
1236	536762,71	2230759,60
1237	536818,10	2230737,85
1238	536829,54	2230733,62
1239	536831,85	2230729,96
1240	536843,87	2230702,60
1241	536906,07	2230550,04
1242	536907,83	2230542,87
1243	536907,55	2230541,23
1244	536817,10	2230438,25
1245	536764,41	2230403,50
1246	536700,37	2230308,65
1247	536369,92	2229935,60
1248	536358,12	2229931,22
1249	536288,17	2229854,44
1250	536285,61	2229851,64
1251	536262,16	2229825,89
1252	536144,89	2229700,40
1253	536120,10	2229690,63
1254	536056,82	2229606,04
1255	535949,71	2229550,88
1256	535801,60	2229440,62
1257	535649,91	2229286,59
1258	535596,55	2229146,20
1259	535526,54	2229217,02
1260	535082,66	2228778,16
1261	535076,83	2228630,33
1262	534756,76	2228326,53
1263	534686,10	2228252,48
1264	534632,24	2228194,62
1265	534527,84	2228202,55
1266	534421,80	2228191,01
1267	534354,78	2228159,18
1268	534293,26	2228105,22
1269	534263,50	2228072,22
1270	534204,55	2227983,40
1271	534179,70	2227937,67

Документ создан в электронной форме. № 31-02-1-4-682 от 13.05.2021. Исполнитель:Сибикина Дарья Александровна
Страница 134 из 409. Страница создана: 11.05.2021 16:34

Номер точки	Координаты в МСК-59	
	X	Y
1272	534170,51	2227907,43
1273	534142,93	2227840,05
1274	534073,69	2227786,30
1275	533777,23	2227614,92
1276	533601,40	2227513,27
1277	532732,11	2227010,77
1278	532731,26	2227010,28
1279	532395,27	2226816,05
1280	532379,16	2226810,49
1281	532277,62	2226757,22
1282	532107,44	2226654,59
1283	532080,93	2226633,51
1284	531887,72	2226528,82
1285	531710,43	2226441,89
1286	531474,26	2226341,50
1287	531383,22	2226307,37
1288	531278,54	2226269,45
1289	531208,11	2226245,74
1290	531050,45	2226196,92
1291	530689,82	2226109,01
1292	530291,30	2226041,09
1293	529961,13	2226012,67
1294	528693,35	2225944,60
1295	528633,40	2225939,50
1296	528662,76	2225791,47
1297	528703,71	2225794,94
1298	529971,59	2225863,01
1299	530310,37	2225892,18
1300	530720,22	2225962,03
1301	531090,44	2226052,27
1302	531254,23	2226102,99
1303	531328,02	2226127,83
1304	531435,10	2226166,63
1305	531529,95	2226202,19
1306	531529,95	2226202,19
1307	531772,83	2226305,43
1308	531956,50	2226395,49
1309	532163,99	2226507,91
1310	532193,21	2226531,16
1311	532351,26	2226626,46
1312	532438,78	2226672,39
1313	532457,82	2226678,95
1314	532806,42	2226880,47
1315	532807,18	2226880,91
1316	533676,47	2227383,41
1317	533852,30	2227485,06
1318	534157,60	2227661,55
1319	534266,57	2227746,14
1320	534311,98	2227857,09

Номер точки	Координаты в МСК-59	
	X	Y
1321	534318,78	2227879,45
1322	534333,19	2227905,97
1323	534382,33	2227980,01
1324	534398,77	2227998,24
1325	534437,99	2228032,64
1326	534463,24	2228044,63
1327	534530,30	2228051,93
1328	534651,81	2228042,70
1329	534686,71	2228046,39
1330	534722,23	2228071,14
1331	534795,26	2228149,60
1332	534862,72	2228220,29
1333	535224,31	2228563,50
1334	535230,21	2228713,11
1335	535525,33	2229004,89
1336	535597,21	2228932,18
1337	535723,90	2229059,06
1338	535778,92	2229203,81
1339	535900,40	2229327,17
1340	536029,37	2229423,18
1341	536156,22	2229488,51
1342	536214,71	2229566,69
1343	536231,38	2229573,26
1344	536372,40	2229724,17
1345	536396,48	2229750,60
1346	536399,05	2229753,42
1347	536444,45	2229803,25
1348	536457,29	2229808,01
1349	536819,18	2230216,56
1350	536871,98	2230294,76
1351	536905,91	2230317,14
1352	536916,49	2230324,11
1353	537037,98	2230462,42
1354	537050,25	2230485,66
1355	537060,93	2230548,37
1356	537049,13	2230596,47
1357	536982,01	2230761,10
1358	536964,67	2230800,55
1359	536943,76	2230833,69
1360	536913,03	2230862,67
1361	536871,53	2230878,02
1362	536838,62	2230890,94
1363	536828,48	2230899,04
1364	536825,01	2230910,21
1365	536669,38	2230994,27
1234	536600,72	2230860,87
Контур 8		
1366	537843,55	2230625,60
1367	537792,54	2230651,31

Документ создан в электронной форме. № 31-02-1-4-682 от 13.05.2021. Исполнитель:Сибикина Дарья Александровна
Страница 135 из 409. Страница создана: 11.05.2021 16:34

Номер точки	Координаты в МСК-59	
	X	Y
1368	537790,84	2230653,39
1369	537782,12	2230669,12
1370	537690,73	2230852,73
1371	537808,04	2230984,03
1372	538109,11	2231326,46
1373	538198,06	2231426,53
1374	538223,49	2231353,20
1375	538368,35	2231393,29
1376	538365,44	2231401,68
1377	538341,30	2231471,28
1378	538290,24	2231697,23
1379	538249,80	2231710,53
1380	537996,73	2231425,81
1381	537695,78	2231083,52
1382	537546,98	2230916,97
1383	537534,72	2230885,26
1384	537530,71	2230862,26
1385	537532,80	2230841,18
1386	537550,30	2230798,24
1387	537649,31	2230599,33
1388	537666,12	2230568,98
1389	537685,39	2230545,35
1390	537706,96	2230526,46
1391	537773,95	2230492,71
1392	537890,16	2230429,49
1393	537960,93	2230393,39
1394	538029,09	2230527,01
1395	537960,09	2230562,21
1366	537843,55	2230625,60
Контур 9		
1396	536692,88	2231039,93
1397	536861,42	2230956,98
1398	536872,55	2230959,51
1399	536885,93	2230956,14
1400	536916,43	2230939,20
1401	536938,55	2230933,50
1402	536975,23	2230939,29
1403	537021,27	2230951,00
1404	537061,23	2230955,29
1405	537079,70	2230957,34
1406	537101,92	2230958,55
1407	537126,67	2230957,61
1408	537146,03	2230954,87
1409	537329,33	2230935,04
1410	537425,97	2230931,10
1411	537476,70	2230955,23
1412	537649,99	2231142,66
1413	537715,08	2231209,04
1414	537909,21	2231427,64

Номер точки	Координаты в МСК-59	
	X	Y
1415	538144,87	2231695,85
1416	538180,64	2231744,05
1417	538187,65	2231763,65
1418	538210,07	2231899,90
1419	538243,05	2232055,28
1420	538242,77	2232055,33
1421	538243,26	2232058,29
1422	538243,67	2232058,22
1423	538247,01	2232073,96
1424	538251,56	2232131,94
1425	538248,77	2232160,23
1426	538249,08	2232211,02
1427	538250,00	2232241,52
1428	538254,20	2232292,99
1429	538265,47	2232345,09
1430	538277,64	2232385,91
1431	538121,12	2232385,91
1432	538120,08	2232382,43
1433	538105,50	2232315,04
1434	538100,18	2232249,89
1435	538099,09	2232213,74
1436	538098,72	2232153,31
1437	538100,98	2232130,44
1438	538099,02	2232105,39
1439	538094,31	2232076,94
1440	538062,62	2231927,66
1441	538043,39	2231810,81
1442	538028,10	2231790,21
1443	537796,79	2231526,95
1444	537605,38	2231311,41
1445	537541,35	2231246,11
1446	537390,25	2231082,68
1447	537340,46	2231084,71
1448	537164,61	2231103,73
1449	537140,06	2231107,21
1450	537100,69	2231108,71
1451	537067,34	2231106,89
1452	537044,95	2231104,40
1453	536994,64	2231099,00
1454	536955,54	2231089,06
1455	536941,60	2231096,80
1456	536891,21	2231109,49
1457	536761,54	2231173,33
1396	536692,88	2231039,93
Контур 10		
1458	539567,51	2234654,02
1459	539482,55	2234617,90
1460	539435,60	2234588,60
1461	539389,95	2234543,82

Документ создан в электронной форме. № 31-02-1-4-682 от 13.05.2021. Исполнитель:Сибикина Дарья Александровна
Страница 136 из 409. Страница создана: 11.05.2021 16:34

Номер точки	Координаты в МСК-59	
	X	Y
1462	539348,94	2234485,41
1463	539314,64	2234435,10
1464	539278,95	2234388,84
1465	539252,73	2234361,79
1466	539223,52	2234337,41
1467	539200,80	2234322,10
1468	539174,83	2234308,00
1469	539190,28	2234290,97
1470	539204,39	2234249,48
1471	539198,50	2234203,29
1472	539170,84	2234164,56
1473	539140,62	2234144,84
1474	539105,94	2234137,67
1475	539070,71	2234142,66
1476	539049,65	2234156,22
1477	538961,08	2233358,61
1478	538955,92	2233315,92
1479	539038,54	2233303,07
1480	539007,79	2233105,45
1481	538926,30	2233118,13
1482	538920,30	2233083,94
1483	538883,75	2232929,09
1484	538839,00	2232770,56
1485	538809,69	2232681,45
1486	538750,95	2232527,99
1487	538682,13	2232374,56
1488	538670,44	2232351,55
1489	538674,86	2232345,89
1490	538665,21	2232325,85
1491	538658,10	2232325,90
1492	538616,85	2232246,15
1493	538541,59	2232106,68
1494	538495,34	2232024,47
1495	538453,35	2231961,19
1496	538394,94	2231884,12
1497	538362,64	2231844,43
1498	538351,94	2231807,64
1499	538356,93	2231770,97
1500	538355,09	2231770,72
1501	538396,88	2231455,50
1502	538389,33	2231399,10
1503	538546,49	2231442,60
1504	538548,21	2231455,40
1505	538523,44	2231642,22
1506	538525,79	2231642,53
1507	538506,58	2231783,67
1508	538512,92	2231791,45
1509	538575,74	2231874,34
1510	538623,37	2231946,12

Номер точки	Координаты в МСК-59	
	X	Y
1511	538672,97	2232034,28
1512	538749,04	2232175,26
1513	538759,14	2232175,19
1514	538850,44	2232364,77
1515	538845,16	2232371,52
1516	538889,53	2232470,44
1517	538951,06	2232631,18
1518	538982,49	2232726,73
1519	539028,99	2232891,47
1520	539042,40	2232948,26
1521	539132,94	2232934,17
1522	539209,82	2233428,23
1523	539121,26	2233442,01
1524	539183,28	2234000,49
1525	539198,81	2234003,70
1526	539276,48	2234054,38
1527	539342,52	2234146,85
1528	539356,03	2234252,85
1529	539392,54	2234290,51
1530	539436,09	2234346,96
1531	539472,30	2234400,06
1532	539504,81	2234446,37
1533	539528,93	2234470,03
1534	539552,02	2234484,44
1535	539597,71	2234503,87
1458	539567,51	2234654,02
Контур 11		
1536	538313,65	2232385,91
1537	538322,57	2232276,62
1538	538322,46	2232113,41
1539	538322,23	2232018,15
1540	538327,54	2231962,82
1541	538351,33	2231955,50
1542	538529,28	2232224,22
1543	538636,09	2232428,50
1544	538755,33	2232732,72
1545	538674,72	2232756,98
1546	538732,34	2232948,50
1547	538810,73	2232924,91
1548	538848,62	2233104,50
1549	538875,11	2233230,37
1550	538915,03	2233538,14
1551	538971,03	2234089,10
1552	538965,99	2234131,11
1553	538950,58	2234164,27
1554	538926,16	2234193,64
1555	538896,51	2234213,12
1556	538859,01	2234225,34
1557	538819,73	2234225,39

Документ создан в электронной форме. № 31-02-1-4-682 от 13.05.2021. Исполнитель:Сибикина Дарья Александровна
Страница 137 из 409. Страница создана: 11.05.2021 16:34

Номер точки	Координаты в МСК-59	
	X	Y
1558	538787,49	2234219,71
1559	538748,00	2234208,87
1560	538681,39	2234186,24
1561	538679,91	2234166,38
1562	538665,95	2234142,06
1563	538643,83	2234127,13
1564	538617,38	2234124,35
1565	538595,39	2234131,17
1566	538520,55	2234076,88
1567	538510,98	2234069,94
1568	538633,66	2233973,62
1569	538636,26	2233975,51
1570	538696,73	2233981,86
1571	538778,71	2234037,20
1572	538795,44	2234066,34
1573	538818,59	2234072,70
1574	538766,01	2233555,37
1575	538727,11	2233255,50
1576	538701,84	2233135,39
1577	538697,66	2233115,58
1578	538631,92	2233135,36
1579	538487,87	2232656,57
1580	538556,30	2232635,97
1581	538499,40	2232490,80
1582	538461,50	2232418,32
1583	538444,42	2232385,91
1536	538313,65	2232385,91
Контур 12		
1584	538473,73	2234247,71
1585	538421,43	2234140,25
1586	538490,55	2234085,98
1587	538532,43	2234147,01
1588	538559,02	2234171,24
1589	538559,56	2234203,73
1590	538550,64	2234214,34
1584	538473,73	2234247,71
Контур 13		
1591	539868,90	2238697,96
1592	539872,92	2238592,56
1593	539875,97	2238514,16
1594	539910,65	2238416,99
1595	539917,87	2238362,16
1596	539920,76	2238313,24
1597	539903,24	2238266,31
1598	539885,60	2238199,44
1599	539878,51	2238019,78
1600	539844,43	2237880,30
1601	539839,61	2237842,29
1602	539828,01	2237826,70

Номер точки	Координаты в МСК-59	
	X	Y
1603	539818,23	2237740,46
1604	539805,81	2237651,77
1605	539819,51	2237638,00
1606	539805,39	2237572,85
1607	539766,29	2237550,90
1608	539748,38	2237483,41
1609	539720,09	2237387,20
1610	539710,06	2237333,61
1611	539685,39	2237188,92
1612	539655,04	2237092,42
1613	539536,58	2236825,48
1614	539502,15	2236713,06
1615	539428,46	2236454,37
1616	539373,94	2236284,13
1617	539372,78	2236268,28
1618	539369,98	2236257,54
1619	539362,77	2236243,33
1620	539318,80	2236103,17
1621	539314,68	2235965,43
1622	539299,04	2235931,24
1623	539263,70	2235718,29
1624	539193,08	2235327,23
1625	539183,05	2235254,50
1626	539173,68	2235170,12
1627	539168,05	2235120,35
1628	539162,71	2235077,00
1629	539159,41	2235040,95
1630	539157,41	2235021,01
1631	539154,13	2234958,48
1632	539147,95	2234897,69
1633	539143,08	2234849,70
1634	539132,24	2234756,70
1635	539121,58	2234672,67
1636	539113,01	2234613,25
1637	539111,39	2234609,58
1638	539099,13	2234539,73
1639	539096,22	2234527,06
1640	539088,24	2234492,36
1641	539116,31	2234500,77
1642	539142,38	2234498,45
1643	539175,59	2234485,55
1644	539196,25	2234468,89
1645	539211,73	2234444,40
1646	539216,90	2234450,40
1647	539250,45	2234489,71
1648	539297,97	2234544,54
1649	539326,12	2234576,38
1650	539352,52	2234597,79
1651	539354,45	2234598,34

Документ создан в электронной форме. № 31-02-1-4-682 от 13.05.2021. Исполнитель:Сибикина Дарья Александровна
Страница 138 из 409. Страница создана: 11.05.2021 16:34

Номер точки	Координаты в МСК-59	
	X	Y
1652	539363,68	2234600,98
1653	539369,34	2234605,92
1654	539395,97	2234622,82
1655	539408,08	2234633,09
1656	539408,09	2234633,10
1657	539420,24	2234643,41
1658	539469,98	2234671,00
1659	539498,19	2234678,96
1660	539500,10	2234679,57
1661	539558,38	2234699,38
1662	539528,55	2234847,66
1663	539454,33	2234822,44
1664	539412,47	2234810,63
1665	539334,50	2234767,38
1666	539307,97	2234744,87
1667	539306,85	2234743,92
1668	539297,78	2234738,16
1669	539281,88	2234733,63
1670	539280,36	2234732,40
1671	539281,14	2234738,58
1672	539292,20	2234833,44
1673	539297,18	2234882,55
1674	539303,73	2234946,96
1675	539307,02	2235009,59
1676	539308,73	2235026,63
1677	539311,87	2235060,99
1678	539317,02	2235102,75
1679	539322,75	2235153,41
1680	539331,91	2235235,97
1681	539341,25	2235303,65
1682	539411,50	2235692,68
1683	539443,75	2235886,99
1684	539463,71	2235930,62
1685	539468,11	2236078,01
1686	539502,17	2236186,56
1687	539511,05	2236204,07
1688	539521,38	2236243,68
1689	539522,24	2236255,38
1690	539572,05	2236410,94
1691	539646,01	2236670,55
1692	539677,36	2236772,90
1693	539795,59	2237039,33
1694	539831,54	2237153,65
1695	539857,72	2237307,20
1696	539866,14	2237352,16
1697	539892,85	2237443,01
1698	539895,01	2237451,14
1699	539937,69	2237475,10
1700	539983,39	2237685,96

Номер точки	Координаты в МСК-59	
	X	Y
1701	539964,69	2237704,75
1702	539967,05	2237721,60
1703	539972,50	2237769,61
1704	539983,46	2237784,35
1705	539992,17	2237852,98
1706	540027,80	2237998,81
1707	540034,83	2238177,09
1708	540046,38	2238220,84
1709	540072,37	2238290,46
1710	540067,29	2238376,39
1711	540057,28	2238452,39
1712	540024,96	2238542,95
1713	540022,81	2238598,39
1714	540018,21	2238718,82
1715	539870,43	2238718,82
1591	539868,90	2238697,96
Контур 14		
1716	539747,89	2238718,82
1717	539597,68	2238718,82
1718	539599,51	2238677,95
1719	539605,26	2238558,47
1720	539609,41	2238510,72
1721	539619,05	2238441,68
1722	539621,38	2238371,79
1723	539612,14	2238281,17
1724	539608,28	2238243,23
1725	539586,91	2237988,13
1726	539582,73	2237946,75
1727	539579,15	2237885,94
1728	539580,60	2237856,75
1729	539586,48	2237810,52
1730	539589,91	2237801,22
1731	539588,01	2237791,40
1732	539566,46	2237714,76
1733	539551,32	2237634,79
1734	539523,25	2237526,20
1735	539455,23	2237470,70
1736	539381,41	2237320,82
1737	539289,49	2237038,70
1738	539301,32	2236911,68
1739	539305,34	2236868,42
1740	539271,43	2236740,61
1741	539222,59	2236604,81
1742	539160,60	2236409,28
1743	539138,96	2236334,10
1744	539124,10	2236275,54
1745	539111,34	2236220,34
1746	539057,18	2236011,73
1747	539020,01	2235954,80

Документ создан в электронной форме. № 31-02-1-4-682 от 13.05.2021. Исполнитель:Сибикина Дарья Александровна
Страница 139 из 409. Страница создана: 11.05.2021 16:34

Номер точки	Координаты в МСК-59	
	X	Y
1748	539014,89	2235877,14
1749	539016,15	2235868,36
1750	538998,46	2235787,02
1751	538981,52	2235675,87
1752	538968,90	2235575,43
1753	538959,89	2235469,71
1754	538934,50	2235246,39
1755	538912,54	2235061,81
1756	538872,93	2234702,16
1757	538872,34	2234699,44
1758	538869,72	2234684,27
1759	538858,69	2234663,33
1760	538840,18	2234613,49
1761	538822,91	2234501,04
1762	538825,39	2234467,42
1763	538805,40	2234451,01
1764	538751,69	2234439,28
1765	538748,55	2234435,45
1766	538736,30	2234432,92
1767	538683,38	2234416,24
1768	538667,14	2234410,02
1769	538632,35	2234396,66
1770	538624,99	2234400,45
1771	538563,47	2234432,10
1772	538497,81	2234297,19
1773	538556,31	2234267,10
1774	538587,55	2234251,01
1775	538607,52	2234239,34
1776	538618,35	2234241,25
1777	538632,94	2234240,55
1778	538647,20	2234236,01
1779	538651,06	2234233,64
1780	538654,87	2234236,75
1781	538692,05	2234258,91
1782	538720,79	2234269,94
1783	538732,80	2234274,54
1784	538774,11	2234287,56
1785	538830,96	2234299,30
1786	538834,70	2234303,87
1787	538867,09	2234310,94
1788	538882,95	2234320,60
1789	538940,49	2234367,83
1790	538979,21	2234421,26
1791	538975,27	2234474,62
1792	538973,76	2234495,10
1793	538986,12	2234575,61
1794	538995,92	2234602,00
1795	539006,46	2234622,00
1796	539013,89	2234637,58

Номер точки	Координаты в МСК-59	
	X	Y
1797	539019,59	2234670,68
1798	539021,16	2234677,86
1799	539061,57	2235044,74
1800	539083,50	2235229,06
1801	539109,17	2235454,87
1802	539118,10	2235559,71
1803	539130,10	2235655,21
1804	539146,04	2235759,75
1805	539168,48	2235862,93
1806	539165,60	2235882,95
1807	539167,10	2235905,71
1808	539193,54	2235946,21
1809	539201,13	2235969,27
1810	539257,03	2236184,60
1811	539269,88	2236240,19
1812	539283,77	2236294,90
1813	539304,19	2236365,87
1814	539364,71	2236556,74
1815	539414,76	2236695,91
1816	539457,17	2236855,75
1817	539450,67	2236925,59
1818	539441,72	2237021,72
1819	539520,71	2237264,16
1820	539575,37	2237375,13
1821	539653,52	2237438,91
1822	539662,49	2237465,52
1823	539697,78	2237602,03
1824	539712,63	2237680,44
1825	539734,10	2237756,80
1826	539739,77	2237786,11
1827	539742,31	2237833,11
1828	539736,09	2237838,39
1829	539733,12	2237846,43
1830	539730,13	2237869,95
1831	539729,37	2237885,25
1832	539732,29	2237934,80
1833	539736,28	2237974,34
1834	539757,64	2238229,36
1835	539761,37	2238265,95
1836	539771,64	2238366,67
1837	539768,70	2238454,59
1838	539758,51	2238527,59
1839	539754,95	2238568,57
1840	539749,35	2238684,94
1841	539747,98	2238715,22
1716	539747,89	2238718,82
Контур 15		
1842	539917,77	2240384,38
1843	539910,05	2240595,02

Документ создан в электронной форме. № 31-02-1-4-682 от 13.05.2021. Исполнитель:Сибикина Дарья Александровна
Страница 140 из 409. Страница создана: 11.05.2021 16:34

Номер точки	Координаты в МСК-59	
	X	Y
1844	539943,86	2240615,94
1845	539937,40	2240752,25
1846	539952,16	2240888,17
1847	539950,04	2240889,61
1848	539924,98	2240906,61
1849	539899,72	2240923,75
1850	539870,13	2240943,83
1851	539879,51	2240974,99
1852	539882,26	2240984,13
1853	539884,37	2240991,14
1854	539959,63	2240956,95
1855	539959,63	2240957,03
1856	539959,11	2241143,50
1857	539960,14	2241147,83
1858	539988,08	2241151,00
1859	539968,06	2241170,06
1860	539972,81	2241207,54
1861	539946,15	2241232,36
1862	539971,25	2241274,45
1863	539963,92	2241287,22
1864	539931,70	2241296,42
1865	539907,55	2241293,05
1866	539895,52	2241326,99
1867	539880,07	2241309,95
1868	539896,92	2241252,21
1869	539893,46	2241247,04
1870	539839,97	2241238,72
1871	539838,24	2241249,97
1872	539824,90	2241227,45
1873	539809,06	2241160,90
1874	539809,61	2240964,94
1875	539787,02	2240756,82
1876	539789,85	2240697,05
1877	539756,75	2240676,58
1878	539735,72	2240675,56
1879	539708,15	2240674,23
1880	539675,40	2240672,65
1881	539668,55	2240683,32
1882	539665,58	2240687,94
1883	539660,18	2240696,35
1884	539642,14	2240724,43
1885	539621,85	2240701,61
1886	539597,12	2240679,15
1887	539562,81	2240621,17
1888	539533,03	2240616,74
1889	539544,07	2240599,56
1890	539554,53	2240372,49
1842	539917,77	2240384,38
Контур 16		

Номер точки	Координаты в МСК-59	
	X	Y
1891	539672,10	2241251,72
1892	539679,63	2241254,20
1893	539681,30	2241265,40
1894	539683,21	2241273,60
1895	539685,75	2241280,99
1896	539688,13	2241286,22
1897	539690,82	2241290,94
1898	539705,61	2241313,20
1899	539711,22	2241321,41
1900	539716,16	2241328,77
1901	539635,00	2241299,65
1902	539635,88	2241298,52
1903	539636,02	2241298,33
1891	539672,10	2241251,72
Контур 17		
1904	539686,84	2241457,40
1905	539733,29	2241474,42
1906	539757,73	2241483,37
1907	539768,57	2241487,32
1908	539770,90	2241492,11
1909	539774,55	2241496,64
1910	539777,22	2241499,96
1911	539796,11	2241546,20
1912	539797,70	2241548,92
1913	539806,47	2241563,80
1914	539819,81	2241598,69
1915	539825,92	2241613,04
1916	539828,86	2241619,90
1917	539838,85	2241639,95
1918	539868,16	2241681,98
1919	539882,25	2241696,36
1920	539889,43	2241703,69
1921	539894,87	2241709,25
1922	539898,22	2241711,90
1923	539896,49	2241722,54
1924	539911,97	2241728,64
1925	539921,62	2241732,43
1926	539931,78	2241751,67
1927	539953,34	2241762,11
1928	539969,72	2241768,19
1929	539990,33	2241772,84
1930	540000,97	2241770,90
1931	540001,42	2241770,82
1932	540002,27	2241771,91
1933	540021,76	2241786,95
1934	540023,33	2241783,26
1935	540023,23	2241782,26
1936	540027,73	2241772,14
1937	540028,07	2241772,15

Документ создан в электронной форме. № 31-02-1-4-682 от 13.05.2021. Исполнитель:Сибикина Дарья Александровна
Страница 141 из 409. Страница создана: 11.05.2021 16:34

Номер точки	Координаты в МСК-59	
	X	Y
1938	540059,52	2241773,49
1939	540060,21	2241773,52
1940	540062,37	2241763,64
1941	540061,98	2241763,62
1942	540063,98	2241756,29
1943	540154,02	2241734,08
1944	540259,99	2241714,24
1945	540315,50	2241715,81
1946	540411,91	2241755,36
1947	540545,16	2241814,62
1948	540556,58	2241822,37
1949	540557,44	2241821,73
1950	540570,81	2241831,76
1951	540651,55	2241879,40
1952	540654,60	2241874,89
1953	540655,68	2241875,62
1954	540699,69	2241905,37
1955	540779,14	2241959,09
1956	540796,97	2241971,14
1957	540816,81	2241985,52
1958	540832,68	2241996,91
1959	540856,70	2242013,44
1960	540850,15	2242022,64
1961	540840,02	2242017,65
1962	540827,83	2242038,07
1963	540824,69	2242049,95
1964	540811,58	2242073,82
1965	540800,93	2242102,38
1966	540784,43	2242145,78
1967	540767,33	2242134,02
1968	540769,09	2242128,43
1969	540782,64	2242085,59
1970	540799,40	2242032,60
1971	540801,11	2242027,20
1972	540801,25	2242024,86
1973	540800,34	2242004,63
1974	540800,01	2241989,20
1975	540799,94	2241986,05
1976	540695,37	2241911,76
1977	540678,43	2241925,98
1978	540655,25	2241942,55
1979	540649,51	2241956,91
1980	540638,97	2241965,78
1981	540606,61	2241976,21
1982	540579,75	2242011,20
1983	540565,26	2242002,65
1984	540560,41	2242006,24
1985	540487,48	2241956,75
1986	540487,45	2241956,73

Номер точки	Координаты в МСК-59	
	X	Y
1987	540487,42	2241956,71
1988	540471,99	2241946,24
1989	540352,96	2241893,30
1990	540283,90	2241864,98
1991	540271,80	2241864,64
1992	540190,51	2241879,86
1993	540179,79	2241928,86
1994	540125,40	2241926,50
1995	540083,79	2242024,29
1996	539943,53	2241916,05
1997	539926,92	2241912,30
1998	539894,42	2241900,24
1999	539822,12	2241865,23
2000	539814,94	2241851,63
2001	539729,03	2241817,78
2002	539738,67	2241758,53
2003	539709,51	2241716,71
2004	539692,64	2241682,85
2005	539680,73	2241654,94
2006	539670,83	2241629,07
2007	539661,35	2241612,95
2008	539658,88	2241606,91
2009	539637,89	2241599,22
1904	539686,84	2241457,40
Контур 18		
2010	540887,93	2241969,59
2011	540851,42	2241943,58
2012	540862,25	2241928,39
2013	540865,01	2241924,52
2014	540868,19	2241920,05
2015	540846,86	2241904,24
2016	540845,75	2241905,61
2017	540842,78	2241909,29
2018	540827,33	2241928,42
2019	540808,50	2241915,56
2020	540805,18	2241913,30
2021	540790,87	2241903,53
2022	540745,73	2241868,53
2023	540746,88	2241867,04
2024	540748,88	2241864,42
2025	540727,11	2241847,77
2026	540723,12	2241844,68
2027	540722,14	2241843,99
2028	540723,18	2241841,52
2029	540660,59	2241790,40
2030	540658,74	2241789,01
2031	540609,02	2241745,84
2032	540550,71	2241697,34
2033	540535,67	2241689,25

Документ создан в электронной форме. № 31-02-1-4-682 от 13.05.2021. Исполнитель:Сибикина Дарья Александровна
Страница 142 из 409. Страница создана: 11.05.2021 16:34

Номер точки	Координаты в МСК-59	
	X	Y
2034	540524,89	2241670,48
2035	540461,91	2241637,17
2036	540382,96	2241608,75
2037	540379,53	2241607,11
2038	540378,51	2241609,24
2039	540369,90	2241605,09
2040	540318,23	2241585,66
2041	540280,27	2241564,71
2042	540281,08	2241562,88
2043	540277,79	2241561,42
2044	540277,10	2241562,97
2045	540236,32	2241540,47
2046	540236,85	2241538,78
2047	540238,34	2241534,02
2048	540240,18	2241528,17
2049	540282,16	2241542,93
2050	540310,35	2241462,75
2051	540355,56	2241478,07

Номер точки	Координаты в МСК-59	
	X	Y
2052	540381,91	2241486,66
2053	540430,22	2241502,40
2054	540472,20	2241516,07
2055	540518,53	2241531,17
2056	540565,94	2241546,62
2057	540575,72	2241549,81
2058	540619,78	2241564,17
2059	540636,95	2241569,76
2060	540640,73	2241570,99
2061	540647,46	2241582,71
2062	540706,16	2241631,53
2063	540753,08	2241672,27
2064	540753,12	2241672,30
2065	540806,44	2241715,85
2066	540820,71	2241698,24
2067	540820,93	2241698,31
2068	540991,25	2241824,55
2010	540887,93	2241969,59

5 ПЕРЕЧЕНЬ КООРДИНАТ ХАРАКТЕРНЫХ ТОЧЕК ГРАНИЦ ЗОН ПЛАНИРУЕМОГО РАЗМЕЩЕНИЯ ЛИНЕЙНЫХ ОБЪЕКТОВ, ПОДЛЕЖАЩИХ РЕКОНСТРУКЦИИ В СВЯЗИ С ИЗМЕНЕНИЕМ ИХ МЕСТОПОЛОЖЕНИЯ

№ точки	Координаты в МСК-59	
	X	Y
Контур 1		
1	528918,25	2205104,99
2	528955,35	2205171,29
3	528977,11	2205219,82
4	529009,25	2205096,06
5	529068,34	2205107,34
6	529022,62	2205351,79
7	529034,26	2205396,29
8	529044,26	2205455,54
9	528998,65	2205330,57
10	528995,88	2205331,75
11	529001,07	2205345,17
12	529006,57	2205359,74
13	529011,94	2205374,34
14	529016,19	2205386,22
15	528999,22	2205476,99
16	528957,20	2205347,89
17	528942,34	2205354,08
18	528970,28	2205443,83
19	528965,71	2205469,11
20	528985,33	2205531,88

№ точки	Координаты в МСК-59	
	X	Y
21	528988,63	2205533,78
22	528946,98	2205757,27
23	528919,61	2205752,17
24	528912,30	2205750,82
25	528887,81	2205746,47
26	528920,55	2205475,85
27	528943,01	2205369,77
28	528921,75	2205307,33
29	528938,29	2205298,14
30	528940,03	2205297,17
31	528931,52	2205272,06
32	528953,96	2205264,18
33	528913,46	2205146,85
34	528859,85	2204999,16
35	528879,63	2204992,37
36	528907,19	2205072,68
Контур 2		
37	529027,24	2205857,16
38	529073,72	2205928,24
39	529071,98	2205938,63
40	529070,12	2205949,00

Документ создан в электронной форме. № 31-02-1-4-682 от 13.05.2021. Исполнитель:Сибикина Дарья Александровна
Страница 143 из 409. Страница создана: 11.05.2021 16:34

№ точки	Координаты в МСК-59	
	X	Y
41	529068,16	2205959,34
42	529066,06	2205969,66
43	529063,83	2205979,93
44	529061,44	2205990,17
45	529059,01	2205999,93
46	529056,46	2206009,67
47	529055,49	2206013,20
48	529045,51	2205997,80
49	529004,57	2205987,15
50	529005,58	2205983,20
51	529007,84	2205973,96
52	529008,66	2205970,38
53	529004,36	2205969,39
54	529008,87	2205949,84
55	529012,08	2205954,77
56	529014,01	2205945,06
57	529015,81	2205935,37
58	529017,50	2205925,64
59	529019,10	2205915,90
60	529020,61	2205906,14
61	529022,05	2205896,38
62	529023,42	2205886,61
63	529024,75	2205876,85
64	529026,04	2205867,01
Контур 3		
65	529025,30	2207052,99
66	529074,15	2207058,05
67	529091,25	2207079,06
68	529065,01	2207335,77
69	529066,55	2207378,70
70	529181,94	2207462,05
71	529287,97	2207538,64
72	529318,74	2207557,81
73	529324,91	2207584,37
74	529293,16	2207635,33
75	529276,96	2207661,34
76	529262,30	2207684,88
77	529285,43	2207699,29
78	529303,27	2207732,74
79	529313,37	2207757,16
80	529267,16	2207776,27
81	529258,00	2207754,11
82	529247,62	2207734,65
83	529209,08	2207710,64
84	529203,17	2207685,23
85	529227,96	2207645,44
86	529250,91	2207608,61
87	529266,23	2207584,01
88	529260,08	2207580,17

№ точки	Координаты в МСК-59	
	X	Y
89	529154,05	2207503,60
90	529068,84	2207442,10
91	529008,34	2207398,36
92	529026,73	2207218,58
93	529007,00	2207217,06
94	529008,98	2207195,75
95	529028,90	2207197,29
96	529038,38	2207104,65
97	529029,64	2207103,75
98	529029,75	2207102,81
99	529021,30	2207091,67
Контур 4		
100	528939,33	2207211,24
101	528879,19	2207207,14
102	528880,64	2207185,79
103	528941,52	2207189,95
104	528940,64	2207198,52
105	528939,66	2207198,51
106	528939,61	2207202,08
107	528940,27	2207202,09
Контур 5		
108	528951,15	2207095,73
109	528835,11	2207083,87
110	528766,68	2207068,51
111	528717,12	2207057,39
112	528679,08	2207098,69
113	528664,66	2207114,35
114	528641,37	2207139,64
115	528615,32	2207147,78
116	528595,40	2207152,98
117	528582,76	2207104,60
118	528601,54	2207099,70
119	528613,67	2207095,91
120	528628,96	2207079,31
121	528642,82	2207064,26
122	528699,90	2207002,29
123	528771,82	2207018,42
124	528843,15	2207034,43
125	528956,23	2207045,99
Контур 6		
126	528808,54	2208006,68
127	528804,58	2208010,88
128	528790,12	2208019,19
129	528774,46	2208024,09
130	528772,88	2208025,08
131	528766,14	2207941,46
132	528677,64	2207827,12
133	528706,88	2207804,44
134	528802,14	2207927,52

Документ создан в электронной форме. № 31-02-1-4-682 от 13.05.2021. Исполнитель:Сибикина Дарья Александровна
Страница 144 из 409. Страница создана: 11.05.2021 16:34

№ точки	Координаты в МСК-59	
	X	Y
Контур 7		
135	528815,01	2208281,82
136	528794,48	2208255,27
137	528791,35	2208250,53
138	528790,68	2208245,44
139	528776,76	2208072,96
140	528780,70	2208071,43
141	528805,39	2208056,82
142	528812,33	2208053,70
143	528827,12	2208236,98
144	528844,10	2208258,95
145	528879,21	2208231,35
146	528886,82	2208225,87
147	528881,48	2208188,46
148	528886,33	2208191,08
149	528890,27	2208223,38
150	528903,58	2208213,81
151	528913,26	2208206,84
152	528914,58	2208216,18
153	528930,92	2208213,87
154	528929,80	2208205,96
155	528944,09	2208204,00
156	528942,71	2208193,94
157	528928,46	2208195,90
158	528929,62	2208195,06
159	528939,09	2208183,48
160	528973,68	2208167,70
161	528980,49	2208164,59
162	529001,15	2208149,38
163	529020,53	2208128,14
164	529023,49	2208130,85
165	529017,63	2208137,24
166	528983,61	2208174,54
167	528980,68	2208170,94
168	528970,09	2208174,58
169	528973,13	2208195,94
170	529002,52	2208171,49
171	529013,38	2208185,94
172	529049,96	2208157,56
173	529098,66	2208117,21
174	529148,83	2208079,86
175	529151,84	2208084,50
176	529102,05	2208121,55
177	529053,38	2208161,87
178	529001,86	2208201,84
179	528976,61	2208221,29
180	528989,12	2208282,26
181	528907,01	2208346,29
182	528907,44	2208349,24

№ точки	Координаты в МСК-59	
	X	Y
183	528912,80	2208371,05
184	528914,73	2208370,78
185	528915,95	2208379,46
186	528914,91	2208379,61
187	528918,64	2208394,78
188	528932,80	2208444,09
189	528934,67	2208449,88
190	528912,03	2208423,68
191	528905,35	2208413,49
192	528901,59	2208404,71
193	528898,76	2208393,92
194	528895,54	2208385,99
195	528886,11	2208373,78
196	528879,57	2208371,04
197	528874,95	2208371,29
198	528868,30	2208376,47
199	528864,05	2208371,03
200	528876,42	2208361,25
201	528846,29	2208322,27
202	528796,45	2208360,82
203	528748,51	2208397,67
204	528700,88	2208434,78
205	528651,32	2208472,17
206	528648,00	2208467,76
207	528697,54	2208430,42
208	528745,15	2208393,32
209	528793,10	2208356,46
210	528842,93	2208317,93
Контур 8		
211	528941,56	2208279,99
212	528942,98	2208287,85
213	528926,74	2208290,77
214	528924,94	2208280,78
215	528939,15	2208278,23
216	528937,76	2208270,35
217	528954,01	2208267,49
218	528955,77	2208277,49
Контур 9		
219	528997,64	2208338,72
220	529103,74	2208316,56
221	529134,40	2208356,83
222	529120,80	2208367,16
223	529118,98	2208368,64
224	529106,08	2208378,40
225	529089,97	2208357,24
226	529006,09	2208374,78
Контур 10		
227	529131,56	2208769,63
228	529171,58	2208764,19

Документ создан в электронной форме. № 31-02-1-4-682 от 13.05.2021. Исполнитель:Сибикина Дарья Александровна
Страница 145 из 409. Страница создана: 11.05.2021 16:34

№ точки	Координаты в МСК-59	
	X	Y
229	529174,46	2208785,40
230	529141,42	2208789,89
Контур 12		
231	529062,64	2208779,01
232	529064,40	2208783,01
233	529066,06	2208782,78
234	529066,34	2208784,77
235	529065,28	2208784,91
236	529066,36	2208787,21
237	529065,57	2208787,35
238	529066,20	2208790,86
239	529067,93	2208790,55
240	529072,04	2208799,33
241	529003,49	2208808,65
242	529000,61	2208787,44
Контур 13		
243	529460,02	2209444,01
244	529353,17	2209611,09
245	529356,62	2209524,40
246	529355,45	2209489,98
247	529419,10	2209417,52
248	529437,57	2209429,57
249	529439,81	2209430,98
Контур 14		
250	529266,88	2209597,38
251	529280,02	2209668,37
252	529277,51	2209741,10
253	529277,26	2209730,06
254	529255,60	2209764,29
255	529235,32	2209751,43
256	529233,09	2209750,01
257	529214,85	2209738,30
Контур 15		
258	529249,94	2210032,60
259	529245,26	2210049,97
260	529239,00	2210091,22
261	529238,51	2210096,85
262	529241,30	2210096,29
263	529242,40	2210101,40
264	529238,00	2210102,29
265	529235,98	2210132,01
266	529231,83	2210231,00
267	529229,17	2210273,44
268	529225,04	2210341,30
269	529181,84	2210087,75
270	529152,43	2209875,08
271	529150,79	2209874,07
272	529152,04	2209872,20
273	529143,64	2209812,88

№ точки	Координаты в МСК-59	
	X	Y
274	529166,20	2209808,80
275	529175,90	2209806,60
276	529202,60	2209800,98
Контур 16		
277	529310,31	2210209,13
278	529350,99	2210318,37
279	529366,65	2210594,68
280	529420,94	2210854,77
281	529397,10	2210860,20
282	529393,09	2210861,00
283	529385,80	2210862,40
284	529381,90	2210863,20
285	529365,59	2210867,26
286	529358,53	2210884,69
287	529354,72	2210883,14
288	529336,66	2210814,36
289	529307,69	2210630,05
290	529294,19	2210454,15
291	529293,70	2210355,16
292	529300,29	2210296,90
293	529302,69	2210258,11
Контур 17		
294	529263,88	2210806,22
295	529271,12	2210839,23
296	529273,45	2210850,06
297	529184,48	2210813,86
298	529198,43	2210779,59
Контур 18		
299	529294,15	2211000,39
300	529289,07	2211007,79
301	529268,62	2211030,38
302	529247,05	2211051,93
303	529193,05	2211093,62
304	529115,84	2211151,52
305	529084,94	2211183,57
306	529065,23	2211204,78
307	529056,73	2211217,79
308	529043,49	2211240,75
309	529018,86	2211264,22
310	528970,07	2211287,03
311	528683,39	2211396,83
312	528675,48	2211389,04
313	528618,66	2211254,24
314	528908,22	2211132,19
315	528966,09	2211268,88
316	529027,01	2211231,68
317	529040,43	2211207,56
318	529050,89	2211192,87
319	529068,62	2211172,76

Документ создан в электронной форме. № 31-02-1-4-682 от 13.05.2021. Исполнитель:Сибикина Дарья Александровна
Страница 146 из 409. Страница создана: 11.05.2021 16:34

№ точки	Координаты в МСК-59	
	X	Y
320	529114,83	2211125,58
321	529236,06	2211036,43
322	529275,57	2210996,28
323	529290,73	2210968,19
Контур 19		
324	529455,36	2211909,60
325	529378,26	2212228,18
326	529190,56	2212179,12
327	529247,33	2211944,57
328	529247,80	2211942,61
329	529257,54	2211929,38
330	529304,50	2211892,70
331	529326,79	2211879,09
332	529327,73	2211878,52
333	529332,35	2211877,45
334	529431,24	2211903,29
335	529457,35	2211866,82
336	529467,10	2211857,04
337	529474,78	2211851,39
338	529487,64	2211845,70
339	529489,54	2211853,33
340	529490,65	2211859,07
341	529479,53	2211865,00
342	529469,01	2211873,89
343	529445,66	2211907,06
Контур 20		
344	530058,87	2214953,72
345	530075,39	2214942,84
346	530081,89	2214938,15
347	530098,86	2214926,74
348	530145,41	2214990,81
349	530151,05	2215015,42
350	530152,15	2215027,27
351	530183,43	2215164,86
352	530195,43	2215206,11
353	530214,10	2215259,18
354	530159,17	2215198,60
355	530156,24	2215194,89
356	530154,50	2215191,14
Контур 21		
357	530264,96	2215158,43
358	530374,71	2215339,37
359	530485,55	2215543,41
360	530448,70	2215564,97
361	530443,87	2215566,54
362	530443,31	2215565,67
363	530349,38	2215395,83
364	530279,50	2215204,69
365	530276,70	2215197,90

№ точки	Координаты в МСК-59	
	X	Y
Контур 22		
366	531591,86	2217528,36
367	531600,01	2217568,32
368	531600,07	2217598,22
369	531482,98	2217611,10
370	531539,27	2217522,50
Контур 23		
371	531364,97	2217514,13
372	531386,02	2217613,04
373	531325,91	2217612,95
374	531214,81	2217599,01
375	531188,95	2217557,99
376	531190,63	2217528,31
377	531325,34	2217514,31
Контур 24		
378	533270,50	2224743,70
379	533270,74	2224751,53
380	533270,74	2224751,73
381	533271,29	2224754,33
382	533274,60	2224769,91
383	533300,34	2224812,99
384	533237,18	2224799,28
385	533054,53	2224743,32
386	533064,68	2224696,83
Контур 25		
387	533545,17	2224804,33
388	533535,42	2224851,03
389	533376,76	2224829,13
390	533372,79	2224817,39
391	533368,94	2224773,11
392	533368,26	2224765,36
Контур 26		
393	533967,90	2226564,98
394	533963,65	2226555,42
395	533884,50	2226320,54
396	533878,24	2226271,72
397	533864,71	2226230,01
398	533918,76	2226047,65
399	533962,96	2225898,24
400	533982,14	2225903,92
401	533943,34	2226035,08
402	533959,79	2226040,85
403	533958,70	2226171,67
404	533979,13	2226188,34
405	534020,33	2225937,74
406	534056,39	2225715,39
407	534099,09	2225409,83
408	534119,64	2225281,28
409	534123,59	2225281,91

Документ создан в электронной форме. № 31-02-1-4-682 от 13.05.2021. Исполнитель:Сибикина Дарья Александровна
Страница 147 из 409. Страница создана: 11.05.2021 16:34

№ точки	Координаты в МСК-59	
	X	Y
410	534103,04	2225410,42
411	534060,35	2225715,99
412	534024,28	2225938,38
413	533982,70	2226191,26
414	534028,57	2226228,67
415	534032,68	2226384,17
416	533999,58	2226582,39
417	533989,95	2226640,09
Контур 27		
418	533835,68	2226405,80
419	533827,02	2226458,45
420	533786,77	2226705,20
421	533747,88	2226943,58
422	533707,63	2227190,33
423	533689,26	2227304,17
424	533699,35	2227310,14
425	533702,42	2227311,95
426	533703,63	2227312,67
427	533709,97	2227316,41
428	533864,76	2227407,94
429	533879,97	2227313,71
430	533963,36	2226799,36
431	533966,83	2226778,60
432	533960,16	2226759,03
433	533944,30	2226721,44
434	533937,88	2226701,49
435	533920,53	2226643,97
436	533856,17	2226450,39
437	533848,44	2226438,21
Контур 28		
438	533676,47	2227383,41
439	533672,57	2227407,53
440	533635,78	2227635,46
441	533640,09	2227907,35
442	533660,09	2227907,03
443	533657,34	2227733,59
444	533666,60	2227774,99
445	533686,12	2227770,62
446	533699,82	2227705,22
447	533719,66	2227702,69
448	533732,02	2227708,43
449	533693,92	2227942,86
450	533657,54	2228136,00
451	533661,98	2228134,01
452	533697,86	2227943,55
453	533735,79	2227710,18
454	533766,04	2227724,22
455	533784,15	2227732,70
456	533827,14	2227640,86

№ точки	Координаты в МСК-59	
	X	Y
457	533851,28	2227491,41
458	533852,30	2227485,06
Контур 29		
459	520200,76	2220852,29
460	520165,41	2220856,79
461	520157,61	2220856,81
462	520144,04	2220849,66
463	520145,90	2220846,13
464	520164,38	2220855,86
465	520196,21	2220851,50
466	520221,62	2220846,50
467	520201,23	2220842,98
468	520201,88	2220836,83
469	520237,61	2220840,55
470	520223,70	2220846,16
Контур 30		
471	520463,01	2220728,48
472	520459,18	2220733,33
473	520436,51	2220741,58
474	520417,68	2220750,04
475	520433,18	2220742,15
476	520434,04	2220741,89
477	520435,86	2220738,11
478	520437,24	2220737,15
479	520461,61	2220728,88
Контур 31		
480	520466,42	2220724,16
481	520463,47	2220724,03
482	520452,93	2220709,98
483	520456,13	2220707,58
484	520465,54	2220720,12
485	520469,47	2220720,30
486	520469,07	2220720,80
Контур 32		
487	520637,24	2220717,09
488	520636,49	2220716,05
489	520635,82	2220715,50
490	520629,98	2220715,02
491	520624,07	2220713,33
492	520531,71	2220712,09
493	520531,71	2220712,09
494	520519,42	2220711,92
495	520519,40	2220711,72
496	520528,76	2220711,20
497	520531,71	2220711,15
498	520579,78	2220710,31
499	520629,59	2220710,97
500	520636,73	2220711,56
501	520646,56	2220711,93

Документ создан в электронной форме. № 31-02-1-4-682 от 13.05.2021. Исполнитель:Сибикина Дарья Александровна
Страница 148 из 409. Страница создана: 11.05.2021 16:34

№ точки	Координаты в МСК-59	
	X	Y
502	520646,41	2220715,93
503	520641,18	2220715,73
504	520643,19	2220718,54
505	520643,42	2220718,86
Контур 33		
506	520676,17	2220728,24
507	520685,51	2220718,17
508	520686,84	2220711,39
509	520692,11	2220711,42
510	520694,60	2220726,01
511	520686,94	2220731,32
Контур 34		
512	520967,00	2220511,25
513	520979,16	2220519,42
514	520971,21	2220531,23
515	520960,62	2220525,68
Контур 35		
516	520846,48	2220691,51
517	520850,88	2220696,00
518	520857,82	2220703,08
519	520912,86	2220827,48
520	520910,34	2220832,31
521	520905,03	2220829,51
522	520906,21	2220827,27
523	520852,78	2220706,51
524	520846,60	2220700,21
525	520841,55	2220695,06
526	520658,39	2220956,90
527	520665,18	2220962,19
528	520725,30	2220947,80
529	520734,46	2220945,57
530	520732,79	2220937,13
531	520752,40	2220933,23
532	520753,98	2220941,16
533	520814,75	2220933,95
534	520814,98	2220925,11
535	520820,98	2220925,34
536	520820,77	2220933,23
537	520853,14	2220929,39
538	520853,46	2220928,79
539	520859,65	2220929,87
540	520857,00	2220934,98
541	520820,62	2220939,29
542	520819,64	2220976,88
543	520821,99	2220983,04
544	520816,40	2220985,22
545	520813,61	2220977,93
546	520814,60	2220940,01

№ точки	Координаты в МСК-59	
	X	Y
547	520760,18	2220946,46
548	520788,42	2220956,85
549	520781,52	2220975,62
550	520741,09	2220960,76
551	520736,57	2220956,21
552	520735,63	2220951,46
553	520726,70	2220953,64
554	520648,01	2220972,47
555	520646,61	2220966,63
556	520660,18	2220963,37
557	520653,90	2220958,47
Контур 36		
558	521056,26	2220916,42
559	521056,59	2220910,84
560	521058,63	2220869,90
561	521054,64	2220869,70
562	521052,59	2220910,62
563	521052,36	2220914,57
564	521055,97	2220916,17
Контур 37		
565	521042,61	2220956,81
566	521042,61	2220977,89
567	521031,69	2220977,88
Контур 38		
568	521165,69	2220934,57
569	521208,38	2220930,99
570	521215,97	2220980,22
571	521220,54	2221012,20
572	521225,18	2221011,44
573	521235,09	2221071,63
574	521229,15	2221072,48
575	521231,04	2221085,85
576	521261,86	2221101,84
577	521260,43	2221105,13
578	521260,52	2221105,65
579	521231,73	2221090,72
580	521237,10	2221128,74
581	521217,34	2221131,54
582	521172,31	2221133,34
583	521155,29	2221213,86
584	521135,73	2221209,73
585	521155,94	2221114,06
586	521082,35	2221013,25
587	521054,08	2220998,59
588	521051,30	2221022,49
589	521040,83	2221025,11
590	521039,42	2221018,14
591	521048,01	2221016,39
592	521050,28	2220996,62

Документ создан в электронной форме. № 31-02-1-4-682 от 13.05.2021. Исполнитель:Сибикина Дарья Александровна
Страница 149 из 409. Страница создана: 11.05.2021 16:34

№ точки	Координаты в МСК-59	
	X	Y
593	521048,37	2220995,63
594	521047,32	2220995,31
595	521024,10	2220994,39
596	521023,68	2220993,35
597	521025,19	2220990,43
598	521047,99	2220991,34
599	521049,88	2220991,91
600	521050,77	2220992,36
601	521053,81	2220965,90
602	521057,54	2220929,42
603	521057,15	2220928,75
604	521059,34	2220924,53
605	521060,96	2220927,35
606	521060,21	2220942,68
607	521057,79	2220966,33
608	521054,57	2220994,34
609	521057,40	2220995,80
610	521058,78	2220993,14
611	521061,29	2220987,56
612	521063,29	2220945,04
613	521062,57	2220939,54
614	521066,53	2220939,01
615	521067,03	2220942,80
616	521067,40	2220942,82
617	521126,10	2220937,81
618	521125,60	2220926,95
619	521131,33	2220926,68
620	521130,83	2220868,50
621	521118,87	2220825,60
622	521138,14	2220820,23
623	521163,30	2220910,54
Контур 39		
624	521085,23	2220976,27
625	521091,44	2220979,50
626	521084,30	2220993,25
627	521078,78	2220990,38
628	521077,95	2220982,69
629	521081,03	2220976,77
630	521077,11	2220974,73
631	521076,46	2220970,37
632	521081,96	2220959,79
633	521091,28	2220964,63
Контур 40		
634	521147,58	2221011,35
635	521141,37	2221008,12
636	521148,51	2220994,37
637	521157,83	2220999,21
638	521151,78	2221010,85
639	521158,00	2221014,08

№ точки	Координаты в МСК-59	
	X	Y
640	521150,85	2221027,83
641	521141,53	2221022,99
Контур 41		
642	521147,58	2221011,35
643	521141,37	2221008,12
644	521148,51	2220994,37
645	521157,83	2220999,21
646	521151,78	2221010,85
647	521158,00	2221014,08
648	521150,85	2221027,83
649	521141,53	2221022,99
Контур 42		
650	521284,69	2221049,50
651	521264,37	2221051,96
652	521268,56	2221086,50
653	521268,56	2221086,50
Контур 43		
654	521446,12	2221116,00
655	521425,55	2220986,10
656	521445,30	2220982,99
657	521477,04	2221030,22
658	521544,88	2221118,58
659	521566,95	2221170,54
660	521554,55	2221163,85
661	521476,30	2221127,81
Контур 44		
662	521647,76	2221286,52
663	521647,53	2221287,22
664	521610,85	2221273,85
665	521616,48	2221287,09
666	521619,95	2221374,26
667	521646,47	2221474,42
668	521628,85	2221483,88
669	521562,97	2221361,18
670	521501,61	2221246,89
671	521493,21	2221227,13
672	521532,44	2221246,45
673	521559,24	2221256,37
674	521586,28	2221263,19
Контур 45		
675	521583,97	2221179,70
676	521608,53	2221192,93
677	521618,76	2221203,00
678	521698,97	2221232,48
679	521695,07	2221176,24
680	521563,85	2221111,03
Контур 46		
681	521779,12	2221333,06
682	521777,18	2221339,39

Документ создан в электронной форме. № 31-02-1-4-682 от 13.05.2021. Исполнитель:Сибикина Дарья Александровна
Страница 150 из 409. Страница создана: 11.05.2021 16:34

№ точки	Координаты в МСК-59	
	X	Y
683	521764,94	2221335,39
684	521753,33	2221380,68
685	521744,97	2221378,25
686	521747,33	2221352,00
687	521702,31	2221337,09
688	521710,46	2221312,10
689	521692,88	2221306,36
690	521693,67	2221303,94
691	521699,55	2221306,17
Контур 47		
692	521818,36	2221354,84
693	521794,60	2221399,98
694	521794,24	2221404,82
695	521788,25	2221404,37
696	521790,62	2221372,92
697	521780,42	2221370,23
698	521782,27	2221357,04
699	521786,56	2221351,41
700	521791,80	2221340,50
701	521793,05	2221337,77
702	521797,13	2221339,16
703	521804,86	2221350,54
Контур 48		
704	521725,44	2221207,82
705	521718,74	2221239,74
706	521714,94	2221238,35
707	521721,52	2221207,00
708	521745,89	2221249,72
709	521748,56	2221238,25
710	521729,93	2221206,49
711	521726,46	2221221,39
712	521737,01	2221246,46
Контур 49		
713	521762,19	2221255,71
714	521764,83	2221253,54
715	521768,54	2221258,05
Контур 50		
716	521806,98	2221270,27
717	521812,13	2221205,74
718	521802,13	2221204,55
719	521796,91	2221267,14
720	521806,98	2221270,27
Контур 51		
721	521825,26	2221268,32
722	521842,54	2221273,78
723	521845,96	2221263,49
724	521849,75	2221264,75
725	521846,36	2221274,99

№ точки	Координаты в МСК-59	
	X	Y
726	521886,05	2221287,55
727	521824,70	2221269,76
728	521820,22	2221270,67
Контур 52		
729	521883,16	2221286,70
730	521900,76	2221231,60
731	521906,39	2221233,67
732	521888,92	2221288,37
Контур 53		
733	522247,26	2221517,00
734	522227,24	2221506,89
735	522211,98	2221510,42
736	522186,07	2221516,42
737	522181,78	2221496,98
738	522194,35	2221494,07
739	522166,53	2221476,42
740	522156,33	2221471,38
741	522134,45	2221462,02
742	522037,06	2221555,15
743	522023,58	2221541,06
744	522026,17	2221538,58
745	522114,46	2221453,46
746	522098,20	2221446,50
747	522059,90	2221431,93
748	522107,75	2221447,99
749	522182,21	2221482,43
750	522188,61	2221485,83
751	522189,55	2221485,63
752	522189,62	2221486,22
753	522189,63	2221486,37
Контур 54		
754	522177,09	2221400,74
755	522239,35	2221353,37
756	522425,07	2221397,56
757	522528,92	2221422,80
758	522523,23	2221442,37
759	522421,47	2221417,27
760	522244,72	2221374,41
761	522196,77	2221410,89
Контур 55		
762	522400,30	2221446,35
763	522405,14	2221465,71
764	522328,38	2221483,48
765	522324,33	2221481,24
766	522308,04	2221472,25
767	522302,34	2221469,05
Контур 56		
768	522868,89	2222411,11
769	522835,29	2222457,81

Документ создан в электронной форме. № 31-02-1-4-682 от 13.05.2021. Исполнитель:Сибикина Дарья Александровна
Страница 151 из 409. Страница создана: 11.05.2021 16:34

№ точки	Координаты в МСК-59	
	X	Y
770	522788,59	2222078,86
771	522673,64	2221919,36
772	522382,81	2221631,54
773	522395,58	2221618,64
774	522379,69	2221608,19
775	522308,71	2221588,63
776	522314,03	2221569,35
777	522346,31	2221578,25
778	522405,71	2221619,34
779	522472,31	2221671,97
780	522486,71	2221683,35
781	522596,33	2221785,50
782	522797,68	2222039,28
783	522857,64	2222306,30
Контур 57		
784	522460,45	2221574,98
785	522527,77	2221619,26
786	522575,41	2221649,53
787	522565,08	2221659,86
Контур 58		
788	523325,24	2222629,55
789	523338,31	2222612,58
790	523276,07	2222438,48
791	522637,15	2221562,10
792	522526,44	2221535,38
793	522531,12	2221515,93
794	522587,24	2221529,51
795	522513,57	2221482,66
796	522524,32	2221465,79
797	522648,98	2221544,37
798	523294,31	2222429,55
799	523360,81	2222616,14
800	523337,50	2222646,41
Контур 59		
801	522869,16	2222176,34
802	522886,60	2222165,81
803	523155,28	2222542,49
804	523079,20	2222953,23
805	523036,35	2222958,97
Контур 60		
806	522974,13	2222877,22
807	522930,72	2222886,63
808	522866,02	2222693,33
809	522865,50	2222693,24
810	522900,24	2222787,54
Контур 61		
811	523268,35	2222736,21
812	523215,67	2222804,63
813	523232,23	2222823,76

№ точки	Координаты в МСК-59	
	X	Y
814	523242,83	2222888,72
815	523233,11	2222950,99
816	523197,78	2223025,91
817	523166,84	2223010,85
818	523153,77	2222930,46
819	523157,43	2222907,67
820	523163,01	2222896,89
821	523176,70	2222830,28
822	523175,81	2222788,29
823	523186,24	2222773,81
824	523203,03	2222754,61
825	523232,37	2222738,61
826	523260,43	2222734,74
Контур 62		
827	523256,11	2222494,51
828	523266,11	2222535,94
829	523277,79	2222561,99
830	523279,61	2222564,73
Контур 63		
831	527401,22	2225321,42
832	527404,33	2225323,94
833	527400,06	2225329,21
834	527396,93	2225334,13
835	527396,57	2225334,21
836	527395,91	2225328,28
837	527396,80	2225326,87
Контур 64		
838	528320,54	2225644,23
839	528327,52	2225645,59
840	528330,89	2225646,37
841	528334,06	2225647,18
842	528338,97	2225648,43
843	528341,10	2225648,96
844	528350,27	2225650,52
845	528354,97	2225651,19
846	528360,04	2225651,88
847	528359,62	2225654,63
848	528354,58	2225654,06
849	528350,48	2225653,59
850	528346,83	2225653,09
851	528340,66	2225652,23
852	528333,35	2225650,79
853	528330,61	2225650,23
854	528327,03	2225649,63
855	528320,72	2225651,43
856	528316,41	2225652,55
857	528311,77	2225651,89
858	528302,53	2225646,05
859	528294,82	2225645,03

Документ создан в электронной форме. № 31-02-1-4-682 от 13.05.2021. Исполнитель:Сибикина Дарья Александровна
Страница 152 из 409. Страница создана: 11.05.2021 16:34

№ точки	Координаты в МСК-59	
	X	Y
860	528291,85	2225644,63
861	528281,48	2225643,33
862	528281,97	2225640,04
863	528284,70	2225640,29
864	528287,30	2225640,53
865	528290,67	2225640,85
866	528291,90	2225640,96
867	528296,66	2225641,41
868	528302,47	2225641,94
869	528307,45	2225642,46
870	528310,45	2225642,78
871	528314,77	2225613,63
872	528324,91	2225614,79
Контур 65		
873	536348,37	2229698,45
874	536338,81	2229707,68
875	536278,98	2229645,73
876	536286,69	2229638,86
877	536256,17	2229617,30
878	536250,21	2229614,88
879	536246,44	2229615,56
880	536243,66	2229618,81
881	536242,91	2229625,83
882	536266,60	2229670,37
883	536257,45	2229675,30
884	536233,37	2229630,05
885	536230,81	2229624,73
886	536231,35	2229617,35
887	536234,34	2229609,74
888	536242,03	2229604,24
889	536251,61	2229603,03
890	536259,87	2229603,75
Контур 66		
891	536913,02	2230862,67
892	536871,53	2230878,02
893	536838,62	2230890,94
894	536828,48	2230899,04
895	536778,38	2230922,84
896	536685,83	2230970,89
897	536603,38	2231010,55
898	536574,93	2231027,03
899	536504,22	2231064,89
900	536051,40	2231281,74
901	535654,28	2231483,29
902	535506,14	2231571,54
903	535359,74	2231655,34
904	535221,92	2231727,83
905	534793,18	2231951,62
906	534721,14	2231965,82

№ точки	Координаты в МСК-59	
	X	Y
907	534721,65	2231968,80
908	534682,41	2231976,56
909	534674,64	2231937,32
910	534713,88	2231929,56
911	534714,75	2231933,46
912	534736,91	2231929,08
913	535040,92	2231761,56
914	535121,79	2231628,07
915	535147,48	2231621,76
916	535237,85	2231648,02
917	535578,87	2231457,98
918	536822,74	2230809,12
919	536947,85	2230460,65
920	537001,99	2230421,44
921	537023,86	2230446,34
922	536975,46	2230481,39
923	536875,75	2230759,13
924	536930,96	2230806,35
925	536972,97	2230781,67
926	536964,67	2230800,55
927	536943,76	2230833,69
Контур 67		
928	537063,01	2230377,24
929	537133,03	2230326,53
930	537634,47	2230310,67
931	537632,08	2230307,29
932	537664,73	2230284,18
933	537687,84	2230316,83
934	537655,18	2230339,94
935	537653,36	2230337,37
936	537644,90	2230343,35
937	537509,43	2230441,12
938	537466,02	2230441,69
939	537448,69	2230444,16
940	537480,34	2230421,29
941	537456,10	2230349,33
942	537144,19	2230359,20
943	537085,09	2230402,00
Контур 68		
944	537766,94	2230478,16
945	537771,53	2230475,88
946	537771,83	2230481,95
947	537769,38	2230483,23
Контур 69		
948	538203,60	2231860,56
949	538200,03	2231861,17
950	538249,62	2232151,56
951	538251,56	2232131,94
952	538247,01	2232073,96

Документ создан в электронной форме. № 31-02-1-4-682 от 13.05.2021. Исполнитель:Сибикина Дарья Александровна
Страница 153 из 409. Страница создана: 11.05.2021 16:34

№ точки	Координаты в МСК-59	
	X	Y
953	538243,67	2232058,22
954	538243,26	2232058,29
955	538242,77	2232055,33
956	538243,05	2232055,28
957	538210,07	2231899,90
Контур 70		
958	538312,86	2232385,91
959	538324,16	2232502,35
960	538312,67	2232503,83
961	538307,41	2232473,10
962	538299,86	2232417,11
963	538300,03	2232388,70
964	538300,15	2232385,91
Контур 71		
965	538529,97	2234143,43
966	538435,31	2234290,38
967	538445,61	2234303,27
968	538487,02	2234275,02
969	538473,73	2234247,71
970	538550,64	2234214,34
971	538559,56	2234203,73
972	538559,02	2234171,24
973	538532,43	2234147,01
Контур 72		
974	539006,46	2234622,00
975	539013,89	2234637,58
976	539019,59	2234670,68
977	539017,82	2234670,07
978	539018,11	2234669,13
979	539007,08	2234665,30
980	538873,40	2234619,30
981	538878,27	2234605,13
982	538883,45	2234590,96
Контур 73		
983	539119,71	2234659,98
984	539123,06	2234661,54
985	539174,71	2234693,78
986	539165,65	2234720,28
987	539126,91	2234706,88
988	539126,68	2234707,58
989	539125,98	2234707,34
990	539121,58	2234672,67
Контур 74		
991	539661,62	2238267,85
992	539648,92	2238062,48
993	539612,36	2237825,93
994	539565,50	2237650,94
995	539554,36	2237637,17
996	539546,49	2237618,64

№ точки	Координаты в МСК-59	
	X	Y
997	539543,91	2237599,56
998	539548,60	2237578,27
999	539529,85	2237497,37
1000	539362,90	2236953,61
1001	539450,67	2236925,59
1002	539441,72	2237021,72
1003	539520,71	2237264,16
1004	539575,37	2237375,13
1005	539653,52	2237438,91
1006	539662,49	2237465,52
1007	539697,78	2237602,03
1008	539712,63	2237680,44
1009	539734,10	2237756,80
1010	539739,77	2237786,11
1011	539742,31	2237833,11
1012	539736,09	2237838,39
1013	539733,12	2237846,43
1014	539730,13	2237869,95
1015	539729,37	2237885,25
1016	539732,29	2237934,80
1017	539736,28	2237974,34
1018	539757,64	2238229,36
1019	539761,37	2238265,95
Контур 75		
1020	539749,35	2238684,94
1021	539747,98	2238715,22
1022	539677,26	2238693,01
1023	539677,33	2238680,23
Контур 76		
1024	539824,27	2240392,11
1025	539781,28	2240404,47
1026	539774,08	2240411,08
1027	539749,61	2240433,51
1028	539745,65	2240519,40
1029	539762,35	2240529,45
1030	539697,55	2240527,31
1031	539697,05	2240538,09
1032	539691,21	2240531,22
1033	539688,31	2240528,95
1034	539685,53	2240525,96
1035	539680,92	2240519,74
1036	539672,24	2240510,51
1037	539667,44	2240504,63
1038	539662,31	2240497,07
1039	539641,68	2240459,20
1040	539628,18	2240460,29
1041	539623,28	2240459,92
1042	539617,95	2240450,27
1043	539590,89	2240470,36

Документ создан в электронной форме. № 31-02-1-4-682 от 13.05.2021. Исполнитель:Сибикина Дарья Александровна
Страница 154 из 409. Страница создана: 11.05.2021 16:34

№ точки	Координаты в МСК-59	
	X	Y
1044	539569,07	2240483,69
1045	539566,69	2240474,97
1046	539566,81	2240469,63
1047	539667,11	2240398,79
1048	539667,64	2240394,47
1049	539670,80	2240368,53
1050	539674,90	2240371,09
1051	539691,41	2240390,14
1052	539713,54	2240408,08
1053	539719,22	2240418,28
1054	539725,91	2240426,16
1055	539733,02	2240429,15
1056	539743,53	2240427,08
1057	539747,99	2240424,74
1058	539757,95	2240416,33
1059	539765,95	2240404,11
1060	539772,80	2240399,64
1061	539812,96	2240391,04
Контур 77		
1062	539703,21	2240414,64
1063	539703,13	2240416,24
1064	539698,00	2240518,20
1065	539686,75	2240506,55
1066	539682,84	2240503,85
1067	539674,26	2240494,09
1068	539672,19	2240488,83
1069	539671,77	2240485,36
1070	539670,60	2240482,11
1071	539669,59	2240471,66
1072	539663,01	2240458,84
1073	539659,64	2240453,37
1074	539652,08	2240443,74
1075	539650,82	2240440,69
1076	539645,19	2240432,81
1077	539683,48	2240404,19
1078	539684,00	2240403,80
1079	539674,11	2240387,63
1080	539674,27	2240383,68
Контур 78		
1081	539667,11	2240373,97
1082	539664,29	2240397,10
1083	539565,20	2240467,08
1084	539560,41	2240470,71
1085	539558,66	2240477,13
1086	539556,81	2240476,63
1087	539550,76	2240498,35
1088	539537,86	2240548,45
1089	539533,78	2240568,07
1090	539519,52	2240616,10

№ точки	Координаты в МСК-59	
	X	Y
1091	539513,36	2240640,98
1092	539512,43	2240650,14
1093	539512,14	2240661,77
1094	539513,18	2240671,18
1095	539515,08	2240678,31
1096	539515,98	2240681,67
1097	539518,76	2240688,56
1098	539522,43	2240695,62
1099	539537,93	2240718,86
1100	539557,83	2240748,72
1101	539581,43	2240784,09
1102	539616,97	2240837,41
1103	539623,16	2240846,17
1104	539623,61	2240849,40
1105	539580,30	2240784,27
1106	539558,26	2240751,39
1107	539538,44	2240722,11
1108	539521,14	2240696,38
1109	539517,40	2240689,19
1110	539514,55	2240682,15
1111	539513,63	2240678,70
1112	539511,70	2240671,46
1113	539510,64	2240661,83
1114	539511,09	2240650,35
1115	539512,47	2240642,12
1116	539519,19	2240616,20
1117	539528,23	2240581,84
1118	539530,94	2240573,65
1119	539533,53	2240562,87
1120	539536,38	2240547,86
1121	539540,58	2240533,76
1122	539547,70	2240504,51
1123	539555,58	2240475,25
1124	539555,89	2240475,34
1125	539558,56	2240468,69
1126	539661,92	2240393,28
1127	539659,34	2240380,73
1128	539661,65	2240374,78
1129	539643,49	2240362,82
1130	539632,00	2240355,25
1131	539652,82	2240357,27
1132	539666,05	2240365,55
1133	539667,99	2240366,77
Контур 79		
1134	539562,40	2240482,43
1135	539585,80	2240566,30
1136	539590,00	2240580,76
1137	539592,05	2240586,55
1138	539596,42	2240594,95

Документ создан в электронной форме. № 31-02-1-4-682 от 13.05.2021. Исполнитель:Сибикина Дарья Александровна
Страница 155 из 409. Страница создана: 11.05.2021 16:34

№ точки	Координаты в МСК-59	
	X	Y
1139	539600,24	2240604,10
1140	539602,46	2240608,64
1141	539607,38	2240617,52
1142	539615,48	2240629,67
1143	539631,61	2240650,18
1144	539640,51	2240662,30
1145	539643,75	2240666,11
1146	539658,69	2240679,64
1147	539665,58	2240687,94
1148	539660,18	2240696,35
1149	539653,22	2240685,30
1150	539637,91	2240672,85
1151	539633,12	2240668,05
1152	539623,91	2240654,02
1153	539616,40	2240645,47
1154	539610,19	2240636,50
1155	539604,65	2240626,74
1156	539599,45	2240621,11
1157	539594,20	2240611,91
1158	539594,02	2240609,67
1159	539592,99	2240607,74
1160	539591,79	2240604,09
1161	539588,89	2240598,57
1162	539585,69	2240593,85
1163	539582,23	2240586,37
1164	539581,12	2240582,91
1165	539578,45	2240572,51
1166	539577,52	2240566,51
1167	539573,20	2240563,11
1168	539568,40	2240561,33
1169	539561,88	2240559,96
1170	539555,05	2240561,30
1171	539549,35	2240565,12
1172	539545,93	2240571,39
1173	539542,61	2240585,76
1174	539533,63	2240616,84
1175	539526,04	2240645,76
1176	539524,93	2240654,47
1177	539525,91	2240668,83
1178	539528,46	2240678,45
1179	539530,03	2240682,82
1180	539533,14	2240688,60
1181	539553,10	2240718,79
1182	539568,12	2240741,27
1183	539583,37	2240763,69
1184	539595,03	2240781,95
1185	539614,45	2240810,74
1186	539621,07	2240834,77
1187	539586,52	2240783,28

№ точки	Координаты в МСК-59	
	X	Y
1188	539556,14	2240738,03
1189	539536,28	2240708,43
1190	539527,96	2240696,48
1191	539524,17	2240689,68
1192	539521,09	2240682,54
1193	539519,77	2240678,36
1194	539518,75	2240675,13
1195	539517,26	2240667,50
1196	539516,32	2240657,82
1197	539516,96	2240650,07
1198	539518,70	2240640,55
1199	539525,59	2240615,64
1200	539537,13	2240573,89
1201	539542,46	2240554,89
1202	539557,43	2240501,97
Контур 80		
1203	539548,99	2240555,99
1204	539560,65	2240514,69
1205	539563,46	2240514,89
1206	539565,13	2240519,95
1207	539575,07	2240555,33
1208	539568,96	2240552,87
1209	539562,12	2240552,03
1210	539555,34	2240553,23
Контур 81		
1211	539475,96	2241273,18
1212	539462,61	2241269,17
1213	539455,75	2241292,01
1214	539436,60	2241286,25
1215	539453,12	2241231,23
1216	539433,21	2241224,28
1217	539386,07	2241264,90
1218	539384,14	2241264,15
1219	539356,80	2241254,94
1220	539363,39	2241236,06
1221	539381,54	2241242,40
1222	539384,25	2241240,07
1223	539428,90	2241201,59
1224	539455,21	2241210,77
1225	539459,55	2241196,17
1226	539565,07	2241205,24
1227	539584,88	2241206,94
1228	539618,90	2241117,01
1229	539617,86	2241109,81
1230	539601,07	2241112,51
1231	539588,76	2241118,55
1232	539583,70	2241119,14
1233	539577,03	2241119,92
1234	539571,63	2241109,59

Документ создан в электронной форме. № 31-02-1-4-682 от 13.05.2021. Исполнитель:Сибикина Дарья Александровна
Страница 156 из 409. Страница создана: 11.05.2021 16:34

№ точки	Координаты в МСК-59	
	X	Y
1235	539546,76	2240896,23
1236	539628,69	2240885,81
1237	539633,84	2240922,70
1238	539646,34	2241001,72
1239	539652,76	2241070,06
1240	539648,54	2241087,35
1241	539648,01	2241104,96
1242	539649,15	2241116,99
1243	539638,30	2241146,24
1244	539625,39	2241163,24
1245	539621,10	2241174,67
1246	539619,82	2241178,05
1247	539622,15	2241203,14
1248	539619,60	2241209,93
1249	539622,77	2241209,80
1250	539654,72	2241230,37
1251	539663,16	2241237,64
1252	539662,69	2241239,00
1253	539678,19	2241244,36
1254	539679,63	2241254,20
1255	539681,30	2241265,40
1256	539683,21	2241273,60
1257	539685,75	2241280,99
1258	539688,13	2241286,22
1259	539690,82	2241290,94
1260	539705,61	2241313,20
1261	539711,22	2241321,41
1262	539716,16	2241328,77
1263	539717,41	2241332,06
1264	539721,93	2241354,11
1265	539725,04	2241364,66
1266	539618,92	2241331,48
1267	539624,01	2241267,97
1268	539564,23	2241262,83
1269	539565,30	2241250,38
1270	539489,30	2241243,86
1271	539485,12	2241242,40
Контур 82		
1272	539553,55	2241292,69
1273	539518,65	2241431,93
1274	539576,66	2241503,13
1275	539736,38	2241598,06
1276	539789,03	2241629,33
1277	539782,66	2241611,35
1278	539774,12	2241564,96
1279	539761,48	2241524,16
1280	539744,55	2241498,04
1281	539730,93	2241481,55
1282	539715,53	2241467,91

№ точки	Координаты в МСК-59	
	X	Y
1283	539733,29	2241474,42
1284	539757,73	2241483,37
1285	539768,57	2241487,32
1286	539770,90	2241492,11
1287	539774,55	2241496,64
1288	539777,22	2241499,96
1289	539796,11	2241546,20
1290	539797,70	2241548,92
1291	539806,47	2241563,80
1292	539819,81	2241598,69
1293	539825,92	2241613,04
1294	539828,86	2241619,90
1295	539838,85	2241639,95
1296	539868,16	2241681,98
1297	539882,25	2241696,36
1298	539889,43	2241703,69
1299	539894,87	2241709,25
1300	539898,22	2241711,90
1301	539896,49	2241722,54
1302	539911,97	2241728,64
1303	539921,62	2241732,43
1304	539928,79	2241746,00
1305	539885,32	2241728,90
1306	539825,44	2241703,23
1307	539825,44	2241703,23
1308	539827,59	2241684,63
1309	539817,90	2241676,56
1310	539796,25	2241645,25
1311	539734,43	2241608,53
1312	539570,03	2241510,82
1313	539507,73	2241434,36
1314	539543,85	2241290,25
Контур 83		
1319	539936,91	2241637,28
1320	539946,82	2241657,79
1321	539945,15	2241658,60
1322	539935,10	2241654,76
1323	539935,84	2241651,91
1324	539933,10	2241651,21
1325	539935,43	2241642,69
Контур 84		
1326	540062,37	2241763,64
1327	540135,26	2241766,71
1328	540234,69	2241781,49
1329	540312,51	2241800,32
1330	540343,97	2241727,49
1331	540353,14	2241731,25
1332	540318,35	2241812,02
1333	540232,77	2241791,32

Документ создан в электронной форме. № 31-02-1-4-682 от 13.05.2021. Исполнитель:Сибикина Дарья Александровна
Страница 157 из 409. Страница создана: 11.05.2021 16:34

№ точки	Координаты в МСК-59	
	X	Y
1334	540134,31	2241776,67
1335	540060,21	2241773,52
Контур 85		
1336	540573,97	2241571,22
1337	540682,61	2241652,09
1338	540774,31	2241720,35
1339	540867,66	2241789,86
1340	540951,75	2241852,47
1341	540917,68	2241898,52
1342	540901,61	2241886,63
1343	540923,81	2241856,61
1344	540864,34	2241812,32
1345	540766,31	2241739,32
1346	540721,72	2241706,13
1347	540714,26	2241716,08
1348	540640,76	2241660,81
1349	540617,81	2241735,91
1350	540734,73	2241814,15
1351	540828,54	2241876,92
1352	540825,44	2241881,56
1353	540822,39	2241886,10
1354	540820,20	2241889,39
1355	540790,47	2241869,49
1356	540785,89	2241866,43
1357	540728,79	2241828,22
1358	540723,18	2241841,52
1359	540660,59	2241790,40
1360	540658,74	2241789,01
1361	540609,02	2241745,84
1362	540550,71	2241697,34
1363	540535,67	2241689,25

№ точки	Координаты в МСК-59	
	X	Y
1364	540524,89	2241670,48
1365	540461,91	2241637,17
1366	540382,96	2241608,75
1367	540379,53	2241607,11
1368	540378,51	2241609,24
1369	540369,90	2241605,09
1370	540318,23	2241585,66
1371	540280,27	2241564,71
1372	540281,08	2241562,88
1373	540277,79	2241561,42
1374	540277,10	2241562,97
1375	540236,32	2241540,47
1376	540168,13	2241502,84
1377	540130,93	2241482,31
1378	540091,32	2241460,45
1379	539988,19	2241398,47
1380	539955,85	2241379,04
1381	539903,60	2241335,88
1382	539895,52	2241326,99
1383	539864,33	2241292,63
1384	539864,84	2241288,08
1385	539860,56	2241287,60
1386	539824,90	2241227,45
1387	540149,24	2241255,62
1388	540155,30	2241370,95
1389	540167,83	2241377,36
1390	540314,09	2241452,12
1391	540381,91	2241486,66
1392	540489,61	2241541,81

6 ПЕРЕЧЕНЬ КООРДИНАТ ХАРАКТЕРНЫХ ТОЧЕК ГРАНИЦ ЗОН С ОСОБЫМИ УСЛОВИЯМИ ИСПОЛЬЗОВАНИЯ ТЕРРИТОРИЙ, ПОДЛЕЖАЩИХ УСТАНОВЛЕНИЮ В СВЯЗИ С РЕКОНСТРУКЦИЕЙ ЛИНЕЙНЫХ ОБЪЕКТОВ В СВЯЗИ В СВЯЗИ С ИЗМЕНЕНИЕМ ИХ МЕСТОПОЛОЖЕНИЯ

6.1 Газопровод-отвод к ГРС «Гайва» от МГ «Ямбург-Тула 1, 2» (1709 км)»

Зона с особыми условиями использования территорий магистрального газопровода внесена в ЕГРН с кадастровым номером 59:00-6.815. В связи с реконструкцией линейного объекта необходимо внести изменения в сведения о местоположении.

Документ создан в электронной форме. № 31-02-1-4-682 от 13.05.2021. Исполнитель:Сибикина Дарья Александровна
Страница 158 из 409. Страница создана: 11.05.2021 16:34

Номер точки	Координаты в МСК-59	
	X	Y
1	534616,88	2232122,53
2	534608,00	2232124,70
3	534595,84	2232127,11
4	534583,53	2232128,52
5	534571,13	2232128,90
6	534558,75	2232128,26
7	534544,78	2232126,28
8	534530,23	2232123,53
9	534514,38	2232120,52
10	534134,93	2232050,73
11	533924,22	2232006,15
12	533847,56	2232085,96
13	533735,57	2232205,99
14	533706,13	2232231,75
15	533670,63	2232268,46
16	533638,88	2232301,31
17	533576,72	2232365,61
18	533536,84	2232407,54
19	533539,94	2232420,13
20	533542,22	2232434,41
21	533543,32	2232448,84
22	533543,22	2232463,30
23	533541,92	2232477,71
24	533539,45	2232491,96
25	533537,60	2232499,63
26	533525,25	2232546,32
27	533520,98	2232560,14
28	533515,58	2232573,56
29	533509,09	2232586,48
30	533501,55	2232598,83
31	533493,03	2232610,51
32	533483,56	2232621,45
33	533473,23	2232631,57
34	533462,09	2232640,80
35	533450,23	2232649,08
36	533437,73	2232656,35
37	533424,67	2232662,56
38	533411,14	2232667,68
39	533397,23	2232671,66
40	533383,05	2232674,48
41	533368,68	2232676,12
42	533354,22	2232676,56

Номер точки	Координаты в МСК-59	
	X	Y
43	533339,78	2232675,81
44	533325,44	2232673,87
45	533313,09	2232671,21
46	533301,75	2232668,28
47	533286,34	2232664,26
48	533267,28	2232659,55
49	533253,39	2232655,50
50	533239,89	2232650,31
51	533226,86	2232644,03
52	533214,40	2232636,70
53	533202,58	2232628,36
54	533191,49	2232619,07
55	533181,21	2232608,90
56	533171,80	2232597,91
57	533163,33	2232586,19
58	533155,86	2232573,80
59	533149,44	2232560,84
60	533143,17	2232545,63
61	533138,16	2232532,05
62	533134,30	2232518,12
63	533131,60	2232503,91
64	533130,08	2232489,52
65	533129,75	2232475,06
66	533130,62	2232460,63
67	533132,68	2232446,31
68	533132,72	2232439,25
69	533133,48	2232424,81
70	533135,43	2232410,48
71	533138,55	2232396,35
72	533149,14	2232357,34
73	533153,50	2232343,55
74	533158,99	2232330,16
75	533165,56	2232317,28
76	533173,18	2232304,98
77	533181,78	2232293,36
78	533191,32	2232282,48
79	533201,72	2232272,43
80	533212,91	2232263,27
81	533224,82	2232255,07
82	533237,37	2232247,88
83	533250,47	2232241,75
84	533264,03	2232236,72

Согласовано:

Взам. инв. №

Подп. и дата

Инв. № подл.

Изм.	Кол. уч	Лист	№ док	Подп.	Дата
Разраб.		Кирилюк			17.06.20
Проверил		Шукшина			17.06.20
Нач.отд.		Петин			17.06.20
Н. контр.		Шарин			17.06.20

286-19-ППМТ-1-ПЗ

Пояснительная записка

Стадия	Лист	Листов
П	153	165

ОАО «Институт Гипростроймост» г. Москва

Документ создан в электронной форме. № 31-02-1-4-682 от 13.05.2021. Исполнитель:Сибикина Дарья Александровна
Страница 159 из 409. Страница создана: 11.05.2021 16:34

Номер точки	Координаты в МСК-59	
	X	Y
85	533273,79	2232234,00
86	533326,31	2232179,90
87	533392,38	2232112,34
88	533435,60	2232066,80
89	533475,24	2232025,21
90	533486,73	2232013,41
91	533495,74	2232004,90
92	533505,42	2231997,15
93	533515,71	2231990,23
94	533526,53	2231984,19
95	533536,58	2231979,63
96	533629,91	2231879,49
97	533744,99	2231759,69
98	533758,63	2231745,48
99	533767,58	2231736,90
100	533777,21	2231729,09
101	533787,45	2231722,10
102	533798,23	2231715,98
103	533809,48	2231710,77
104	533821,12	2231706,51
105	533828,22	2231704,44
106	533848,26	2231699,07
107	533860,35	2231696,36
108	533872,63	2231694,65
109	533885,01	2231693,97
110	533897,40	2231694,31
111	533909,73	2231695,67
112	533920,21	2231697,66
113	534002,12	2231716,20
114	534192,36	2231756,27
115	534555,11	2231822,98
116	534569,87	2231826,03
117	534689,00	2231802,47
118	534690,65	2231802,14
119	534945,23	2231661,87
120	535036,25	2231511,60
121	535150,39	2231483,58
122	535221,57	2231504,27
123	535515,49	2231340,47
124	536714,73	2230714,89
125	536810,11	2230449,21
126	536845,58	2230369,88
127	537079,13	2230200,74
128	537163,44	2230192,00
129	537588,44	2230178,55
130	537686,65	2230108,12
131	537735,34	2230073,19

Номер точки	Координаты в МСК-59	
	X	Y
132	537771,33	2230043,87
133	537809,53	2230018,81
134	537844,50	2229995,88
135	537855,13	2229989,51
136	537866,26	2229984,05
137	537877,81	2229979,52
138	537889,68	2229975,96
139	537895,28	2229974,64
140	537999,75	2229952,22
141	538284,91	2229845,42
142	538311,95	2229833,46
143	538339,57	2229823,16
144	538681,57	2229688,08
145	538939,90	2229565,30
146	539039,97	2229509,05
147	539255,72	2229307,04
148	539624,77	2228950,34
149	539800,30	2228786,03
150	540138,51	2228377,43
151	540174,37	2228331,57
152	540271,95	2228174,37
153	540364,59	2228012,30
154	540397,12	2227953,73
155	540507,48	2227749,41
156	540521,03	2227728,64
157	540530,69	2227716,21
158	540538,69	2227706,74
159	540547,46	2227697,97
160	540556,91	2227689,95
161	540566,99	2227682,75
162	540586,82	2227670,26
163	540597,20	2227664,30
164	541285,13	2227305,06
165	541314,65	2227290,89
166	541337,72	2227282,08
167	541378,04	2227273,40
168	542077,05	2227135,76
169	542205,17	2227110,53
170	542327,38	2227086,47
171	542585,89	2227035,57
172	542623,94	2227028,08
173	542725,18	2227002,47
174	542772,93	2226990,35
175	542876,05	2226929,40
176	543183,70	2226744,31
177	543232,42	2226714,75
178	543241,23	2226710,16

Документ создан в электронной форме. № 31-02-1-4-682-01-13.05.2021. Исполнитель:Сибикина Дарья Александровна
Страница 160 из 409. Страница создана: 11.05.2021 16:34

Номер точки	Координаты в МСК-59	
	X	Y
179	543278,89	2226692,07
180	543290,28	2226687,17
181	543302,04	2226683,24
182	543314,07	2226680,28
183	543326,32	2226678,33
184	543701,55	2226635,59
185	544274,86	2226570,01
186	544962,82	2226552,72
187	545464,41	2226545,28
188	545552,81	2226542,74
189	545570,25	2226543,24
190	545602,78	2226546,10
191	545615,08	2226547,69
192	545627,20	2226550,30
193	545639,06	2226553,89
194	545650,59	2226558,45
195	545661,70	2226563,95
196	545672,32	2226570,35
197	545682,38	2226577,60
198	545691,69	2226585,57
199	545715,47	2226607,63
200	545724,06	2226616,27
201	545731,92	2226625,58
202	545739,00	2226635,50
203	545809,33	2226743,09
204	546180,97	2226824,72
205	546759,38	2226939,55
206	547090,03	2227007,93
207	547653,47	2227118,74
208	547765,66	2227131,48
209	547871,51	2227138,95
210	548090,78	2227111,53
211	548733,70	2227028,39
212	549031,19	2226991,72
213	549873,65	2226909,18
214	550596,89	2226598,10
215	550853,26	2226485,66
216	550990,49	2226198,81
217	551103,66	2225962,45
218	551111,03	2225948,90
219	551126,76	2225923,21
220	551133,67	2225912,91
221	551141,40	2225903,23
222	551159,13	2225885,92
223	551169,01	2225878,42
224	551179,47	2225871,77
225	551200,03	2225861,85

Номер точки	Координаты в МСК-59	
	X	Y
226	551315,88	2225816,62
227	551902,35	2225608,82
228	552608,63	2225348,90
229	552927,99	2225242,44
230	553500,23	2224697,69
231	553720,86	2224484,99
232	553923,12	2224225,71
233	554102,87	2223985,43
234	554565,25	2223375,84
235	554948,15	2222857,10
236	554977,09	2222817,42
237	555260,14	2222493,70
238	555457,24	2222261,29
239	555452,65	2222230,26
240	555452,69	2222205,49
241	555456,82	2222181,06
242	555461,83	2222162,24
243	555470,16	2222138,91
244	555482,22	2222117,27
245	555495,06	2222100,76
246	555512,83	2222080,93
247	555528,10	2222066,15
248	555901,90	2221752,42
249	555939,43	2221722,79
250	555948,48	2221716,18
251	555958,00	2221710,27
252	555967,94	2221705,08
253	555987,40	2221695,86
254	556166,87	2221614,45
255	556454,65	2221488,88
256	556651,45	2221399,70
257	556695,99	2221365,07
258	556746,60	2221288,61
259	556746,87	2221235,88
260	556747,42	2221223,49
261	556748,99	2221211,20
262	556751,57	2221199,07
263	556755,15	2221187,20
264	556759,69	2221175,66
265	556765,17	2221164,54
266	556769,15	2221157,67
267	556782,60	2221135,84
268	556785,92	2221130,68
269	556832,03	2221062,26
270	556841,82	2221047,72
271	556849,16	2221037,72
272	556857,30	2221028,37

Документ создан в электронной форме. № 31-02-1-4-682-01-13.05.2021. Исполнитель:Сибикина Дарья Александровна
Страница 161 из 409. Страница создана: 11.05.2021 16:34

Номер точки	Координаты в МСК-59	
	X	Y
273	556866,18	2221019,73
274	556875,75	2221011,84
275	556884,86	2221005,47
276	556908,49	2220990,20
277	556973,62	2220946,36
278	556984,62	2220940,65
279	556996,07	2220935,88
280	557007,86	2220932,06
281	557019,93	2220929,24
282	557032,20	2220927,42
283	557044,57	2220926,61
284	557056,96	2220926,84
285	557069,30	2220928,09
286	557081,49	2220930,35
287	557093,45	2220933,61
288	557108,10	2220939,22
289	557117,72	2220941,20
290	557129,62	2220944,68
291	557152,35	2220954,54
292	557173,14	2220968,01
293	557190,10	2220982,87
294	557206,74	2221004,20
295	557218,62	2221025,94
296	557225,49	2221043,95
297	557230,33	2221064,44
298	557231,50	2221086,14
299	557229,56	2221110,83
300	557223,58	2221134,87
301	557213,73	2221157,60
302	557200,26	2221178,40
303	557183,56	2221196,70
304	557164,07	2221211,99
305	557124,17	2221238,02
306	557101,24	2221253,41
307	557090,62	2221259,80
308	557079,51	2221265,29
309	557067,97	2221269,84
310	557056,11	2221273,43
311	557050,72	2221274,58
312	557046,74	2221280,48
313	557046,63	2221314,31
314	557046,66	2221333,48
315	557046,16	2221345,86
316	557044,65	2221358,17
317	557042,12	2221370,30
318	557038,60	2221382,19
319	557034,11	2221393,75

Номер точки	Координаты в МСК-59	
	X	Y
320	557028,68	2221404,89
321	557021,74	2221416,48
322	556932,56	2221551,19
323	556925,29	2221561,23
324	556917,22	2221570,64
325	556908,40	2221579,36
326	556899,56	2221586,80
327	556821,60	2221647,42
328	556812,03	2221654,27
329	556801,96	2221660,35
330	556791,44	2221665,63
331	556576,87	2221762,86
332	556289,15	2221888,39
333	556112,01	2221968,77
334	556090,70	2221985,59
335	555762,01	2222267,77
336	555762,55	2222288,26
337	555761,52	2222312,97
338	555758,45	2222337,55
339	555751,37	2222361,29
340	555740,95	2222382,75
341	555732,49	2222397,14
342	555722,95	2222411,42
343	555487,72	2222689,17
344	555208,14	2223008,94
345	554805,65	2223555,32
346	554342,40	2224166,07
347	554161,95	2224407,27
348	553973,68	2224649,42
349	553944,33	2224685,56
350	553707,90	2224914,20
351	553128,49	2225465,83
352	553096,96	2225491,63
353	553076,48	2225505,57
354	553054,28	2225515,84
355	553030,64	2225524,45
356	552707,17	2225632,27
357	552003,98	2225891,09
358	551418,36	2226098,58
359	551360,21	2226121,33
360	551261,08	2226328,35
361	551109,47	2226645,25
362	551092,92	2226673,75
363	551078,25	2226693,71
364	551060,49	2226710,98
365	551045,58	2226722,56
366	551018,79	2226739,04

Документ создан в электронной форме. № 31-02-1-4-682-01-13.05.2021. Исполнитель:Сибикина Дарья Александровна
Страница 162 из 409. Страница создана: 11.05.2021 16:34

Номер точки	Координаты в МСК-59	
	X	Y
367	550917,13	2226787,65
368	550714,90	2226873,92
369	549973,69	2227192,73
370	549950,20	2227200,60
371	549906,55	2227207,39
372	549063,57	2227289,98
373	548771,15	2227326,05
374	548128,74	2227409,12
375	547894,20	2227438,45
376	547874,77	2227439,61
377	547865,03	2227439,24
378	547737,10	2227430,16
379	547609,54	2227415,62
380	547030,46	2227301,96
381	546699,21	2227233,44
382	546120,20	2227118,51
383	545744,76	2227036,38
384	545680,53	2227019,01
385	545668,71	2227015,28
386	545657,23	2227010,59
387	545646,19	2227004,96
388	545635,64	2226998,44
389	545625,67	2226991,07
390	545616,34	2226982,91
391	545603,38	2226968,89
392	545577,40	2226936,40
393	545516,81	2226843,90
394	545471,31	2226845,21
395	544968,54	2226852,67
396	544293,54	2226869,57
397	543735,72	2226933,64
398	543385,91	2226973,48
399	543377,77	2226977,39
400	543339,14	2227000,91
401	543029,53	2227187,17
402	542909,04	2227258,38
403	542898,12	2227264,25
404	542886,75	2227269,18
405	542875,01	2227273,17
406	542850,67	2227280,14
407	542798,76	2227293,31
408	542691,05	2227320,53

Номер точки	Координаты в МСК-59	
	X	Y
409	542643,87	2227329,92
410	542385,33	2227380,83
411	542263,12	2227404,88
412	542135,01	2227430,11
413	541427,57	2227569,46
414	540756,56	2227919,51
415	540660,10	2228098,10
416	540625,80	2228159,84
417	540530,14	2228327,18
418	540422,04	2228501,22
419	540372,69	2228564,95
420	540021,18	2228989,46
421	539831,25	2229167,99
422	539462,79	2229524,12
423	539231,79	2229740,43
424	539222,69	2229748,29
425	539212,99	2229755,39
426	539202,76	2229761,69
427	539076,38	2229832,54
428	538799,61	2229963,96
429	538446,03	2230103,65
430	538428,29	2230110,04
431	538399,58	2230122,70
432	538087,70	2230239,44
433	537985,63	2230262,08
434	537944,06	2230289,35
435	537915,61	2230313,08
436	537859,94	2230353,01
437	537697,34	2230469,79
438	537607,46	2230478,10
439	537189,34	2230491,33
440	537087,18	2230565,32
441	536991,65	2230831,40
442	536962,54	2230923,99
443	535657,91	2231604,54
444	535258,16	2231827,31
445	535205,10	2231811,89
446	535160,27	2231885,90
447	534794,60	2232087,39
448	534747,21	2232096,77

Документ создан в электронной форме. № 31-02-1-4-682-01-13.05.2021. Исполнитель:Сибикина Дарья Александровна
Страница 163 из 409. Страница создана: 11.05.2021 16:34

Проектом устанавливается зона минимальных расстояний от оси газопровода-отвода к ГРС «Гайва» от МГ «Ямбург - Тула 1,2» (1709 км)» на реконструируемом участке до объектов, задний и сооружений. Зона минимальных расстояний устанавливается в соответствии с СП 36.13330.2012 «Магистральные трубопроводы».

Минимальные расстояния от газопровода до автомобильных дорог в соответствии с таблицей 4 и примечанием 8 (для газопроводов, прокладываемых в лесных районах, минимальные расстояния от железных и автомобильных дорог допускается сокращать на 30%) приняты в размере 87,5 метров.

Таблица 6.1. Минимальные расстояния от оси газопровода-отвода к ГРС «Гайва» от МГ «Ямбург - Тула 1,2» (1709 км)» до автомобильных дорог.

Номер точки	Координаты в МСК-59	
	X	Y
1	537773,07	2230338,45
2	537674,68	2230409,12
3	537603,59	2230415,69
4	537168,20	2230429,47
5	537034,88	2230526,03
6	536932,40	2230811,46
7	536910,68	2230880,55
8	535628,24	2231549,53
9	535250,53	2231760,01
10	535176,49	2231738,49
11	535115,47	2231839,23
12	534772,95	2232027,97
13	534735,08	2232035,46
14	534665,58	2232049,20
15	534630,22	2231877,81

Номер точки	Координаты в МСК-59	
	X	Y
16	534701,13	2231863,78
17	534712,31	2231861,57
18	534990,03	2231708,54
19	535076,30	2231566,13
20	535149,03	2231548,27
21	535229,19	2231571,57
22	535545,16	2231395,49
23	536765,30	2230759,01
24	536868,14	2230472,56
25	536895,80	2230410,68
26	537102,23	2230261,18
27	537167,65	2230254,40
28	537609,42	2230240,42
29	537671,96	2230195,56
1	537773,07	2230338,45

В соответствии с п.7 «Правила безопасной эксплуатации магистральных газопроводов», утв. Министром газовой промышленности от 16.03.1984 и п.3 «Правила охраны магистральных газопроводов», утв. Постановлением Правительства РФ от 08.09.2017 №1083, охранная зона газопровода устанавливается в размере 25 метров.

Таблица 6.2. Охранная зона газопровода

Номер точки	Координаты в МСК-59	
	X	Y
1	537686,20	2230323,89
2	537652,01	2230348,45
3	537599,72	2230353,29
4	537147,06	2230367,61
5	536982,58	2230486,74
6	536873,15	2230791,53
7	536858,82	2230837,11

Номер точки	Координаты в МСК-59	
	X	Y
8	535598,57	2231494,51
9	535242,91	2231692,71
10	535147,88	2231665,09
11	535070,67	2231792,56
12	534751,29	2231968,54
13	534722,96	2231974,14
14	534714,27	2231975,86

Документ создан в электронной форме. № 31-02-14-682 от 13.05.2021. Исполнитель:Сибикина Дарья Александровна
Страница 164 из 409. Страница создана: 11.05.2021 16:34

Номер точки	Координаты в МСК-59	
	X	Y
15	534704,17	2231926,89
16	534713,25	2231925,10
17	534733,97	2231921,00
18	535034,83	2231755,22
19	535116,34	2231620,65
20	535147,67	2231612,96
21	535236,81	2231638,87
22	535574,84	2231450,50

Номер точки	Координаты в МСК-59	
	X	Y
23	536815,86	2230803,12
24	536926,16	2230495,90
25	536946,02	2230451,48
26	537125,32	2230321,62
27	537171,87	2230316,80
28	537630,40	2230302,29
29	537657,28	2230283,01
1	537686,20	2230323,89

7 ПРЕДЕЛЬНЫЕ ПАРАМЕТРЫ РАЗРЕШЕННОГО СТРОИТЕЛЬСТВА, РЕКОНСТРУКЦИИ ОБЪЕКТОВ КАПИТАЛЬНОГО СТРОИТЕЛЬСТВА, ВХОДЯЩИХ В СОСТАВ ЛИНЕЙНЫХ ОБЪЕКТОВ В ГРАНИЦАХ ЗОН ИХ ПЛАНИРУЕМОГО РАЗМЕЩЕНИЯ

В соответствии с пунктом 10 статьи 45 градостроительного кодекса Российской Федерации подготовка документации по планировке территории осуществляется на основании документов территориального планирования, правил землепользования и застройки (за исключением подготовки документации по планировке территории, предусматривающей размещение линейных объектов).

В связи с этим предельные параметры застройки территории в границах зон планируемого размещения объектов капитального строительства, входящих в состав линейных объектов, не установлены.

8 ИНФОРМАЦИЯ О НЕОБХОДИМОСТИ ОСУЩЕСТВЛЕНИЯ МЕРОПРИЯТИЙ ПО ЗАЩИТЕ СОХРАНЯЕМЫХ ОБЪЕКТОВ КАПИТАЛЬНОГО СТРОИТЕЛЬСТВА (ЗДАНИЕ, СТРОЕНИЕ, СООРУЖЕНИЕ, ОБЪЕКТЫ, СТРОИТЕЛЬСТВО КОТОРЫХ НЕ ЗАВЕРШЕНО), СУЩЕСТВУЮЩИХ И СТРОЯЩИХСЯ НА МОМЕНТ ПОДГОТОВКИ ПРОЕКТА ПЛАНИРОВКИ ТЕРРИТОРИИ, А ТАКЖЕ ОБЪЕКТОВ КАПИТАЛЬНОГО СТРОИТЕЛЬСТВА, ПЛАНИРУЕМЫХ К СТРОИТЕЛЬСТВУ В СООТВЕТСТВИИ С РАНЕЕ УТВЕРЖДЕННОЙ ДОКУМЕНТАЦИЕЙ ПО ПЛАНИРОВКЕ ТЕРРИТОРИИ, ОТ ВОЗМОЖНОГО НЕГАТИВНОГО ВОЗДЕЙСТВИЯ В СВЯЗИ С РАЗМЕЩЕНИЕМ ЛИНЕЙНЫХ ОБЪЕКТОВ

Мероприятия по защите сохраняемых объектов капитального строительства, существующих и строящихся на момент подготовки проекта планировки территории, а также объектов капитального строительства, планируемых к строительству в соответствии с ранее утвержденной документацией по планировке территории, от возможного негативного воздействия в связи с размещением линейного объекта включают в себя мероприятия по ограничению шумового воздействия на прилегающие территории.

Документ создан в электронной форме. № 31-02-1-4-682-01-13.05.2021. Исполнитель:Сибикина Дарья Александровна
Страница 165 из 409. Страница создана: 11.05.2021 16:34

9 ИНФОРМАЦИЯ О НЕОБХОДИМОСТИ ОСУЩЕСТВЛЕНИЯ МЕРОПРИЯТИЙ ПО СОХРАНЕНИЮ ОБЪЕКТОВ КУЛЬТУРНОГО НАСЛЕДИЯ ОТ ВОЗМОЖНОГО НЕГАТИВНОГО ВОЗДЕЙСТВИЯ В СВЯЗИ С РАЗМЕЩЕНИЕМ ЛИНЕЙНЫХ ОБЪЕКТОВ

В соответствии с письмами государственной инспекции по охране объектов культурного наследия Пермского края от 23.09.2019 №исх55-01-18.2-1509 и от 30.11.2020 №Исх55-01-19.2-192 в границах разработки документации по планировке территории объекты культурного наследия и объекты, обладающие признаками объекта культурного наследия, отсутствуют.

Мероприятия по сохранению объектов культурного наследия не предусмотрены в связи с отсутствием объектов культурного наследия в границах разработки проекта планировки территории.

10 ИНФОРМАЦИЯ О НЕОБХОДИМОСТИ ОСУЩЕСТВЛЕНИЯ МЕРОПРИЯТИЙ ПО ОХРАНЕ ОКРУЖАЮЩЕЙ СРЕДЫ

На основе фондовых материалов и материалов инженерно-экологических изысканий, выполнена оценка существующего состояния окружающей среды в районе намечаемой деятельности, оценка экологических условий, сложившихся в границах разработки проекта планировки. Кроме того, проведены расчеты и определен уровень воздействия процесса строительства автомобильной дороги на компоненты окружающей среды. По результатам оценки разработан комплекс мероприятий по предотвращению и снижению возможного негативного воздействия на окружающую среду.

10.1 Мероприятия по уменьшению загрязнения атмосферного воздуха

Основным источником выделения загрязняющих веществ в период эксплуатации будет автотранспорт. Как показали расчёты на 2038 год, во время эксплуатации на границе санитарного разрыва концентрация загрязняющих не будет превышать предельно допустимых концентраций.

10.2 Мероприятия по защите от шумового воздействия

В целях обеспечения санитарно-эпидемиологического благополучия населения вокруг объектов и производств, являющихся источниками воздействия на среду обитания и здоровье человека, устанавливается специальная территория с особым режимом использования – санитарно-защитная зона. По своему функциональному назначению санитарно-защитная зона является защитным барьером, обеспечивающим уровень безопасности населения при эксплуатации объекта в штатном режиме.

Размеры санитарно-защитных зон в зависимости от санитарной классификации предприятий, сооружений и иных объектов устанавливают санитарные правила СанПиН2.2.1/2.1.1.1200-03. Для автомагистралей санитарные

Документ создан в электронной форме. № 31-02-14-682 от 13.05.2021. Исполнитель:Сибикина Дарья Александровна
Страница 166 из 409. Страница создана: 11.05.2021 16:34

правила устанавливают санитарные разрывы, размер которых определяется минимальным расстоянием от источника химического, биологического и/или физического воздействия до границы жилой застройки, зоны отдыха, курорта. Величина разрыва определяется в каждом конкретном случае на основании расчетов рассеивания загрязнения атмосферного воздуха и физических факторов. Границей санитарного разрыва является линия, ограничивающая территорию, за пределами которой нормируемые факторы воздействия не превышают установленные гигиенические нормативы.

Общий размер санитарного разрыва проектируемой автодороги определен по совокупности всех факторов неблагоприятного воздействия. Полученные границы объединены по наибольшей величине, занимаемой ими площади, в результате, установлена окончательная линия ограничения санитарного разрыва и определены её размеры относительно дороги и прилегающих к ней территорий. В границах санитарного разрыва от автомобильной дороги отсутствуют нормируемые территории, в том числе жилая застройка, территории садоводческих товариществ и коттеджной застройки, коллективные и индивидуальные дачные и садово-огородные участки, зоны рекреации.

10.2.1 Шумозащитные экраны

Для выполнения санитарно-гигиенических норм на территории частных земельных участков, предусматривается установка шумозащитных экранов в границах жилой застройки. Данное решение обусловлено тем, что на границе частного земельного участка должны выполняться нормы для территории, непосредственно прилегающей к жилым домам 55 и 45 дБА для эквивалентного шума и 70 и 60 дБА для максимального шума, в дневное и ночное время суток соответственно.

10.3 Мероприятия по охране земельных ресурсов и рациональному использованию почвенного покрова

С целью восстановления временно нарушаемых при строительстве земель, проектом предусматривается комплекс мероприятий по их рекультивации.

Рекультивация выполнятся последовательно в два этапа: технический и биологический. На техническом этапе перед началом строительных работ проводится снятие и транспортировка растительного грунта из района проектирования к месту временного хранения для последующего использования на биологическом этапе. После завершения строительства осуществляется разборка временных сооружений на строительных площадках, вывоз мусора, и планировка привозного растительного слоя грунта.

Биологический этап рекультивации земель включает комплекс агротехнических и фитомелиоративных мероприятий по восстановлению

Документ создан в электронной форме. № 31-02-1-4-682-01-13.05.2021. Исполнитель:Сибикина Дарья Александровна
Страница 167 из 409. Страница создана: 11.05.2021 16:34

плодородия нарушенных земель: внесение удобрений, посев семян, уход за посевами. Травяная смесь подбирается наиболее оптимальная для данной климатической зоны, а также способная произрастать в условиях городской застройки.

10.3.1 Мероприятия по охране растительного мира

В процессе проведения строительных работ рекомендуется, по возможности, сохранить отдельно стоящие деревья с помощью специальных щитов. На стадии подготовительных работ предусматриваются специальные места для временного складирования отходов с указанием способов и путей их вывоза к месту захоронения, переработки или сбыта.

С целью сохранения растительного слоя почв, прилегающей к границам отвода территории, необходимо следить за тем, чтобы движение техники осуществлялось только в границах автопроездов.

10.4 Мероприятия по компенсации ущерба и защите ихтиофауны

В рамках защиты водных биологических ресурсов необходимо осуществлять мониторинг за их состоянием на период строительства и эксплуатации и соблюдать ограничения работ в период нереста.

10.5 Мероприятия по минимизации загрязнения поверхностного стока и поверхностных водных объектов

На период строительства

Для предотвращения попадания поверхностных сточных вод в водные объекты и в грунт, на строительных площадках предусмотрены водонепроницаемые железобетонные лотки с уклоном в сторону водосборника для сбора поверхностного стока, откуда по мере накопления сток вывозится специализированным автотранспортом на очистные сооружения.

На период эксплуатации

На период эксплуатации предусмотрена организация сбора поверхностного стока, с дальнейшим направлением его на локальные очистные сооружения и дальнейшим выпуском очищенного стока в водные объекты.

10.6 Мероприятия по обращению с отходами

На период эксплуатации предусматривается:

Смёт с территории, вывозится сразу по мере его образования, при проведении уборки;

Отходы с очистных сооружений, вывозятся при осуществлении технического обслуживания.

10.7 Мероприятия по охране животного мира

Для обеспечения пропуска животных предусмотрено устройство инженерных сооружения на их путях миграции.

Документ создан в электронной форме. № 31-02-14-682 от 13.05.2021. Исполнитель:Сибикина Дарья Александровна
Страница 168 из 409. Страница создана: 11.05.2021 16:34

11 ИНФОРМАЦИЯ О НЕОБХОДИМОСТИ ОСУЩЕСТВЛЕНИЯ МЕРОПРИЯТИЙ ПО ЗАЩИТЕ ТЕРРИТОРИИ ОТ ЧРЕЗВЫЧАЙНЫХ СИТУАЦИЙ ПРИРОДНОГО И ТЕХНОГЕННОГО ХАРАКТЕРА, В ТОМ ЧИСЛЕ ПО ОБЕСПЕЧЕНИЮ ПОЖАРНОЙ БЕЗОПАСНОСТИ И ГРАЖДАНСКОЙ ОБОРОНЕ

Зона планируемого размещения объекта расположена на территориях муниципального образования город Пермь, Краснокамского городского округа, который категорирован по гражданской обороне, а также на территориях Добрянского городского округа и Пермского муниципального района, которые категории по ГО не имеют.

Сам проектируемый объект в соответствии с положениями постановления Правительства Российской Федерации от 19 августа 2016 года № 804ДСП «Об утверждении Правил отнесения организаций к категориям по гражданской обороне в зависимости от роли в экономике государства или влияния на безопасность населения», не отнесен к группе (категории) по гражданской обороне.

11.1 Мероприятия по защите территории от чрезвычайных ситуаций техногенного характера

Вероятными авариями техногенного характера, воздействие поражающих факторов которых может повлиять на функционирование зоны планируемого размещения объекта проектирования, являются:

- существующие автомагистрали;
- участок Свердловской железной дороги;
- пересекаемые магистральный газопровод и газопроводы высокого давления.

Наличие развитой дорожной инфраструктуры в районе проектируемого объекта обеспечивает выполнение инженерно-технических мероприятий по эвакуации людей и транспортных средств.

Мероприятия по защите территории от чрезвычайных ситуаций техногенного характера, в том числе по обеспечению пожарной безопасности, осуществляют региональные подразделения ГУ МЧС России по Пермскому краю.

Ввод аварийно-спасательных и пожарных подразделений, проведение эвакуационных мероприятий и пропуск транспортных средств может осуществляться по всему протяжению проектируемого объекта. В районе проектирования существует хорошо развитая транспортная инфраструктура, предусматривающая ввод аварийно-спасательных и пожарных подразделений, проведение эвакуационных мероприятий и пропуск транспортных средств.

Документ создан в электронной форме. № 31-02-1-4-682-01-13.05.2021. Исполнитель:Сибикина Дарья Александровна
Страница 169 из 409. Страница создана: 11.05.2021 16:34

11.2 Мероприятия по защите территории от чрезвычайных ситуаций природного характера

Согласно «Атласу природных и техногенных опасностей и рисков чрезвычайных ситуаций» под ред. С.К. Шойгу (Москва,2011 г.) степень опасности природных Ч по повторяемости в год средняя (2-4).

Наиболее опасными природными явлениями, характерными для г. Перми являются:

- смерчи;
- снежные бури;
- опасные геологические процессы, определяемые по результатам инженерно-геологических изысканий.

Климатические и геологические воздействия могут стать причиной возникновения дорожно-транспортных происшествий и ЧС на проектируемом линейном объекте, следовательно, на стадии проектирования будут предусмотрены конструктивные решения линейного объекта, учитывающие опасные природные процессы, характерные для данной территории. Также в процессе эксплуатации объекта будут предусмотрены мероприятия, направленные на максимальное снижение негативного воздействия опасных погодных явлений на линейный объект, на жизнь и здоровье людей.

11.2.1 Мероприятия по защите объекта от атмосферных осадков

С целью защиты объекта от негативного воздействия атмосферных осадков и в соответствии с «Правилами охраны поверхностных вод от загрязнения сточными водами» (1991 г.) проектной документацией предусматривается сбор атмосферных осадков с проезжей части ОТИ и дальнейшей подачи стоков на очистные сооружения.

Защита сооружений от атмосферных осадков в зимний период времени (снега и льда) обеспечивается силами эксплуатирующей объект организации путем систематической очистки проезжей части, обеспечения своевременной уборки снега и применения сертифицированных антигололедных реагентов во время снегопада в соответствии с ОДН 218.2.027-2003.

Так же в соответствии со СП 20.13330.2011«Нагрузки и воздействия» район расположения проектируемого объекта относится к V снеговому району. Конструкции проектируемого мостового перехода рассчитаны на восприятие снеговых нагрузок, установленных СП 20.13330.2011 для данного района.

11.2.2 Защита от сильных ветров

В соответствии с картой 3 Приложения Ж СП 20.13330.2011 «Нагрузки и воздействия» район расположения проектируемого объекта относится к I ветровому району. В соответствии с требованиями СП 20.13330.2011, элементы сооружения проектируемых сооружений рассчитаны на восприятие

Документ создан в электронной форме. № 31-02-14-682 от 13.05.2021. Исполнитель:Сибикина Дарья Александровна
Страница 170 из 409. Страница создана: 11.05.2021 16:34

максимальных ветровых нагрузок, характерных для района. Конструкции ОТИ запроектированы с необходимым запасом прочности к ветровым нагрузкам.

В связи с этим дополнительные мероприятия по защите конструкций от воздействия шквалистого ветра проектом не предусмотрены.

11.2.3 Защита от гололедных нагрузок

В соответствии со СП 20.13330.2011 «Нагрузки и воздействия» район расположения проектируемого объекта относится к II гололедному району. При проектировании учитывались гололедные нагрузки, установленные СНиП 2.01.07-85* для данного района.

11.2.4 Мероприятия по обеспечению пожарной безопасности

С целью обеспечения пожарной безопасности необходимо выдерживать нормативные расстояния от линейного объекта до расположенных рядом объектов. Объекты, оказывающие влияние на пожарную безопасность в соответствии с требованиями нормативных документов, являются:

- склады, резервуарные установки и помещения с установками на сжиженном углеводородном газе;
- автозаправочные станции;
- склады нефти и нефтепродуктов;
- открытые склады лесоматериалов;
- газорегуляторные пункты;
- нефтепроводы;
- здания, сооружения категорий А, Б и В, а также наружные установки категорий АН, БН, ВН и ГН;
- жилые, общественные и производственные здания;
- газопроводы горючих газов;
- инженерные коммуникации;
- здания и сооружения, к которым может быть нарушен подъезд для пожарной техники.

Документ создан в электронной форме. № 31-02-1-4-682-01-13.05.2021. Исполнитель:Сибикина Дарья Александровна
Страница 171 из 409. Страница создана: 11.05.2021 16:34

ИНСТИТУТ
ГИПРОСТРОЙМОСТ
основан в 1945

ОАО «Институт Гипростроймост»
129626, г. Москва, ул. Павла Корчагина, д. 2, комната 2101

рег. номер 78 от 23.09.2009 в СРО-П-065-30112009 (ИНН 7701053243; ОГРН 1097799009186)

рег. номер 707 от 29.10.2009 в СРО-И-001-28042009 (ИНН 7719286785; ОГРН 1067799027977)

Заказчик – Краевое государственное бюджетное учреждение «Управление автомобильных дорог и транспорта» Пермского края

Документация по планировке территории для размещения линейного объекта регионального значения «Строительство автомобильной дороги Северный обход г. Перми».

Основная часть проекта межевания территории

286-19-ППМТ-3

Том 3

2020

Документ создан в электронной форме. № 31-02-1-4-682 от 13.05.2021. Исполнитель:Сибикина Дарья Александровна
Страница 172 из 409. Страница создана: 11.05.2021 16:34

Открытое акционерное общество
по проектированию строительства мостов
«Институт Гипростроймост»

рег. номер 78 от 23.09.2009 в СРО-П-065-30112009 (ИНН 7701053243; ОГРН 1097799009186)

рег. номер 707 от 29.10.2009 в СРО-И-001-28042009 (ИНН 7719286785; ОГРН 1067799027977)

Заказчик – Краевое государственное бюджетное учреждение «Управление автомобильных дорог и транспорта» Пермского края

Документация по планировке территории для размещения линейного объекта регионального значения «Строительство автомобильной дороги Северный обход г. Перми».

Основная часть проекта межевания территории

286-19-ППМТ-3

Том 3

Согласовано:

Взам. инв. №

Подп. и дата

Инв. № подл.

Главный инженер
первый вице-президент — А. В. Батурин

Начальник отдела — И. В. Петин

2020

Документ создан в электронной форме. № 31-02-1-4-682 от 13.05.2021. Исполнитель:Сибикина Дарья Александровна
Страница 173 из 409. Страница создана: 11.05.2021 16:34

№№ книг, томов	Наименование тома	Наименование чертежей
Основная часть проекта планировки территории.		
Том 1	Раздел 1. Проект планировки территории. Графическая часть.	**Чертеж красных линий;** **Чертеж границ зон планируемого размещения линейных объектов;** **Чертеж границ зон планируемого размещения линейных объектов, подлежащих реконструкции в связи с изменением их местоположения.**
	Раздел 2. Положение о размещении линейных объектов.	
Материалы по обоснованию проекта планировки территории.		
Том 2	Раздел 3. Материалы по обоснованию проекта планировки территории. Графическая часть.	**Схема расположения элементов планировочной структуры;** **Схема использования территории в период подготовки проекта планировки территории;** **Схема организации улично-дорожной сети и движения транспорта;** **Схема вертикальной планировки территории, инженерной подготовки и инженерной защиты территории;** **Схема границ зон с особыми условиями использования территории, особо охраняемых природных территорий, лесничеств и территорий подверженных риску возникновения чрезвычайных ситуаций природного и техногенного характера (пожар, взрыв, химическое, радиоактивное заражение, затопление, подтопление, оползень, карсты, эрозия и т.д.);** **Схема конструктивных и планировочных решений.**
	Раздел 4. Материалы по обоснованию проекта планировки территории. Пояснительная записка.	
Основная часть проекта межевания территории		
Том 3	Раздел 1. Проект межевания территории. Графическая часть.	**Чертеж межевания территории.**
	Раздел 2. Проект межевания территории. Текстовая часть.	
Материалы по обоснованию проекта межевания территории		
Том 4	Раздел 3. Материалы по обоснованию проекта межевания территории. Графическая часть	**Чертеж по обоснованию проекта межевания территории.**
	раздел 4. Материалы по обоснованию проекта межевания территории. Пояснительная записка.	

Согласовано:

Взам. инв. №

Подп. и дата

Инв. № подл.

Изм.	Кол.уч	Лист	№ док	Подп.	Дата
Разраб.		Кирилюк			17.06.20
Проверил		Шукшина			17.06.20
Нач.отд.		Петин			17.06.20
Н. контр.		Шарин			17.06.20

286-19-ППМТ

Состав проекта

Стадия	Лист	Листов
П	1	1

ОАО «Институт Гипростроймост» г. Москва

Документ создан в электронной форме. № 31-02-1-4-682 от 13.05.2021. Исполнитель:Сибикина Дарья Александровна
Страница 174 из 409. Страница создана: 11.05.2021 16:34

ОГЛАВЛЕНИЕ

РАЗДЕЛ 1. ПРОЕКТ МЕЖЕВАНИЯ ТЕРРИТОРИИ. ГРАФИЧЕСКАЯ ЧАСТЬ 2

Чертеж межевания территории 2

РАЗДЕЛ 2. ПРОЕКТ МЕЖЕВАНИЯ ТЕРРИТОРИИ. ТЕКСТОВАЯ ЧАСТЬ 18

СВЕДЕНИЯ ОБ ОБРАЗУЕМЫХ И ИЗЫМАЕМЫХ ЗЕМЕЛЬНЫХ УЧАСТКАХ 18

Таблица 1.1. Перечень образуемых земельных участков для размещения линейного объекта «Строительство автомобильной дороги «Северный обход г. Перми» 21

Таблица 1.2. Перечень образуемых земельных участков для реконструкции участка магистрального нефтепровода «Северокамск-Пермь» 49

Таблица 1.3. Перечень образуемых земельных участков для размещения объекта «Газопровод-отвод к ГРС «Гайва» от МГ «Ямбург - Тула 1, 2» (1709)» 50

Таблица 1.4. Перечень образуемых земельных участков для реконструкции участка магистрального нефтепровода «Каменный Лог – Пермь» 51

Таблица 1.5. Перечень земельных участков, в отношении которых предполагается изъятие для государственных или муниципальных нужд 52

Таблица 1.6. Перечень существующих земельных участков, на которых линейный объект может быть размещен на условиях сервитута, публичного сервитута. 58

Таблица 1.7. Перечень координат характерных точек образуемых земельных участков. 63

СВЕДЕНИЯ О ЛЕСНЫХ УЧАСТКАХ (ЦЕЛЕВОЕ НАЗНАЧЕНИЕ ЛЕСОВ, ВИД (ВИДЫ) РАЗРЕШЕННОГО ИСПОЛЬЗОВАНИЯ ЛЕСНОГО УЧАСТКА, КОЛИЧЕСТВЕННЫЕ И КАЧЕСТВЕННЫЕ ХАРАКТЕРИСТИКИ ЛЕСНОГО УЧАСТКА, СВЕДЕНИЯ О НАХОЖДЕНИИ ЛЕСНОГО УЧАСТКА В ГРАНИЦАХ ОСОБО ЗАЩИТНЫХ УЧАСТКОВ ЛЕСОВ) 182

Таблица 2.1. Сведения о целевом назначении и категориях защитных лесов. 182

Таблица 2.2. Виды разрешенного использования лесов на лесном участке. 187

Таблица 2.3. Количественные и качественные характеристики лесного участка. 193

Таблица 2.4. Сведения о наличии на лесном участке особо защитных участков лесов, особо охраняемых природных территорий, зон с особыми условиями использования территорий. 205

СВЕДЕНИЯ О ГРАНИЦАХ ТЕРРИТОРИИ, ПРИМЕНИТЕЛЬНО К КОТОРОЙ ОСУЩЕСТВЛЯЕТСЯ ПОДГОТОВКА ПРОЕКТА МЕЖЕВАНИЯ 207

Таблица 3.1. Перечень координат характерных точек границ территории, применительно к которой осуществляется подготовка проекта межевания. 208

Согласовано:

Взам. инв. №

Подп. и дата

Инв. № подл.

Изм.	Кол.уч	Лист	№ док	Подп.	Дата
Разраб.		Кирилюк			17.06.20
Проверил		Шукшина			17.06.20
Нач.отд.		Петин			17.06.20
Н. контр.		Шарин			17.06.20

286-19-ППМТ-3

Пояснительная записка

Стадия	Лист	Листов
П	1	234

ОАО «Институт Гипростроймост» г. Москва

Документ создан в электронной форме. № 31-02-1-4-682 от 13.05.2021. Исполнитель:Сибикина Дарья Александровна
Страница 175 из 409. Страница создана: 11.05.2021 16:34

Документация по планировке территории для размещения объекта :
"Строительство автомобильной дороги "Северный обход г. Перми"

Чертеж межевания территории
Масштаб 1:2000


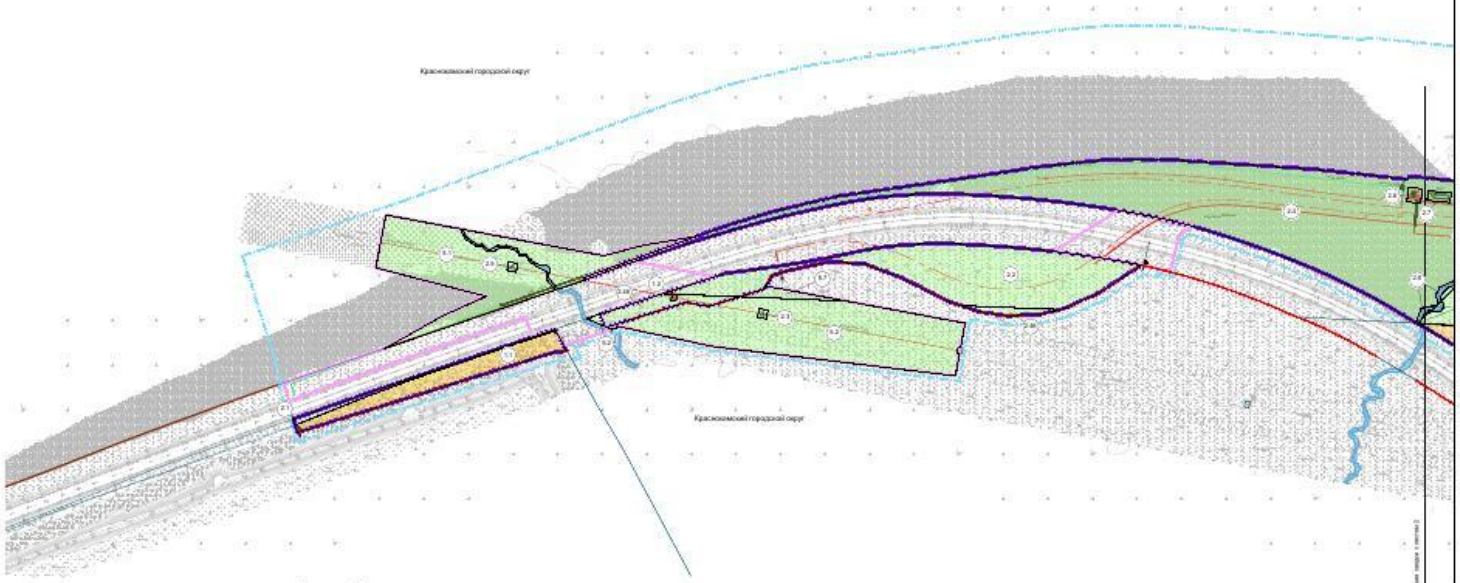


Схема расположения листов

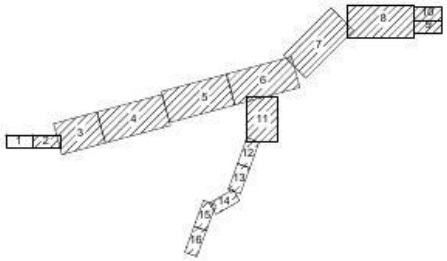

Условные обозначения:

Границы

- красные линии, утвержденные в составе проекта планировки территории*
- территории, проектируемые к изъятию государственных или муниципальных нужд
- зоны планируемого размещения линейных объектов
- зоны планируемого размещения линейных объектов, подлежащих реконструкции в связи с изменением их местоположения
- существующие земельные участки, учтенные в Едином государственном реестре недвижимости
- муниципальные образования
- образуемые и (или) изменяемые земельные участки, в том числе с отнесением которых предполагается их резервирование и (или) изъятие для государственных или муниципальных нужд
- образуемые земельные участки, из земель лесного фонда
- образуемые земельные участки, из земель государственной собственности, на которые не разграничена

Обозначения надписей

- 1:1 — условные номера образуемых земельных участков, в том числе расположенных полностью или частично в границах зоны планируемого размещения линейного объекта, в отношении которых предполагается их резервирование и (или) изъятие для государственных или муниципальных нужд
- 66:07:1110012:2 — кадастровые номера земельных участков, учтенных в Едином государственном реестре недвижимости

Инженерная инфраструктура

- инженерные защиты коммуникаций
- маршрут размещения сети связи
- проектируемые сети связи
- маршрут размещения газопровода
- маршрут размещения кабельных ГЭП
- маршрут размещения воздушных ГЭП
- проектные опоры ГЭП
- проектируемые электроснабжения
- маршрут размещения водопровода
- маршрут размещения канализационных/ливневых канализаций
- маршрут размещения нефтепровода

Транспортная инфраструктура


- ось проектируемого автомобильного дороги
- муниципальный маршрут

* - границы зон уже не красных линий совпадают с красными линиями

						286-19-ППМТ-3	
						"Строительство автомобильной дороги "Северный обход г. Перми"	
Изм.	Кол.	Лист	№док.	Подп.	Дата	Проект межевания территории	Стадия / Лист / Листов
Разраб.	Федотов				03.21		П / 1 / 16
Н.контр.	Мягков				03.21	"Чертеж межевания территории"	
Рук.отд.	Федотов				03.21		

Формат А2х3


Документ создан в электронной форме. № 31-02-1-4-682 от 13.05.2021. Исполнитель:Сибикина Дарья Александровна
Страница 176 из 409. Страница создана: 11.05.2021 16:34

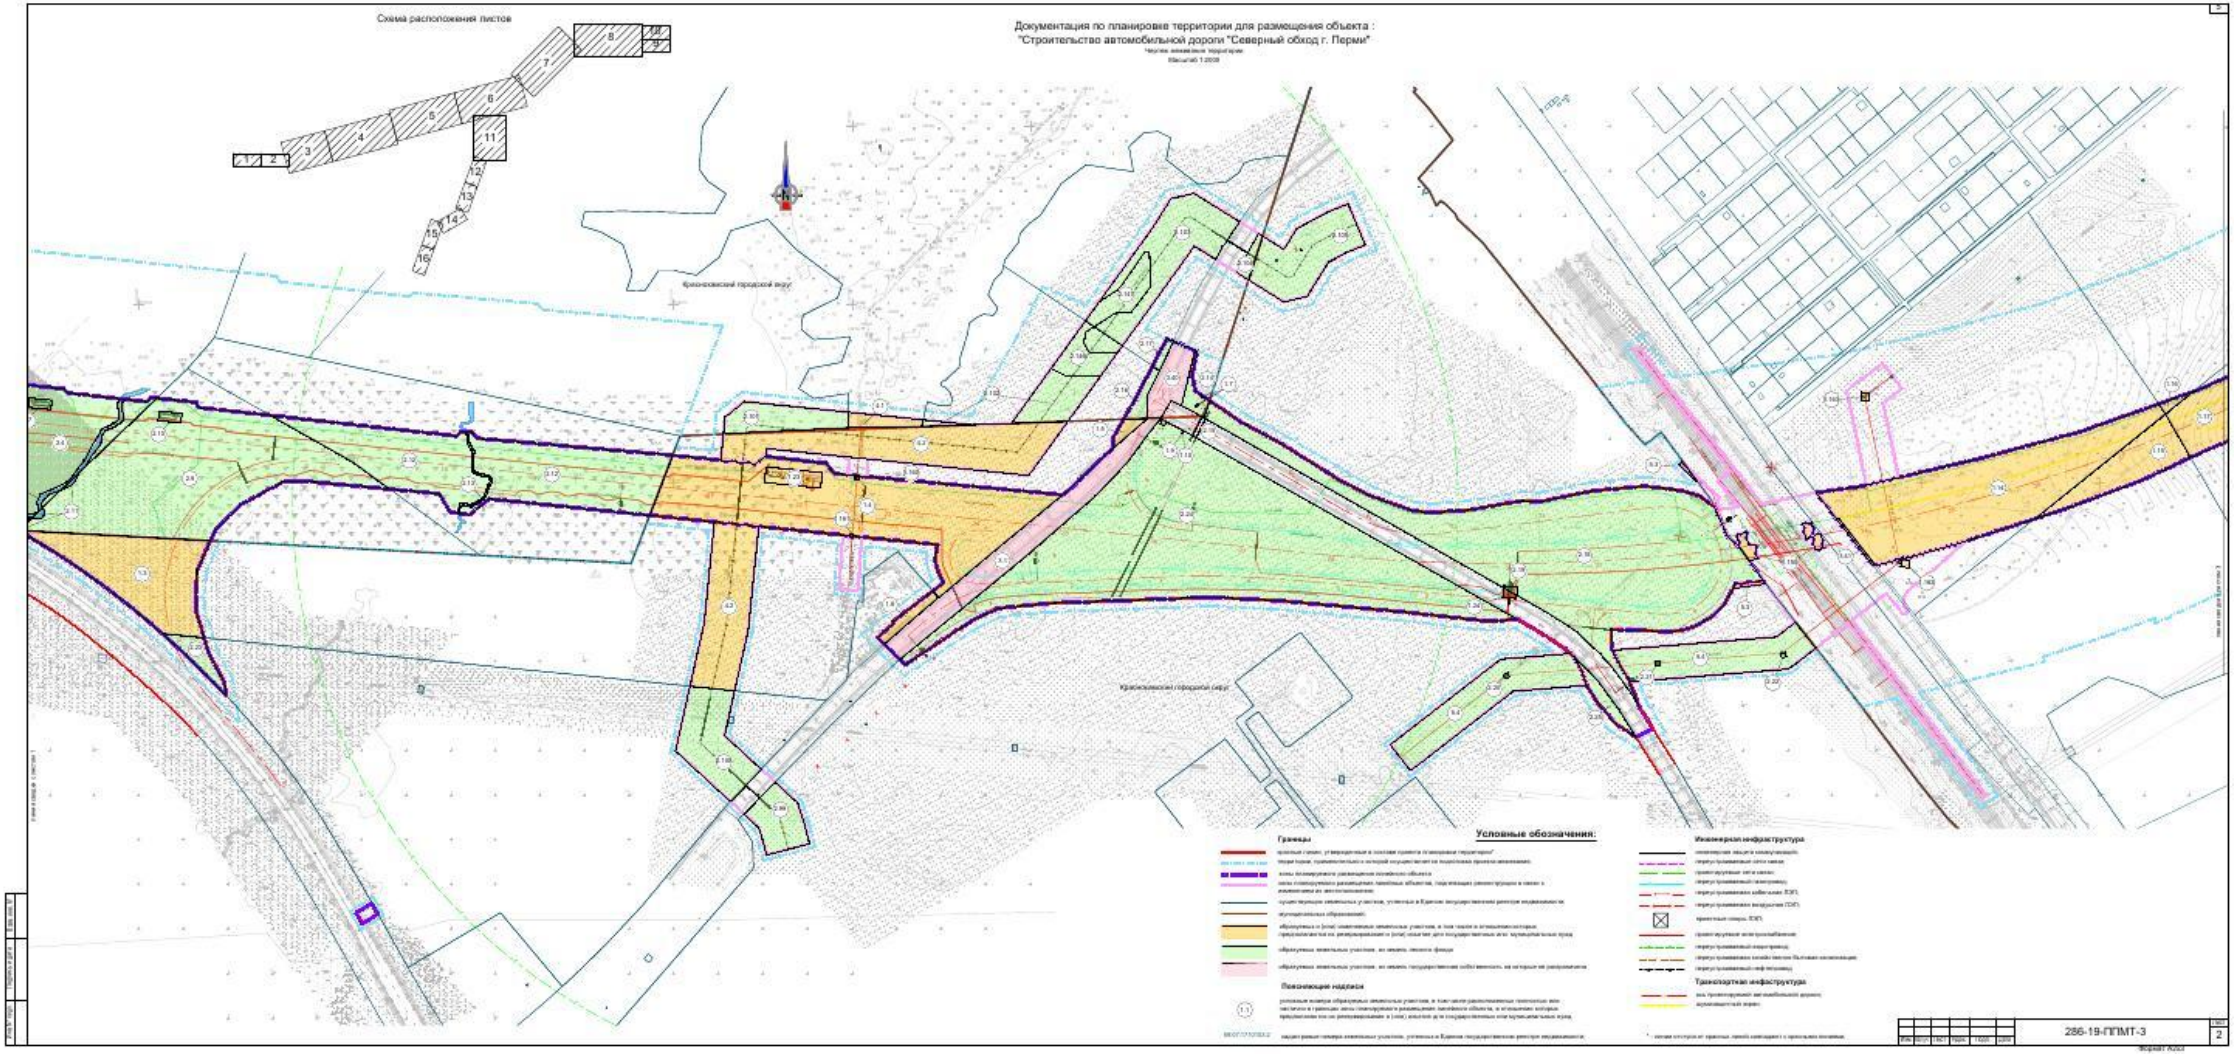
Схема расположения листов
Документация по планировке территории для размещения объекта :
"Строительство автомобильной дороги "Северный обход г. Перми"
Условные обозначения:
286-19-ППМТ-3

Документация по планировке территории для размещения объекта :
"Строительство автомобильной дороги "Северный обход г. Перми"

Чертеж межевания территории
Масштаб 1:5000

Схема расположения листов

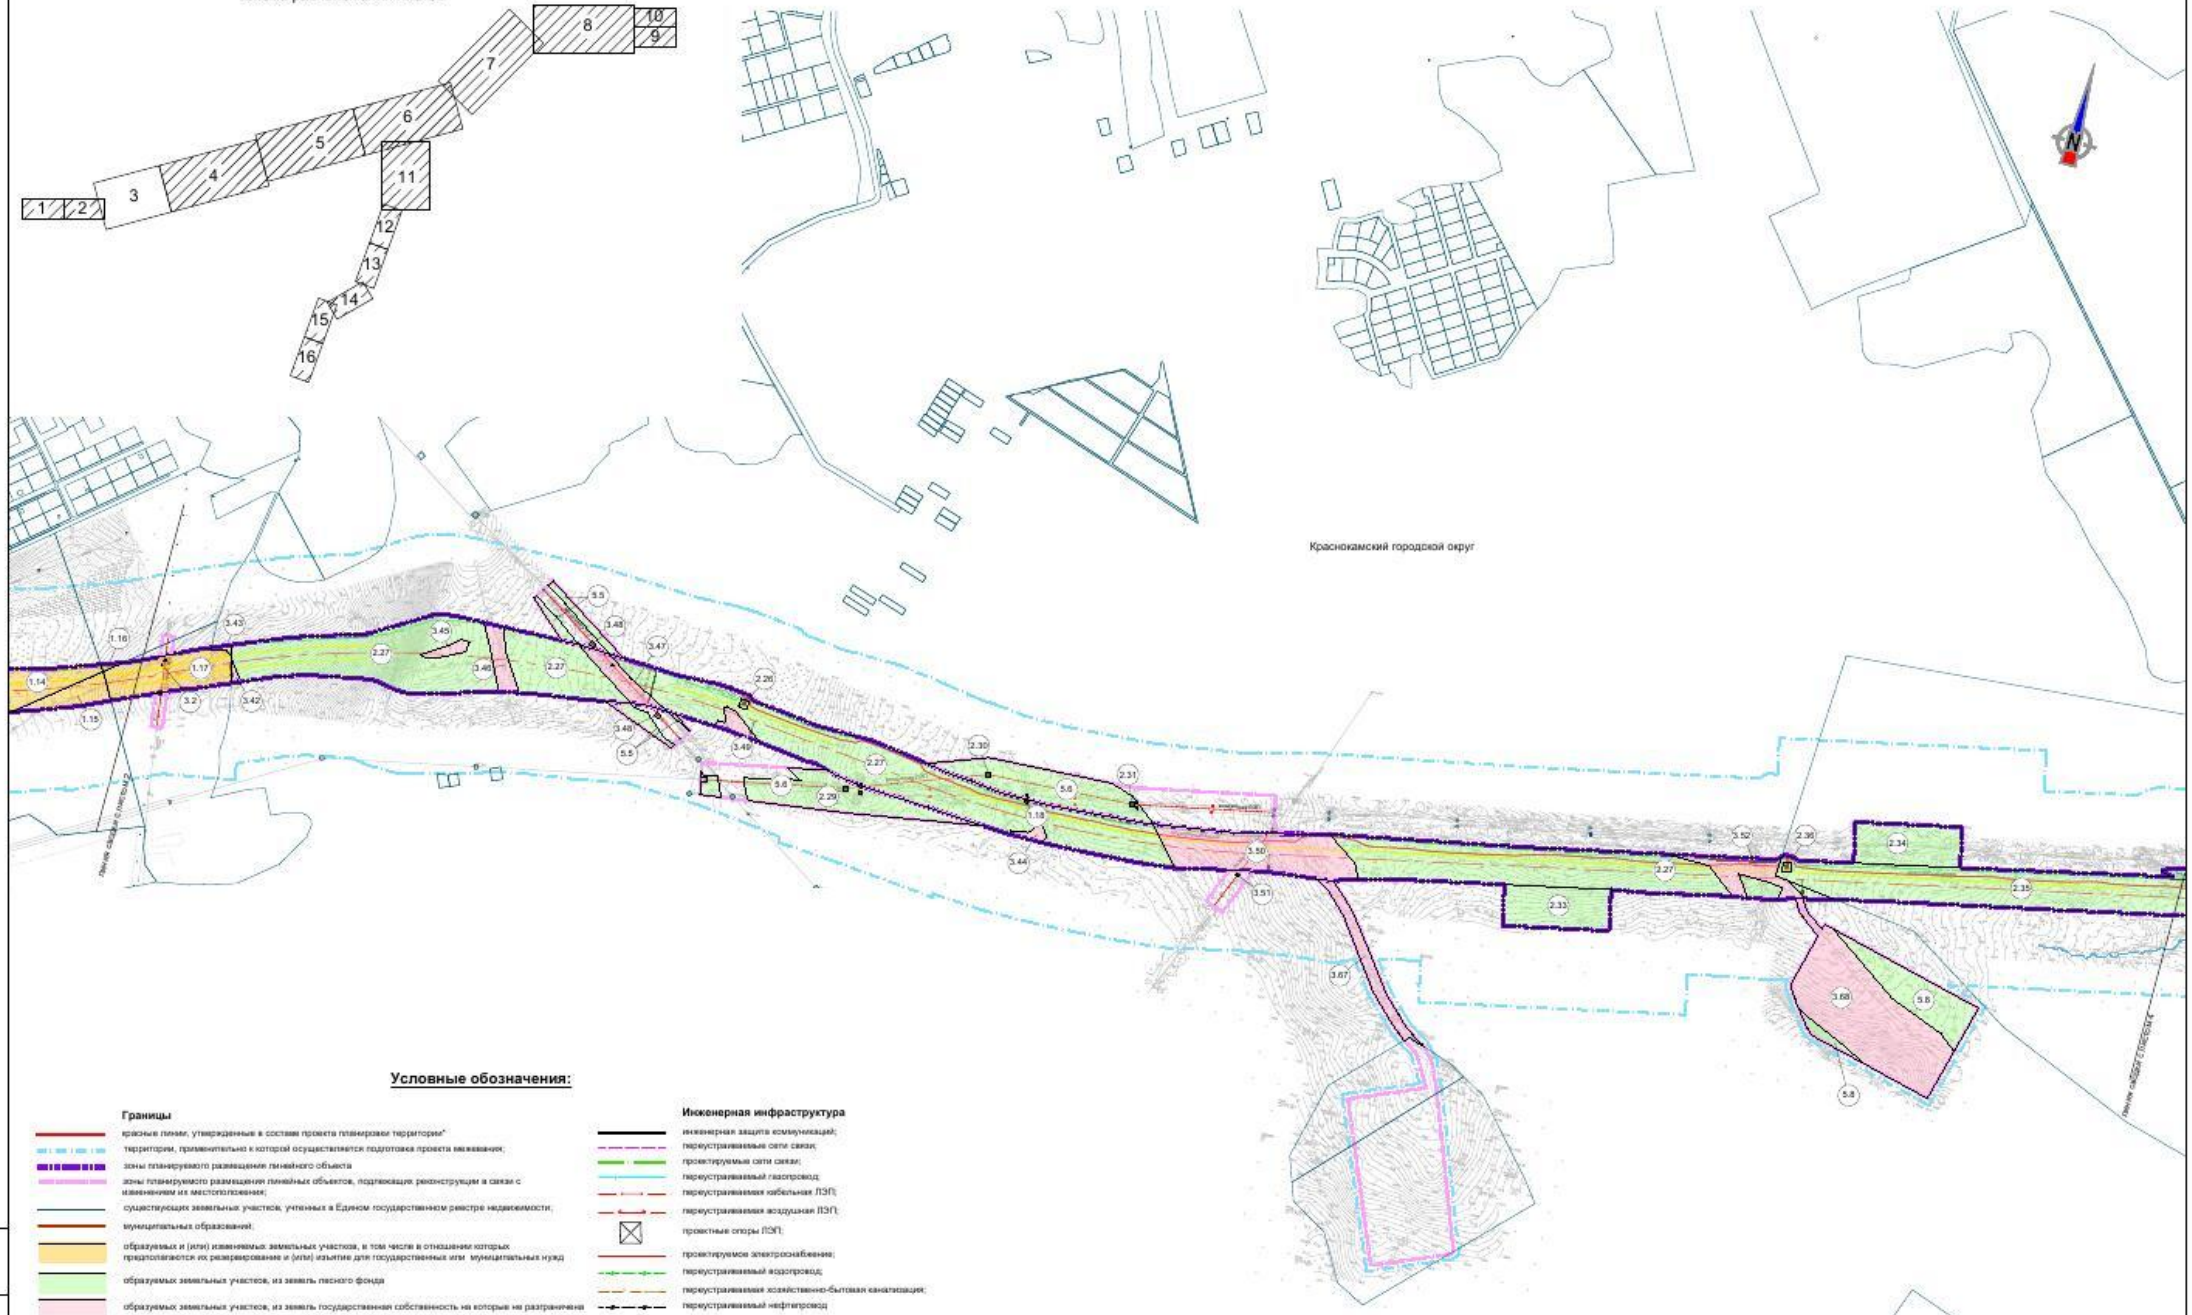

Условные обозначения:

Границы

- красные линии, утвержденные в составе проекта планировки территории"
- территории, применительно к которой осуществляется подготовка проекта межевания;
- зоны планируемого размещения линейного объекта
- зоны планируемого размещения линейных объектов, подлежащих реконструкции в связи с изменением их местоположения;
- существующих земельных участков, учтенных в Едином государственном реестре недвижимости;
- муниципальных образований;
- образуемых и (или) изменяемых земельных участков, в том числе в отношении которых предполагаются их резервирование и (или) изъятие для государственных или муниципальных нужд
- образуемых земельных участков, из земель лесного фонда
- образуемых земельных участков, из земель государственная собственность на которые не разграничена

Пояснящие надписи

1.1 условные номера образуемых земельных участков, в том числе расположенных полностью или частично в границах зоны планируемого размещения линейного объекта, в отношении которых предполагаются их резервирование и (или) изъятие для государственных или муниципальных нужд

кадастровые номера земельных участков, учтенных в Едином государственном реестре недвижимости;

Инженерная инфраструктура

- инженерная защита коммуникаций;
- перекустраиваемые сети связи;
- проектируемые сети связи;
- перекустраиваемый газопровод;
- перекустраиваемая кабельная ЛЭП;
- перекустраиваемая воздушная ЛЭП;
- проектные опоры ЛЭП;
- проектируемое электроснабжение;
- перекустраиваемый водопровод;
- перекустраиваемая хозяйственно-бытовая канализация;
- перекустраиваемый нефтепровод

Транспортная инфраструктура


- ось проектируемой автомобильной дороги;
- шумозащитный экран;

Документ создан в электронной форме. № 31-02-1-4-682 от 13.05.2021. Исполнитель:Сибикина Дарья Александровна
Страница 178 из 409. Страница создана: 11.05.2021 16:34

Документация по планировке территории для размещения объекта :
"Строительство автомобильной дороги "Северный обход г. Перми"

Чертеж межевания территории
Масштаб 1:10000

Схема расположения листов

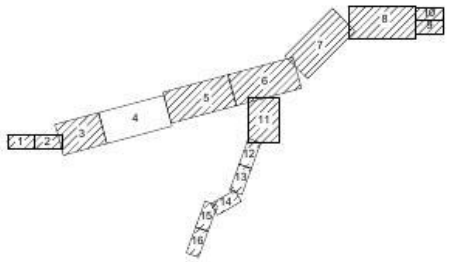

Красновишерский городской округ

Условные обозначения:

Границы

Инженерная инфраструктура

Транспортная инфраструктура

Пояснительная надпись

Изм.	Кол.уч.	Лист	№ док.	Подп.	Дата	286-19-ППМТ-3	Лист 4


Формат А1х3

Документация по планировке территории для размещения объекта :
"Строительство автомобильной дороги "Северный обход г. Перми"

Чертеж начинается с листа 1

Масштаб 1:5000

Схема расположения листов

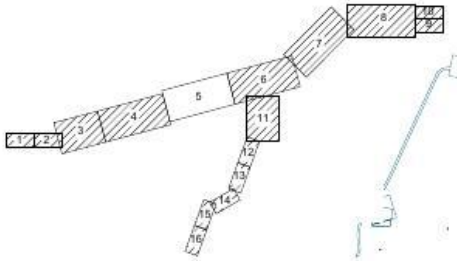

Красноокамский городской округ

Красноокамский городской округ

Условные обозначения:

Границы

Пояснительная надпись

Инженерная инфраструктура

Транспортная инфраструктура

286-19-ППМТ-3

Лист 5

Формат А2х3

Документ создан в электронной форме. № 31-02-1-4-682 от 13.05.2021. Исполнитель:Сибикина Дарья Александровна
Страница 180 из 409. Страница создана: 11.05.2021 16:34


Документация по планировке территории для размещения объекта :
"Строительство автомобильной дороги "Северный обход г. Пермя"
Схема расположения листов
Условные обозначения:
266-19-ППМТ-3

Документация по планировке территории для размещения объекта :
"Строительство автомобильной дороги "Северный обход г. Перми"

Чертеж межевания территории

Масштаб 1:5000

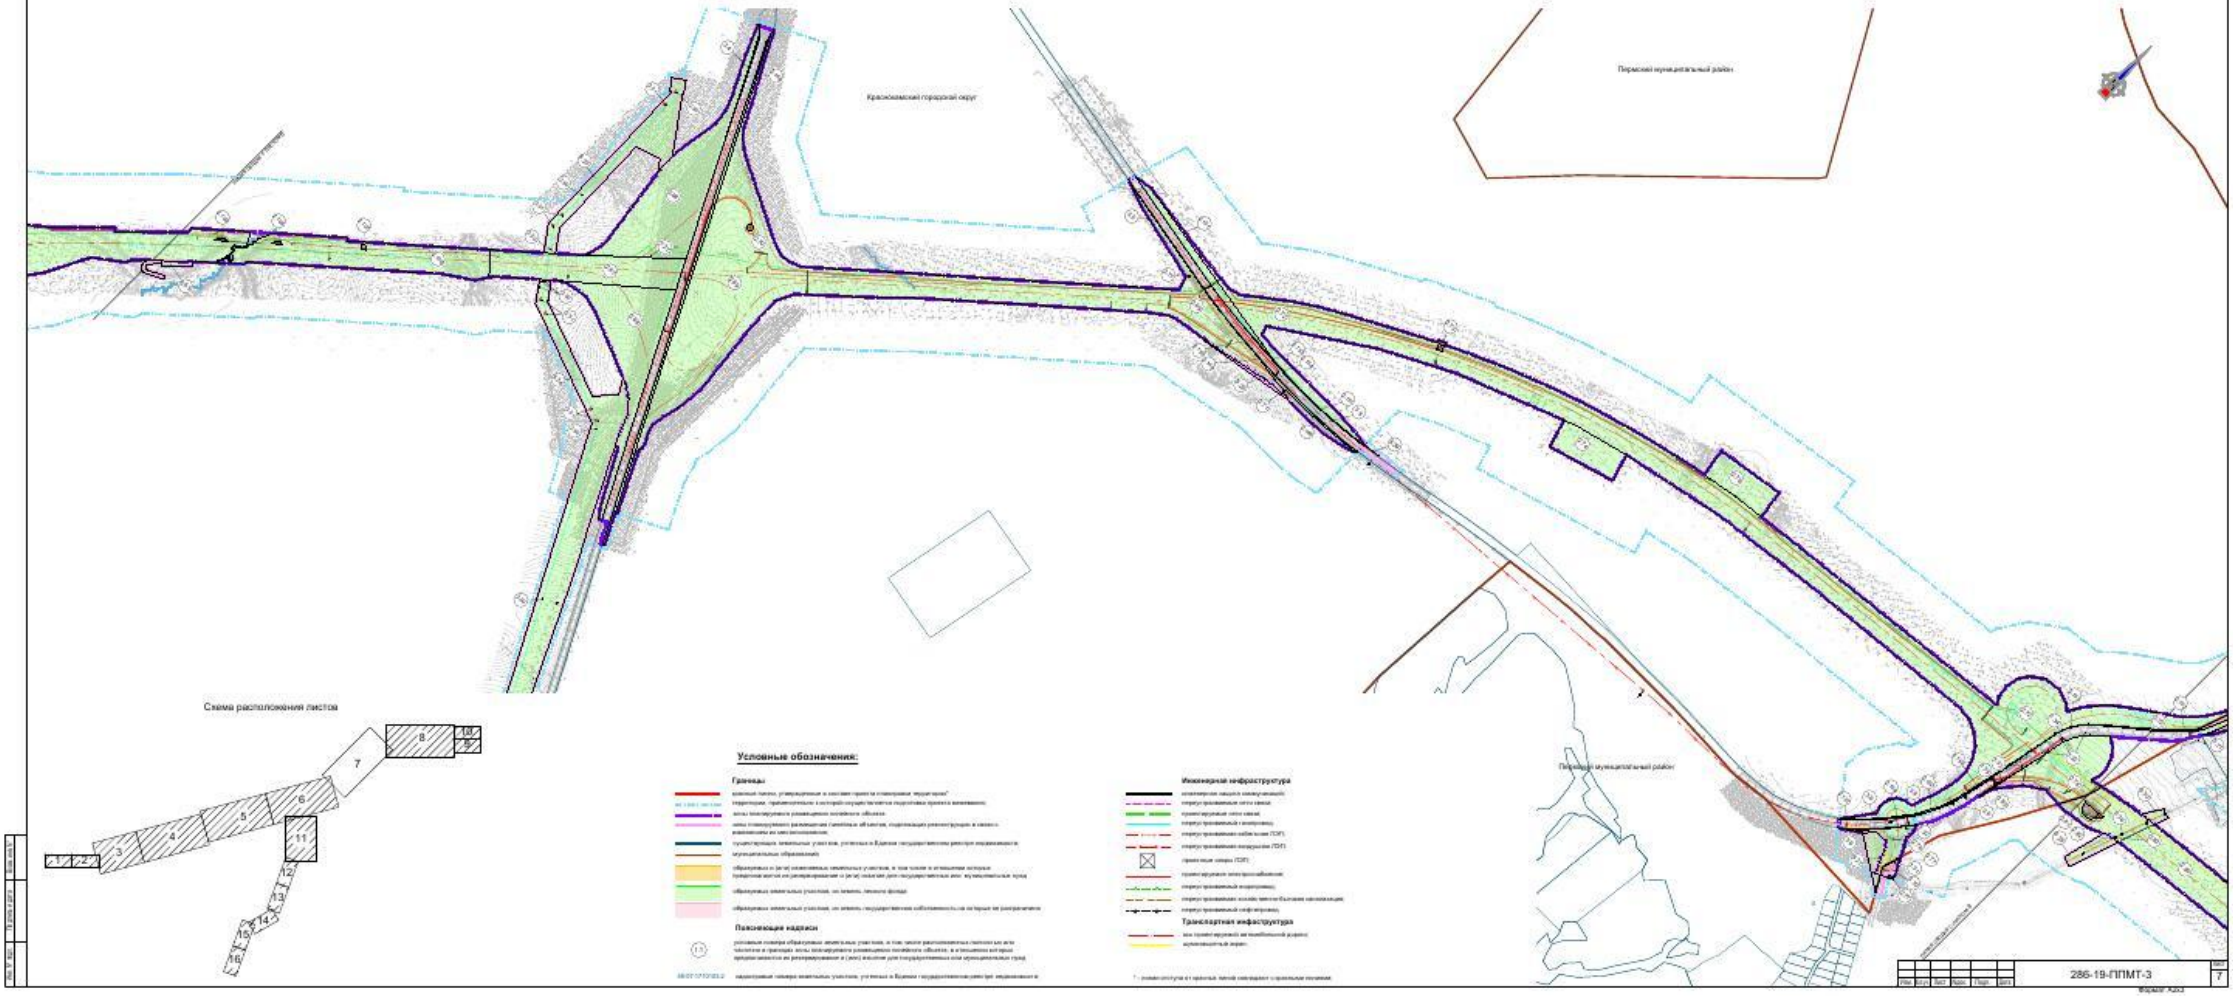


Схема расположения листов

Условные обозначения:

Границы

Инженерная инфраструктура

Пояснительные надписи

Транспортная инфраструктура


286-19-ППМТ-3

Лист 7

Формат А2х3

Документация по планировке территории для размещения объекта :
"Строительство автомобильной дороги "Северный обход г. Перми"

Чертеж межевания территории
Масштаб 1:5000

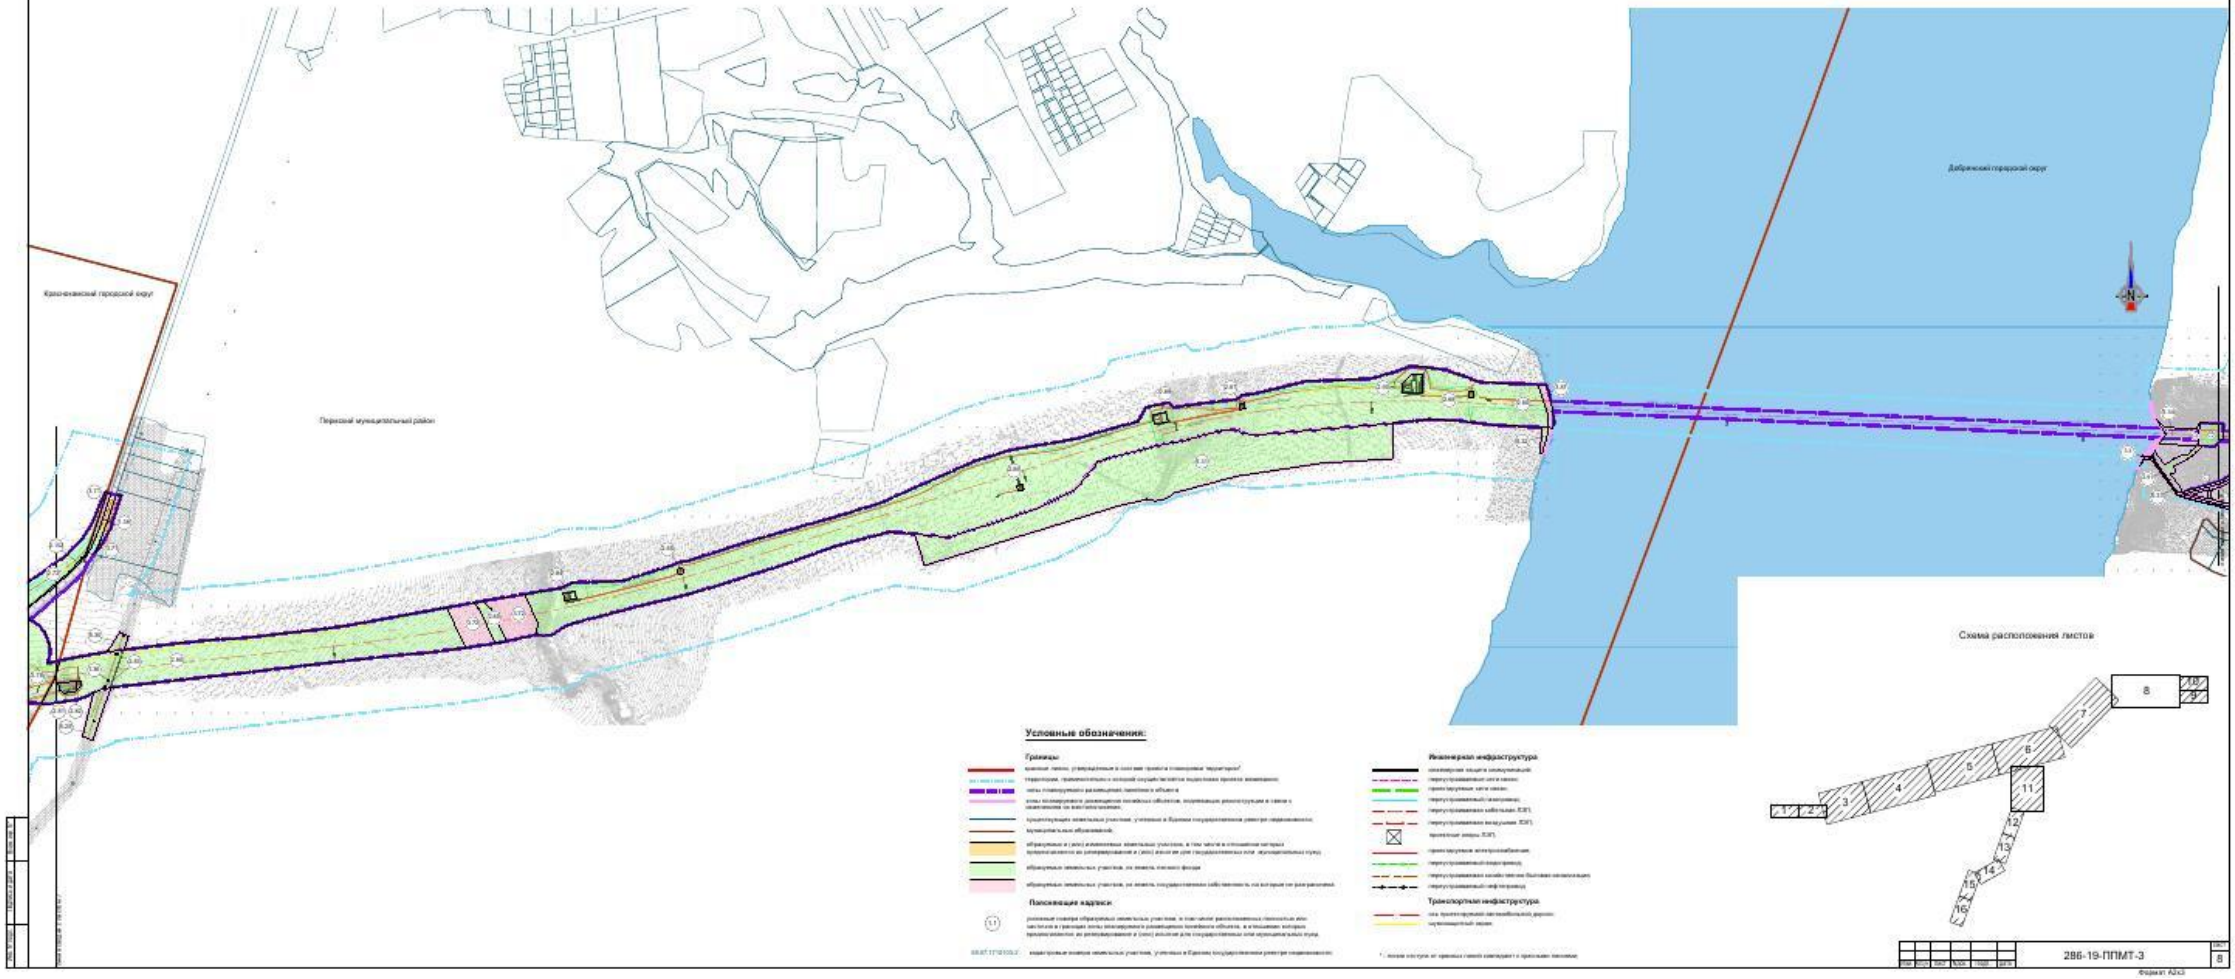

286-19-ППМТ-3

Формат А2х3

Документация по планировке территории для размещения объекта :
"Строительство автомобильной дороги "Северный обход г. Перми"

Чертеж межевания территории
Масштаб 1:2000


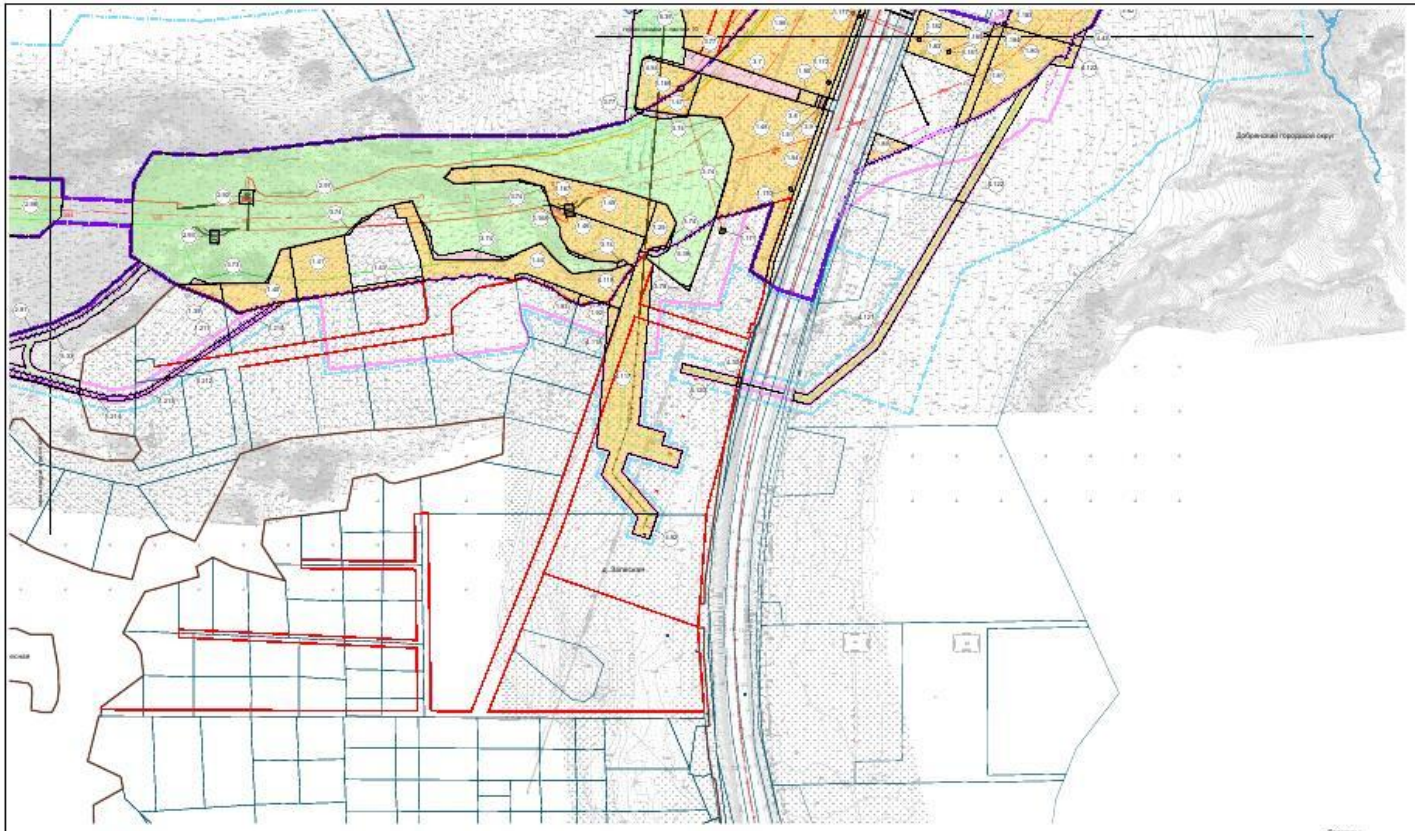


Схема расположения листов

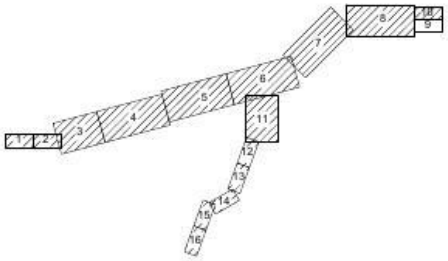

Условные обозначения:

Границы:

Поясняющие надписи

Инженерная инфраструктура

Транспортная инфраструктура


							286-19-ППМТ-3		Лист 9
Изм.	Кол.уч.	Лист	№док.	Подп.	Дата				


Формат А2х3

Документация по планировке территории для размещения объекта :
"Строительство автомобильной дороги "Северный обход г. Перми"

Чертеж межевания территории
Масштаб 1:2000

Схема расположения листов

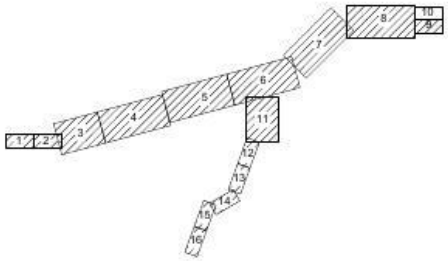

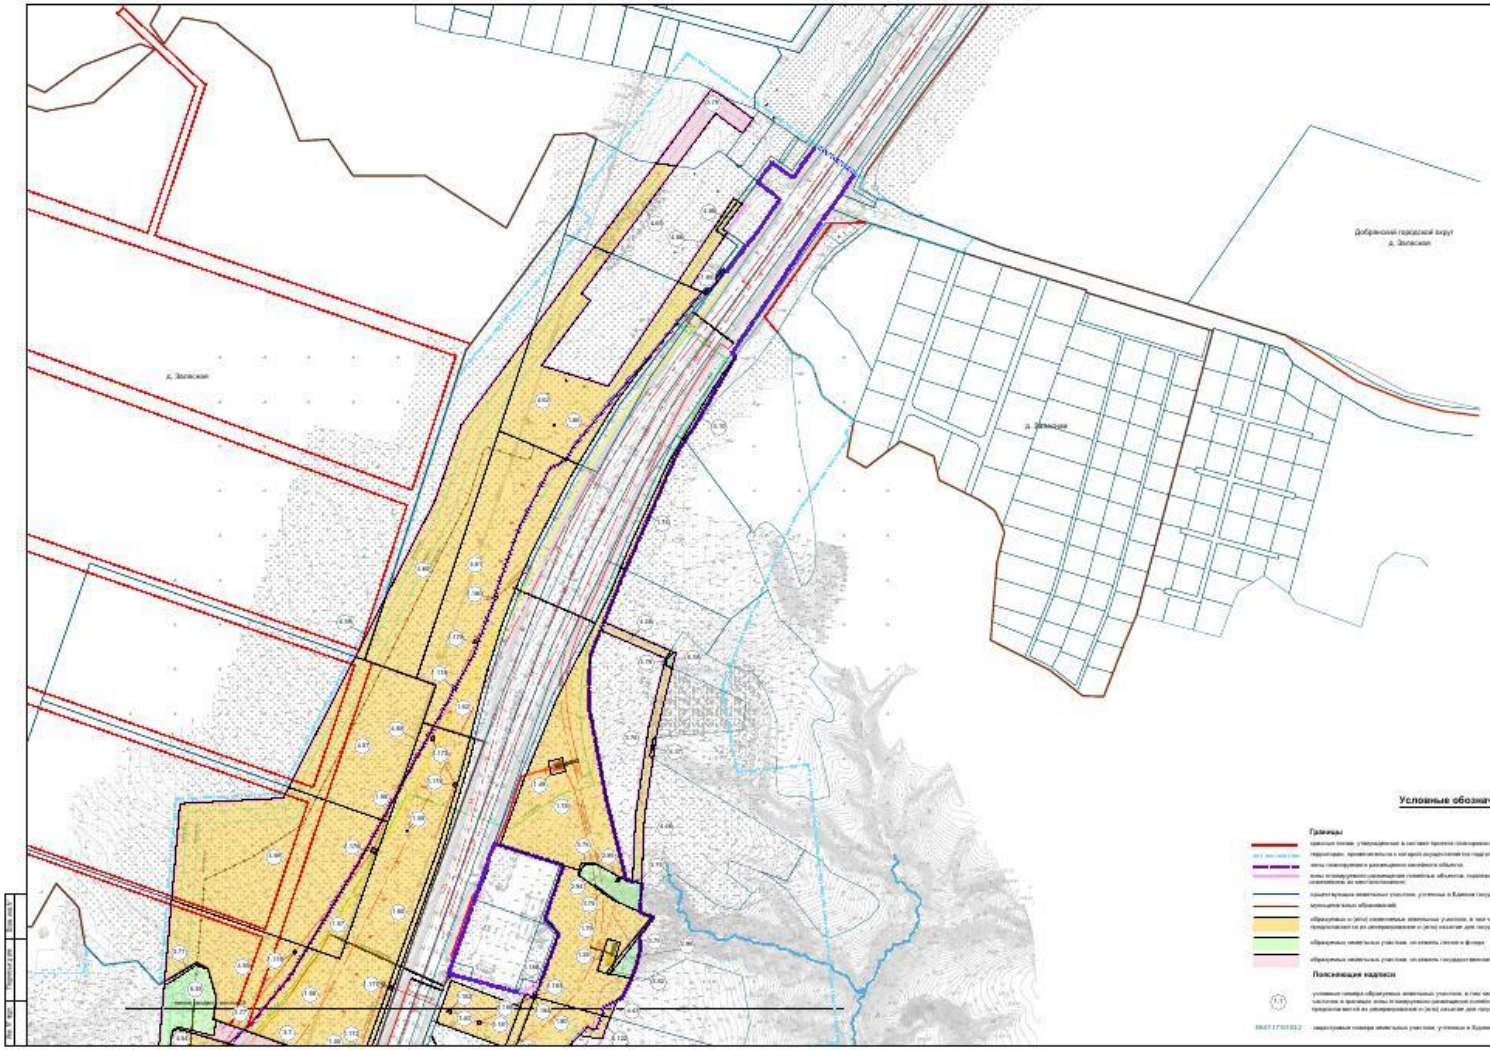

Условные обозначения:

Границы

Пояснительная надпись

Инженерная инфраструктура

Транспортная инфраструктура


Изм.	Кол.уч.	Лист	№док.	Подп.	Дата	286-19-ППМТ-3	Лист 10

Формат А2х3

Документ создан в электронной форме. № 31-02-1-4-682 от 13.05.2021. Исполнитель:Сибикина Дарья Александровна
Страница 185 из 409. Страница создана: 11.05.2021 16:34

Документация по планировке территории для размещения объекта :
"Строительство автомобильной дороги "Северный обход г. Перми"

Чертеж межевания территории
Масштаб 1:5000

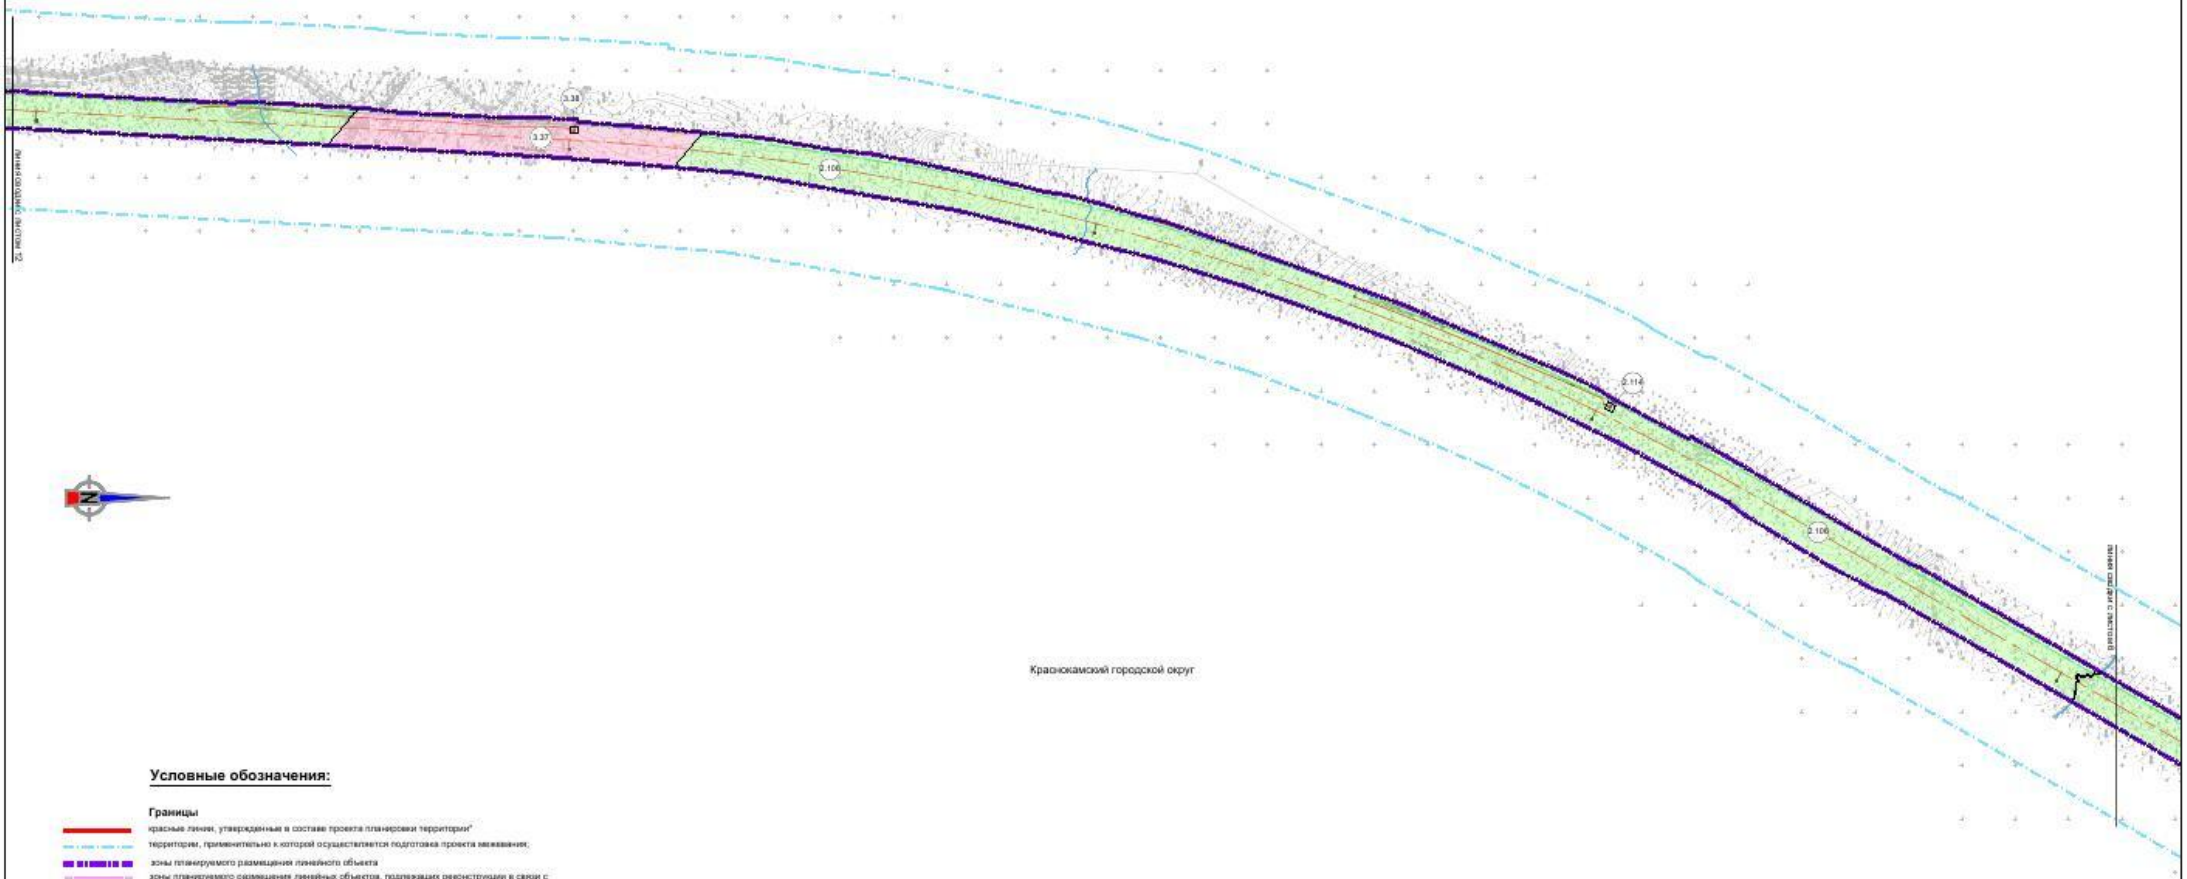

Условные обозначения:

Границы

- красные линии, утвержденные в составе проекта планировки территории"
- территории, применительно к которой осуществляется подготовка проекта межевания;
- зоны планируемого размещения линейного объекта
- зоны планируемого размещения линейных объектов, подлежащих реконструкции в связи с изменением их местоположения;
- существующих земельных участков, учтенных в Едином государственном реестре недвижимости;
- муниципальных образований;
- образуемых и (или) изменяемых земельных участков, в том числе в отношении которых предполагаются их резервирование и (или) изъятие для государственных или муниципальных нужд
- образуемых земельных участков, из земель лесного фонда
- образуемых земельных участков, из земель государственная собственность на которые не разграничена

Поясняющие надписи

1.1 — условные номера образуемых земельных участков, в том числе расположенных полностью или частично в границах зоны планируемого размещения линейного объекта, в отношении которых предполагаются их резервирование и (или) изъятие для государственных или муниципальных нужд

59:07:1710103:2 — кадастровые номера земельных участков, учтенных в Едином государственном реестре недвижимости;


Инженерная инфраструктура

- инженерная защита коммуникаций;
- перерстраиваемые сети связи;
- проектируемые сети связи;
- перерстраиваемый газопровод;
- перерстраиваемая кабельная ЛЭП;
- перерстраиваемая воздушная ЛЭП;
- проектные опоры ЛЭП;
- проектируемое электроснабжение;
- перерстраиваемый водопровод;
- перерстраиваемая хозяйственно-бытовая канализация;
- перерстраиваемый нефтепровод

Транспортная инфраструктура

- ось проектируемой автомобильной дороги;
- шумозащитный экран;

Схема расположения листов

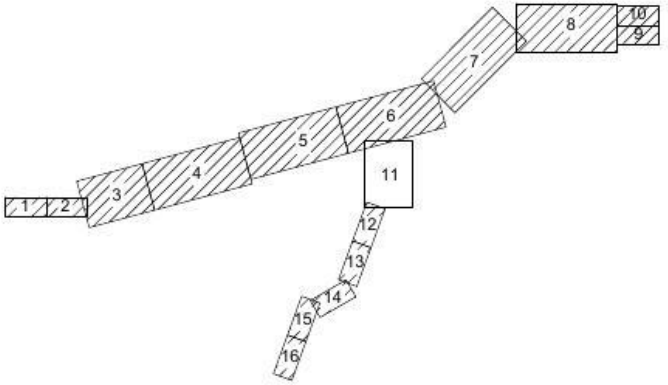

Взам. инв. №
Подпись и дата


Документ создан в электронной форме. № 31-02-1-4-682 от 13.05.2021. Исполнитель:Сибикина Дарья Александровна
Страница 186 из 409. Страница создана: 11.05.2021 16:34

Изм.	Кол.уч.	Лист	Докум.	Подп.	Дата	286-19-ППМТ-3

Формат А1

Документация по планировке территории для размещения объекта :
"Строительство автомобильной дороги "Северный обход г. Перми"

Чертеж межевания территории
Масштаб 1:2000

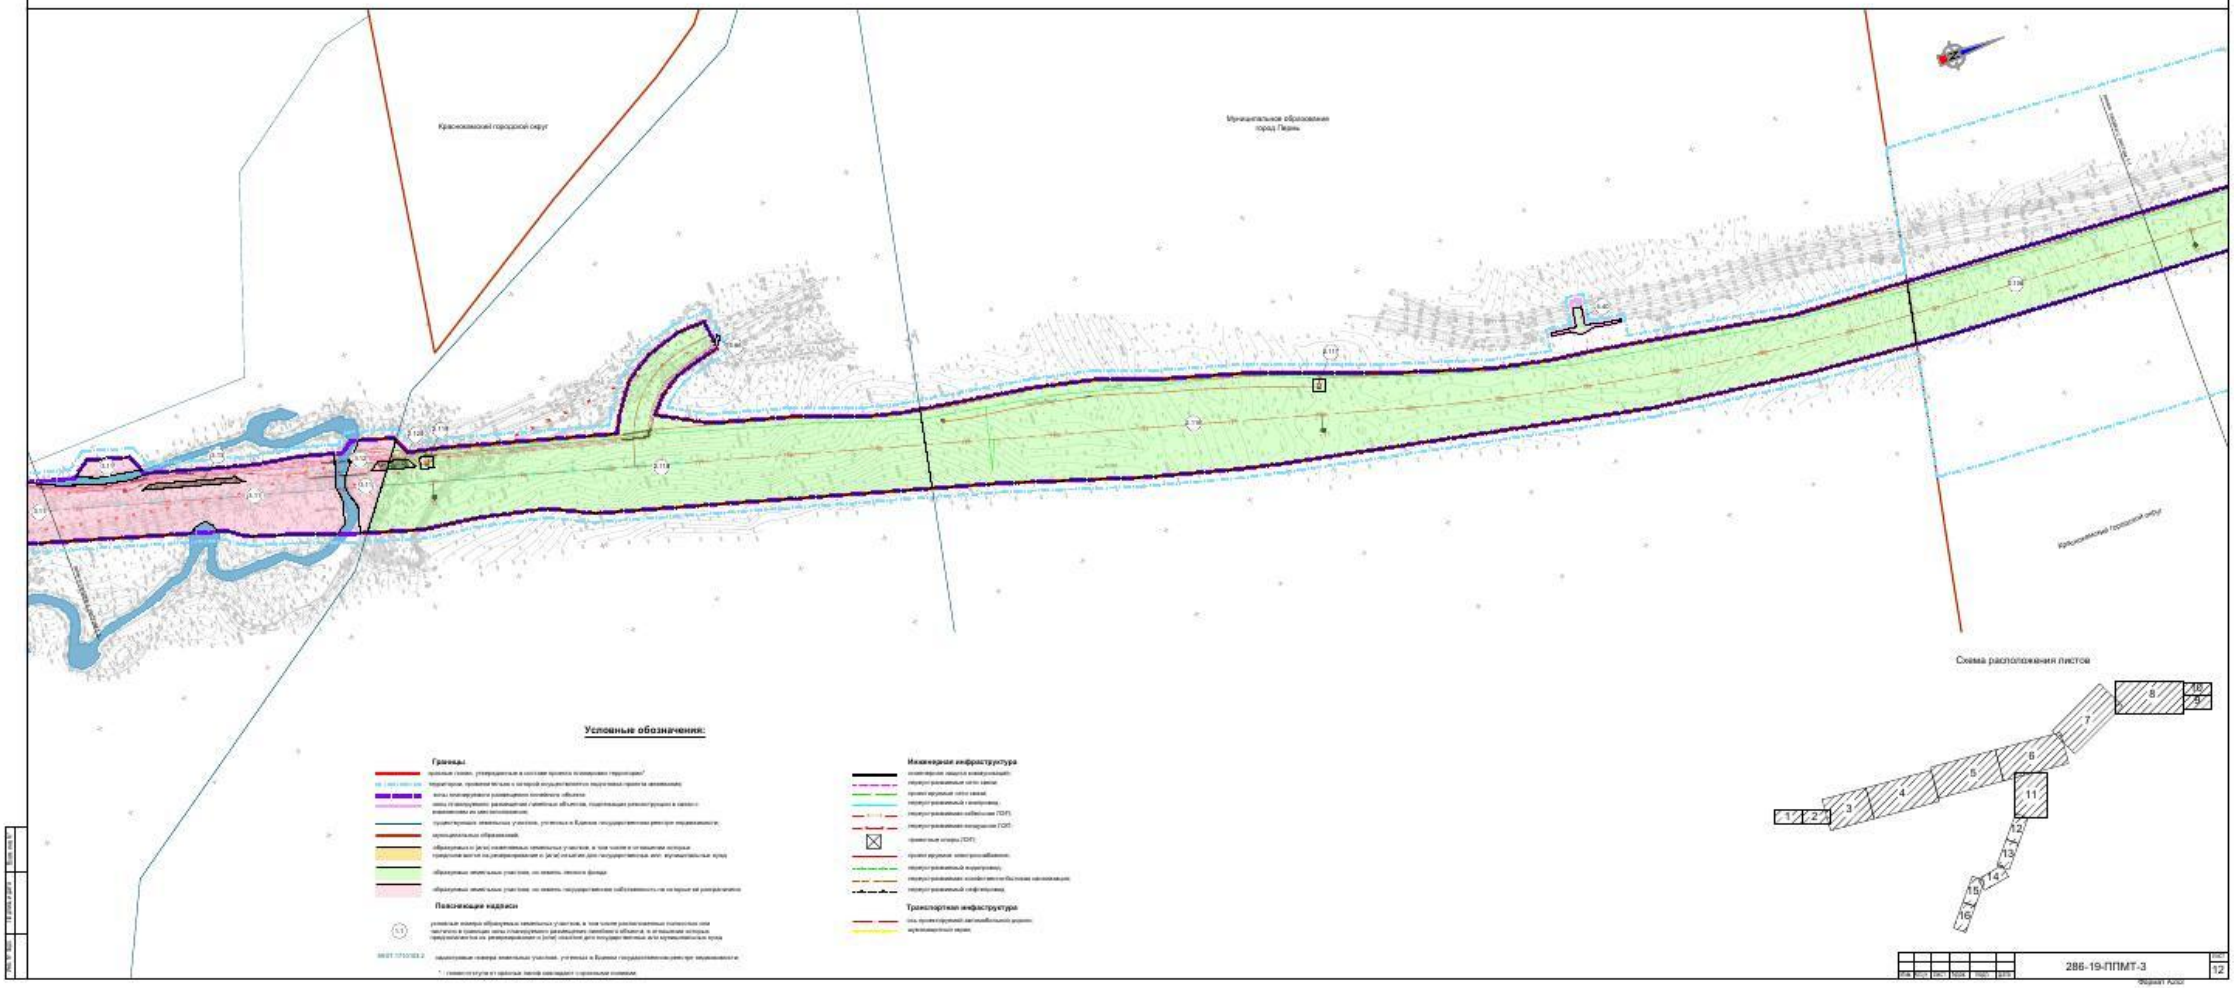

Условные обозначения:

Границы

Инженерная инфраструктура

Пояснительные надписи

Транспортная инфраструктура

Схема расположения листов

286-19-ППМТ-3

Лист 12

Формат А1(х)

Документ создан в электронной форме. № 31-02-1-4-682 от 13.05.2021. Исполнитель:Сибикина Дарья Александровна
Страница 187 из 409. Страница создана: 11.05.2021 16:34

Документация по планировке территории для размещения объекта :
"Строительство автомобильной дороги "Северный обход г. Перми"

Часть 4. Материалы по обоснованию

Масштаб 1:2000

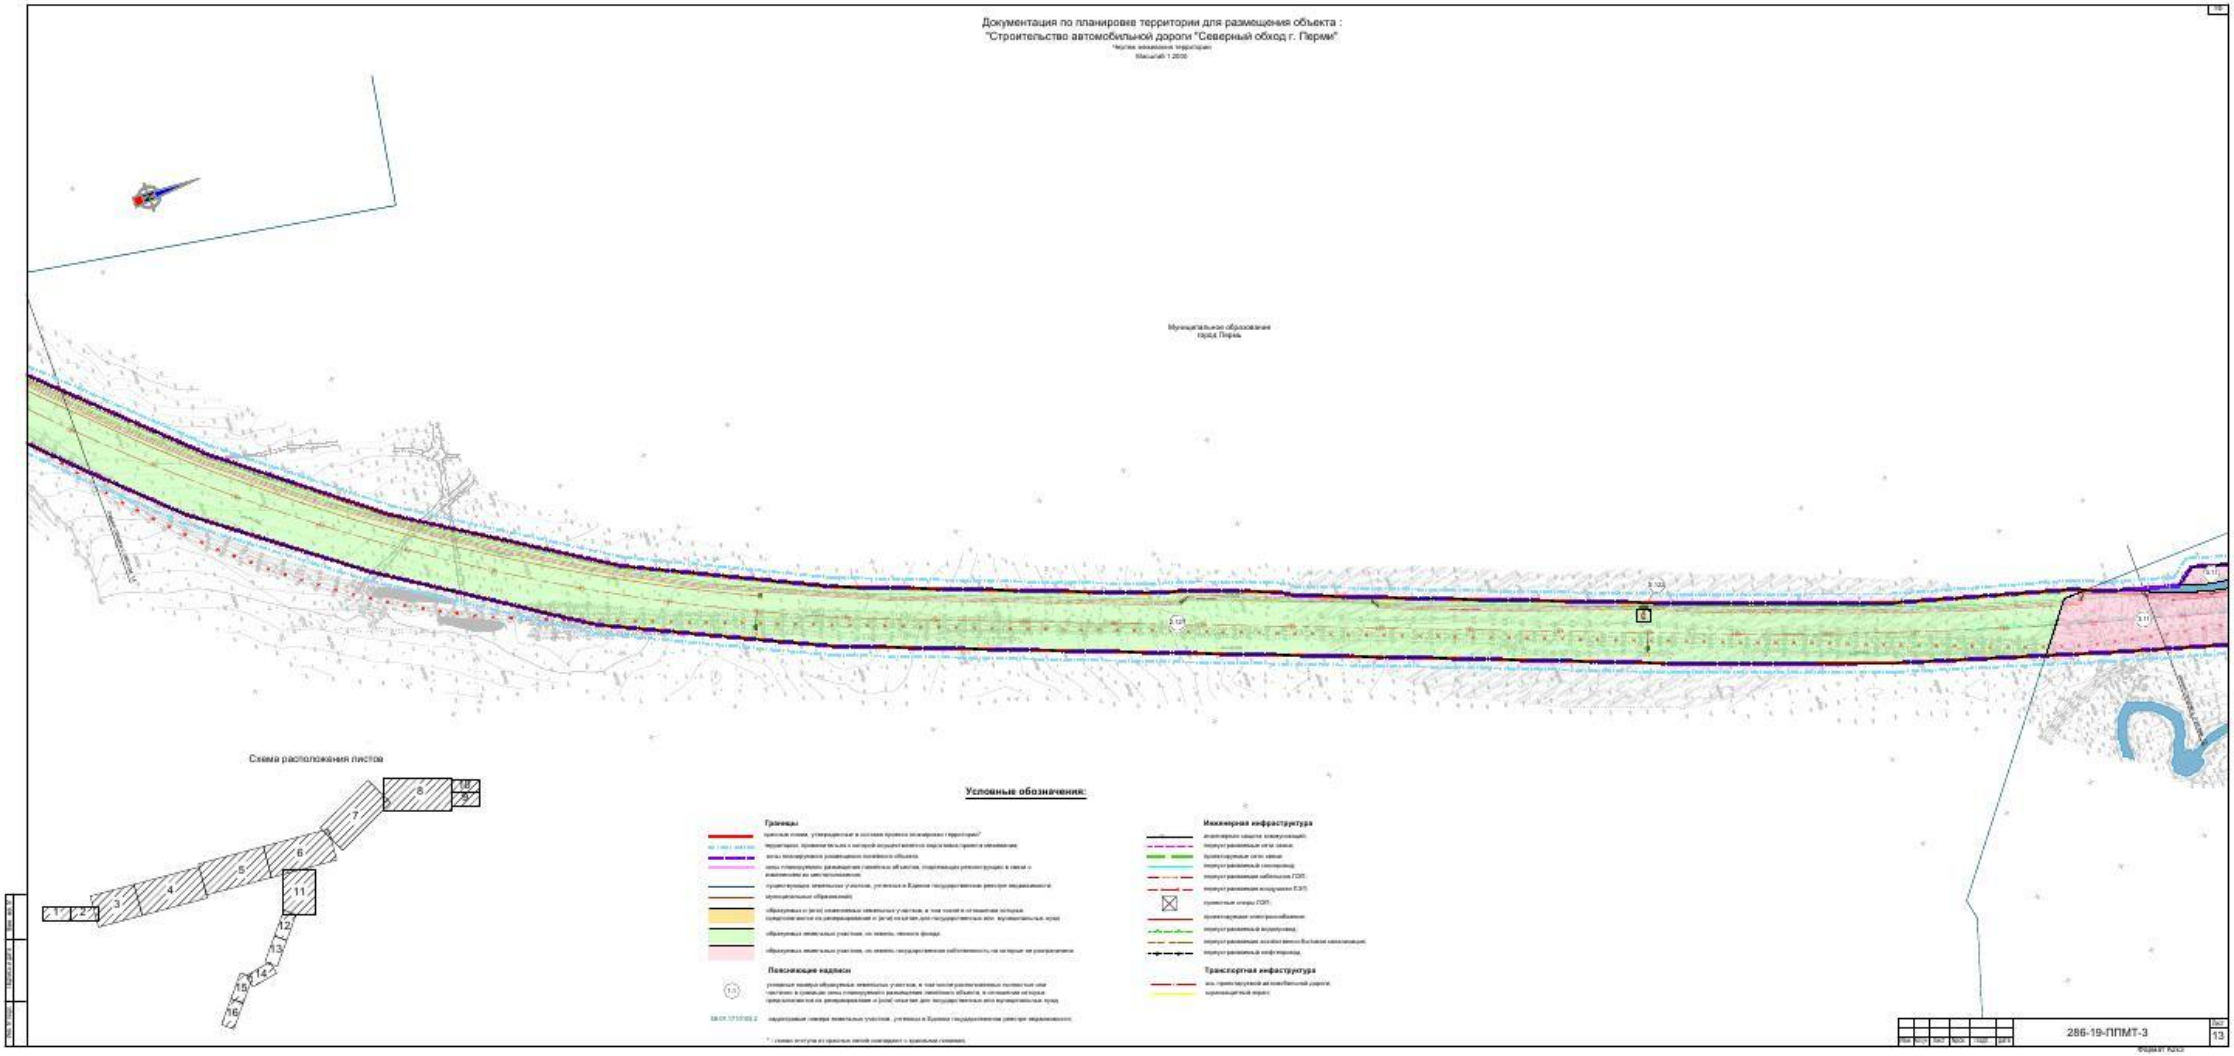


Схема расположения листов

Условные обозначения:

Границы

Пояснающие надписи


Инженерная инфраструктура

Транспортная инфраструктура

					286-19-ППМТ-3	Лист 13
Изм.	Кол.уч.	Лист	№док.	Подп.	Дата	

Формат А2х3


Документ создан в электронной форме. № 31-02-1-4-682 от 13.05.2021. Исполнитель:Сибикина Дарья Александровна
Страница 188 из 409. Страница создана: 11.05.2021 16:34

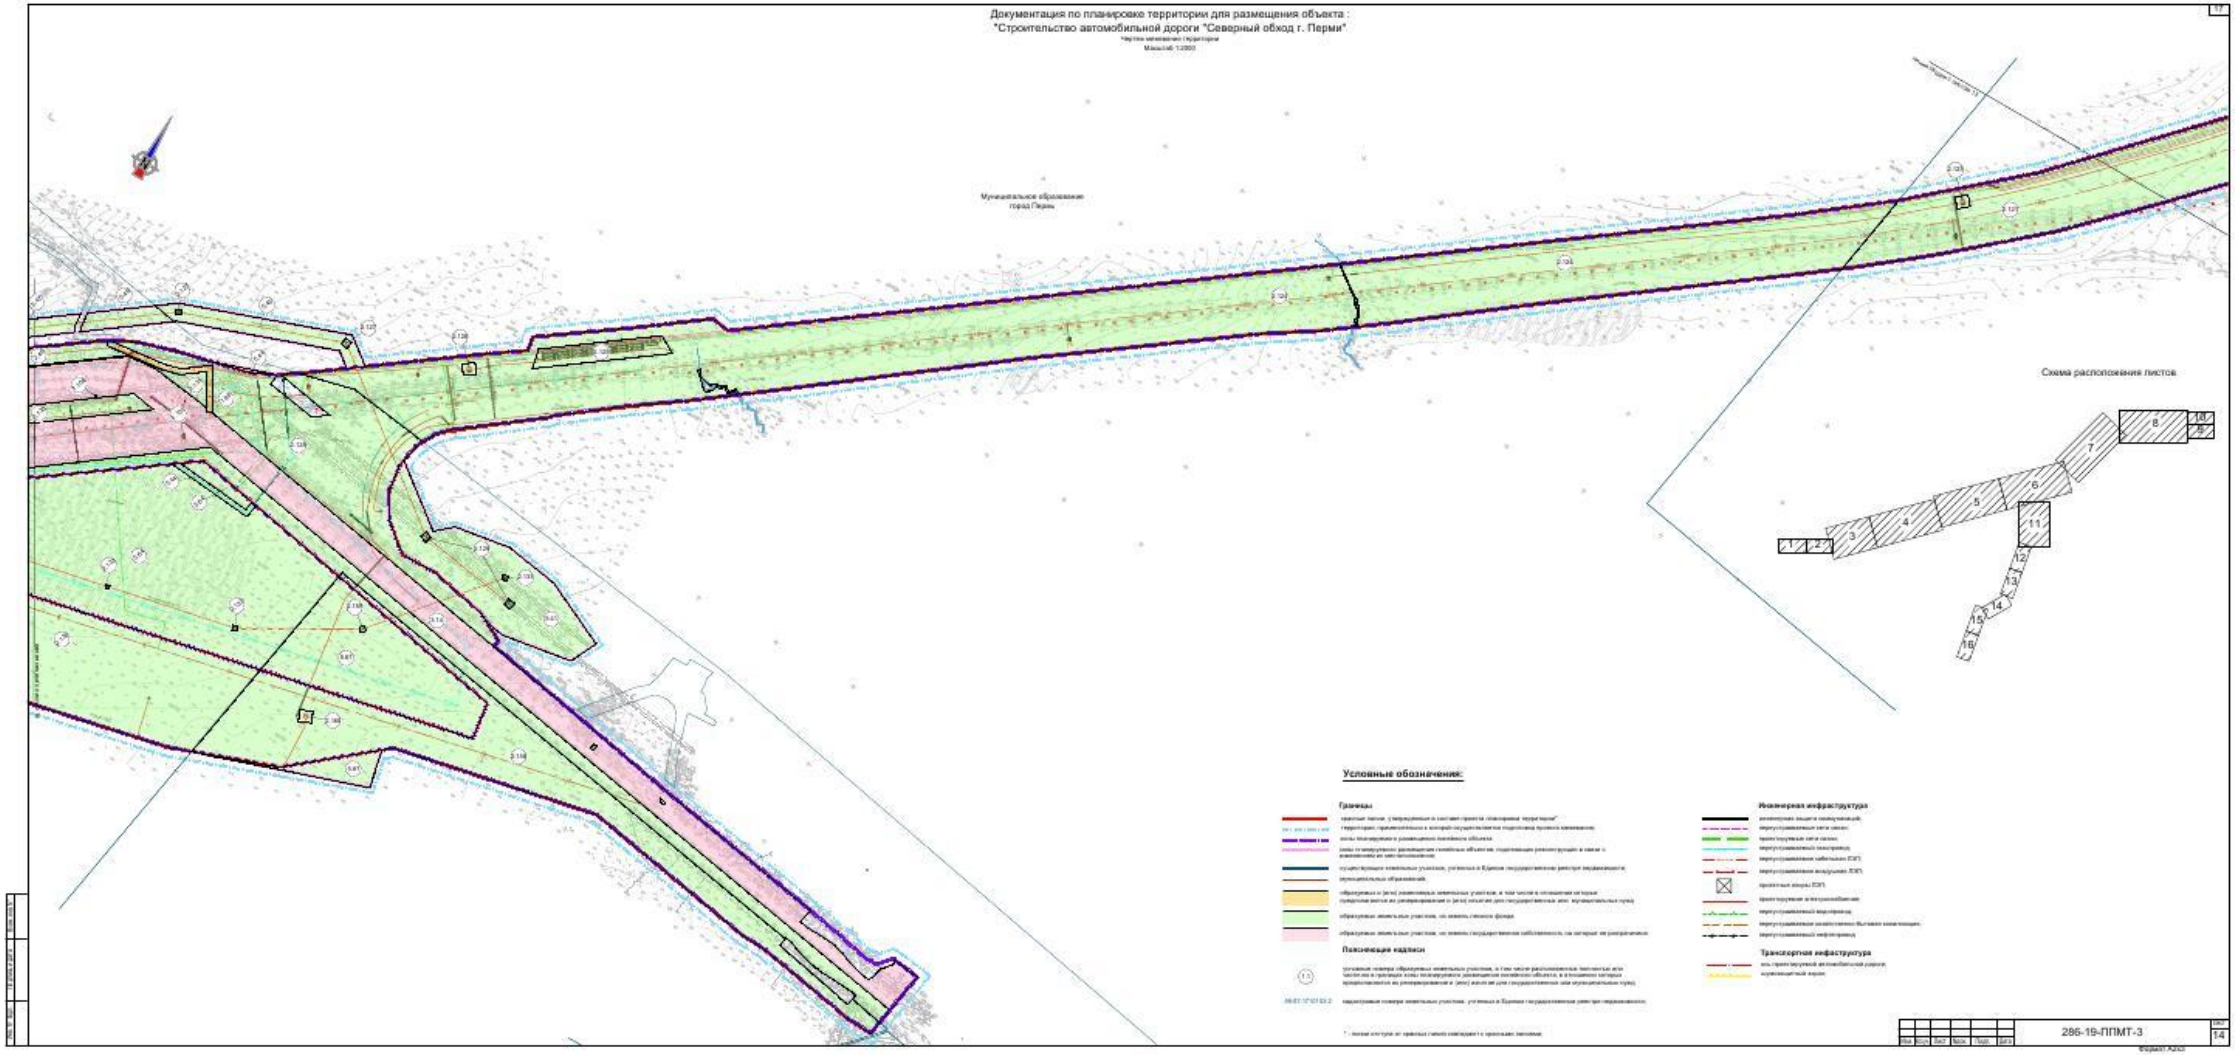
Документация по планировке территории для размещения объекта :
"Строительство автомобильной дороги "Северный обход г. Перми"
Чертеж межевания территории
Масштаб 1:2000
Муниципальное образование город Пермь
Схема расположения листов
Условные обозначения:
Границы
Пояснения надписи
Инженерная инфраструктура
Транспортная инфраструктура
296-19-ППМТ-3
14

Документация по планировке территории для размещения объекта :
"Строительство автомобильной дороги "Северный обход г. Перми"

Чертеж межевания территории

Масштаб 1:2000

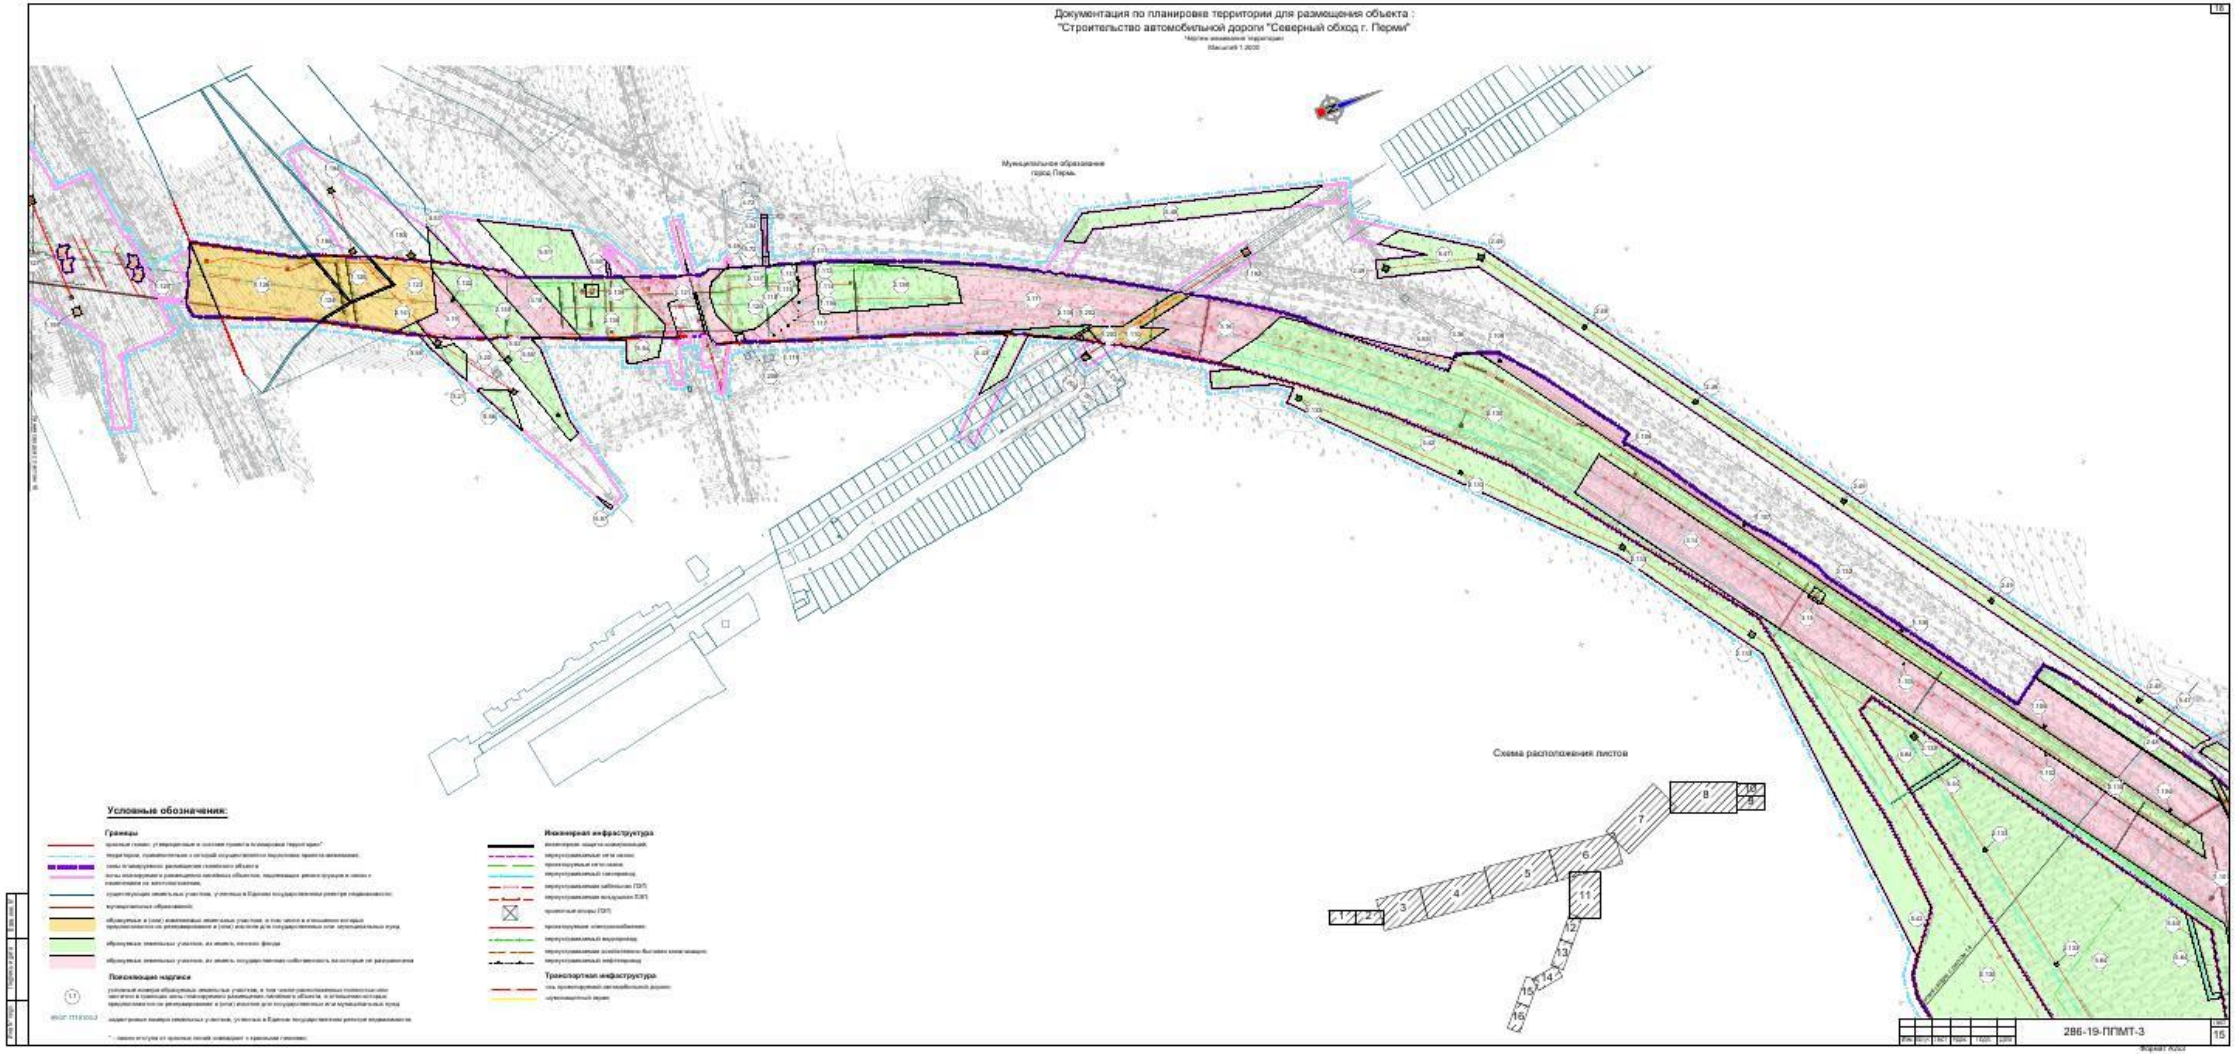


286-19-ППМТ-3

Формат А2х3

Документация по планировке территории для размещения объекта :
"Строительство автомобильной дороги "Северный обход г. Перми"

Чертеж межевания территории
Масштаб 1:2000

Схема расположения листов

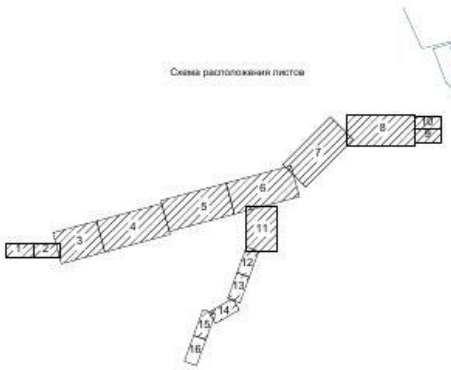

Условные обозначения:

Инженерная инфраструктура

Транспортная инфраструктура

Границы

Поясняющие надписи

Муниципальное образование
город Пермь

286-19-ППМТ-3

16

РАЗДЕЛ 2. ПРОЕКТ МЕЖЕВАНИЯ ТЕРРИТОРИИ. ТЕКСТОВАЯ ЧАСТЬ

СВЕДЕНИЯ ОБ ОБРАЗУЕМЫХ И ИЗЫМАЕМЫХ ЗЕМЕЛЬНЫХ УЧАСТКАХ

Проект межевания территории разработан в составе документации по планировке территории для размещения объекта регионального значения «Строительство автомобильной дороги «Северный обход г. Перми»

Проект межевания территории разработан в соответствии с Положением о составе и содержании документации по планировке территории, предусматривающей размещение одного или нескольких линейных объектов, утвержденным постановлением Правительства Российской Федерации от 12 мая 2017 г. № 564 (далее – «Положение»).

Согласно п 31 Положения основная часть проекта межевания территории включает в себя:

- раздел 1 "Проект межевания территории. Графическая часть";

- раздел 2 "Проект межевания территории. Текстовая часть".

Раздел 1 "Проект межевания территории. Графическая часть" включает в себя чертеж межевания территории.

Раздел 2 "Проект межевания территории. Текстовая часть" содержит следующую информацию:

1. Перечень образуемых земельных участков для размещения линейного объекта «Строительство автомобильной дороги «Северный обход г. Перми» (Таблица 1.1), содержащий следующие сведения:

- условные номера образуемых земельных участков;

- кадастровые номера земельных участков, из которых образуются земельные участки;

- площадь образуемых земельных участков;

- способы образования земельных участков;

- сведения об отнесении (не отнесении) образуемых земельных участков к территории общего пользования;

Документ создан в электронной форме. № 31-02-1-4-682 от 13.05.2021. Исполнитель:Сибикина Дарья Александровна
Страница 192 из 409. Страница создана: 11.05.2021 16:34

- сведения об отнесении образуемого земельного участка к определенной категории земель (в том числе в случае, если земельный участок в связи с размещением линейного объекта подлежит отнесению к определенной категории земель в силу закона без необходимости принятия решения о переводе земельного участка из состава земель этой категории в другую) или сведения о необходимости перевода земельного участка из состава земель одной категории в другую;

- вид разрешенного использования образуемых земельных участков, предназначенных для размещения линейных объектов и объектов капитального строительства, проектируемых в составе линейного объекта, а также существующих земельных участков, занятых линейными объектами и объектами капитального строительства, входящими в состав линейных объектов, в соответствии с проектом планировки территории.

2. Перечень земельных участков, в отношении которых предполагается изъятие для государственных или муниципальных нужд (Таблица 1.5), содержащий условные номера образуемых земельных участков, кадастровые номера или иные ранее присвоенные государственные учетные номера существующих земельных участков, в отношении которых предполагаются их резервирование и (или) изъятие для государственных или муниципальных нужд, их адреса или описание местоположения, перечень и адреса расположенных на таких земельных участках объектов недвижимого имущества (при наличии сведений о них в Едином государственном реестре недвижимости).

3. Перечень существующих земельных участков, на которых линейный объект может быть размещен на условиях сервитута, публичного сервитута (Таблица 1.6).

4. Перечень координат характерных точек образуемых земельных участков (Таблица 1.7).

5. Сведения о лесных участках в виде таблиц, содержащих сведения о целевом назначении лесов (Таблица 2.1), виде (видах) разрешенного использования лесного участка (Таблица 2.2), количественных и качественных

Документ создан в электронной форме. № 31-02-1-4-682 от 13.05.2021. Исполнитель:Сибикина Дарья Александровна
Страница 193 из 409. Страница создана: 11.05.2021 16:34

характеристиках лесного участка (Таблица 2.3), сведения о нахождении лесного участка в границах особо защитных участков лесов (Таблица 2.4).

6. Сведения о границах территории, применительно к которой осуществляется подготовка проекта межевания, содержащие перечень координат характерных точек таких границ в системе координат, используемой для ведения Единого государственного реестра недвижимости (Таблица 3.1).

Документ создан в электронной форме. № 31-02-1-4-682 от 13.05.2021. Исполнитель:Сибикина Дарья Александровна
Страница 194 из 409. Страница создана: 11.05.2021 16:34

Таблица 1.1. Перечень образуемых земельных участков для размещения линейного объекта «Строительство автомобильной дороги «Северный обход г. Перми»

Условный номер образуемого земельного участка	Кадастровый номер земельного участка, из которого образуются земельные участки	Категория земель, отнесению к которой подлежит образуемый земельный участок*	Вид разрешенного использования образуемого земельного участка	Площадь образуемого земельного участка, кв.м	Способ образования земельного участка	Адрес или описание местоположения образуемого земельного участка	Сведения о резервирование и (или) изъятие для государственных или муниципальных нужд образуемого земельного участка (Да/Нет)	Сведения об отнесении (не отнесении) образуемого земельного участка к территории общего пользования (Отнесен/Не отнесен)
Земельные участки, образуемые в границах зоны планируемого размещения линейного объекта «Строительство автомобильной дороги «Северный обход г. Перми»								
1 этап								
1.27	59:07:0000000:31	3	Автомобильный транспорт	4	Раздел земельного участка	Российская Федерация, Пермский край, г.о. Краснокамский	Нет	Отнесен
1.31	59:32:0000000:12981	3	Автомобильный транспорт	1	Раздел земельного участка	Российская Федерация, Пермский край, Пермский муниципальный район	Нет	Отнесен
1.32	59:07:1570101:142	3	Автомобильный транспорт	6	Раздел земельного участка	Российская Федерация, Пермский край, г.о. Краснокамский	Нет	Отнесен
1.34	59:07:1570101:253	3	Коммунальное обслуживание	12	Раздел земельного участка	Российская Федерация, Пермский край, г.о. Краснокамский	Нет	Не отнесен
1.35	59:07:1570101:139	3	Коммунальное обслуживание	10	Раздел земельного участка	Российская Федерация, Пермский край, г.о. Краснокамский	Нет	Не отнесен
1.36	59:32:0000000:13091	3	Автомобильный транспорт	11	Раздел земельного участка	Российская Федерация, Пермский край, Пермский муниципальный район	Нет	Отнесен
1.38	59:32:3020003:764	3	Автомобильный транспорт	1982	Раздел земельного участка	Российская Федерация, Пермский край, Пермский муниципальный район	Да	Отнесен
1.39	59:18:3630101:931	2	Земельные участки (территории) общего пользования	540	Раздел земельного участка	Российская Федерация, Пермский край, г.о. Добрянский, д. Залесная	Да	Отнесен
1.211	59:18:3630101:931	2	Коммунальное обслуживание	224	Раздел земельного участка	Российская Федерация, Пермский край, г.о. Добрянский, д. Залесная	Да	Не отнесен
1.40	59:18:3630101:932	2	Земельные участки (территории) общего пользования	2929	Раздел земельного участка	Российская Федерация, Пермский край, г.о. Добрянский, д. Залесная	Да	Отнесен
1.210	59:18:3630101:932	2	Коммунальное обслуживание	329	Раздел земельного участка	Российская Федерация, Пермский край, г.о. Добрянский, д. Залесная	Да	Не отнесен
1.41	59:18:3630101:933	2	Земельные участки (территории) общего пользования	3858	Раздел земельного участка	Российская Федерация, Пермский край, г.о. Добрянский, д. Залесная	Да	Отнесен
1.43	59:18:3630101:935	2	Земельные участки (территории) общего пользования	400	Раздел земельного участка	Российская Федерация, Пермский край, г.о. Добрянский, д. Залесная	Да	Отнесен
1.44	59:18:3630101:954	2	Земельные участки (территории) общего пользования	6886	Раздел земельного участка	Российская Федерация, Пермский край, г.о. Добрянский, д. Залесная	Да	Отнесен
1.212	59:18:3630101:954	2	Коммунальное обслуживание	160	Раздел земельного участка	Российская Федерация, Пермский край, г.о. Добрянский, д. Залесная	Да	Не отнесен
1.45	59:18:3630101:936	2	Земельные участки (территории) общего пользования	6408	Раздел земельного участка	Российская Федерация, Пермский край, г.о. Добрянский, д. Залесная	Да	Отнесен
1.167	59:18:3630101:936	2	Коммунальное обслуживание	79	Раздел земельного участка	Российская Федерация, Пермский край, г.о. Добрянский, д. Залесная	Да	Не отнесен
1.46	59:18:3630101:937	2	Земельные участки (территории) общего пользования	3765	Раздел земельного участка	Российская Федерация, Пермский край, г.о. Добрянский, д. Залесная	Да	Отнесен
1.168	59:18:3630101:937	2	Коммунальное обслуживание	61	Раздел земельного участка	Российская Федерация, Пермский край, г.о. Добрянский, д. Залесная	Да	Не отнесен
1.47	59:18:3630101:337	2	Земельные участки (территории) общего пользования	1169	Раздел земельного участка	Российская Федерация, Пермский край, г.о. Добрянский, д. Залесная	Да	Отнесен
1.169	59:18:3630101:337	2	Коммунальное обслуживание	28	Раздел земельного участка	Российская Федерация, Пермский край, г.о. Добрянский, д. Залесная	Да	Не отнесен

Документ создан в электронной форме. № 31-02-1-4-682 от 13.05.2021. Исполнитель:Сибикина Дарья Александровна
Страница 195 из 409. Страница создана: 11.05.2021 16:34

Условный номер образуемого земельного участка	Кадастровый номер земельного участка, из которого образуются земельные участки	Категория земель, отнесению к которой подлежит образуемый земельный участок*	Вид разрешенного использования образуемого земельного участка	Площадь образуемого земельного участка, кв.м	Способ образования земельного участка	Адрес или описание местоположения образуемого земельного участка	Сведения о резервирование и (или) изъятие для государственных или муниципальных нужд образуемого земельного участка (Да/Нет)	Сведения об отнесении (не отнесении) образуемого земельного участка к территории общего пользования (Отнесен/Не отнесен)
1.48	59:18:3630101:1395	2	Земельные участки (территории) общего пользования	14821	Раздел земельного участка	Российская Федерация, Пермский край, г.о. Добрянский, д. Залесная	Да	Отнесен
1.25	59:18:3630101:1395	2	Земельные участки (территории) общего пользования	1261	Раздел земельного участка	Российская Федерация, Пермский край, г.о. Добрянский, д. Залесная	Да	Отнесен
1.170	59:18:3630101:1395	2	Коммунальное обслуживание	14	Раздел земельного участка	Российская Федерация, Пермский край, г.о. Добрянский, д. Залесная	Да	Не отнесен
1.50	59:18:0000000:15723	2	Земельные участки (территории) общего пользования	300	Раздел земельного участка	Российская Федерация, Пермский край, г.о. Добрянский, д. Залесная	Нет	Отнесен
1.51	59:18:0000000:15652	2	Земельные участки (территории) общего пользования	70	Раздел земельного участка	Российская Федерация, Пермский край, г.о. Добрянский, д. Залесная	Нет	Отнесен
1.54	59:18:3630101:1396	2	Земельные участки (территории) общего пользования	1123	Раздел земельного участка	Российская Федерация, Пермский край, г.о. Добрянский, д. Залесная	Да	Отнесен
1.56	59:18:3630101:1646	2	Земельные участки (территории) общего пользования	29486	Раздел земельного участка	Российская Федерация, Пермский край, г.о. Добрянский, д. Залесная	Да	Отнесен
1.172	59:18:3630101:1646	2	Коммунальное обслуживание	14	Раздел земельного участка	Российская Федерация, Пермский край, г.о. Добрянский, д. Залесная	Да	Не отнесен
1.173	59:18:3630101:1646	2	Коммунальное обслуживание	15	Раздел земельного участка	Российская Федерация, Пермский край, г.о. Добрянский, д. Залесная	Да	Не отнесен
1.174	59:18:3630101:1646	2	Коммунальное обслуживание	15	Раздел земельного участка	Российская Федерация, Пермский край, г.о. Добрянский, д. Залесная	Да	Не отнесен
1.57	59:18:3630101:28	2	Земельные участки (территории) общего пользования	3585	Раздел земельного участка	Российская Федерация, Пермский край, г.о. Добрянский, д. Залесная	Да	Отнесен
1.176	59:18:3630101:28	2	Коммунальное обслуживание	28	Раздел земельного участка	Российская Федерация, Пермский край, г.о. Добрянский, д. Залесная	Да	Не отнесен
1.58	59:18:3630101:27	2	Земельные участки (территории) общего пользования	147	Раздел земельного участка	Российская Федерация, Пермский край, г.о. Добрянский, д. Залесная	Да	Отнесен
1.59	59:18:0000000:131	2	Земельные участки (территории) общего пользования	1	Раздел земельного участка	Российская Федерация, Пермский край, г.о. Добрянский, д. Залесная	Нет	Отнесен
1.60	59:18:3630101:1647	2	Земельные участки (территории) общего пользования	2147	Раздел земельного участка	Российская Федерация, Пермский край, г.о. Добрянский, д. Залесная	Да	Отнесен
1.177	59:18:3630101:1647	2	Коммунальное обслуживание	14	Раздел земельного участка	Российская Федерация, Пермский край, г.о. Добрянский, д. Залесная	Да	Не отнесен
1.62	59:18:3630101:1640	3	Автомобильный транспорт	8020	Раздел земельного участка	Российская Федерация, Пермский край, г.о. Добрянский	Да	Отнесен
1.178	59:18:3630101:1640	3	Коммунальное обслуживание	14	Раздел земельного участка	Российская Федерация, Пермский край, г.о. Добрянский	Да	Не отнесен
1.180	59:18:3630101:1640	3	Коммунальное обслуживание	15	Раздел земельного участка	Российская Федерация, Пермский край, г.о. Добрянский	Да	Не отнесен
1.66	59:18:3630101:1408	3	Автомобильный транспорт	1086	Раздел земельного участка	Российская Федерация, Пермский край, г.о. Добрянский	Да	Отнесен
1.75	59:18:3630201:1103	3	Автомобильный транспорт	835	Раздел земельного участка	Российская Федерация, Пермский край, г.о. Добрянский	Да	Отнесен
1.78	59:18:3630201:1117	3	Автомобильный транспорт	17912	Раздел земельного участка	Российская Федерация, Пермский край, г.о. Добрянский	Да	Отнесен

Документ создан в электронной форме. № 31-02-1-4-682 от 13.05.2021. Исполнитель:Сибикина Дарья Александровна
Страница 196 из 409. Страница создана: 11.05.2021 16:34

Условный номер образуемого земельного участка	Кадастровый номер земельного участка, из которого образуются земельные участки	Категория земель, отнесению к которой подлежит образуемый земельный участок*	Вид разрешенного использования образуемого земельного участка	Площадь образуемого земельного участка, кв.м	Способ образования земельного участка	Адрес или описание местоположения образуемого земельного участка	Сведения о резервирование и (или) изъятие для государственных или муниципальных нужд образуемого земельного участка (Да/Нет)	Сведения об отнесении (не отнесении) образуемого земельного участка к территории общего пользования (Отнесен/Не отнесен)
1.49	59:18:3630201:1117	3	Коммунальное обслуживание	253	Раздел земельного участка	Российская Федерация, Пермский край, г.о. Добрянский	Да	Не отнесен
1.79	59:18:3630201:2299	3	Автомобильный транспорт	11627	Раздел земельного участка	Российская Федерация, Пермский край, г.о. Добрянский	Да	Отнесен
1.26	59:18:3630201:2299	3	Коммунальное обслуживание	533	Раздел земельного участка	Российская Федерация, Пермский край, г.о. Добрянский	Да	Не отнесен
1.183	59:18:3630201:2299	3	Коммунальное обслуживание	3	Раздел земельного участка	Российская Федерация, Пермский край, г.о. Добрянский	Да	Не отнесен
1.80	59:18:3630201:2296	3	Автомобильный транспорт	5111	Раздел земельного участка	Российская Федерация, Пермский край, г.о. Добрянский	Да	Отнесен
1.184	59:18:3630201:2296	3	Коммунальное обслуживание	1	Раздел земельного участка	Российская Федерация, Пермский край, г.о. Добрянский	Да	Не отнесен
1.81	59:18:3630201:2297	3	Автомобильный транспорт	1338	Раздел земельного участка	Российская Федерация, Пермский край, г.о. Добрянский	Да	Отнесен
1.185	59:18:3630201:2297	3	Коммунальное обслуживание	2	Раздел земельного участка	Российская Федерация, Пермский край, г.о. Добрянский	Да	Не отнесен
1.186	59:18:3630201:2301	3	Коммунальное обслуживание	8	Раздел земельного участка	Российская Федерация, Пермский край, г.о. Добрянский	Да	Не отнесен
1.83	59:18:3630201:1965	3	Автомобильный транспорт	4036	Раздел земельного участка	Российская Федерация, Пермский край, г.о. Добрянский	Да	Отнесен
1.181	59:18:3630201:1965	3	Коммунальное обслуживание	15	Раздел земельного участка	Российская Федерация, Пермский край, г.о. Добрянский	Да	Не отнесен
1.182	59:18:3630201:1965	3	Коммунальное обслуживание	14	Раздел земельного участка	Российская Федерация, Пермский край, г.о. Добрянский	Да	Не отнесен
1.89	59:18:3630201:1144	3	Автомобильный транспорт	809	Раздел земельного участка	Российская Федерация, Пермский край, г.о. Добрянский	Да	Отнесен
1.92	59:18:3630101:945	2	Земельные участки (территории) общего пользования	169	Раздел земельного участка	Российская Федерация, Пермский край, г.о. Добрянский, д. Залесная	Да	Отнесен
1.93	59:18:3630101:944	2	Земельные участки (территории) общего пользования	513	Раздел земельного участка	Российская Федерация, Пермский край, г.о. Добрянский, д. Залесная	Да	Отнесен
1.95	59:18:3630101:1390	3	Автомобильный транспорт	111	Раздел земельного участка	Российская Федерация, Пермский край, г.о. Добрянский	Да	Отнесен
1.213	59:18:3630101:938	2	Коммунальное обслуживание	177	Раздел земельного участка	Российская Федерация, Пермский край, г.о. Добрянский, д. Залесная	Да	Не отнесен
1.214	59:18:3630101:930	2	Коммунальное обслуживание	313	Раздел земельного участка	Российская Федерация, Пермский край, г.о. Добрянский, д. Залесная	Да	Не отнесен
2.67	59:07:0000000:24	5	Автомобильный транспорт	42386	Раздел земельного участка	Российская Федерация, Пермский край, г.о. Краснокамский, Закамское лесничество, Гайвинское участковое лесничество, кварталы (выделы) №№: 131 (ч.8-ч.10, ч.16-ч.19)	Нет	Отнесен
2.68	59:07:0000000:24	5	Автомобильный транспорт	123534	Раздел земельного участка	Российская Федерация, Пермский край, г.о. Краснокамский, Закамское лесничество, Гайвинское участковое лесничество, кварталы (выделы) №№: 114 (ч.28, ч.29, ч.31); 131 (ч.8-ч.10, ч.17-ч.19); 132 (ч.7, ч.8)	Нет	Отнесен

Документ создан в электронной форме. № 31-02-1-4-682 от 13.05.2021. Исполнитель:Сибикина Дарья Александровна
Страница 197 из 409. Страница создана: 11.05.2021 16:34

Условный номер образуемого земельного участка	Кадастровый номер земельного участка, из которого образуются земельные участки	Категория земель, отнесению к которой подлежит образуемый земельный участок*	Вид разрешенного использования образуемого земельного участка	Площадь образуемого земельного участка, кв.м	Способ образования земельного участка	Адрес или описание местоположения образуемого земельного участка	Сведения о резервирование и (или) изъятие для государственных или муниципальных нужд образуемого земельного участка (Да/Нет)	Сведения об отнесении (не отнесении) образуемого земельного участка к территории общего пользования (Отнесен/Не отнесен)
2.69	59:07:0000000:24	5	Автомобильный транспорт	245023	Раздел земельного участка	Российская Федерация, Пермский край, г.о. Краснокамский, Закамское лесничество, Гайвинское участковое лесничество, кварталы (выделы) №№: 100 (ч.6); 114 (ч.6, ч.24, ч.30, ч.32); 115 (ч.2-ч.6, ч.8, ч.9); 116 (ч.1); 131 (ч.11); 132 (ч.1, ч.5, ч.12)	Нет	Отнесен
2.70	59:07:0000000:24	5	Коммунальное обслуживание	253	Раздел земельного участка	Российская Федерация, Пермский край, г.о. Краснокамский, Закамское лесничество, Гайвинское участковое лесничество, кварталы (выделы) №№: 114 (ч.32)	Нет	Не отнесен
2.148	59:07:0000000:24	5	Автомобильный транспорт	12154	Раздел земельного участка	Российская Федерация, Пермский край, г.о. Краснокамский, Закамское лесничество, Гайвинское участковое лесничество, кварталы (выделы) №№: 114 (ч.32)	Нет	Отнесен
2.149	59:07:0000000:24	5	Автомобильный транспорт	45	Раздел земельного участка	Российская Федерация, Пермский край, г.о. Краснокамский, Закамское лесничество, Гайвинское участковое лесничество, кварталы (выделы) №№: 114 (ч.32)	Нет	Отнесен
2.150	59:07:0000000:24	5	Автомобильный транспорт	164	Раздел земельного участка	Российская Федерация, Пермский край, г.о. Краснокамский, Закамское лесничество, Гайвинское участковое лесничество, кварталы (выделы) №№: 114 (ч.32)	Нет	Отнесен
2.71	59:07:0000000:24	5	Коммунальное обслуживание	22	Раздел земельного участка	Российская Федерация, Пермский край, г.о. Краснокамский, Закамское лесничество, Гайвинское участковое лесничество, кварталы (выделы) №№: 115 (ч.5), 116 (ч.1)	Нет	Не отнесен
2.72	59:07:0000000:24	5	Автомобильный транспорт	265084	Раздел земельного участка	Российская Федерация, Пермский край, г.о. Краснокамский, Закамское лесничество, Гайвинское участковое лесничество, кварталы (выделы) №№: 78 (ч.6); 99 (ч.4, ч.5, ч.7-ч.10); 100 (ч.1, ч.2, ч.4-ч.6, ч.8)	Нет	Отнесен
2.151	59:07:0000000:24	5	Автомобильный транспорт	10667	Раздел земельного участка	Российская Федерация, Пермский край, г.о. Краснокамский, Закамское лесничество, Гайвинское участковое лесничество, кварталы (выделы) №№: 78 (ч.6); 99 (ч.4, ч.5, ч.7-ч.10); 100 (ч.1, ч.2, ч.4-ч.6, ч.8)	Нет	Отнесен
2.152	59:07:0000000:24	5	Автомобильный транспорт	2933	Раздел земельного участка	Российская Федерация, Пермский край, г.о. Краснокамский, Закамское лесничество, Гайвинское участковое лесничество, кварталы (выделы) №№: 78 (ч.6); 99 (ч.4, ч.5, ч.7-ч.10); 100 (ч.1, ч.2, ч.4-ч.6, ч.8)	Нет	Отнесен
2.153	59:07:0000000:24	5	Автомобильный транспорт	324	Раздел земельного участка	Российская Федерация, Пермский край, г.о. Краснокамский, Закамское лесничество, Гайвинское участковое лесничество, кварталы (выделы) №№: 78 (ч.6); 99 (ч.4, ч.5, ч.7-ч.10); 100 (ч.1, ч.2, ч.4-ч.6, ч.8)	Нет	Отнесен

Документ создан в электронной форме. № 31-02-1-4-682 от 13.05.2021. Исполнитель:Сибикина Дарья Александровна
Страница 198 из 409. Страница создана: 11.05.2021 16:34

Условный номер образуемого земельного участка	Кадастровый номер земельного участка, из которого образуются земельные участки	Категория земель, отнесению к которой подлежит образуемый земельный участок*	Вид разрешенного использования образуемого земельного участка	Площадь образуемого земельного участка, кв.м	Способ образования земельного участка	Адрес или описание местоположения образуемого земельного участка	Сведения о резервирование и (или) изъятие для государственных или муниципальных нужд образуемого земельного участка (Да/Нет)	Сведения об отнесении (не отнесении) образуемого земельного участка к территории общего пользования (Отнесен/Не отнесен)
2.154	59:07:0000000:24	5	Автомобильный транспорт	212	Раздел земельного участка	Российская Федерация, Пермский край, г.о. Краснокамский, Закамское лесничество, Гайвинское участковое лесничество, кварталы (выделы) №№: 78 (ч.6); 99 (ч.4, ч.5, ч.7-ч.10); 100 (ч.1, ч.2, ч.4-ч.6, ч.8)	Нет	Отнесен
2.155	59:07:0000000:24	5	Автомобильный транспорт	145	Раздел земельного участка	Российская Федерация, Пермский край, г.о. Краснокамский, Закамское лесничество, Гайвинское участковое лесничество, кварталы (выделы) №№: 78 (ч.6); 99 (ч.4, ч.5, ч.7-ч.10); 100 (ч.1, ч.2, ч.4-ч.6, ч.8)	Нет	Отнесен
2.156	59:07:0000000:24	5	Автомобильный транспорт	56	Раздел земельного участка	Российская Федерация, Пермский край, г.о. Краснокамский, Закамское лесничество, Гайвинское участковое лесничество, кварталы (выделы) №№: 78 (ч.6); 99 (ч.4, ч.5, ч.7-ч.10); 100 (ч.1, ч.2, ч.4-ч.6, ч.8)	Нет	Отнесен
2.157	59:07:0000000:24	5	Автомобильный транспорт	159	Раздел земельного участка	Российская Федерация, Пермский край, г.о. Краснокамский, Закамское лесничество, Гайвинское участковое лесничество, кварталы (выделы) №№: 78 (ч.6); 99 (ч.4, ч.5, ч.7-ч.10); 100 (ч.1, ч.2, ч.4-ч.6, ч.8)	Нет	Отнесен
2.73	59:07:0000000:24	5	Коммунальное обслуживание	253	Раздел земельного участка	Российская Федерация, Пермский край, г.о. Краснокамский, Закамское лесничество, Гайвинское участковое лесничество, кварталы (выделы) №№: 100 (ч.4)	Нет	Не отнесен
2.74	59:07:0000000:24	5	Автомобильный транспорт	16971	Раздел земельного участка	Российская Федерация, Пермский край, г.о. Краснокамский, Закамское лесничество, Гайвинское участковое лесничество, кварталы (выделы) №№: 100 (ч.1, ч.5)	Нет	Отнесен
2.75	59:07:0000000:24	5	Автомобильный транспорт	16340	Раздел земельного участка	Российская Федерация, Пермский край, г.о. Краснокамский, Закамское лесничество, Гайвинское участковое лесничество, кварталы (выделы) №№: 100 (ч.1); 101 (ч.2)	Нет	Отнесен
2.76	59:07:0000000:24	5	Автомобильный транспорт	7533	Раздел земельного участка	Российская Федерация, Пермский край, г.о. Краснокамский, Закамское лесничество, Гайвинское участковое лесничество, кварталы (выделы) №№: 101 (ч.7, ч.9, ч.10).	Нет	Отнесен
2.77	59:32:0000000:386	5	Автомобильный транспорт	150	Раздел земельного участка	Российская Федерация, Пермский край, Пермский муниципальный район, Закамское лесничество, Гайвинское участковое лесничество, кварталы (выделы) №№: 79 (ч.16)	Нет	Отнесен
2.78	59:07:0000000:24	5	Автомобильный транспорт	33814	Раздел земельного участка	Российская Федерация, Пермский край, г.о. Краснокамский, Закамское лесничество, Гайвинское участковое лесничество, кварталы (выделы) №№: 101 (ч.3-ч.5)	Нет	Отнесен

Документ создан в электронной форме. № 31-02-1-4-682 от 13.05.2021. Исполнитель:Сибикина Дарья Александровна
Страница 199 из 409. Страница создана: 11.05.2021 16:34

Условный номер образуемого земельного участка	Кадастровый номер земельного участка, из которого образуются земельные участки	Категория земель, отнесению к которой подлежит образуемый земельный участок*	Вид разрешенного использования образуемого земельного участка	Площадь образуемого земельного участка, кв.м	Способ образования земельного участка	Адрес или описание местоположения образуемого земельного участка	Сведения о резервирование и (или) изъятие для государственных или муниципальных нужд образуемого земельного участка (Да/Нет)	Сведения об отнесении (не отнесении) образуемого земельного участка к территории общего пользования (Отнесен/Не отнесен)
2.80	59:32:0000000:386	5	Автомобильный транспорт	451703	Раздел земельного участка	Российская Федерация, Пермский край, Пермский муниципальный район, Закамское лесничество, Гайвинское участковое лесничество, кварталы (выделы) №№: 79 (ч.8-ч.14); 80 (ч.7-ч.13); 81 (ч.1, ч.3-ч.7, ч.10, ч.11)	Нет	Отнесен
2.81	59:32:0000000:386	5	Коммунальное обслуживание	1306	Раздел земельного участка	Российская Федерация, Пермский край, Пермский муниципальный район, Закамское лесничество, Гайвинское участковое лесничество, кварталы (выделы) №№: 79 (ч.10)	Нет	Не отнесен
2.82	59:32:0000000:386	5	Коммунальное обслуживание	218	Раздел земельного участка	Российская Федерация, Пермский край, Пермский муниципальный район, Закамское лесничество, Гайвинское участковое лесничество, кварталы (выделы) №№: 79 (ч.10)	Нет	Не отнесен
2.83	59:32:0000000:386	5	Коммунальное обслуживание	56	Раздел земельного участка	Российская Федерация, Пермский край, Пермский муниципальный район, Закамское лесничество, Гайвинское участковое лесничество, кварталы (выделы) №№: 79 (ч.10, ч.11)	Нет	Не отнесен
2.84	59:32:0000000:386	5	Коммунальное обслуживание	693	Раздел земельного участка	Российская Федерация, Пермский край, Пермский муниципальный район, Закамское лесничество, Гайвинское участковое лесничество, кварталы (выделы) №№: 80 (ч.9, ч.10, ч.12)	Нет	Не отнесен
2.85	59:32:0000000:386	5	Коммунальное обслуживание	253	Раздел земельного участка	Российская Федерация, Пермский край, Пермский муниципальный район, Закамское лесничество, Гайвинское участковое лесничество, кварталы (выделы) №№: 80 (ч.7, ч.11)	Нет	Не отнесен
2.86	59:32:0000000:386	5	Коммунальное обслуживание	253	Раздел земельного участка	Российская Федерация, Пермский край, Пермский муниципальный район, Закамское лесничество, Гайвинское участковое лесничество, кварталы (выделы) №№: 81 (ч.11)	Нет	Не отнесен
2.87	59:32:0000000:386	5	Коммунальное обслуживание	253	Раздел земельного участка	Российская Федерация, Пермский край, Пермский муниципальный район, Закамское лесничество, Гайвинское участковое лесничество, кварталы (выделы) №№: 81 (ч.5)	Нет	Не отнесен
2.88	59:32:0000000:386	5	Коммунальное обслуживание	253	Раздел земельного участка	Российская Федерация, Пермский край, Пермский муниципальный район, Закамское лесничество, Гайвинское участковое лесничество, кварталы (выделы) №№: 81 (ч.3)	Нет	Не отнесен
2.89	59:32:0000000:386	5	Коммунальное обслуживание	1053	Раздел земельного участка	Российская Федерация, Пермский край, Пермский муниципальный район, Закамское лесничество, Гайвинское участковое лесничество, кварталы (выделы) №№: 81 (ч.1, ч.10)	Нет	Не отнесен
2.90	59:32:0000000:386	5	Коммунальное обслуживание	2672	Раздел земельного участка	Российская Федерация, Пермский край, Пермский муниципальный район, Закамское лесничество, Гайвинское участковое лесничество, кварталы (выделы) №№: 81 (ч.3, ч.4, ч.6)	Нет	Не отнесен

Документ создан в электронной форме. № 31-02-1-4-682 от 13.05.2021. Исполнитель:Сибикина Дарья Александровна
Страница 200 из 409. Страница создана: 11.05.2021 16:34

Условный номер образуемого земельного участка	Кадастровый номер земельного участка, из которого образуются земельные участки	Категория земель, отнесению к которой подлежит образуемый земельный участок*	Вид разрешенного использования образуемого земельного участка	Площадь образуемого земельного участка, кв.м	Способ образования земельного участка	Адрес или описание местоположения образуемого земельного участка	Сведения о резервирование и (или) изъятие для государственных или муниципальных нужд образуемого земельного участка (Да/Нет)	Сведения об отнесении (не отнесении) образуемого земельного участка к территории общего пользования (Отнесен/Не отнесен)
2.91	59:18:0000000:199	5	Коммунальное обслуживание	2921	Раздел земельного участка	Российская Федерация, Пермский край, г.о. Добрянский, Добрянское лесничество, Полазненское участковое лесничество (ООО "Всходы"), кварталы (выделы) №№: 144 (ч.9-ч.11, ч.13, ч.22, ч.23)	Нет	Не отнесен
2.92	59:18:0000000:199	5	Коммунальное обслуживание	253	Раздел земельного участка	Российская Федерация, Пермский край, г.о. Добрянский, Добрянское лесничество, Полазненское участковое лесничество (ООО "Всходы"), кварталы (выделы) №№: 144 (ч.10, ч.23)	Нет	Не отнесен
2.93	59:18:0000000:199	5	Коммунальное обслуживание	140	Раздел земельного участка	Российская Федерация, Пермский край, г.о. Добрянский, Добрянское лесничество, Полазненское участковое лесничество (ООО "Всходы"), кварталы (выделы) №№: 144 (ч.10)	Нет	Не отнесен
2.94	59:18:0000000:199	5	Автомобильный транспорт	1738	Раздел земельного участка	Российская Федерация, Пермский край, г.о. Добрянский, Добрянское лесничество, Полазненское участковое лесничество (ООО "Всходы"), кварталы (выделы) №№: 148 (ч.15)	Нет	Отнесен
2.95	59:18:0000000:199	5	Коммунальное обслуживание	12	Раздел земельного участка	Российская Федерация, Пермский край, г.о. Добрянский, Добрянское лесничество, Полазненское участковое лесничество (ООО "Всходы"), кварталы (выделы) №№: 148 (ч.15)	Нет	Не отнесен
2.96	59:18:0000000:199	5	Автомобильный транспорт	708	Раздел земельного участка	Российская Федерация, Пермский край, г.о. Добрянский, Добрянское лесничество, Полазненское участковое лесничество (ООО "Всходы"), кварталы (выделы) №№: 148 (ч.15)	Нет	Отнесен
2.97	59:18:0000000:199	5	Автомобильный транспорт	73307	Раздел земельного участка	Российская Федерация, Пермский край, г.о. Добрянский, Добрянское лесничество, Полазненское участковое лесничество (ООО "Всходы"), кварталы (выделы) №№: 144 (ч.7, ч.12, ч.23); 147 (ч.1, ч.2, ч.20)	Нет	Отнесен
2.98	59:18:0000000:199	5	Автомобильный транспорт	4093	Раздел земельного участка	Российская Федерация, Пермский край, г.о. Добрянский, Добрянское лесничество, Полазненское участковое лесничество (ООО "Всходы"), кварталы (выделы) №№: 144 (ч.8, ч.12, ч.22, ч.23)	Нет	Отнесен
3.3	59:18:3630101	3	Коммунальное обслуживание	53	Образование из земель, находящихся в государственной или муниципальной собственности	Российская Федерация, Пермский край, г.о. Добрянский	Нет	Не отнесен
3.4	59:07:1570101	3	Автомобильный транспорт	690	Образование из земель, находящихся в государственной или муниципальной собственности	Российская Федерация, Пермский край, г.о. Краснокамский	Нет	Отнесен
3.5	59:07:1570101	3	Автомобильный транспорт	941	Образование из земель, находящихся в государственной или муниципальной собственности	Российская Федерация, Пермский край, г.о. Краснокамский	Нет	Отнесен
3.6	59:07:1570101	3	Автомобильный транспорт	790	Образование из земель, находящихся в государственной или муниципальной собственности	Российская Федерация, Пермский край, г.о. Краснокамский	Нет	Отнесен
3.7	59:18:3630101	3	Автомобильный транспорт	1860	Образование из земель, находящихся в государственной или муниципальной собственности	Российская Федерация, Пермский край, г.о. Добрянский	Нет	Отнесен

Документ создан в электронной форме. № 31-02-1-4-682 от 13.05.2021. Исполнитель:Сибикина Дарья Александровна
Страница 201 из 409. Страница создана: 11.05.2021 16:34

Условный номер образуемого земельного участка	Кадастровый номер земельного участка, из которого образуются земельные участки	Категория земель, отнесению к которой подлежит образуемый земельный участок*	Вид разрешенного использования образуемого земельного участка	Площадь образуемого земельного участка, кв.м	Способ образования земельного участка	Адрес или описание местоположения образуемого земельного участка	Сведения о резервирование и (или) изъятие для государственных или муниципальных нужд образуемого земельного участка (Да/Нет)	Сведения об отнесении (не отнесении) образуемого земельного участка к территории общего пользования (Отнесен/Не отнесен)
3.8	59:18:3630101	2	Земельные участки (территории) общего пользования	57	Образование из земель, находящихся в государственной или муниципальной собственности	Российская Федерация, Пермский край, г.о. Добрянский, д. Залесная	Нет	Отнесен
3.9	59:18:3630101	2	Земельные участки (территории) общего пользования	28	Образование из земель, находящихся в государственной или муниципальной собственности	Российская Федерация, Пермский край, г.о. Добрянский, д. Залесная	Нет	Отнесен
3.10	59:18:3630201	3	Автомобильный транспорт	365	Образование из земель, находящихся в государственной или муниципальной собственности	Российская Федерация, Пермский край, г.о. Добрянский	Нет	Отнесен
3.70	59:32:3020003	3	Автомобильный транспорт	1604	Образование из земель, находящихся в государственной или муниципальной собственности	Российская Федерация, Пермский край, Пермский муниципальный район	Нет	Отнесен
3.71	59:32:3020003	3	Автомобильный транспорт	1891	Образование из земель, находящихся в государственной или муниципальной собственности	Российская Федерация, Пермский край, Пермский муниципальный район	Нет	Отнесен
3.72	59:32:3020003	3	Автомобильный транспорт	22471	Образование из земель, находящихся в государственной или муниципальной собственности	Российская Федерация, Пермский край, Пермский муниципальный район	Нет	Отнесен
3.73	59:18:3630101	3	Автомобильный транспорт	115	Образование из земель, находящихся в государственной или муниципальной собственности	Российская Федерация, Пермский край, г.о. Добрянский	Нет	Отнесен
3.74	59:18:3630101	3	Автомобильный транспорт	1460	Образование из земель, находящихся в государственной или муниципальной собственности	Российская Федерация, Пермский край, г.о. Добрянский	Нет	Отнесен
3.75	59:18:3630201	3	Автомобильный транспорт	360	Образование из земель, находящихся в государственной или муниципальной собственности	Российская Федерация, Пермский край, г.о. Добрянский	Нет	Отнесен
3.80	59:07:1570101	3	Коммунальное обслуживание	2	Образование из земель, находящихся в государственной или муниципальной собственности	Российская Федерация, Пермский край, г.о. Краснокамский	Нет	Не отнесен
3.81	59:32:3020003	3	Автомобильный транспорт	2278	Образование из земель, находящихся в государственной или муниципальной собственности	Российская Федерация, Пермский край, Пермский муниципальный район	Нет	Отнесен
3.82	59:18:3630201	3	Коммунальное обслуживание	33	Образование из земель, находящихся в государственной или муниципальной собственности	Российская Федерация, Пермский край, г.о. Добрянский	Нет	Не отнесен
2 этап								
1.1	59:07:0010703:1	2	Земельные участки (территории) общего пользования	5544	Раздел земельного участка	Российская Федерация, Пермский край, г.о. Краснокамский, г. Краснокамск	Нет	Отнесен
1.2	59:07:0000000:2679	2	Земельные участки (территории) общего пользования	40	Раздел земельного участка	Российская Федерация, Пермский край, г.о. Краснокамский, г. Краснокамск	Нет	Отнесен
1.3	59:07:0000000:5025	2	Земельные участки (территории) общего пользования	12420	Раздел земельного участка	Российская Федерация, Пермский край, г.о. Краснокамский, г. Краснокамск	Да	Отнесен
1.4	59:07:0000000:5025	2	Земельные участки (территории) общего пользования	30089	Раздел земельного участка	Российская Федерация, Пермский край, г.о. Краснокамский, г. Краснокамск	Да	Отнесен
1.5	59:07:0000000:5025	2	Земельные участки (территории) общего пользования	496	Раздел земельного участка	Российская Федерация, Пермский край, г.о. Краснокамский, г. Краснокамск	Да	Отнесен

Документ создан в электронной форме. № 31-02-1-4-682 от 13.05.2021. Исполнитель:Сибикина Дарья Александровна
Страница 202 из 409. Страница создана: 11.05.2021 16:34

Условный номер образуемого земельного участка	Кадастровый номер земельного участка, из которого образуются земельные участки	Категория земель, отнесению к которой подлежит образуемый земельный участок*	Вид разрешенного использования образуемого земельного участка	Площадь образуемого земельного участка, кв.м	Способ образования земельного участка	Адрес или описание местоположения образуемого земельного участка	Сведения о резервирование и (или) изъятие для государственных или муниципальных нужд образуемого земельного участка (Да/Нет)	Сведения об отнесении (не отнесении) образуемого земельного участка к территории общего пользования (Отнесен/Не отнесен)
1.23	59:07:0000000:5025	2	Коммунальное обслуживание	1108	Раздел земельного участка	Российская Федерация, Пермский край, г.о. Краснокамский, г. Краснокамск	Да	Отнесен
1.160	59:07:0000000:5025	2	Коммунальное обслуживание	12	Раздел земельного участка	Российская Федерация, Пермский край, г.о. Краснокамский, г. Краснокамск	Да	Не отнесен
1.161	59:07:0000000:5025	2	Коммунальное обслуживание	12	Раздел земельного участка	Российская Федерация, Пермский край, г.о. Краснокамский, г. Краснокамск	Да	Не отнесен
1.6	59:07:0011701:36	2	Земельные участки (территории) общего пользования	888	Раздел земельного участка	Российская Федерация, Пермский край, г.о. Краснокамский, г. Краснокамск	Да	Отнесен
1.7	59:07:0000000:56	3	Автомобильный транспорт	3	Раздел земельного участка	Российская Федерация, Пермский край, г.о. Краснокамский	Нет	Отнесен
1.9	59:07:0000000:51	2	Земельные участки (территории) общего пользования	1	Раздел земельного участка	Российская Федерация, Пермский край, г.о. Краснокамский, г. Краснокамск	Нет	Отнесен
1.10	59:07:0000000:51	2	Земельные участки (территории) общего пользования	1	Раздел земельного участка	Российская Федерация, Пермский край, г.о. Краснокамский, г. Краснокамск	Нет	Отнесен
1.24	59:07:0011701:33	2	Коммунальное обслуживание	112	Раздел земельного участка	Российская Федерация, Пермский край, г.о. Краснокамский, г. Краснокамск	Нет	Отнесен
1.14	59:07:2370104:345	3	Автомобильный транспорт	25836	Раздел земельного участка	Российская Федерация, Пермский край, г.о. Краснокамский	Да	Отнесен
1.15	59:07:2370104:246	3	Автомобильный транспорт	5655	Раздел земельного участка	Российская Федерация, Пермский край, г.о. Краснокамский	Да	Отнесен
1.16	59:07:2370104:346	3	Автомобильный транспорт	274	Раздел земельного участка	Российская Федерация, Пермский край, г.о. Краснокамский	Да	Отнесен
1.17	59:07:2370104:247	3	Автомобильный транспорт	15597	Раздел земельного участка	Российская Федерация, Пермский край, г.о. Краснокамский	Да	Отнесен
1.164	59:07:2370104:247	3	Коммунальное обслуживание	12	Раздел земельного участка	Российская Федерация, Пермский край, г.о. Краснокамский	Да	Не отнесен
1.165	59:07:2370104:247	3	Коммунальное обслуживание	12	Раздел земельного участка	Российская Федерация, Пермский край, г.о. Краснокамский	Да	Не отнесен
1.18	59:07:0000000:4054	3	Автомобильный транспорт	16	Раздел земельного участка	Российская Федерация, Пермский край, г.о. Краснокамский	Нет	Отнесен
1.19	59:07:0000000:5203	3	Автомобильный транспорт	5	Раздел земельного участка	Российская Федерация, Пермский край, г.о. Краснокамский	Нет	Отнесен
1.20	59:07:0000000:5203	3	Автомобильный транспорт	5	Раздел земельного участка	Российская Федерация, Пермский край, г.о. Краснокамский	Нет	Отнесен
1.21	59:07:0000000:4054	3	Автомобильный транспорт	16	Раздел земельного участка	Российская Федерация, Пермский край, г.о. Краснокамский	Нет	Отнесен
1.22	59:07:0000000:4054	3	Автомобильный транспорт	16	Раздел земельного участка	Российская Федерация, Пермский край, г.о. Краснокамский	Нет	Отнесен
1.150	59:07:2370104:108	3	Автомобильный транспорт	704	Раздел земельного участка	Российская Федерация, Пермский край, г.о. Краснокамский	Нет	Не отнесен
2.1	59:07:0010703	2	Земельные участки (территории) общего пользования	839	Образование из земель, находящихся в государственной или муниципальной собственности	Российская Федерация, Пермский край, г.о. Краснокамский, г. Краснокамск	Нет	Отнесен

Документ создан в электронной форме. № 31-02-1-4-682 от 13.05.2021. Исполнитель:Сибикина Дарья Александровна
Страница 203 из 409. Страница создана: 11.05.2021 16:34

Условный номер образуемого земельного участка	Кадастровый номер земельного участка, из которого образуются земельные участки	Категория земель, отнесению к которой подлежит образуемый земельный участок*	Вид разрешенного использования образуемого земельного участка	Площадь образуемого земельного участка, кв.м	Способ образования земельного участка	Адрес или описание местоположения образуемого земельного участка	Сведения о резервирование и (или) изъятие для государственных или муниципальных нужд образуемого земельного участка (Да/Нет)	Сведения об отнесении (не отнесении) образуемого земельного участка к территории общего пользования (Отнесен/Не отнесен)
2.2**	59:07:0000000:5364	2	Земельные участки (территории) общего пользования	18368	Раздел земельного участка	Российская Федерация, Пермский край, г.о. Краснокамский, г. Краснокамск	Нет	Отнесен
2.46**	59:07:0000000:5364	2	Земельные участки (территории) общего пользования	2592	Раздел земельного участка	Российская Федерация, Пермский край, г.о. Краснокамский, г. Краснокамск	Нет	Отнесен
2.3	59:07:0000000:5364	2	Коммунальное обслуживание	99	Раздел земельного участка	Российская Федерация, Пермский край, г.о. Краснокамский, г. Краснокамск	Нет	Не отнесен
2.4	59:07:0000000:24	5	Автомобильный транспорт	53831	Раздел земельного участка	Российская Федерация, Пермский край, г.о. Краснокамский, Закамское лесничество, Краснокамское участковое лесничество, кварталы (выделы) №№: 137 (ч.20, ч.22-ч.26, ч.29); 138 (ч.11, ч.13, ч.14, ч.18, ч.19)	Нет	Отнесен
2.5	59:07:0000000:24	5	Коммунальное обслуживание	99	Раздел земельного участка	Российская Федерация, Пермский край, г.о. Краснокамский, Закамское лесничество, Краснокамское участковое лесничество, кварталы (выделы) №№: 137 (ч.29)	Нет	Не отнесен
2.6	59:07:0000000:24	5	Коммунальное обслуживание	253	Раздел земельного участка	Российская Федерация, Пермский край, г.о. Краснокамский, Закамское лесничество, Краснокамское участковое лесничество, кварталы (выделы) №№: 138 (ч.13)	Нет	Не отнесен
2.7	59:07:0000000:24	5	Коммунальное обслуживание	276	Раздел земельного участка	Российская Федерация, Пермский край, г.о. Краснокамский, Закамское лесничество, Краснокамское участковое лесничество, кварталы (выделы) №№: 138 (ч.13)	Нет	Не отнесен
2.8	59:07:0000000:24	5	Автомобильный транспорт	888	Раздел земельного участка	Российская Федерация, Пермский край, г.о. Краснокамский, Закамское лесничество, Краснокамское участковое лесничество, кварталы (выделы) №№: 138 (ч.14)	Нет	Отнесен
2.9	59:07:1710103:33	5	Автомобильный транспорт	33402	Раздел земельного участка	Российская Федерация, Пермский край, г.о. Краснокамский, Закамское лесничество, Краснокамское участковое лесничество, кварталы (выделы) №№: 138 (ч.7, ч.8, ч.14-ч.16)	Нет	Отнесен
2.10	59:07:1710103:33	5	Коммунальное об-служивание	276	Раздел земельного участка	Российская Федерация, Пермский край, г.о. Краснокамский, Закамское лесничество, Краснокамское участковое лесничество, кварталы (выделы) №№: 138 (ч.14)	Нет	Не отнесен
2.11	59:07:1710103:33	5	Автомобильный транспорт	173	Раздел земельного участка	Российская Федерация, Пермский край, г.о. Краснокамский, Закамское лесничество, Краснокамское участковое лесничество, кварталы (выделы) №№: 138 (ч.14)	Нет	Отнесен

Документ создан в электронной форме. № 31-02-1-4-682 от 13.05.2021. Исполнитель:Сибикина Дарья Александровна
Страница 204 из 409. Страница создана: 11.05.2021 16:34

Условный номер образуемого земельного участка	Кадастровый номер земельного участка, из которого образуются земельные участки	Категория земель, отнесению к которой подлежит образуемый земельный участок*	Вид разрешенного использования образуемого земельного участка	Площадь образуемого земельного участка, кв.м	Способ образования земельного участка	Адрес или описание местоположения образуемого земельного участка	Сведения о резервирование и (или) изъятие для государственных или муниципальных нужд образуемого земельного участка (Да/Нет)	Сведения об отнесении (не отнесении) образуемого земельного участка к территории общего пользования (Отнесен/Не отнесен)
2.12	59:07:1710103:34	5	Автомобильный транспорт	25449	Раздел земельного участка	Российская Федерация, Пермский край, г.о. Краснокамский, Закамское лесничество, Краснокамское участковое лесничество, кварталы (выделы) №№: 138 (ч.8-ч.10)	Нет	Отнесен
2.13	59:07:1710103:34	5	Автомобильный транспорт	275	Раздел земельного участка	Российская Федерация, Пермский край, г.о. Краснокамский, Закамское лесничество, Краснокамское участковое лесничество, кварталы (выделы) №№: 138 (ч.8)	Нет	Отнесен
2.14	59:07:0000000:66	5	Автомобильный транспорт	818	Раздел земельного участка	Российская Федерация, Пермский край, г.о. Краснокамский, Закамское лесничество, Краснокамское участковое лесничество, кварталы (выделы) №№: 104 (ч.72)	Нет	Отнесен
2.15	59:07:0011701	2	Земельные участки (территории) общего пользования	2	Образование из земель, находящихся в государственной или муниципальной собственности	Российская Федерация, Пермский край, г.о. Краснокамский, г. Краснокамск	Нет	Отнесен
2.16**	59:07:2370104:2025	5	Автомобильный транспорт	828	Раздел земельного участка	Российская Федерация, Пермский край, г.о. Краснокамский, Закамское лесничество, Краснокамское участковое лесничество, кварталы (выделы) №№: 104 (ч.71)	Нет	Отнесен
2.17	59:07:2370104:2024	5	Автомобильный транспорт	313	Раздел земельного участка	Российская Федерация, Пермский край, г.о. Краснокамский, Закамское лесничество, Краснокамское участковое лесничество, кварталы (выделы) №№: 104 (ч.70)	Нет	Отнесен
2.18	59:07:0000000:5187	2	Земельные участки (территории) общего пользования	48275	Раздел земельного участка	Российская Федерация, Пермский край, г.о. Краснокамский, г. Краснокамск	Нет	Отнесен
2.19	59:07:0000000:5187	2	Коммунальное обслуживание	86	Раздел земельного участка	Российская Федерация, Пермский край, г.о. Краснокамский, г. Краснокамск	Нет	Не отнесен
2.23	59:07:0000000:5187	2	Земельные участки (территории) общего пользования	1423	Раздел земельного участка	Российская Федерация, Пермский край, г.о. Краснокамский, г. Краснокамск	Нет	Отнесен
2.24	59:07:0000000:5187	2	Земельные участки (территории) общего пользования	61731	Раздел земельного участка	Российская Федерация, Пермский край, г.о. Краснокамский, г. Краснокамск	Нет	Отнесен
2.25	59:07:0000000:5187	2	Земельные участки (территории) общего пользования	1071	Раздел земельного участка	Российская Федерация, Пермский край, г.о. Краснокамский, г. Краснокамск	Нет	Отнесен
2.26	59:07:0000000:66	5	Коммунальное обслуживание	253	Раздел земельного участка	Российская Федерация, Пермский край, г.о. Краснокамский, Закамское лесничество, Краснокамское участковое лесничество, кварталы (выделы) №№: 122 (ч.9)	Нет	Не отнесен
2.27	59:07:0000000:66	5	Автомобильный транспорт	193355	Раздел земельного участка	Российская Федерация, Пермский край, г.о. Краснокамский, Закамское лесничество, Краснокамское участковое лесничество, кварталы (выделы) №№: 122 (ч.7-ч.14, ч.20, ч.21); 123 (ч.28); 142 (ч.3-ч.5, ч.8)	Нет	Отнесен

Документ создан в электронной форме. № 31-02-1-4-682 от 13.05.2021. Исполнитель:Сибикина Дарья Александровна
Страница 205 из 409. Страница создана: 11.05.2021 16:34

Условный номер образуемого земельного участка	Кадастровый номер земельного участка, из которого образуются земельные участки	Категория земель, отнесению к которой подлежит образуемый земельный участок*	Вид разрешенного использования образуемого земельного участка	Площадь образуемого земельного участка, кв.м	Способ образования земельного участка	Адрес или описание местоположения образуемого земельного участка	Сведения о резервирование и (или) изъятие для государственных или муниципальных нужд образуемого земельного участка (Да/Нет)	Сведения об отнесении (не отнесении) образуемого земельного участка к территории общего пользования (Отнесен/Не отнесен)
2.33	59:07:0000000:66	5	Автомобильный транспорт	15429	Раздел земельного участка	Российская Федерация, Пермский край, г.о. Краснокамский, Закамское лесничество, Краснокамское участковое лесничество, кварталы (выделы) №№: 142 (ч.4, ч.5)	Нет	Отнесен
2.34	59:07:0000000:24	5	Автомобильный транспорт	15277	Раздел земельного участка	Российская Федерация, Пермский край, г.о. Краснокамский, Закамское лесничество, Краснокамское участковое лесничество, кварталы (выделы) №№: 139 (ч.1, ч.2, ч.12, ч.22, ч.23)	Нет	Отнесен
2.35	59:07:0000000:24	5	Автомобильный транспорт	124113	Раздел земельного участка	Российская Федерация, Пермский край, г.о. Краснокамский, Закамское лесничество, Краснокамское участковое лесничество, кварталы (выделы) №№: 139 (ч.13, ч.14, 15, ч.16, 17, ч.18-ч.24); 140 (ч.7, ч.8, 9, ч.10-ч.14, ч.16)	Нет	Отнесен
2.36	59:07:0000000:24	5	Коммунальное обслуживание	253	Раздел земельного участка	Российская Федерация, Пермский край, г.о. Краснокамский, Закамское лесничество, Краснокамское участковое лесничество, кварталы (выделы) №№: 139 (ч.22)	Нет	Не отнесен
2.37	59:07:0000000:24	5	Коммунальное обслуживание	276	Раздел земельного участка	Российская Федерация, Пермский край, г.о. Краснокамский, Закамское лесничество, Краснокамское участковое лесничество, кварталы (выделы) №№: 140 (ч.10)	Нет	Не отнесен
2.38	59:07:0000000:24	5	Коммунальное обслуживание	133	Раздел земельного участка	Российская Федерация, Пермский край, г.о. Краснокамский, Закамское лесничество, Краснокамское участковое лесничество, кварталы (выделы) №№: 140 (ч.14)	Нет	Не отнесен
2.28***	59:07:0000000:24	5	Автомобильный транспорт	35077	Раздел земельного участка***	Российская Федерация, Пермский край, г.о. Краснокамский	Нет	Отнесен
2.32***	59:07:0000000:24	5	Коммунальное обслуживание	120	Раздел земельного участка***	Российская Федерация, Пермский край, г.о. Краснокамский	Нет	Не отнесен
2.39***	59:07:0000000:24	5	Коммунальное обслуживание	253	Раздел земельного участка***	Российская Федерация, Пермский край, г.о. Краснокамский	Нет	Не отнесен
2.40	59:07:0000000:24	5	Автомобильный транспорт	168236	Раздел земельного участка	Российская Федерация, Пермский край, г.о. Краснокамский, Закамское лесничество, Гайвинское участковое лесничество, кварталы (выделы) №№: 189 (ч.7, ч.8); 190 (ч.4, ч.5, ч.7); 191 (ч.1-ч.3)	Нет	Отнесен
2.41	59:07:0000000:24	5	Коммунальное обслуживание	253	Раздел земельного участка	Российская Федерация, Пермский край, г.о. Краснокамский, Закамское лесничество, Гайвинское участковое лесничество, кварталы (выделы) №№: 190 (ч.5)	Нет	Не отнесен
2.42	59:07:0000000:66	5	Автомобильный транспорт	196675	Раздел земельного участка	Российская Федерация, Пермский край, г.о. Краснокамский, Закамское лесничество, Краснокамское участковое лесничество, кварталы (выделы) №№: 109 (ч.25); 124 (ч.22); 125 (ч.8-ч.13, ч.17-ч.20); 126 (ч.4, ч.5, ч.7, ч.8, ч.10); 141 (ч.2); 142 (ч.12)	Нет	Отнесен

Документ создан в электронной форме. № 31-02-1-4-682 от 13.05.2021. Исполнитель:Сибикина Дарья Александровна
Страница 206 из 409. Страница создана: 11.05.2021 16:34

Условный номер образуемого земельного участка	Кадастровый номер земельного участка, из которого образуются земельные участки	Категория земель, отнесению к которой подлежит образуемый земельный участок*	Вид разрешенного использования образуемого земельного участка	Площадь образуемого земельного участка, кв.м	Способ образования земельного участка	Адрес или описание местоположения образуемого земельного участка	Сведения о резервирование и (или) изъятие для государственных или муниципальных нужд образуемого земельного участка (Да/Нет)	Сведения об отнесении (не отнесении) образуемого земельного участка к территории общего пользования (Отнесен/Не отнесен)
2.43	59:07:0000000:66	5	Автомобильный транспорт	15933	Раздел земельного участка	Российская Федерация, Пермский край, г.о. Краснокамский, Закамское лесничество, Краснокамское участковое лесничество, кварталы (выделы) №№: 126 (ч.10)	Нет	Отнесен
2.44	59:07:0000000:66	5	Автомобильный транспорт	46512	Раздел земельного участка	Российская Федерация, Пермский край, г.о. Краснокамский, Закамское лесничество, Краснокамское участковое лесничество, кварталы (выделы) №№: 109 (ч.25); 125 (ч.10-ч.13); 126 (ч.4, ч.5, ч.7, ч.8, ч.10).	Нет	Отнесен
2.45	59:07:0000000:66	5	Коммунальное обслуживание	305	Раздел земельного участка	Российская Федерация, Пермский край, г.о. Краснокамский, Закамское лесничество, Краснокамское участковое лесничество, кварталы (выделы) №№: 109 (ч.25)	Нет	Не отнесен
2.47	59:07:0000000:66	5	Коммунальное обслуживание	253	Раздел земельного участка	Российская Федерация, Пермский край, г.о. Краснокамский, Закамское лесничество, Краснокамское участковое лесничество, кварталы (выделы) №№: 125 (ч.19)	Нет	Не отнесен
2.52	59:07:0000000:24	5	Автомобильный транспорт	421160	Раздел земельного участка	Российская Федерация, Пермский край, г.о. Краснокамский, Закамское лесничество, Гайвинское участковое лесничество, кварталы (выделы) №№: 163 (ч.11, ч.15, ч.16); 164 (ч.3-ч.7); 169 (ч.3-ч.7); 170 (ч.9, ч.11-ч.14); 171 (ч.1-ч.4, ч.7, ч.8, ч.11-ч.13); 181 (ч.1, ч.2, ч.4); 191 (ч.2); 193 (ч.2-ч.6)	Нет	Отнесен
2.53	59:07:0000000:24	5	Автомобильный транспорт	8606	Раздел земельного участка	Российская Федерация, Пермский край, г.о. Краснокамский, Закамское лесничество, Гайвинское участковое лесничество, кварталы (выделы) №№: 193 (ч.4); 194 (ч.1)	Нет	Отнесен
2.54	59:07:0000000:66	5	Автомобильный транспорт	15272	Раздел земельного участка	Российская Федерация, Пермский край, г.о. Краснокамский, Закамское лесничество, Гайвинское участковое лесничество, кварталы (выделы) №№: 168 (ч.27)	Нет	Отнесен
2.55	59:07:0000000:66	5	Автомобильный транспорт	93712	Раздел земельного участка	Российская Федерация, Пермский край, г.о. Краснокамский, Закамское лесничество, Гайвинское участковое лесничество, кварталы (выделы) №№: 168 (ч.12, ч.23, ч.27)	Нет	Отнесен
2.56	59:07:0000000:66	5	Автомобильный транспорт	7218	Раздел земельного участка	Российская Федерация, Пермский край, г.о. Краснокамский, Закамское лесничество, Гайвинское участковое лесничество, кварталы (выделы) №№: 168 (ч.23, ч.27)	Нет	Отнесен

Документ создан в электронной форме. № 31-02-1-4-682 от 13.05.2021. Исполнитель:Сибикина Дарья Александровна
Страница 207 из 409. Страница создана: 11.05.2021 16:34

Условный номер образуемого земельного участка	Кадастровый номер земельного участка, из которого образуются земельные участки	Категория земель, отнесению к которой подлежит образуемый земельный участок*	Вид разрешенного использования образуемого земельного участка	Площадь образуемого земельного участка, кв.м	Способ образования земельного участка	Адрес или описание местоположения образуемого земельного участка	Сведения о резервирование и (или) изъятие для государственных или муниципальных нужд образуемого земельного участка (Да/Нет)	Сведения об отнесении (не отнесении) образуемого земельного участка к территории общего пользования (Отнесен/Не отнесен)
2.57	59:07:0000000:24	5	Коммунальное обслуживание	253	Раздел земельного участка	Российская Федерация, Пермский край, г.о. Краснокамский, Закамское лесничество, Гайвинское участковое лесничество, кварталы (выделы) №№: 193 (ч.5)	Нет	Не отнесен
2.58	59:07:0000000:66	5	Коммунальное обслуживание	253	Раздел земельного участка	Российская Федерация, Пермский край, г.о. Краснокамский, Закамское лесничество, Гайвинское участковое лесничество, кварталы (выделы) №№: 168 (ч.27)	Нет	Не отнесен
2.59	59:07:0000000:24	5	Коммунальное обслуживание	253	Раздел земельного участка	Российская Федерация, Пермский край, г.о. Краснокамский, Закамское лесничество, Гайвинское участковое лесничество, кварталы (выделы) №№: 170 (ч.9)	Нет	Не отнесен
2.61	59:07:0000000:24	5	Коммунальное обслуживание	263	Раздел земельного участка	Российская Федерация, Пермский край, г.о. Краснокамский, Закамское лесничество, Гайвинское участковое лесничество, кварталы (выделы) №№: 171 (ч.2, ч.11)	Нет	Не отнесен
2.62	59:07:0000000:24	5	Коммунальное обслуживание	292	Раздел земельного участка	Российская Федерация, Пермский край, г.о. Краснокамский, Закамское лесничество, Гайвинское участковое лесничество, кварталы (выделы) №№: 171 (ч.4)	Нет	Не отнесен
2.63	59:07:0000000:3050	5	Коммунальное обслуживание	6	Раздел земельного участка	Российская Федерация, Пермский край, г.о. Краснокамский, Закамское лесничество, Гайвинское участковое лесничество, кварталы (выделы) №№: 164 (ч.15)	Нет	Не отнесен
2.64	59:07:0000000:24	5	Коммунальное обслуживание	253	Раздел земельного участка	Российская Федерация, Пермский край, г.о. Краснокамский, Закамское лесничество, Гайвинское участковое лесничество, кварталы (выделы) №№: 164 (ч.4)	Нет	Не отнесен
2.65	59:07:0000000:24	5	Автомобильный транспорт	42320	Раздел земельного участка	Российская Федерация, Пермский край, г.о. Краснокамский, Закамское лесничество, Гайвинское участковое лесничество, кварталы (выделы) №№: 149 (ч.8); 164 (ч.2, ч.3, ч.6)	Нет	Отнесен
2.66	59:07:0000000:24	5	Коммунальное обслуживание	253	Раздел земельного участка	Российская Федерация, Пермский край, г.о. Краснокамский, Закамское лесничество, Гайвинское участковое лесничество, кварталы (выделы) №№: 164 (ч.3)	Нет	Не отнесен
3.1	59:07:0011701	2	Земельные участки (территории) общего пользования	9644	Образование из земель, находящихся в государственной или муниципальной собственности	Российская Федерация, Пермский край, г.о. Краснокамский, г. Краснокамск	Нет	Отнесен
3.2	59:07:2370104	3	Автомобильный транспорт	4	Образование из земель, находящихся в государственной или муниципальной собственности	Российская Федерация, Пермский край, г.о. Краснокамский	Нет	Отнесен
3.40	59:07:2370104	3	Автомобильный транспорт	2612	Образование из земель, находящихся в государственной или муниципальной собственности	Российская Федерация, Пермский край, г.о. Краснокамский	Нет	Отнесен

Документ создан в электронной форме. № 31-02-1-4-682 от 13.05.2021. Исполнитель:Сибикина Дарья Александровна
Страница 208 из 409. Страница создана: 11.05.2021 16:34

Условный номер образуемого земельного участка	Кадастровый номер земельного участка, из которого образуются земельные участки	Категория земель, отнесению к которой подлежит образуемый земельный участок*	Вид разрешенного использования образуемого земельного участка	Площадь образуемого земельного участка, кв.м	Способ образования земельного участка	Адрес или описание местоположения образуемого земельного участка	Сведения о резервирование и (или) изъятие для государственных или муниципальных нужд образуемого земельного участка (Да/Нет)	Сведения об отнесении (не отнесении) образуемого земельного участка к территории общего пользования (Отнесен/Не отнесен)
3.41	59:07:2370104	3	Автомобильный транспорт	169	Образование из земель, находящихся в государственной или муниципальной собственности	Российская Федерация, Пермский край, г.о. Краснокамский	Нет	Отнесен
3.42	59:07:2370104	3	Автомобильный транспорт	393	Образование из земель, находящихся в государственной или муниципальной собственности	Российская Федерация, Пермский край, г.о. Краснокамский	Нет	Отнесен
3.43	59:07:2370104	3	Автомобильный транспорт	304	Образование из земель, находящихся в государственной или муниципальной собственности	Российская Федерация, Пермский край, г.о. Краснокамский	Нет	Отнесен
3.44	59:07:2370104	3	Автомобильный транспорт	1103	Образование из земель, находящихся в государственной или муниципальной собственности	Российская Федерация, Пермский край, г.о. Краснокамский	Нет	Отнесен
3.45	59:07:2370104	3	Автомобильный транспорт	1488	Образование из земель, находящихся в государственной или муниципальной собственности	Российская Федерация, Пермский край, г.о. Краснокамский	Нет	Отнесен
3.46	59:07:2370104	3	Автомобильный транспорт	4092	Образование из земель, находящихся в государственной или муниципальной собственности	Российская Федерация, Пермский край, г.о. Краснокамский	Нет	Отнесен
3.47	59:07:2370104	3	Автомобильный транспорт	4791	Образование из земель, находящихся в государственной или муниципальной собственности	Российская Федерация, Пермский край, г.о. Краснокамский	Нет	Отнесен
3.48	59:07:2370104	3	Коммунальное обслуживание	151	Образование из земель, находящихся в государственной или муниципальной собственности	Российская Федерация, Пермский край, г.о. Краснокамский	Нет	Не отнесен
3.49	59:07:2370104	3	Автомобильный транспорт	2025	Образование из земель, находящихся в государственной или муниципальной собственности	Российская Федерация, Пермский край, г.о. Краснокамский	Нет	Отнесен
3.50	59:07:2370104	3	Автомобильный транспорт	26281	Образование из земель, находящихся в государственной или муниципальной собственности	Российская Федерация, Пермский край, г.о. Краснокамский	Нет	Отнесен
3.51	59:07:2370104	3	Коммунальное обслуживание	28	Образование из земель, находящихся в государственной или муниципальной собственности	Российская Федерация, Пермский край, г.о. Краснокамский	Нет	Не отнесен
3.52	59:07:2370104	3	Автомобильный транспорт	7982	Образование из земель, находящихся в государственной или муниципальной собственности	Российская Федерация, Пермский край, г.о. Краснокамский	Нет	Отнесен
3.53	59:07:2370104	3	Автомобильный транспорт	22172	Образование из земель, находящихся в государственной или муниципальной собственности	Российская Федерация, Пермский край, г.о. Краснокамский	Нет	Отнесен
3.54	59:07:2370104	3	Автомобильный транспорт	28784	Образование из земель, находящихся в государственной или муниципальной собственности	Российская Федерация, Пермский край, г.о. Краснокамский	Нет	Отнесен
3.55	59:07:2370104	3	Автомобильный транспорт	28021	Образование из земель, находящихся в государственной или муниципальной собственности	Российская Федерация, Пермский край, г.о. Краснокамский	Нет	Отнесен
3.57	59:07:0000000	3	Автомобильный транспорт	86272	Образование из земель, находящихся в государственной или муниципальной собственности	Российская Федерация, Пермский край, г.о. Краснокамский	Нет	Отнесен
3.58	59:07:2370104	3	Коммунальное обслуживание	19	Образование из земель, находящихся в государственной или муниципальной собственности	Российская Федерация, Пермский край, г.о. Краснокамский	Нет	Не отнесен
3.59	59:07:0000000	3	Автомобильный транспорт	57210	Образование из земель, находящихся в государственной или муниципальной собственности	Российская Федерация, Пермский край, г.о. Краснокамский	Нет	Отнесен

Документ создан в электронной форме. № 31-02-1-4-682 от 13.05.2021. Исполнитель:Сибикина Дарья Александровна
Страница 209 из 409. Страница создана: 11.05.2021 16:34

Условный номер образуемого земельного участка	Кадастровый номер земельного участка, из которого образуются земельные участки	Категория земель, отнесению к которой подлежит образуемый земельный участок*	Вид разрешенного использования образуемого земельного участка	Площадь образуемого земельного участка, кв.м	Способ образования земельного участка	Адрес или описание местоположения образуемого земельного участка	Сведения о резервирование и (или) изъятие для государственных или муниципальных нужд образуемого земельного участка (Да/Нет)	Сведения об отнесении (не отнесении) образуемого земельного участка к территории общего пользования (Отнесен/Не отнесен)
3.60	59:07:2210103	3	Коммунальное обслуживание	301	Образование из земель, находящихся в государственной или муниципальной собственности	Российская Федерация, Пермский край, г.о. Краснокамский	Нет	Не отнесен
3.61	59:07:2210103	3	Коммунальное обслуживание	253	Образование из земель, находящихся в государственной или муниципальной собственности	Российская Федерация, Пермский край, г.о. Краснокамский	Нет	Не отнесен
3.62	59:07:2210103	3	Коммунальное обслуживание	311	Образование из земель, находящихся в государственной или муниципальной собственности	Российская Федерация, Пермский край, г.о. Краснокамский	Нет	Не отнесен
3.63***	59:07:1700101	3	Автомобильный транспорт	7757	Образование из земель, находящихся в государственной или муниципальной собственности	Российская Федерация, Пермский край, г.о. Краснокамский	Нет	Отнесен
3.64	59:07:0000000	3	Автомобильный транспорт	26771	Образование из земель, находящихся в государственной или муниципальной собственности	Российская Федерация, Пермский край, г.о. Краснокамский	Нет	Отнесен
3.65	59:07:2210103	3	Коммунальное обслуживание	346	Образование из земель, находящихся в государственной или муниципальной собственности	Российская Федерация, Пермский край, г.о. Краснокамский	Нет	Не отнесен
3.66	59:07:2250101	3	Коммунальное обслуживание	299	Образование из земель, находящихся в государственной или муниципальной собственности	Российская Федерация, Пермский край, г.о. Краснокамский	Нет	Не отнесен
3 этап								
1.98	59:01:0000000:76079	2	Земельные участки (территории) общего пользования	1 104	Раздел земельного участка	Российская Федерация, Пермский край, г.о. Пермский, г. Пермь	Нет	Отнесен
1.101	59:01:0000000:81813	2	Земельные участки (территории) общего пользования	1	Раздел земельного участка	Российская Федерация, Пермский край, г.о. Пермский, г. Пермь	Нет	Отнесен
1.102	59:01:0000000:81813	2	Земельные участки (территории) общего пользования	1	Раздел земельного участка	Российская Федерация, Пермский край, г.о. Пермский, г. Пермь	Нет	Отнесен
1.103	59:01:0000000:81813	2	Земельные участки (территории) общего пользования	1	Раздел земельного участка	Российская Федерация, Пермский край, г.о. Пермский, г. Пермь	Нет	Отнесен
1.208	59:01:0000000:81813	2	Земельные участки (территории) общего пользования	1	Раздел земельного участка	Российская Федерация, Пермский край, г.о. Пермский, г. Пермь	Нет	Отнесен
1.104	59:01:0000000:81972	2	Земельные участки (территории) общего пользования	6	Раздел земельного участка	Российская Федерация, Пермский край, г.о. Пермский, г. Пермь	Нет	Отнесен
1.105	59:01:0000000:81972	2	Земельные участки (территории) общего пользования	6	Раздел земельного участка	Российская Федерация, Пермский край, г.о. Пермский, г. Пермь	Нет	Отнесен
1.106	59:01:0000000:81972	2	Земельные участки (территории) общего пользования	6	Раздел земельного участка	Российская Федерация, Пермский край, г.о. Пермский, г. Пермь	Нет	Отнесен
1.107	59:01:0000000:81972	2	Земельные участки (территории) общего пользования	5	Раздел земельного участка	Российская Федерация, Пермский край, г.о. Пермский, г. Пермь	Нет	Отнесен
1.108	59:01:0000000:81972	2	Земельные участки (территории) общего пользования	6	Раздел земельного участка	Российская Федерация, Пермский край, г.о. Пермский, г. Пермь	Нет	Отнесен
1.109	59:01:0000000:81972	2	Земельные участки (территории) общего пользования	6	Раздел земельного участка	Российская Федерация, Пермский край, г.о. Пермский, г. Пермь	Нет	Отнесен

Документ создан в электронной форме. № 31-02-1-4-682 от 13.05.2021. Исполнитель:Сибикина Дарья Александровна
Страница 210 из 409. Страница создана: 11.05.2021 16:34

Условный номер образуемого земельного участка	Кадастровый номер земельного участка, из которого образуются земельные участки	Категория земель, отнесению к которой подлежит образуемый земельный участок*	Вид разрешенного использования образуемого земельного участка	Площадь образуемого земельного участка, кв.м	Способ образования земельного участка	Адрес или описание местоположения образуемого земельного участка	Сведения о резервирование и (или) изъятие для государственных или муниципальных нужд образуемого земельного участка (Да/Нет)	Сведения об отнесении (не отнесении) образуемого земельного участка к территории общего пользования (Отнесен/Не отнесен)
1.110	59:01:0000000:80108	2	Земельные участки (территории) общего пользования	2 274	Раздел земельного участка	Российская Федерация, Пермский край, г.о. Пермский, г. Пермь	Нет	Отнесен
1.111	59:01:0000000:81073	2	Земельные участки (территории) общего пользования	1	Раздел земельного участка	Российская Федерация, Пермский край, г.о. Пермский, г. Пермь	Нет	Отнесен
1.112	59:01:0000000:81073	2	Земельные участки (территории) общего пользования	1	Раздел земельного участка	Российская Федерация, Пермский край, г.о. Пермский, г. Пермь	Нет	Отнесен
1.113	59:01:0000000:81073	2	Земельные участки (территории) общего пользования	1	Раздел земельного участка	Российская Федерация, Пермский край, г.о. Пермский, г. Пермь	Нет	Отнесен
1.114	59:01:0000000:81073	2	Земельные участки (территории) общего пользования	1	Раздел земельного участка	Российская Федерация, Пермский край, г.о. Пермский, г. Пермь	Нет	Отнесен
1.115	59:01:0000000:81073	2	Земельные участки (территории) общего пользования	1	Раздел земельного участка	Российская Федерация, Пермский край, г.о. Пермский, г. Пермь	Нет	Отнесен
1.116	59:01:0000000:81073	2	Земельные участки (территории) общего пользования	1	Раздел земельного участка	Российская Федерация, Пермский край, г.о. Пермский, г. Пермь	Нет	Отнесен
1.117	59:01:0000000:81073	2	Земельные участки (территории) общего пользования	1	Раздел земельного участка	Российская Федерация, Пермский край, г.о. Пермский, г. Пермь	Нет	Отнесен
1.118	59:01:0000000:81073	2	Земельные участки (территории) общего пользования	1	Раздел земельного участка	Российская Федерация, Пермский край, г.о. Пермский, г. Пермь	Нет	Отнесен
1.119	59:01:0000000:81073	2	Земельные участки (территории) общего пользования	1	Раздел земельного участка	Российская Федерация, Пермский край, г.о. Пермский, г. Пермь	Нет	Отнесен
1.120	59:01:0000000:81073	2	Земельные участки (территории) общего пользования	1	Раздел земельного участка	Российская Федерация, Пермский край, г.о. Пермский, г. Пермь	Нет	Отнесен
1.121	59:01:0000000:82426	2	Земельные участки (территории) общего пользования	0,10	Раздел земельного участка	Российская Федерация, Пермский край, г.о. Пермский, г. Пермь	Нет	Отнесен
1.122	59:01:0000000:81958	2	Земельные участки (территории) общего пользования	6	Раздел земельного участка	Российская Федерация, Пермский край, г.о. Пермский, г. Пермь	Нет	Отнесен
1.123	59:01:1717131:152	2	Земельные участки (территории) общего пользования	5 869	Раздел земельного участка	Российская Федерация, Пермский край, г.о. Пермский, г. Пермь	Нет	Отнесен
1.124	59:01:1717131:153	2	Земельные участки (территории) общего пользования	400	Раздел земельного участка	Российская Федерация, Пермский край, г.о. Пермский, г. Пермь	Да	Отнесен
1.125	59:01:1717131:154	2	Земельные участки (территории) общего пользования	2 519	Раздел земельного участка	Российская Федерация, Пермский край, г.о. Пермский, г. Пермь	Да	Отнесен
1.126	59:01:1717131:155	2	Земельные участки (территории) общего пользования	10 521	Раздел земельного участка	Российская Федерация, Пермский край, г.о. Пермский, г. Пермь	Нет	Отнесен
1.127	59:01:0000000:1085	2	Земельные участки (территории) общего пользования	2 531	Раздел земельного участка	Российская Федерация, Пермский край, г.о. Пермский, г. Пермь	Нет	Нет
1.196	59:01:0000000:1085	2	Коммунальное обслуживание	75	Раздел земельного участка	Российская Федерация, Пермский край, г.о. Пермский, г. Пермь	Нет	Нет

Документ создан в электронной форме. № 31-02-1-4-682 от 13.05.2021. Исполнитель:Сибикина Дарья Александровна
Страница 211 из 409. Страница создана: 11.05.2021 16:34

Условный номер образуемого земельного участка	Кадастровый номер земельного участка, из которого образуются земельные участки	Категория земель, отнесению к которой подлежит образуемый земельный участок*	Вид разрешенного использования образуемого земельного участка	Площадь образуемого земельного участка, кв.м	Способ образования земельного участка	Адрес или описание местоположения образуемого земельного участка	Сведения о резервирование и (или) изъятие для государственных или муниципальных нужд образуемого земельного участка (Да/Нет)	Сведения об отнесении (не отнесении) образуемого земельного участка к территории общего пользования (Отнесен/Не отнесен)
1.197	59:01:0000000:1085	2	Коммунальное обслуживание	75	Раздел земельного участка	Российская Федерация, Пермский край, г.о. Пермский, г. Пермь	Нет	Нет
1.131	59:01:1717064:23	2	Земельные участки (территории) общего пользования	468	Раздел земельного участка	Российская Федерация, Пермский край, г.о. Пермский, г. Пермь	Да	Отнесен
1.132	59:01:0000000:82171	2	Земельные участки (территории) общего пользования	49	Раздел земельного участка	Российская Федерация, Пермский край, г.о. Пермский, г. Пермь	Нет	Отнесен
1.133	59:01:1717065:28	2	Земельные участки (территории) общего пользования	19 069	Раздел земельного участка	Российская Федерация, Пермский край, г.о. Пермский, г. Пермь	Да	Отнесен
1.205	59:01:1717065:28	2	Коммунальное обслуживание	3 089	Раздел земельного участка	Российская Федерация, Пермский край, г.о. Пермский, г. Пермь	Да	Не отнесен
1.143	59:01:1717065:73	2	Земельные участки (территории) общего пользования	670	Раздел земельного участка	Российская Федерация, Пермский край, г.о. Пермский, г. Пермь	Да	Отнесен
1.144	59:01:1717065:35	2	Земельные участки (территории) общего пользования	8 728	Раздел земельного участка	Российская Федерация, Пермский край, г.о. Пермский, г. Пермь	Да	Отнесен
1.147	59:01:1717065:8	2	Земельные участки (территории) общего пользования	2 353	Раздел земельного участка	Российская Федерация, Пермский край, г.о. Пермский, г. Пермь	Да	Отнесен
1.149	59:01:1717065:8	2	Земельные участки (территории) общего пользования	717	Раздел земельного участка	Российская Федерация, Пермский край, г.о. Пермский, г. Пермь	Да	Отнесен
1.202	59:01:1718022:5	2	Земельные участки (территории) общего пользования	42	Раздел земельного участка	Российская Федерация, Пермский край, г.о. Пермский, г. Пермь	Да	Отнесен
1.203	59:01:1718022:164	2	Земельные участки (территории) общего пользования	145	Раздел земельного участка	г.о. Пермский, г. Пермь	Да	Отнесен
2.106	59:07:0000000:24	5	Автомобильный транспорт	838 227	Раздел земельного участка	Российская Федерация, Пермский край, г.о. Краснокамский, Закамское лесничество, Гайвинское участковое лесничество, кварталы (выделы) №№: 131 (ч.1, ч.12, ч.15, ч.16, ч.20, ч.21); 139 (ч.4, ч.6, ч.11); 140 (ч.1-ч.4); 149 (ч.8); 150 (ч.2, ч.4, ч.8, ч.9, ч.11-ч.14); 164 (ч.2, ч.3, ч.6, ч.7, ч.11); 170 (ч.14); 171 (ч.23); 172 (ч.1, ч.4, ч.8, ч.9, ч.11, ч.13, ч.18); 183 (ч.2-ч.4, ч.6, ч.11, ч.13); 184 (ч.1); 197 (ч.2, ч.3, ч.6, ч.7); 209 (ч.7, ч.9); 222 (ч.5-ч.7, ч.9, ч.10, ч.16, ч.17, ч.27)	Нет	Отнесен
2.107	59:07:0000000:24	5	Коммунальное обслуживание	195	Раздел земельного участка	Российская Федерация, Пермский край, г.о. Краснокамский, Закамское лесничество, Гайвинское участковое лесничество, кварталы (выделы) №№: 131 (ч.20, ч.21)	Нет	Не отнесен
2.108	59:07:0000000:24	5	Коммунальное обслуживание	131	Раздел земельного участка	Российская Федерация, Пермский край, г.о. Краснокамский, Закамское лесничество, Гайвинское участковое лесничество, кварталы (выделы) №№: 131 (ч.1, ч.20)	Нет	Не отнесен

Документ создан в электронной форме. № 31-02-1-4-682 от 13.05.2021. Исполнитель:Сибикина Дарья Александровна
Страница 212 из 409. Страница создана: 11.05.2021 16:34

Условный номер образуемого земельного участка	Кадастровый номер земельного участка, из которого образуются земельные участки	Категория земель, отнесению к которой подлежит образуемый земельный участок*	Вид разрешенного использования образуемого земельного участка	Площадь образуемого земельного участка, кв.м	Способ образования земельного участка	Адрес или описание местоположения образуемого земельного участка	Сведения о резервирование и (или) изъятие для государственных или муниципальных нужд образуемого земельного участка (Да/Нет)	Сведения об отнесении (не отнесении) образуемого земельного участка к территории общего пользования (Отнесен/Не отнесен)
2.109	59:07:0000000:24	5	Коммунальное обслуживание	179	Раздел земельного участка	Российская Федерация, Пермский край, г.о. Краснокамский, Закамское лесничество, Гайвинское участковое лесничество, кварталы (выделы) №№: 140 (ч.3, ч.4)	Нет	Не отнесен
2.110	59:07:0000000:24	5	Коммунальное обслуживание	195	Раздел земельного участка	Российская Федерация, Пермский край, г.о. Краснокамский, Закамское лесничество, Гайвинское участковое лесничество, кварталы (выделы) №№: 139 (ч.4)	Нет	Не отнесен
2.111	59:07:0000000:24	5	Коммунальное обслуживание	195	Раздел земельного участка	Российская Федерация, Пермский край, г.о. Краснокамский, Закамское лесничество, Гайвинское участковое лесничество, кварталы (выделы) №№: 150 (ч.4)	Нет	Не отнесен
2.112	59:07:0000000:24	5	Коммунальное обслуживание	195	Раздел земельного участка	Российская Федерация, Пермский край, г.о. Краснокамский, Закамское лесничество, Гайвинское участковое лесничество, кварталы (выделы) №№: 164 (ч.11)	Нет	Не отнесен
2.113	59:07:0000000:3050	5	Автомобильный транспорт	6	Раздел земельного участка	Российская Федерация, Пермский край, г.о. Краснокамский, Закамское лесничество, Гайвинское участковое лесничество, кварталы (выделы) №№: 164 (ч.11)	Нет	Отнесен
2.114	59:07:0000000:24	5	Коммунальное обслуживание	195	Раздел земельного участка	Российская Федерация, Пермский край, г.о. Краснокамский, Закамское лесничество, Гайвинское участковое лесничество, кварталы (выделы) №№: 183 (ч.2)	Нет	Не отнесен
2.116	59:07:0000000	2	Земельные участки (территории) общего пользования	95 952	Образование из земель, находящихся в государственной или муниципальной собственности	Российская Федерация, Пермский край, г.о. Пермский, г. Пермь	Нет	Отнесен
2.117	59:07:0000000	2	Коммунальное обслуживание	195	Образование из земель, находящихся в государственной или муниципальной собственности	Российская Федерация, Пермский край, г.о. Пермский, г. Пермь	Нет	Не отнесен
2.118	59:01:0000000:82421	2	Земельные участки (территории) общего пользования	59 331	Раздел земельного участка	Российская Федерация, Пермский край, г.о. Пермский, г. Пермь	Нет	Отнесен
2.119	59:01:0000000:82421	2	Коммунальное обслуживание	195	Раздел земельного участка	Российская Федерация, Пермский край, г.о. Пермский, г. Пермь	Нет	Не отнесен
2.120	59:01:0000000:82421	2	Коммунальное обслуживание	265	Раздел земельного участка	Российская Федерация, Пермский край, г.о. Пермский, г. Пермь	Нет	Не отнесен
2.121	59:01:0000000:82421	2	Земельные участки (территории) общего пользования	174 090	Раздел земельного участка	Российская Федерация, Пермский край, г.о. Пермский, г. Пермь	Нет	Отнесен
2.122	59:01:0000000:82421	2	Коммунальное обслуживание	195	Раздел земельного участка	Российская Федерация, Пермский край, г.о. Пермский, г. Пермь	Нет	Не отнесен
2.123	59:01:0000000:82421	2	Коммунальное обслуживание	195	Раздел земельного участка	Российская Федерация, Пермский край, г.о. Пермский, г. Пермь	Нет	Не отнесен
2.124	59:01:0000000:89705	2	Земельные участки (территории) общего пользования	119 821	Раздел земельного участка	Российская Федерация, Пермский край, г.о. Пермский, г. Пермь	Нет	Отнесен
2.125	59:01:0000000:89705	2	Коммунальное обслуживание	3 127	Раздел земельного участка	Российская Федерация, Пермский край, г.о. Пермский, г. Пермь	Нет	Не отнесен
2.126	59:01:0000000:89705	2	Коммунальное обслуживание	195	Раздел земельного участка	Российская Федерация, Пермский край, г.о. Пермский, г. Пермь	Нет	Не отнесен

Документ создан в электронной форме. № 31-02-1-4-682 от 13.05.2021. Исполнитель:Сибикина Дарья Александровна
Страница 213 из 409. Страница создана: 11.05.2021 16:34

Условный номер образуемого земельного участка	Кадастровый номер земельного участка, из которого образуются земельные участки	Категория земель, отнесению к которой подлежит образуемый земельный участок*	Вид разрешенного использования образуемого земельного участка	Площадь образуемого земельного участка, кв.м	Способ образования земельного участка	Адрес или описание местоположения образуемого земельного участка	Сведения о резервирование и (или) изъятие для государственных или муниципальных нужд образуемого земельного участка (Да/Нет)	Сведения об отнесении (не отнесении) образуемого земельного участка к территории общего пользования (Отнесен/Не отнесен)
2.128	59:01:0000000	2	Земельные участки (территории) общего пользования	28 222	Образование из земель, находящихся в государственной или муниципальной собственности	Российская Федерация, Пермский край, г.о. Пермский, г. Пермь	Нет	Отнесен
2.130	59:01:0000000	2	Земельные участки (территории) общего пользования	116 484	Образование из земель, находящихся в государственной или муниципальной собственности	Российская Федерация, Пермский край, г.о. Пермский, г. Пермь	Нет	Отнесен
2.131	59:01:1117214	2	Земельные участки (территории) общего пользования	1 339	Образование из земель, находящихся в государственной или муниципальной собственности	Российская Федерация, Пермский край, г.о. Пермский, г. Пермь	Нет	Отнесен
2.132	59:01:1117214	2	Коммунальное обслуживание	156	Образование из земель, находящихся в государственной или муниципальной собственности	Российская Федерация, Пермский край, г.о. Пермский, г. Пермь	Нет	Не отнесен
2.135	59:01:1718022	2	Земельные участки (территории) общего пользования	793	Образование из земель, находящихся в государственной или муниципальной собственности	Российская Федерация, Пермский край, г.о. Пермский, г. Пермь	Нет	Отнесен
2.136	59:01:1718022	2	Земельные участки (территории) общего пользования	7 566	Образование из земель, находящихся в государственной или муниципальной собственности	Российская Федерация, Пермский край, г.о. Пермский, г. Пермь	Нет	Отнесен
2.137	59:01:1718022	2	Земельные участки (территории) общего пользования	5 557	Образование из земель, находящихся в государственной или муниципальной собственности	Российская Федерация, Пермский край, г.о. Пермский, г. Пермь	Нет	Отнесен
2.138	59:01:1717131	2	Земельные участки (территории) общего пользования	6 985	Образование из земель, находящихся в государственной или муниципальной собственности	Российская Федерация, Пермский край, г.о. Пермский, г. Пермь	Нет	Отнесен
2.139	59:01:1717131	2	Коммунальное обслуживание	208	Образование из земель, находящихся в государственной или муниципальной собственности	Российская Федерация, Пермский край, г.о. Пермский, г. Пермь	Нет	Не отнесен
2.140	59:01:1717131	2	Земельные участки (территории) общего пользования	4 745	Образование из земель, находящихся в государственной или муниципальной собственности	Российская Федерация, Пермский край, г.о. Пермский, г. Пермь	Нет	Отнесен
2.141	59:01:1717131	2	Земельные участки (территории) общего пользования	287	Образование из земель, находящихся в государственной или муниципальной собственности	Российская Федерация, Пермский край, г.о. Пермский, г. Пермь	Нет	Отнесен
2.48	59:01:0000000:89839	2	Земельные участки (территории) общего пользования	4 653	Раздел земельного участка	Пермский край, Пермское городское лесничество, Г.О. Пермский Нижне-Курьинское участковое лесничество, квартал № 26 (выдел(ы) 1-3,5-8,10,11,13,23-30,32,34	Нет	Отнесен
2.158	59:01:0000000:77723	2	Земельные участки (территории) общего пользования	38 661	Раздел земельного участка	Российская Федерация, Пермский край, г.о. Пермский, г. Пермь	Нет	Отнесен
2.160	59:01:0000000:77723	2	Коммунальное обслуживание	195	Раздел земельного участка	Российская Федерация, Пермский край, г.о. Пермский, г. Пермь	Нет	Не отнесен
3.11	59:01:0000000	2	Земельные участки (территории) общего пользования	34 877	Образование из земель, находящихся в государственной или муниципальной собственности	Российская Федерация, Пермский край, г.о. Пермский, г. Пермь	Нет	Отнесен
3.12	59:01:0000000	2	Коммунальное обслуживание	155	Образование из земель, находящихся в государственной или муниципальной собственности	Российская Федерация, Пермский край, г.о. Пермский, г. Пермь	Нет	Не отнесен
3.13	59:01:1117214	2	Коммунальное обслуживание	623	Образование из земель, находящихся в государственной или муниципальной собственности	Российская Федерация, Пермский край, г.о. Пермский, г. Пермь	Нет	Не отнесен
3.14	59:01:0000000	2	Земельные участки (территории) общего пользования	93 134	Образование из земель, находящихся в государственной или муниципальной собственности	Российская Федерация, Пермский край, г.о. Пермский, г. Пермь	Нет	Отнесен

Документ создан в электронной форме. № 31-02-1-4-682 от 13.05.2021. Исполнитель:Сибикина Дарья Александровна
Страница 214 из 409. Страница создана: 11.05.2021 16:34

Условный номер образуемого земельного участка	Кадастровый номер земельного участка, из которого образуются земельные участки	Категория земель, отнесению к которой подлежит образуемый земельный участок*	Вид разрешенного использования образуемого земельного участка	Площадь образуемого земельного участка, кв.м	Способ образования земельного участка	Адрес или описание местоположения образуемого земельного участка	Сведения о резервирование и (или) изъятие для государственных или муниципальных нужд образуемого земельного участка (Да/Нет)	Сведения об отнесении (не отнесении) образуемого земельного участка к территории общего пользования (Отнесен/Не отнесен)
3.15	59:01:1117214	2	Коммунальное обслуживание	38	Образование из земель, находящихся в государственной или муниципальной собственности	Российская Федерация, Пермский край, г.о. Пермский, г. Пермь	Нет	Не отнесен
3.16	59:01:0000000	2	Земельные участки (территории) общего пользования	7 525	Образование из земель, находящихся в государственной или муниципальной собственности	Российская Федерация, Пермский край, г.о. Пермский, г. Пермь	Нет	Отнесен
3.17	59:01:0000000	2	Земельные участки (территории) общего пользования	26 844	Образование из земель, находящихся в государственной или муниципальной собственности	Российская Федерация, Пермский край, г.о. Пермский, г. Пермь	Нет	Отнесен
3.18	59:01:1717131	2	Земельные участки (территории) общего пользования	3 347	Образование из земель, находящихся в государственной или муниципальной собственности	Российская Федерация, Пермский край, г.о. Пермский, г. Пермь	Нет	Отнесен
3.19	59:01:1717131	2	Земельные участки (территории) общего пользования	2 517	Образование из земель, находящихся в государственной или муниципальной собственности	Российская Федерация, Пермский край, г.о. Пермский, г. Пермь	Нет	Отнесен
3.22	59:01:1717064	2	Земельные участки (территории) общего пользования	115	Образование из земель, находящихся в государственной или муниципальной собственности	Российская Федерация, Пермский край, г.о. Пермский, г. Пермь	Нет	Отнесен
3.23	59:01:1717064	2	Земельные участки (территории) общего пользования	132	Образование из земель, находящихся в государственной или муниципальной собственности	Российская Федерация, Пермский край, г.о. Пермский, г. Пермь	Нет	Отнесен
3.24	59:01:0000000	2	Земельные участки (территории) общего пользования	71 956	Образование из земель, находящихся в государственной или муниципальной собственности	Российская Федерация, Пермский край, г.о. Пермский, г. Пермь	Нет	Отнесен
3.25	59:01:1717065	2	Коммунальное обслуживание	197	Образование из земель, находящихся в государственной или муниципальной собственности	Российская Федерация, Пермский край, г.о. Пермский, г. Пермь	Нет	Не отнесен
3.26	59:01:1717065	2	Коммунальное обслуживание	172	Образование из земель, находящихся в государственной или муниципальной собственности	Российская Федерация, Пермский край, г.о. Пермский, г. Пермь	Нет	Не отнесен
3.27	59:01:1717065	2	Земельные участки (территории) общего пользования	436	Образование из земель, находящихся в государственной или муниципальной собственности	Российская Федерация, Пермский край, г.о. Пермский, г. Пермь	Нет	Отнесен
3.28	59:01:1717065	2	Земельные участки (территории) общего пользования	1 915	Образование из земель, находящихся в государственной или муниципальной собственности	Российская Федерация, Пермский край, г.о. Пермский, г. Пермь	Нет	Отнесен
3.29	59:01:1717065	2	Земельные участки (территории) общего пользования	5 671	Образование из земель, находящихся в государственной или муниципальной собственности	Российская Федерация, Пермский край, г.о. Пермский, г. Пермь	Нет	Отнесен
3.30	59:01:1717065	2	Земельные участки (территории) общего пользования	3 799	Образование из земель, находящихся в государственной или муниципальной собственности	Российская Федерация, Пермский край, г.о. Пермский, г. Пермь	Нет	Отнесен
3.31	59:01:1717065	2	Земельные участки (территории) общего пользования	9 345	Образование из земель, находящихся в государственной или муниципальной собственности	Российская Федерация, Пермский край, г.о. Пермский, г. Пермь	Нет	Отнесен
3.32	59:01:1717065	2	Земельные участки (территории) общего пользования	226	Образование из земель, находящихся в государственной или муниципальной собственности	Российская Федерация, Пермский край, г.о. Пермский, г. Пермь	Нет	Отнесен
3.33	59:01:1717065	2	Земельные участки (территории) общего пользования	281	Образование из земель, находящихся в государственной или муниципальной собственности	Российская Федерация, Пермский край, г.о. Пермский, г. Пермь	Нет	Отнесен
3.36	59:01:0000000	2	Земельные участки (территории) общего пользования	21	Образование из земель, находящихся в государственной или муниципальной собственности	Российская Федерация, Пермский край, г.о. Пермский, г. Пермь	Нет	Отнесен
3.37	59:07:1570101	3	Автомобильный транспорт	45169	Образование из земель, находящихся в государственной или муниципальной собственности	Российская Федерация, Пермский край, г.о. Краснокамский	Нет	Отнесен

Документ создан в электронной форме. № 31-02-1-4-682 от 13.05.2021. Исполнитель:Сибикина Дарья Александровна
Страница 215 из 409. Страница создана: 11.05.2021 16:34

Условный номер образуемого земельного участка	Кадастровый номер земельного участка, из которого образуются земельные участки	Категория земель, отнесению к которой подлежит образуемый земельный участок*	Вид разрешенного использования образуемого земельного участка	Площадь образуемого земельного участка, кв.м	Способ образования земельного участка	Адрес или описание местоположения образуемого земельного участка	Сведения о резервирование и (или) изъятие для государственных или муниципальных нужд образуемого земельного участка (Да/Нет)	Сведения об отнесении (не отнесении) образуемого земельного участка к территории общего пользования (Отнесен/Не отнесен)
3.38	59:07:1570101	3	Коммунальное обслуживание	195	Образование из земель, находящихся в государственной или муниципальной собственности	Российская Федерация, Пермский край, г.о. Краснокамский	Нет	Не отнесен
Земельные участки, образуемые в границах зон планируемого размещения линейных объектов, подлежащих реконструкции в связи с изменением их местоположения								
1 этап								
1.171	59:18:3630101:1395	2	Коммунальное обслуживание	28	Раздел земельного участка	Российская Федерация, Пермский край, г.о. Добрянский, д. Залесная	Да	Не отнесен
1.175	59:18:3630101:1646	2	Коммунальное обслуживание	8	Раздел земельного участка	Российская Федерация, Пермский край, г.о. Добрянский, д. Залесная	Да	Не отнесен
1.179	59:18:3630101:1640	3	Коммунальное обслуживание	14	Раздел земельного участка	Российская Федерация, Пермский край, г.о. Добрянский	Да	Не отнесен
4.118	59:18:3630101:945	2	Коммунальное обслуживание	353	Раздел земельного участка	Российская Федерация, Пермский край, г.о. Добрянский, д. Залесная	Да	Не отнесен
4.119	59:18:3630101:954	2	Коммунальное обслуживание	451	Раздел земельного участка	Российская Федерация, Пермский край, г.о. Добрянский, д. Залесная	Да	Не отнесен
4.62	59:18:3630101:1408	3	Коммунальное обслуживание	15619	Раздел земельного участка	Российская Федерация, Пермский край, г.о. Добрянский	Да	Не отнесен
4.65	59:18:3630101:1389	3	Коммунальное обслуживание	2386	Раздел земельного участка	Российская Федерация, Пермский край, г.о. Добрянский	Да	Не отнесен
4.30	59:18:3630101:1396	2	Коммунальное обслуживание	38	Раздел земельного участка	Российская Федерация, Пермский край, г.о. Добрянский, д. Залесная	Да	Не отнесен
4.120	59:18:3630101:1395	2	Коммунальное обслуживание	643	Раздел земельного участка	Российская Федерация, Пермский край, г.о. Добрянский, д. Залесная	Да	Не отнесен
4.121	59:18:3630201:3232	3	Коммунальное обслуживание	2999	Раздел земельного участка	Российская Федерация, Пермский край, г.о. Добрянский	Да	Не отнесен
4.122	59:18:3630201:2296	3	Коммунальное обслуживание	1959	Раздел земельного участка	Российская Федерация, Пермский край, г.о. Добрянский	Да	Не отнесен
4.43	59:18:3630201:2299	3	Коммунальное обслуживание	156	Раздел земельного участка	Российская Федерация, Пермский край, г.о. Добрянский	Да	Не отнесен
4.46	59:18:3630201:1117	3	Коммунальное обслуживание	3172	Раздел земельного участка	Российская Федерация, Пермский край, г.о. Добрянский	Да	Не отнесен
4.68	59:18:3630101:1389	3	Коммунальное обслуживание	1242	Раздел земельного участка	Российская Федерация, Пермский край, г.о. Добрянский	Да	Не отнесен
4.66	59:18:3630101:1390	3	Коммунальное обслуживание	257	Раздел земельного участка	Российская Федерация, Пермский край, г.о. Добрянский	Да	Не отнесен
3.76	59:18:3630201	3	Коммунальное обслуживание	117	Образование из земель, находящихся в государственной или муниципальной собственности	Российская Федерация, Пермский край, г.о. Добрянский	Нет	Не отнесен
3.79	59:18:3630101	3	Коммунальное обслуживание	2726	Образование из земель, находящихся в государственной или муниципальной собственности	Российская Федерация, Пермский край, г.о. Добрянский	Нет	Не отнесен
5.25	59:07:0000000:24	5	Коммунальное обслуживание	1876	Образование части земельного участка	Российская Федерация, Пермский край, г.о. Краснокамский, Закамское лесничество, Гайвинское участковое лесничество, кварталы (выделы) №№: 114 (ч.24), 115 (ч.6); 116 (ч.1)	Нет	Не отнесен

Документ создан в электронной форме. № 31-02-1-4-682 от 13.05.2021. Исполнитель:Сибикина Дарья Александровна
Страница 216 из 409. Страница создана: 11.05.2021 16:34

Условный номер образуемого земельного участка	Кадастровый номер земельного участка, из которого образуются земельные участки	Категория земель, отнесению к которой подлежит образуемый земельный участок*	Вид разрешенного использования образуемого земельного участка	Площадь образуемого земельного участка, кв.м	Способ образования земельного участка	Адрес или описание местоположения образуемого земельного участка	Сведения о резервирование и (или) изъятие для государственных или муниципальных нужд образуемого земельного участка (Да/Нет)	Сведения об отнесении (не отнесении) образуемого земельного участка к территории общего пользования (Отнесен/Не отнесен)
5.26	59:07:0000000:24	5	Коммунальное обслуживание	64	Образование части земельного участка	Российская Федерация, Пермский край, г.о. Краснокамский, Закамское лесничество, Гайвинское участковое лесничество, кварталы (выделы) №№: 100 (ч.4)	Нет	Не отнесен
5.27	59:07:0000000:24	5	Коммунальное обслуживание	5116	Образование части земельного участка	Российская Федерация, Пермский край, г.о. Краснокамский, Закамское лесничество, Гайвинское участковое лесничество, кварталы (выделы) №№: 101 (ч.7, ч.9, ч.10)	Нет	Не отнесен
5.29	59:07:0000000:24	5	Коммунальное обслуживание	5113	Образование части земельного участка	Российская Федерация, Пермский край, Пермский муниципальный район, Закамское лесничество, Гайвинское участковое лесничество, кварталы (выделы) №№: 79 (ч.10, ч.11)	Нет	Не отнесен
5.30	59:07:0000000:24	5	Коммунальное обслуживание	1764	Образование части земельного участка	Российская Федерация, Пермский край, Пермский муниципальный район, Закамское лесничество, Гайвинское участковое лесничество, кварталы (выделы) №№: 79 (ч.10, ч.11)	Нет	Не отнесен
5.31	59:07:0000000:24	5	Коммунальное обслуживание	135448	Образование части земельного участка	Российская Федерация, Пермский край, Пермский муниципальный район, Закамское лесничество, Гайвинское участковое лесничество, кварталы (выделы) №№: 81 (ч.5-ч.8, ч.10, ч.11)	Нет	Не отнесен
5.32	59:07:0000000:24	5	Коммунальное обслуживание	906	Образование части земельного участка	Российская Федерация, Пермский край, Пермский муниципальный район, Закамское лесничество, Гайвинское участковое лесничество, кварталы (выделы) №№: 81 (ч.3)	Нет	Не отнесен
5.33	59:18:0000000:199	5	Коммунальное обслуживание	3798	Образование части земельного участка	Российская Федерация, Пермский край, г.о. Добрянский, Добрянское лесничество, Полазненское участковое лесничество (ООО "Всходы"), кварталы (выделы) №№: 144 (ч.7, ч.12, ч.23); 147 (ч.1, ч.2, ч.20)	Нет	Не отнесен
5.34	59:18:0000000:199	5	Коммунальное обслуживание	8891	Образование части земельного участка	Российская Федерация, Пермский край, г.о. Добрянский, Добрянское лесничество, Полазненское участковое лесничество (ООО "Всходы"), кварталы (выделы) №№: 144 (ч.7, ч.8, ч.12); 147 (ч.1)	Нет	Не отнесен
5.39	59:18:0000000:199	5	Коммунальное обслуживание	2246	Образование части земельного участка	Российская Федерация, Пермский край, г.о. Добрянский, Добрянское лесничество, Полазненское участковое лесничество (ООО "Всходы"), кварталы (выделы) №№: 144 (ч.13)	Нет	Не отнесен
5.37	59:18:0000000:199	5	Коммунальное обслуживание	10	Образование части земельного участка	Российская Федерация, Пермский край, г.о. Добрянский, Добрянское лесничество, Полазненское участковое лесничество (ООО "Всходы"), кварталы (выделы) №№: 148 (ч.14)	Нет	Не отнесен
5.38	59:18:0000000:199	5	Коммунальное обслуживание	108	Образование части земельного участка	Российская Федерация, Пермский край, г.о. Добрянский, Добрянское лесничество, Полазненское участковое лесничество (ООО "Всходы"), кварталы (выделы) №№: 148 (ч.14)	Нет	Не отнесен

Документ создан в электронной форме. № 31-02-1-4-682 от 13.05.2021. Исполнитель:Сибикина Дарья Александровна
Страница 217 из 409. Страница создана: 11.05.2021 16:34

Условный номер образуемого земельного участка	Кадастровый номер земельного участка, из которого образуются земельные участки	Категория земель, отнесению к которой подлежит образуемый земельный участок*	Вид разрешенного использования образуемого земельного участка	Площадь образуемого земельного участка, кв.м	Способ образования земельного участка	Адрес или описание местоположения образуемого земельного участка	Сведения о резервирование и (или) изъятие для государственных или муниципальных нужд образуемого земельного участка (Да/Нет)	Сведения об отнесении (не отнесении) образуемого земельного участка к территории общего пользования (Отнесен/Не отнесен)
2 этап								
1.162	59:07:2370104:345	3	Коммунальное обслуживание	75	Раздел земельного участка	Российская Федерация, Пермский край, г.о. Краснокамский	Да	Не отнесен
1.163	59:07:2370104:345	3	Коммунальное обслуживание	75	Раздел земельного участка	Российская Федерация, Пермский край, г.о. Краснокамский	Да	Не отнесен
2.20	59:07:0000000:5187	2	Коммунальное обслуживание	28	Раздел земельного участка	Российская Федерация, Пермский край, г.о. Краснокамский, г. Краснокамск	Нет	Не отнесен
2.21	59:07:0000000:5187	2	Коммунальное обслуживание	28	Раздел земельного участка	Российская Федерация, Пермский край, г.о. Краснокамский, г. Краснокамск	Нет	Не отнесен
2.22	59:07:0000000:5187	2	Коммунальное обслуживание	28	Раздел земельного участка	Российская Федерация, Пермский край, г.о. Краснокамский, г. Краснокамск	Нет	Не отнесен
2.29	59:07:0000000:66	5	Коммунальное обслуживание	75	Раздел земельного участка	Российская Федерация, Пермский край, г.о. Краснокамский, Закамское лесничество, Краснокамское участковое лесничество, кварталы (выделы) №№: 122 (ч.14)	Нет	Не отнесен
2.30	59:07:0000000:66	5	Коммунальное обслуживание	75	Раздел земельного участка	Российская Федерация, Пермский край, г.о. Краснокамский, Закамское лесничество, Краснокамское участковое лесничество, кварталы (выделы) №№: 122 (ч.11)	Нет	Не отнесен
2.31	59:07:0000000:66	5	Коммунальное обслуживание	75	Раздел земельного участка	Российская Федерация, Пермский край, г.о. Краснокамский, Закамское лесничество, Краснокамское участковое лесничество, кварталы (выделы) №№: 122 (ч.14)	Нет	Не отнесен
2.60	59:07:0000000:24	5	Коммунальное обслуживание	150	Раздел земельного участка	Российская Федерация, Пермский край, г.о. Краснокамский, Закамское лесничество, Гайвинское участковое лесничество, кварталы (выделы) №№: 170 (ч.14).	Нет	Не отнесен
3.56	59:07:2370104	3	Коммунальное обслуживание	151	Образование из земель, находящихся в государственной или муниципальной собственности	Российская Федерация, Пермский край, г.о. Краснокамский	Нет	Не отнесен
3.67	59:07:2370104	3	Автомобильный транспорт	6741	Образование из земель, находящихся в государственной или муниципальной собственности	Российская Федерация, Пермский край, г.о. Краснокамский	Нет	Отнесен
3.68	59:07:2370104	3	Автомобильный транспорт	44579	Образование из земель, находящихся в государственной или муниципальной собственности	Российская Федерация, Пермский край, г.о. Краснокамский	Нет	Отнесен
5.1	59:07:0000000:24	5	Коммунальное обслуживание	16761	Образование части земельного участка	Российская Федерация, Пермский край, г.о. Краснокамский, Закамское лесничество, Краснокамское участковое лесничество, кварталы (выделы) №№: 137 (ч.18-ч.20, ч.22, ч.23, ч.28-ч.32); 151 (ч.1, ч.3, ч.4)	Нет	Не отнесен
5.2**	59:07:0000000:5364	2	Коммунальное обслуживание	20719	Раздел земельного участка	Российская Федерация, Пермский край, г.о. Краснокамский, г. Краснокамск	Нет	Не отнесен
5.7**	59:07:0000000:5364	2	Коммунальное обслуживание	770	Раздел земельного участка	Российская Федерация, Пермский край, г.о. Краснокамский, г. Краснокамск	Нет	Не отнесен

Документ создан в электронной форме. № 31-02-1-4-682 от 13.05.2021. Исполнитель:Сибикина Дарья Александровна
Страница 218 из 409. Страница создана: 11.05.2021 16:34

Условный номер образуемого земельного участка	Кадастровый номер земельного участка, из которого образуются земельные участки	Категория земель, отнесению к которой подлежит образуемый земельный участок*	Вид разрешенного использования образуемого земельного участка	Площадь образуемого земельного участка, кв.м	Способ образования земельного участка	Адрес или описание местоположения образуемого земельного участка	Сведения о резервирование и (или) изъятие для государственных или муниципальных нужд образуемого земельного участка (Да/Нет)	Сведения об отнесении (не отнесении) образуемого земельного участка к территории общего пользования (Отнесен/Не отнесен)
5.3	59:07:0000000:5187	2	Коммунальное обслуживание	219	Раздел земельного участка	Российская Федерация, Пермский край, г.о. Краснокамский, г. Краснокамск	Нет	Не отнесен
5.4	59:07:0000000:5187	2	Коммунальное обслуживание	16498	Раздел земельного участка	Российская Федерация, Пермский край, г.о. Краснокамский, г. Краснокамск	Нет	Не отнесен
5.5	59:07:0000000:24	5	Коммунальное обслуживание	6796	Образование части земельного участка	Российская Федерация, Пермский край, г.о. Краснокамский, Закамское лесничество, Краснокамское участковое лесничество, кварталы (выделы) №№: 122 (ч.8, ч.13)	Нет	Не отнесен
5.6	59:07:0000000:24	5	Коммунальное обслуживание	41011	Образование части земельного участка	Российская Федерация, Пермский край, г.о. Краснокамский, Закамское лесничество, Краснокамское участковое лесничество, кварталы (выделы) №№: 122 (ч.10, ч.11, ч.13, ч.14, ч.18, ч.20, ч.21)	Нет	Не отнесен
5.8	59:07:0000000:24	5	Автомобильный транспорт	17622	Образование части земельного участка	Российская Федерация, Пермский край, г.о. Краснокамский, Закамское лесничество, Краснокамское участковое лесничество, кварталы (выделы) №№: 142 (ч.8, ч.28)	Нет	Отнесен
5.9	59:07:0000000:24	5	Коммунальное обслуживание	9785	Образование части земельного участка	Российская Федерация, Пермский край, г.о. Краснокамский, Закамское лесничество, Краснокамское участковое лесничество, кварталы (выделы) №№: 125 (ч.9, ч.12, ч.13, ч.14, ч.19, ч.20)	Нет	Не отнесен
5.11	59:07:0000000:24	5	Коммунальное обслуживание	19072	Образование части земельного участка	Российская Федерация, Пермский край, г.о. Краснокамский, Закамское лесничество, Гайвинское участковое лесничество, кварталы (выделы) №№: 169 (ч.7); 170 (ч.1, ч.10, ч.11, ч.12, ч.14); 181 (ч.3); 182 (ч.1)	Нет	Не отнесен
5.12	59:07:1570101:141	5	Коммунальное обслуживание	53	Образование части земельного участка	Российская Федерация, Пермский край, г.о. Краснокамский, Закамское лесничество, Гайвинское участковое лесничество, кварталы (выделы) №№: 170 (ч.1, ч.14)	Нет	Не отнесен
3 этап								
1.192	59:01:0000000:80108	2	Коммунальное обслуживание	57	Раздел земельного участка	Российская Федерация, Пермский край, г.о. Пермский, г. Пермь	Нет	Не отнесен
1.193	59:01:1717131:152	2	Коммунальное обслуживание	42	Раздел земельного участка	Российская Федерация, Пермский край, г.о. Пермский, г. Пермь	Нет	Не отнесен
1.194	59:01:1717131:152	2	Коммунальное обслуживание	31	Раздел земельного участка	Российская Федерация, Пермский край, г.о. Пермский, г. Пермь	Нет	Не отнесен
1.195	59:01:1717131:154	2	Коммунальное обслуживание	36	Раздел земельного участка	Российская Федерация, Пермский край, г.о. Пермский, г. Пермь	Да	Не отнесен
1.207	59:01:1718022:5	2	Коммунальное обслуживание	3	Раздел земельного участка	Российская Федерация, Пермский край,	Да	Не отнесен
1.206	59:01:1718022:222	2	Коммунальное обслуживание	8	Раздел земельного участка	Российская Федерация, Пермский край, г.о. Пермский, г. Пермь	Да	Не отнесен
1.191	59:01:1718022:163	2	Коммунальное обслуживание	46	Раздел земельного участка	Российская Федерация, Пермский край, г.о. Пермский, г. Пермь	Да	Не отнесен
4.72	59:01:1718024:13	2	Коммунальное обслуживание	24	Раздел земельного участка	Российская Федерация, Пермский край, г.о. Пермский, г. Пермь	Нет	Не отнесен
2.127	59:01:0000000:89705	2	Коммунальное обслуживание	108	Раздел земельного участка	Российская Федерация, Пермский край, г.о. Пермский, г. Пермь	Нет	Не отнесен

Документ создан в электронной форме. № 31-02-1-4-682 от 13.05.2021. Исполнитель:Сибикина Дарья Александровна
Страница 219 из 409. Страница создана: 11.05.2021 16:34

Условный номер образуемого земельного участка	Кадастровый номер земельного участка, из которого образуются земельные участки	Категория земель, отнесению к которой подлежит образуемый земельный участок*	Вид разрешенного использования образуемого земельного участка	Площадь образуемого земельного участка, кв.м	Способ образования земельного участка	Адрес или описание местоположения образуемого земельного участка	Сведения о резервирование и (или) изъятие для государственных или муниципальных нужд образуемого земельного участка (Да/Нет)	Сведения об отнесении (не отнесении) образуемого земельного участка к территории общего пользования (Отнесен/Не отнесен)
2.129	59:01:1117212	2	Коммунальное обслуживание	139	Образование из земель, находящихся в государственной или муниципальной собственности	Российская Федерация, Пермский край, г.о. Пермский, г. Пермь	Нет	Не отнесен
2.133	59:01:0000000	2	Коммунальное обслуживание	240	Образование из земель, находящихся в государственной или муниципальной собственности	Российская Федерация, Пермский край, г.о. Пермский, г. Пермь	Нет	Не отнесен
2.142	59:07:0000000:24	5	Коммунальное обслуживание	418	Раздел земельного участка	Российская Федерация, Пермский край, г.о. Краснокамский, Закамское лесничество, Гайвинское участковое лесничество, кварталы (выделы) №№: 163 (ч.10, ч.11, ч.15); 164 (ч.6, ч.7, ч.11, ч.12)	Нет	Не отнесен
2.143	59:07:0000000:24	5	Коммунальное обслуживание	305	Раздел земельного участка	Российская Федерация, Пермский край, г.о. Краснокамский, Закамское лесничество, Гайвинское участковое лесничество, кварталы (выделы) №№: 163 (ч.15, ч.16); 164 (ч.11)	Нет	Не отнесен
2.144	59:07:0000000:24	5	Коммунальное обслуживание	400	Раздел земельного участка	Российская Федерация, Пермский край, г.о. Краснокамский, Закамское лесничество, Гайвинское участковое лесничество, кварталы (выделы) №№: 163 (ч.15); 164 (ч.11, ч.12)	Нет	Не отнесен
2.145	59:07:0000000:24	5	Коммунальное обслуживание	343	Раздел земельного участка	Российская Федерация, Пермский край, г.о. Краснокамский, Закамское лесничество, Гайвинское участковое лесничество, кварталы (выделы) №№: 164 (ч.13); 171 (ч.4-ч.6); 172 (ч.1, ч.3)	Нет	Не отнесен
2.49	59:01:0000000:89839	2	Коммунальное обслуживание	176	Раздел земельного участка	Пермский край, Пермское городское лесничество, Г.О. Пермский Нижне-Курьинское участковое лесничество, квартал № 26 (выдел(ы) 1-3,5-8,10,11,13,23-30,32,34	Нет	Не отнесен
2.159	59:01:0000000:77723	2	Коммунальное обслуживание	36	Раздел земельного участка	Российская Федерация, Пермский край, г.о. Пермский, г. Пермь	Нет	Не отнесен
3.20	59:01:1717131	2	Коммунальное обслуживание	4	Образование из земель, находящихся в государственной или муниципальной собственности	Российская Федерация, Пермский край, г.о. Пермский, г. Пермь	Нет	Не отнесен
3.21	59:01:1717131	2	Коммунальное обслуживание	67	Образование из земель, находящихся в государственной или муниципальной собственности	Российская Федерация, Пермский край, г.о. Пермский, г. Пермь	Нет	Не отнесен
3.34	59:01:0000000	2	Коммунальное обслуживание	258	Образование из земель, находящихся в государственной или муниципальной собственности	Российская Федерация, Пермский край, г.о. Пермский, г. Пермь	Нет	Не отнесен
3.35	59:01:0000000	2	Коммунальное обслуживание	2 195	Образование из земель, находящихся в государственной или муниципальной собственности	Российская Федерация, Пермский край, г.о. Пермский, г. Пермь	Нет	Не отнесен
5.40	59:01:0615072	2	Коммунальное обслуживание	571	Образование из земель, находящихся в государственной или муниципальной собственности	Российская Федерация, Пермский край, г.о. Пермский, г. Пермь	Нет	Не отнесен
5.41	59:01:1117212	2	Коммунальное обслуживание	17 034	Образование из земель, находящихся в государственной или муниципальной собственности	Российская Федерация, Пермский край, г.о. Пермский, г. Пермь	Нет	Не отнесен
5.42	59:01:0000000	2	Коммунальное обслуживание	32 176	Образование из земель, находящихся в государственной или муниципальной собственности	Российская Федерация, Пермский край, г.о. Пермский, г. Пермь	Нет	Не отнесен
5.43	59:01:1718022	2	Коммунальное	1 395	Образование из земель,	Российская Федерация, Пермский край,	Нет	Не отнесен

Документ создан в электронной форме. № 31-02-1-4-682 от 13.05.2021. Исполнитель:Сибикина Дарья Александровна
Страница 220 из 409. Страница создана: 11.05.2021 16:34

Условный номер образуемого земельного участка	Кадастровый номер земельного участка, из которого образуются земельные участки	Категория земель, отнесению к которой подлежит образуемый земельный участок*	Вид разрешенного использования образуемого земельного участка	Площадь образуемого земельного участка, кв.м	Способ образования земельного участка	Адрес или описание местоположения образуемого земельного участка	Сведения о резервирование и (или) изъятие для государственных или муниципальных нужд образуемого земельного участка (Да/Нет)	Сведения об отнесении (не отнесении) образуемого земельного участка к территории общего пользования (Отнесен/Не отнесен)
			обслуживание		находящихся в государственной или муниципальной собственности	г.о. Пермский, г. Пермь		
5.44	59:01:0000000	2	Коммунальное обслуживание	1 205	Образование из земель, находящихся в государственной или муниципальной собственности	Российская Федерация, Пермский край, г.о. Пермский, г. Пермь	Нет	Не отнесен
5.45	59:01:1117214	2	Коммунальное обслуживание	4 638	Образование из земель, находящихся в государственной или муниципальной собственности	Российская Федерация, Пермский край, г.о. Пермский, г. Пермь	Нет	Не отнесен
5.46	59:01:1117214	2	Коммунальное обслуживание	1 842	Образование из земель, находящихся в государственной или муниципальной собственности	Российская Федерация, Пермский край, г.о. Пермский, г. Пермь	Нет	Не отнесен
5.47	59:01:0000000:89839	2	Коммунальное обслуживание	23 231	Образование части земельного участка	Пермский край, Пермское городское лесничество, Г.О. Пермский Нижне-Курьинское участковое лесничество, квартал № 26 (выдел(ы) 1-3,5-8,10,11,13,23-30,32,34	Нет	Не отнесен
5.48	59:01:1718024	2	Коммунальное обслуживание	5 414	Образование из земель, находящихся в государственной или муниципальной собственности	Российская Федерация, Пермский край, г.о. Пермский, г. Пермь	Нет	Не отнесен
5.49	59:01:1718022	2	Коммунальное обслуживание	29	Образование из земель, находящихся в государственной или муниципальной собственности	Российская Федерация, Пермский край, г.о. Пермский, г. Пермь	Нет	Не отнесен
5.50	59:01:1717131	2	Коммунальное обслуживание	68	Образование из земель, находящихся в государственной или муниципальной собственности	Российская Федерация, Пермский край, г.о. Пермский, г. Пермь	Нет	Не отнесен
5.51	59:01:1717131	2	Коммунальное обслуживание	4 861	Образование из земель, находящихся в государственной или муниципальной собственности	Российская Федерация, Пермский край, г.о. Пермский, г. Пермь	Нет	Не отнесен
5.52	59:01:1717131	2	Коммунальное обслуживание	38	Образование из земель, находящихся в государственной или муниципальной собственности	Российская Федерация, Пермский край, г.о. Пермский, г. Пермь	Нет	Не отнесен
5.53	59:01:1717131	2	Коммунальное обслуживание	683	Образование из земель, находящихся в государственной или муниципальной собственности	Российская Федерация, Пермский край, г.о. Пермский, г. Пермь	Нет	Не отнесен
5.54	59:01:1717131	2	Коммунальное обслуживание	1 012	Образование из земель, находящихся в государственной или муниципальной собственности	Российская Федерация, Пермский край, г.о. Пермский, г. Пермь	Нет	Не отнесен
5.55	59:01:1717131	2	Коммунальное обслуживание	3 633	Образование из земель, находящихся в государственной или муниципальной собственности	Российская Федерация, Пермский край, г.о. Пермский, г. Пермь	Нет	Не отнесен
5.56	59:01:1717131	2	Коммунальное обслуживание	803	Образование из земель, находящихся в государственной или муниципальной собственности	Российская Федерация, Пермский край, г.о. Пермский, г. Пермь	Нет	Не отнесен
5.57	59:01:1715057	2	Коммунальное обслуживание	50	Образование из земель, находящихся в государственной или муниципальной собственности	Российская Федерация, Пермский край, г.о. Пермский, г. Пермь	Нет	Не отнесен
5.58	59:01:1717131	2	Коммунальное обслуживание	895	Образование из земель, находящихся в государственной или муниципальной собственности	Российская Федерация, Пермский край, г.о. Пермский, г. Пермь	Нет	Не отнесен
5.59	59:07:0000000:3050	5	Коммунальное обслуживание	55	Образование части земельного участка	Российская Федерация, Пермский край, г.о. Краснокамский, Закамское лесничество, Гайвинское участковое лесничество, кварталы (выделы) №№:	Нет	Не отнесен

Документ создан в электронной форме. № 31-02-1-4-682 от 13.05.2021. Исполнитель:Сибикина Дарья Александровна
Страница 221 из 409. Страница создана: 11.05.2021 16:34

Условный номер образуемого земельного участка	Кадастровый номер земельного участка, из которого образуются земельные участки	Категория земель, отнесению к которой подлежит образуемый земельный участок*	Вид разрешенного использования образуемого земельного участка	Площадь образуемого земельного участка, кв.м	Способ образования земельного участка	Адрес или описание местоположения образуемого земельного участка	Сведения о резервирование и (или) изъятие для государственных или муниципальных нужд образуемого земельного участка (Да/Нет)	Сведения об отнесении (не отнесении) образуемого земельного участка к территории общего пользования (Отнесен/Не отнесен)
						163 (ч.13, ч.14, ч.15, ч.16): 164 (ч.11, ч.12, ч.13)		
5.60	59:07:0000000:24	5	Коммунальное обслуживание	56 015	Образование части земельного участка	Российская Федерация, Пермский край, г.о. Краснокамский, Закамское лесничество, Гайвинское участковое лесничество, кварталы (выделы) №№: 163 (ч.10, ч.11, ч.13-ч.15); 171 (ч.2-ч.4)	Нет	Не отнесен
5.61	59:07:0000000:24	5	Коммунальное обслуживание	146 216	Образование части земельного участка	Российская Федерация, Пермский край, г.о. Краснокамский, Закамское лесничество, Гайвинское участковое лесничество, кварталы (выделы) №№: 163 (ч.11, ч.15, ч.16); 164 (ч.4, ч.5, ч.7, ч.11); 171 (ч.4-ч.6); 172 (ч.1)	Нет	Не отнесен
5.62	59:07:0000000:24	5	Коммунальное обслуживание	59 157	Образование части земельного участка	Российская Федерация, Пермский край, г.о. Краснокамский, Закамское лесничество, Гайвинское участковое лесничество, кварталы (выделы) №№: 164 (ч.6, ч.7, ч.11-ч.13); 172 (ч.1-ч.3)	Нет	Не отнесен
5.63	59:07:0000000:24	5	Коммунальное обслуживание	2 497	Образование части земельного участка	Российская Федерация, Пермский край, г.о. Краснокамский, Закамское лесничество, Гайвинское участковое лесничество, кварталы (выделы) №№: 140 (ч.2, ч.3)	Нет	Не отнесен
5.64	59:01:1117212	2	Коммунальное обслуживание	73 098	Образование из земель, находящихся в государственной или муниципальной собственности	Российская Федерация, Пермский край, г.о. Пермский, г. Пермь	Нет	Не отнесен
5.65	59:01:1117212	2	Коммунальное обслуживание	943	Образование из земель, находящихся в государственной или муниципальной собственности	Российская Федерация, Пермский край, г.о. Пермский, г. Пермь	Нет	Не отнесен
5.66	59:01:0000000:82421	2	Коммунальное обслуживание	44	Раздел земельного участка	Российская Федерация, Пермский край, г.о. Пермский, г. Пермь	Нет	Не отнесен
5.67	59:01:0000000:77723	2	Коммунальное об-служивание	22 942	Раздел земельного участка	Российская Федерация, Пермский край, г.о. Пермский, г. Пермь	Нет	Не отнесен
5.72	59:01:1718022	2	Коммунальное обслуживание	64	Образование из земель, находящихся в государственной или муниципальной собственности	Российская Федерация, Пермский край, г.о. Пермский, г. Пермь	Нет	Не отнесен

* категория земельного участка в соответствии с номером:

1 – земли сельскохозяйственного назначения;

2 – земли населенных пунктов;

3 – земли промышленности, энергетики, транспорта, связи, радиовещания, телевидения, информатики, земли для обеспечения космической деятельности, земли обороны, безопасности и земли иного специального назначения;

5 – земли лесного фонда.

** земельный участок может быть образован после исправления реестровой ошибки в положении границ исходного земельного участка.

*** способ образования земельного участка может быть изменен на «Образование из земель, находящихся в государственной или муниципальной собственности», в случае уточнения границ исходного земельного участка и приведения их в соответствие с границами Закамского лесничества, установленными приказом Рослесхоза от 12.10.2017 г. № 543.

Документ создан в электронной форме. № 31-02-1-4-682 от 13.05.2021. Исполнитель:Сибикина Дарья Александровна
Страница 222 из 409. Страница создана: 11.05.2021 16:34

Таблица 1.2. Перечень образуемых земельных участков для реконструкции участка магистрального нефтепровода «Северокамск-Пермь»

Условный номер образуемого земельного участка	Кадастровый номер земельного участка, из которого образуются земельные участки	Категория земель, отнесению к которой подлежит образуемый земельный участок*	Вид разрешенного использования образуемого земельного участка	Площадь образуемого земельного участка, кв.м	Способ образования земельного участка	Адрес или описание местоположения образуемого земельного участка	Сведения о резервировании и (или) изъятие для государственных или муниципальных нужд образуемого земельного участка (Да/Нет)	Сведения об отнесении (не отнесении) образуемого земельного участка к территории общего пользования (Отнесен/Не отнесен)
4.1**	59:07:0000000:5026	3	Трубопроводный транспорт	1063	Раздел земельного участка	Российская Федерация, Пермский край, г.о. Краснокамский	Да	Не отнесен
4.2	59:07:0000000:5025	2	Трубопроводный транспорт	23754	Раздел земельного участка	Российская Федерация, Пермский край, г.о. Краснокамский, г. Краснокамск	Да	Не отнесен
2.99	59:07:0000000:5187	2	Трубопроводный транспорт	3424	Раздел земельного участка	Российская Федерация, Пермский край, г.о. Краснокамский, г. Краснокамск	Нет	Не отнесен
2.100	59:07:0000000:5187	2	Трубопроводный транспорт	6622	Раздел земельного участка	Российская Федерация, Пермский край, г.о. Краснокамский, г. Краснокамск	Нет	Не отнесен
2.105	59:07:0000000:5187	2	Трубопроводный транспорт	7192	Раздел земельного участка	Российская Федерация, Пермский край, г.о. Краснокамский, г. Краснокамск	Нет	Не отнесен
2.101**	59:07:0000000:5181	5	Трубопроводный транспорт	3670	Раздел земельного участка	Российская Федерация, Пермский край, г.о. Краснокамский, Закамское лесничество, Краснокамское участковое лесничество, кварталы (выделы) №№: 104 (ч.69)	Нет	Не отнесен
2.102**	59:07:2370104:2025	5	Трубопроводный транспорт	4353	Раздел земельного участка	Российская Федерация, Пермский край, г.о. Краснокамский, Закамское лесничество, Краснокамское участковое лесничество, кварталы (выделы) №№: 104 (ч.71)	Нет	Не отнесен
2.146**	59:07:2370104:2025	5	Трубопроводный транспорт	2054	Раздел земельного участка	Российская Федерация, Пермский край, г.о. Краснокамский, Закамское лесничество, Краснокамское участковое лесничество, кварталы (выделы) №№: 104 (ч.71)	Нет	Не отнесен
2.103**	59:07:2370104:2024	5	Трубопроводный транспорт	8344	Раздел земельного участка	Российская Федерация, Пермский край, г.о. Краснокамский, Закамское лесничество, Краснокамское участковое лесничество, кварталы (выделы) №№: 104 (ч.70)	Нет	Не отнесен
2.147**	59:07:2370104:2024	5	Трубопроводный транспорт	2250	Раздел земельного участка	Российская Федерация, Пермский край, г.о. Краснокамский, Закамское лесничество, Краснокамское участковое лесничество, кварталы (выделы) №№: 104 (ч.70)	Нет	Не отнесен
2.104	59:07:0000000:66	5	Трубопроводный транспорт	541	Раздел земельного участка	Российская Федерация, Пермский край, г.о. Краснокамский, Закамское лесничество, Краснокамское участковое лесничество, кварталы (выделы) №№: 104 (ч.72)	Нет	Не отнесен

* категория земельного участка в соответствии с номером:

1 – земли сельскохозяйственного назначения;

2 – земли населенных пунктов;

3 – земли промышленности, энергетики, транспорта, связи, радиовещания, телевидения, информатики, земли для обеспечения космической деятельности, земли обороны, безопасности и земли иного специального назначения;

5 – земли лесного фонда.

** земельный участок может быть образован после исправления реестровой ошибки в положении границ исходного земельного участка.

*** способ образования земельного участка может быть изменен на «Образование из земель, находящихся в государственной или муниципальной собственности», в случае уточнения границ исходного земельного участка и приведения их в соответствие с границами Закамского лесничества, установленными приказом Рослесхоза от 12.10.2017 г. № 543.

Документ создан в электронной форме. № 31-02-1-4-682 от 13.05.2021. Исполнитель:Сибикина Дарья Александровна
Страница 223 из 409. Страница создана: 11.05.2021 16:34

Таблица 1.3. Перечень образуемых земельных участков для размещения объекта «Газопровод-отвод к ГРС «Гайва» от МГ «Ямбург - Тула 1, 2» (1709)»

Условный номер образуемого земельного участка	Кадастровый номер земельного участка, из которого образуются земельные участки	Категория земель, отнесению к которой подлежит образуемый земельный участок*	Вид разрешенного использования образуемого земельного участка	Площадь образуемого земельного участка, кв.м	Способ образования земельного участка	Адрес или описание местоположения образуемого земельного участка	Сведения о резервировании и (или) изъятие для государственных или муниципальных нужд образуемого земельного участка (Да/Нет)	Сведения об отнесении (не отнесении) образуемого земельного участка к территории общего пользования (Отнесен/Не отнесен)
2.50	59:07:0000000:24	5	Трубопроводный транспорт	12	Раздел земельного участка	Российская Федерация, Пермский край, г.о. Краснокамский, Закамское лесничество, Гайвинское участковое лесничество, кварталы (выделы) №№: 114 (ч.28); 131 (ч.16, ч.17); 132 (ч.9, ч.15); 141 (ч.5, ч.13); 142 (ч.12); 153 (ч.3)	Нет	Не отнесен
2.51	59:07:0000000:24	5	Трубопроводный транспорт	14	Раздел земельного участка	Российская Федерация, Пермский край, г.о. Краснокамский, Закамское лесничество, Гайвинское участковое лесничество, кварталы (выделы) №№: 114 (ч.27, ч.28); 131 (ч.16, ч.18, ч.19); 132 (ч.9); 141 (ч.13); 142 (ч.12, ч.13); 153 (ч.3)	Нет	Не отнесен
5.23	59:07:0000000:24	5	Трубопроводный транспорт	31166	Образование части земельного участка	Российская Федерация, Пермский край, г.о. Краснокамский, Закамское лесничество, Гайвинское участковое лесничество, кварталы (выделы) №№: 114 (ч.27-ч.29); 131 (ч.7-ч.9, ч.15-ч.17)	Нет	Не отнесен
5.24	59:07:0000000:24	5	Трубопроводный транспорт	180630	Образование части земельного участка	Российская Федерация, Пермский край, г.о. Краснокамский, Закамское лесничество, Гайвинское участковое лесничество, кварталы (выделы) №№: 131 (ч.9, ч.17-ч.19); 132 (ч.7-ч.9, ч.13, ч.15); 141 (ч.5-ч.7, ч.13); 142 (ч.10-ч.13); 153 (ч.2-ч.4, ч.9, ч.10)	Нет	Не отнесен

* категория земельного участка в соответствии с номером:

1 – земли сельскохозяйственного назначения;

2 – земли населенных пунктов;

3 – земли промышленности, энергетики, транспорта, связи, радиовещания, телевидения, информатики, земли для обеспечения космической деятельности, земли обороны, безопасности и земли иного специального назначения;

5 – земли лесного фонда.

Документ создан в электронной форме. № 31-02-1-4-682 от 13.05.2021. Исполнитель:Сибикина Дарья Александровна
Страница 224 из 409. Страница создана: 11.05.2021 16:34

Таблица 1.4. Перечень образуемых земельных участков для реконструкции участка магистрального нефтепровода «Каменный Лог – Пермь»

Условный номер образуемого земельного участка	Кадастровый номер земельного участка, из которого образуются земельные участки	Категория земель, отнесению к которой подлежит образуемый земельный участок*	Вид разрешенного использования образуемого земельного участка	Площадь образуемого земельного участка, кв.м	Способ образования земельного участка	Адрес или описание местоположения образуемого земельного участка	Сведения о резервировании и (или) изъятие для государственных или муниципальных нужд образуемого земельного участка (Да/Нет)	Сведения об отнесении (не отнесении) образуемого земельного участка к территории общего пользования (Отнесен/Не отнесен)
4.52	59:18:3630101:167	2	Трубопроводный транспорт	509	Раздел земельного участка	Российская Федерация, Пермский край, г.о. Добрянский, д. Залесная	Да	Не отнесен
4.117	59:18:3630101:1395	2	Трубопроводный транспорт	11492	Раздел земельного участка	Российская Федерация, Пермский край, г.о. Добрянский, д. Залесная	Да	Не отнесен
4.54	59:18:3630101:337	2	Трубопроводный транспорт	2283	Раздел земельного участка	Российская Федерация, Пермский край, г.о. Добрянский, д. Залесная	Да	Не отнесен
4.55	59:18:3630101:1646	2	Трубопроводный транспорт	12070	Раздел земельного участка	Российская Федерация, Пермский край, г.о. Добрянский, д. Залесная	Да	Не отнесен
4.58	59:18:3630101:1646	2	Трубопроводный транспорт	492	Раздел земельного участка	Российская Федерация, Пермский край, г.о. Добрянский, д. Залесная	Да	Не отнесен
4.56	59:18:3630101:28	2	Трубопроводный транспорт	28025	Раздел земельного участка	Российская Федерация, Пермский край, г.о. Добрянский, д. Залесная	Да	Не отнесен
4.57	59:18:3630101:27	2	Трубопроводный транспорт	17314	Раздел земельного участка	Российская Федерация, Пермский край, г.о. Добрянский, д. Залесная	Да	Не отнесен
4.59	59:18:3630101:3500	2	Трубопроводный транспорт	433	Раздел земельного участка	Российская Федерация, Пермский край, г.о. Добрянский, д. Залесная	Да	Не отнесен
4.60	59:18:3630101:336	2	Трубопроводный транспорт	17499	Раздел земельного участка	Российская Федерация, Пермский край, г.о. Добрянский, д. Залесная	Да	Не отнесен
4.61	59:18:3630101:1640	3	Трубопроводный транспорт	17093	Раздел земельного участка	Российская Федерация, Пермский край, г.о. Добрянский	Да	Не отнесен
5.35	59:18:0000000:199	5	Трубопроводный транспорт	4524	Образование части земельного участка	Российская Федерация, Пермский край, г.о. Добрянский, Добрянское лесничество, Полазненское участковое лесничество (ООО "Всходы"), кварталы (выделы) №№: 144 (ч.13)	Нет	Не отнесен
3.77	59:18:3630101	3	Трубопроводный транспорт	844	Образование из земель, находящихся в государственной или муниципальной собственности	Российская Федерация, Пермский край, г.о. Добрянский	Нет	Не отнесен
3.78	59:18:3630101	3	Трубопроводный транспорт	164	Образование из земель, находящихся в государственной или муниципальной собственности	Российская Федерация, Пермский край, г.о. Добрянский	Нет	Не отнесен

* категория земельного участка в соответствии с номером:

1 – земли сельскохозяйственного назначения;

2 – земли населенных пунктов;

3 – земли промышленности, энергетики, транспорта, связи, радиовещания, телевидения, информатики, земли для обеспечения космической деятельности, земли обороны, безопасности и земли иного специального назначения;

5 – земли лесного фонда.

Документ создан в электронной форме. № 31-02-1-4-682 от 13.05.2021. Исполнитель:Сибикина Дарья Александровна
Страница 225 из 409. Страница создана: 11.05.2021 16:34

Таблица 1.5. Перечень земельных участков, в отношении которых предполагается изъятие для государственных или муниципальных нужд

№ п/п	Кадастровый номер существующего земельного участка	Адрес существующего земельного участка или описание его местоположения	Площадь существующего земельного участка, кв.м	Общая площадь изъятия, кв.м	Условный номер образуемого земельного участка	Площадь образуемого земельного участка, кв.м	Кадастровый (условный) номер объекта недвижимости, расположенного на земельном участке	Адрес объекта недвижимости, расположенного на земельном участке	Наименование объекта недвижимости
1 этап									
1	59:32:3020003:764	край Пермский, р-н Пермский, с/пос. Хохловское, д. Христофоровка	42 000	1982	1.38	1982	-	-	-
2	59:18:3630101:931	край Пермский, район Добрянский, г. Добрянка, д. Залесная, Краснослудское сельское поселение	7 747	764	1.39	540	-	-	-
					1.211	224			
3	59:18:3630101:932	край Пермский, район Добрянский, г. Добрянка, д. Залесная, Краснослудское сельское поселение	6 885	3 258	1.40	2929	-	-	-
					1.210	329			
4	59:18:3630101:933	край Пермский, район Добрянский, г. Добрянка, д. Залесная, Краснослудское сельское поселение	6 856	3858	1.41	3858	-	-	-
5	59:18:3630101:934	край Пермский, район Добрянский, г. Добрянка, д. Залесная, Краснослудское сельское поселение	5 621	5621	-	-	-	-	-
6	59:18:3630101:935	край Пермский, район Добрянский, г. Добрянка, д. Залесная, Краснослудское сельское поселение	4 174	400	1.43	400	-	-	-
7	59:18:3630101:954	край Пермский, район Добрянский, г. Добрянка, д. Залесная, Краснослудское сельское поселение	22 416	7 497	1.44	6886	-	-	-
					1.212	160			
					4.119	451			
8	59:18:3630101:936	край Пермский, район Добрянский, г. Добрянка, д. Залесная, Краснослудское сельское поселение	6 487	6487	-	-	-	-	-
9	59:18:3630101:937	край Пермский, район Добрянский, г. Добрянка, д. Залесная, Краснослудское сельское поселение	3 826	3826	-	-	-	-	-
10	59:18:3630101:337	край Пермский, г. Добрянка, д. Залесная, Краснослудское сельское поселение	3 480	3480	-	-	-	-	-
11	59:18:3630101:1395	Пермский край, р-н Добрянский, с/п Краснослудское, ООО "Совхоз "Всходы", ур."ЛМС"	64 392	28259	1.48	14821	-	-	-
					1.25	1261			
					1.170	14			
					1.171	28			
					4.117	11492			
					4.120	643			
12	59:18:3630101:1396	край Пермский, район Добрянский, г. Добрянка, Краснослудское с/п, ООО "Совхоз Всходы"	1 817	1161	1.54	1123	-	-	-

Документ создан в электронной форме. № 31-02-1-4-682 от 13.05.2021. Исполнитель:Сибикина Дарья Александровна
Страница 226 из 409. Страница создана: 11.05.2021 16:34

№ п/п	Кадастровый номер существующего земельного участка	Адрес существующего земельного участка или описание его местоположения	Площадь существующего земельного участка, кв.м	Общая площадь изъятия, кв.м	Условный номер образуемого земельного участка	Площадь образуемого земельного участка, кв.м	Кадастровый (условный) номер объекта недвижимости, расположенного на земельном участке	Адрес объекта недвижимости, расположенного на земельном участке	Наименование объекта недвижимости
		ур."ЛМС"			4.30	38			
13	59:18:3630101:1646	Пермский край, Добрянский район, Краснослудское с/п, ООО "Совхоз "Всходы", ур."На Горах"	56 004	42100	1.56	29486	-	-	-
					1.172	14			
					1.173	15			
					1.174	15			
					1.175	8			
					4.55	12070			
					4.58	492			
14	59:18:3630101:28	край Пермский, р-н Добрянский, с/п Краснослудское, д. Залесная	67 000	31638	1.57	3585	-	-	-
					1.176	28			
					4.56	28025			
15	59:18:3630101:27	край Пермский, район Добрянский, с/п Краснослудское, д. Залесная	67 000	17461	1.58	147	-	-	-
					4.57	17314			
16	59:18:3630101:1647	край Пермский, р-н Добрянский, с/п Краснослудское, ООО "Совхоз "Всходы", ур."На Горах"	2 161	2161	-	-	-	-	-
17	59:18:3630101:1640	Пермский край, Добрянский район, Краснослудское с/п, ООО "Совхоз "Всходы", ур."На Горах"	25 156	25156	-	-	-	-	-
18	59:18:3630101:1641	Пермский край, р-н Добрянский, с/п Краснослудское, ООО "Совхоз "Всходы", ур."На Горах"	1 818	1818	-	-	-	-	-
19	59:18:3630101:1408	Пермский край, Добрянский район, Краснослудское с/п, ООО "Совхоз Всходы" ур."На Горах"	29 680	16705	1.66	1086	-	-	-
					4.62	15619			
20	59:18:3630101:1409	край Пермский, р-н Добрянский, Краснослудское с/п, ООО "Совхоз Всходы" ур."На Горах"	1 309	1 309	-	-	-	-	-
21	59:18:3630201:1102	край Пермский, р-н Добрянский, с/п Краснослудское, урочище "На Горах"	918	918	-	-	-	-	-
22	59:18:3630201:1103	край Пермский, р-н Добрянский, с/п Краснослудское, урочище "На Горах"	17 846	835	1.75	835	-	-	-
23	59:18:3630201:1116	край Пермский, район Добрянский, с/п Краснослудское, ООО "Совхоз Всходы", урочище "На Горах"	1 915	1915	-	-	-	-	-
24	59:18:3630201:1117	край Пермский, район Добрянский, с/п Краснослудское, ООО "Совхоз Всходы" урочище "На	62 496	21337	1.78	17912	-	-	-

Документ создан в электронной форме. № 31-02-1-4-682 от 13.05.2021. Исполнитель:Сибикина Дарья Александровна
Страница 227 из 409. Страница создана: 11.05.2021 16:34

№ п/п	Кадастровый номер существующего земельного участка	Адрес существующего земельного участка или описание его местоположения	Площадь существующего земельного участка, кв.м	Общая площадь изъятия, кв.м	Условный номер образуемого земельного участка	Площадь образуемого земельного участка, кв.м	Кадастровый (условный) номер объекта недвижимости, расположенного на земельном участке	Адрес объекта недвижимости, расположенного на земельном участке	Наименование объекта недвижимости
		Горах"			1.49	253			
					4.46	3172			
25	59:18:3630201:2299	Пермский край, Добрянский район, Краснослудское с/п, ООО "Совхоз "Всходы", ур. "Абанино"	22 934	12319	1.79	11627	-	-	-
					1.26	533			
					1.183	3			
					4.43	156			
26	59:18:3630201:2296	Пермский край, Добрянский район, Краснослудское с/п, ООО "Совхоз "Всходы", ур. "Абанино"	46 284	7071	1.80	5111	-	-	-
					1.184	1			
					4.122	1959			
27	59:18:3630201:2297	Пермский край, Добрянский район, Краснослудское с/п, ООО "Совхоз "Всходы", ур. "Абанино"	2 331	1340	1.81	1338	-	-	-
					1.185	2			
28	59:18:3630201:2301	Пермский край, Добрянский район, Краснослудское с/п, ООО "Совхоз "Всходы", ур. "Абанино"	637	8	1.186	8	-	-	-
29	59:18:3630201:1966	Пермский край, Добрянский район, Краснослудское сельское поселение, ООО "Совхоз"Всходы", урочище "Абанино"	898	898	-	-	-	-	-
30	59:18:3630201:1965	Пермский край, Добрянский район, Краснослудское сельское поселение, ООО "Совхоз"Всходы", урочище "Абанино"	4 065	4065	-	-	-	-	-
31	59:18:3630201:1140	край Пермский, район Добрянский, с/п Краснослудское, ООО "Совхоз Всходы" урочище "Абанино"	311	311	-	-	-	-	-
32	59:18:3630201:1138	край Пермский, район Добрянский, с/п Краснослудское, ООО "Совхоз Всходы" урочище "Абанино"	7 951	7 951	-	-	-	-	-
33	59:18:3630201:1137	край Пермский, район Добрянский, с/п Краснослудское, ООО "Совхоз Всходы" урочище "Абанино"	539	539	-	-	-	-	-
34	59:18:3630201:1144	край Пермский, район Добрянский, с/п Краснослудское, ООО "Совхоз Всходы" урочище "Абанино"	4164	809	1.89	809	-	-	-
35	59:18:3630201:1143	край Пермский, район Добрянский, с/п Краснослудское, ООО "Совхоз Всходы" урочище "Абанино"	326	326	-	-	-	-	-
36	59:18:3630101:945	край Пермский, район Добрянский, г. Добрянка, д. Залесная, Краснослудское сельское поселение	2814	522	1.92	169	-	-	-
					4.118	353			
37	59:18:3630101:944	край Пермский, район Добрянский, г. Добрянка, д. Залесная, Краснослудское сельское поселение	4005	513	1.93	513	-	-	-

Документ создан в электронной форме. № 31-02-1-4-682 от 13.05.2021. Исполнитель:Сибикина Дарья Александровна
Страница 228 из 409. Страница создана: 11.05.2021 16:34

№ п/п	Кадастровый номер существующего земельного участка	Адрес существующего земельного участка или описание его местоположения	Площадь существующего земельного участка, кв.м	Общая площадь изъятия, кв.м	Условный номер образуемого земельного участка	Площадь образуемого земельного участка, кв.м	Кадастровый (условный) номер объекта недвижимости, расположенного на земельном участке	Адрес объекта недвижимости, расположенного на земельном участке	Наименование объекта недвижимости
38	59:18:3630101:1390	Пермский край, р-н Добрянский, с/п Краснослудское, ООО "совхоз Всходы" ур."На Горах"	913	368	1.95	111	-	-	-
					4.66	257			
39	59:18:3630101:938	край Пермский, район Добрянский, г. Добрянка, д. Залесная, Краснослудское сельское поселение	5542	177	1.213	177	-	-	-
40	59:18:3630101:930	край Пермский, район Добрянский, г. Добрянка, д. Залесная, Краснослудское сельское поселение	6070	313	1.214	313	-	-	-
41	59:18:3630101:167	Пермский край, р-н Добрянский, с/п Краснослудское, д. Залесная	67 000	509	4.52	509	-	-	-
42	59:18:3630101:3500	Пермский край, Добрянский район, с/п Краснослудское, д. Залесная	631328	433	4.59	433	-	-	-
43	59:18:3630101:336	край Пермский, район Добрянский, с/п Краснослудское, ООО "Совхоз Всходы", ур."На Горах"	28 958,30	17499	4.60	17499	-	-	-
44	59:18:3630101:1389	Пермский край, Добрянский район, Краснослудское с/п, ООО "Совхоз Всходы" урочище "На Горах"	21640	3628	4.65	2386	-	-	-
					4.68	1242			
45	59:18:3630201:3232	Российская Федерация, Пермский край, г.о. Добрянский, с/п Краснослудское, ООО "совхоз Всходы" "Абанино"	58021	2999	4.121	2999	-	-	-
2 этап									
46	59:07:0000000:5025	Пермский край, Краснокамское городское поселение, г. Краснокамск	177 000	67891	1.3	12420	-	-	-
					1.4	30089			
					1.5	496			
					1.23	1108			
					1.160	12			
					1.161	12			
					4.2	23754			
47	59:07:0011701:36	край Пермский, г. Краснокамск, в р-не кв.83 Краснокамского лесничества, 6-ой км автодороги "Краснокамск-Стряпунята"	6 500,06	888	1.6	888	-	-	-
48	59:07:2370104:345	край Пермский, р-н Краснокамский, ГП Оверятское, в районе д.Новая Ивановка	100 000	25986	1.14	25836	-	-	-
					1.162	75			
					1.163	75			
49	59:07:2370104:246	край Пермский, г. Краснокамск, Оверятское городское поселение, в районе д.Новая Ивановка	100 000	5655	1.15	5655	-	-	-

Документ создан в электронной форме. № 31-02-1-4-682 от 13.05.2021. Исполнитель:Сибикина Дарья Александровна
Страница 229 из 409. Страница создана: 11.05.2021 16:34

№ п/п	Кадастровый номер существующего земельного участка	Адрес существующего земельного участка или описание его местоположения	Площадь существующего земельного участка, кв.м	Общая площадь изъятия, кв.м	Условный номер образуемого земельного участка	Площадь образуемого земельного участка, кв.м	Кадастровый (условный) номер объекта недвижимости, расположенного на земельном участке	Адрес объекта недвижимости, расположенного на земельном участке	Наименование объекта недвижимости
50	59:07:2370104:346	край Пермский, р-н Краснокамский, ГП Оверятское, в районе д.Новая Ивановка	88 779	274	1.16	274	-	-	-
51	59:07:2370104:247	край Пермский, район Краснокамский, Оверятское городское поселение, в районе д.Новая Ивановка	100 000	15621	1.17	15597	-	-	-
					1.164	12			
					1.165	12			
52	59:07:0000000:5026	Пермский край, Краснокамский район, ГП Оверятское, вблизи д. Новая Ивановка	289 939	1050	4.1	1050	-	-	-
3 этап									
53	59:01:1717131:153	Пермский край, г. Пермь, Кировский район, ул. Светлогорская	1 575	400	1.124	400	-	-	-
54	59:01:1717131:154	Пермский край, г. Пермь, Кировский район, ул. Светлогорская	9 836	2 555	1.125	2 519	-	-	-
					1.195	36			
55	59:01:1717064:28	Пермский край, город Пермь, Кировский р-н, ул. Промучасток	1 333	1 333	-	-	59:01:1717129:55	Пермский край, г.Пермь, Кировский район, ул.Промучасток, д.4	Жилой дом
56	59:01:1717064:8	край Пермский, г. Пермь, р-н Кировский, ул. Промучасток, 5	1 359	1 359	-	-	59:01:1717064:9	Пермский край, г Пермь, ул Промучасток, д 5	Индивидуальный жилой дом со служебными постройками
57	59:01:1717064:149	Пермский край, г. Пермь, ул. Промучасток	892	892	-	-	59:01:1717064:10	Пермский край, г Пермь, р-н Кировский, ул Промучасток, д 9	Индивидуальный жилой дом
58	59:01:1717064:23	край Пермский, г. Пермь	1 309	468	1.131	468	-	-	-
59	59:01:1717065:28	Пермский край, г. Пермь, р-н Кировский, ул. Промучасток, 34б	29 551,88	22 158	1.133	19 069	-	-	-
					1.205	3 089			
60	59:01:1717065:73	Пермский край, г. Пермь, Кировский район, ул. Водников	3 144	670	1.143	670	-	-	-
61	59:01:1717065:35	край Пермский, г. Пермь, р-н Кировский, ул. Буксирная, 4	18 962	8 728	1.144	8 728	-	-	-
62	59:01:1717065:8	Пермский край, г Пермь, р-н Кировский, с восточной стороны промплощадки судостроительного завода "Кама"	47 274,60	3 070	1.147	2 353	-	-	-
					1.149	717			
63	59:01:1717129:7	Пермский край, г. Пермь, 27	867	867	-	-	59:01:1717129:46	Пермский край, г. Пермь, ул. Промучасток, д. 27	Индивидуальный жилой дом
64	59:01:1718022:5	Пермский край, г. Пермь, Дзержинский район,ул. Ветлужская, д. 145	45 407	45	1.202	42	-	-	-
					1.207	3			
65	59:01:1718022:164	Российская Федерация, Пермский край, г.о. Пермский, город Пермь, ул. Ветлужская	285	145	1.203	145	-	-	-

Взам. инв. №

Подп. и дата

Инв. № подл.

Изм.	Кол.уч	Лист	№ док	Подп.	Дата

286-19-ППМТ-3

Лист 56

Документ создан в электронной форме. № 31-02-1-4-682 от 13.05.2021. Исполнитель:Сибикина Дарья Александровна
Страница 230 из 409. Страница создана: 11.05.2021 16:34

№ п/п	Кадастровый номер существующего земельного участка	Адрес существующего земельного участка или описание его местоположения	Площадь существующего земельного участка, кв.м	Общая площадь изъятия, кв.м	Условный номер образуемого земельного участка	Площадь образуемого земельного участка, кв.м	Кадастровый (условный) номер объекта недвижимости, расположенного на земельном участке	Адрес объекта недвижимости, расположенного на земельном участке	Наименование объекта недвижимости
66	59:01:1718022:222	Российская Федерация, Пермский край, г.о. Пермский, город Пермь, ул. Ветлужская	256	8	1.206	8	-	-	-
67	59:01:1718022:163	Российская Федерация, Пермский край, г.о. Пермский, город Пермь, ул. Ветлужская	424	46	1.191	46	-	-	-
68	-	край Пермский, г. Пермь, р-н Кировский, ул. Промучасток,	1 200	1 200	-	-	-	-	-
69	-	край Пермский, г. Пермь, р-н Кировский, ул. Промучасток, 10	2 000	2 000	-	-	-	-	-
70	-	край Пермский, г. Пермь, р-н Кировский, ул. Промучасток, 8	651	651	-	-	-	-	-
71	-	край Пермский, г. Пермь, р-н Кировский, ул. Промучасток, 1	588	588	-	-	-	-	-
72	-	край Пермский, г. Пермь, р-н Кировский, ул. Промучасток, 6	1 010	1 010	-	-	-	-	-
73	-	край Пермский, г. Пермь, р-н Кировский, ул. Промучасток, 28	1 777	1 777	-	-	-	-	-

Документ создан в электронной форме. № 31-02-1-4-682 от 13.05.2021. Исполнитель:Сибикина Дарья Александровна
Страница 231 из 409. Страница создана: 11.05.2021 16:34

Таблица 1.6. Перечень существующих земельных участков, на которых линейный объект может быть размещен на условиях сервитута, публичного сервитута.

№ п/п	Условный номер сервитута	Сведения о земельных участках в границах которых предлагается установить сервитут					Площадь сервитута, предлагаемого к установлению , кв.м.
		Кадастровый номер	Категория	Вид разрешенного использования	Площадь, кв.м.	Обременяемая площадь, кв.м.	
1	1	59:07:1710103:4	2	Под автомобильную дорогу	116138,54	6387	6387
2	2	59:07:0000000:5025	2	Для размещения промышленных объектов	177 000	3174	3174
3	3	59:07:0011701:33	2	Под автодорогу общего пользования	31 211,55	1046	14247
		59:07:2370104:108	3	Под полосу отвода железной дороги	268 406,71	3094	
		59:07:2370104:138	3	под а/д общего пользования	64 176,53	880	
		59:07:2370104:345	1	Для сельскохозяйственного использования	100 000	9221	
		59:07:0000000:5211	2	под опоры ВЛ 35 кВ	255	6	
4	4	59:07:2370104:247	1	Для сельскохозяйственного использования	100 000	3390	3681
		59:07:2370104:346	1	Для сельскохозяйственного использования	88 779	291	
5	5	59:07:0000000:3165	5	Лесной участок для строительства, реконструкции, эксплуатации линейных объектов для эксплуатации объекта ВЛ-110 кВ Оверята-Григорьевская с совместной подвеской ВЛ-110 кВ Оверята-Сюзьва и ВЛ-110 кВ Сюзьва-Григорьевская	477	14	14
6	6	59:07:0000000:4054	3	Под установленными опорами электролинии 220 кВ КамГЭС - Апрельская	5 048	269	409
7	7	59:07:0000000:5203	3	Для размещения воздушных линий электропередачи	619	86	140
		59:07:0000000:4054	3	Под установленными опорами электролинии 220 кВ КамГЭС - Апрельская	5 048	54	
8	8	59:07:0000000:3045	1	энергетика	2346	285	285
9	9	59:07:1570101:139	3	Под полосу отвода автодороги "Подъезд к н.п. Хохловка"	105600	163	163
10	10	59:07:1570101:139	3	Под полосу отвода автодороги "Подъезд к н.п. Хохловка"	105600	182	186
		59:07:1570101:142	3	под объекты инженерного оборудования Электроснабжения	64	4	
11	11	59:32:0000000:13091	3	Под ЛЭП 6-220 кВ	492	34	34
12	12	59:18:3630101:1395	1	Для садоводства	64 392	1419	13027
		59:18:3630101:337	2	комплексное жилищное строительство	3480	1374	
		59:18:3630101:1646	1	Для сельскохозяйственного производства	56 004	4795	
		59:18:3630101:28	2	Для жилищного строительства	67 000	4471	
		59:18:3630101:27	2	Для жилищного строительства	67 000	968	
13	13	59:18:3630101:1648	2	Для сельскохозяйственного производства	1 835	61	7352
		59:18:3630101:1647	1	Для сельскохозяйственного производства	2 161	409	
		59:18:3630101:1646	1	Для сельскохозяйственного производства	56 004	2442	
		59:18:3630101:1640	1	Для сельскохозяйственного назначения	25 156	3948	
		59:18:3630101:1641	1	Для сельскохозяйственного назначения	1 818	232	
		59:18:3630101:1642	3	Размещение автомобильных дорог	6 526	260	
14	14	59:18:3630101:1396	1	Для садоводства	1 817	645	9767
		59:18:3630101:1395	1	Для садоводства	64 392	1803	
		59:18:0000000:15723	1	Для размещения газопроводов (строительство (капитальный ремонт) промыслового газопровода "Каменный Лог - Пермь" (ПК0+00-ПК21+93;ПК159+11-ПК167+12;ПК191+55-ПК198+73;ПК200+12-ПК240+23;ПК247+16-ПК255+11;ПК358+00-ПК362+00;ПК264+00-ПК291+00))	29 056	58	
		59:18:0000000:15652	1	коммунальное обслуживание (для строительства ВКЛ-6кВ, ВЛ-0,4 кВ, КТП)	251	70	
		59:18:3630101:1212	3	Автомобильный транспорт (размещение автомобильной дороги Пермь - Березники 025+768 - 041+101, 048+082 -129+750)	74	62	
		59:18:3630101:1647	1	Для сельскохозяйственного производства	2 161	700	
		59:18:3630101:1646	1	Для сельскохозяйственного производства	56 004	2774	
		59:18:3630101:1648	2	Для сельскохозяйственного производства	1 835	78	
		59:18:3630201:405	3	Под объекты транспорта Автомобильного	102 221	458	
		59:18:3630201:385	3	Под объекты транспорта Автомобильного	116 004	237	
		59:18:3630201:403	3	Под объекты автомобильного транспорта	96 532	280	
		59:18:3630201:1139	3	Для строительства объектов дорожной инфраструктуры	11	6	
		59:18:3630201:1140	3	Для строительства объектов дорожной инфраструктуры	311	110	
		59:18:3630201:1965	3	для строительства объектов дорожной инфраструктуры	4 065	1789	
		59:18:3630201:1966	3	для строительства объектов дорожной инфраструктуры	898	178	
		59:18:3630201:2297	3	для строительства объектов дорожной инфраструктуры	2 331	208	
		59:18:3630201:2296	3	для строительства объектов дорожной инфраструктуры	46 284	85	
		59:18:3630201:2299	1	для ведения личного подсобного хозяйства	22 934	89	
		59:18:3630201:2301	1	для ведения личного подсобного хозяйства	637	137	
15	15	59:07:0000000:4054	3	Под установленными опорами электролинии 220 кВ "КамГЭС - Апрельская"	5048	155	155

Документ создан в электронной форме. № 31-02-1-4-682 от 13.05.2021. Исполнитель:Сибикина Дарья Александровна
Страница 232 из 409. Страница создана: 11.05.2021 16:34

№ п/п	Условный номер сервитута	Сведения о земельных участках в границах которых предлагается установить сервитут					Площадь сервитута, предлагаемого к установлению , кв.м.
		Кадастровый номер	Категория	Вид разрешенного использования	Площадь, кв.м.	Обременяемая площадь, кв.м.	
16	16	59:07:0000000:4054	3	Под установленными опорами электролинии 220 кВ "КамГЭС - Апрельская"	5048	64	26000
17	17	59:07:0000000:4054	3	Под установленными опорами электролинии 220 кВ "КамГЭС - Апрельская"	5048	191	94957
18	18	59:01:0000000:76079	2	Реконструкция линейного объекта	19 477	146	35151
19	19	59:01:0000000:80108	2	для реконструкции участков ВЛ 110 кВ "Машиностроитель - Оверята" ц.1,2. Участок от опоры № 25 до опоры № 33 в районе завода ЖБК ООО "Сатурн-Р";участок от отпоры № 51 до опоры № 61 в районе улиц Якутской и Ветлужской в Дзержинском и Кировском районах города Перми	39360	190	3204
20	20	59:01:0000000:80108	2	для реконструкции участков ВЛ 110 кВ "Машиностроитель - Оверята" ц.1,2. Участок от опоры № 25 до опоры № 33 в районе завода ЖБК ООО "Сатурн-Р";участок от отпоры № 51 до опоры № 61 в районе улиц Якутской и Ветлужской в Дзержинском и Кировском районах города Перми	39360	2739	3264
		59:01:1718022:5	2	для садоводства	45407	223	
		59:01:1718022:222	2	для садоводства	256	61	
		59:01:1718022:164	2	для садоводства	285	137	
		59:01:1718022:163	2	для садоводства	424	104	
21	21	-	-	-	-	4579	5780
		59:01:1718022:5	2	для садоводства	45407	399	
		59:01:1718022:174	2	для садоводства	242	19	
		59:01:1718022:175	2	для садоводства	212	104	
		59:01:1718022:176	2	для садоводства	214	31	
		59:01:1718022:221	2	для садоводства	229	23	
		59:01:1718022:220	2	для садоводства	218	115	
		59:01:1718022:219	2	для садоводства	240	226	
		59:01:1718022:218	2	для садоводства	230	193	
		59:01:1718022:217	2	для садоводства	290	91	
22	22	59:01:0000000:82426	2	под опоры ВЛ	2	1	781
		-	-	-	-	780	
23	23	59:01:1717131:152	2	мотодромы, картинги	22797	2097	2968
		59:01:1717131:151	2	спортклубы, спортивные, спортивно-оздоровительные учреждения	11304	303	
		-	-	-	-	562	
		59:01:1717131:39	2	под опоры ВЛ	6	6	
24	24	59:01:1717131:152	2	мотодромы, картинги	22797	1394	4089
		59:01:0000000:81958	2	под опоры ВЛ	222	6	
		-	-	-	-	2689	
25	25	59:01:1717131:152	2	мотодромы, картинги	22797	2190	6321
		59:01:1717131:153	2	Велотреки	1 575,00	246	
		59:01:1717131:154	2	универсальные спортивные и развлекательные комплексы	9 836,00	1340	
		-	-	-	-	2545	
26	26	59:01:1717131:152	2	мотодромы, картинги	22797	1801	7588
		59:01:1717131:153	2	Велотреки	1 575,00	175	
		59:01:1717131:154	2	универсальные спортивные и развлекательные комплексы	9 836,00	875	
		-	-	-	-	4737	
27	27	59:01:0000000:1085	2	под полосу отвода железной дороги	604 768,84	7914	7914
28	28	59:01:0000000:1085	2	под полосу отвода железной дороги	604 768,84	3100	3100
29	29	59:01:0000000:1085	2	под полосу отвода железной дороги	604 768,84	193	193
30	30	59:01:1717064:28	2	Для индивидуального жилищного строительства	1333	16	668
		-	-	-	-	652	
31	31	59:01:0000000:82171	2	под газопровод	287	1	2209
		59:01:1717063:13	не установлена	-	29 667,87	346	
		59:01:0000000:81462	2	Под производственно-технологический комплекс "Западный Обход" города Перми	43 083,00	23	
		-	-	-	-	1839	
32	32	59:01:1717065:73	2	Строительство газопровода	3 144,00	119	3293

Взам. инв. №

Подп. и дата

Инв. № подл.

Изм.	Кол.уч	Лист	№ док	Подп.	Дата

286-19-ППМТ-3

Лист 59

Документ создан в электронной форме. № 31-02-1-4-682 от 13.05.2021. Исполнитель:Сибикина Дарья Александровна
Страница 233 из 409. Страница создана: 11.05.2021 16:34

№ п/п	Условный номер сервитута	Сведения о земельных участках в границах которых предлагается установить сервитут					Площадь сервитута, предлагаемого к установлению , кв.м.
		Кадастровый номер	Категория	Вид разрешенного использования	Площадь, кв.м.	Обременяемая площадь, кв.м.	
		59:01:1717065:55	2	Под промышленные предприятия и коммунально-складские организации IV-V классов вредности	34566	235	
		59:01:1717065:54	2	Промышленные предприятия и коммунально-складские организации IV - V классов вредности	39310	8	
		59:01:1717065:35	2	Под 1-этажное кирпичное здание насосной лит.П с 2-мя резервуарами (лит.Г2,Г3), эстакадой (лит.Г4), подъездным путем (лит.Г5), подъездные железнодорожные пути от завода до станции Пермь-Сортировочная (лит.1)	18 962,00	440	
		59:01:1717065:34	не установлена	-	2 262,80	137	
		59:01:0000000:81462	2	Под производственно-технологический комплекс "Западный Обход" города Перми	43 083,00	19	
		59:01:1717065:13	2	Под автомобильную дорогу "Западный обход г. Перми"	44 846,98	684	
		-	-	-	-	1651	
33	33	59:01:1717065:73	2	Строительство газопровода	3 144,00	24	165
		59:01:1717065:35	2	Под 1-этажное кирпичное здание насосной лит.П с 2-мя резервуарами (лит.Г2,Г3), эстакадой (лит.Г4), подъездным путем (лит.Г5), подъездные железнодорожные пути от завода до станции Пермь-Сортировочная (лит.1)	18 962,00	18	
		59:01:1717065:29	2	Под металлические склады арочного типа (лит. А, Б, В), сборные металлические склады (лит. Е, Д)	9 145,86	13	
		-	-	-	-	110	
34	34	59:01:1717065:34	не установлена	-	2 262,80	114	160
		-	-	-	-	46	
35	35	59:07:0000000:5025	2	Для размещения промышленных объектов	177 000,00	237	237
36	36	59:07:0000000:5025	2	Для размещения промышленных объектов	177 000,00	235	235
37	37	59:18:3630101:1214	3	Автомобильный транспорт (размещение автомобильной дороги Пермь - Березники 025+768 - 041+101, 048+082 - 129+750)	2913	17	1804
		59:18:3630101:1199	3	Автомобильный транспорт (размещение автомобильной дороги Пермь-Березники 025+768 - 041+101, 048+082 -129+750)	2202	94	
		59:18:3630201:405	3	Под объекты транспорта Автомобильного	102 221,00	269	
		59:18:3630201:387	3	-	75 955,00	231	
		59:18:3630201:403	3	Под объекты транспорта Автомобильного	96 532,00	297	
		59:18:3630201:1067	3	Автомобильный транспорт (размещение автомобильной дороги Пермь- Березники 025+768 - 041+101, 048+082 - 129+750)	6604	38	
		59:18:3630201:1064	3	Автомобильный транспорт (размещение автомобильной дороги Пермь - Березники 025+768-041+101, 048+082-129+750)	2276	55	
		59:18:3630201:1117	1	Для сельскохозяйственного производства	62 496,00	84	
		59:18:3630201:1116	1	Для сельскохозяйственного производства	1 915,00	55	
		59:18:3630201:1115	1	Для сельскохозяйственного производства	2 589,00	128	
		59:18:3630101:1404	3	Автомобильный транспорт (размещение автомобильной дороги Пермь - Березники 025+768 - 041+101, 048+082 - 129+750)	45 286,00	85	
		59:18:3630101:1642	3	Размещение автомобильных дорог	6 526,00	239	
		59:18:3630101:1641	1	Для сельскохозяйственного назначения	1 818,00	55	
		59:18:3630101:1640	1	Для сельскохозяйственного назначения	25 156,00	157	
38	38	59:01:0000000:76079	2	Реконструкция линейного объекта	19 477,00	70	1193
		59:01:0000000:87860	2	Рекреационная деятельность в целях организации отдыха, туризма, физкультурно-оздоровительной и спортивной деятельности в соответствии с законодательством	1 000,00	110	
		-	-	-	-	1013	
39	39	59:01:0000000:80108	2	Для реконструкции участков ВЛ 110 кВ "Машиностроитель - Оверята" ц.1,2. Участок от опоры № 25 до опоры № 33 в районе завода ЖБК ООО "Сатурн-Р";участок от отпоры № 51 до опоры № 61 в районе улиц Якутской и Ветлужской в Дзержинском и Кировском районах города Перми	39 360,00	220	2662
		59:01:1718022:5	2	для садоводства	45 407,00	21	
		59:01:1718022:164	2	для садоводства	285	59	
		-	-	-	-	2362	
40	40	59:01:0000000:80108	2	Для реконструкции участков ВЛ 110 кВ "Машиностроитель - Оверята" ц.1,2. Участок	39 360,00	379	1564

Документ создан в электронной форме. № 31-02-1-4-682 от 13.05.2021. Исполнитель:Сибикина Дарья Александровна
Страница 234 из 409. Страница создана: 11.05.2021 16:34

№ п/п	Условный номер сервитута	Сведения о земельных участках в границах которых предлагается установить сервитут					Площадь сервитута, предлагаемого к установлению , кв.м.
		Кадастровый номер	Категория	Вид разрешенного использования	Площадь, кв.м.	Обременяемая площадь, кв.м.	
				от опоры № 25 до опоры № 33 в районе завода ЖБК ООО "Сатурн-Р";участок от опоры № 51 до опоры № 61 в районе улиц Якутской и Ветлужской в Дзержинском и Кировском районах города Перми			
		59:01:1718022:164	2	для садоводства	285	37	
		-	-	-	-	1148	
41	41	59:01:1718024:13	2	для реконструкции газопровода к АЗС по ул. Вольской, 1а в Кировском районе города Перми	361	16	321
		-	-	-	-	305	
42	42	59:01:0000000:81462	2	Под производственно-технологический комплекс "Западный Обход" города Перми	43 083,00	26	704
		59:01:1717063:13	не установлена	-	29 667,87	222	
		59:01:1717065:28	2	Промышленные и складские объекты IV класса вредности	29 551,88	12	
		-	-	-	-	444	
43	43	59:01:0000000:80108	2	Для реконструкции участков ВЛ 110 кВ "Машиностроитель - Оверята" ц.1,2. Участок от опоры № 25 до опоры № 33 в районе завода ЖБК ООО "Сатурн-Р";участок от опоры № 51 до опоры № 61 в районе улиц Якутской и Ветлужской в Дзержинском и Кировском районах города Перми	39 360,00	57	1249
		-	-	-	-	1192	
44	44	59:01:0000000:1085	2	под полосу отвода железной дороги	604 768,84	31035	31035
45	45	59:07:2370104:108	3	Под полосу отвода железной дороги	268 406,71	17384	17384
46	46	59:07:0000000:5025	2	Для размещения промышленных объектов	177 000,00	3529	5902
		-	-	-	-	2373	
47	47	59:07:0011701:33	2	Под автодорогу общего пользования	31 211,55	96	96
48	48	59:32:3020003:116	3	Под объекты транспорта Автомобильного	66 672,00	56	470
		59:32:3020003:764	1	Для ведения личного подсобного хозяйства	42 000,00	414	
49	49	59:07:1570101:253	3	Автомобильный транспорт	16 173,00	269	269
50	50	59:07:1570101:139	3	Под полосу отвода автодороги "Подъезд к н.п.Хохловка"	105 600,00	30	74
		59:07:1570101:253	3	Автомобильный транспорт	16 173,00	44	
51	51	59:07:1570101:139	3	Под полосу отвода автодороги "Подъезд к н.п.Хохловка"	105 600,00	342	342
52	52	59:18:3630201:403	3	Под объекты транспорта Автомобильного	96 532,00	12	647
		59:18:3630201:1142	3	Для строительства объектов дорожной инфраструктуры	63	5	
		59:18:3630201:1143	3	Для строительства объектов дорожной инфраструктуры	326	28	
		59:18:3630201:1144	3	Для строительства объектов дорожной инфраструктуры	4164	134	
		59:18:3630201:1138	3	Для строительства объектов дорожной инфраструктуры	7 951,00	457	
		59:18:3630201:1137	3	Для строительства объектов дорожной инфраструктуры	539,00	11	
53	53	59:18:3630201:2299	1	Для ведения личного подсобного хозяйства	22 934,00	423	685
		59:18:3630201:2296	3	Для строительства объектов дорожной инфраструктуры	46 284,00	262	
54	54	59:01:0000000:87860	2	Рекреационная деятельность в целях организации отдыха, туризма, физкультурно-оздоровительной и спортивной деятельности в соответствии с законодательством	1 000	28	390
		59:01:0000000:76079	2	Реконструкция линейного объекта	19 477	61	
		59:01:0000000:80108	2	Для реконструкции участков ВЛ 110 кВ "Машиностроитель - Оверята" ц.1,2. Участок от опоры № 25 до опоры № 33 в районе завода ЖБК ООО "Сатурн-Р";участок от опоры № 51 до опоры № 61 в районе улиц Якутской и Ветлужской в Дзержинском и Кировском районах города Перми	39 360,00	192	
		59:01:1718022:164	2	для садоводства	285	62	
		59:01:1718022:5	2	для садоводства	45407	47	
55	55	59:01:1717065:28	2	Промышленные и складские объекты IV класса вредности	29 551,88	363	452
		-	-	-	-	89	
56	56	59:01:1717065:73	2	Строительство газопровода	3 144	13	1472
		59:01:1717065:35	2	Под 1-этажное кирпичное здание насосной лит.П с 2-мя резервуарами (лит.Г2,Г3), эстакадой (лит.Г4), подъездным путем (лит.Г5), подъездные железнодорожные пути от завода до станции Пермь-Сортировочная (лит.1)	18 962,00	441	
		59:01:1717065:8	2	Для строительства холодильника на 10 тыс.тонн и подъездных путей	47 274,60	121	
		-	-	-	-	897	
57	57	59:01:1717131:152	2	Мотодромы, картинги	22 797,00	149	744
		59:01:1717131:153	2	Велотреки	1 575,00	28	
		59:01:1717131:154	2	универсальные спортивные и развлекательные комплексы	9 836,00	457	

Документ создан в электронной форме. № 31-02-1-4-682 от 13.05.2021. Исполнитель:Сибикина Дарья Александровна
Страница 235 из 409. Страница создана: 11.05.2021 16:34

№ п/п	Условный номер сервитута	Сведения о земельных участках в границах которых предлагается установить сервитут					Площадь сервитута, предлагаемого к установлению , кв.м.
		Кадастровый номер	Категория	Вид разрешенного использования	Площадь, кв.м.	Обременяемая площадь, кв.м.	
		59:01:1717131:155	2	мотодромы, картинги	32 408,00	110	
58	58	59:01:1717131:152	2	Мотодромы, картинги	22 797,00	81	656
		59:01:1717131:153	2	Велотреки	1 575,00	52	
		59:01:1717131:154	2	универсальные спортивные и развлекательные комплексы	9 836,00	288	
		59:01:1717131:155	2	мотодромы, картинги	32 408,00	235	

* категория земельного участка в соответствии с номером:

1 – земли сельскохозяйственного назначения;

2 – земли населенных пунктов;

3 – земли промышленности, энергетики, транспорта, связи, радиовещания, телевидения, информатики, земли для обеспечения космической деятельности, земли обороны, безопасности и земли иного специального назначения;

5 – земли лесного фонда.

Документ создан в электронной форме. № 31-02-1-4-682 от 13.05.2021. Исполнитель:Сибикина Дарья Александровна
Страница 236 из 409. Страница создана: 11.05.2021 16:34

Таблица 1.7. Перечень координат характерных точек образуемых земельных участков.

№ точки	Координаты	
	X	Y
1.1		
1	528832,73	2205005,75
2	528860,18	2205074,16
3	528879,92	2205126,58
4	528895,22	2205168,99
5	528924,28	2205254,39
6	528938,29	2205298,14
7	528915,88	2205310,59
8	528913,92	2205294,58
9	528824,46	2205008,34
1	528832,73	2205005,75
1.2		
1	528979,90	2205428,70
2	528978,80	2205434,00
3	528971,60	2205432,70
4	528972,50	2205427,30
1	528979,90	2205428,70
1.3		
1	528826,19	2206473,64
2	528830,83	2206427,06
3	528835,46	2206421,81
4	528841,49	2206414,82
5	528847,47	2206407,78
6	528853,39	2206400,69
7	528859,25	2206393,54
8	528865,03	2206386,33
9	528870,76	2206379,07
10	528876,42	2206371,77
11	528881,98	2206364,39
12	528887,48	2206356,98
13	528892,89	2206349,50
14	528897,69	2206342,74
15	528902,45	2206335,93
16	528907,15	2206329,09
17	528911,80	2206322,19
18	528916,37	2206315,26
19	528920,89	2206308,28
20	528925,32	2206301,26
21	528929,68	2206294,20
22	528933,96	2206287,07
23	528938,15	2206279,91
24	528939,02	2206278,40
25	528939,88	2206276,90
26	528940,74	2206275,39
27	528941,60	2206273,88
28	528942,45	2206272,37

№ точки	Координаты	
	X	Y
29	528943,30	2206270,85
30	528944,15	2206269,34
31	528944,99	2206267,81
32	528945,83	2206266,30
33	528946,60	2206264,76
34	528935,01	2206480,17
35	528902,27	2206465,50
36	528857,58	2206464,21
1	528826,19	2206473,64
1.4		
1	529030,90	2206999,14
2	529025,30	2207052,99
3	529021,30	2207091,67
4	529029,75	2207102,81
5	529029,64	2207103,75
6	529021,85	2207171,67
7	529010,32	2207181,26
8	528987,85	2207423,60
9	528986,50	2207436,19
10	528919,95	2207355,46
11	528871,67	2207297,94
12	528879,27	2207291,13
13	528888,70	2207303,54
14	528901,42	2207296,59
15	528912,22	2207293,94
16	528921,10	2207294,39
17	528930,61	2207296,56
18	528940,27	2207202,09
19	528943,01	2207202,12
20	528943,06	2207198,55
21	528940,64	2207198,52
22	528951,15	2207095,73
23	528956,23	2207045,99
24	528963,67	2206973,34
1	529030,90	2206999,14
За исключением		
25	529017,90	2207104,01
26	529011,46	2207166,98
27	528994,05	2207165,20
28	529000,49	2207102,23
25	529017,90	2207104,01
За исключением		
29	529006,68	2207204,09
30	529006,63	2207207,66
31	529003,23	2207207,61
32	529003,28	2207204,04

Документ создан в электронной форме. № 31-02-1-4-682 от 13.05.2021. Исполнитель:Сибикина Дарья Александровна
Страница 237 из 409. Страница создана: 11.05.2021 16:34

№ точки	Координаты	
	X	Y
29	529006,68	2207204,09
1.5		
1	529071,09	2207504,73
2	529072,06	2207531,59
3	529038,67	2207492,76
4	529050,97	2207493,19
1	529071,09	2207504,73
1.23		
1	529017,90	2207104,01
2	529011,46	2207166,98
3	528994,05	2207165,20
4	529000,49	2207102,23
1	529017,90	2207104,01
1.160		
1	529006,68	2207204,09
2	529006,63	2207207,66
3	529003,23	2207207,61
4	529003,28	2207204,04
1	529006,68	2207204,09
1.161		
1	528943,06	2207198,55
2	528943,01	2207202,12
3	528939,61	2207202,08
4	528939,66	2207198,51
1	528943,06	2207198,55
1.6		
1	528878,69	2207290,42
2	528871,29	2207296,98
3	528851,89	2207273,96
4	528819,49	2207236,62
5	528826,89	2207229,02
6	528842,83	2207247,29
7	528844,61	2207245,78
1	528878,69	2207290,42
1.7		
Контур 1		
1	529097,96	2207593,40
2	529096,96	2207593,40
3	529096,96	2207592,40
4	529097,96	2207592,40
1	529097,96	2207593,40
Контур 2		
5	529088,23	2207587,15
6	529088,23	2207588,15
7	529087,23	2207588,15
8	529087,23	2207587,15
5	529088,23	2207587,15
Контур 3		
9	529086,26	2207587,22

№ точки	Координаты	
	X	Y
10	529085,26	2207587,22
11	529085,26	2207586,22
12	529086,26	2207586,22
9	529086,26	2207587,22
1.9		
1	529055,47	2207570,02
2	529056,20	2207570,70
3	529055,52	2207571,44
4	529054,78	2207570,76
1	529055,47	2207570,02
1.10		
1	529056,31	2207572,18
2	529055,58	2207571,49
3	529056,26	2207570,76
4	529056,99	2207571,44
1	529056,31	2207572,18
1.14		
1	529057,41	2208578,27
2	529088,70	2208666,48
3	529077,42	2208674,17
4	528959,66	2208527,25
5	528932,80	2208444,09
6	528918,64	2208394,78
7	528914,91	2208379,61
8	528915,95	2208379,46
9	528914,73	2208370,78
10	528912,80	2208371,05
11	528907,44	2208349,24
12	528960,34	2208307,85
13	528959,08	2208305,69
14	528989,13	2208282,26
15	528995,85	2208331,13
16	529028,32	2208469,58
1	529057,41	2208578,27
1.162		
1	528904,65	2208385,81
2	528906,35	2208377,21
3	528914,79	2208378,88
4	528913,08	2208387,48
1	528904,65	2208385,81
1.163		
1	529092,05	2208340,98
2	529093,04	2208332,27
3	529101,59	2208333,24
4	529100,60	2208341,95
1	529092,05	2208340,98
1.15		
1	528959,66	2208527,26
2	529077,42	2208674,17

Документ создан в электронной форме. № 31-02-1-4-682 от 13.05.2021. Исполнитель:Сибикина Дарья Александровна
Страница 238 из 409. Страница создана: 11.05.2021 16:34

№ точки	Координаты	
	X	Y
3	529028,74	2208702,29
4	529006,73	2208655,89
5	528998,95	2208636,66
6	528970,62	2208560,41
1	528959,66	2208527,26
1.16		
1	529088,70	2208666,48
2	529102,56	2208705,53
3	529077,42	2208674,17
1	529088,70	2208666,48
1.17		
1	529028,73	2208702,30
2	529077,42	2208674,17
3	529102,55	2208705,52
4	529104,57	2208711,23
5	529119,49	2208744,81
6	529161,53	2208831,25
7	529172,87	2208858,27
8	529168,95	2208858,42
9	529175,04	2208886,80
10	529169,42	2208896,73
11	529142,42	2208905,78
12	529117,97	2208911,19
13	529086,99	2208839,01
14	529079,63	2208815,51
15	529067,93	2208790,55
16	529069,55	2208790,26
17	529068,92	2208786,75
18	529066,36	2208787,21
19	529065,28	2208784,91
20	529066,34	2208784,77
21	529066,06	2208782,78
22	529064,40	2208783,00
1	529028,73	2208702,30
За исключением		
23	529117,50	2208777,81
24	529117,23	2208775,83
25	529119,22	2208775,56
26	529119,49	2208777,54
23	529117,50	2208777,81
За исключением		
27	529128,57	2208778,63
28	529129,20	2208782,14
29	529125,86	2208782,74
30	529125,23	2208779,23
27	529128,57	2208778,63
1.164		
1	529068,92	2208786,75
2	529069,55	2208790,26

№ точки	Координаты	
	X	Y
3	529066,20	2208790,86
4	529065,57	2208787,35
1	529068,92	2208786,75
1.165		
1	529128,57	2208778,63
2	529129,20	2208782,14
3	529125,86	2208782,74
4	529125,23	2208779,23
1	529128,57	2208778,63
1.18		
1	529290,80	2210404,10
2	529291,30	2210408,10
3	529287,40	2210408,50
4	529286,90	2210404,60
1	529290,80	2210404,10
1.21		
1	533932,80	2226508,41
2	533932,10	2226512,30
3	533928,20	2226511,71
4	533928,90	2226507,70
1	533932,80	2226508,41
1.22		
1	533944,10	2226510,41
2	533943,40	2226514,30
3	533939,51	2226513,60
4	533940,10	2226509,70
1	533944,10	2226510,41
1.19		
1	530187,52	2215109,37
2	530188,77	2215111,33
3	530186,78	2215112,57
4	530185,53	2215110,61
1	530187,52	2215109,37
1.20		
1	530273,66	2215247,63
2	530274,91	2215249,59
3	530272,92	2215250,83
4	530271,67	2215248,87
1	530273,66	2215247,63
1.24		
1	528871,92	2207930,45
2	528882,45	2207931,51
3	528874,09	2207946,25
4	528870,23	2207945,83
1	528871,92	2207930,45
1.150		
Контур 1		
1	528928,46	2208195,90
2	528942,71	2208193,94

Документ создан в электронной форме. № 31-02-1-4-682 от 13.05.2021. Исполнитель:Сибикина Дарья Александровна
Страница 239 из 409. Страница создана: 11.05.2021 16:34

№ точки	Координаты	
	X	Y
3	528944,09	2208203,99
4	528929,80	2208205,96
5	528930,92	2208213,87
6	528914,58	2208216,18
7	528913,26	2208206,84
1	528928,46	2208195,90
Контур 1		
8	528941,56	2208279,99
9	528942,98	2208287,85
10	528926,74	2208290,77
11	528924,94	2208280,78
12	528939,15	2208278,23
13	528937,76	2208270,35
14	528954,01	2208267,49
15	528955,77	2208277,49
8	528941,56	2208279,99
1.27		
1	537271,88	2230596,99
2	537270,71	2230595,39
3	537272,28	2230594,24
4	537273,44	2230595,84
1	537271,88	2230596,99
1.31		
1	538534,82	2234265,63
2	538535,12	2234265,63
3	538535,11	2234265,93
4	538534,81	2234265,92
1	538534,82	2234265,63
1.32		
Контур 1		
1	538625,04	2234219,92
2	538625,75	2234220,62
3	538625,04	2234221,33
4	538624,34	2234220,62
1	538625,04	2234219,92
Контур 2		
5	538908,65	2234313,38
6	538909,63	2234313,57
7	538909,44	2234314,55
8	538908,46	2234314,36
5	538908,65	2234313,38
Контур 3		
9	538977,26	2234326,42
10	538978,24	2234326,61
11	538978,05	2234327,59
12	538977,06	2234327,4
9	538977,26	2234326,42
Контур 4		
13	539043,41	2234339,22

№ точки	Координаты	
	X	Y
14	539044,39	2234339,41
15	539044,19	2234340,39
16	539043,21	2234340,2
13	539043,41	2234339,22
Контур 5		
17	539109,62	2234354,05
18	539110,51	2234354,5
19	539110,05	2234355,4
20	539109,16	2234354,94
17	539109,62	2234354,05
Контур 6		
21	539169,71	2234385,22
22	539170,61	2234385,68
23	539170,15	2234386,57
24	539169,26	2234386,11
21	539169,71	2234385,22
1.34		
1	539109,96	2234354,22
2	539110,43	2234350,78
3	539113,8	2234351,24
4	539113,31	2234354,78
5	539110,22	2234354,35
1	539109,96	2234354,22
1.35		
1	538886,92	2234310,86
2	538887,32	2234308,01
3	538890,68	2234308,47
4	538890,26	2234311,55
1	538886,92	2234310,86
1.36		
1	539040,41	2234659,97
2	539043,57	2234661,07
3	539042,48	2234664,23
4	539039,31	2234663,13
1	539040,41	2234659,97
1.38		
1	539551,00	2234681,91
2	539561,24	2234685,20
3	539558,38	2234699,38
4	539500,10	2234679,57
5	539498,19	2234678,96
6	539469,98	2234671,00
7	539420,24	2234643,41
8	539408,09	2234633,10
1	539551,00	2234681,91
1.39		
1	539642,14	2240724,43
2	539643,17	2240774,26
3	539621,56	2240777,70

Документ создан в электронной форме. № 31-02-1-4-682 от 13.05.2021. Исполнитель:Сибикина Дарья Александровна
Страница 240 из 409. Страница создана: 11.05.2021 16:34

№ точки	Координаты	
	X	Y
1	539642,14	2240724,43
1.211		
1	539556,14	2240738,03
2	539586,52	2240783,28
3	539581,43	2240784,09
4	539557,83	2240748,72
1	539556,14	2240738,03
1.40		
1	539644,26	2240827,40
2	539681,18	2240841,33
3	539683,52	2240851,57
4	539625,20	2240860,79
5	539623,16	2240846,17
6	539622,08	2240838,44
7	539621,07	2240834,77
8	539610,08	2240794,87
9	539621,53	2240777,71
10	539643,17	2240774,26
1	539644,26	2240827,40
1.210		
1	539586,52	2240783,28
2	539621,07	2240834,77
3	539622,08	2240838,44
4	539623,16	2240846,17
5	539616,97	2240837,41
6	539581,43	2240784,09
1	539586,52	2240783,28
1.41		
1	539697,46	2240912,64
2	539638,77	2240921,92
3	539633,83	2240922,70
4	539625,21	2240860,79
5	539683,52	2240851,57
1	539697,46	2240912,64
1.43		
1	539651,27	2241000,94
2	539646,32	2241001,72
3	539633,84	2240922,70
4	539638,77	2240921,92
1	539651,27	2241000,94
1.44		
1	539646,34	2241001,72
2	539651,27	2241000,94
3	539669,92	2240997,99
4	539717,00	2240981,97
5	539716,49	2240973,44
6	539731,56	2240968,61
7	539732,83	2240973,27
8	539735,84	2240989,29

№ точки	Координаты	
	X	Y
9	539706,52	2241001,88
10	539669,99	2241013,68
11	539669,13	2241092,56
12	539679,23	2241111,37
13	539688,97	2241133,65
14	539670,02	2241150,19
15	539654,25	2241169,20
16	539658,04	2241197,87
17	539658,54	2241213,15
18	539665,39	2241231,27
19	539663,16	2241237,64
20	539654,72	2241230,37
21	539622,77	2241209,80
22	539619,60	2241209,93
23	539622,15	2241203,14
24	539631,67	2241177,78
25	539654,24	2241117,65
26	539653,16	2241104,53
27	539648,01	2241104,96
28	539648,54	2241087,35
29	539652,76	2241070,06
1	539646,34	2241001,72
1.212		
1	539536,28	2240708,43
2	539556,14	2240738,03
3	539557,83	2240748,72
4	539537,93	2240718,86
1	539536,28	2240708,43
1.45		
1	539775,75	2241099,86
2	539772,78	2241120,27
3	539763,67	2241149,56
4	539755,68	2241185,94
5	539749,95	2241213,29
6	539746,26	2241227,99
7	539734,96	2241263,99
8	539695,26	2241250,26
9	539722,63	2241171,11
10	539733,17	2241169,31
11	539731,48	2241159,45
12	539726,36	2241160,32
13	539732,31	2241143,10
14	539751,76	2241137,17
15	539759,57	2241109,76
16	539757,74	2241091,18
17	539756,71	2241073,74
18	539755,80	2241047,26
19	539755,41	2241036,41
20	539762,02	2241025,17

Документ создан в электронной форме. № 31-02-1-4-682 от 13.05.2021. Исполнитель:Сибикина Дарья Александровна
Страница 241 из 409. Страница создана: 11.05.2021 16:34

№ точки	Координаты	
	X	Y
21	539771,61	2241033,69
22	539774,07	2241056,30
23	539774,46	2241070,13
24	539776,14	2241088,86
1	539775,75	2241099,86
1.167		
1	539726,36	2241160,32
2	539731,48	2241159,45
3	539733,17	2241169,31
4	539722,63	2241171,11
1	539726,36	2241160,32
1.46		
1	539662,69	2241239,00
2	539665,39	2241231,27
3	539670,26	2241226,06
4	539667,02	2241219,58
5	539669,10	2241193,46
6	539680,41	2241165,34
7	539694,01	2241155,95
8	539706,58	2241154,56
9	539719,83	2241146,91
10	539732,31	2241143,10
11	539726,35	2241160,32
12	539717,68	2241161,80
13	539719,37	2241171,67
14	539722,62	2241171,12
15	539695,26	2241250,26
1	539662,69	2241239,00
1.168		
1	539726,35	2241160,32
2	539722,62	2241171,12
3	539719,37	2241171,67
4	539717,68	2241161,80
1	539726,35	2241160,32
1.47		
1	539860,56	2241287,60
2	539859,68	2241287,50
3	539859,08	2241292,83
4	539864,24	2241293,41
5	539864,33	2241292,63
6	539880,07	2241309,95
7	539878,87	2241314,07
8	539832,06	2241297,67
9	539832,33	2241288,38
10	539838,24	2241249,97
1	539860,56	2241287,60
1.169		
1	539859,08	2241292,83
2	539859,68	2241287,50

№ точки	Координаты	
	X	Y
3	539864,84	2241288,08
4	539864,24	2241293,41
1	539859,08	2241292,83
1.48		
1	539716,16	2241328,77
2	539758,14	2241341,66
3	539765,51	2241343,14
4	539797,07	2241349,45
5	539829,25	2241335,86
6	539831,90	2241306,87
7	539832,06	2241297,67
8	539878,87	2241314,07
9	539860,84	2241375,85
10	539856,64	2241390,26
11	539856,17	2241391,88
12	539852,43	2241404,68
13	539847,87	2241420,33
14	539842,16	2241439,89
15	539842,00	2241440,45
16	539840,89	2241444,38
17	539839,49	2241449,22
18	539838,86	2241451,20
19	539819,61	2241444,18
20	539724,62	2241409,55
21	539669,87	2241390,20
22	539646,55	2241385,77
23	539658,26	2241368,42
24	539733,73	2241394,12
25	539730,12	2241381,87
26	539730,47	2241381,87
27	539730,47	2241380,87
28	539729,82	2241380,87
29	539721,93	2241354,11
30	539717,41	2241332,06
1	539716,16	2241328,77
За исключением		
31	539747,13	2241414,97
32	539748,29	2241411,39
33	539751,72	2241412,50
34	539750,56	2241416,08
31	539747,13	2241414,97
1.25		
1	539678,19	2241244,36
2	539695,26	2241250,26
3	539734,96	2241263,99
4	539731,52	2241274,93
5	539711,15	2241285,50
6	539686,17	2241274,31
7	539682,31	2241255,08

Документ создан в электронной форме. № 31-02-1-4-682 от 13.05.2021. Исполнитель:Сибикина Дарья Александровна
Страница 242 из 409. Страница создана: 11.05.2021 16:34

№ точки	Координаты	
	X	Y
8	539679,63	2241254,20
1	539678,19	2241244,36
1.170		
1	539747,13	2241414,97
2	539748,29	2241411,39
3	539751,72	2241412,50
4	539750,56	2241416,08
1	539747,13	2241414,97
1.171		
1	539699,40	2241339,60
2	539700,50	2241334,35
3	539705,59	2241335,42
4	539704,49	2241340,67
1	539699,40	2241339,60
1.50		
1	539855,15	2241445,15
2	539842,00	2241440,45
3	539842,16	2241439,89
4	539847,87	2241420,33
5	539861,73	2241425,20
6	539855,36	2241444,53
1	539855,15	2241445,15
1.51		
1	539853,96	2241449,07
2	539852,26	2241453,98
3	539839,49	2241449,22
4	539840,89	2241444,38
1	539853,96	2241449,07
1.54		
1	539724,62	2241409,55
2	539819,61	2241444,18
3	539838,86	2241451,20
4	539837,31	2241456,50
5	539817,73	2241449,35
6	539722,74	2241414,72
7	539668,03	2241395,39
8	539643,22	2241390,68
9	539646,55	2241385,77
10	539669,87	2241390,20
1	539724,62	2241409,55
1.56		
1	539988,19	2241398,47
2	539979,03	2241424,70
3	539975,98	2241433,43
4	539975,43	2241435,01
5	540128,60	2241488,94
6	540168,13	2241502,84
7	540236,32	2241540,47
8	540233,56	2241549,32

№ точки	Координаты	
	X	Y
9	540225,51	2241575,04
10	540223,56	2241581,27
11	540197,26	2241574,53
12	540171,60	2241566,88
13	540172,61	2241563,00
14	540168,94	2241562,03
15	540167,95	2241565,79
16	540101,58	2241546,00
17	539913,34	2241478,39
18	539851,62	2241455,86
19	539852,26	2241453,98
20	539853,96	2241449,07
21	539855,15	2241445,15
22	539855,36	2241444,53
23	539861,73	2241425,20
24	539866,73	2241410,06
25	539868,43	2241404,84
26	539870,95	2241397,08
27	539871,51	2241395,35
28	539874,64	2241385,85
29	539876,28	2241381,27
30	539895,52	2241326,99
31	539903,60	2241335,88
32	539955,85	2241379,04
1	539988,19	2241398,47
За исключением		
33	539866,81	2241457,48
34	539867,97	2241453,89
35	539871,40	2241455,00
36	539870,24	2241458,58
33	539866,81	2241457,48
За исключением		
37	540220,79	2241541,16
38	540220,34	2241537,22
39	540224,12	2241536,79
40	540224,57	2241540,73
37	540220,79	2241541,16
За исключением		
41	540119,30	2241510,72
42	540118,30	2241510,72
43	540118,30	2241509,72
44	540119,30	2241509,72
41	540119,30	2241510,72
1.172		
1	539866,81	2241457,48
2	539867,97	2241453,89
3	539871,40	2241455,00
4	539870,24	2241458,58
1	539866,81	2241457,48

Документ создан в электронной форме. № 31-02-1-4-682 от 13.05.2021. Исполнитель:Сибикина Дарья Александровна
Страница 243 из 409. Страница создана: 11.05.2021 16:34

№ точки	Координаты	
	X	Y
1.173		
1	540220,79	2241541,16
2	540220,34	2241537,22
3	540224,12	2241536,79
4	540224,57	2241540,73
1	540220,79	2241541,16
1.174		
1	540172,61	2241563,00
2	540171,60	2241566,88
3	540167,95	2241565,79
4	540168,94	2241562,03
1	540172,61	2241563,00
1.175		
1	539980,79	2241384,74
2	539982,52	2241382,33
3	539984,80	2241383,96
4	539983,07	2241386,37
1	539980,79	2241384,74
1.57		
1	539988,19	2241398,48
2	540091,32	2241460,45
3	540130,93	2241482,31
4	540128,60	2241488,94
5	539975,43	2241435,01
6	539975,98	2241433,43
1	539988,19	2241398,48
За исключением		
7	540093,53	2241474,83
8	540095,22	2241469,73
9	540100,16	2241471,37
10	540098,46	2241476,47
7	540093,53	2241474,83
1.176		
1	540093,53	2241474,83
2	540095,22	2241469,73
3	540100,16	2241471,37
4	540098,46	2241476,47
1	540093,53	2241474,83
1.58		
1	540130,93	2241482,31
2	540168,13	2241502,84
3	540128,60	2241488,94
1	540130,93	2241482,31
1.59		
1	540119,30	2241509,72
2	540118,30	2241509,72
3	540118,30	2241510,72
4	540119,30	2241510,72
1	540119,30	2241509,72

№ точки	Координаты	
	X	Y
1.60		
1	539849,89	2241461,09
2	539851,62	2241455,86
3	539913,34	2241478,39
4	540101,58	2241546,00
5	540197,26	2241574,53
6	540223,56	2241581,27
7	540221,91	2241586,52
8	540195,69	2241579,80
9	540099,72	2241551,18
10	539943,92	2241495,22
11	539945,02	2241491,66
12	539941,42	2241490,55
13	539940,37	2241493,94
14	539911,48	2241483,57
1	539849,89	2241461,09
1.177		
1	539941,42	2241490,55
2	539945,02	2241491,66
3	539943,92	2241495,22
4	539940,37	2241493,94
1	539941,42	2241490,55
1.62		
1	540535,67	2241689,25
2	540530,20	2241702,22
3	540517,20	2241694,29
4	540430,62	2241649,78
5	540392,76	2241633,22
6	540370,78	2241624,75
7	540348,22	2241616,05
8	540299,09	2241600,90
9	540293,53	2241599,18
10	540223,56	2241581,27
11	540225,51	2241575,04
12	540236,33	2241540,45
13	540277,10	2241562,97
14	540276,26	2241564,86
15	540279,55	2241566,33
16	540280,27	2241564,71
17	540318,23	2241585,66
18	540369,90	2241605,09
19	540378,51	2241609,24
20	540377,82	2241610,69
21	540381,25	2241612,33
22	540382,96	2241608,75
23	540461,91	2241637,17
24	540524,89	2241670,48
1	540535,67	2241689,25
1.178		

Документ создан в электронной форме. № 31-02-1-4-682 от 13.05.2021. Исполнитель:Сибикина Дарья Александровна
Страница 244 из 409. Страница создана: 11.05.2021 16:34

№ точки	Координаты	
	X	Y
1	540276,26	2241564,86
2	540277,79	2241561,42
3	540281,08	2241562,88
4	540279,55	2241566,33
1	540276,26	2241564,86
1.179		
1	540328,59	2241588,39
2	540330,12	2241584,95
3	540333,41	2241586,42
4	540331,87	2241589,86
1	540328,59	2241588,39
1.180		
1	540377,82	2241610,69
2	540379,53	2241607,11
3	540382,96	2241608,75
4	540381,25	2241612,33
1	540377,82	2241610,69
1.66		
1	540609,02	2241745,84
2	540658,74	2241789,01
3	540599,39	2241744,42
4	540530,20	2241702,22
5	540535,68	2241689,24
6	540550,71	2241697,34
1	540609,02	2241745,84
1.75		
1	540557,44	2241821,73
2	540556,59	2241822,36
3	540545,16	2241814,61
4	540411,91	2241755,36
5	540414,31	2241750,34
6	540444,76	2241762,99
7	540531,61	2241803,46
8	540558,64	2241819,36
1	540557,44	2241821,73
1.78		
1	540154,02	2241734,08
2	540063,98	2241756,29
3	540064,63	2241753,30
4	540082,67	2241721,18
5	540083,20	2241705,67
6	540074,74	2241703,53
7	540080,75	2241684,33
8	540081,32	2241682,52
9	540102,61	2241614,50
10	540174,04	2241640,56
11	540266,09	2241677,82
12	540354,16	2241722,72
13	540389,07	2241739,86

№ точки	Координаты	
	X	Y
14	540414,31	2241750,34
15	540411,91	2241755,35
16	540353,14	2241731,25
17	540343,97	2241727,49
18	540315,50	2241715,81
19	540259,99	2241714,24
1	540154,02	2241734,08
За исключением		
20	540181,41	2241672,75
21	540196,50	2241668,98
22	540200,45	2241684,77
23	540185,35	2241688,55
20	540181,41	2241672,75
1.49		
1	540181,41	2241672,75
2	540196,50	2241668,98
3	540200,45	2241684,77
4	540185,35	2241688,55
1	540181,41	2241672,75
1.79		
1	539911,97	2241728,64
2	539932,05	2241655,05
3	539934,86	2241655,76
4	539935,10	2241654,76
5	540002,92	2241680,68
6	540014,21	2241672,15
7	540019,69	2241665,41
8	540026,71	2241667,42
9	540067,10	2241681,31
10	540076,79	2241684,70
11	540080,75	2241684,33
12	540074,74	2241703,53
13	540070,84	2241702,55
14	540069,83	2241702,30
15	540041,56	2241741,02
16	540022,25	2241784,47
17	539971,85	2241743,13
18	539971,34	2241742,74
19	539993,45	2241749,63
20	539997,91	2241735,31
21	539961,82	2241724,07
22	539957,36	2241738,39
23	539958,47	2241738,73
24	539953,34	2241762,11
25	539931,78	2241751,67
26	539928,79	2241746,00
27	539921,62	2241732,43
1	539911,97	2241728,64
1.26		

Документ создан в электронной форме. № 31-02-1-4-682 от 13.05.2021. Исполнитель:Сибикина Дарья Александровна
Страница 245 из 409. Страница создана: 11.05.2021 16:34

№ точки	Координаты	
	X	Y
1	539961,82	2241724,07
2	539997,91	2241735,31
3	539993,45	2241749,63
4	539971,34	2241742,74
5	539959,55	2241733,81
6	539958,47	2241738,73
7	539957,36	2241738,39
1	539961,82	2241724,07
1.183		
1	539932,41	2241653,73
2	539935,10	2241654,76
3	539934,86	2241655,76
4	539932,05	2241655,05
1	539932,41	2241653,73
1.80		
1	539931,18	2241654,82
2	539932,05	2241655,04
3	539911,97	2241728,64
4	539896,49	2241722,54
5	539898,22	2241711,90
6	539894,87	2241709,25
7	539889,43	2241703,69
8	539882,25	2241696,36
9	539868,16	2241681,98
10	539861,47	2241672,38
11	539838,85	2241639,95
12	539828,86	2241619,90
13	539825,92	2241613,04
14	539827,47	2241613,63
15	539861,98	2241626,75
16	539931,54	2241653,40
1	539931,18	2241654,82
1.184		
1	539932,41	2241653,73
2	539932,05	2241655,04
3	539931,18	2241654,82
4	539931,54	2241653,40
1	539932,41	2241653,73
1.81		
1	539935,43	2241642,69
2	539933,10	2241651,21
3	539932,16	2241650,97
4	539931,53	2241653,39
5	539861,98	2241626,75
6	539827,47	2241613,63
7	539825,93	2241613,04
8	539819,81	2241598,69
9	539876,07	2241620,10
10	539921,56	2241637,41

№ точки	Координаты	
	X	Y
1	539935,43	2241642,69
1.185		
1	539933,10	2241651,21
2	539932,48	2241653,48
3	539932,41	2241653,73
4	539931,53	2241653,39
5	539932,16	2241650,97
1	539933,10	2241651,21
1.186		
1	539932,41	2241653,73
2	539933,10	2241651,21
3	539935,84	2241651,91
4	539935,11	2241654,76
1	539932,41	2241653,73
1.83		
1	539951,07	2241559,75
2	539921,56	2241637,41
3	539876,07	2241620,10
4	539904,15	2241543,04
1	539951,07	2241559,75
За исключением		
5	539900,99	2241589,85
6	539904,92	2241589,27
7	539905,48	2241593,03
8	539901,55	2241593,61
5	539900,99	2241589,85
За исключением		
9	539915,42	2241555,63
10	539919,01	2241556,76
11	539917,94	2241560,19
12	539914,34	2241559,07
9	539915,42	2241555,63
1.181		
1	539900,99	2241589,85
2	539904,92	2241589,27
3	539905,48	2241593,03
4	539901,55	2241593,61
1	539900,99	2241589,85
1.182		
1	539915,42	2241555,63
2	539919,01	2241556,76
3	539917,94	2241560,19
4	539914,34	2241559,07
1	539915,42	2241555,63
1.89		
1	539774,55	2241496,64
2	539798,77	2241505,01
3	539812,01	2241509,65
4	539797,70	2241548,92

Документ создан в электронной форме. № 31-02-1-4-682 от 13.05.2021. Исполнитель:Сибикина Дарья Александровна
Страница 246 из 409. Страница создана: 11.05.2021 16:34

№ точки	Координаты	
	X	Y
5	539796,11	2241546,20
6	539777,22	2241499,96
1	539774,55	2241496,64
1.92		
1	539631,67	2241177,78
2	539622,15	2241203,13
3	539619,82	2241178,05
4	539621,10	2241174,67
1	539631,67	2241177,78
1.93		
1	539653,16	2241104,53
2	539654,24	2241117,65
3	539631,67	2241177,78
4	539621,08	2241174,66
5	539625,39	2241163,24
6	539638,30	2241146,24
7	539649,15	2241116,99
8	539648,01	2241104,96
1	539653,16	2241104,53
1.95		
1	540746,88	2241867,04
2	540734,13	2241857,57
3	540720,95	2241846,80
4	540722,14	2241843,99
5	540723,12	2241844,68
6	540727,11	2241847,77
7	540748,88	2241864,42
1	540746,88	2241867,04
1.213		
1	539519,77	2240678,36
2	539521,09	2240682,54
3	539524,17	2240689,68
4	539527,96	2240696,48
5	539536,28	2240708,43
6	539537,93	2240718,86
7	539522,43	2240695,62
8	539518,76	2240688,56
9	539515,98	2240681,67
10	539515,08	2240678,31
1	539519,77	2240678,36
1.214		
1	539525,59	2240615,64
2	539518,70	2240640,55
3	539516,96	2240650,07
4	539516,32	2240657,82
5	539517,26	2240667,50
6	539518,75	2240675,13
7	539519,77	2240678,36
8	539515,08	2240678,31

№ точки	Координаты	
	X	Y
9	539513,18	2240671,18
10	539512,14	2240661,77
11	539512,43	2240650,14
12	539513,36	2240640,98
13	539519,52	2240616,10
14	539522,62	2240615,20
1	539525,59	2240615,64
1.98		
1	523221,17	2222387,63
2	523219,93	2222388,24
3	523227,22	2222451,28
4	523231,89	2222468,58
5	523253,36	2222497,60
6	523207,51	2222522,64
7	523204,36	2222516,96
8	523243,71	2222495,48
9	523225,90	2222471,26
10	523220,82	2222452,42
11	523212,88	2222384,46
12	523218,06	2222381,92
13	523215,76	2222377,44
1	523221,17	2222387,63
1.101		
1	523203,34	2222490,43
2	523202,63	2222491,14
3	523201,93	2222490,43
4	523202,63	2222489,73
1	523203,34	2222490,43
1.102		
1	523048,30	2222294,71
2	523047,59	2222295,42
3	523046,89	2222294,71
4	523047,59	2222294,01
1	523048,30	2222294,71
1.103		
1	522933,92	2222143,96
2	522933,21	2222144,67
3	522932,51	2222143,96
4	522933,21	2222143,26
1	522933,92	2222143,96
1.104		
1	523159,41	2222400,63
2	523157,52	2222402,02
3	523156,14	2222400,12
4	523158,03	2222398,73
1	523159,41	2222400,63
1.105		
1	523059,25	2222263,83
2	523057,35	2222265,21

Документ создан в электронной форме. № 31-02-1-4-682 от 13.05.2021. Исполнитель:Сибикина Дарья Александровна
Страница 247 из 409. Страница создана: 11.05.2021 16:34

№ точки	Координаты	
	X	Y
3	523055,97	2222263,32
4	523057,86	2222261,93
1	523059,25	2222263,83
1.106		
1	522945,26	2222107,90
2	522943,36	2222109,29
3	522941,98	2222107,40
4	522943,87	2222106,01
1	522945,26	2222107,90
1.107		
1	522820,01	2221936,13
2	522818,11	2221937,50
3	522816,73	2221935,61
4	522818,63	2221934,23
1	522820,01	2221936,13
1.108		
1	522724,72	2221805,57
2	522722,82	2221806,95
3	522721,44	2221805,05
4	522723,34	2221803,67
1	522724,72	2221805,57
1.109		
1	522624,76	2221669,67
2	522622,86	2221671,06
3	522621,47	2221669,17
4	522623,36	2221667,78
1	522624,76	2221669,67
1.110		
1	522324,33	2221481,24
2	522258,07	2221496,40
3	522271,97	2221501,84
4	522278,68	2221505,08
5	522285,43	2221508,61
6	522247,27	2221517,00
7	522208,45	2221496,38
8	522202,22	2221478,48
9	522202,06	2221478,03
10	522207,57	2221476,77
11	522214,26	2221479,50
12	522217,76	2221481,19
13	522220,33	2221482,42
14	522224,40	2221483,90
15	522237,95	2221488,28
16	522308,04	2221472,25
1	522324,33	2221481,24
1.192		
1	522393,31	2221454,31
2	522400,57	2221452,59
3	522402,33	2221460,01

№ точки	Координаты	
	X	Y
4	522395,06	2221461,72
1	522393,31	2221454,31
1.111		
1	521922,93	2221299,05
2	521922,22	2221299,76
3	521921,51	2221299,05
4	521922,22	2221298,34
1	521922,93	2221299,05
1.112		
1	521916,33	2221315,75
2	521915,62	2221316,46
3	521914,92	2221315,75
4	521915,62	2221315,05
1	521916,33	2221315,75
1.113		
1	521912,53	2221325,35
2	521911,82	2221326,06
3	521911,12	2221325,35
4	521911,82	2221324,65
1	521912,53	2221325,35
1.114		
1	521907,16	2221338,65
2	521906,45	2221339,36
3	521905,75	2221338,65
4	521906,45	2221337,94
1	521907,16	2221338,65
1.115		
1	521903,58	2221347,56
2	521902,87	2221348,27
3	521902,17	2221347,56
4	521902,87	2221346,86
1	521903,58	2221347,56
1.116		
1	521901,15	2221354,32
2	521900,44	2221355,03
3	521899,74	2221354,32
4	521900,44	2221353,61
1	521901,15	2221354,32
1.117		
1	521895,95	2221356,10
2	521895,24	2221356,81
3	521894,54	2221356,10
4	521895,24	2221355,40
1	521895,95	2221356,10
1.118		
1	521887,11	2221358,66
2	521886,40	2221359,37
3	521885,70	2221358,66
4	521886,40	2221357,96

Документ создан в электронной форме. № 31-02-1-4-682 от 13.05.2021. Исполнитель:Сибикина Дарья Александровна
Страница 248 из 409. Страница создана: 11.05.2021 16:34

№ точки	Координаты	
	X	Y
1	521887,11	2221358,66
1.119		
1	521878,06	2221361,47
2	521877,35	2221362,18
3	521876,64	2221361,47
4	521877,35	2221360,77
1	521878,06	2221361,47
1.120		
1	521868,35	2221363,97
2	521867,64	2221364,68
3	521866,94	2221363,97
4	521867,64	2221363,27
1	521868,35	2221363,97
1.121		
1	521799,43	2221297,04
2	521799,40	2221297,38
3	521799,05	2221297,35
4	521799,08	2221297,00
1	521799,43	2221297,04
1.122		
1	521543,12	2221201,95
2	521544,02	2221204,12
3	521541,85	2221205,02
4	521540,95	2221202,85
1	521543,12	2221201,95
1.123		
1	521534,67	2221154,70
2	521521,40	2221210,22
3	521468,20	2221214,81
4	521466,59	2221214,02
5	521396,68	2221175,93
6	521400,42	2221174,21
7	521433,55	2221167,81
8	521487,70	2221165,36
9	521471,43	2221125,91
10	521476,31	2221127,81
1	521534,67	2221154,70
1.193		
1	521511,81	2221138,35
2	521517,71	2221135,81
3	521520,31	2221141,84
4	521514,40	2221144,38
1	521511,81	2221138,35
1.194		
1	521453,11	2221038,83
2	521458,47	2221037,81
3	521459,53	2221043,31
4	521454,16	2221044,34
1	521453,11	2221038,83

№ точки	Координаты	
	X	Y
1.124		
1	521487,70	2221165,36
2	521433,55	2221167,81
3	521400,42	2221174,21
4	521396,68	2221175,93
5	521394,25	2221174,84
6	521399,80	2221172,29
7	521432,87	2221165,93
8	521409,60	2221101,71
9	521412,08	2221102,68
10	521434,93	2221165,75
11	521484,82	2221163,60
12	521468,86	2221124,90
13	521471,43	2221125,91
1	521487,70	2221165,36
1.125		
1	521484,82	2221163,60
2	521434,93	2221165,75
3	521412,08	2221102,68
4	521468,86	2221124,90
1	521484,82	2221163,60
1.195		
1	521452,33	2221111,30
2	521458,17	2221110,08
3	521459,41	2221116,06
4	521453,58	2221117,28
1	521452,33	2221111,30
1.126		
1	521397,63	2221100,13
2	521407,51	2221100,89
3	521409,60	2221101,71
4	521432,87	2221165,93
5	521399,80	2221172,29
6	521394,25	2221174,84
7	521381,43	2221169,07
8	521292,00	2221132,99
9	521288,09	2221041,72
1	521397,63	2221100,13
1.127		
Контур 1		
1	521288,08	2221041,72
2	521291,99	2221132,99
3	521263,32	2221121,42
4	521260,43	2221105,13
1	521288,08	2221041,72
Контур 2		
5	521222,79	2221047,75
6	521228,98	2221050,97
7	521221,84	2221064,72

Документ создан в электронной форме. № 31-02-1-4-682 от 13.05.2021. Исполнитель:Сибикина Дарья Александровна
Страница 249 из 409. Страница создана: 11.05.2021 16:34

№ точки	Координаты	
	X	Y
8	521212,52	2221059,88
9	521218,59	2221048,19
10	521212,34	2221045,04
11	521219,50	2221031,25
12	521226,38	2221034,83
13	521227,23	2221039,41
5	521222,79	2221047,75
Контур 3		
14	521147,58	2221011,35
15	521141,37	2221008,12
16	521148,51	2220994,37
17	521157,83	2220999,21
18	521151,78	2221010,85
19	521157,99	2221014,08
20	521150,85	2221027,83
21	521141,53	2221022,99
14	521147,58	2221011,35
Контур 4		
22	521085,23	2220976,27
23	521091,44	2220979,50
24	521084,30	2220993,25
25	521078,78	2220990,38
26	521077,95	2220982,69
27	521081,03	2220976,77
28	521077,11	2220974,73
29	521076,46	2220970,37
30	521081,96	2220959,79
31	521091,28	2220964,63
22	521085,23	2220976,27
1.196		
1	521131,63	2220932,34
2	521140,19	2220931,94
3	521140,60	2220940,64
4	521132,05	2220941,04
1	521131,63	2220932,34
1.197		
1	521137,90	2221067,20
2	521146,46	2221066,79
3	521146,87	2221075,49
4	521138,31	2221075,90
1	521137,90	2221067,20
1.131		
1	520959,03	2220858,00
2	520959,37	2220870,15
3	520946,14	2220870,54
4	520934,58	2220869,47
5	520934,27	2220857,24
6	520933,51	2220844,54
1	520959,03	2220858,00

№ точки	Координаты	
	X	Y
1.132		
Контур 1		
1	520801,04	2220640,96
2	520800,33	2220641,67
3	520799,63	2220640,96
4	520800,33	2220640,26
1	520801,04	2220640,96
Контур 2		
5	520800,86	2220645,96
6	520800,15	2220646,67
7	520799,45	2220645,96
8	520800,15	2220645,26
5	520800,86	2220645,96
Контур 3		
9	520753,92	2220689,06
10	520753,21	2220689,77
11	520753,10	2220689,66
12	520752,40	2220690,36
13	520751,70	2220689,65
14	520752,40	2220688,94
15	520752,52	2220689,06
16	520753,21	2220688,36
9	520753,92	2220689,06
Контур 4		
17	520796,95	2220785,34
18	520796,24	2220786,05
19	520795,54	2220785,34
20	520796,24	2220784,63
17	520796,95	2220785,34
Контур 5		
21	520796,74	2220792,57
22	520796,03	2220793,28
23	520795,33	2220792,57
24	520796,03	2220791,86
21	520796,74	2220792,57
Контур 6		
25	520796,53	2220799,78
26	520795,82	2220800,49
27	520795,12	2220799,78
28	520795,82	2220799,07
25	520796,53	2220799,78
Контур 7		
29	520796,34	2220806,22
30	520795,63	2220806,93
31	520794,93	2220806,22
32	520795,63	2220805,52
29	520796,34	2220806,22
Контур 8		
33	520796,16	2220812,22

Документ создан в электронной форме. № 31-02-1-4-682 от 13.05.2021. Исполнитель:Сибикина Дарья Александровна
Страница 250 из 409. Страница создана: 11.05.2021 16:34

№ точки	Координаты	
	X	Y
34	520795,45	2220812,93
35	520794,75	2220812,22
36	520795,45	2220811,52
33	520796,16	2220812,22
Контур 9		
37	520796,02	2220816,94
38	520795,31	2220817,65
39	520794,61	2220816,94
40	520795,31	2220816,24
37	520796,02	2220816,94
Контур 10		
41	520795,91	2220822,67
42	520795,20	2220823,38
43	520794,50	2220822,67
44	520795,20	2220821,97
41	520795,91	2220822,67
Контур 11		
45	520795,92	2220828,52
46	520795,21	2220829,23
47	520794,51	2220828,52
48	520795,21	2220827,82
45	520795,92	2220828,52
Контур 12		
49	520795,95	2220833,68
50	520795,24	2220834,39
51	520794,54	2220833,68
52	520795,24	2220832,98
49	520795,95	2220833,68
Контур 13		
53	520796,03	2220838,57
54	520795,32	2220839,28
55	520794,62	2220838,57
56	520795,32	2220837,86
53	520796,03	2220838,57
Контур 14		
57	520793,06	2220840,98
58	520792,35	2220841,69
59	520791,64	2220840,98
60	520792,35	2220840,28
57	520793,06	2220840,98
Контур 15		
61	520787,62	2220843,84
62	520786,91	2220844,55
63	520786,20	2220843,84
64	520786,91	2220843,13
61	520787,62	2220843,84
Контур 16		
65	520782,12	2220846,74
66	520781,41	2220847,45

№ точки	Координаты	
	X	Y
67	520780,70	2220846,74
68	520781,41	2220846,04
65	520782,12	2220846,74
Контур 17		
69	520776,04	2220849,95
70	520775,33	2220850,66
71	520774,63	2220849,95
72	520775,33	2220849,25
69	520776,04	2220849,95
Контур 18		
73	520770,80	2220852,71
74	520770,09	2220853,42
75	520769,39	2220852,71
76	520770,09	2220852,01
73	520770,80	2220852,71
Контур 19		
77	520765,60	2220855,47
78	520764,89	2220856,18
79	520764,19	2220855,47
80	520764,89	2220854,77
77	520765,60	2220855,47
Контур 20		
81	520760,47	2220858,26
82	520759,76	2220858,97
83	520759,06	2220858,26
84	520759,76	2220857,55
81	520760,47	2220858,26
Контур 21		
85	520755,45	2220860,88
86	520754,74	2220861,59
87	520754,04	2220860,88
88	520754,74	2220860,17
85	520755,45	2220860,88
Контур 22		
89	520750,31	2220863,57
90	520749,60	2220864,28
91	520748,89	2220863,57
92	520749,60	2220862,86
89	520750,31	2220863,57
Контур 23		
93	520745,28	2220866,30
94	520744,57	2220867,01
95	520743,87	2220866,30
96	520744,57	2220865,59
93	520745,28	2220866,30
Контур 24		
97	520740,18	2220869,03
98	520739,47	2220869,74
99	520738,76	2220869,03

Документ создан в электронной форме. № 31-02-1-4-682 от 13.05.2021. Исполнитель:Сибикина Дарья Александровна
Страница 251 из 409. Страница создана: 11.05.2021 16:34

№ точки	Координаты	
	X	Y
100	520739,47	2220868,32
97	520740,18	2220869,03
Контур 25		
101	520736,05	2220872,49
102	520735,34	2220873,20
103	520734,64	2220872,49
104	520735,34	2220871,79
101	520736,05	2220872,49
Контур 26		
105	520733,04	2220877,40
106	520732,33	2220878,11
107	520731,63	2220877,40
108	520732,33	2220876,69
105	520733,04	2220877,40
Контур 27		
109	520730,01	2220882,27
110	520729,30	2220882,98
111	520728,60	2220882,27
112	520729,30	2220881,57
109	520730,01	2220882,27
Контур 28		
113	520726,94	2220887,07
114	520726,23	2220887,78
115	520725,53	2220887,07
116	520726,23	2220886,36
113	520726,94	2220887,07
Контур 29		
117	520723,95	2220891,97
118	520723,24	2220892,68
119	520722,54	2220891,97
120	520723,24	2220891,27
117	520723,95	2220891,97
Контур 30		
121	520720,91	2220896,87
122	520720,20	2220897,58
123	520719,50	2220896,87
124	520720,20	2220896,17
121	520720,91	2220896,87
Контур 31		
125	520717,84	2220901,80
126	520717,13	2220902,51
127	520716,43	2220901,80
128	520717,13	2220901,09
125	520717,84	2220901,80
Контур 32		
129	520714,81	2220906,72
130	520714,10	2220907,43
131	520713,39	2220906,72
132	520714,10	2220906,02

№ точки	Координаты	
	X	Y
129	520714,81	2220906,72
Контур 33		
133	520711,71	2220911,54
134	520711,00	2220912,25
135	520710,30	2220911,54
136	520711,00	2220910,84
133	520711,71	2220911,54
Контур 34		
137	520709,11	2220915,79
138	520708,40	2220916,50
139	520707,70	2220915,79
140	520708,40	2220915,09
137	520709,11	2220915,79
Контур 35		
141	520706,48	2220917,19
142	520705,77	2220917,90
143	520705,07	2220917,19
144	520705,77	2220916,49
141	520706,48	2220917,19
Контур 36		
145	520701,01	2220918,79
146	520700,30	2220919,50
147	520699,60	2220918,79
148	520700,30	2220918,09
145	520701,01	2220918,79
Контур 37		
149	520695,46	2220920,37
150	520694,75	2220921,08
151	520694,05	2220920,37
152	520694,75	2220919,67
149	520695,46	2220920,37
Контур 38		
153	520689,94	2220921,97
154	520689,23	2220922,68
155	520688,53	2220921,97
156	520689,23	2220921,27
153	520689,94	2220921,97
Контур 39		
157	520685,15	2220923,33
158	520684,44	2220924,04
159	520683,74	2220923,33
160	520684,44	2220922,63
157	520685,15	2220923,33
Контур 40		
161	520683,19	2220922,74
162	520682,68	2220923,26
163	520683,26	2220923,84
164	520682,55	2220924,55
165	520681,85	2220923,84

Документ создан в электронной форме. № 31-02-1-4-682 от 13.05.2021. Исполнитель:Сибикина Дарья Александровна
Страница 252 из 409. Страница создана: 11.05.2021 16:34

№ точки	Координаты	
	X	Y
166	520682,36	2220923,33
167	520681,78	2220922,74
168	520682,48	2220922,04
161	520683,19	2220922,74
Контур 41		
169	520670,67	2220927,41
170	520669,96	2220928,12
171	520670,20	2220928,55
172	520669,49	2220929,26
173	520668,79	2220928,55
174	520669,49	2220927,84
175	520669,26	2220927,41
176	520669,96	2220926,71
169	520670,67	2220927,41
Контур 42		
177	520665,76	2220929,05
178	520665,05	2220929,76
179	520664,35	2220929,05
180	520665,05	2220928,34
177	520665,76	2220929,05
Контур 43		
181	520664,36	2220935,35
182	520663,65	2220936,06
183	520662,95	2220935,35
184	520663,65	2220934,65
181	520664,36	2220935,35
Контур 44		
185	520662,97	2220940,38
186	520662,26	2220941,09
187	520661,56	2220940,38
188	520662,26	2220939,67
185	520662,97	2220940,38
Контур 45		
189	520661,63	2220944,96
190	520661,49	2220945,96
191	520660,50	2220945,82
192	520660,63	2220944,83
189	520661,63	2220944,96
Контур 46		
193	520659,01	2220956,17
194	520658,54	2220957,06
195	520657,66	2220956,59
196	520658,12	2220955,71
193	520659,01	2220956,17
1.133		
1	520469,68	2221023,32
2	520450,29	2220985,44
3	520459,06	2220973,08
4	520463,05	2220956,75

№ точки	Координаты	
	X	Y
5	520460,27	2220921,63
6	520490,00	2220911,54
7	520527,26	2220898,90
8	520559,68	2220886,33
9	520566,56	2220903,92
10	520573,11	2220920,56
11	520595,93	2220913,65
12	520627,21	2220900,13
13	520648,69	2220872,00
14	520647,35	2220869,05
15	520640,66	2220851,49
16	520632,51	2220854,77
17	520668,65	2220832,27
18	520675,35	2220828,09
19	520660,63	2220944,83
20	520660,50	2220945,82
21	520659,63	2220952,72
22	520658,12	2220955,71
23	520657,66	2220956,59
24	520657,30	2220957,28
25	520515,48	2221006,67
1	520469,68	2221023,32
1.205		
1	520640,66	2220851,49
2	520647,35	2220869,05
3	520648,69	2220872,00
4	520627,21	2220900,13
5	520595,93	2220913,65
6	520573,11	2220920,56
7	520566,56	2220903,92
8	520559,68	2220886,33
9	520617,45	2220863,93
10	520626,21	2220858,69
11	520632,51	2220854,77
1	520640,66	2220851,49
1.143		
1	520627,74	2220714,38
2	520642,28	2220718,54
3	520530,31	2220718,44
4	520530,44	2220722,13
5	520477,39	2220720,84
6	520473,79	2220720,82
7	520476,94	2220716,84
8	520477,45	2220716,84
9	520526,33	2220718,03
10	520526,20	2220714,29
1	520627,74	2220714,38
1.144		
1	520476,94	2220716,84

Документ создан в электронной форме. № 31-02-1-4-682 от 13.05.2021. Исполнитель:Сибикина Дарья Александровна
Страница 253 из 409. Страница создана: 11.05.2021 16:34

№ точки	Координаты	
	X	Y
2	520473,79	2220720,82
3	520420,93	2220787,73
4	520403,56	2220825,82
5	520400,34	2220832,90
6	520393,52	2220882,35
7	520395,24	2220937,75
8	520395,60	2220948,17
9	520422,57	2221015,34
10	520476,19	2221117,07
11	520464,04	2221125,44
12	520368,42	2220941,24
13	520345,43	2220896,85
14	520337,55	2220885,43
15	520329,88	2220874,32
16	520316,99	2220855,66
17	520305,70	2220836,47
18	520293,04	2220814,94
19	520302,84	2220809,67
20	520317,29	2220835,42
21	520364,05	2220918,69
22	520376,10	2220940,24
23	520398,39	2220979,99
24	520390,60	2220948,14
25	520390,35	2220938,38
26	520387,60	2220828,31
27	520387,41	2220821,11
28	520321,42	2220820,49
29	520311,81	2220804,86
30	520369,55	2220773,85
31	520394,53	2220760,95
32	520393,80	2220823,45
33	520417,84	2220785,71
34	520469,07	2220720,80
35	520472,22	2220716,81
36	520476,42	2220711,48
37	520481,22	2220711,41
1	520476,94	2220716,84
1.147		
1	520259,32	2220973,41
2	520238,04	2220967,60
3	520219,59	2220954,24
4	520295,58	2220953,07
5	520331,38	2221016,44
1	520259,32	2220973,41
1.149		
1	520200,76	2220852,30
2	520223,70	2220846,16
3	520233,05	2220842,39
4	520247,21	2220867,44

№ точки	Координаты	
	X	Y
5	520208,41	2220865,84
1	520200,76	2220852,30
1.202		
1	522192,64	2221480,53
2	522193,58	2221485,36
3	522193,95	2221488,67
4	522189,63	2221486,37
5	522189,62	2221486,22
6	522189,55	2221485,63
7	522188,61	2221485,83
8	522182,67	2221482,67
1	522192,64	2221480,53
1.207		
1	522192,89	2221508,59
2	522192,88	2221508,59
3	522190,78	2221502,36
4	522190,70	2221501,27
5	522191,13	2221501,17
1	522192,89	2221508,59
1.208		
1	521836,97	2221356,38
2	521836,98	2221357,38
3	521835,98	2221357,38
4	521835,97	2221356,39
1	521836,97	2221356,38
1.203		
1	522202,22	2221478,48
2	522208,45	2221496,38
3	522193,95	2221488,67
4	522193,58	2221485,36
5	522192,64	2221480,53
1	522202,22	2221478,48
1.206		
1	522190,70	2221501,27
2	522190,78	2221502,36
3	522184,17	2221504,18
4	522183,87	2221502,89
1	522190,70	2221501,27
1.191		
1	522190,78	2221502,36
2	522192,88	2221508,59
3	522185,62	2221510,30
4	522184,17	2221504,18
1	522190,78	2221502,36
3.1		
1	529031,09	2207483,95
2	529072,06	2207531,59
3	529072,21	2207531,59
4	529072,40	2207536,36

Документ создан в электронной форме. № 31-02-1-4-682 от 13.05.2021. Исполнитель:Сибикина Дарья Александровна
Страница 254 из 409. Страница создана: 11.05.2021 16:34

№ точки	Координаты	
	X	Y
5	529072,77	2207546,57
6	529071,78	2207545,96
7	529053,56	2207531,53
8	529023,05	2207509,20
9	528985,33	2207473,45
10	528915,44	2207392,56
11	528861,14	2207326,25
12	528802,37	2207254,25
13	528819,49	2207236,62
14	528851,89	2207273,96
15	528871,29	2207296,98
16	528878,69	2207290,42
17	528879,27	2207291,13
18	528871,67	2207297,94
19	528919,95	2207355,46
20	528995,51	2207447,12
1	529031,09	2207483,95
3.2		
1	529117,50	2208777,81
2	529117,23	2208775,83
3	529119,22	2208775,56
4	529119,49	2208777,54
1	529117,50	2208777,81
3.40		
1	529072,22	2207531,59
2	529096,86	2207530,93
3	529125,96	2207545,44
4	529159,08	2207560,91
5	529149,11	2207585,22
6	529086,87	2207569,94
7	529092,31	2207558,41
8	529072,97	2207546,69
9	529072,78	2207546,57
1	529072,22	2207531,59
3.41		
1	528959,08	2208305,69
2	528960,34	2208307,85
3	528907,44	2208349,24
4	528907,01	2208346,29
1	528959,08	2208305,69
3.42		
1	529165,64	2208898,00
2	529133,54	2208922,64
3	529122,00	2208920,59
4	529117,97	2208911,19
5	529142,42	2208905,78
1	529165,64	2208898,00
3.43		
1	529172,87	2208858,27

№ точки	Координаты	
	X	Y
2	529187,27	2208892,64
3	529166,86	2208897,59
4	529169,42	2208896,73
5	529175,04	2208886,80
6	529168,95	2208858,42
1	529172,87	2208858,27
3.44		
1	529254,39	2210439,44
2	529255,41	2210446,32
3	529236,82	2210460,23
4	529223,13	2210453,50
5	529222,51	2210393,40
6	529229,47	2210393,35
7	529234,60	2210424,81
1	529254,39	2210439,44
3.45		
1	529261,64	2209239,68
2	529289,48	2209282,81
3	529308,33	2209304,33
4	529308,48	2209322,06
5	529287,77	2209319,23
6	529260,83	2209265,28
7	529258,76	2209250,53
1	529261,64	2209239,68
3.46		
1	529350,33	2209339,05
2	529351,59	2209376,39
3	529307,93	2209392,91
4	529240,07	2209437,13
5	529231,65	2209395,14
6	529241,02	2209395,33
7	529305,77	2209363,40
1	529350,33	2209339,05
3.47		
1	529356,55	2209522,39
2	529356,62	2209524,40
3	529354,33	2209581,90
4	529321,34	2209630,99
5	529298,99	2209675,42
6	529278,38	2209715,77
7	529280,02	2209668,37
8	529275,64	2209644,69
9	529338,49	2209547,22
1	529356,55	2209522,39
За исключением		
10	529337,57	2209591,13
11	529336,15	2209593,37
12	529333,92	2209591,96
13	529335,33	2209589,72

Документ создан в электронной форме. № 31-02-1-4-682 от 13.05.2021. Исполнитель:Сибикина Дарья Александровна
Страница 255 из 409. Страница создана: 11.05.2021 16:34

№ точки	Координаты	
	X	Y
10	529337,57	2209591,13
3.48		
Контур 1		
1	529363,33	2209539,87
2	529370,72	2209544,59
3	529366,10	2209551,84
4	529358,71	2209547,12
1	529363,33	2209539,87
Контур 2		
5	529266,07	2209692,28
6	529273,46	2209696,99
7	529268,83	2209704,25
8	529261,44	2209699,53
5	529266,07	2209692,28
3.49		
1	529286,19	2209821,16
2	529293,09	2209824,08
3	529312,70	2209813,12
4	529315,70	2209819,00
5	529312,86	2209836,74
6	529267,19	2209897,51
7	529274,51	2209828,22
8	529275,29	2209805,75
9	529286,11	2209808,38
1	529286,19	2209821,16
3.50		
1	529310,43	2210647,45
2	529336,66	2210814,36
3	529354,72	2210883,14
4	529374,54	2210958,65
5	529377,29	2210972,48
6	529339,20	2211029,52
7	529309,79	2211045,70
8	529302,62	2211017,99
9	529294,15	2211000,39
10	529290,73	2210968,19
11	529279,35	2210877,47
12	529273,45	2210850,06
13	529271,12	2210839,23
14	529263,88	2210806,22
15	529257,92	2210779,07
16	529241,65	2210707,93
1	529310,43	2210647,45
3.51		
1	529255,84	2210825,44
2	529257,87	2210820,47
3	529262,69	2210822,44
4	529260,65	2210827,41
1	529255,84	2210825,44

№ точки	Координаты	
	X	Y
3.52		
1	529515,54	2211825,97
2	529508,05	2211837,62
3	529491,67	2211864,42
4	529489,54	2211853,33
5	529487,64	2211845,70
6	529475,91	2211810,40
7	529500,56	2211815,93
8	529503,71	2211789,26
9	529503,92	2211762,93
10	529504,16	2211730,78
11	529464,91	2211757,31
12	529459,89	2211730,43
13	529460,72	2211730,33
14	529504,61	2211673,24
15	529505,01	2211591,60
16	529548,09	2211790,40
17	529556,31	2211799,26
18	529547,85	2211798,84
19	529519,02	2211797,41
1	529515,54	2211825,97
3.53		
1	530015,94	2213992,41
2	530005,30	2213915,89
3	529894,10	2213893,31
4	529893,71	2213889,33
5	529988,37	2213885,99
6	529989,58	2213885,95
7	529990,03	2213853,08
8	529990,07	2213849,92
9	530002,70	2213893,28
10	530022,01	2213969,47
11	530037,19	2214039,78
12	530042,85	2214083,41
13	530010,29	2214068,14
14	529962,30	2214114,16
15	529939,86	2214128,29
16	529935,34	2214113,93
17	529935,34	2214113,93
18	529926,41	2214095,47
19	529913,31	2214056,26
20	529910,63	2214046,23
21	529903,66	2214015,26
22	529899,69	2213989,29
23	529895,86	2213954,32
24	529894,52	2213932,74
25	529895,93	2213912,07
26	529894,35	2213895,84
27	529957,75	2213926,20

Документ создан в электронной форме. № 31-02-1-4-682 от 13.05.2021. Исполнитель:Сибикина Дарья Александровна
Страница 256 из 409. Страница создана: 11.05.2021 16:34

№ точки	Координаты	
	X	Y
28	529964,30	2213946,35
29	529994,76	2213968,37
1	530015,94	2213992,41
3.54		
1	530083,06	2214322,12
2	530083,07	2214322,16
3	530118,86	2214430,71
4	530136,13	2214541,98
5	530136,56	2214603,27
6	530139,66	2214631,51
7	530144,12	2214652,76
8	530078,28	2214639,48
9	530070,88	2214616,74
10	530063,99	2214615,34
11	530035,28	2214499,81
12	530009,95	2214386,53
13	530000,09	2214341,55
14	529985,16	2214343,35
15	529981,38	2214334,58
16	529979,08	2214329,24
17	529980,48	2214327,02
18	530062,71	2214322,63
1	530083,06	2214322,12
3.55		
1	530218,98	2215272,06
2	530215,69	2215263,69
3	530214,10	2215259,18
4	530195,43	2215206,11
5	530183,43	2215164,86
6	530152,89	2215030,49
7	530154,39	2215022,20
8	530183,68	2214840,96
9	530215,29	2214991,37
10	530264,96	2215158,43
11	530276,70	2215197,90
12	530279,50	2215204,69
13	530349,38	2215395,83
14	530382,55	2215455,81
15	530356,80	2215415,71
16	530228,18	2215215,41
1	530218,98	2215272,06
За исключением		
17	530187,52	2215109,37
18	530188,77	2215111,33
19	530186,78	2215112,57
20	530185,53	2215110,61
17	530187,52	2215109,37
За исключением		
21	530273,66	2215247,63

№ точки	Координаты	
	X	Y
22	530274,91	2215249,59
23	530272,92	2215250,83
24	530271,67	2215248,87
21	530273,66	2215247,63
3.56		
Контур 1		
1	530171,31	2215182,28
2	530177,35	2215175,93
3	530183,58	2215181,86
4	530177,54	2215188,21
1	530171,31	2215182,28
Контур 2		
5	530348,07	2215376,98
6	530354,09	2215370,60
7	530360,35	2215376,50
8	530354,33	2215382,88
5	530348,07	2215376,98
3.57		
Контур 1		
1	531344,14	2217136,45
2	531354,53	2217152,13
3	531395,08	2217282,63
4	531385,18	2217278,06
5	531364,45	2217274,31
6	531363,52	2217274,03
7	531362,21	2217273,69
8	531361,35	2217273,40
9	531360,50	2217273,01
10	531358,61	2217271,93
11	531358,26	2217271,80
12	531357,85	2217271,74
13	531352,45	2217271,14
14	531321,90	2217262,32
15	531303,25	2217257,22
16	531299,72	2217256,49
17	531286,74	2217251,28
18	531284,74	2217221,71
19	531264,84	2217161,88
20	531301,26	2217160,39
21	531329,32	2217185,77
22	531331,85	2217193,56
23	531336,32	2217192,10
24	531338,66	2217194,22
25	531361,88	2217189,42
26	531338,39	2217153,94
1	531344,14	2217136,45
Контур 2		
27	531403,32	2217309,13
28	531409,47	2217328,95

Документ создан в электронной форме. № 31-02-1-4-682 от 13.05.2021. Исполнитель:Сибикина Дарья Александровна
Страница 257 из 409. Страница создана: 11.05.2021 16:34

№ точки	Координаты	
	X	Y
29	531416,10	2217359,76
30	531424,63	2217453,24
31	531447,23	2217522,48
32	531449,69	2217534,62
33	531447,61	2217571,93
34	531461,24	2217645,31
35	531483,36	2217753,39
36	531505,80	2217842,91
37	531517,22	2217912,50
38	531592,81	2218267,71
39	531559,00	2218427,93
40	531558,65	2218426,35
41	531469,60	2218006,23
42	531464,98	2217996,07
43	531460,05	2217973,57
44	531460,21	2217961,67
45	531386,02	2217613,04
46	531364,97	2217514,13
47	531360,16	2217491,52
48	531353,05	2217467,29
49	531318,18	2217350,49
50	531288,54	2217277,42
51	531287,92	2217268,27
52	531296,99	2217270,16
53	531300,16	2217270,77
54	531302,36	2217271,26
55	531309,66	2217273,15
56	531361,92	2217287,41
57	531363,13	2217287,74
58	531365,40	2217288,27
59	531368,23	2217289,00
60	531370,38	2217289,65
61	531372,97	2217290,53
62	531375,84	2217291,60
63	531377,66	2217292,38
64	531378,95	2217292,99
65	531383,84	2217302,86
27	531403,32	2217309,13
За исключением		
66	531415,89	2217527,06
67	531431,78	2217523,51
68	531435,17	2217538,70
69	531419,28	2217542,24
66	531415,89	2217527,06
За исключением		
70	531384,97	2217336,94
71	531392,30	2217365,10
72	531381,95	2217367,79
73	531374,62	2217339,63

№ точки	Координаты	
	X	Y
70	531384,97	2217336,94
3.58		
1	531336,32	2217192,10
2	531331,85	2217193,56
3	531329,32	2217185,77
1	531336,32	2217192,10
3.59		
Контур 1		
1	531403,94	2217097,14
2	531546,56	2217324,34
3	531500,01	2217317,27
4	531465,12	2217315,81
5	531395,08	2217282,63
6	531354,53	2217152,13
7	531344,14	2217136,45
8	531344,90	2217134,15
9	531408,00	2217136,44
10	531400,10	2217113,25
1	531403,94	2217097,14
Контур 2		
11	531559,13	2217343,78
12	531616,39	2217435,59
13	531619,17	2217497,11
14	531547,50	2217509,56
15	531539,27	2217522,50
16	531482,98	2217611,10
17	531461,24	2217645,31
18	531447,61	2217571,93
19	531449,69	2217534,62
20	531447,23	2217522,48
21	531424,63	2217453,24
22	531416,10	2217359,76
23	531409,47	2217328,95
24	531403,31	2217309,13
25	531471,58	2217332,92
26	531497,89	2217330,82
27	531516,60	2217332,85
28	531536,47	2217337,45
11	531559,13	2217343,78
За исключением		
29	531453,98	2217555,88
30	531453,28	2217547,15
31	531461,85	2217546,46
32	531462,55	2217555,20
29	531453,98	2217555,88
За исключением		
33	531454,73	2217580,99
34	531454,03	2217572,25
35	531462,60	2217571,57

Документ создан в электронной форме. № 31-02-1-4-682 от 13.05.2021. Исполнитель:Сибикина Дарья Александровна
Страница 258 из 409. Страница создана: 11.05.2021 16:34

№ точки	Координаты	
	X	Y
36	531463,30	2217580,31
33	531454,73	2217580,99
3.60		
Контур 1		
1	531453,98	2217555,88
2	531453,28	2217547,15
3	531461,85	2217546,46
4	531462,55	2217555,20
1	531453,98	2217555,88
Контур 2		
5	531454,73	2217580,99
6	531454,03	2217572,25
7	531462,60	2217571,57
8	531463,30	2217580,31
5	531454,73	2217580,99
Контур 3		
9	531330,05	2217555,97
10	531329,35	2217547,23
11	531337,92	2217546,54
12	531338,62	2217555,28
9	531330,05	2217555,97
Контур 4		
13	531331,60	2217581,17
14	531330,90	2217572,43
15	531339,47	2217571,75
16	531340,17	2217580,49
13	531331,60	2217581,17
3.61		
1	531415,89	2217527,06
2	531431,78	2217523,51
3	531435,17	2217538,70
4	531419,28	2217542,24
1	531415,89	2217527,06
3.62		
1	531384,97	2217336,94
2	531392,30	2217365,10
3	531381,95	2217367,79
4	531374,62	2217339,63
1	531384,97	2217336,94
3.63		
1	531585,05	2218542,79
2	531559,00	2218427,93
3	531592,81	2218267,71
4	531616,92	2218373,97
5	531600,49	2218461,03
1	531585,05	2218542,79
3.64		
Контур 1		
1	532084,51	2220965,88

№ точки	Координаты	
	X	Y
2	532080,70	2220934,90
3	532085,48	2220901,31
4	532069,85	2220832,89
5	532139,09	2220840,77
6	532145,51	2220841,50
7	532164,20	2220887,45
8	532171,52	2220911,04
9	532173,58	2220922,77
10	532172,31	2220962,75
11	532181,88	2221004,44
12	532166,30	2221002,02
13	532161,18	2221001,71
14	532158,45	2221001,35
15	532157,69	2221001,28
16	532155,38	2221001,13
17	532104,52	2220977,95
18	532100,91	2220976,30
19	532096,90	2220974,01
1	532084,51	2220965,88
За исключением		
20	532145,49	2220892,76
21	532152,22	2220924,36
22	532141,75	2220926,58
23	532135,03	2220894,99
20	532145,49	2220892,76
Контур 2		
24	532134,91	2221150,53
25	532129,27	2221124,89
26	532114,87	2221091,54
27	532106,64	2221057,28
28	532095,95	2221033,80
29	532088,65	2221012,38
30	532086,87	2220987,78
31	532094,81	2220988,27
32	532101,79	2220992,36
33	532105,79	2220994,90
34	532108,31	2220996,20
35	532111,65	2220998,00
36	532115,01	2220999,57
37	532119,95	2221001,71
38	532124,44	2221003,43
39	532130,32	2221005,26
40	532164,97	2221015,57
41	532177,81	2221020,13
42	532186,12	2221022,89
43	532186,65	2221025,19
44	532205,11	2221063,85
45	532212,88	2221099,01
46	532211,49	2221141,17

Документ создан в электронной форме. № 31-02-1-4-682 от 13.05.2021. Исполнитель:Сибикина Дарья Александровна
Страница 259 из 409. Страница создана: 11.05.2021 16:34

№ точки	Координаты	
	X	Y
47	532224,21	2221200,18
48	532162,63	2221149,60
24	532134,91	2221150,53
За исключением		
49	532183,81	2221072,83
50	532189,62	2221100,12
51	532179,15	2221102,35
52	532173,34	2221075,06
49	532183,81	2221072,83
3.65		
1	532145,49	2220892,76
2	532152,22	2220924,36
3	532141,75	2220926,58
4	532135,03	2220894,99
1	532145,49	2220892,76
3.66		
1	532183,81	2221072,83
2	532189,62	2221100,12
3	532179,15	2221102,35
4	532173,34	2221075,06
1	532183,81	2221072,83
3.67		
1	529049,29	2211214,17
2	529041,30	2211206,34
3	529050,89	2211192,87
4	529068,62	2211172,76
5	529114,83	2211125,58
6	529236,07	2211036,43
7	529275,57	2210996,28
8	529290,73	2210968,19
9	529294,15	2211000,39
10	529289,07	2211007,79
11	529268,62	2211030,38
12	529247,05	2211051,93
13	529193,05	2211093,62
14	529115,84	2211151,52
15	529084,94	2211183,57
16	529065,23	2211204,78
17	529056,73	2211217,79
18	529043,49	2211240,75
19	529039,18	2211244,86
1	529049,29	2211214,17
3.68		
1	529455,36	2211909,60
2	529451,00	2211927,61
3	529353,47	2212068,75
4	529314,12	2212172,77
5	529289,00	2212204,85
6	529190,56	2212179,12

№ точки	Координаты	
	X	Y
7	529221,26	2212052,29
8	529248,01	2211997,86
9	529272,83	2211939,76
10	529289,63	2211904,31
11	529304,50	2211892,70
12	529326,79	2211879,09
13	529327,73	2211878,52
14	529332,35	2211877,45
15	529431,24	2211903,29
16	529457,35	2211866,82
17	529467,10	2211857,03
18	529474,78	2211851,38
19	529487,64	2211845,70
20	529489,54	2211853,33
21	529490,64	2211859,07
22	529479,53	2211865,00
23	529469,01	2211873,90
24	529445,66	2211907,06
1	529455,36	2211909,60
3.80		
1	538890,25	2234311,55
2	538890,19	2234312,01
3	538886,83	2234311,54
4	538886,92	2234310,86
1	538890,25	2234311,55
3.81		
1	539869,80	2238674,25
2	539868,90	2238697,96
3	539842,29	2238706,21
4	539823,72	2238709,81
5	539794,25	2238715,52
6	539780,94	2238718,10
7	539759,45	2238718,83
8	539747,98	2238715,22
9	539748,57	2238702,08
10	539788,04	2238701,81
1	539869,80	2238674,25
3.3		
1	539667,99	2240366,77
2	539670,80	2240368,53
3	539667,64	2240394,47
4	539667,23	2240394,23
5	539667,23	2240374,03
6	539667,11	2240373,97
1	539667,99	2240366,77
3.4		
Контур 1		
1	537912,49	2230381,58
2	537580,28	2230545,99

Документ создан в электронной форме. № 31-02-1-4-682 от 13.05.2021. Исполнитель:Сибикина Дарья Александровна
Страница 260 из 409. Страница создана: 11.05.2021 16:34

№ точки	Координаты	
	X	Y
3	537597,50	2230537,24
4	537920,55	2230373,45
1	537912,49	2230381,58
3.5		
Контур 1		
1	538368,35	2231393,29
2	538333,36	2231586,7
3	538299,74	2231772,51
4	538292,56	2231823,16
5	538287,63	2231857,72
6	538289,97	2231830,88
7	538295,63	2231789,91
8	538298,57	2231773,07
9	538298,99	2231770,66
10	538299,41	2231768,25
11	538300,56	2231761,65
12	538316,37	2231671,1
13	538325,53	2231620,87
14	538330,03	2231595,8
15	538333,57	2231576,06
16	538365,44	2231401,68
1	538368,35	2231393,29
Контур 2		
17	538272,85	2232048,42
18	538270,17	2232188,93
19	538275,11	2232299,23
20	538272,57	2232270,83
21	538269,76	2232210,12
22	538270,32	2232088,48
17	538272,85	2232048,42
3.6		
Контур 1		
1	538496,36	2234092,15
2	538553,86	2234153,21
3	538560,58	2234159,66
4	538631,47	2234217,62
5	538634,65	2234220,22
6	538633,05	2234219,03
7	538576,68	2234176,56
8	538553,35	2234154,67
9	538530,80	2234133,32
10	538528,32	2234130,96
11	538527,02	2234129,57
1	538496,36	2234092,15
Контур 2		
12	539002,00	2234338,92
13	538995,17	2234337,41
14	538870,44	2234310,67
15	538833,72	2234302,68

№ точки	Координаты	
	X	Y
16	538830,96	2234299,30
17	538886,92	2234310,86
18	538886,83	2234311,54
19	538890,19	2234312,01
20	538890,25	2234311,55
21	538895,24	2234312,58
22	538950,54	2234326,66
12	539002,00	2234338,92
Контур 3		
23	538733,16	2234247,82
24	538778,10	2234263,17
25	538787,46	2234266,04
26	538778,43	2234264,09
27	538739,30	2234250,92
23	538733,16	2234247,82
Контур 4		
28	538652,83	2234201,92
29	538684,12	2234222,77
30	538683,97	2234223,06
31	538670,53	2234216,30
28	538652,83	2234201,92
Контур 5		
32	538567,76	2234130,88
33	538594,46	2234154,48
34	538573,46	2234137,41
32	538567,76	2234130,88
3.7		
1	539895,52	2241326,99
2	539876,28	2241381,27
3	539874,64	2241385,85
4	539871,51	2241395,35
5	539870,95	2241397,08
6	539868,43	2241404,84
7	539866,73	2241410,06
8	539861,73	2241425,20
9	539847,87	2241420,33
10	539852,43	2241404,68
11	539856,17	2241391,88
12	539856,64	2241390,26
13	539860,84	2241375,85
14	539878,87	2241314,07
15	539880,07	2241309,95
1	539895,52	2241326,99
3.8		
1	539842,00	2241440,45
2	539855,15	2241445,15
3	539853,96	2241449,07
4	539840,89	2241444,38
1	539842,00	2241440,45

Документ создан в электронной форме. № 31-02-1-4-682 от 13.05.2021. Исполнитель:Сибикина Дарья Александровна
Страница 261 из 409. Страница создана: 11.05.2021 16:34

№ точки	Координаты	
	X	Y
3.9		
1	539852,26	2241453,98
2	539851,62	2241455,86
3	539838,86	2241451,20
4	539839,49	2241449,22
1	539852,26	2241453,98
3.10		
1	540558,64	2241819,36
2	540597,53	2241842,24
3	540615,28	2241853,92
4	540631,45	2241864,56
5	540651,55	2241879,40
6	540570,81	2241831,76
7	540557,44	2241821,73
1	540558,64	2241819,36
3.70		
1	538545,65	2234263,97
2	538548,55	2234271,07
3	538503,89	2234294,06
4	538496,91	2234278,82
5	538490,56	2234282,19
6	538480,86	2234262,17
7	538501,13	2234250,89
8	538511,91	2234254,06
9	538513,62	2234254,56
10	538520,46	2234256,57
11	538527,31	2234258,58
12	538529,01	2234259,08
1	538545,65	2234263,97
За исключением		
13	538534,82	2234265,63
14	538535,12	2234265,63
15	538535,11	2234265,93
16	538534,81	2234265,92
13	538534,82	2234265,63
3.71		
Контур 1		
1	539409,41	2234606,08
2	539454,27	2234621,82
3	539566,31	2234659,98
4	539564,17	2234670,60
5	539471,49	2234639,38
6	539438,30	2234626,88
7	539407,33	2234612,27
8	539384,26	2234597,57
1	539409,41	2234606,08
Контур 2		
9	539399,96	2234625,35
10	539432,43	2234640,68

№ точки	Координаты	
	X	Y
11	539466,51	2234653,00
12	539408,10	2234633,10
13	539408,08	2234633,09
14	539395,97	2234622,82
9	539399,96	2234625,35
3.72		
Контур 1		
1	539244,65	2235612,75
2	539258,40	2235688,91
3	539241,03	2235704,14
4	539144,59	2235750,19
5	539131,99	2235667,58
1	539244,65	2235612,75
Контур 2		
6	539263,08	2235714,87
7	539263,70	2235718,29
8	539282,51	2235831,66
9	539203,31	2235868,25
10	539168,26	2235864,43
11	539168,48	2235862,93
12	539150,54	2235780,49
13	539240,72	2235740,08
6	539263,08	2235714,87
3.73		
Контур 1		
1	539642,43	2240738,42
2	539649,64	2240744,24
3	539642,93	2240762,75
1	539642,43	2240738,42
Контур 2		
4	539644,19	2240824,13
5	539662,01	2240834,10
6	539644,26	2240827,40
4	539644,19	2240824,13
3.74		
Контур 1		
1	539697,46	2240912,64
2	539716,78	2240932,57
3	539720,91	2240944,61
4	539715,39	2240938,45
5	539708,49	2240925,39
6	539699,05	2240919,62
1	539697,46	2240912,64
Контур 2		
7	539713,26	2240998,99
8	539712,81	2241000,69
9	539702,23	2241008,64
10	539697,63	2241009,55
11	539681,06	2241012,60

Документ создан в электронной форме. № 31-02-1-4-682 от 13.05.2021. Исполнитель:Сибикина Дарья Александровна
Страница 262 из 409. Страница создана: 11.05.2021 16:34

№ точки	Координаты	
	X	Y
12	539674,45	2241019,88
13	539681,72	2241056,92
14	539672,46	2241089,99
15	539676,31	2241105,93
16	539669,13	2241092,56
17	539669,91	2241020,72
18	539669,99	2241013,68
19	539706,52	2241001,88
7	539713,26	2240998,99
Контур 3		
20	539758,99	2241103,88
21	539759,57	2241109,76
22	539751,76	2241137,17
23	539739,67	2241140,86
24	539752,54	2241133,23
20	539758,99	2241103,88
Контур 4		
25	539684,91	2241162,23
26	539680,41	2241165,34
27	539672,18	2241185,80
28	539672,51	2241175,57
29	539679,11	2241163,66
25	539684,91	2241162,23
Контур 5		
30	539667,02	2241219,58
31	539670,26	2241226,06
32	539665,39	2241231,27
33	539661,18	2241220,13
30	539667,02	2241219,58
Контур 6		
34	539682,31	2241255,08
35	539686,17	2241274,31
36	539709,02	2241284,54
37	539708,87	2241284,71
38	539684,65	2241277,79
39	539683,21	2241273,60
40	539681,30	2241265,40
41	539679,63	2241254,20
34	539682,31	2241255,08
Контур 7		
42	539834,73	2241244,04
43	539838,24	2241249,97
44	539832,33	2241288,38
45	539832,06	2241297,67
46	539831,90	2241306,91
47	539827,95	2241270,82
48	539831,92	2241249,66
42	539834,73	2241244,04
Контур 8		

№ точки	Координаты	
	X	Y
49	539716,05	2241328,60
50	539771,95	2241344,43
51	539765,51	2241343,14
52	539758,14	2241341,66
53	539716,16	2241328,77
49	539716,05	2241328,60
Контур 9		
54	539829,57	2241332,32
55	539829,25	2241335,86
56	539827,84	2241336,46
57	539829,26	2241334,32
54	539829,57	2241332,32
3.75		
Контур 1		
1	540083,20	2241705,67
2	540082,67	2241721,18
3	540080,19	2241725,59
4	540081,51	2241715,92
5	540079,82	2241708,04
6	540069,22	2241703,14
7	540069,83	2241702,30
8	540070,84	2241702,55
9	540074,74	2241703,53
1	540083,20	2241705,67
Контур 2		
10	540058,39	2241721,00
11	540038,32	2241748,31
12	540041,56	2241741,02
13	540057,14	2241719,69
10	540058,39	2241721,00
Контур 3		
14	539971,33	2241742,74
15	539971,85	2241743,13
16	540022,25	2241784,47
17	540023,23	2241782,26
18	540023,33	2241783,26
19	540021,76	2241786,95
20	540002,27	2241771,91
21	540001,42	2241770,82
22	540000,97	2241770,90
23	539959,86	2241739,17
14	539971,33	2241742,74
Контур 4		
24	540062,37	2241763,64
25	540060,21	2241773,52
26	540059,50	2241773,49
27	540061,97	2241763,62
24	540062,37	2241763,64
3.76		

Документ создан в электронной форме. № 31-02-1-4-682 от 13.05.2021. Исполнитель:Сибикина Дарья Александровна
Страница 263 из 409. Страница создана: 11.05.2021 16:34

№ точки	Координаты	
	X	Y
Контур 1		
1	540222,27	2241786,22
2	540222,78	2241789,83
3	540214,64	2241788,61
4	540213,99	2241786,39
5	540205,80	2241787,30
6	540200,00	2241786,44
7	540202,15	2241782,90
1	540222,27	2241786,22
Контур 2		
8	540320,87	2241806,17
9	540319,51	2241809,31
10	540312,09	2241802,18
11	540304,19	2241801,62
12	540301,96	2241808,05
13	540301,22	2241807,88
14	540305,30	2241798,58
15	540311,58	2241800,09
8	540320,87	2241806,17
3.77		
Контур 1		
1	539839,75	2241240,14
2	539838,24	2241249,97
3	539834,73	2241244,04
4	539836,55	2241240,39
1	539839,75	2241240,14
Контур 2		
5	539894,11	2241248,01
6	539896,08	2241248,34
7	539898,73	2241254,95
8	539888,81	2241293,31
9	539906,44	2241296,18
10	539895,52	2241326,99
11	539880,07	2241309,95
12	539896,92	2241252,21
5	539894,11	2241248,01
Контур 3		
13	539949,68	2241238,28
14	539971,25	2241274,45
15	539963,92	2241287,22
16	539963,20	2241287,42
17	539968,18	2241274,13
18	539946,36	2241240,40
19	539946,48	2241238,00
13	539949,68	2241238,28
3.78		
Контур 1		
1	539679,63	2241254,20
2	539681,30	2241265,40

№ точки	Координаты	
	X	Y
3	539683,21	2241273,60
4	539684,65	2241277,79
5	539681,09	2241276,77
6	539673,81	2241263,54
7	539674,76	2241252,60
1	539679,63	2241254,20
Контур 2		
8	539643,13	2241289,15
9	539640,73	2241297,27
10	539641,76	2241302,07
11	539635,00	2241299,65
12	539635,88	2241298,52
13	539636,02	2241298,33
8	539643,13	2241289,15
3.79		
1	540867,66	2241789,86
2	540950,35	2241851,44
3	540945,16	2241861,38
4	540917,68	2241898,52
5	540901,61	2241886,63
6	540923,81	2241856,61
7	540864,34	2241812,32
1	540867,66	2241789,86
3.82		
1	539959,55	2241733,81
2	539971,33	2241742,74
3	539959,86	2241739,17
4	539958,59	2241738,19
1	539959,55	2241733,81
3.11		
Контур 1		
1	526982,67	2225295,13
2	527021,44	2225306,53
3	527022,56	2225308,90
4	527018,23	2225314,60
5	527007,67	2225328,50
6	526995,04	2225324,75
7	526990,09	2225328,23
8	526985,16	2225332,82
9	527001,18	2225337,06
10	526956,42	2225396,02
11	526948,98	2225393,80
12	526957,16	2225364,09
13	526954,83	2225356,05
14	526951,58	2225346,24
15	526951,18	2225342,93
16	526951,38	2225339,26
17	526955,53	2225327,35
1	526982,67	2225295,13

Документ создан в электронной форме. № 31-02-1-4-682 от 13.05.2021. Исполнитель:Сибикина Дарья Александровна
Страница 264 из 409. Страница создана: 11.05.2021 16:34

№ точки	Координаты	
	X	Y
Контур 2		
18	526726,79	2225249,51
19	526748,12	2225248,91
20	526813,61	2225267,32
21	526865,19	2225281,27
22	526914,25	2225289,38
23	526952,67	2225299,95
24	526940,82	2225334,19
25	526941,75	2225340,36
26	526942,51	2225345,27
27	526942,96	2225347,81
28	526943,22	2225353,18
29	526936,35	2225377,70
30	526924,05	2225385,46
31	526870,51	2225366,77
32	526841,11	2225358,02
33	526833,36	2225355,56
34	526824,22	2225350,68
35	526810,76	2225340,66
36	526799,24	2225337,29
37	526799,21	2225336,77
38	526798,12	2225332,35
39	526796,45	2225328,78
40	526793,31	2225324,45
41	526791,24	2225322,41
42	526789,23	2225322,07
43	526784,56	2225321,99
44	526778,78	2225323,35
45	526774,01	2225325,84
46	526771,01	2225327,68
47	526769,94	2225328,71
48	526571,03	2225270,48
49	526501,44	2225249,04
50	526526,20	2225217,20
51	526542,63	2225196,06
52	526568,30	2225195,24
53	526593,14	2225205,34
54	526616,14	2225211,80
55	526628,27	2225218,24
56	526652,42	2225229,12
57	526695,92	2225243,14
18	526726,79	2225249,51
За исключением		
58	526735,41	2225264,52
59	526745,95	2225261,23
60	526772,91	2225268,80
61	526806,15	2225278,06
62	526840,13	2225287,24
63	526847,36	2225295,34

№ точки	Координаты	
	X	Y
58	526735,41	2225264,52
Контур 3		
64	526693,95	2225234,63
65	526670,07	2225225,36
66	526688,54	2225211,46
67	526735,65	2225225,31
68	526742,54	2225242,89
64	526693,95	2225234,63
3.12		
1	526985,16	2225332,82
2	526990,09	2225328,23
3	526995,04	2225324,75
4	527007,67	2225328,50
5	527003,55	2225333,93
6	527001,18	2225337,06
1	526985,16	2225332,82
3.13		
1	526735,41	2225264,52
2	526745,95	2225261,23
3	526772,91	2225268,80
4	526806,15	2225278,06
5	526840,13	2225287,24
6	526847,36	2225295,34
1	526735,41	2225264,52
3.14		
1	523066,05	2222208,39
2	523205,30	2222397,58
3	523214,71	2222411,81
4	523217,85	2222442,55
5	523210,20	2222504,38
6	523208,43	2222514,74
7	523204,36	2222516,96
8	523207,18	2222522,05
9	523200,79	2222559,46
10	523120,98	2223026,16
11	523093,63	2223178,08
12	523059,26	2223383,35
13	523042,54	2223380,16
14	523040,76	2223388,92
15	523040,29	2223409,45
16	523039,58	2223421,44
17	523038,53	2223427,52
18	523034,98	2223439,49
19	523028,33	2223458,21
20	523025,00	2223474,55
21	523024,19	2223478,98
22	523030,82	2223481,93
23	523037,37	2223482,94
24	523041,31	2223485,11

Документ создан в электронной форме. № 31-02-1-4-682 от 13.05.2021. Исполнитель:Сибикина Дарья Александровна
Страница 265 из 409. Страница создана: 11.05.2021 16:34

№ точки	Координаты	
	X	Y
25	523054,00	2223494,99
26	523055,78	2223494,52
27	523058,33	2223492,74
28	523054,37	2223524,80
29	523006,77	2223516,59
30	523090,46	2223026,92
31	523172,29	2222541,22
32	522651,87	2221837,10
33	522691,94	2221805,81
34	522860,37	2222034,65
35	522858,26	2222036,20
36	522867,08	2222048,10
37	522869,15	2222046,57
38	523176,75	2222464,49
39	523181,43	2222437,10
40	522604,74	2221653,59
41	522625,84	2221660,74
42	522664,25	2221704,33
43	522731,35	2221794,81
44	522722,55	2221802,39
45	522753,46	2221839,39
46	522788,37	2221890,22
47	522827,55	2221943,69
48	522839,03	2221953,81
49	522880,07	2222008,03
50	522885,76	2222022,54
51	523037,39	2222229,40
1	523066,05	2222208,39
За исключением		
52	522624,76	2221669,67
53	522622,86	2221671,06
54	522621,47	2221669,17
55	522623,36	2221667,78
52	522624,76	2221669,67
За исключением		
56	522724,72	2221805,57
57	522722,82	2221806,95
58	522721,44	2221805,05
59	522723,34	2221803,67
56	522724,72	2221805,57
За исключением		
60	522820,01	2221936,13
61	522818,11	2221937,50
62	522816,73	2221935,61
63	522818,63	2221934,23
60	522820,01	2221936,13
За исключением		
64	522945,26	2222107,90
65	522943,36	2222109,29

№ точки	Координаты	
	X	Y
66	522941,98	2222107,40
67	522943,87	2222106,01
64	522945,26	2222107,90
За исключением		
68	523059,25	2222263,83
69	523057,35	2222265,21
70	523055,97	2222263,32
71	523057,86	2222261,93
68	523059,25	2222263,83
За исключением		
72	523159,41	2222400,63
73	523157,52	2222402,02
74	523156,14	2222400,12
75	523158,03	2222398,73
72	523159,41	2222400,63
За исключением		
76	523203,34	2222490,43
77	523202,63	2222491,14
78	523201,93	2222490,43
79	523202,63	2222489,73
76	523203,34	2222490,43
За исключением		
80	523048,30	2222294,71
81	523047,59	2222295,42
82	523046,89	2222294,71
83	523047,59	2222294,01
80	523048,30	2222294,71
За исключением		
84	522933,92	2222143,96
85	522933,21	2222144,67
86	522932,51	2222143,96
87	522933,21	2222143,26
84	522933,92	2222143,96
За исключением		
88	523098,96	2223079,59
89	523098,32	2223083,54
90	523092,83	2223082,59
91	523093,53	2223078,65
88	523098,96	2223079,59
За исключением		
92	523083,31	2223175,73
93	523082,33	2223181,86
94	523079,43	2223182,70
95	523080,48	2223176,55
92	523083,31	2223175,73
3.15		
1	522860,37	2222034,65
2	522869,15	2222046,57
3	522867,08	2222048,10

Документ создан в электронной форме. № 31-02-1-4-682 от 13.05.2021. Исполнитель:Сибикина Дарья Александровна
Страница 266 из 409. Страница создана: 11.05.2021 16:34

№ точки	Координаты	
	X	Y
4	522858,26	2222036,20
1	522860,37	2222034,65
3.16		
1	522324,33	2221481,24
2	522340,40	2221490,11
3	522400,88	2221526,66
4	522433,83	2221550,17
5	522438,02	2221556,79
6	522443,83	2221561,50
7	522408,89	2221538,46
8	522374,75	2221552,26
9	522324,49	2221563,72
10	522247,27	2221517,00
11	522285,43	2221508,61
12	522278,68	2221505,08
13	522271,97	2221501,84
14	522258,07	2221496,40
1	522324,33	2221481,24
3.17		
1	521978,38	2221316,00
2	522042,97	2221338,75
3	522117,95	2221370,87
4	522150,70	2221387,12
5	522223,08	2221424,47
6	522308,04	2221472,25
7	522237,95	2221488,28
8	522224,40	2221483,90
9	522220,33	2221482,42
10	522217,76	2221481,19
11	522214,26	2221479,50
12	522207,57	2221476,77
13	522202,06	2221478,03
14	522202,22	2221478,48
15	522192,64	2221480,53
16	522182,67	2221482,67
17	522182,21	2221482,43
18	522178,27	2221480,61
19	522205,23	2221475,05
20	522177,39	2221465,56
21	522105,34	2221445,74
22	522087,85	2221441,31
23	522013,07	2221416,21
24	521977,54	2221405,81
25	521880,24	2221375,12
26	521856,30	2221367,22
27	521856,48	2221367,04
28	521855,77	2221366,34
29	521855,23	2221366,88
30	521832,87	2221359,50

№ точки	Координаты	
	X	Y
31	521832,88	2221358,54
32	521835,98	2221358,52
33	521835,98	2221357,38
34	521836,98	2221357,38
35	521836,97	2221356,38
36	521835,97	2221356,39
37	521835,95	2221349,65
38	521827,16	2221349,57
39	521827,19	2221357,66
40	521804,86	2221350,54
41	521799,46	2221342,59
42	521802,15	2221289,21
43	521768,15	2221289,21
44	521767,13	2221329,01
45	521749,73	2221323,13
46	521757,75	2221310,74
47	521729,29	2221243,62
48	521773,50	2221259,87
49	521813,00	2221272,13
50	521824,70	2221269,76
51	521841,99	2221274,77
52	521822,18	2221283,48
53	521815,55	2221295,91
54	521814,90	2221319,58
55	521827,15	2221346,51
56	521850,73	2221349,84
57	521908,83	2221329,60
58	521919,71	2221297,30
59	521938,23	2221302,68
60	521924,11	2221359,06
61	522078,37	2221401,83
62	522082,48	2221372,82
63	522047,58	2221349,54
1	521978,38	2221316,00
За исключением		
64	521922,93	2221299,05
65	521922,22	2221299,76
66	521921,51	2221299,05
67	521922,22	2221298,34
64	521922,93	2221299,05
За исключением		
68	521916,33	2221315,75
69	521915,62	2221316,46
70	521914,92	2221315,75
71	521915,62	2221315,05
68	521916,33	2221315,75
За исключением		
72	521912,53	2221325,35
73	521911,82	2221326,06

Документ создан в электронной форме. № 31-02-1-4-682 от 13.05.2021. Исполнитель:Сибикина Дарья Александровна
Страница 267 из 409. Страница создана: 11.05.2021 16:34

№ точки	Координаты	
	X	Y
74	521911,12	2221325,35
75	521911,82	2221324,65
72	521912,53	2221325,35
За исключением		
76	521907,16	2221338,65
77	521906,45	2221339,36
78	521905,75	2221338,65
79	521906,45	2221337,94
76	521907,16	2221338,65
За исключением		
80	521903,58	2221347,56
81	521902,87	2221348,27
82	521902,17	2221347,56
83	521902,87	2221346,86
80	521903,58	2221347,56
За исключением		
84	521901,15	2221354,32
85	521900,44	2221355,03
86	521899,74	2221354,32
87	521900,44	2221353,61
84	521901,15	2221354,32
За исключением		
88	521895,95	2221356,10
89	521895,24	2221356,81
90	521894,54	2221356,10
91	521895,24	2221355,40
88	521895,95	2221356,10
За исключением		
92	521887,11	2221358,66
93	521886,40	2221359,37
94	521885,70	2221358,66
95	521886,40	2221357,96
92	521887,11	2221358,66
За исключением		
96	521878,06	2221361,47
97	521877,35	2221362,18
98	521876,64	2221361,47
99	521877,35	2221360,77
96	521878,06	2221361,47
За исключением		
100	521868,35	2221363,97
101	521867,64	2221364,68
102	521866,94	2221363,97
103	521867,64	2221363,27
100	521868,35	2221363,97
За исключением		
104	521799,43	2221297,04
105	521799,40	2221297,38
106	521799,05	2221297,35

№ точки	Координаты	
	X	Y
107	521799,08	2221297,00
104	521799,43	2221297,04
3.18		
1	521630,85	2221207,44
2	521664,61	2221293,75
3	521621,49	2221276,93
4	521583,47	2221179,43
5	521608,53	2221192,93
6	521618,76	2221203,00
1	521630,85	2221207,44
3.19		
1	521532,58	2221163,48
2	521564,97	2221257,82
3	521559,24	2221256,37
4	521532,44	2221246,45
5	521502,93	2221231,92
6	521496,74	2221212,35
7	521521,40	2221210,22
1	521532,58	2221163,48
За исключением		
8	521543,12	2221201,95
9	521544,02	2221204,12
10	521541,85	2221205,02
11	521540,95	2221202,85
8	521543,12	2221201,95
3.20		
1	521573,70	2221285,89
2	521574,49	2221285,55
3	521576,63	2221291,78
4	521576,30	2221291,92
1	521573,70	2221285,89
3.21		
Контур 1		
1	521506,42	2221241,71
2	521511,34	2221238,33
3	521514,80	2221243,36
4	521509,89	2221246,74
1	521506,42	2221241,71
Контур 2		
5	521568,16	2221322,84
6	521572,69	2221319,78
7	521575,83	2221324,42
8	521571,30	2221327,48
5	521568,16	2221322,84
3.22		
1	521051,53	2220939,60
2	521052,61	2220927,44
3	521052,72	2220923,76
4	521046,42	2220923,54

Документ создан в электронной форме. № 31-02-1-4-682 от 13.05.2021. Исполнитель:Сибикина Дарья Александровна
Страница 268 из 409. Страница создана: 11.05.2021 16:34

№ точки	Координаты	
	X	Y
5	521046,45	2220923,21
6	521051,16	2220923,23
7	521051,49	2220918,33
8	521053,14	2220918,34
9	521053,31	2220914,99
10	521055,97	2220916,17
11	521061,28	2220920,77
1	521051,53	2220939,60
3.23		
1	520959,03	2220858,00
2	520981,02	2220869,61
3	520959,37	2220870,15
1	520959,03	2220858,00
3.24		
1	521023,68	2220993,35
2	520994,98	2220987,31
3	520971,57	2220973,87
4	520977,18	2220974,23
5	520987,58	2220973,40
6	520986,51	2220957,30
7	520969,26	2220958,35
8	520965,81	2220959,05
9	520964,11	2220950,74
10	520948,52	2220951,74
11	520948,90	2220959,57
12	520946,02	2220959,84
13	520921,49	2220947,27
14	520882,36	2220933,86
15	520837,48	2220925,98
16	520808,04	2220924,84
17	520772,92	2220928,67
18	520717,67	2220940,53
19	520709,16	2220939,18
20	520658,68	2220956,80
21	520659,01	2220956,17
22	520658,12	2220955,71
23	520659,63	2220952,72
24	520660,50	2220945,82
25	520661,49	2220945,96
26	520661,63	2220944,96
27	520660,63	2220944,83
28	520675,35	2220828,09
29	520668,65	2220832,27
30	520632,51	2220854,77
31	520580,05	2220875,86
32	520559,18	2220885,06
33	520559,68	2220886,33
34	520527,26	2220898,90
35	520490,00	2220911,54

№ точки	Координаты	
	X	Y
36	520460,27	2220921,63
37	520463,05	2220956,75
38	520459,06	2220973,08
39	520450,29	2220985,44
40	520469,68	2221023,32
41	520440,11	2221034,10
42	520473,23	2221101,22
43	520510,04	2221091,16
44	520511,33	2221090,19
45	520512,29	2221091,44
46	520500,47	2221100,36
47	520476,19	2221117,07
48	520422,57	2221015,34
49	520395,60	2220948,17
50	520395,24	2220937,75
51	520393,52	2220882,35
52	520400,34	2220832,90
53	520403,56	2220825,82
54	520420,93	2220787,73
55	520473,79	2220720,82
56	520477,39	2220720,84
57	520530,44	2220722,13
58	520530,31	2220718,44
59	520642,28	2220718,54
60	520669,56	2220726,35
61	520665,87	2220730,01
62	520672,56	2220736,75
63	520679,30	2220730,06
64	520678,02	2220728,77
65	520686,94	2220731,32
66	520733,65	2220698,92
67	520770,39	2220667,59
68	520814,61	2220624,06
69	520840,63	2220595,74
70	520885,13	2220541,93
71	520869,53	2220567,76
72	520858,84	2220580,93
73	520849,97	2220592,99
74	520845,19	2220598,49
75	520837,13	2220607,80
76	520829,53	2220617,41
77	520826,05	2220621,66
78	520814,94	2220633,96
79	520802,89	2220646,80
80	520794,93	2220655,03
81	520790,18	2220658,91
82	520784,24	2220663,78
83	520782,21	2220665,55
84	520776,39	2220670,67

Документ создан в электронной форме. № 31-02-1-4-682 от 13.05.2021. Исполнитель:Сибикина Дарья Александровна
Страница 269 из 409. Страница создана: 11.05.2021 16:34

№ точки	Координаты	
	X	Y
85	520764,16	2220681,46
86	520751,58	2220692,39
87	520739,77	2220703,00
88	520731,93	2220710,11
89	520722,51	2220717,45
90	520712,43	2220725,20
91	520701,78	2220731,90
92	520668,14	2220754,17
93	520643,74	2220768,75
94	520630,07	2220777,82
95	520627,18	2220779,53
96	520625,26	2220780,44
97	520610,82	2220787,59
98	520598,19	2220794,46
99	520590,42	2220799,15
100	520578,19	2220803,59
101	520566,99	2220808,14
102	520557,60	2220812,25
103	520551,35	2220815,32
104	520541,51	2220817,97
105	520539,27	2220818,64
106	520530,46	2220822,13
107	520506,92	2220832,14
108	520425,43	2220855,55
109	520418,80	2220857,57
110	520415,80	2220859,25
111	520413,78	2220861,39
112	520411,19	2220876,07
113	520414,04	2220892,20
114	520411,65	2220892,55
115	520414,17	2220909,95
116	520417,11	2220909,52
117	520418,28	2220914,95
118	520422,90	2220919,78
119	520427,31	2220920,93
120	520428,98	2220923,73
121	520484,35	2220908,98
122	520524,95	2220896,00
123	520566,38	2220879,18
124	520608,73	2220861,65
125	520667,31	2220831,13
126	520702,08	2220812,17
127	520747,75	2220774,21
128	520747,62	2220774,15
129	520761,75	2220763,88
130	520763,47	2220762,39
131	520793,69	2220778,02
132	520812,13	2220780,49
133	520822,28	2220785,85

№ точки	Координаты	
	X	Y
134	520822,15	2220791,35
135	520829,84	2220791,54
136	520829,88	2220789,86
137	520933,51	2220844,54
138	520934,27	2220857,24
139	520934,58	2220869,47
140	520943,57	2220870,30
141	520943,85	2220893,71
142	520952,02	2220896,27
143	520990,48	2220895,27
144	520990,54	2220874,63
145	521023,55	2220892,05
146	521038,60	2220901,01
147	521027,44	2220900,98
148	520985,34	2220900,83
149	520986,15	2220906,65
150	520987,19	2220913,41
151	520987,24	2220917,51
152	520988,07	2220930,85
153	520993,93	2220930,68
154	520997,04	2220930,75
155	520997,41	2220932,76
156	520997,99	2220937,55
157	520998,63	2220943,13
158	520999,08	2220943,77
159	521002,31	2220943,78
160	521011,24	2220943,53
161	521019,38	2220943,96
162	521025,95	2220944,24
163	521033,14	2220944,59
164	521040,77	2220944,96
165	521045,80	2220945,20
166	521048,56	2220945,34
1	521023,68	2220993,35
За исключением		
167	520962,68	2220900,43
168	520962,67	2220906,57
169	520962,74	2220930,25
170	520962,80	2220934,73
171	520949,06	2220935,31
172	520944,92	2220935,51
173	520945,06	2220937,77
174	520940,25	2220938,07
175	520928,60	2220938,41
176	520908,80	2220939,72
177	520908,54	2220917,43
178	520911,21	2220901,62
179	520919,10	2220899,70
180	520936,88	2220899,68

Документ создан в электронной форме. № 31-02-1-4-682 от 13.05.2021. Исполнитель:Сибикина Дарья Александровна
Страница 270 из 409. Страница создана: 11.05.2021 16:34

№ точки	Координаты	
	X	Y
181	520949,37	2220900,17
182	520956,86	2220900,33
183	520962,27	2220900,42
167	520962,68	2220900,43
За исключением		
184	520762,33	2220865,88
185	520766,41	2220877,91
186	520771,31	2220877,75
187	520771,97	2220883,93
188	520771,96	2220887,47
189	520766,70	2220887,45
190	520766,71	2220884,66
191	520763,39	2220884,65
192	520763,43	2220887,73
193	520761,29	2220887,76
194	520761,30	2220884,64
195	520755,66	2220884,62
196	520756,07	2220888,49
197	520748,29	2220889,10
198	520747,79	2220891,04
199	520738,77	2220888,70
200	520738,01	2220885,90
201	520742,14	2220881,25
202	520754,03	2220869,30
184	520762,33	2220865,88
За исключением		
203	520749,55	2220837,79
204	520752,60	2220838,28
205	520756,26	2220839,02
206	520764,55	2220855,04
207	520758,04	2220858,21
208	520756,63	2220855,94
209	520753,36	2220857,67
210	520739,45	2220868,30
211	520739,47	2220868,32
212	520740,18	2220869,03
213	520739,47	2220869,74
214	520738,76	2220869,03
215	520738,66	2220868,93
216	520737,85	2220869,53
217	520726,90	2220873,22
218	520725,19	2220869,17
219	520724,85	2220860,02
220	520725,10	2220850,33
221	520725,98	2220841,14
222	520727,58	2220838,33
223	520741,95	2220837,95
203	520749,55	2220837,79
За исключением		

№ точки	Координаты	
	X	Y
224	520436,27	2220954,69
225	520450,25	2220959,55
226	520445,85	2220972,14
227	520431,87	2220967,29
224	520436,27	2220954,69
За исключением		
228	520753,92	2220689,06
229	520753,21	2220689,77
230	520753,10	2220689,66
231	520752,40	2220690,36
232	520751,70	2220689,65
233	520752,40	2220688,94
234	520752,52	2220689,06
235	520753,21	2220688,36
228	520753,92	2220689,06
За исключением		
236	520800,86	2220645,96
237	520800,15	2220646,67
238	520799,45	2220645,96
239	520800,15	2220645,26
236	520800,86	2220645,96
За исключением		
240	520801,04	2220640,96
241	520800,33	2220641,67
242	520799,63	2220640,96
243	520800,33	2220640,26
240	520801,04	2220640,96
За исключением		
244	520796,95	2220785,34
245	520796,24	2220786,05
246	520795,54	2220785,34
247	520796,24	2220784,63
244	520796,95	2220785,34
За исключением		
248	520796,74	2220792,57
249	520796,03	2220793,28
250	520795,33	2220792,57
251	520796,03	2220791,86
248	520796,74	2220792,57
За исключением		
252	520796,53	2220799,78
253	520795,82	2220800,49
254	520795,12	2220799,78
255	520795,82	2220799,07
252	520796,53	2220799,78
За исключением		
256	520796,34	2220806,22
257	520795,63	2220806,93
258	520794,93	2220806,22

Документ создан в электронной форме. № 31-02-1-4-682 от 13.05.2021. Исполнитель:Сибикина Дарья Александровна
Страница 271 из 409. Страница создана: 11.05.2021 16:34

№ точки	Координаты	
	X	Y
259	520795,63	2220805,52
256	520796,34	2220806,22
За исключением		
260	520796,16	2220812,22
261	520795,45	2220812,93
262	520794,75	2220812,22
263	520795,45	2220811,52
260	520796,16	2220812,22
За исключением		
264	520796,02	2220816,94
265	520795,31	2220817,65
266	520794,61	2220816,94
267	520795,31	2220816,24
264	520796,02	2220816,94
За исключением		
268	520795,91	2220822,67
269	520795,20	2220823,38
270	520794,50	2220822,67
271	520795,20	2220821,97
268	520795,91	2220822,67
За исключением		
272	520795,92	2220828,52
273	520795,21	2220829,23
274	520794,51	2220828,52
275	520795,21	2220827,82
272	520795,92	2220828,52
За исключением		
276	520795,95	2220833,68
277	520795,24	2220834,39
278	520794,54	2220833,68
279	520795,24	2220832,98
276	520795,95	2220833,68
За исключением		
280	520796,03	2220838,57
281	520795,32	2220839,28
282	520794,62	2220838,57
283	520795,32	2220837,86
280	520796,03	2220838,57
За исключением		
284	520793,06	2220840,98
285	520792,35	2220841,69
286	520791,64	2220840,98
287	520792,35	2220840,28
284	520793,06	2220840,98
За исключением		
288	520787,62	2220843,84
289	520786,91	2220844,55
290	520786,20	2220843,84
291	520786,91	2220843,13

№ точки	Координаты	
	X	Y
288	520787,62	2220843,84
За исключением		
292	520782,12	2220846,74
293	520781,41	2220847,45
294	520780,70	2220846,74
295	520781,41	2220846,04
292	520782,12	2220846,74
За исключением		
296	520776,04	2220849,95
297	520775,33	2220850,66
298	520774,63	2220849,95
299	520775,33	2220849,25
296	520776,04	2220849,95
За исключением		
300	520770,80	2220852,71
301	520770,09	2220853,42
302	520769,39	2220852,71
303	520770,09	2220852,01
300	520770,80	2220852,71
За исключением		
304	520765,60	2220855,47
305	520764,89	2220856,18
306	520764,19	2220855,47
307	520764,89	2220854,77
304	520765,60	2220855,47
За исключением		
308	520760,47	2220858,26
309	520759,76	2220858,97
310	520759,06	2220858,26
311	520759,76	2220857,55
308	520760,47	2220858,26
За исключением		
312	520755,45	2220860,88
313	520754,74	2220861,59
314	520754,04	2220860,88
315	520754,74	2220860,17
312	520755,45	2220860,88
За исключением		
316	520750,31	2220863,57
317	520749,60	2220864,28
318	520748,89	2220863,57
319	520749,60	2220862,86
316	520750,31	2220863,57
За исключением		
320	520745,28	2220866,30
321	520744,57	2220867,01
322	520743,87	2220866,30
323	520744,57	2220865,59
320	520745,28	2220866,30

Документ создан в электронной форме. № 31-02-1-4-682 от 13.05.2021. Исполнитель:Сибикина Дарья Александровна
Страница 272 из 409. Страница создана: 11.05.2021 16:34

№ точки	Координаты	
	X	Y
За исключением		
324	520736,05	2220872,49
325	520735,34	2220873,20
326	520734,64	2220872,49
327	520735,34	2220871,79
324	520736,05	2220872,49
За исключением		
328	520733,04	2220877,40
329	520732,33	2220878,11
330	520731,63	2220877,40
331	520732,33	2220876,69
328	520733,04	2220877,40
За исключением		
332	520730,01	2220882,27
333	520729,30	2220882,98
334	520728,60	2220882,27
335	520729,30	2220881,57
332	520730,01	2220882,27
За исключением		
336	520726,94	2220887,07
337	520726,23	2220887,78
338	520725,53	2220887,07
339	520726,23	2220886,36
336	520726,94	2220887,07
За исключением		
340	520723,95	2220891,97
341	520723,24	2220892,68
342	520722,54	2220891,97
343	520723,24	2220891,27
340	520723,95	2220891,97
За исключением		
344	520720,91	2220896,87
345	520720,20	2220897,58
346	520719,50	2220896,87
347	520720,20	2220896,17
344	520720,91	2220896,87
За исключением		
348	520717,84	2220901,80
349	520717,13	2220902,51
350	520716,43	2220901,80
351	520717,13	2220901,09
348	520717,84	2220901,80
За исключением		
352	520714,81	2220906,72
353	520714,10	2220907,43
354	520713,39	2220906,72
355	520714,10	2220906,02
352	520714,81	2220906,72
За исключением		

№ точки	Координаты	
	X	Y
356	520711,71	2220911,54
357	520711,00	2220912,25
358	520710,30	2220911,54
359	520711,00	2220910,84
356	520711,71	2220911,54
За исключением		
360	520709,11	2220915,79
361	520708,40	2220916,50
362	520707,70	2220915,79
363	520708,40	2220915,09
360	520709,11	2220915,79
За исключением		
364	520706,48	2220917,19
365	520705,77	2220917,90
366	520705,07	2220917,19
367	520705,77	2220916,49
364	520706,48	2220917,19
За исключением		
368	520701,01	2220918,79
369	520700,30	2220919,50
370	520699,60	2220918,79
371	520700,30	2220918,09
368	520701,01	2220918,79
За исключением		
372	520695,46	2220920,37
373	520694,75	2220921,08
374	520694,05	2220920,37
375	520694,75	2220919,67
372	520695,46	2220920,37
За исключением		
376	520689,94	2220921,97
377	520689,23	2220922,68
378	520688,53	2220921,97
379	520689,23	2220921,27
376	520689,94	2220921,97
За исключением		
380	520685,15	2220923,33
381	520684,44	2220924,04
382	520683,74	2220923,33
383	520684,44	2220922,63
380	520685,15	2220923,33
За исключением		
384	520683,19	2220922,74
385	520682,68	2220923,26
386	520683,26	2220923,84
387	520682,55	2220924,55
388	520681,85	2220923,84
389	520682,36	2220923,33
390	520681,78	2220922,74

Документ создан в электронной форме. № 31-02-1-4-682 от 13.05.2021. Исполнитель:Сибикина Дарья Александровна
Страница 273 из 409. Страница создана: 11.05.2021 16:34

№ точки	Координаты	
	X	Y
391	520682,48	2220922,04
384	520683,19	2220922,74
За исключением		
392	520670,67	2220927,41
393	520669,96	2220928,12
394	520670,20	2220928,55
395	520669,49	2220929,26
396	520668,79	2220928,55
397	520669,49	2220927,84
398	520669,26	2220927,41
399	520669,96	2220926,71
392	520670,67	2220927,41
За исключением		
400	520665,76	2220929,05
401	520665,05	2220929,76
402	520664,35	2220929,05
403	520665,05	2220928,34
400	520665,76	2220929,05
За исключением		
404	520664,36	2220935,35
405	520663,65	2220936,06
406	520662,95	2220935,35
407	520663,65	2220934,65
404	520664,36	2220935,35
За исключением		
408	520662,97	2220940,38
409	520662,26	2220941,09
410	520661,56	2220940,38
411	520662,26	2220939,67
408	520662,97	2220940,38
3.25		
1	520436,27	2220954,69
2	520450,25	2220959,55
3	520445,85	2220972,14
4	520431,87	2220967,29
1	520436,27	2220954,69
3.26		
1	520632,51	2220854,77
2	520626,21	2220858,69
3	520617,45	2220863,93
4	520559,68	2220886,33
5	520559,18	2220885,06
6	520580,05	2220875,86
1	520632,51	2220854,77
3.27		
1	520624,07	2220713,33
2	520627,74	2220714,38
3	520526,20	2220714,29
4	520526,33	2220718,03

№ точки	Координаты	
	X	Y
5	520477,45	2220716,84
6	520476,94	2220716,84
7	520481,22	2220711,41
8	520531,71	2220712,09
1	520624,07	2220713,33
3.28		
1	520459,18	2220733,33
2	520417,84	2220785,71
3	520393,80	2220823,45
4	520394,53	2220760,95
5	520402,07	2220757,05
6	520436,51	2220741,58
1	520459,18	2220733,33
3.29		
1	520311,81	2220804,86
2	520321,42	2220820,49
3	520387,41	2220821,11
4	520387,60	2220828,31
5	520390,35	2220938,38
6	520390,60	2220948,14
7	520398,39	2220979,99
8	520376,10	2220940,24
9	520364,05	2220918,69
10	520368,01	2220918,10
11	520365,43	2220900,83
12	520362,64	2220901,21
13	520360,16	2220884,04
14	520356,19	2220884,61
15	520358,66	2220901,74
16	520361,49	2220901,36
17	520364,05	2220918,68
18	520317,29	2220835,42
19	520302,84	2220809,67
1	520311,81	2220804,86
За исключением		
20	520383,55	2220897,82
21	520385,88	2220915,30
22	520381,92	2220915,82
23	520379,58	2220898,35
24	520382,58	2220897,95
25	520380,10	2220880,83
26	520384,05	2220880,25
27	520386,54	2220897,42
20	520383,55	2220897,82
3.30		
1	520293,04	2220814,94
2	520305,70	2220836,47
3	520316,99	2220855,66
4	520326,61	2220869,59

Документ создан в электронной форме. № 31-02-1-4-682 от 13.05.2021. Исполнитель:Сибикина Дарья Александровна
Страница 274 из 409. Страница создана: 11.05.2021 16:34

№ точки	Координаты	
	X	Y
5	520324,05	2220868,99
6	520312,90	2220868,65
7	520261,01	2220869,43
8	520223,67	2220868,76
9	520185,42	2220866,93
10	520165,26	2220865,70
11	520144,03	2220864,26
12	520144,79	2220856,85
13	520165,41	2220856,79
14	520200,76	2220852,30
15	520208,41	2220865,84
16	520247,21	2220867,44
17	520233,05	2220842,39
18	520261,48	2220830,92
1	520293,04	2220814,94
3.31		
1	520342,13	2220892,07
2	520345,43	2220896,85
3	520368,42	2220941,24
4	520464,04	2221125,44
5	520453,61	2221132,61
6	520448,90	2221125,82
7	520451,48	2221109,07
8	520416,86	2221046,36
9	520375,32	2221036,78
10	520360,62	2221032,50
11	520350,22	2221028,22
12	520342,74	2221021,00
13	520331,38	2221016,44
14	520295,58	2220953,07
15	520219,59	2220954,24
16	520144,15	2220952,39
17	520146,58	2220939,44
18	520217,44	2220946,11
19	520237,29	2220947,30
20	520248,06	2220947,62
21	520285,81	2220947,31
22	520324,62	2220946,15
23	520327,57	2220945,77
24	520331,25	2220945,20
25	520342,69	2220939,21
26	520348,11	2220931,99
27	520349,03	2220929,55
28	520347,24	2220903,94
29	520347,00	2220902,83
1	520342,13	2220892,07
3.32		
1	519999,26	2220920,50
2	519999,00	2220926,84
3	519928,21	2220915,04
1	519999,26	2220920,50
3.33		
1	519884,16	2220825,27
2	519922,72	2220830,28
3	520002,27	2220840,17
4	520015,25	2220842,96
5	520014,91	2220844,96
6	519900,97	2220829,14
1	519884,16	2220825,27
3.34		
1	521905,17	2221237,48
2	521892,11	2221278,39
3	521886,48	2221276,30
4	521899,53	2221235,41
1	521905,17	2221237,48
3.35		
Контур 1		
1	520846,48	2220691,51
2	520850,88	2220696,00
3	520857,82	2220703,08
4	520912,86	2220827,48
5	520910,34	2220832,31
6	520905,03	2220829,51
7	520906,21	2220827,27
8	520852,78	2220706,51
9	520846,60	2220700,21
10	520841,55	2220695,06
1	520846,48	2220691,51
Контур 2		
11	520665,18	2220962,19
12	520725,30	2220947,80
13	520734,46	2220945,57
14	520753,98	2220941,16
15	520814,75	2220933,95
16	520820,77	2220933,23
17	520853,14	2220929,39
18	520853,47	2220928,79
19	520859,65	2220929,87
20	520857,00	2220934,98
21	520820,62	2220939,29
22	520814,60	2220940,01
23	520760,18	2220946,46
24	520735,63	2220951,46
25	520726,70	2220953,64
26	520648,01	2220972,47
27	520647,87	2220971,87
28	520651,08	2220969,36
29	520653,12	2220965,40

Документ создан в электронной форме. № 31-02-1-4-682 от 13.05.2021. Исполнитель:Сибикина Дарья Александровна
Страница 275 из 409. Страница создана: 11.05.2021 16:34

№ точки	Координаты	
	X	Y
30	520654,03	2220965,85
31	520654,48	2220964,94
32	520654,20	2220964,80
33	520660,18	2220963,37
11	520665,18	2220962,19
3.36		
1	522587,78	2221647,85
2	522576,54	2221649,02
3	522576,16	2221648,77
4	522579,79	2221645,15
1	522587,78	2221647,85
3.37		
1	529598,18	2225770,38
2	529609,07	2225770,98
3	529683,87	2225779,76
4	529882,44	2225789,15
5	529937,47	2225788,58
6	530009,78	2225792,59
7	530009,27	2225796,63
8	530114,81	2225804,52
9	530241,96	2225816,19
10	530224,25	2225837,62
11	530187,86	2225881,64
12	529971,59	2225863,01
13	529539,73	2225839,83
14	529573,17	2225799,85
15	529586,06	2225784,77
16	529589,16	2225781,03
1	529598,18	2225770,38
За исключением		
17	529995,04	2225804,90
18	530009,82	2225805,75
19	530009,06	2225818,88
20	529994,28	2225818,03
17	529995,04	2225804,90
3.38		
1	529995,04	2225804,90
2	530009,82	2225805,75
3	530009,06	2225818,88
4	529994,28	2225818,03
1	529995,04	2225804,90
4.1		
1	529079,30	2207196,04
2	529070,70	2207280,16
3	529062,94	2207278,33
4	529061,68	2207196,56
5	529061,64	2207195,65
1	529079,30	2207196,04
4.2		

№ точки	Координаты	
	X	Y
Контур 1		
1	529054,96	2207056,06
2	529057,61	2207109,65
3	529061,68	2207196,56
4	529062,92	2207277,83
5	529068,84	2207442,10
6	529008,34	2207398,36
7	529026,73	2207218,58
8	529028,90	2207197,29
9	529038,38	2207104,65
10	529029,64	2207103,75
11	529029,75	2207102,81
12	529021,30	2207091,67
13	529025,30	2207052,99
1	529054,96	2207056,06
Контур 2		
14	528771,82	2207018,42
15	528843,15	2207034,43
16	528956,23	2207045,99
17	528951,15	2207095,73
18	528835,11	2207083,87
19	528766,68	2207068,51
14	528771,82	2207018,42
4.52		
1	539381,54	2241242,40
2	539384,25	2241240,07
3	539384,23	2241243,56
4	539384,19	2241252,32
5	539384,18	2241254,31
6	539384,17	2241256,31
7	539384,14	2241264,15
8	539356,80	2241254,94
9	539363,39	2241236,06
1	539381,54	2241242,40
За исключением		
10	539362,53	2241250,05
11	539361,53	2241250,05
12	539361,53	2241249,05
13	539362,53	2241249,05
10	539362,53	2241250,05
4.117		
1	539614,89	2241222,47
2	539662,69	2241239,00
3	539678,19	2241244,36
4	539679,63	2241254,20
5	539672,10	2241251,72
6	539666,42	2241259,06
7	539625,08	2241255,51
8	539565,30	2241250,38

Документ создан в электронной форме. № 31-02-1-4-682 от 13.05.2021. Исполнитель:Сибикина Дарья Александровна
Страница 276 из 409. Страница создана: 11.05.2021 16:34

№ точки	Координаты	
	X	Y
9	539489,30	2241243,86
10	539485,12	2241242,40
11	539475,96	2241273,18
12	539462,61	2241269,17
13	539455,75	2241292,01
14	539436,60	2241286,25
15	539453,12	2241231,23
16	539433,21	2241224,28
17	539386,07	2241264,90
18	539384,14	2241264,15
19	539384,17	2241256,31
20	539384,18	2241254,31
21	539384,19	2241252,32
22	539384,23	2241243,56
23	539384,25	2241240,07
24	539428,90	2241201,59
25	539455,21	2241210,77
26	539459,55	2241196,17
27	539565,07	2241205,24
1	539614,89	2241222,47
4.118		
1	539619,60	2241209,93
2	539614,89	2241222,47
3	539565,07	2241205,24
1	539619,60	2241209,93
4.119		
1	539663,16	2241237,65
2	539662,69	2241239,00
3	539614,89	2241222,47
4	539619,60	2241209,93
5	539622,77	2241209,80
6	539654,72	2241230,37
1	539663,16	2241237,65
4.54		
1	539893,46	2241247,04
2	539896,92	2241252,21
3	539880,07	2241309,95
4	539864,33	2241292,63
5	539864,84	2241288,08
6	539860,56	2241287,60
7	539838,24	2241249,97
8	539839,97	2241238,72
1	539893,46	2241247,04
4.55		
1	540041,36	2241246,25
2	539988,19	2241398,47
3	539955,85	2241379,04
4	539903,60	2241335,88
5	539895,52	2241326,99

№ точки	Координаты	
	X	Y
6	539907,55	2241293,05
7	539931,70	2241296,42
8	539963,92	2241287,22
9	539971,25	2241274,45
10	539949,68	2241238,28
1	540041,36	2241246,25
За исключением		
11	539980,79	2241384,74
12	539982,52	2241382,33
13	539984,80	2241383,96
14	539983,07	2241386,37
11	539980,79	2241384,74
4.58		
1	540168,13	2241502,84
2	540240,18	2241528,17
3	540238,34	2241534,02
4	540236,85	2241538,78
5	540236,32	2241540,47
1	540168,13	2241502,84
4.56		
1	540149,24	2241255,62
2	540155,30	2241370,95
3	540167,83	2241377,36
4	540130,93	2241482,31
5	540091,32	2241460,45
6	539988,19	2241398,47
7	540041,36	2241246,25
1	540149,24	2241255,62
4.57		
1	540314,09	2241452,12
2	540289,92	2241520,87
3	540282,16	2241542,93
4	540240,18	2241528,17
5	540168,13	2241502,84
6	540130,93	2241482,31
7	540167,83	2241377,36
1	540314,09	2241452,12
4.59		
1	540314,09	2241452,12
2	540381,91	2241486,66
3	540355,56	2241478,07
4	540310,35	2241462,75
1	540314,09	2241452,12
4.60		
1	540381,91	2241486,66
2	540489,61	2241541,81
3	540573,97	2241571,22
4	540682,61	2241652,09
5	540289,92	2241520,87

Документ создан в электронной форме. № 31-02-1-4-682 от 13.05.2021. Исполнитель:Сибикина Дарья Александровна
Страница 277 из 409. Страница создана: 11.05.2021 16:34

№ точки	Координаты	
	X	Y
6	540310,35	2241462,75
7	540355,56	2241478,07
1	540381,91	2241486,66
4.61		
1	540557,60	2241637,31
2	540553,22	2241647,68
3	540538,09	2241683,52
4	540535,67	2241689,25
5	540524,89	2241670,48
6	540461,91	2241637,17
7	540382,96	2241608,75
8	540379,53	2241607,11
9	540378,51	2241609,24
10	540369,90	2241605,09
11	540318,23	2241585,66
12	540280,27	2241564,71
13	540281,08	2241562,88
14	540277,79	2241561,42
15	540277,10	2241562,97
16	540236,32	2241540,47
17	540236,85	2241538,78
18	540240,18	2241528,17
19	540282,16	2241542,93
20	540283,41	2241539,37
21	540288,39	2241525,22
22	540289,92	2241520,87
23	540567,58	2241613,65
24	540564,92	2241619,96
25	540559,07	2241633,82
1	540557,60	2241637,31
За исключением		
26	540328,59	2241588,39
27	540330,12	2241584,95
28	540333,41	2241586,42
29	540331,87	2241589,86
26	540328,59	2241588,39
4.62		
1	540682,61	2241652,09
2	540774,31	2241720,35
3	540772,67	2241724,24
4	540766,31	2241739,32
5	540721,72	2241706,13
6	540714,26	2241716,08
7	540640,76	2241660,81
8	540617,81	2241735,91
9	540734,73	2241814,15
10	540733,17	2241817,85
11	540723,18	2241841,52
12	540660,59	2241790,40

№ точки	Координаты	
	X	Y
13	540658,74	2241789,01
14	540609,02	2241745,84
15	540550,71	2241697,34
16	540535,67	2241689,25
17	540538,09	2241683,52
18	540553,22	2241647,68
19	540557,60	2241637,31
20	540559,07	2241633,82
21	540564,92	2241619,96
22	540567,58	2241613,65
1	540682,61	2241652,09
За исключением		
23	540624,30	2241689,05
24	540623,30	2241689,05
25	540623,30	2241688,05
26	540624,30	2241688,05
23	540624,30	2241689,05
За исключением		
27	540574,08	2241675,98
28	540573,08	2241675,98
29	540573,08	2241674,98
30	540574,08	2241674,98
27	540574,08	2241675,98
4.65		
1	540774,31	2241720,35
2	540867,66	2241789,86
3	540864,34	2241812,32
4	540766,31	2241739,32
5	540772,67	2241724,24
1	540774,31	2241720,35
4.30		
1	539528,17	2241352,83
2	539537,95	2241354,91
3	539536,96	2241358,86
4	539527,30	2241356,29
1	539528,17	2241352,83
4.120		
1	539553,55	2241292,69
2	539537,95	2241354,91
3	539528,17	2241352,83
4	539543,85	2241290,25
1	539553,55	2241292,69
4.121		
1	539521,96	2241418,74
2	539518,65	2241431,93
3	539576,66	2241503,13
4	539736,38	2241598,06
5	539734,43	2241608,53
6	539570,03	2241510,82

Документ создан в электронной форме. № 31-02-1-4-682 от 13.05.2021. Исполнитель:Сибикина Дарья Александровна
Страница 278 из 409. Страница создана: 11.05.2021 16:34

№ точки	Координаты	
	X	Y
7	539507,73	2241434,36
8	539512,27	2241416,24
9	539516,02	2241417,02
1	539521,96	2241418,74
4.122		
Контур 1		
1	539898,22	2241711,90
2	539896,49	2241722,54
3	539911,97	2241728,64
4	539909,32	2241738,34
5	539885,32	2241728,90
6	539889,43	2241703,69
7	539894,87	2241709,25
1	539898,22	2241711,90
Контур 2		
8	539861,47	2241672,38
9	539868,16	2241681,98
10	539882,25	2241696,36
11	539796,25	2241645,25
12	539734,43	2241608,53
13	539736,38	2241598,06
14	539789,03	2241629,33
8	539861,47	2241672,38
4.43		
1	539921,62	2241732,43
2	539928,79	2241746,00
3	539909,32	2241738,34
4	539911,97	2241728,64
1	539921,62	2241732,43
4.46		
Контур 1		
1	540353,14	2241731,25
2	540320,87	2241806,17
3	540311,58	2241800,09
4	540312,51	2241800,32
5	540343,97	2241727,49
1	540353,14	2241731,25
Контур 2		
6	540305,30	2241798,58
7	540301,22	2241807,88
8	540232,77	2241791,32
9	540222,78	2241789,83
10	540222,27	2241786,22
11	540202,15	2241782,90
12	540200,00	2241786,44
13	540134,31	2241776,67
14	540060,21	2241773,52
15	540062,37	2241763,64
16	540135,26	2241766,71

№ точки	Координаты	
	X	Y
17	540234,69	2241781,49
6	540305,30	2241798,58
4.68		
1	540734,73	2241814,15
2	540828,54	2241876,92
3	540825,44	2241881,56
4	540792,53	2241857,11
5	540790,99	2241859,27
6	540785,89	2241866,43
7	540728,79	2241828,22
8	540733,17	2241817,85
1	540734,73	2241814,15
4.66		
1	540792,53	2241857,11
2	540825,44	2241881,56
3	540822,39	2241886,10
4	540793,76	2241864,87
5	540790,47	2241869,49
6	540785,89	2241866,43
7	540790,99	2241859,27
1	540792,53	2241857,11
4.72		
1	521900,76	2221231,60
2	521906,39	2221233,67
3	521905,17	2221237,48
4	521899,53	2221235,41
1	521900,76	2221231,60
2.1		
1	528938,29	2205298,14
2	528933,35	2205282,70
3	528924,28	2205254,39
4	528917,15	2205233,44
5	528895,22	2205168,99
6	528879,92	2205126,58
7	528860,18	2205074,16
8	528832,73	2205005,75
9	528839,60	2205003,61
10	528867,79	2205084,11
11	528940,03	2205297,17
1	528938,29	2205298,14
2.2		
1	528979,92	2205417,72
2	529002,72	2205487,75
3	529003,94	2205497,43
4	529005,20	2205507,11
5	529006,49	2205516,78
6	529007,83	2205526,44
7	529009,21	2205536,10
8	529010,63	2205545,75

Документ создан в электронной форме. № 31-02-1-4-682 от 13.05.2021. Исполнитель:Сибикина Дарья Александровна
Страница 279 из 409. Страница создана: 11.05.2021 16:34

№ точки	Координаты	
	X	Y
9	529012,08	2205555,39
10	529013,58	2205565,02
11	529015,12	2205574,65
12	529016,70	2205584,28
13	529018,26	2205593,10
14	529019,98	2205601,90
15	529021,81	2205610,69
16	529023,68	2205619,47
17	529025,56	2205628,25
18	529027,38	2205637,04
19	529029,09	2205645,83
20	529030,64	2205654,65
21	529031,98	2205663,50
22	529033,05	2205672,37
23	529033,57	2205677,69
24	529034,04	2205683,02
25	529034,46	2205688,35
26	529034,83	2205693,70
27	529035,14	2205699,04
28	529035,41	2205704,39
29	529035,63	2205709,75
30	529035,79	2205715,10
31	529035,91	2205720,45
32	529035,98	2205725,80
33	529035,99	2205731,02
34	529035,94	2205736,24
35	529035,83	2205741,47
36	529035,67	2205746,69
37	529035,47	2205751,91
38	529035,23	2205757,14
39	529034,97	2205762,36
40	529034,69	2205767,58
41	529034,40	2205772,80
42	529034,10	2205778,02
43	529033,51	2205787,93
44	529032,84	2205797,83
45	529032,10	2205807,74
46	529031,28	2205817,64
47	529030,39	2205827,53
48	529029,41	2205837,42
49	529028,37	2205847,29
50	529027,24	2205857,16
51	529026,04	2205867,01
52	529024,75	2205876,85
53	529023,42	2205886,61
54	529022,05	2205896,38
55	529020,61	2205906,14
56	529019,10	2205915,90
57	529017,50	2205925,64

№ точки	Координаты	
	X	Y
58	529015,81	2205935,37
59	529014,01	2205945,06
60	529012,09	2205954,73
61	529012,08	2205954,77
62	528980,20	2205905,76
63	528962,86	2205866,53
64	528962,13	2205863,45
65	528966,53	2205753,29
66	528971,21	2205739,41
67	528997,92	2205686,74
68	529013,60	2205644,65
69	529015,58	2205603,37
70	529005,63	2205557,38
71	529000,40	2205540,58
72	528988,63	2205533,78
73	528985,33	2205531,88
74	528976,49	2205503,61
75	528979,38	2205431,19
76	528979,90	2205428,70
77	528979,49	2205428,62
1	528979,92	2205417,72
2.3		
1	528953,54	2205524,36
2	528963,24	2205526,17
3	528961,40	2205536,01
4	528951,70	2205534,20
1	528953,54	2205524,36
2.4		
Контур 1		
1	528998,65	2205330,57
2	529044,26	2205455,54
3	529053,45	2205480,73
4	529071,68	2205539,62
5	529089,32	2205614,14
6	529107,60	2205743,28
7	529122,21	2205839,51
8	529129,48	2205907,65
9	529130,89	2205948,91
10	529130,10	2205990,01
11	529119,34	2206152,02
12	529108,28	2206252,77
13	529111,78	2206256,03
14	529105,53	2206316,08
15	529100,78	2206321,13
16	529094,36	2206378,89
17	529093,88	2206378,50
18	529092,90	2206377,82
19	529091,89	2206377,30
20	529091,38	2206377,11

Документ создан в электронной форме. № 31-02-1-4-682 от 13.05.2021. Исполнитель:Сибикина Дарья Александровна
Страница 280 из 409. Страница создана: 11.05.2021 16:34

№ точки	Координаты	
	X	Y
21	529090,86	2206376,95
22	529089,82	2206376,73
23	529088,33	2206376,54
24	529087,40	2206376,49
25	529086,05	2206376,54
26	529083,88	2206376,78
27	529075,86	2206378,00
28	529073,45	2206378,33
29	529073,11	2206378,34
30	529072,82	2206378,31
31	529072,06	2206378,08
32	529071,87	2206377,96
33	529071,29	2206377,41
34	529069,92	2206375,79
35	529068,03	2206373,30
36	529066,84	2206371,55
37	529065,83	2206369,88
38	529064,99	2206368,27
39	529062,62	2206362,92
40	529061,93	2206361,43
41	529061,21	2206360,04
42	529060,46	2206358,88
43	529060,08	2206358,38
44	529059,29	2206357,55
45	529058,89	2206357,21
46	529055,90	2206356,05
47	529044,99	2206349,15
48	529044,17	2206348,68
49	529043,26	2206348,16
50	529033,64	2206343,56
51	529025,34	2206338,68
52	529025,10	2206338,53
53	529024,83	2206338,35
54	529016,14	2206331,36
55	529007,81	2206325,89
56	529007,53	2206325,66
57	529007,27	2206325,44
58	529000,78	2206318,62
59	529000,26	2206318,01
60	529000,02	2206317,71
61	528999,88	2206317,49
62	528999,66	2206317,11
63	528992,49	2206301,34
64	528987,96	2206291,03
65	528987,61	2206290,44
66	528987,36	2206290,09
67	528986,99	2206289,77
68	528986,43	2206289,44
69	528979,80	2206286,18

№ точки	Координаты	
	X	Y
70	528979,39	2206286,01
71	528978,99	2206285,96
72	528978,23	2206286,05
73	528977,55	2206286,14
74	528968,91	2206288,15
75	528966,09	2206285,19
76	528965,65	2206275,74
77	528965,61	2206275,22
78	528965,51	2206274,76
79	528965,11	2206273,54
80	528964,33	2206271,45
81	528964,09	2206270,92
82	528963,91	2206270,49
83	528963,62	2206270,00
84	528963,24	2206269,47
85	528962,80	2206269,01
86	528962,55	2206268,78
87	528962,14	2206268,56
88	528961,31	2206268,16
89	528947,74	2206262,96
90	528951,35	2206257,18
91	528956,00	2206249,57
92	528960,58	2206241,91
93	528965,07	2206234,21
94	528969,47	2206226,48
95	528973,80	2206218,70
96	528978,03	2206210,88
97	528982,18	2206203,01
98	528986,25	2206195,11
99	528990,23	2206187,17
100	528994,99	2206177,37
101	528999,60	2206167,50
102	529004,08	2206157,55
103	529008,43	2206147,54
104	529012,66	2206137,48
105	529016,77	2206127,36
106	529020,77	2206117,20
107	529024,66	2206107,01
108	529028,46	2206096,78
109	529032,17	2206086,54
110	529035,51	2206077,04
111	529038,78	2206067,52
112	529041,98	2206057,95
113	529045,08	2206048,36
114	529048,08	2206038,73
115	529050,98	2206029,07
116	529053,78	2206019,38
117	529056,46	2206009,67
118	529059,01	2205999,93

Документ создан в электронной форме. № 31-02-1-4-682 от 13.05.2021. Исполнитель:Сибикина Дарья Александровна
Страница 281 из 409. Страница создана: 11.05.2021 16:34

№ точки	Координаты	
	X	Y
119	529061,44	2205990,17
120	529063,83	2205979,93
121	529066,06	2205969,66
122	529068,16	2205959,34
123	529070,12	2205949,00
124	529071,98	2205938,63
125	529073,72	2205928,24
126	529075,38	2205917,83
127	529076,95	2205907,41
128	529078,46	2205896,99
129	529079,90	2205886,57
130	529081,27	2205876,30
131	529082,54	2205866,00
132	529083,74	2205855,70
133	529084,85	2205845,38
134	529085,88	2205835,06
135	529086,83	2205824,73
136	529087,70	2205814,39
137	529088,50	2205804,04
138	529089,21	2205793,69
139	529089,85	2205783,34
140	529090,17	2205777,80
141	529090,49	2205772,26
142	529090,80	2205766,71
143	529091,08	2205761,16
144	529091,34	2205755,61
145	529091,56	2205750,06
146	529091,74	2205744,51
147	529091,87	2205738,96
148	529091,94	2205733,41
149	529091,94	2205727,86
150	529091,89	2205722,01
151	529091,78	2205716,16
152	529091,62	2205710,30
153	529091,41	2205704,45
154	529091,14	2205698,60
155	529090,82	2205692,75
156	529090,45	2205686,90
157	529090,02	2205681,07
158	529089,52	2205675,24
159	529088,97	2205669,42
160	529087,91	2205659,86
161	529086,63	2205650,32
162	529085,18	2205640,80
163	529083,56	2205631,30
164	529081,80	2205621,81
165	529079,93	2205612,34
166	529077,96	2205602,89
167	529075,94	2205593,45

№ точки	Координаты	
	X	Y
168	529073,87	2205584,03
169	529071,78	2205574,63
170	529069,54	2205564,85
171	529067,21	2205555,10
172	529064,79	2205545,36
173	529062,28	2205535,64
174	529059,70	2205525,94
175	529057,05	2205516,26
176	529054,34	2205506,60
177	529051,80	2205496,27
178	529048,78	2205487,31
179	529045,95	2205477,69
180	529041,47	2205462,81
181	529036,87	2205447,97
182	529032,14	2205433,17
183	529027,28	2205418,40
184	529022,29	2205403,68
185	529017,18	2205388,99
186	529011,94	2205374,34
187	529006,57	2205359,74
188	529001,07	2205345,17
189	528995,45	2205330,64
1	528998,65	2205330,57
За исключением		
190	529083,01	2206253,01
191	529099,21	2206254,64
192	529097,65	2206270,12
193	529081,45	2206268,49
190	529083,01	2206253,01
За исключением		
194	529095,39	2206276,86
195	529092,77	2206302,53
196	529082,13	2206301,44
197	529084,75	2206275,77
194	529095,39	2206276,86
Контур 2		
198	528960,84	2206277,61
199	528960,88	2206279,73
200	528950,82	2206269,18
201	528955,69	2206271,43
202	528956,10	2206271,68
203	528956,59	2206272,10
204	528960,55	2206276,89
205	528960,75	2206277,22
198	528960,84	2206277,61
Контур 3		
206	528991,64	2206311,97
207	528972,90	2206292,33
208	528976,01	2206290,77

Документ создан в электронной форме. № 31-02-1-4-682 от 13.05.2021. Исполнитель:Сибикина Дарья Александровна
Страница 282 из 409. Страница создана: 11.05.2021 16:34

№ точки	Координаты	
	X	Y
209	528976,63	2206290,57
210	528977,16	2206290,77
211	528981,26	2206293,33
212	528981,82	2206293,72
213	528982,25	2206294,09
214	528986,45	2206298,50
215	528987,14	2206299,39
216	528987,41	2206299,92
206	528991,64	2206311,97
Контур 4		
217	529093,56	2206386,08
218	529091,02	2206408,96
219	529095,69	2206413,09
220	529094,95	2206420,27
221	529017,62	2206339,21
222	529031,93	2206348,08
223	529042,94	2206356,93
224	529043,57	2206357,28
225	529045,45	2206357,64
226	529052,45	2206358,12
227	529054,14	2206358,98
228	529058,27	2206362,86
229	529059,29	2206363,93
230	529059,88	2206364,70
231	529060,35	2206365,83
232	529060,96	2206367,60
233	529061,36	2206368,89
234	529062,03	2206371,32
235	529062,21	2206371,83
236	529062,66	2206372,86
237	529063,22	2206373,91
238	529063,91	2206374,98
239	529065,06	2206376,58
240	529067,49	2206379,77
241	529068,26	2206380,67
242	529068,95	2206381,40
243	529069,56	2206381,97
244	529070,11	2206382,37
245	529070,41	2206382,53
246	529071,06	2206382,76
247	529071,78	2206382,88
248	529072,59	2206382,89
249	529075,11	2206382,64
250	529082,67	2206381,69
251	529084,39	2206381,52
252	529086,23	2206381,44
253	529087,85	2206381,50
254	529089,03	2206381,64
255	529089,51	2206381,77

№ точки	Координаты	
	X	Y
256	529089,97	2206381,98
257	529090,64	2206382,43
258	529091,10	2206382,85
259	529091,69	2206383,54
260	529092,45	2206384,53
261	529093,38	2206385,82
217	529093,56	2206386,08
2.5		
1	529006,00	2205243,59
2	529015,70	2205245,40
3	529013,86	2205255,24
4	529004,16	2205253,43
5	529006,00	2205243,59
1	529006,00	2205243,59
2.6		
1	529083,01	2206253,01
2	529099,21	2206254,64
3	529097,65	2206270,12
4	529081,45	2206268,49
1	529083,01	2206253,01
2.7		
1	529095,39	2206276,86
2	529092,77	2206302,53
3	529082,13	2206301,44
4	529084,75	2206275,77
1	529095,39	2206276,86
2.8		
Контур 1		
1	528947,74	2206262,96
2	528961,31	2206268,16
3	528962,14	2206268,56
4	528962,55	2206268,78
5	528962,80	2206269,01
6	528963,24	2206269,47
7	528963,62	2206270,00
8	528963,91	2206270,49
9	528964,09	2206270,92
10	528964,33	2206271,45
11	528965,11	2206273,54
12	528965,51	2206274,76
13	528965,61	2206275,22
14	528965,65	2206275,74
15	528966,09	2206285,19
16	528960,88	2206279,73
17	528960,84	2206277,61
18	528960,75	2206277,22
19	528960,55	2206276,89
20	528956,59	2206272,10
21	528956,10	2206271,68

Документ создан в электронной форме. № 31-02-1-4-682 от 13.05.2021. Исполнитель:Сибикина Дарья Александровна
Страница 283 из 409. Страница создана: 11.05.2021 16:34

№ точки	Координаты	
	X	Y
22	528955,69	2206271,43
23	528950,82	2206269,18
24	528946,62	2206264,76
1	528947,74	2206262,96
Контур 2		
25	528968,91	2206288,15
26	528977,55	2206286,14
27	528978,23	2206286,05
28	528978,99	2206285,96
29	528979,39	2206286,01
30	528979,80	2206286,18
31	528986,43	2206289,44
32	528986,99	2206289,77
33	528987,36	2206290,09
34	528987,61	2206290,44
35	528987,96	2206291,03
36	528992,49	2206301,34
37	528999,66	2206317,11
38	528999,88	2206317,49
39	529000,02	2206317,71
40	529000,26	2206318,01
41	529000,78	2206318,62
42	529007,27	2206325,44
43	529007,53	2206325,66
44	529007,81	2206325,89
45	529016,14	2206331,36
46	529024,83	2206338,35
47	529025,10	2206338,53
48	529025,34	2206338,68
49	529033,64	2206343,56
50	529043,26	2206348,16
51	529044,17	2206348,68
52	529044,99	2206349,15
53	529055,90	2206356,05
54	529058,89	2206357,21
55	529059,29	2206357,55
56	529060,08	2206358,38
57	529060,46	2206358,88
58	529061,21	2206360,04
59	529061,93	2206361,43
60	529062,62	2206362,92
61	529064,99	2206368,27
62	529065,83	2206369,88
63	529066,84	2206371,55
64	529068,03	2206373,30
65	529069,92	2206375,79
66	529071,29	2206377,41
67	529071,87	2206377,96
68	529072,06	2206378,08

№ точки	Координаты	
	X	Y
69	529072,82	2206378,31
70	529073,11	2206378,34
71	529073,45	2206378,33
72	529075,86	2206378,00
73	529083,88	2206376,78
74	529086,05	2206376,54
75	529087,40	2206376,49
76	529088,33	2206376,54
77	529089,82	2206376,73
78	529090,86	2206376,95
79	529091,38	2206377,11
80	529091,89	2206377,30
81	529092,90	2206377,82
82	529093,88	2206378,50
83	529094,36	2206378,89
84	529093,56	2206386,08
85	529093,38	2206385,82
86	529092,45	2206384,53
87	529091,69	2206383,54
88	529091,10	2206382,85
89	529090,64	2206382,43
90	529089,97	2206381,98
91	529089,51	2206381,77
92	529089,03	2206381,64
93	529087,85	2206381,50
94	529086,23	2206381,44
95	529084,39	2206381,52
96	529082,67	2206381,69
97	529075,11	2206382,64
98	529072,59	2206382,89
99	529071,78	2206382,88
100	529071,06	2206382,76
101	529070,41	2206382,53
102	529070,11	2206382,37
103	529069,56	2206381,97
104	529068,95	2206381,40
105	529068,26	2206380,67
106	529067,49	2206379,77
107	529065,06	2206376,58
108	529063,91	2206374,98
109	529063,22	2206373,91
110	529062,66	2206372,86
111	529062,21	2206371,83
112	529062,03	2206371,32
113	529061,36	2206368,89
114	529060,96	2206367,60
115	529060,35	2206365,83
116	529059,88	2206364,70
117	529059,29	2206363,93

Документ создан в электронной форме. № 31-02-1-4-682 от 13.05.2021. Исполнитель:Сибикина Дарья Александровна
Страница 284 из 409. Страница создана: 11.05.2021 16:34

№ точки	Координаты	
	X	Y
118	529058,27	2206362,86
119	529054,14	2206358,98
120	529052,45	2206358,12
121	529045,45	2206357,64
122	529043,57	2206357,28
123	529042,94	2206356,93
124	529031,93	2206348,08
125	529017,62	2206339,21
126	528991,64	2206311,97
127	528987,41	2206299,92
128	528987,14	2206299,39
129	528986,45	2206298,50
130	528982,25	2206294,09
131	528981,82	2206293,72
132	528981,26	2206293,33
133	528977,16	2206290,77
134	528976,63	2206290,57
135	528976,01	2206290,77
136	528972,90	2206292,33
25	528968,91	2206288,15
2.11		
Контур 1		
1	528946,62	2206264,76
2	528950,82	2206269,18
3	528947,52	2206267,99
4	528946,41	2206268,66
1	528946,62	2206264,76
Контур 2		
5	528972,90	2206292,33
6	528967,99	2206294,80
7	528962,96	2206293,29
8	528960,21	2206290,35
9	528960,88	2206279,73
5	528972,90	2206292,33
Контур 3		
10	529017,62	2206339,21
11	529011,83	2206333,50
12	528998,46	2206325,98
13	528991,65	2206311,99
10	529017,62	2206339,21
2.9		
1	529094,95	2206420,27
2	529090,46	2206464,22
3	529084,50	2206467,73
4	529075,61	2206547,94
5	529022,87	2206640,89
6	528992,97	2206681,80
7	529002,19	2206582,79
8	529000,84	2206561,01

№ точки	Координаты	
	X	Y
9	528975,54	2206514,04
10	528948,43	2206486,19
11	528935,03	2206480,18
12	528946,41	2206268,66
13	528947,52	2206267,99
14	528950,82	2206269,18
15	528960,88	2206279,73
16	528960,21	2206290,35
17	528962,96	2206293,29
18	528967,99	2206294,80
19	528972,90	2206292,33
20	528991,65	2206311,99
21	528998,46	2206325,98
22	529011,83	2206333,50
23	529017,62	2206339,21
1	529094,95	2206420,27
За исключением		
24	529080,47	2206422,79
25	529077,85	2206448,45
26	529067,21	2206447,36
27	529069,83	2206421,70
24	529080,47	2206422,79
2.10		
1	529080,47	2206422,79
2	529077,85	2206448,45
3	529067,21	2206447,36
4	529069,83	2206421,70
1	529080,47	2206422,79
2.12		
Контур 1		
1	528965,95	2206758,48
2	528967,23	2206749,63
3	528987,75	2206737,77
4	528992,97	2206681,80
5	529022,87	2206640,89
6	529075,61	2206547,94
7	529052,52	2206756,15
8	529057,90	2206761,82
9	529057,44	2206767,08
10	529056,80	2206767,32
11	529055,80	2206767,53
12	529051,29	2206768,21
13	529047,25	2206768,81
14	529044,23	2206769,25
15	529041,69	2206770,05
16	529038,12	2206771,83
17	529037,50	2206772,27
18	529036,75	2206773,04
19	529036,48	2206773,63

Документ создан в электронной форме. № 31-02-1-4-682 от 13.05.2021. Исполнитель:Сибикина Дарья Александровна
Страница 285 из 409. Страница создана: 11.05.2021 16:34

№ точки	Координаты	
	X	Y
20	529036,30	2206773,88
21	529036,22	2206773,95
22	529036,12	2206774,00
23	529035,98	2206774,05
24	529035,86	2206774,09
25	529035,63	2206774,14
26	529035,40	2206774,18
27	529034,85	2206774,23
28	529033,83	2206774,27
29	529032,98	2206774,25
30	529031,98	2206774,17
31	529030,40	2206773,95
32	529028,70	2206773,71
33	529026,56	2206773,48
34	529025,05	2206773,36
35	529023,31	2206773,26
36	529022,05	2206773,22
37	529021,01	2206773,20
38	529019,87	2206773,20
39	529018,18	2206773,28
40	529017,36	2206773,34
41	529016,12	2206773,47
42	529015,53	2206773,55
43	529015,26	2206773,61
44	529014,91	2206773,69
45	529014,68	2206773,76
46	529014,39	2206773,85
47	529013,97	2206774,04
48	529013,67	2206774,22
49	529013,13	2206774,62
50	529012,54	2206775,10
51	529012,17	2206775,43
52	529011,70	2206775,91
53	529011,40	2206776,26
54	529011,07	2206776,68
55	529010,76	2206777,15
56	529010,53	2206777,56
57	529010,31	2206778,01
58	529010,15	2206778,37
59	529009,72	2206779,41
60	529009,64	2206779,61
61	529009,25	2206780,67
62	529008,15	2206783,79
63	529007,60	2206785,49
64	529007,42	2206786,15
65	529007,35	2206786,47
66	529007,32	2206786,72
67	529007,31	2206786,97
68	529007,30	2206787,25

№ точки	Координаты	
	X	Y
69	529007,30	2206787,64
70	529007,32	2206788,16
71	529007,39	2206788,99
72	529007,45	2206789,44
73	529007,52	2206789,80
74	529007,66	2206790,15
75	529007,82	2206790,54
76	529007,88	2206790,77
77	529007,90	2206790,96
78	529007,90	2206791,16
79	529007,87	2206791,36
80	529007,82	2206791,51
81	529007,75	2206791,67
82	529007,59	2206791,89
83	529007,34	2206792,15
84	529007,07	2206792,39
85	529006,90	2206792,52
86	529006,54	2206792,75
87	529006,08	2206793,00
88	529005,46	2206793,32
89	529004,88	2206793,60
90	529004,32	2206793,85
91	529003,67	2206794,13
92	529003,21	2206794,30
93	529002,84	2206794,42
94	529002,64	2206794,46
95	529002,38	2206794,49
96	529002,08	2206794,48
97	529001,84	2206794,43
98	529001,64	2206794,36
99	529001,50	2206794,30
100	529001,16	2206794,12
101	529000,00	2206793,32
102	528998,80	2206792,49
103	528998,24	2206792,19
104	528998,03	2206792,09
105	528997,62	2206791,93
106	528996,86	2206791,65
107	528995,29	2206791,13
108	528993,95	2206790,69
109	528992,82	2206790,27
110	528991,48	2206789,75
111	528989,26	2206788,84
112	528987,64	2206788,15
113	528985,61	2206787,21
114	528985,08	2206786,93
115	528984,68	2206786,71
116	528984,40	2206786,52
117	528984,16	2206786,35

Документ создан в электронной форме. № 31-02-1-4-682 от 13.05.2021. Исполнитель:Сибикина Дарья Александровна
Страница 286 из 409. Страница создана: 11.05.2021 16:34

№ точки	Координаты	
	X	Y
118	528983,90	2206786,13
119	528983,65	2206785,90
120	528983,36	2206785,64
121	528982,99	2206785,26
122	528982,50	2206784,73
123	528981,97	2206784,11
124	528981,52	2206783,53
125	528981,19	2206783,06
126	528980,51	2206782,02
127	528980,15	2206781,44
128	528979,58	2206780,44
129	528978,62	2206778,63
130	528977,45	2206776,12
131	528977,14	2206775,38
132	528976,82	2206774,54
133	528976,13	2206772,66
134	528975,83	2206771,80
135	528975,74	2206771,49
136	528975,68	2206771,26
137	528975,64	2206770,93
138	528975,62	2206770,70
139	528975,62	2206770,47
140	528975,62	2206770,27
141	528975,65	2206770,04
142	528975,70	2206769,83
143	528975,76	2206769,67
144	528975,82	2206769,56
145	528976,07	2206769,18
146	528976,70	2206768,41
147	528977,17	2206767,81
148	528977,36	2206767,47
149	528977,47	2206767,24
150	528977,59	2206766,92
151	528977,65	2206766,70
152	528977,71	2206766,44
153	528977,75	2206766,23
154	528977,78	2206766,02
155	528977,80	2206765,72
156	528977,84	2206764,96
157	528977,84	2206763,81
158	528977,82	2206763,32
159	528977,81	2206763,04
160	528977,78	2206762,72
161	528977,75	2206762,51
162	528977,72	2206762,38
163	528977,66	2206762,19
164	528977,55	2206761,92
165	528977,37	2206761,54
166	528977,19	2206761,22

№ точки	Координаты	
	X	Y
167	528977,05	2206761,00
168	528976,97	2206760,89
169	528976,56	2206760,34
170	528976,11	2206759,81
171	528975,96	2206759,67
172	528975,81	2206759,61
173	528967,08	2206758,60
1	528965,95	2206758,48
Контур 2		
174	529057,35	2206768,12
175	529056,80	2206774,43
176	529049,95	2206780,36
177	529030,88	2206999,13
178	528963,66	2206973,33
179	528982,11	2206792,91
180	528964,15	2206771,00
181	528965,74	2206760,00
182	528966,02	2206759,94
183	528968,22	2206759,81
184	528969,72	2206759,96
185	528971,15	2206760,39
186	528972,48	2206761,10
187	528973,65	2206762,04
188	528973,97	2206762,36
189	528973,98	2206762,38
190	528974,18	2206762,61
191	528974,24	2206762,69
192	528974,40	2206762,90
193	528974,53	2206763,13
194	528974,60	2206763,27
195	528974,66	2206763,41
196	528974,70	2206763,53
197	528974,77	2206763,80
198	528974,84	2206764,25
199	528974,85	2206764,77
200	528974,83	2206765,23
201	528974,77	2206765,60
202	528974,73	2206765,81
203	528974,53	2206766,69
204	528973,61	2206769,60
205	528972,99	2206771,77
206	528972,89	2206772,40
207	528972,87	2206772,64
208	528972,88	2206772,88
209	528972,90	2206773,04
210	528972,94	2206773,24
211	528972,98	2206773,41
212	528973,06	2206773,61
213	528973,14	2206773,80

Документ создан в электронной форме. № 31-02-1-4-682 от 13.05.2021. Исполнитель:Сибикина Дарья Александровна
Страница 287 из 409. Страница создана: 11.05.2021 16:34

№ точки	Координаты	
	X	Y
214	528973,20	2206773,92
215	528973,31	2206774,12
216	528973,78	2206774,75
217	528974,44	2206775,60
218	528974,94	2206776,37
219	528975,26	2206776,90
220	528975,88	2206777,96
221	528976,39	2206778,89
222	528976,94	2206779,98
223	528977,45	2206780,99
224	528977,76	2206781,56
225	528978,11	2206782,19
226	528978,62	2206783,05
227	528979,24	2206784,03
228	528979,67	2206784,66
229	528980,16	2206785,33
230	528980,60	2206785,88
231	528981,10	2206786,44
232	528981,56	2206786,91
233	528982,06	2206787,37
234	528982,60	2206787,81
235	528983,11	2206788,18
236	528983,70	2206788,56
237	528984,23	2206788,87
238	528984,88	2206789,21
239	528985,44	2206789,48
240	528986,04	2206789,75
241	528986,71	2206790,03
242	528993,87	2206792,72
243	528994,90	2206793,12
244	528995,29	2206793,28
245	528996,13	2206793,63
246	528996,72	2206793,90
247	528997,04	2206794,06
248	528997,21	2206794,16
249	528997,52	2206794,39
250	528998,74	2206795,38
251	528999,54	2206795,99
252	528999,77	2206796,12
253	528999,96	2206796,22
254	529000,17	2206796,30
255	529000,36	2206796,35
256	529000,63	2206796,41
257	529001,15	2206796,47
258	529001,61	2206796,51
259	529001,99	2206796,53
260	529002,39	2206796,51
261	529002,69	2206796,47
262	529002,88	2206796,41

№ точки	Координаты	
	X	Y
263	529003,08	2206796,35
264	529003,49	2206796,17
265	529004,53	2206795,65
266	529006,84	2206794,44
267	529008,44	2206793,54
268	529008,65	2206793,41
269	529008,75	2206793,35
270	529008,88	2206793,25
271	529009,02	2206793,09
272	529009,13	2206792,91
273	529009,24	2206792,61
274	529009,33	2206792,25
275	529009,36	2206792,06
276	529009,37	2206791,90
277	529009,38	2206791,53
278	529009,36	2206789,99
279	529009,36	2206788,84
280	529009,40	2206788,27
281	529009,44	2206787,89
282	529009,49	2206787,52
283	529009,56	2206787,03
284	529009,79	2206785,64
285	529010,04	2206784,35
286	529010,17	2206783,74
287	529010,26	2206783,35
288	529010,44	2206782,66
289	529010,63	2206781,97
290	529010,79	2206781,43
291	529010,99	2206780,77
292	529011,22	2206780,10
293	529011,44	2206779,46
294	529011,57	2206779,13
295	529011,75	2206778,69
296	529011,95	2206778,26
297	529012,16	2206777,88
298	529012,29	2206777,67
299	529012,45	2206777,44
300	529012,65	2206777,19
301	529012,90	2206776,94
302	529013,15	2206776,71
303	529013,41	2206776,51
304	529013,70	2206776,31
305	529013,95	2206776,16
306	529014,19	2206776,05
307	529014,38	2206775,96
308	529014,61	2206775,88
309	529014,83	2206775,82
310	529015,09	2206775,76
311	529015,32	2206775,72

Документ создан в электронной форме. № 31-02-1-4-682 от 13.05.2021. Исполнитель:Сибикина Дарья Александровна
Страница 288 из 409. Страница создана: 11.05.2021 16:34

№ точки	Координаты	
	X	Y
312	529015,89	2206775,67
313	529021,62	2206775,57
314	529025,83	2206775,55
315	529027,57	2206775,56
316	529028,73	2206775,60
317	529029,73	2206775,68
318	529030,54	2206775,77
319	529031,25	2206775,89
320	529031,80	2206776,01
321	529032,06	2206776,08
322	529032,18	2206776,12
323	529032,45	2206776,21
324	529032,90	2206776,41
325	529033,37	2206776,62
326	529033,73	2206776,73
327	529034,15	2206776,80
328	529034,63	2206776,84
329	529034,99	2206776,83
330	529035,24	2206776,80
331	529035,40	2206776,77
332	529035,60	2206776,73
333	529035,79	2206776,67
334	529036,05	2206776,57
335	529036,51	2206776,32
336	529037,19	2206775,90
337	529037,96	2206775,36
338	529038,60	2206774,89
339	529039,02	2206774,57
340	529039,56	2206774,09
341	529040,08	2206773,65
342	529040,51	2206773,32
343	529040,92	2206773,04
344	529041,23	2206772,85
345	529041,44	2206772,73
346	529041,76	2206772,57
347	529042,20	2206772,39
348	529042,76	2206772,17
349	529043,23	2206772,01
350	529043,91	2206771,79
351	529044,52	2206771,61
352	529045,26	2206771,39
353	529046,04	2206771,18
354	529046,70	2206771,01
355	529047,58	2206770,79
356	529048,42	2206770,61
357	529049,85	2206770,32
358	529051,21	2206770,10
359	529052,69	2206769,86
360	529053,61	2206769,67

№ точки	Координаты	
	X	Y
361	529054,19	2206769,53
362	529054,49	2206769,44
363	529054,85	2206769,31
364	529055,55	2206768,96
365	529056,46	2206768,49
174	529057,35	2206768,12
2.13		
1	529057,44	2206767,08
2	529056,80	2206767,32
3	529055,80	2206767,53
4	529051,29	2206768,21
5	529047,25	2206768,81
6	529044,23	2206769,25
7	529041,69	2206770,05
8	529038,12	2206771,83
9	529037,50	2206772,27
10	529036,75	2206773,04
11	529036,48	2206773,63
12	529036,30	2206773,88
13	529036,22	2206773,95
14	529036,12	2206774,00
15	529035,98	2206774,05
16	529035,86	2206774,09
17	529035,63	2206774,14
18	529035,40	2206774,18
19	529034,85	2206774,23
20	529033,83	2206774,27
21	529032,98	2206774,25
22	529031,98	2206774,17
23	529030,40	2206773,95
24	529028,70	2206773,71
25	529026,56	2206773,48
26	529025,05	2206773,36
27	529023,31	2206773,26
28	529022,05	2206773,22
29	529021,01	2206773,20
30	529019,87	2206773,20
31	529018,18	2206773,28
32	529017,36	2206773,34
33	529016,12	2206773,47
34	529015,53	2206773,55
35	529015,26	2206773,61
36	529014,91	2206773,69
37	529014,68	2206773,76
38	529014,39	2206773,85
39	529013,97	2206774,04
40	529013,67	2206774,22
41	529013,13	2206774,62
42	529012,54	2206775,10

Документ создан в электронной форме. № 31-02-1-4-682 от 13.05.2021. Исполнитель:Сибикина Дарья Александровна
Страница 289 из 409. Страница создана: 11.05.2021 16:34

№ точки	Координаты	
	X	Y
43	529012,17	2206775,43
44	529011,70	2206775,91
45	529011,40	2206776,26
46	529011,07	2206776,68
47	529010,76	2206777,15
48	529010,53	2206777,56
49	529010,31	2206778,01
50	529010,15	2206778,37
51	529009,72	2206779,41
52	529009,64	2206779,61
53	529009,25	2206780,67
54	529008,15	2206783,79
55	529007,60	2206785,49
56	529007,42	2206786,15
57	529007,35	2206786,47
58	529007,32	2206786,72
59	529007,31	2206786,97
60	529007,30	2206787,25
61	529007,30	2206787,64
62	529007,32	2206788,16
63	529007,39	2206788,99
64	529007,45	2206789,44
65	529007,52	2206789,80
66	529007,66	2206790,15
67	529007,82	2206790,54
68	529007,88	2206790,77
69	529007,90	2206790,96
70	529007,90	2206791,16
71	529007,87	2206791,36
72	529007,82	2206791,51
73	529007,75	2206791,67
74	529007,59	2206791,89
75	529007,34	2206792,15
76	529007,07	2206792,39
77	529006,90	2206792,52
78	529006,54	2206792,75
79	529006,08	2206793,00
80	529005,46	2206793,32
81	529004,88	2206793,60
82	529004,32	2206793,85
83	529003,67	2206794,13
84	529003,21	2206794,30
85	529002,84	2206794,42
86	529002,64	2206794,46
87	529002,38	2206794,49
88	529002,08	2206794,48
89	529001,84	2206794,43
90	529001,64	2206794,36
91	529001,50	2206794,30

№ точки	Координаты	
	X	Y
92	529001,16	2206794,12
93	529000,00	2206793,32
94	528998,80	2206792,49
95	528998,24	2206792,19
96	528998,03	2206792,09
97	528997,62	2206791,93
98	528996,86	2206791,65
99	528995,29	2206791,13
100	528993,95	2206790,69
101	528992,82	2206790,27
102	528991,48	2206789,75
103	528989,26	2206788,84
104	528987,64	2206788,15
105	528985,61	2206787,21
106	528985,08	2206786,93
107	528984,68	2206786,71
108	528984,40	2206786,52
109	528984,16	2206786,35
110	528983,90	2206786,13
111	528983,65	2206785,90
112	528983,36	2206785,64
113	528982,99	2206785,26
114	528982,50	2206784,73
115	528981,97	2206784,11
116	528981,52	2206783,53
117	528981,19	2206783,06
118	528980,51	2206782,02
119	528980,15	2206781,44
120	528979,58	2206780,44
121	528978,62	2206778,63
122	528977,45	2206776,12
123	528977,14	2206775,38
124	528976,82	2206774,54
125	528976,13	2206772,66
126	528975,83	2206771,80
127	528975,74	2206771,49
128	528975,68	2206771,26
129	528975,64	2206770,93
130	528975,62	2206770,70
131	528975,62	2206770,47
132	528975,62	2206770,27
133	528975,65	2206770,04
134	528975,70	2206769,83
135	528975,76	2206769,67
136	528975,82	2206769,56
137	528976,07	2206769,18
138	528976,70	2206768,41
139	528977,17	2206767,81
140	528977,36	2206767,47

Документ создан в электронной форме. № 31-02-1-4-682 от 13.05.2021. Исполнитель:Сибикина Дарья Александровна
Страница 290 из 409. Страница создана: 11.05.2021 16:34

№ точки	Координаты	
	X	Y
141	528977,47	2206767,24
142	528977,59	2206766,92
143	528977,65	2206766,70
144	528977,71	2206766,44
145	528977,75	2206766,23
146	528977,78	2206766,02
147	528977,80	2206765,72
148	528977,84	2206764,96
149	528977,84	2206763,81
150	528977,82	2206763,32
151	528977,81	2206763,04
152	528977,78	2206762,72
153	528977,75	2206762,51
154	528977,72	2206762,38
155	528977,66	2206762,19
156	528977,55	2206761,92
157	528977,37	2206761,54
158	528977,19	2206761,22
159	528977,05	2206761,00
160	528976,97	2206760,89
161	528976,56	2206760,34
162	528976,11	2206759,81
163	528975,96	2206759,67
164	528975,81	2206759,61
165	528967,08	2206758,60
166	528965,95	2206758,48
167	528965,74	2206760,00
168	528966,02	2206759,94
169	528968,22	2206759,81
170	528969,72	2206759,96
171	528971,15	2206760,39
172	528972,48	2206761,10
173	528973,65	2206762,04
174	528973,97	2206762,36
175	528973,98	2206762,38
176	528974,18	2206762,61
177	528974,24	2206762,69
178	528974,40	2206762,90
179	528974,53	2206763,13
180	528974,60	2206763,27
181	528974,66	2206763,41
182	528974,70	2206763,53
183	528974,77	2206763,80
184	528974,84	2206764,25
185	528974,85	2206764,77
186	528974,83	2206765,23
187	528974,77	2206765,60
188	528974,73	2206765,81
189	528974,53	2206766,69

№ точки	Координаты	
	X	Y
190	528973,61	2206769,60
191	528972,99	2206771,77
192	528972,89	2206772,40
193	528972,87	2206772,64
194	528972,88	2206772,88
195	528972,90	2206773,04
196	528972,94	2206773,24
197	528972,98	2206773,41
198	528973,06	2206773,61
199	528973,14	2206773,80
200	528973,20	2206773,92
201	528973,31	2206774,12
202	528973,78	2206774,75
203	528974,44	2206775,60
204	528974,94	2206776,37
205	528975,26	2206776,90
206	528975,88	2206777,96
207	528976,39	2206778,89
208	528976,94	2206779,98
209	528977,45	2206780,99
210	528977,76	2206781,56
211	528978,11	2206782,19
212	528978,62	2206783,05
213	528979,24	2206784,03
214	528979,67	2206784,66
215	528980,16	2206785,33
216	528980,60	2206785,88
217	528981,10	2206786,44
218	528981,56	2206786,91
219	528982,06	2206787,37
220	528982,60	2206787,81
221	528983,11	2206788,18
222	528983,70	2206788,56
223	528984,23	2206788,87
224	528984,88	2206789,21
225	528985,44	2206789,48
226	528986,04	2206789,75
227	528986,71	2206790,03
228	528993,87	2206792,72
229	528994,90	2206793,12
230	528995,29	2206793,28
231	528996,13	2206793,63
232	528996,72	2206793,90
233	528997,04	2206794,06
234	528997,21	2206794,16
235	528997,52	2206794,39
236	528998,74	2206795,38
237	528999,54	2206795,99
238	528999,77	2206796,12

Документ создан в электронной форме. № 31-02-1-4-682 от 13.05.2021. Исполнитель:Сибикина Дарья Александровна
Страница 291 из 409. Страница создана: 11.05.2021 16:34

№ точки	Координаты	
	X	Y
239	528999,96	2206796,22
240	529000,17	2206796,30
241	529000,36	2206796,35
242	529000,63	2206796,41
243	529001,15	2206796,47
244	529001,61	2206796,51
245	529001,99	2206796,53
246	529002,39	2206796,51
247	529002,69	2206796,47
248	529002,88	2206796,41
249	529003,08	2206796,35
250	529003,49	2206796,17
251	529004,53	2206795,65
252	529006,84	2206794,44
253	529008,44	2206793,54
254	529008,65	2206793,41
255	529008,75	2206793,35
256	529008,88	2206793,25
257	529009,02	2206793,09
258	529009,13	2206792,91
259	529009,24	2206792,61
260	529009,33	2206792,25
261	529009,36	2206792,06
262	529009,37	2206791,90
263	529009,38	2206791,53
264	529009,36	2206789,99
265	529009,36	2206788,84
266	529009,40	2206788,27
267	529009,44	2206787,89
268	529009,49	2206787,52
269	529009,56	2206787,03
270	529009,79	2206785,64
271	529010,04	2206784,35
272	529010,17	2206783,74
273	529010,26	2206783,35
274	529010,44	2206782,66
275	529010,63	2206781,97
276	529010,79	2206781,43
277	529010,99	2206780,77
278	529011,22	2206780,10
279	529011,44	2206779,46
280	529011,57	2206779,13
281	529011,75	2206778,69
282	529011,95	2206778,26
283	529012,16	2206777,88
284	529012,29	2206777,67
285	529012,45	2206777,44
286	529012,65	2206777,19
287	529012,90	2206776,94

№ точки	Координаты	
	X	Y
288	529013,15	2206776,71
289	529013,41	2206776,51
290	529013,70	2206776,31
291	529013,95	2206776,16
292	529014,19	2206776,05
293	529014,38	2206775,96
294	529014,61	2206775,88
295	529014,83	2206775,82
296	529015,09	2206775,76
297	529015,32	2206775,72
298	529015,89	2206775,67
299	529021,62	2206775,57
300	529025,83	2206775,55
301	529027,57	2206775,56
302	529028,73	2206775,60
303	529029,73	2206775,68
304	529030,54	2206775,77
305	529031,25	2206775,89
306	529031,80	2206776,01
307	529032,06	2206776,08
308	529032,18	2206776,12
309	529032,45	2206776,21
310	529032,90	2206776,41
311	529033,37	2206776,62
312	529033,73	2206776,73
313	529034,15	2206776,80
314	529034,63	2206776,84
315	529034,99	2206776,83
316	529035,24	2206776,80
317	529035,40	2206776,77
318	529035,60	2206776,73
319	529035,79	2206776,67
320	529036,05	2206776,57
321	529036,51	2206776,32
322	529037,19	2206775,90
323	529037,96	2206775,36
324	529038,60	2206774,89
325	529039,02	2206774,57
326	529039,56	2206774,09
327	529040,08	2206773,65
328	529040,51	2206773,32
329	529040,92	2206773,04
330	529041,23	2206772,85
331	529041,44	2206772,73
332	529041,76	2206772,57
333	529042,20	2206772,39
334	529042,76	2206772,17
335	529043,23	2206772,01
336	529043,91	2206771,79

Документ создан в электронной форме. № 31-02-1-4-682 от 13.05.2021. Исполнитель:Сибикина Дарья Александровна
Страница 292 из 409. Страница создана: 11.05.2021 16:34

№ точки	Координаты	
	X	Y
337	529044,52	2206771,61
338	529045,26	2206771,39
339	529046,04	2206771,18
340	529046,70	2206771,01
341	529047,58	2206770,79
342	529048,42	2206770,61
343	529049,85	2206770,32
344	529051,21	2206770,10
345	529052,69	2206769,86
346	529053,61	2206769,67
347	529054,19	2206769,53
348	529054,49	2206769,44
349	529054,85	2206769,31
350	529055,55	2206768,96
351	529056,46	2206768,49
352	529057,35	2206768,12
1	529057,44	2206767,08
2.14		
1	529149,11	2207585,22
2	529147,97	2207587,98
3	529121,54	2207581,92
4	529103,53	2207585,70
5	529092,69	2207601,55
6	529074,62	2207595,69
7	529074,51	2207592,88
8	529083,42	2207577,18
9	529086,87	2207569,94
1	529149,11	2207585,22
2.15		
1	529074,51	2207592,88
2	529074,62	2207595,69
3	529073,18	2207595,22
1	529074,51	2207592,88
2.16		
1	529125,96	2207545,44
2	529115,02	2207539,97
3	529096,88	2207530,93
4	529072,22	2207531,59
5	529072,17	2207530,38
6	529071,72	2207518,41
7	529071,50	2207512,39
8	529071,23	2207504,92
9	529092,09	2207516,92
10	529131,34	2207537,43
1	529125,96	2207545,44
2.17		
1	529131,34	2207537,43
2	529162,06	2207553,46
3	529159,08	2207560,91

№ точки	Координаты	
	X	Y
4	529125,96	2207545,44
1	529131,34	2207537,43
2.18		
1	529073,18	2207595,22
2	529074,62	2207595,69
3	529092,68	2207601,55
4	529068,09	2207637,47
5	529065,06	2207643,79
6	529043,27	2207683,66
7	529003,59	2207747,20
8	528985,90	2207781,22
9	528968,74	2207830,06
10	528966,71	2207849,96
11	528969,60	2207892,78
12	528979,99	2207952,35
13	528979,11	2207972,76
14	528990,97	2208030,97
15	528996,28	2208089,87
16	528991,19	2208132,44
17	528985,11	2208152,41
18	528973,68	2208167,69
19	528939,09	2208183,48
20	528929,62	2208195,06
21	528890,27	2208223,38
22	528886,33	2208191,08
23	528864,69	2208179,37
24	528850,80	2208165,83
25	528838,78	2208145,13
26	528834,23	2208129,71
27	528833,23	2208114,98
28	528835,68	2208052,27
29	528820,11	2208052,53
30	528815,26	2208052,96
31	528812,76	2208053,52
32	528812,33	2208053,70
33	528805,39	2208056,82
34	528780,70	2208071,43
35	528776,76	2208072,96
36	528748,70	2208083,97
37	528751,02	2208082,50
38	528762,24	2208076,20
39	528778,00	2208064,70
40	528793,61	2208053,32
41	528808,18	2208040,10
42	528818,70	2208028,94
43	528832,61	2208014,22
44	528839,38	2208004,33
45	528840,07	2208003,36
46	528841,81	2208000,85

Документ создан в электронной форме. № 31-02-1-4-682 от 13.05.2021. Исполнитель:Сибикина Дарья Александровна
Страница 293 из 409. Страница создана: 11.05.2021 16:34

№ точки	Координаты	
	X	Y
47	528857,51	2207975,59
48	528866,74	2207959,21
49	528874,09	2207946,25
50	528883,01	2207947,23
51	528884,51	2207931,73
52	528882,45	2207931,51
1	529073,18	2207595,22
2.19		
1	528884,51	2207931,73
2	528883,01	2207947,23
3	528874,09	2207946,25
4	528882,45	2207931,51
1	528884,51	2207931,73
2.20		
1	528780,29	2207933,40
2	528785,17	2207931,16
3	528787,34	2207935,89
4	528782,46	2207938,13
1	528780,29	2207933,40
2.21		
1	528794,98	2208102,55
2	528800,35	2208102,46
3	528800,43	2208107,66
4	528795,07	2208107,75
1	528794,98	2208102,55
2.22		
1	528803,62	2208243,80
2	528808,82	2208242,51
3	528810,08	2208247,56
4	528804,86	2208248,85
1	528803,62	2208243,80
2.23		
1	528830,83	2206427,06
2	528826,19	2206473,64
3	528809,26	2206478,72
4	528776,39	2206496,23
5	528761,48	2206498,26
6	528769,23	2206490,98
7	528776,89	2206483,61
8	528784,49	2206476,16
9	528792,01	2206468,62
10	528799,46	2206461,00
11	528806,83	2206453,31
12	528814,12	2206445,54
13	528821,32	2206437,69
14	528828,43	2206429,78
1	528830,83	2206427,06
2.24		
1	528802,37	2207254,25

№ точки	Координаты	
	X	Y
2	528861,14	2207326,25
3	528915,44	2207392,56
4	528985,33	2207473,45
5	529023,05	2207509,20
6	529053,56	2207531,53
7	529071,78	2207545,96
8	529070,63	2207548,35
9	529066,10	2207546,23
10	529063,96	2207550,75
11	529068,49	2207552,89
12	529062,49	2207565,58
13	528847,00	2207947,43
14	528844,74	2207914,90
15	528855,73	2207814,27
16	528868,12	2207676,28
17	528871,62	2207602,47
18	528864,92	2207420,12
19	528859,14	2207362,79
20	528845,19	2207334,11
21	528796,56	2207260,23
1	528802,37	2207254,25
За исключением		
22	529056,31	2207572,18
23	529055,58	2207571,49
24	529056,26	2207570,76
25	529056,99	2207571,44
22	529056,31	2207572,18
За исключением		
26	529055,47	2207570,02
27	529056,20	2207570,70
28	529055,52	2207571,44
29	529054,78	2207570,76
26	529055,47	2207570,02
2.25		
1	528790,03	2208026,30
2	528776,14	2208038,91
3	528745,46	2208061,28
4	528739,83	2208064,73
5	528715,08	2208080,21
6	528715,06	2208080,19
7	528730,00	2208057,44
8	528753,93	2208036,92
9	528772,88	2208025,08
10	528774,46	2208024,09
11	528790,12	2208019,19
12	528804,58	2208010,88
1	528790,03	2208026,30
2.26		
1	529321,76	2209839,98

Документ создан в электронной форме. № 31-02-1-4-682 от 13.05.2021. Исполнитель:Сибикина Дарья Александровна
Страница 294 из 409. Страница создана: 11.05.2021 16:34

№ точки	Координаты	
	X	Y
2	529337,96	2209841,61
3	529336,40	2209857,09
4	529320,20	2209855,46
1	529321,76	2209839,98
2.27		
Контур 1		
1	529231,65	2209395,14
2	529230,44	2209389,09
3	529222,98	2209369,69
4	529187,99	2209248,08
5	529185,79	2209236,26
6	529185,79	2209213,39
7	529192,95	2209172,46
8	529190,83	2209152,40
9	529169,13	2209040,93
10	529149,11	2208983,78
11	529122,00	2208920,59
12	529133,54	2208922,64
13	529165,64	2208898,00
14	529166,86	2208897,59
15	529187,27	2208892,64
16	529191,10	2208901,82
17	529202,95	2208931,12
18	529230,31	2208998,76
19	529272,67	2209132,55
20	529338,13	2209241,67
21	529345,73	2209264,29
22	529348,56	2209287,02
23	529350,33	2209339,05
24	529305,77	2209363,40
25	529241,02	2209395,33
1	529231,65	2209395,14
За исключением		
26	529261,64	2209239,68
27	529289,48	2209282,81
28	529308,33	2209304,33
29	529308,48	2209322,06
30	529287,77	2209319,23
31	529260,83	2209265,28
32	529258,76	2209250,53
26	529261,64	2209239,68
Контур 2		
33	529351,59	2209376,39
34	529355,45	2209489,98
35	529356,55	2209522,39
36	529338,49	2209547,22
37	529275,64	2209644,69
38	529266,88	2209597,38
39	529259,46	2209557,26

№ точки	Координаты	
	X	Y
40	529245,52	2209464,35
41	529240,07	2209437,13
42	529307,93	2209392,91
33	529351,59	2209376,39
Контур 3		
43	529241,65	2210707,93
44	529240,78	2210704,12
45	529233,50	2210638,53
46	529227,44	2210549,88
47	529223,27	2210466,70
48	529223,13	2210453,50
49	529236,82	2210460,23
50	529255,41	2210446,32
51	529254,39	2210439,44
52	529234,60	2210424,81
53	529229,47	2210393,35
54	529222,51	2210393,40
55	529222,42	2210384,37
56	529225,04	2210341,30
57	529229,17	2210273,44
58	529231,83	2210231,00
59	529235,98	2210132,01
60	529238,00	2210102,29
61	529242,40	2210101,40
62	529241,30	2210096,29
63	529238,51	2210096,85
64	529239,00	2210091,22
65	529245,26	2210049,97
66	529249,94	2210032,60
67	529257,06	2210006,15
68	529255,71	2209992,58
69	529263,41	2209933,27
70	529267,19	2209897,51
71	529312,86	2209836,74
72	529315,70	2209819,00
73	529312,70	2209813,12
74	529293,09	2209824,08
75	529286,19	2209821,16
76	529286,11	2209808,38
77	529275,29	2209805,75
78	529277,51	2209741,10
79	529278,38	2209715,77
80	529298,99	2209675,42
81	529321,34	2209630,99
82	529354,33	2209581,90
83	529353,17	2209611,09
84	529348,90	2209718,15
85	529352,63	2209791,16
86	529351,26	2209816,65

Документ создан в электронной форме. № 31-02-1-4-682 от 13.05.2021. Исполнитель:Сибикина Дарья Александровна
Страница 295 из 409. Страница создана: 11.05.2021 16:34

№ точки	Координаты	
	X	Y
87	529347,26	2209855,91
88	529339,44	2209865,44
89	529333,07	2209929,87
90	529325,28	2209990,90
91	529324,93	2210101,32
92	529314,88	2210179,80
93	529310,31	2210209,13
94	529302,69	2210258,11
95	529300,29	2210296,90
96	529293,70	2210355,16
97	529294,19	2210454,15
98	529307,69	2210630,05
99	529310,43	2210647,45
43	529241,65	2210707,93
За исключением		
100	529321,76	2209839,98
101	529337,96	2209841,61
102	529336,40	2209857,09
103	529320,20	2209855,46
100	529321,76	2209839,98
За исключением		
104	529290,80	2210404,10
105	529291,30	2210408,10
106	529287,40	2210408,50
107	529286,90	2210404,60
104	529290,80	2210404,10
Контур 4		
108	529460,72	2211730,33
109	529459,89	2211730,43
110	529455,78	2211708,30
111	529424,95	2211571,65
112	529413,69	2211506,88
113	529371,18	2211311,35
114	529332,49	2211133,40
115	529309,79	2211045,70
116	529339,20	2211029,52
117	529377,29	2210972,48
118	529449,05	2211333,35
119	529505,01	2211591,60
120	529504,61	2211673,24
108	529460,72	2211730,33
Контур 5		
121	529464,91	2211757,31
122	529504,16	2211730,78
123	529503,92	2211762,93
124	529503,71	2211789,26
125	529500,56	2211815,93
126	529475,91	2211810,40
127	529473,42	2211802,91

№ точки	Координаты	
	X	Y
121	529464,91	2211757,31
Контур 6		
128	529515,54	2211825,97
129	529504,21	2211919,17
130	529493,97	2211876,34
131	529491,67	2211864,42
132	529508,05	2211837,62
128	529515,54	2211825,97
2.35		
Контур 1		
1	529801,48	2213402,87
2	529788,30	2213346,03
3	529795,28	2213297,06
4	529748,02	2213060,22
5	529744,38	2213048,80
6	529687,99	2212766,60
7	529682,43	2212754,45
8	529682,70	2212740,73
9	529664,04	2212649,75
10	529653,40	2212617,86
11	529651,50	2212589,89
12	529586,94	2212295,01
13	529542,76	2212089,55
14	529521,66	2211992,08
15	529504,21	2211919,18
16	529515,55	2211825,97
17	529519,02	2211797,41
18	529547,85	2211798,84
19	529556,31	2211799,26
20	529559,51	2211802,71
21	529562,09	2211816,43
22	529557,29	2211833,66
23	529579,49	2211932,27
24	529622,13	2212127,67
25	529709,38	2212518,10
26	529714,41	2212493,85
27	529722,59	2212505,44
28	529731,53	2212550,23
29	529721,77	2212573,67
30	529845,24	2213191,55
31	529907,99	2213398,96
32	529875,37	2213404,45
33	529874,61	2213404,84
34	529874,09	2213405,81
35	529872,98	2213406,48
36	529848,40	2213401,17
37	529836,90	2213403,71
38	529835,01	2213404,67
39	529833,83	2213404,71

Документ создан в электронной форме. № 31-02-1-4-682 от 13.05.2021. Исполнитель:Сибикина Дарья Александровна
Страница 296 из 409. Страница создана: 11.05.2021 16:34

№ точки	Координаты	
	X	Y
40	529831,16	2213403,62
41	529830,76	2213402,57
42	529830,34	2213400,39
43	529829,63	2213398,53
44	529828,01	2213396,36
45	529826,97	2213397,26
46	529826,34	2213398,75
47	529824,72	2213398,99
48	529823,43	2213399,97
49	529822,72	2213402,10
50	529821,76	2213403,08
51	529819,35	2213404,51
52	529816,66	2213404,89
53	529814,39	2213404,04
54	529810,93	2213401,96
1	529801,48	2213402,87
За исключением		
55	529530,08	2211807,59
56	529546,04	2211804,36
57	529549,12	2211819,61
58	529533,16	2211822,84
55	529530,08	2211807,59
За исключением		
59	529860,67	2213310,63
60	529865,84	2213335,91
61	529855,36	2213338,05
62	529850,19	2213312,77
59	529860,67	2213310,63
Контур 2		
63	529815,99	2213465,41
64	529802,89	2213408,94
65	529813,09	2213405,37
66	529815,05	2213406,60
67	529816,25	2213406,87
68	529817,72	2213406,95
69	529819,31	2213406,64
70	529820,48	2213406,17
71	529821,29	2213405,74
72	529821,81	2213405,35
73	529824,89	2213401,08
74	529825,40	2213400,77
75	529826,72	2213400,73
76	529828,33	2213400,80
77	529828,78	2213401,04
78	529829,09	2213401,81
79	529829,02	2213403,54
80	529830,06	2213405,52
81	529831,15	2213406,36
82	529832,31	2213406,59

№ точки	Координаты	
	X	Y
83	529833,53	2213406,54
84	529839,36	2213405,08
85	529842,20	2213414,54
86	529875,67	2213409,59
87	529875,78	2213411,70
88	529877,52	2213412,56
89	529880,35	2213411,18
90	529883,28	2213410,92
91	529885,11	2213410,82
92	529911,37	2213415,32
93	529917,94	2213451,38
94	529922,13	2213483,40
95	529895,06	2213478,81
96	529892,17	2213464,65
97	529881,68	2213466,80
98	529883,74	2213476,89
63	529815,99	2213465,41
2.36		
1	529530,08	2211807,59
2	529546,04	2211804,36
3	529549,12	2211819,61
4	529533,16	2211822,84
1	529530,08	2211807,59
2.37		
1	529860,67	2213310,63
2	529865,84	2213335,91
3	529855,36	2213338,05
4	529850,19	2213312,77
1	529860,67	2213310,63
2.38		
1	529892,17	2213464,65
2	529895,06	2213478,81
3	529883,74	2213476,89
4	529881,68	2213466,80
1	529892,17	2213464,65
2.39		
1	529933,82	2213735,94
2	529949,78	2213732,71
3	529952,86	2213747,96
4	529936,90	2213751,19
1	529933,82	2213735,94
2.28		
1	529883,74	2213476,89
2	529886,41	2213489,92
3	529896,89	2213487,78
4	529895,06	2213478,81
5	529922,13	2213483,40
6	529953,68	2213724,19
7	529964,24	2213726,41

Документ создан в электронной форме. № 31-02-1-4-682 от 13.05.2021. Исполнитель:Сибикина Дарья Александровна
Страница 297 из 409. Страница создана: 11.05.2021 16:34

№ точки	Координаты	
	X	Y
8	529967,83	2213749,01
9	529961,96	2213752,95
10	529990,07	2213849,92
11	529990,03	2213853,08
12	529989,58	2213885,95
13	529988,37	2213885,99
14	529893,71	2213889,33
15	529888,13	2213832,24
16	529884,56	2213738,52
17	529873,77	2213693,23
18	529874,60	2213679,23
19	529868,17	2213647,81
20	529859,43	2213617,19
21	529846,23	2213557,93
22	529838,25	2213517,11
23	529825,95	2213508,37
24	529815,99	2213465,41
1	529883,74	2213476,89
За исключением		
25	529933,82	2213735,94
26	529949,78	2213732,71
27	529952,86	2213747,96
28	529936,90	2213751,19
25	529933,82	2213735,94
2.29		
1	529220,42	2210070,88
2	529228,89	2210068,61
3	529231,12	2210076,91
4	529222,65	2210079,19
1	529220,42	2210070,88
2.30		
1	529314,26	2210322,47
2	529322,72	2210320,20
3	529324,95	2210328,51
4	529316,48	2210330,78
1	529314,26	2210322,47
2.31		
1	529329,54	2210595,89
2	529338,01	2210593,62
3	529340,24	2210601,93
4	529331,77	2210604,20
1	529329,54	2210595,89
2.32		
1	529895,06	2213478,81
2	529896,89	2213487,78
3	529886,41	2213489,92
4	529883,74	2213476,89
1	529895,06	2213478,81
2.33		

№ точки	Координаты	
	X	Y
1	529371,18	2211311,35
2	529413,69	2211506,88
3	529338,31	2211523,17
4	529295,81	2211327,74
1	529371,18	2211311,35
2.34		
1	529654,20	2211916,02
2	529696,70	2212111,45
3	529622,13	2212127,67
4	529579,49	2211932,27
1	529654,20	2211916,02
2.40		
1	531616,92	2218373,97
2	531642,86	2218488,30
3	531830,95	2219377,89
4	531839,77	2219390,35
5	531842,30	2219404,75
6	531839,95	2219419,42
7	531934,12	2219859,37
8	531973,12	2220014,08
9	531996,73	2220151,66
10	532001,80	2220189,67
11	532108,47	2220690,93
12	532119,32	2220727,68
13	532142,83	2220834,87
14	532145,45	2220841,42
15	532069,80	2220832,83
16	531936,50	2220199,86
17	531930,01	2220187,55
18	531914,72	2220105,94
19	531913,99	2220094,12
20	531873,59	2219904,24
21	531869,50	2219893,19
22	531855,14	2219832,23
23	531805,15	2219588,87
24	531783,99	2219497,99
25	531785,65	2219491,01
26	531773,42	2219433,52
27	531756,70	2219364,19
28	531743,70	2219305,24
29	531731,57	2219246,16
30	531722,14	2219192,64
31	531627,77	2218757,46
32	531598,05	2218600,13
33	531585,05	2218542,79
34	531600,49	2218461,03
1	531616,92	2218373,97
За исключением		
35	531814,60	2219394,57

Документ создан в электронной форме. № 31-02-1-4-682 от 13.05.2021. Исполнитель:Сибикина Дарья Александровна
Страница 298 из 409. Страница создана: 11.05.2021 16:34

№ точки	Координаты	
	X	Y
36	531830,55	2219391,32
37	531833,66	2219406,57
38	531817,70	2219409,82
35	531814,60	2219394,57
2.41		
1	531814,60	2219394,57
2	531830,55	2219391,32
3	531833,66	2219406,57
4	531817,70	2219409,82
1	531814,60	2219394,57
2.42		
Контур 1		
1	530005,30	2213915,89
2	530015,94	2213992,41
3	529994,76	2213968,37
4	529964,30	2213946,35
5	529957,75	2213926,20
6	529894,35	2213895,84
7	529894,10	2213893,31
1	530005,30	2213915,89
Контур 2		
8	530010,29	2214068,14
9	530042,85	2214083,41
10	530050,04	2214138,73
11	530083,06	2214322,12
12	530062,71	2214322,63
13	529980,48	2214327,02
14	529993,47	2214306,44
15	529988,94	2214284,42
16	529971,22	2214218,97
17	529957,99	2214181,83
18	529946,92	2214150,77
19	529939,86	2214128,29
20	529962,30	2214114,16
8	530010,29	2214068,14
Контур 3		
21	530152,89	2215030,49
22	530152,15	2215027,27
23	530151,05	2215015,42
24	530145,41	2214990,81
25	530117,86	2214870,62
26	530102,78	2214812,38
27	530083,78	2214713,53
28	530075,31	2214660,85
29	530063,99	2214615,34
30	530070,88	2214616,74
31	530078,28	2214639,48
32	530144,12	2214652,76
33	530183,68	2214840,96

№ точки	Координаты	
	X	Y
34	530154,40	2215022,20
21	530152,89	2215030,49
Контур 4		
35	531329,32	2217185,77
36	531301,26	2217160,39
37	531264,84	2217161,88
38	531221,46	2217031,51
39	531135,74	2216833,51
40	531048,14	2216664,51
41	530993,86	2216571,40
42	530937,97	2216483,22
43	530928,64	2216474,35
44	530904,63	2216438,85
45	530900,20	2216427,20
46	530811,83	2216301,86
47	530782,32	2216293,57
48	530776,72	2216252,18
49	530758,39	2216226,20
50	530642,93	2216062,89
51	530604,39	2216008,28
52	530561,93	2215945,87
53	530525,51	2215889,34
54	530467,17	2215792,80
55	530436,20	2215740,54
56	530416,37	2215704,92
57	530380,27	2215632,27
58	530334,56	2215536,44
59	530326,11	2215525,89
60	530312,47	2215494,03
61	530314,00	2215578,39
62	530319,22	2215589,61
63	530319,63	2215600,48
64	530300,86	2215600,48
65	530300,86	2215589,40
66	530306,00	2215578,32
67	530304,12	2215474,62
68	530284,12	2215429,38
69	530267,13	2215394,53
70	530218,98	2215272,06
71	530228,18	2215215,41
72	530356,80	2215415,71
73	530377,15	2215470,24
74	530418,21	2215559,61
75	530454,01	2215629,55
76	530491,35	2215668,89
77	530496,79	2215680,84
78	530514,54	2215742,38
79	530596,76	2215878,61
80	530668,86	2215985,23

Документ создан в электронной форме. № 31-02-1-4-682 от 13.05.2021. Исполнитель:Сибикина Дарья Александровна
Страница 299 из 409. Страница создана: 11.05.2021 16:34

№ точки	Координаты	
	X	Y
81	530734,37	2216077,92
82	530919,81	2216340,29
83	530965,12	2216399,41
84	530987,36	2216434,23
85	531043,77	2216526,48
86	531066,18	2216563,59
87	531080,97	2216588,55
88	531107,85	2216636,02
89	531144,22	2216702,91
90	531184,01	2216781,31
91	531253,78	2216935,14
92	531280,46	2216991,88
93	531317,20	2217081,70
94	531329,29	2217114,03
95	531344,14	2217136,45
96	531338,39	2217153,94
97	531361,88	2217189,42
98	531338,66	2217194,22
99	531336,32	2217192,10
100	531342,02	2217190,25
101	531332,64	2217161,44
102	531322,48	2217164,75
35	531329,32	2217185,77
За исключением		
103	530460,63	2215683,34
104	530474,91	2215675,53
105	530482,38	2215689,18
106	530468,09	2215696,99
103	530460,63	2215683,34
2.43		
1	530642,93	2216062,89
2	530758,39	2216226,20
3	530693,20	2216272,18
4	530577,92	2216108,74
1	530642,93	2216062,89
2.44		
1	531403,94	2217097,14
2	531400,10	2217113,25
3	531408,00	2217136,44
4	531344,90	2217134,15
5	531344,14	2217136,45
6	531329,29	2217114,03
7	531317,20	2217081,70
8	531280,46	2216991,88
9	531253,78	2216935,14
10	531184,01	2216781,31
11	531144,22	2216702,91
12	531107,85	2216636,02
13	531080,97	2216588,55

№ точки	Координаты	
	X	Y
14	531066,18	2216563,59
15	531043,77	2216526,48
16	530987,36	2216434,23
17	530965,12	2216399,41
18	530919,81	2216340,29
19	530734,37	2216077,92
20	530668,86	2215985,23
21	530596,76	2215878,61
22	530514,54	2215742,38
23	530496,79	2215680,84
24	530491,35	2215668,89
25	530454,01	2215629,55
26	530418,21	2215559,61
27	530377,15	2215470,24
28	530356,80	2215415,71
29	530382,55	2215455,81
30	530443,31	2215565,67
31	530443,87	2215566,54
32	530652,06	2215897,31
33	530754,59	2216060,76
34	530908,73	2216307,50
35	531162,43	2216712,38
1	531403,94	2217097,14
2.45		
1	531332,65	2217161,44
2	531342,02	2217190,25
3	531336,32	2217192,10
4	531329,32	2217185,77
5	531322,48	2217164,75
1	531332,65	2217161,44
2.46		
Контур 1		
1	528976,49	2205503,61
2	528965,71	2205469,11
3	528970,28	2205443,83
4	528942,56	2205354,79
5	528943,03	2205353,79
6	528957,20	2205347,89
7	529002,72	2205487,75
8	528979,92	2205417,72
9	528979,49	2205428,62
10	528972,50	2205427,30
11	528971,60	2205432,70
12	528978,80	2205434,00
13	528979,38	2205431,19
1	528976,49	2205503,61
Контур 2		
14	528966,53	2205753,29
15	528962,13	2205863,45

Документ создан в электронной форме. № 31-02-1-4-682 от 13.05.2021. Исполнитель:Сибикина Дарья Александровна
Страница 300 из 409. Страница создана: 11.05.2021 16:34

№ точки	Координаты	
	X	Y
16	528956,69	2205840,37
17	528954,98	2205805,55
18	528959,39	2205774,45
14	528966,53	2205753,29
2.47		
1	530460,63	2215683,34
2	530474,91	2215675,53
3	530482,38	2215689,18
4	530468,09	2215696,99
1	530460,63	2215683,34
2.48		
1	529128,60	2207423,51
2	529181,94	2207462,05
3	529175,34	2207471,89
4	529169,17	2207462,26
5	529157,11	2207460,62
6	529145,08	2207467,59
7	529145,24	2207491,71
8	529145,28	2207497,27
9	529119,66	2207478,78
10	529119,29	2207474,65
11	529119,07	2207441,92
1	529128,60	2207423,51
2.49		
1	529181,94	2207462,05
2	529203,20	2207477,44
3	529217,65	2207499,84
4	529259,19	2207528,85
5	529259,22	2207534,01
6	529221,34	2207535,99
7	529191,91	2207513,78
8	529190,04	2207494,85
9	529175,34	2207471,89
1	529181,94	2207462,05
2.50		
Контур 1		
1	537644,00	2230323,63
2	537644,00	2230324,63
3	537643,00	2230324,63
4	537643,00	2230323,63
5	537643,65	2230323,63
1	537644,00	2230323,63
Контур 2		
6	537254,37	2230338,72
7	537254,37	2230339,72
8	537253,37	2230339,72
9	537253,37	2230338,72
6	537254,37	2230338,72
Контур 3		

№ точки	Координаты	
	X	Y
10	537084,63	2230381,82
11	537084,63	2230382,82
12	537083,63	2230382,82
13	537083,63	2230381,82
10	537084,63	2230381,82
Контур 4		
14	537008,86	2230436,70
15	537008,86	2230437,70
16	537007,86	2230437,70
17	537007,86	2230436,70
14	537008,86	2230436,70
Контур 5		
18	536818,36	2230829,78
19	536818,36	2230830,78
20	536817,36	2230830,78
21	536817,36	2230829,78
18	536818,36	2230829,78
Контур 6		
22	536375,05	2231061,03
23	536375,05	2231062,03
24	536374,05	2231062,03
25	536374,05	2231061,03
22	536375,05	2231061,03
Контур 7		
26	535931,74	2231292,28
27	535931,74	2231293,28
28	535930,74	2231293,28
29	535930,74	2231292,28
26	535931,74	2231292,28
Контур 8		
30	535489,89	2231526,25
31	535489,89	2231527,25
32	535488,89	2231527,25
33	535488,89	2231526,25
30	535489,89	2231526,25
Контур 9		
34	535079,72	2231729,69
35	535079,72	2231730,69
36	535078,72	2231730,69
37	535078,72	2231729,69
34	535079,72	2231729,69
Контур 10		
38	534745,03	2231943,22
39	534745,03	2231944,22
40	534744,03	2231944,22
41	534744,03	2231943,22
38	534745,03	2231943,22
Контур 11		
42	537002,03	2230431,24

Документ создан в электронной форме. № 31-02-1-4-682 от 13.05.2021. Исполнитель:Сибикина Дарья Александровна
Страница 301 из 409. Страница создана: 11.05.2021 16:34

№ точки	Координаты	
	X	Y
43	537002,03	2230432,24
44	537001,03	2230432,24
45	537001,03	2230431,24
42	537002,03	2230431,24
Контур 12		
46	536987,42	2230437,41
47	536987,42	2230438,41
48	536986,42	2230438,41
49	536986,42	2230437,41
46	536987,42	2230437,41
2.51		
Контур 1		
1	537643,65	2230322,63
2	537643,65	2230323,63
3	537643,00	2230323,63
4	537642,65	2230323,63
5	537642,65	2230322,63
1	537643,65	2230322,63
Контур 2		
6	537598,61	2230326,82
7	537598,61	2230327,82
8	537597,61	2230327,82
9	537597,61	2230326,82
6	537598,61	2230326,82
Контур 3		
10	537173,98	2230340,26
11	537173,98	2230341,26
12	537172,98	2230341,26
13	537172,98	2230340,26
10	537173,98	2230340,26
Контур 4		
14	537134,69	2230344,33
15	537134,69	2230345,33
16	537133,69	2230345,33
17	537133,69	2230344,33
14	537134,69	2230344,33
Контур 5		
18	536965,81	2230466,64
19	536965,81	2230467,64
20	536964,81	2230467,64
21	536964,81	2230466,64
18	536965,81	2230466,64
Контур 6		
22	536948,94	2230504,37
23	536948,94	2230505,37
24	536947,94	2230505,37
25	536947,94	2230504,37
22	536948,94	2230504,37
Контур 7		

№ точки	Координаты	
	X	Y
26	536849,01	2230782,73
27	536849,01	2230783,73
28	536848,01	2230783,73
29	536848,01	2230782,73
26	536849,01	2230782,73
Контур 8		
30	536837,75	2230818,53
31	536837,75	2230819,53
32	536836,75	2230819,53
33	536836,75	2230818,53
30	536837,75	2230818,53
Контур 9		
34	535586,72	2231471,13
35	535586,72	2231472,13
36	535585,72	2231472,13
37	535585,72	2231471,13
34	535586,72	2231471,13
Контур 10		
38	535240,24	2231664,21
39	535240,24	2231665,21
40	535239,24	2231665,21
41	535239,24	2231664,21
38	535240,24	2231664,21
Контур 11		
42	535147,64	2231637,30
43	535147,64	2231638,30
44	535146,64	2231638,30
45	535146,64	2231637,30
42	535147,64	2231637,30
Контур 12		
46	535132,22	2231641,09
47	535132,22	2231642,09
48	535131,22	2231642,09
49	535131,22	2231641,09
46	535132,22	2231641,09
Контур 13		
50	535052,54	2231772,64
51	535052,54	2231773,64
52	535051,54	2231773,64
53	535051,54	2231772,64
50	535052,54	2231772,64
Контур 14		
54	534742,78	2231943,32
55	534742,78	2231944,32
56	534741,78	2231944,32
57	534741,78	2231943,32
54	534742,78	2231943,32
2.52		
Контур 1		

Документ создан в электронной форме. № 31-02-1-4-682 от 13.05.2021. Исполнитель:Сибикина Дарья Александровна
Страница 302 из 409. Страница создана: 11.05.2021 16:34

№ точки	Координаты	
	X	Y
1	532503,81	2222353,98
2	532498,03	2222336,17
3	532444,51	2222171,08
4	532406,18	2222063,23
5	532327,97	2221811,65
6	532322,74	2221802,22
7	532296,82	2221725,99
8	532290,50	2221704,39
9	532289,24	2221692,14
10	532229,52	2221507,76
11	532223,70	2221497,88
12	532194,16	2221397,77
13	532193,67	2221385,89
14	532176,63	2221321,10
15	532159,59	2221262,79
16	532134,91	2221150,53
17	532162,63	2221149,60
18	532224,21	2221200,18
19	532225,81	2221207,62
20	532227,50	2221229,18
21	532253,29	2221309,56
22	532319,53	2221561,10
23	532475,51	2222046,23
24	532525,34	2222206,39
25	532504,75	2222356,89
1	532503,81	2222353,98
За исключением		
26	532232,89	2221350,00
27	532248,63	2221345,84
28	532252,61	2221360,88
29	532236,87	2221365,04
30	532232,89	2221350,00
26	532232,89	2221350,00
Контур 2		
31	532971,87	2223576,81
32	532985,56	2223614,73
33	533007,10	2223681,90
34	533105,75	2223985,08
35	533130,52	2224065,91
36	533171,34	2224185,69
37	533186,00	2224233,82
38	533202,79	2224295,98
39	533261,58	2224471,16
40	533271,23	2224474,63
41	533288,67	2224528,03
42	533282,24	2224541,04
43	533329,90	2224688,04
44	533340,84	2224713,94
45	533356,31	2224744,86

№ точки	Координаты	
	X	Y
46	533366,22	2224756,19
47	533357,48	2224760,61
48	533356,85	2224762,89
49	533356,81	2224765,51
50	533356,52	2224766,66
51	533355,60	2224767,26
52	533354,63	2224766,95
53	533352,70	2224765,88
54	533352,45	2224765,69
55	533351,91	2224764,60
56	533351,99	2224761,87
57	533351,97	2224761,62
58	533351,87	2224761,37
59	533351,72	2224761,18
60	533351,53	2224761,05
61	533351,16	2224760,79
62	533350,84	2224760,47
63	533350,22	2224759,68
64	533350,09	2224759,49
65	533349,88	2224759,04
66	533349,82	2224758,79
67	533349,50	2224756,02
68	533349,81	2224755,00
69	533350,22	2224752,83
70	533350,25	2224752,54
71	533350,22	2224752,24
72	533350,19	2224751,89
73	533350,23	2224751,57
74	533350,32	2224751,04
75	533350,37	2224750,50
76	533350,36	2224749,96
77	533350,32	2224749,74
78	533350,21	2224749,57
79	533350,07	2224749,44
80	533349,89	2224749,38
81	533347,82	2224748,83
82	533347,42	2224748,78
83	533346,95	2224748,86
84	533346,45	2224749,06
85	533345,96	2224749,40
86	533345,68	2224749,63
87	533345,32	2224750,02
88	533345,04	2224750,32
89	533344,47	2224750,86
90	533344,25	2224751,06
91	533344,05	2224751,29
92	533343,94	2224751,46
93	533343,87	2224751,65
94	533343,86	2224751,87

Документ создан в электронной форме. № 31-02-1-4-682 от 13.05.2021. Исполнитель:Сибикина Дарья Александровна
Страница 303 из 409. Страница создана: 11.05.2021 16:34

№ точки	Координаты	
	X	Y
95	533343,82	2224752,03
96	533343,54	2224752,52
97	533343,18	2224752,95
98	533342,90	2224753,22
99	533342,76	2224753,27
100	533342,07	2224753,29
101	533340,87	2224753,17
102	533340,36	2224753,06
103	533339,93	2224752,88
104	533339,22	2224752,49
105	533338,58	2224752,00
106	533337,65	2224751,12
107	533336,95	2224750,01
108	533336,76	2224749,42
109	533336,76	2224748,72
110	533336,63	2224748,03
111	533336,30	2224747,45
112	533335,86	2224746,93
113	533335,27	2224746,49
114	533334,87	2224746,29
115	533334,26	2224746,22
116	533334,12	2224746,00
117	533333,88	2224745,36
118	533333,68	2224744,99
119	533333,14	2224744,20
120	533332,90	2224743,89
121	533332,74	2224743,77
122	533332,52	2224743,67
123	533332,17	2224743,61
124	533331,21	2224743,65
125	533330,01	2224743,81
126	533329,60	2224743,89
127	533329,36	2224744,00
128	533329,08	2224744,17
129	533328,73	2224744,31
130	533328,24	2224744,40
131	533328,14	2224744,23
132	533327,62	2224740,63
133	533327,52	2224740,35
134	533327,35	2224740,15
135	533327,11	2224740,02
136	533326,87	2224739,96
137	533326,71	2224739,87
138	533326,58	2224739,72
139	533326,24	2224739,22
140	533325,98	2224738,98
141	533325,62	2224738,77
142	533325,21	2224738,62
143	533324,69	2224738,53

№ точки	Координаты	
	X	Y
144	533323,96	2224738,51
145	533323,16	2224738,60
146	533320,70	2224739,19
147	533320,30	2224739,48
148	533320,05	2224739,93
149	533319,93	2224740,08
150	533319,43	2224740,40
151	533318,91	2224740,61
152	533318,18	2224740,74
153	533317,52	2224741,01
154	533316,58	2224741,59
155	533316,08	2224742,03
156	533315,75	2224742,55
157	533315,32	2224743,42
158	533315,17	2224743,94
159	533315,02	2224744,26
160	533314,86	2224744,44
161	533310,80	2224745,25
162	533310,41	2224745,29
163	533310,03	2224745,14
164	533309,26	2224744,38
165	533306,81	2224742,53
166	533305,18	2224741,70
167	533304,38	2224741,65
168	533303,90	2224741,80
169	533303,16	2224742,45
170	533302,54	2224743,35
171	533302,43	2224743,94
172	533302,41	2224744,49
173	533303,44	2224751,01
174	533303,26	2224751,61
175	533303,08	2224751,97
176	533302,63	2224752,55
177	533302,42	2224753,04
178	533301,51	2224753,18
179	533300,82	2224752,95
180	533300,19	2224752,58
181	533296,54	2224743,28
182	533293,49	2224741,69
183	533292,94	2224741,70
184	533290,23	2224743,20
185	533289,70	2224744,34
186	533289,06	2224749,24
187	533288,70	2224753,57
188	533288,19	2224755,70
189	533287,49	2224756,61
190	533286,95	2224757,01
191	533286,31	2224756,53
192	533284,84	2224755,79

Документ создан в электронной форме. № 31-02-1-4-682 от 13.05.2021. Исполнитель:Сибикина Дарья Александровна
Страница 304 из 409. Страница создана: 11.05.2021 16:34

№ точки	Координаты	
	X	Y
193	533283,21	2224755,27
194	533282,21	2224755,33
195	533281,35	2224755,74
196	533281,08	2224755,74
197	533280,54	2224755,49
198	533280,10	2224755,14
199	533279,58	2224754,37
200	533279,19	2224753,35
201	533278,73	2224752,54
202	533278,25	2224751,98
203	533277,75	2224751,66
204	533277,14	2224751,43
205	533276,45	2224751,31
206	533275,55	2224751,37
207	533273,74	2224751,67
208	533270,74	2224751,73
209	533270,50	2224743,70
210	533270,05	2224729,03
211	533262,09	2224692,90
212	533222,02	2224569,30
213	533199,50	2224564,42
214	533181,78	2224511,23
215	533196,43	2224491,48
216	533139,12	2224313,58
217	533093,56	2224173,05
218	533087,02	2224161,83
219	533080,19	2224139,65
220	533079,02	2224128,22
221	533066,78	2224090,44
222	533050,09	2224047,14
223	532988,29	2223855,90
224	532976,21	2223817,30
225	532959,46	2223759,44
226	532899,66	2223574,97
31	532971,87	2223576,81
Контур 3		
227	533368,94	2224773,11
228	533372,79	2224817,39
229	533376,76	2224829,13
230	533424,04	2224968,79
231	533467,08	2225083,25
232	533480,72	2225123,55
233	533485,36	2225139,33
234	533495,71	2225140,55
235	533500,86	2225162,59
236	533494,21	2225168,47
237	533504,41	2225201,83
238	533537,77	2225296,82
239	533541,51	2225309,30

№ точки	Координаты	
	X	Y
240	533558,66	2225366,46
241	533617,84	2225541,27
242	533633,62	2225579,85
243	533676,05	2225703,45
244	533724,68	2225856,89
245	533790,61	2226051,66
246	533818,69	2226088,12
247	533839,40	2226151,98
248	533821,17	2226179,39
249	533816,83	2226179,86
250	533814,04	2226181,81
251	533812,34	2226184,46
252	533791,40	2226192,47
253	533788,63	2226195,51
254	533790,67	2226212,96
255	533789,18	2226214,11
256	533787,39	2226214,31
257	533786,14	2226212,67
258	533783,45	2226206,51
259	533781,87	2226205,06
260	533779,52	2226205,13
261	533777,67	2226205,54
262	533773,95	2226208,85
263	533771,99	2226212,09
264	533772,09	2226214,67
265	533772,74	2226216,32
266	533773,51	2226217,23
267	533774,03	2226220,86
268	533773,38	2226222,04
269	533761,96	2226215,93
270	533742,38	2226151,98
271	533728,85	2226075,38
272	533624,96	2225768,14
273	533617,35	2225756,74
274	533552,52	2225563,99
275	533551,13	2225550,05
276	533516,42	2225451,06
277	533482,14	2225346,25
278	533477,07	2225341,14
279	533469,99	2225317,38
280	533468,00	2225304,49
281	533438,49	2225217,32
282	533432,03	2225205,01
283	533430,32	2225193,37
284	533422,86	2225171,15
285	533392,41	2225091,96
286	533382,16	2225058,19
287	533368,45	2225010,41
288	533303,24	2224817,79

Документ создан в электронной форме. № 31-02-1-4-682 от 13.05.2021. Исполнитель:Сибикина Дарья Александровна
Страница 305 из 409. Страница создана: 11.05.2021 16:34

№ точки	Координаты	
	X	Y
289	533300,34	2224812,99
290	533274,60	2224769,91
291	533271,29	2224754,33
292	533273,43	2224754,05
293	533274,85	2224753,48
294	533276,38	2224753,36
295	533277,85	2224757,58
296	533278,77	2224758,62
297	533279,99	2224758,93
298	533281,18	2224758,31
299	533284,10	2224758,76
300	533284,78	2224759,58
301	533285,88	2224760,11
302	533287,07	2224760,23
303	533288,20	2224759,76
304	533289,50	2224758,80
305	533290,50	2224757,69
306	533291,49	2224753,20
307	533291,51	2224751,68
308	533292,19	2224747,12
309	533292,57	2224745,39
310	533292,80	2224745,05
311	533293,65	2224745,02
312	533294,19	2224745,27
313	533294,76	2224746,17
314	533295,13	2224747,09
315	533296,66	2224752,09
316	533296,75	2224752,76
317	533296,76	2224753,33
318	533296,91	2224753,99
319	533297,27	2224754,52
320	533297,90	2224754,89
321	533298,55	2224755,08
322	533302,98	2224755,81
323	533303,67	2224755,69
324	533304,25	2224755,35
325	533304,75	2224754,80
326	533305,04	2224754,15
327	533305,12	2224753,13
328	533306,39	2224749,84
329	533305,22	2224745,45
330	533307,87	2224746,83
331	533308,50	2224747,52
332	533308,88	2224748,02
333	533309,47	2224748,33
334	533310,05	2224748,31
335	533310,42	2224748,14
336	533310,73	2224747,89
337	533315,57	2224747,37

№ точки	Координаты	
	X	Y
338	533316,73	2224746,96
339	533317,57	2224746,35
340	533317,84	2224745,87
341	533317,93	2224745,33
342	533317,98	2224745,01
343	533321,59	2224741,94
344	533323,26	2224741,44
345	533324,45	2224741,27
346	533325,10	2224742,75
347	533325,16	2224743,59
348	533324,97	2224744,17
349	533324,99	2224744,66
350	533325,55	2224746,53
351	533326,01	2224747,16
352	533326,67	2224747,62
353	533327,49	2224747,66
354	533328,38	2224747,49
355	533329,83	2224746,81
356	533330,38	2224746,35
357	533331,73	2224746,36
358	533332,98	2224747,97
359	533333,36	2224748,19
360	533333,78	2224748,17
361	533334,10	2224748,56
362	533334,23	2224749,13
363	533334,07	2224749,58
364	533334,05	2224750,05
365	533334,15	2224750,35
366	533334,34	2224750,64
367	533334,65	2224750,90
368	533334,71	2224751,06
369	533334,70	2224751,21
370	533334,64	2224751,45
371	533334,65	2224751,70
372	533334,74	2224751,98
373	533334,95	2224752,25
374	533339,27	2224755,50
375	533339,69	2224755,67
376	533340,04	2224755,70
377	533342,30	2224755,61
378	533344,58	2224755,29
379	533345,35	2224755,03
380	533345,87	2224754,61
381	533346,17	2224754,15
382	533346,53	2224753,42
383	533346,69	2224752,78
384	533346,71	2224752,15
385	533346,86	2224751,71
386	533347,12	2224751,41

Документ создан в электронной форме. № 31-02-1-4-682 от 13.05.2021. Исполнитель:Сибикина Дарья Александровна
Страница 306 из 409. Страница создана: 11.05.2021 16:34

№ точки	Координаты	
	X	Y
387	533347,34	2224751,32
388	533347,46	2224751,33
389	533347,60	2224751,50
390	533347,67	2224751,71
391	533347,34	2224757,89
392	533348,73	2224761,40
393	533349,01	2224761,73
394	533349,38	2224762,14
395	533349,58	2224762,55
396	533349,68	2224763,21
397	533349,66	2224763,65
398	533349,48	2224764,05
399	533349,17	2224764,61
400	533349,07	2224765,20
401	533349,14	2224765,91
402	533349,44	2224766,60
403	533349,90	2224767,00
404	533350,31	2224767,45
405	533350,67	2224768,23
406	533350,78	2224768,81
407	533350,76	2224769,00
408	533350,67	2224769,17
409	533350,45	2224769,51
410	533350,33	2224769,85
411	533350,24	2224770,27
412	533350,24	2224770,90
413	533350,31	2224771,43
414	533350,43	2224771,91
415	533350,59	2224772,34
416	533350,96	2224772,85
417	533351,49	2224773,31
418	533352,08	2224773,60
419	533353,60	2224773,80
420	533354,93	2224773,75
421	533359,76	2224771,72
422	533360,53	2224771,55
423	533364,49	2224773,92
424	533367,34	2224773,73
425	533368,16	2224773,52
227	533368,94	2224773,11
За исключением		
426	533466,82	2225152,91
427	533482,27	2225147,76
428	533487,19	2225162,52
429	533471,75	2225167,67
426	533466,82	2225152,91
За исключением		
430	533801,78	2226102,73
431	533809,67	2226126,03

№ точки	Координаты	
	X	Y
432	533799,53	2226129,46
433	533791,64	2226106,16
430	533801,78	2226102,73
Контур 4		
434	533850,38	2226185,84
435	533878,24	2226271,72
436	533884,50	2226320,54
437	533963,65	2226555,42
438	533967,90	2226564,98
439	533990,87	2226643,23
440	534011,60	2226698,59
441	534017,01	2226717,98
442	534031,47	2226754,41
443	534057,33	2226830,99
444	534069,78	2226876,33
445	534078,80	2226902,96
446	534096,50	2226943,74
447	534127,29	2227032,77
448	534139,55	2227033,00
449	534147,22	2227055,27
450	534137,56	2227063,19
451	534179,80	2227201,33
452	534192,43	2227238,62
453	534204,96	2227263,18
454	534216,72	2227280,73
455	534240,21	2227337,46
456	534246,40	2227356,63
457	534284,21	2227463,00
458	534334,23	2227525,94
459	534374,38	2227566,95
460	534423,54	2227628,87
461	534495,99	2227714,28
462	534420,22	2227654,59
463	534396,60	2227640,41
464	534349,56	2227623,27
465	534319,16	2227622,38
466	534291,70	2227631,54
467	534177,33	2227585,15
468	533953,45	2227460,38
469	533992,68	2227470,68
470	534052,86	2227471,70
471	534076,81	2227465,47
472	534100,25	2227451,61
473	534124,03	2227432,70
474	534139,56	2227402,74
475	534150,76	2227374,34
476	534154,46	2227340,46
477	534137,10	2227289,70
478	534115,49	2227233,25

Документ создан в электронной форме. № 31-02-1-4-682 от 13.05.2021. Исполнитель:Сибикина Дарья Александровна
Страница 307 из 409. Страница создана: 11.05.2021 16:34

№ точки	Координаты	
	X	Y
479	534105,17	2227201,46
480	534088,30	2227176,75
481	534083,28	2227158,36
482	534085,70	2227136,70
483	534066,28	2227079,50
484	534065,64	2227073,60
485	534055,81	2227041,70
486	534030,95	2226967,46
487	534008,42	2226910,26
488	533998,16	2226870,59
489	533966,83	2226778,60
490	533960,16	2226759,03
491	533944,30	2226721,44
492	533937,88	2226701,49
493	533920,53	2226643,97
494	533856,17	2226450,39
495	533848,44	2226438,21
496	533835,68	2226405,80
497	533768,41	2226234,96
498	533772,44	2226223,62
499	533773,57	2226223,42
500	533774,36	2226223,11
501	533775,38	2226221,57
502	533784,76	2226215,59
503	533791,12	2226215,90
504	533793,16	2226213,59
505	533795,30	2226212,92
506	533796,21	2226211,84
507	533793,44	2226200,61
508	533829,67	2226186,87
509	533831,99	2226187,55
510	533832,26	2226187,19
434	533850,38	2226185,84
За исключением		
511	533851,80	2226250,50
512	533860,56	2226276,36
513	533850,42	2226279,79
514	533841,67	2226253,93
511	533851,80	2226250,50
За исключением		
515	533895,71	2226389,40
516	533895,34	2226391,72
517	533893,02	2226391,35
518	533893,39	2226389,03
515	533895,71	2226389,40
За исключением		
519	533932,80	2226508,41
520	533932,10	2226512,30
521	533928,20	2226511,71

№ точки	Координаты	
	X	Y
522	533928,90	2226507,70
519	533932,80	2226508,41
За исключением		
523	533944,10	2226510,41
524	533943,40	2226514,30
525	533939,51	2226513,60
526	533940,10	2226509,70
523	533944,10	2226510,41
За исключением		
527	534108,45	2227047,55
528	534123,90	2227042,39
529	534128,82	2227057,15
530	534113,38	2227062,31
527	534108,45	2227047,55
2.53		
1	532483,83	2222550,59
2	532423,14	2222360,02
3	532498,03	2222336,17
4	532503,81	2222353,98
1	532483,83	2222550,59
2.54		
1	532763,90	2222688,17
2	532825,54	2222878,43
3	532754,27	2222901,52
4	532689,88	2222712,15
1	532763,90	2222688,17
2.55		
Контур 1		
1	532525,34	2222206,39
2	532543,91	2222254,51
3	532619,40	2222474,74
4	532670,68	2222654,69
5	532689,88	2222712,15
6	532754,27	2222901,52
7	532839,99	2223168,24
8	532853,83	2223215,05
9	532857,12	2223222,45
10	532849,66	2223224,87
11	532846,69	2223224,32
12	532845,05	2223225,02
13	532843,66	2223227,28
14	532842,84	2223227,38
15	532833,03	2223225,03
16	532832,03	2223225,16
17	532831,10	2223226,57
18	532829,42	2223226,44
19	532826,28	2223225,17
20	532824,11	2223223,67
21	532822,80	2223223,92

Документ создан в электронной форме. № 31-02-1-4-682 от 13.05.2021. Исполнитель:Сибикина Дарья Александровна
Страница 308 из 409. Страница создана: 11.05.2021 16:34

№ точки	Координаты	
	X	Y
22	532821,37	2223227,01
23	532818,53	2223228,29
24	532817,09	2223226,63
25	532815,07	2223223,43
26	532812,59	2223220,86
27	532809,50	2223220,60
28	532807,07	2223219,84
29	532806,29	2223218,78
30	532805,45	2223216,54
31	532804,77	2223213,50
32	532799,47	2223209,01
33	532797,92	2223208,67
34	532796,14	2223210,32
35	532795,21	2223210,43
36	532792,62	2223209,51
37	532788,99	2223207,69
38	532782,85	2223204,45
39	532779,73	2223203,51
40	532776,38	2223202,79
41	532771,46	2223202,20
42	532769,06	2223201,69
43	532775,52	2223191,74
44	532771,25	2223178,92
45	532766,85	2223170,06
46	532741,77	2223094,95
47	532739,04	2223079,55
48	532672,41	2222874,04
49	532668,42	2222869,64
50	532654,27	2222828,78
51	532648,56	2222807,72
52	532647,17	2222796,19
53	532559,71	2222526,41
54	532504,75	2222356,89
1	532525,34	2222206,39
Контур 2		
55	532899,66	2223574,97
56	532822,32	2223336,41
57	532815,26	2223325,11
58	532808,23	2223302,50
59	532807,37	2223290,32
60	532792,90	2223245,67
61	532787,45	2223231,70
62	532766,87	2223205,06
63	532768,48	2223202,59
64	532779,29	2223204,38
65	532782,73	2223205,51
66	532792,32	2223210,47
67	532794,99	2223211,39
68	532796,61	2223211,24

№ точки	Координаты	
	X	Y
69	532798,18	2223209,63
70	532798,79	2223209,74
71	532803,85	2223213,87
72	532804,50	2223216,83
73	532805,90	2223220,08
74	532806,81	2223220,78
75	532809,26	2223221,57
76	532812,08	2223221,61
77	532814,33	2223224,10
78	532817,74	2223228,96
79	532819,16	2223229,19
80	532821,96	2223227,78
81	532823,44	2223224,70
82	532823,95	2223224,61
83	532825,83	2223226,05
84	532829,17	2223227,44
85	532831,01	2223227,53
86	532831,95	2223227,10
87	532832,58	2223226,00
88	532832,84	2223225,97
89	532842,65	2223228,33
90	532844,21	2223228,10
91	532845,78	2223225,68
92	532846,79	2223225,34
93	532850,04	2223225,80
94	532857,53	2223223,37
95	532868,21	2223247,41
96	532871,38	2223258,58
97	532878,36	2223294,80
98	532949,81	2223515,67
99	532971,87	2223576,81
55	532899,66	2223574,97
За исключением		
100	532845,55	2223252,49
101	532861,29	2223248,33
102	532865,26	2223263,37
103	532849,52	2223267,53
104	532845,55	2223252,49
100	532845,55	2223252,49
2.56		
1	532504,75	2222356,89
2	532559,71	2222526,41
3	532483,83	2222550,59
4	532503,81	2222353,98
1	532504,75	2222356,89
2.57		
1	532232,89	2221350,00
2	532248,63	2221345,84
3	532252,61	2221360,88

Документ создан в электронной форме. № 31-02-1-4-682 от 13.05.2021. Исполнитель:Сибикина Дарья Александровна
Страница 309 из 409. Страница создана: 11.05.2021 16:34

№ точки	Координаты	
	X	Y
4	532236,87	2221365,04
1	532232,89	2221350,00
2.58		
1	532845,55	2223252,49
2	532861,29	2223248,33
3	532865,26	2223263,37
4	532849,52	2223267,53
1	532845,55	2223252,49
2.59		
1	533466,82	2225152,91
2	533482,27	2225147,76
3	533487,19	2225162,52
4	533471,75	2225167,67
1	533466,82	2225152,91
2.60		
Контур 1		
1	533378,28	2224797,98
2	533380,20	2224789,42
3	533388,59	2224791,31
4	533386,67	2224799,87
1	533378,28	2224797,98
Контур 2		
5	533260,10	2224771,83
6	533262,03	2224763,28
7	533270,29	2224765,14
8	533268,49	2224773,72
5	533260,10	2224771,83
2.61		
1	533801,78	2226102,73
2	533809,67	2226126,03
3	533799,53	2226129,46
4	533791,64	2226106,16
1	533801,78	2226102,73
2.62		
1	533851,80	2226250,50
2	533860,56	2226276,36
3	533850,42	2226279,79
4	533841,67	2226253,93
1	533851,80	2226250,50
2.63		
1	533895,71	2226389,40
2	533895,34	2226391,72
3	533893,02	2226391,35
4	533893,39	2226389,03
1	533895,71	2226389,40
2.64		
1	534108,45	2227047,55
2	534123,90	2227042,39
3	534128,82	2227057,15

№ точки	Координаты	
	X	Y
4	534113,38	2227062,31
1	534108,45	2227047,55
2.65		
1	534686,71	2228046,39
2	534651,81	2228042,70
3	534530,30	2228051,93
4	534463,24	2228044,63
5	534437,99	2228032,64
6	534398,77	2227998,24
7	534382,33	2227980,01
8	534333,19	2227905,97
9	534318,78	2227879,45
10	534311,98	2227857,09
11	534266,57	2227746,14
12	534282,62	2227758,55
13	534396,52	2227836,40
14	534551,37	2227952,14
15	534580,81	2227952,44
1	534686,71	2228046,39
За исключением		
16	534330,77	2227848,78
17	534346,21	2227843,64
18	534351,13	2227858,41
19	534335,68	2227863,55
16	534330,77	2227848,78
2.66		
1	534330,77	2227848,78
2	534346,21	2227843,64
3	534351,13	2227858,41
4	534335,68	2227863,55
1	534330,77	2227848,78
2.67		
1	536916,49	2230324,11
2	536905,91	2230317,14
3	536963,70	2230265,86
4	537063,01	2230377,24
5	537085,09	2230402,00
6	537137,46	2230460,74
7	537332,66	2230671,69
8	537329,89	2230673,11
9	537251,21	2230713,03
10	537037,98	2230462,42
11	537023,86	2230446,35
12	537001,98	2230421,44
1	536916,49	2230324,11
2.68		
Контур 1		
1	537137,46	2230460,74
2	537155,12	2230468,46

Документ создан в электронной форме. № 31-02-1-4-682 от 13.05.2021. Исполнитель:Сибикина Дарья Александровна
Страница 310 из 409. Страница создана: 11.05.2021 16:34

№ точки	Координаты	
	X	Y
3	537196,93	2230477,92
4	537222,61	2230476,41
5	537448,69	2230444,16
6	537466,02	2230441,69
7	537509,42	2230441,12
8	537525,04	2230440,92
9	537560,52	2230444,97
10	537605,78	2230452,93
11	537661,87	2230461,10
12	537706,42	2230455,47
13	537748,45	2230439,79
14	537856,38	2230385,39
15	537939,48	2230349,79
16	537940,98	2230352,83
17	537920,54	2230373,45
18	537573,24	2230549,47
19	537397,14	2230638,63
20	537332,66	2230671,69
1	537137,46	2230460,74
За исключением		
21	537271,88	2230596,99
22	537270,71	2230595,39
23	537272,28	2230594,24
24	537273,44	2230595,84
21	537271,88	2230596,99
Контур 2		
25	537251,21	2230713,03
26	537037,21	2230821,62
27	536648,47	2231022,10
28	536644,58	2231014,50
29	536669,38	2230994,27
30	536825,01	2230910,21
31	536828,48	2230899,04
32	536838,62	2230890,94
33	536871,53	2230878,02
34	536913,03	2230862,67
35	536943,76	2230833,69
36	536964,67	2230800,55
37	536972,97	2230781,67
38	536982,01	2230761,10
39	537049,13	2230596,47
40	537060,93	2230548,37
41	537050,25	2230485,66
42	537037,98	2230462,42
25	537251,21	2230713,03
2.69		
1	538280,04	2232385,91
2	538277,64	2232385,91
3	538265,47	2232345,09

№ точки	Координаты	
	X	Y
4	538254,20	2232292,99
5	538250,00	2232241,52
6	538249,08	2232211,02
7	538248,77	2232160,23
8	538251,56	2232131,94
9	538247,01	2232073,96
10	538243,67	2232058,22
11	538243,26	2232058,29
12	538242,77	2232055,33
13	538243,05	2232055,28
14	538210,07	2231899,90
15	538187,65	2231763,65
16	538180,64	2231744,05
17	538144,87	2231695,85
18	537909,21	2231427,64
19	537715,08	2231209,04
20	537649,99	2231142,66
21	537476,70	2230955,23
22	537425,97	2230931,10
23	537329,33	2230935,04
24	537146,03	2230954,87
25	537126,67	2230957,61
26	537101,92	2230958,55
27	537079,70	2230957,34
28	537061,23	2230955,29
29	537021,27	2230951,00
30	536975,23	2230939,29
31	536938,55	2230933,50
32	536916,43	2230939,20
33	536885,93	2230956,14
34	536872,55	2230959,51
35	536861,42	2230956,98
36	536692,87	2231039,91
37	536690,15	2231034,64
38	537086,35	2230830,44
39	537425,38	2230658,52
40	537509,15	2230616,04
41	537646,88	2230545,86
42	537945,84	2230393,86
43	537959,10	2230389,70
44	537960,93	2230393,39
45	537890,16	2230429,49
46	537773,95	2230492,71
47	537706,96	2230526,46
48	537685,39	2230545,35
49	537666,12	2230568,98
50	537649,31	2230599,33
51	537550,30	2230798,24
52	537532,80	2230841,18

Документ создан в электронной форме. № 31-02-1-4-682 от 13.05.2021. Исполнитель:Сибикина Дарья Александровна
Страница 311 из 409. Страница создана: 11.05.2021 16:34

№ точки	Координаты	
	X	Y
53	537530,71	2230862,26
54	537534,72	2230885,26
55	537546,98	2230916,97
56	537695,78	2231083,52
57	537996,73	2231425,81
58	538249,80	2231710,53
59	538290,24	2231697,23
60	538341,30	2231471,28
61	538365,44	2231401,68
62	538333,57	2231576,06
63	538330,03	2231595,80
64	538325,53	2231620,87
65	538316,37	2231671,10
66	538300,56	2231761,65
67	538299,41	2231768,25
68	538298,99	2231770,66
69	538298,57	2231773,07
70	538295,63	2231789,91
71	538289,97	2231830,88
72	538287,63	2231857,72
73	538283,31	2231888,06
74	538274,08	2232007,09
75	538261,85	2232080,65
76	538266,93	2232252,29
77	538275,79	2232356,44
1	538280,04	2232385,91
За исключением		
78	537519,79	2230725,89
79	537534,36	2230733,16
80	537527,42	2230747,08
81	537512,85	2230739,82
78	537519,79	2230725,89
За исключением		
82	538297,05	2231702,65
83	538300,59	2231703,11
84	538300,16	2231706,48
85	538296,62	2231706,03
82	538297,05	2231702,65
За исключением		
86	538255,79	2232117,90
87	538258,92	2232117,38
88	538259,41	2232120,34
89	538256,28	2232120,86
86	538255,79	2232117,90
2.70		
1	537519,79	2230725,89
2	537534,36	2230733,16
3	537527,42	2230747,08
4	537512,85	2230739,82

№ точки	Координаты	
	X	Y
1	537519,79	2230725,89
2.71		
Контур 1		
1	538297,05	2231702,65
2	538300,59	2231703,11
3	538300,16	2231706,48
4	538296,62	2231706,03
1	538297,05	2231702,65
Контур 2		
5	538255,79	2232117,90
6	538258,92	2232117,38
7	538259,41	2232120,34
8	538256,28	2232120,86
5	538255,79	2232117,90
2.148		
Контур 1		
1	537945,84	2230393,86
2	537646,88	2230545,86
3	537509,15	2230616,04
4	537425,38	2230658,52
5	537086,35	2230830,44
6	536690,15	2231034,64
7	536689,63	2231033,62
8	536605,10	2231077,18
9	536601,84	2231071,10
10	537583,11	2230569,13
11	537922,45	2230401,19
1	537945,84	2230393,86
Контур 2		
12	538274,08	2232007,09
13	538273,49	2232014,74
14	538272,85	2232048,42
15	538270,32	2232088,48
16	538269,76	2232210,12
17	538272,57	2232270,83
18	538275,11	2232299,23
19	538276,79	2232336,73
20	538283,60	2232385,91
21	538280,04	2232385,91
22	538275,79	2232356,44
23	538266,93	2232252,29
24	538261,85	2232080,65
12	538274,08	2232007,09
2.149		
1	538276,30	2231993,77
2	538272,85	2232048,42
3	538273,49	2232014,74
4	538274,08	2232007,09
1	538276,30	2231993,77

Документ создан в электронной форме. № 31-02-1-4-682 от 13.05.2021. Исполнитель:Сибикина Дарья Александровна
Страница 312 из 409. Страница создана: 11.05.2021 16:34

№ точки	Координаты	
	X	Y
2.150		
1	538287,63	2231857,72
2	538277,62	2231972,80
3	538276,30	2231993,77
4	538274,08	2232007,09
5	538283,31	2231888,06
1	538287,63	2231857,72
2.72		
1	539409,41	2234606,08
2	539401,31	2234603,25
3	539399,00	2234601,85
4	539383,56	2234587,72
5	539344,97	2234552,67
6	539276,03	2234473,09
7	539224,08	2234411,37
8	539191,83	2234375,55
9	539189,52	2234373,45
10	539172,45	2234361,05
11	539169,21	2234358,32
12	539166,84	2234356,97
13	539152,66	2234346,67
14	539150,48	2234345,58
15	539137,97	2234340,56
16	539134,68	2234338,69
17	539129,50	2234337,16
18	539107,99	2234328,53
19	539047,39	2234318,12
20	539019,41	2234312,08
21	538793,32	2234263,08
22	538732,41	2234243,28
23	538670,62	2234209,66
24	538595,41	2234153,01
25	538549,63	2234109,71
26	538525,82	2234080,71
27	538595,39	2234131,17
28	538617,38	2234124,35
29	538643,83	2234127,13
30	538665,95	2234142,06
31	538679,91	2234166,38
32	538681,39	2234186,24
33	538748,00	2234208,87
34	538787,49	2234219,71
35	538819,73	2234225,39
36	538859,01	2234225,34
37	538896,51	2234213,12
38	538926,16	2234193,64
39	538950,58	2234164,27
40	538965,99	2234131,11
41	538971,03	2234089,10

№ точки	Координаты	
	X	Y
42	538915,03	2233538,14
43	538875,11	2233230,37
44	538848,62	2233104,50
45	538810,73	2232924,91
46	538769,73	2232769,46
47	538755,33	2232732,72
48	538636,09	2232428,50
49	538529,28	2232224,22
50	538351,33	2231955,50
51	538327,54	2231962,82
52	538322,23	2232018,15
53	538322,46	2232113,41
54	538322,57	2232276,62
55	538313,65	2232385,91
56	538310,40	2232385,91
57	538305,59	2232352,57
58	538296,96	2232251,09
59	538293,52	2232143,33
60	538299,52	2232037,42
61	538308,23	2231984,91
62	538347,08	2231751,33
63	538357,06	2231691,21
64	538373,87	2231590,13
65	538386,32	2231515,32
66	538396,61	2231453,46
67	538396,88	2231455,50
68	538355,09	2231770,72
69	538356,93	2231770,97
70	538351,94	2231807,64
71	538362,64	2231844,43
72	538394,94	2231884,12
73	538453,35	2231961,19
74	538495,34	2232024,47
75	538541,59	2232106,68
76	538616,85	2232246,15
77	538658,10	2232325,90
78	538665,21	2232325,85
79	538674,86	2232345,89
80	538670,44	2232351,55
81	538682,13	2232374,56
82	538750,95	2232527,99
83	538809,69	2232681,45
84	538839,00	2232770,56
85	538883,75	2232929,09
86	538920,30	2233083,94
87	538926,30	2233118,13
88	538944,70	2233222,93
89	538955,92	2233315,92
90	538961,08	2233358,61

Документ создан в электронной форме. № 31-02-1-4-682 от 13.05.2021. Исполнитель:Сибикина Дарья Александровна
Страница 313 из 409. Страница создана: 11.05.2021 16:34

№ точки	Координаты	
	X	Y
91	539049,65	2234156,22
92	539070,71	2234142,66
93	539105,94	2234137,67
94	539140,62	2234144,84
95	539170,84	2234164,56
96	539198,50	2234203,29
97	539204,39	2234249,48
98	539190,28	2234290,97
99	539174,83	2234308,00
100	539200,80	2234322,10
101	539223,52	2234337,41
102	539252,73	2234361,79
103	539278,95	2234388,84
104	539314,64	2234435,10
105	539348,94	2234485,41
106	539389,95	2234543,82
107	539435,60	2234588,60
108	539482,55	2234617,90
109	539567,51	2234654,02
110	539566,31	2234659,98
111	539454,28	2234621,82
112	539443,15	2234617,91
1	539409,41	2234606,08
За исключением		
113	538643,46	2232340,10
114	538658,21	2232333,21
115	538664,80	2232347,30
116	538650,05	2232354,20
113	538643,46	2232340,10
2.73		
1	538643,46	2232340,10
2	538658,21	2232333,21
3	538664,80	2232347,30
4	538650,05	2232354,20
1	538643,46	2232340,10
2.74		
1	538755,33	2232732,72
2	538769,73	2232769,46
3	538810,73	2232924,91
4	538732,34	2232948,50
5	538674,72	2232756,98
2.75		
1	539007,79	2233105,45
2	539038,54	2233303,07
3	538955,92	2233315,92
4	538944,70	2233222,93
5	538926,30	2233118,13
2.151		
Контур 1		

№ точки	Координаты	
	X	Y
1	538396,61	2231453,46
2	538386,32	2231515,32
3	538373,87	2231590,13
4	538357,06	2231691,21
5	538347,08	2231751,33
6	538308,23	2231984,91
7	538308,23	2231984,91
8	538299,52	2232037,42
9	538308,02	2231889,56
10	538320,43	2231781,65
11	538335,88	2231693,68
12	538373,20	2231487,13
13	538389,31	2231398,98
1	538396,61	2231453,46
Контур 2		
14	538296,96	2232251,09
15	538305,59	2232352,57
16	538310,40	2232385,91
17	538307,80	2232385,93
18	538306,32	2232375,32
19	538301,09	2232331,50
20	538298,40	2232301,36
21	538293,67	2232229,22
22	538292,76	2232209,64
23	538293,04	2232150,12
24	538293,47	2232142,58
14	538296,96	2232251,09
2.152		
Контур 1		
1	539172,45	2234361,05
2	539189,52	2234373,45
3	539191,83	2234375,55
4	539224,08	2234411,37
5	539276,03	2234473,09
6	539344,97	2234552,67
7	539383,56	2234587,72
8	539399,00	2234601,85
9	539384,06	2234592,81
10	539369,12	2234580,62
11	539363,94	2234576,40
12	539344,92	2234556,84
13	539299,47	2234507,49
14	539254,15	2234449,81
15	539191,99	2234377,50
1	539172,45	2234361,05
Контур 2		
16	539137,97	2234340,56
17	539150,48	2234345,58
18	539152,66	2234346,67

Документ создан в электронной форме. № 31-02-1-4-682 от 13.05.2021. Исполнитель:Сибикина Дарья Александровна
Страница 314 из 409. Страница создана: 11.05.2021 16:34

№ точки	Координаты	
	X	Y
19	539166,84	2234356,97
16	539137,97	2234340,56
Контур 3		
20	539129,50	2234337,16
21	539098,70	2234328,07
22	539049,45	2234319,01
23	538955,46	2234301,11
24	538898,04	2234290,54
25	538898,10	2234290,00
26	538787,46	2234266,04
27	538778,10	2234263,17
28	538734,47	2234248,27
29	538733,16	2234247,82
30	538684,12	2234222,77
31	538652,83	2234201,92
32	538594,46	2234154,48
33	538567,76	2234130,88
34	538520,55	2234076,88
35	538525,82	2234080,71
36	538549,63	2234109,71
37	538595,41	2234153,01
38	538670,62	2234209,66
39	538732,41	2234243,28
40	538793,32	2234263,08
41	539019,41	2234312,08
42	539047,39	2234318,12
43	539107,99	2234328,53
20	539129,50	2234337,16
2.153		
1	538308,02	2231889,56
2	538299,52	2232037,42
3	538294,79	2232065,91
4	538300,56	2231974,52
1	538308,02	2231889,56
2.154		
1	538299,52	2232037,42
2	538293,47	2232142,58
3	538293,12	2232131,76
4	538293,32	2232089,26
5	538294,79	2232065,91
1	538299,52	2232037,42
2.155		
1	538898,10	2234290,00
2	538898,04	2234290,54
3	538857,05	2234282,98
4	538811,91	2234272,70
5	538801,18	2234270,26
6	538787,46	2234266,04
1	538898,10	2234290,00

№ точки	Координаты	
	X	Y
2.156		
1	538594,46	2234154,48
2	538652,83	2234201,92
3	538643,19	2234195,49
4	538608,85	2234167,19
1	538594,46	2234154,48
2.157		
1	538510,98	2234069,94
2	538520,55	2234076,88
3	538567,76	2234130,88
4	538561,22	2234125,11
5	538543,81	2234107,16
1	538510,98	2234069,94
2.76		
1	538480,86	2234262,17
2	538473,73	2234247,71
3	538550,64	2234214,34
4	538559,56	2234203,73
5	538559,02	2234171,24
6	538532,43	2234147,01
7	538490,55	2234085,98
8	538527,02	2234129,57
9	538528,32	2234130,96
10	538530,80	2234133,32
11	538553,35	2234154,67
12	538576,68	2234176,56
13	538633,05	2234219,03
14	538634,65	2234220,22
15	538651,06	2234233,64
16	538647,20	2234236,01
17	538632,94	2234240,55
18	538618,35	2234241,25
19	538607,52	2234239,34
20	538587,55	2234251,01
21	538556,30	2234267,10
22	538545,65	2234263,97
23	538529,01	2234259,08
24	538527,31	2234258,58
25	538520,46	2234256,57
26	538513,62	2234254,56
27	538511,91	2234254,06
28	538501,13	2234250,89
1	538480,86	2234262,17
За исключением		
29	538625,04	2234219,92
30	538625,75	2234220,62
31	538625,04	2234221,33
32	538624,34	2234220,62
29	538625,04	2234219,92

Документ создан в электронной форме. № 31-02-1-4-682 от 13.05.2021. Исполнитель:Сибикина Дарья Александровна
Страница 315 из 409. Страница создана: 11.05.2021 16:34

№ точки	Координаты	
	X	Y
2.77		
Контур 1		
1	538556,30	2234267,10
2	538548,55	2234271,07
3	538545,65	2234263,97
1	538556,30	2234267,10
Контур 2		
4	538503,89	2234294,06
5	538497,81	2234297,19
6	538490,56	2234282,19
7	538496,91	2234278,82
4	538503,89	2234294,06
2.78		
1	539173,30	2234399,91
2	539176,85	2234403,85
3	539211,73	2234444,39
4	539196,25	2234468,89
5	539175,59	2234485,55
6	539142,38	2234498,45
7	539116,31	2234500,77
8	539088,24	2234492,36
9	539096,22	2234527,06
10	539049,09	2234514,11
11	538975,27	2234474,62
12	538979,21	2234421,26
13	538940,49	2234367,83
14	538882,95	2234320,60
15	538867,09	2234310,94
16	538834,70	2234303,87
17	538833,72	2234302,68
18	538870,44	2234310,67
19	538995,17	2234337,41
20	539002,00	2234338,92
21	539024,30	2234344,23
22	539049,28	2234349,62
23	539100,41	2234358,02
24	539130,25	2234369,85
25	539137,51	2234372,79
26	539149,41	2234381,46
1	539173,30	2234399,91
2.80		
Контур 1		
1	539131,99	2235667,58
2	539130,10	2235655,21
3	539118,10	2235559,71
4	539109,17	2235454,87
5	539083,50	2235229,06
6	539061,57	2235044,74
7	539021,16	2234677,86

№ точки	Координаты	
	X	Y
8	539019,59	2234670,68
9	539013,89	2234637,58
10	539006,46	2234622,00
11	538995,92	2234602,00
12	538986,12	2234575,61
13	538973,76	2234495,10
14	538975,27	2234474,62
15	539049,09	2234514,11
16	539096,22	2234527,06
17	539099,13	2234539,73
18	539111,39	2234609,58
19	539113,01	2234613,25
20	539121,58	2234672,67
21	539132,24	2234756,70
22	539143,08	2234849,70
23	539147,95	2234897,69
24	539154,13	2234958,48
25	539157,41	2235021,01
26	539159,41	2235040,95
27	539162,71	2235077,00
28	539168,05	2235120,35
29	539173,68	2235170,12
30	539183,05	2235254,50
31	539193,08	2235327,23
32	539244,65	2235612,75
1	539131,99	2235667,58
За исключением		
33	539024,53	2234526,67
34	539032,84	2234522,66
35	539037,48	2234572,69
36	539038,99	2234589,02
37	539027,46	2234585,57
38	539016,24	2234574,66
39	539007,28	2234565,95
40	539004,77	2234538,96
41	539014,19	2234527,63
33	539024,53	2234526,67
За исключением		
42	539019,39	2234656,67
43	539021,07	2234651,57
44	539026,01	2234653,20
45	539024,33	2234658,29
42	539019,39	2234656,67
За исключением		
46	539109,89	2234687,98
47	539111,58	2234682,89
48	539116,52	2234684,52
49	539114,83	2234689,61
46	539109,89	2234687,98

Документ создан в электронной форме. № 31-02-1-4-682 от 13.05.2021. Исполнитель:Сибикина Дарья Александровна
Страница 316 из 409. Страница создана: 11.05.2021 16:34

№ точки	Координаты	
	X	Y
За исключением		
50	539040,41	2234659,97
51	539043,57	2234661,07
52	539042,48	2234664,23
53	539039,31	2234663,13
50	539040,41	2234659,97
Контур 2		
54	539258,40	2235688,91
55	539263,08	2235714,87
56	539240,72	2235740,08
57	539150,54	2235780,49
58	539146,04	2235759,75
59	539144,59	2235750,19
60	539241,03	2235704,14
54	539258,40	2235688,91
Контур 3		
61	539282,51	2235831,66
62	539299,04	2235931,24
63	539314,68	2235965,43
64	539318,80	2236103,17
65	539362,77	2236243,33
66	539369,98	2236257,54
67	539372,78	2236268,28
68	539373,94	2236284,13
69	539428,46	2236454,37
70	539502,15	2236713,06
71	539536,58	2236825,48
72	539655,04	2237092,42
73	539685,39	2237188,92
74	539710,06	2237333,61
75	539720,09	2237387,20
76	539748,38	2237483,41
77	539766,29	2237550,90
78	539805,39	2237572,85
79	539819,51	2237638,00
80	539805,81	2237651,77
81	539818,23	2237740,46
82	539828,01	2237826,70
83	539839,61	2237842,29
84	539844,43	2237880,30
85	539878,51	2238019,78
86	539885,60	2238199,44
87	539903,24	2238266,31
88	539920,76	2238313,24
89	539917,87	2238362,16
90	539910,65	2238416,99
91	539875,97	2238514,16
92	539872,92	2238592,56
93	539869,80	2238674,25

№ точки	Координаты	
	X	Y
94	539788,04	2238701,81
95	539748,57	2238702,08
96	539749,35	2238684,94
97	539754,95	2238568,57
98	539758,51	2238527,59
99	539768,70	2238454,59
100	539771,64	2238366,67
101	539761,37	2238265,95
102	539757,64	2238229,36
103	539736,28	2237974,34
104	539732,29	2237934,80
105	539729,37	2237885,25
106	539730,13	2237869,95
107	539733,12	2237846,43
108	539736,09	2237838,39
109	539742,31	2237833,11
110	539739,77	2237786,11
111	539734,10	2237756,80
112	539712,63	2237680,44
113	539697,78	2237602,03
114	539662,49	2237465,52
115	539653,52	2237438,91
116	539575,37	2237375,13
117	539520,71	2237264,16
118	539441,72	2237021,72
119	539450,67	2236925,59
120	539457,17	2236855,75
121	539414,76	2236695,91
122	539364,71	2236556,74
123	539304,19	2236365,87
124	539283,77	2236294,90
125	539269,88	2236240,19
126	539257,03	2236184,60
127	539201,13	2235969,27
128	539193,54	2235946,21
129	539167,10	2235905,71
130	539165,60	2235882,95
131	539168,26	2235864,43
132	539203,31	2235868,25
61	539282,51	2235831,66
За исключением		
133	539263,06	2235944,61
134	539283,54	2235939,97
135	539290,82	2235972,16
136	539270,34	2235976,79
133	539263,06	2235944,61
За исключением		
137	539337,03	2236263,41
138	539352,79	2236259,30

Документ создан в электронной форме. № 31-02-1-4-682 от 13.05.2021. Исполнитель:Сибикина Дарья Александровна
Страница 317 из 409. Страница создана: 11.05.2021 16:34

№ точки	Координаты	
	X	Y
139	539356,71	2236274,35
140	539340,96	2236278,46
137	539337,03	2236263,41
За исключением		
141	539570,72	2237217,20
142	539586,30	2237212,46
143	539590,82	2237227,35
144	539575,24	2237232,09
141	539570,72	2237217,20
За исключением		
145	539799,92	2237837,72
146	539816,05	2237835,44
147	539818,22	2237850,85
148	539802,10	2237853,13
145	539799,92	2237837,72
За исключением		
149	539833,34	2238478,49
150	539849,61	2238479,26
151	539848,87	2238494,80
152	539832,61	2238494,03
149	539833,34	2238478,49
За исключением		
153	539784,02	2237592,44
154	539792,80	2237630,44
155	539766,49	2237636,51
156	539757,71	2237598,51
153	539784,02	2237592,44
За исключением		
157	539872,27	2238291,47
158	539898,68	2238319,98
159	539898,68	2238351,23
160	539847,67	2238351,23
161	539847,67	2238291,47
157	539872,27	2238291,47
2.81		
1	539024,53	2234526,67
2	539032,84	2234522,66
3	539037,48	2234572,69
4	539016,24	2234574,66
5	539007,28	2234565,95
6	539004,77	2234538,96
7	539014,19	2234527,63
1	539024,53	2234526,67
2.82		
1	539016,24	2234574,66
2	539037,48	2234572,69
3	539038,99	2234589,02
4	539027,46	2234585,57
1	539016,24	2234574,66

№ точки	Координаты	
	X	Y
2.83		
Контур 1		
1	539019,39	2234656,67
2	539021,07	2234651,57
3	539026,01	2234653,20
4	539024,33	2234658,29
1	539019,39	2234656,67
Контур 2		
5	539109,89	2234687,98
6	539111,58	2234682,89
7	539116,52	2234684,52
8	539114,83	2234689,61
5	539109,89	2234687,98
2.84		
1	539263,06	2235944,61
2	539283,54	2235939,97
3	539290,82	2235972,16
4	539270,34	2235976,79
1	539263,06	2235944,61
2.85		
1	539337,03	2236263,41
2	539352,79	2236259,30
3	539356,71	2236274,35
4	539340,96	2236278,46
1	539337,03	2236263,41
2.86		
1	539570,72	2237217,20
2	539586,30	2237212,46
3	539590,82	2237227,35
4	539575,24	2237232,09
1	539570,72	2237217,20
2.87		
1	539799,92	2237837,72
2	539816,05	2237835,44
3	539818,22	2237850,85
4	539802,10	2237853,13
1	539799,92	2237837,72
2.88		
1	539833,34	2238478,49
2	539849,61	2238479,26
3	539848,87	2238494,80
4	539832,61	2238494,03
1	539833,34	2238478,49
2.89		
1	539784,02	2237592,44
2	539792,80	2237630,44
3	539766,49	2237636,51
4	539757,71	2237598,51
1	539784,02	2237592,44

Документ создан в электронной форме. № 31-02-1-4-682 от 13.05.2021. Исполнитель:Сибикина Дарья Александровна
Страница 318 из 409. Страница создана: 11.05.2021 16:34

№ точки	Координаты	
	X	Y
2.90		
1	539872,27	2238291,47
2	539898,68	2238319,98
3	539898,68	2238351,23
4	539847,67	2238351,23
5	539847,67	2238291,47
1	539872,27	2238291,47
2.91		
1	539522,62	2240615,20
2	539519,52	2240616,10
3	539533,78	2240568,07
4	539537,86	2240548,45
5	539550,76	2240498,35
6	539556,81	2240476,63
7	539558,66	2240477,13
8	539560,41	2240470,71
9	539565,20	2240467,08
10	539664,29	2240397,10
11	539667,11	2240373,97
12	539667,23	2240374,03
13	539667,23	2240394,23
14	539667,64	2240394,48
15	539667,11	2240398,79
16	539566,81	2240469,63
17	539566,69	2240474,97
18	539569,07	2240483,69
19	539571,44	2240492,35
20	539574,57	2240501,37
21	539576,39	2240507,21
22	539583,10	2240531,72
23	539597,26	2240578,67
24	539599,17	2240586,10
25	539607,97	2240604,11
26	539611,87	2240613,80
27	539615,10	2240617,87
28	539616,13	2240619,57
29	539619,70	2240626,40
30	539620,87	2240627,81
31	539623,83	2240630,43
32	539630,91	2240637,62
33	539633,84	2240641,78
34	539636,35	2240646,15
35	539643,50	2240653,26
36	539649,35	2240661,30
37	539656,86	2240668,04
38	539668,55	2240683,32
39	539665,58	2240687,94
40	539658,69	2240679,64
41	539643,75	2240666,11

№ точки	Координаты	
	X	Y
42	539640,51	2240662,30
43	539631,61	2240650,18
44	539615,48	2240629,67
45	539607,38	2240617,52
46	539602,46	2240608,64
47	539600,24	2240604,10
48	539596,42	2240594,95
49	539592,05	2240586,55
50	539590,00	2240580,76
51	539585,80	2240566,30
52	539562,40	2240482,43
53	539557,43	2240501,97
54	539542,46	2240554,89
55	539537,13	2240573,89
56	539525,59	2240615,64
1	539522,62	2240615,20
2.92		
1	539732,15	2240795,55
2	539748,42	2240796,05
3	539747,94	2240811,60
4	539731,67	2240811,10
1	539732,15	2240795,55
2.93		
1	539702,47	2240761,98
2	539702,20	2240771,98
3	539688,20	2240771,60
4	539688,47	2240761,60
1	539702,47	2240761,98
2.94		
1	540079,82	2241708,04
2	540081,51	2241715,92
3	540080,19	2241725,59
4	540066,18	2241750,55
5	540064,59	2241753,13
6	540059,50	2241773,49
7	540028,07	2241772,15
8	540036,07	2241753,37
9	540038,32	2241748,31
10	540058,39	2241721,00
11	540057,14	2241719,69
12	540069,22	2241703,14
1	540079,82	2241708,04
За исключением		
13	540061,87	2241744,94
14	540065,40	2241745,41
15	540064,95	2241748,78
16	540061,41	2241748,31
13	540061,87	2241744,94
2.95		

Документ создан в электронной форме. № 31-02-1-4-682 от 13.05.2021. Исполнитель:Сибикина Дарья Александровна
Страница 319 из 409. Страница создана: 11.05.2021 16:34

№ точки	Координаты	
	X	Y
1	540061,87	2241744,94
2	540065,40	2241745,41
3	540064,95	2241748,78
4	540061,41	2241748,31
1	540061,87	2241744,94
2.96		
1	540000,96	2241770,90
2	539990,33	2241772,84
3	539969,72	2241768,19
4	539953,82	2241762,30
5	539954,87	2241755,15
6	539958,59	2241738,20
1	540000,96	2241770,90
2.97		
1	539824,90	2241227,45
2	539834,73	2241244,04
3	539831,92	2241249,66
4	539827,95	2241270,82
5	539831,90	2241306,91
6	539829,57	2241332,32
7	539829,26	2241334,32
8	539827,84	2241336,46
9	539797,07	2241349,45
10	539771,95	2241344,43
11	539716,05	2241328,60
12	539711,22	2241321,41
13	539705,61	2241313,20
14	539690,82	2241290,94
15	539688,13	2241286,22
16	539685,75	2241280,99
17	539684,65	2241277,79
18	539708,87	2241284,71
19	539709,02	2241284,54
20	539711,15	2241285,50
21	539731,52	2241274,93
22	539734,96	2241263,99
23	539746,26	2241227,99
24	539749,95	2241213,29
25	539755,68	2241185,94
26	539763,67	2241149,56
27	539772,78	2241120,27
28	539775,75	2241099,86
29	539776,14	2241088,86
30	539774,46	2241070,13
31	539774,07	2241056,30
32	539772,45	2241041,43
33	539772,38	2241036,66
34	539771,90	2241036,31
35	539771,61	2241033,69

№ точки	Координаты	
	X	Y
36	539762,02	2241025,17
37	539755,41	2241036,41
38	539755,80	2241047,26
39	539756,71	2241073,74
40	539757,74	2241091,18
41	539758,99	2241103,88
42	539752,54	2241133,23
43	539739,67	2241140,86
44	539732,31	2241143,10
45	539719,83	2241146,91
46	539706,58	2241154,56
47	539694,01	2241155,95
48	539684,91	2241162,23
49	539679,11	2241163,66
50	539672,51	2241175,57
51	539672,18	2241185,80
52	539669,10	2241193,46
53	539667,02	2241219,58
54	539661,18	2241220,13
55	539658,54	2241213,15
56	539658,04	2241197,87
57	539654,25	2241169,20
58	539670,02	2241150,19
59	539688,97	2241133,65
60	539679,23	2241111,37
61	539676,31	2241105,93
62	539672,46	2241089,99
63	539681,72	2241056,92
64	539674,45	2241019,88
65	539681,06	2241012,60
66	539697,63	2241009,55
67	539702,23	2241008,64
68	539712,81	2241000,69
69	539713,26	2240998,99
70	539735,84	2240989,29
71	539732,83	2240973,27
72	539731,56	2240968,61
73	539726,80	2240951,19
74	539720,91	2240944,61
75	539716,78	2240932,57
76	539697,46	2240912,64
77	539683,52	2240851,57
78	539681,18	2240841,33
79	539662,01	2240834,10
80	539644,19	2240824,13
81	539643,17	2240774,26
82	539642,93	2240762,75
83	539649,64	2240744,24
84	539642,43	2240738,42

Документ создан в электронной форме. № 31-02-1-4-682 от 13.05.2021. Исполнитель:Сибикина Дарья Александровна
Страница 320 из 409. Страница создана: 11.05.2021 16:34

№ точки	Координаты	
	X	Y
85	539642,14	2240724,43
86	539660,18	2240696,35
87	539665,58	2240687,94
88	539668,55	2240683,32
89	539675,40	2240672,65
90	539756,75	2240676,58
91	539789,85	2240697,05
92	539787,02	2240756,82
93	539809,61	2240964,94
94	539809,06	2241160,90
1	539824,90	2241227,45
За исключением		
95	539732,15	2240795,55
96	539748,42	2240796,05
97	539747,94	2240811,60
98	539731,67	2240811,10
95	539732,15	2240795,55
За исключением		
99	539702,47	2240761,98
100	539702,20	2240771,98
101	539688,20	2240771,60
102	539688,47	2240761,60
99	539702,47	2240761,98
2.98		
1	539762,35	2240529,45
2	539759,87	2240597,05
3	539719,09	2240595,76
4	539695,62	2240569,31
5	539697,55	2240527,31
1	539762,35	2240529,45
2.99		
1	528664,66	2207114,35
2	528641,37	2207139,64
3	528615,32	2207147,78
4	528595,40	2207152,98
5	528582,76	2207104,60
6	528601,54	2207099,70
7	528613,67	2207095,91
8	528628,96	2207079,31
1	528664,66	2207114,35
2.100		
1	528766,68	2207068,51
2	528717,12	2207057,39
3	528679,08	2207098,69
4	528642,82	2207064,26
5	528699,90	2207002,29
6	528771,82	2207018,42
1	528766,68	2207068,51
2.101		

№ точки	Координаты	
	X	Y
1	529074,15	2207058,05
2	529091,25	2207079,06
3	529079,30	2207196,04
4	529061,64	2207195,65
5	529057,61	2207109,65
6	529054,96	2207056,06
1	529074,15	2207058,05
2.102		
Контур 1		
1	529070,70	2207280,16
2	529065,01	2207335,77
3	529062,94	2207278,33
1	529070,70	2207280,16
Контур 2		
4	529066,61	2207378,75
5	529128,60	2207423,51
6	529119,07	2207441,92
7	529119,29	2207474,65
8	529119,66	2207478,78
9	529068,93	2207442,16
4	529066,61	2207378,75
Контур 3		
10	529145,24	2207491,71
11	529145,08	2207467,59
12	529157,11	2207460,62
13	529169,17	2207462,26
14	529175,34	2207471,89
15	529154,05	2207503,60
16	529145,28	2207497,27
10	529145,24	2207491,71
2.103		
1	529217,65	2207499,84
2	529203,20	2207477,44
3	529287,97	2207538,64
4	529318,74	2207557,81
5	529324,91	2207584,37
6	529293,16	2207635,33
7	529281,79	2207627,22
8	529270,87	2207620,64
9	529264,95	2207615,60
10	529250,95	2207608,54
11	529266,23	2207584,01
12	529260,08	2207580,17
13	529154,05	2207503,60
14	529175,34	2207471,89
15	529190,04	2207494,85
16	529191,91	2207513,78
17	529221,34	2207535,99
18	529259,22	2207534,01

Документ создан в электронной форме. № 31-02-1-4-682 от 13.05.2021. Исполнитель:Сибикина Дарья Александровна
Страница 321 из 409. Страница создана: 11.05.2021 16:34

№ точки	Координаты	
	X	Y
19	529259,19	2207528,85
1	529217,65	2207499,84
2.104		
1	529227,96	2207645,44
2	529236,22	2207632,20
3	529280,16	2207656,22
4	529276,96	2207661,34
1	529227,96	2207645,44
2.105		
1	529203,17	2207685,23
2	529227,96	2207645,44
3	529276,96	2207661,34
4	529262,30	2207684,88
5	529285,43	2207699,29
6	529303,27	2207732,74
7	529313,37	2207757,16
8	529267,16	2207776,27
9	529258,00	2207754,11
10	529247,62	2207734,65
11	529209,08	2207710,64
1	529203,17	2207685,23
За исключением		
12	529261,25	2207705,01
13	529260,70	2207704,17
14	529261,54	2207703,63
15	529262,08	2207704,46
12	529261,25	2207705,01
За исключением		
16	529249,55	2207676,50
17	529249,56	2207675,50
18	529250,56	2207675,51
19	529250,55	2207676,51
16	529249,55	2207676,50
2.106		
Контур 1		
1	536565,08	2229801,51
2	536704,28	2229958,80
3	536697,25	2229965,24
4	536824,68	2230109,94
5	536963,70	2230265,86
6	536905,91	2230317,14
7	536871,98	2230294,76
8	536819,18	2230216,56
9	536457,29	2229808,01
10	536444,45	2229803,25
11	536399,05	2229753,42
12	536398,79	2229751,01
13	536398,83	2229750,32
14	536399,13	2229748,48

№ точки	Координаты	
	X	Y
15	536400,05	2229747,26
16	536400,75	2229746,87
17	536401,69	2229747,08
18	536402,75	2229747,58
19	536403,61	2229748,28
20	536404,74	2229749,80
21	536407,01	2229752,22
22	536407,89	2229753,00
23	536409,82	2229753,66
24	536411,60	2229753,85
25	536414,49	2229755,58
26	536416,26	2229756,37
27	536416,82	2229756,47
28	536417,36	2229756,22
29	536417,86	2229755,74
30	536418,38	2229755,28
31	536418,82	2229755,18
32	536419,11	2229755,37
33	536419,63	2229755,92
34	536419,96	2229755,89
35	536420,31	2229755,87
36	536420,85	2229756,05
37	536421,20	2229756,21
38	536421,60	2229756,28
39	536423,00	2229756,20
40	536424,52	2229756,24
41	536425,43	2229756,78
42	536425,82	2229757,45
43	536425,97	2229758,31
44	536425,44	2229761,66
45	536425,23	2229762,93
46	536424,86	2229764,04
47	536423,69	2229765,81
48	536423,38	2229766,54
49	536423,20	2229767,34
50	536423,18	2229768,04
51	536423,25	2229768,73
52	536423,43	2229769,51
53	536423,69	2229770,26
54	536424,10	2229771,11
55	536424,58	2229771,89
56	536425,16	2229772,58
57	536425,82	2229773,13
58	536426,43	2229773,36
59	536427,05	2229773,47
60	536428,59	2229773,42
61	536429,77	2229773,67
62	536430,34	2229773,93
63	536430,96	2229774,02

Документ создан в электронной форме. № 31-02-1-4-682 от 13.05.2021. Исполнитель:Сибикина Дарья Александровна
Страница 322 из 409. Страница создана: 11.05.2021 16:34

№ точки	Координаты	
	X	Y
64	536432,05	2229774,17
65	536433,52	2229774,25
66	536434,56	2229774,16
67	536435,61	2229774,00
68	536436,13	2229773,89
69	536436,59	2229773,62
70	536437,04	2229773,08
71	536437,63	2229771,99
72	536438,67	2229769,47
73	536444,16	2229759,08
74	536444,50	2229759,18
75	536445,06	2229759,22
76	536445,46	2229759,14
77	536446,73	2229759,08
78	536449,74	2229759,28
79	536452,07	2229759,33
80	536453,39	2229759,23
81	536453,90	2229759,13
82	536454,39	2229758,92
83	536454,86	2229758,54
84	536455,08	2229758,23
85	536455,29	2229757,90
86	536455,39	2229757,35
87	536455,31	2229756,70
88	536455,26	2229755,75
89	536455,40	2229754,79
90	536455,68	2229753,18
91	536455,74	2229752,55
92	536455,68	2229751,93
93	536455,78	2229750,52
94	536456,10	2229750,08
95	536456,86	2229749,80
96	536458,25	2229749,85
97	536460,33	2229749,91
98	536462,10	2229749,92
99	536463,06	2229750,14
100	536463,75	2229750,68
101	536464,35	2229751,26
102	536464,91	2229752,03
103	536465,18	2229752,69
104	536465,20	2229753,95
105	536465,12	2229754,90
106	536464,89	2229755,47
107	536464,90	2229756,13
108	536465,09	2229756,52
109	536465,83	2229756,83
110	536466,52	2229757,35
111	536467,02	2229758,86
112	536467,35	2229759,50

№ точки	Координаты	
	X	Y
113	536468,01	2229760,32
114	536469,62	2229761,68
115	536470,29	2229762,54
116	536472,66	2229765,01
117	536474,01	2229766,69
118	536475,18	2229768,31
119	536475,68	2229768,97
120	536475,61	2229769,50
121	536475,76	2229770,29
122	536476,13	2229770,67
123	536477,27	2229770,91
124	536480,37	2229771,36
125	536481,18	2229772,04
126	536481,76	2229773,48
127	536482,02	2229774,78
128	536482,47	2229776,38
129	536483,45	2229777,71
130	536484,41	2229778,76
131	536485,36	2229778,97
132	536486,18	2229778,62
133	536487,94	2229777,71
134	536489,43	2229776,87
135	536490,78	2229776,01
136	536491,85	2229775,35
137	536492,99	2229775,23
138	536493,84	2229775,66
139	536495,03	2229776,34
140	536495,99	2229777,49
141	536497,26	2229778,63
142	536498,37	2229780,21
143	536499,01	2229781,10
144	536500,30	2229782,00
145	536501,49	2229781,99
146	536502,35	2229782,17
147	536503,23	2229782,48
148	536503,72	2229782,62
149	536504,58	2229781,97
150	536505,26	2229781,28
151	536505,86	2229779,91
152	536506,29	2229778,63
153	536520,21	2229784,80
154	536521,76	2229784,50
155	536525,67	2229782,58
1	536565,08	2229801,51
За исключением		
156	536716,57	2230000,44
157	536726,43	2230011,48
158	536716,62	2230020,24
159	536706,75	2230009,20

Документ создан в электронной форме. № 31-02-1-4-682 от 13.05.2021. Исполнитель:Сибикина Дарья Александровна
Страница 323 из 409. Страница создана: 11.05.2021 16:34

№ точки	Координаты	
	X	Y
156	536716,57	2230000,44
За исключением		
160	536542,52	2229819,25
161	536551,92	2229822,26
162	536562,24	2229834,07
163	536562,54	2229843,54
160	536542,52	2229819,25
Контур 2		
164	535597,21	2228932,18
165	535525,33	2229004,89
166	535230,21	2228713,11
167	535224,31	2228563,50
168	534862,72	2228220,29
169	534795,26	2228149,60
170	534722,23	2228071,14
171	534686,71	2228046,39
172	534580,81	2227952,44
173	534551,37	2227952,14
174	534396,52	2227836,40
175	534282,62	2227758,55
176	534266,57	2227746,14
177	534157,60	2227661,55
178	533852,30	2227485,06
179	533676,47	2227383,41
180	533585,70	2227330,95
181	533592,50	2227322,63
182	533603,99	2227314,01
183	533604,43	2227313,83
184	533620,47	2227314,83
185	533621,22	2227314,62
186	533629,55	2227305,33
187	533630,37	2227305,15
188	533649,03	2227305,70
189	533663,54	2227306,38
190	533676,88	2227315,88
191	533687,14	2227315,87
192	533695,97	2227315,05
193	533703,63	2227312,67
194	533709,97	2227316,41
195	533864,76	2227407,94
196	533953,45	2227460,38
197	534177,33	2227585,15
198	534291,70	2227631,54
199	534319,16	2227622,38
200	534349,56	2227623,27
201	534396,60	2227640,41
202	534420,22	2227654,59
203	534495,99	2227714,28
204	534584,96	2227811,80

№ точки	Координаты	
	X	Y
205	534635,74	2227872,90
206	534681,36	2227913,34
207	534701,02	2227921,24
208	534732,92	2227957,38
209	534740,98	2227977,88
210	534896,01	2228132,54
211	535096,30	2228329,32
212	535278,30	2228510,31
213	535410,68	2228498,25
214	535558,10	2228643,97
215	535526,00	2228735,83
216	535954,49	2229145,98
217	536037,95	2229229,82
218	536141,51	2229355,58
219	536262,46	2229477,45
220	536254,51	2229484,38
221	536394,85	2229628,71
222	536413,38	2229630,11
223	536523,10	2229754,08
224	536493,10	2229770,55
225	536492,70	2229770,94
226	536492,58	2229771,37
227	536492,32	2229771,58
228	536482,20	2229771,60
229	536481,95	2229770,86
230	536481,46	2229770,45
231	536477,41	2229768,91
232	536477,03	2229768,20
233	536474,91	2229765,18
234	536471,50	2229760,88
235	536470,68	2229760,40
236	536470,38	2229759,47
237	536469,87	2229758,76
238	536469,28	2229758,43
239	536468,24	2229757,16
240	536468,22	2229756,26
241	536467,73	2229755,28
242	536467,84	2229754,38
243	536467,83	2229753,51
244	536467,56	2229752,71
245	536465,70	2229749,48
246	536465,12	2229748,79
247	536463,94	2229747,91
248	536463,27	2229747,63
249	536462,39	2229747,41
250	536458,47	2229747,39
251	536455,55	2229747,54
252	536454,62	2229748,01
253	536453,77	2229749,33

Документ создан в электронной форме. № 31-02-1-4-682 от 13.05.2021. Исполнитель:Сибикина Дарья Александровна
Страница 324 из 409. Страница создана: 11.05.2021 16:34

№ точки	Координаты	
	X	Y
254	536453,28	2229750,36
255	536452,75	2229751,99
256	536452,64	2229752,64
257	536452,87	2229754,45
258	536453,52	2229755,54
259	536454,03	2229756,23
260	536453,55	2229756,78
261	536452,78	2229757,18
262	536452,31	2229757,42
263	536451,58	2229757,58
264	536450,95	2229757,60
265	536449,85	2229757,33
266	536449,29	2229757,22
267	536448,02	2229756,96
268	536446,84	2229757,05
269	536445,93	2229757,06
270	536445,20	2229756,63
271	536444,51	2229756,39
272	536443,43	2229756,39
273	536442,30	2229756,43
274	536441,26	2229756,80
275	536440,20	2229757,12
276	536425,92	2229768,11
277	536426,18	2229767,41
278	536426,55	2229766,14
279	536427,17	2229764,44
280	536427,60	2229763,35
281	536428,37	2229761,26
282	536428,82	2229760,19
283	536429,11	2229759,23
284	536429,34	2229757,94
285	536429,18	2229756,78
286	536428,95	2229756,01
287	536428,54	2229755,47
288	536428,05	2229754,96
289	536427,26	2229754,39
290	536426,05	2229754,05
291	536425,21	2229753,97
292	536424,22	2229753,91
293	536423,41	2229754,13
294	536421,67	2229753,95
295	536420,42	2229753,61
296	536419,36	2229753,81
297	536418,53	2229754,16
298	536416,70	2229754,07
299	536415,43	2229753,58
300	536415,09	2229753,14
301	536414,31	2229752,51
302	536413,18	2229751,98

№ точки	Координаты	
	X	Y
303	536412,18	2229751,83
304	536411,06	2229751,73
305	536410,00	2229750,80
306	536408,65	2229749,92
307	536406,87	2229748,01
308	536405,16	2229745,51
309	536404,66	2229744,98
310	536403,98	2229744,33
311	536403,12	2229743,86
312	536402,06	2229743,67
313	536401,50	2229743,42
314	536400,97	2229743,29
315	536399,22	2229743,82
316	536398,47	2229744,26
317	536397,68	2229745,35
318	536397,38	2229746,26
319	536397,05	2229748,43
320	536396,62	2229750,07
321	536396,48	2229750,60
322	536372,40	2229724,17
323	536231,38	2229573,26
324	536214,71	2229566,69
325	536156,22	2229488,51
326	536029,37	2229423,18
327	535900,40	2229327,17
328	535778,92	2229203,81
329	535723,90	2229059,06
164	535597,21	2228932,18
За исключением		
330	536433,57	2229697,69
331	536443,18	2229700,54
332	536457,85	2229716,65
333	536460,20	2229728,05
334	536440,38	2229705,97
330	536433,57	2229697,69
За исключением		
335	535808,28	2229042,55
336	535819,77	2229051,88
337	535811,48	2229062,09
338	535799,98	2229052,76
335	535808,28	2229042,55
За исключением		
339	535300,47	2228550,09
340	535310,88	2228560,60
341	535301,54	2228569,86
342	535291,11	2228559,35
339	535300,47	2228550,09
За исключением		
343	533754,34	2227355,27

Документ создан в электронной форме. № 31-02-1-4-682 от 13.05.2021. Исполнитель:Сибикина Дарья Александровна
Страница 325 из 409. Страница создана: 11.05.2021 16:34

№ точки	Координаты	
	X	Y
344	533767,08	2227362,80
345	533760,39	2227374,12
346	533747,64	2227366,59
343	533754,34	2227355,27
За исключением		
347	533734,48	2227397,95
348	533734,10	2227400,27
349	533731,78	2227399,90
350	533732,15	2227397,58
347	533734,48	2227397,95
Контур 3		
351	532861,24	2226825,40
352	532914,28	2226856,04
353	533009,26	2226910,80
354	533188,09	2227018,81
355	533313,91	2227086,29
356	533374,24	2227121,05
357	533520,04	2227207,12
358	533528,14	2227209,64
359	533689,26	2227304,17
360	533699,35	2227310,14
361	533702,42	2227311,95
362	533695,54	2227314,28
363	533686,38	2227314,66
364	533677,75	2227314,57
365	533663,23	2227304,42
366	533648,10	2227304,56
367	533629,31	2227304,43
368	533619,93	2227313,75
369	533604,43	2227313,43
370	533603,68	2227313,69
371	533591,61	2227322,29
372	533584,91	2227330,49
373	532807,18	2226880,91
374	532808,06	2226879,86
375	532809,79	2226876,10
376	532811,70	2226870,40
377	532812,96	2226865,42
378	532813,22	2226861,02
379	532814,27	2226854,08
380	532814,51	2226851,71
381	532814,02	2226846,48
382	532814,22	2226845,47
383	532814,26	2226845,13
384	532814,59	2226845,01
385	532816,31	2226844,91
386	532818,36	2226845,04
387	532819,56	2226844,06
388	532819,78	2226842,38

№ точки	Координаты	
	X	Y
389	532819,63	2226841,02
390	532818,34	2226839,20
391	532816,10	2226837,08
392	532815,58	2226835,59
393	532816,20	2226831,29
394	532816,41	2226830,76
395	532817,36	2226830,83
396	532820,23	2226831,58
397	532822,75	2226833,21
398	532824,74	2226834,63
399	532825,67	2226834,95
400	532827,26	2226835,21
401	532829,37	2226834,39
402	532834,97	2226831,04
403	532835,91	2226830,83
404	532836,93	2226831,32
405	532840,01	2226834,21
406	532841,35	2226834,84
407	532842,45	2226834,68
408	532843,30	2226834,09
409	532844,97	2226832,42
410	532846,17	2226830,41
411	532847,23	2226829,11
412	532847,50	2226828,80
413	532848,08	2226828,46
414	532848,74	2226828,49
415	532850,08	2226828,87
416	532851,18	2226829,53
417	532852,32	2226830,12
418	532853,08	2226830,28
419	532854,10	2226830,23
420	532855,64	2226829,64
421	532858,45	2226827,59
351	532861,24	2226825,40
Контур 4		
422	530883,41	2225927,07
423	530923,98	2225933,00
424	530992,24	2225950,56
425	531059,25	2225971,17
426	531110,14	2225983,70
427	531316,78	2226053,99
428	531555,08	2226138,43
429	531858,08	2226266,39
430	531921,92	2226297,26
431	531948,52	2226314,92
432	532085,68	2226387,44
433	532096,68	2226387,06
434	532158,90	2226421,36
435	532503,15	2226622,55

Документ создан в электронной форме. № 31-02-1-4-682 от 13.05.2021. Исполнитель:Сибикина Дарья Александровна
Страница 326 из 409. Страница создана: 11.05.2021 16:34

№ точки	Координаты	
	X	Y
436	532522,54	2226630,24
437	532583,28	2226665,37
438	532819,19	2226801,12
439	532860,43	2226824,94
440	532857,93	2226826,90
441	532855,16	2226828,93
442	532854,05	2226829,61
443	532853,13	2226829,67
444	532852,63	2226829,49
445	532851,65	2226828,81
446	532850,42	2226828,07
447	532848,88	2226827,64
448	532847,87	2226827,59
449	532846,94	2226828,13
450	532846,57	2226828,56
451	532845,46	2226829,92
452	532844,29	2226831,89
453	532842,75	2226833,43
454	532842,13	2226833,86
455	532841,48	2226833,95
456	532840,50	2226833,49
457	532837,42	2226830,60
458	532836,01	2226829,92
459	532834,65	2226830,23
460	532828,99	2226833,61
461	532827,17	2226834,32
462	532825,88	2226834,11
463	532825,14	2226833,86
464	532823,23	2226832,50
465	532820,58	2226830,78
466	532817,50	2226829,98
467	532816,21	2226829,88
468	532815,72	2226830,16
469	532815,36	2226831,07
470	532814,70	2226835,68
471	532815,36	2226837,56
472	532817,69	2226839,77
473	532818,80	2226841,33
474	532818,91	2226842,37
475	532818,75	2226843,61
476	532818,08	2226844,16
477	532816,31	2226844,05
478	532814,42	2226844,16
479	532813,48	2226844,50
480	532813,37	2226845,33
481	532813,15	2226846,44
482	532813,65	2226851,71
483	532813,42	2226853,97
484	532812,36	2226860,93

№ точки	Координаты	
	X	Y
485	532812,11	2226865,29
486	532810,87	2226870,16
487	532808,99	2226875,78
488	532807,33	2226879,39
489	532806,42	2226880,47
490	532457,82	2226678,95
491	532438,78	2226672,39
492	532351,26	2226626,46
493	532193,21	2226531,16
494	532163,99	2226507,91
495	531956,50	2226395,49
496	531772,83	2226305,43
497	531529,95	2226202,19
498	531435,10	2226166,63
499	531328,02	2226127,83
500	531254,23	2226102,99
501	531090,44	2226052,27
502	530720,22	2225962,03
503	530310,37	2225892,18
504	530187,86	2225881,64
505	530224,25	2225837,62
506	530241,96	2225816,19
507	530354,43	2225826,51
508	530490,07	2225849,34
509	530560,63	2225856,58
510	530630,22	2225869,06
511	530749,81	2225895,00
422	530883,41	2225927,07
За исключением		
512	531938,49	2226319,91
513	531951,62	2226326,75
514	531945,54	2226338,41
515	531932,41	2226331,58
512	531938,49	2226319,91
Контур 5		
516	529539,81	2225839,83
517	528703,71	2225794,94
518	528662,77	2225791,46
519	528676,55	2225722,01
520	529123,12	2225749,41
521	529363,02	2225761,32
522	529388,21	2225758,94
523	529458,40	2225762,70
524	529598,19	2225770,38
525	529589,16	2225781,04
526	529573,16	2225799,85
516	529539,81	2225839,83
2.107		
1	536716,57	2230000,44

Документ создан в электронной форме. № 31-02-1-4-682 от 13.05.2021. Исполнитель:Сибикина Дарья Александровна
Страница 327 из 409. Страница создана: 11.05.2021 16:34

№ точки	Координаты	
	X	Y
2	536726,43	2230011,48
3	536716,62	2230020,24
4	536706,75	2230009,20
1	536716,57	2230000,44
2.108		
1	536542,52	2229819,25
2	536551,92	2229822,26
3	536562,24	2229834,07
4	536562,54	2229843,54
1	536542,52	2229819,25
2.109		
1	536433,57	2229697,69
2	536443,18	2229700,54
3	536457,85	2229716,65
4	536460,20	2229728,05
5	536440,38	2229705,97
1	536433,57	2229697,69
2.110		
1	535808,28	2229042,55
2	535819,77	2229051,88
3	535811,48	2229062,09
4	535799,98	2229052,76
1	535808,28	2229042,55
2.111		
1	535300,47	2228550,09
2	535310,88	2228560,60
3	535301,54	2228569,86
4	535291,11	2228559,35
1	535300,47	2228550,09
2.112		
1	533754,34	2227355,27
2	533767,08	2227362,80
3	533760,39	2227374,12
4	533747,64	2227366,59
1	533754,34	2227355,27
2.113		
1	533734,48	2227397,95
2	533734,10	2227400,27
3	533731,78	2227399,90
4	533732,15	2227397,58
1	533734,48	2227397,95
2.114		
1	531938,49	2226319,91
2	531951,62	2226326,75
3	531945,54	2226338,41
4	531932,41	2226331,58
1	531938,49	2226319,91
2.116		
1	527586,79	2225477,85

№ точки	Координаты	
	X	Y
2	527715,00	2225498,59
3	527783,49	2225513,86
4	527845,28	2225536,30
5	527949,37	2225566,34
6	528022,03	2225592,92
7	528084,78	2225616,43
8	528205,52	2225654,41
9	528271,69	2225668,17
10	528324,15	2225675,16
11	528393,28	2225687,17
12	528544,91	2225713,93
13	528676,54	2225722,00
14	528662,76	2225791,46
15	528538,34	2225780,92
16	528360,31	2225757,69
17	527948,17	2225674,21
18	527898,38	2225662,89
19	527795,16	2225635,10
20	527644,41	2225587,06
21	527569,45	2225565,90
1	527586,79	2225477,85
За исключением		
22	528012,20	2225597,42
23	528026,09	2225602,53
24	528021,55	2225614,87
25	528007,65	2225609,77
22	528012,20	2225597,42
2.117		
1	528012,20	2225597,42
2	528026,09	2225602,53
3	528021,55	2225614,87
4	528007,65	2225609,77
1	528012,20	2225597,42
2.118		
1	527022,56	2225308,90
2	527031,04	2225326,89
3	527066,62	2225334,38
4	527258,41	2225387,44
5	527267,62	2225368,34
6	527291,68	2225335,22
7	527321,79	2225316,06
8	527360,63	2225303,85
9	527393,05	2225302,61
10	527396,70	2225335,38
11	527370,65	2225341,40
12	527343,14	2225349,60
13	527320,70	2225364,57
14	527304,71	2225381,82
15	527361,57	2225412,45

Документ создан в электронной форме. № 31-02-1-4-682 от 13.05.2021. Исполнитель:Сибикина Дарья Александровна
Страница 328 из 409. Страница создана: 11.05.2021 16:34

№ точки	Координаты	
	X	Y
16	527381,38	2225417,81
17	527448,84	2225436,75
18	527526,98	2225464,57
19	527566,61	2225474,58
20	527586,79	2225477,85
21	527569,45	2225565,90
22	527205,05	2225463,07
23	527155,54	2225439,53
24	527077,80	2225422,27
25	527015,08	2225413,56
26	526956,42	2225396,02
27	527001,18	2225337,06
28	527024,32	2225343,17
29	527033,64	2225344,84
30	527027,38	2225333,73
31	527012,52	2225329,94
32	527007,67	2225328,50
33	527018,23	2225314,60
1	527022,56	2225308,90
За исключением		
34	527040,67	2225336,64
35	527055,06	2225340,11
36	527051,96	2225352,90
37	527037,57	2225349,42
34	527040,67	2225336,64
2.119		
1	527040,67	2225336,64
2	527055,06	2225340,11
3	527051,96	2225352,90
4	527037,57	2225349,42
1	527040,67	2225336,64
2.120		
1	527007,67	2225328,50
2	527012,52	2225329,94
3	527027,38	2225333,73
4	527033,64	2225344,84
5	527024,32	2225343,17
6	527001,18	2225337,06
7	527003,55	2225333,93
1	527007,67	2225328,50
2.121		
1	524358,94	2224043,03
2	524464,20	2224163,15
3	524640,51	2224331,57
4	524808,90	2224464,64
5	525033,84	2224607,83
6	525250,57	2224711,64
7	525577,98	2224838,32
8	525633,14	2224855,21

№ точки	Координаты	
	X	Y
9	525717,72	2224887,99
10	525732,44	2224897,36
11	525892,46	2224959,99
12	526145,15	2225057,11
13	526361,38	2225135,08
14	526552,92	2225188,99
15	526568,30	2225195,24
16	526542,63	2225196,06
17	526526,20	2225217,20
18	526501,44	2225249,04
19	526340,03	2225199,31
20	526113,24	2225117,41
21	525873,35	2225023,91
22	525228,03	2224774,43
23	525167,31	2224746,27
24	524987,08	2224661,22
25	524935,94	2224628,57
26	524919,48	2224617,12
27	524767,81	2224518,16
28	524595,22	2224387,09
29	524504,83	2224301,14
30	524416,78	2224213,07
31	524352,45	2224139,22
32	524327,90	2224110,81
33	524307,59	2224085,61
34	524270,55	2224039,42
35	524260,58	2224026,21
1	524358,94	2224043,03
За исключением		
36	526088,31	2225044,11
37	526102,04	2225049,63
38	526097,14	2225061,83
39	526083,39	2225056,32
36	526088,31	2225044,11
За исключением		
40	524393,72	2224096,18
41	524403,43	2224107,35
42	524393,50	2224115,97
43	524383,78	2224104,80
40	524393,72	2224096,18
2.122		
1	526088,31	2225044,11
2	526102,04	2225049,63
3	526097,14	2225061,83
4	526083,39	2225056,32
1	526088,31	2225044,11
2.123		
1	524393,72	2224096,18
2	524403,43	2224107,35

Документ создан в электронной форме. № 31-02-1-4-682 от 13.05.2021. Исполнитель:Сибикина Дарья Александровна
Страница 329 из 409. Страница создана: 11.05.2021 16:34

№ точки	Координаты	
	X	Y
3	524393,50	2224115,97
4	524383,78	2224104,80
1	524393,72	2224096,18
2.124		
Контур 1		
1	523519,26	2223024,60
2	523487,14	2222981,76
3	523444,47	2222921,28
4	523394,68	2222856,07
5	523389,66	2222851,63
6	523328,10	2222770,64
7	523326,13	2222767,10
8	523310,98	2222752,03
9	523296,82	2222744,48
10	523309,22	2222649,20
11	523293,63	2222585,83
12	523295,59	2222588,78
13	523413,22	2222750,56
14	523443,93	2222794,91
15	523459,90	2222792,34
16	523524,30	2222883,54
17	523579,14	2222957,81
18	523575,96	2222978,93
19	523983,51	2223535,74
20	523977,93	2223542,89
21	523957,98	2223569,87
22	523956,66	2223570,70
23	523953,26	2223572,02
24	523952,47	2223572,66
25	523952,28	2223573,03
26	523952,28	2223574,49
27	523952,20	2223575,25
28	523951,68	2223575,77
29	523943,94	2223581,77
30	523942,96	2223582,18
31	523938,49	2223581,27
32	523937,46	2223581,45
33	523936,92	2223581,74
34	523935,64	2223583,74
35	523935,08	2223584,15
36	523934,59	2223584,18
37	523930,17	2223582,81
38	523929,20	2223582,72
39	523928,75	2223582,77
40	523908,32	2223554,90
41	523871,11	2223497,55
42	523715,70	2223283,61
43	523535,14	2223045,78
44	523520,86	2223026,73

№ точки	Координаты	
	X	Y
45	523523,14	2223019,15
46	523523,01	2223018,65
47	523522,42	2223018,03
48	523517,39	2223014,07
49	523517,41	2223013,50
50	523520,75	2223008,39
51	523521,05	2223007,28
52	523520,77	2223006,42
53	523517,22	2223002,64
54	523517,21	2223001,21
55	523517,59	2222997,75
56	523517,51	2222996,77
57	523517,20	2222996,12
58	523513,57	2222992,96
59	523513,17	2222992,19
60	523515,58	2222979,88
61	523517,87	2222975,11
62	523518,86	2222974,87
63	523521,12	2222974,69
64	523522,67	2222973,59
65	523521,01	2222971,51
66	523519,86	2222972,08
67	523517,42	2222974,08
68	523516,57	2222975,11
69	523516,28	2222975,26
70	523514,44	2222978,40
71	523504,08	2222988,92
72	523503,91	2222990,37
73	523506,89	2222995,00
74	523508,70	2222996,65
75	523515,42	2222998,36
76	523515,56	2222998,86
77	523514,90	2223002,94
78	523518,69	2223007,42
79	523515,26	2223012,38
80	523515,04	2223013,34
81	523515,91	2223014,89
82	523520,97	2223019,01
83	523520,98	2223019,66
1	523519,26	2223024,60
За исключением		
84	523394,07	2222738,82
85	523402,89	2222750,71
86	523392,33	2222758,54
87	523383,50	2222746,66
84	523394,07	2222738,82
За исключением		
88	523429,01	2222809,54
89	523451,59	2222805,03

Документ создан в электронной форме. № 31-02-1-4-682 от 13.05.2021. Исполнитель:Сибикина Дарья Александровна
Страница 330 из 409. Страница создана: 11.05.2021 16:34

№ точки	Координаты	
	X	Y
90	523533,98	2222917,43
91	523522,55	2222937,54
88	523429,01	2222809,54
Контур 2		
92	523983,99	2223536,40
93	524283,62	2223945,76
94	524358,94	2224043,03
95	524260,57	2224026,20
96	524229,70	2223985,28
97	524051,65	2223744,66
98	523955,63	2223619,43
99	523930,02	2223584,50
100	523930,63	2223584,52
101	523934,83	2223586,20
102	523935,55	2223586,31
103	523935,96	2223586,13
104	523936,30	2223585,80
105	523938,27	2223583,84
106	523938,83	2223583,63
107	523939,60	2223583,50
108	523943,75	2223583,73
109	523944,17	2223583,69
110	523945,07	2223583,16
111	523954,09	2223576,59
112	523954,42	2223576,11
113	523954,50	2223575,50
114	523954,54	2223573,44
115	523954,59	2223573,07
116	523955,06	2223572,93
117	523956,21	2223573,09
118	523957,83	2223573,70
119	523958,01	2223573,70
120	523958,36	2223573,20
121	523958,74	2223572,07
122	523958,91	2223571,29
123	523978,73	2223543,49
92	523983,99	2223536,40
2.125		
1	523429,01	2222809,54
2	523451,59	2222805,03
3	523533,98	2222917,43
4	523522,55	2222937,54
1	523429,01	2222809,54
2.126		
1	523394,07	2222738,82
2	523402,89	2222750,71
3	523392,33	2222758,54
4	523383,50	2222746,66
1	523394,07	2222738,82

№ точки	Координаты	
	X	Y
2.127		
Контур 1		
1	523346,00	2222609,64
2	523354,20	2222610,73
3	523353,09	2222619,06
4	523344,90	2222617,98
1	523346,00	2222609,64
Контур 2		
5	523281,14	2222432,40
6	523286,75	2222429,84
7	523289,36	2222435,58
8	523283,75	2222438,14
5	523281,14	2222432,40
2.128		
1	523296,81	2222744,48
2	523288,27	2222739,91
3	523260,43	2222734,74
4	523232,37	2222738,61
5	523203,03	2222754,61
6	523186,24	2222773,81
7	523175,81	2222788,29
8	523176,70	2222830,28
9	523163,01	2222896,89
10	523146,30	2222929,14
11	523138,68	2222927,83
12	523120,98	2223026,16
13	523168,39	2222748,80
14	523184,47	2222654,69
15	523200,75	2222559,49
16	523202,99	2222546,38
17	523206,45	2222526,08
18	523207,15	2222522,00
19	523207,51	2222522,64
20	523253,36	2222497,60
21	523231,89	2222468,58
22	523227,22	2222451,28
23	523219,93	2222388,24
24	523221,16	2222387,64
25	523232,72	2222409,44
26	523245,90	2222452,21
27	523266,11	2222535,94
28	523277,79	2222561,99
29	523279,60	2222564,72
30	523267,57	2222563,98
31	523258,42	2222622,85
32	523270,30	2222638,94
33	523282,33	2222568,83
34	523293,63	2222585,83
35	523309,22	2222649,20

Документ создан в электронной форме. № 31-02-1-4-682 от 13.05.2021. Исполнитель:Сибикина Дарья Александровна
Страница 331 из 409. Страница создана: 11.05.2021 16:34

№ точки	Координаты	
	X	Y
1	523296,81	2222744,48
2.129		
Контур 1		
1	523184,14	2222914,44
2	523192,34	2222915,46
3	523191,31	2222923,80
4	523183,11	2222922,79
1	523184,14	2222914,44
Контур 2		
5	523204,04	2222795,11
6	523211,67	2222798,29
7	523208,44	2222806,05
8	523200,81	2222802,87
5	523204,04	2222795,11
2.48		
1	523066,83	2222207,81
2	523080,02	2222198,15
3	523099,70	2222218,99
4	523172,13	2222316,57
5	523215,76	2222377,44
6	523218,06	2222381,92
7	523212,88	2222384,46
8	523215,47	2222410,40
9	523174,66	2222354,00
1	523066,83	2222207,81
2.49		
Контур 1		
1	523164,34	2222271,80
2	523167,90	2222269,27
3	523170,51	2222272,94
4	523166,95	2222275,47
1	523164,34	2222271,80
Контур 2		
5	523046,52	2222110,18
6	523050,07	2222107,66
7	523052,69	2222111,33
8	523049,13	2222113,86
5	523046,52	2222110,18
Контур 3		
9	522928,69	2221948,57
10	522932,25	2221946,04
11	522934,87	2221949,72
12	522931,31	2221952,25
9	522928,69	2221948,57
Контур 4		
13	522810,87	2221786,96
14	522814,43	2221784,43
15	522817,04	2221788,11
16	522813,49	2221790,64

№ точки	Координаты	
	X	Y
13	522810,87	2221786,96
Контур 5		
17	522722,51	2221665,75
18	522726,07	2221663,23
19	522728,68	2221666,90
20	522725,12	2221669,43
17	522722,51	2221665,75
Контур 6		
21	522638,77	2221554,02
22	522642,17	2221548,87
23	522647,43	2221552,35
24	522644,04	2221557,49
21	522638,77	2221554,02
Контур 7		
25	522534,12	2221528,01
26	522538,44	2221523,60
27	522542,94	2221528,02
28	522538,63	2221532,42
25	522534,12	2221528,01
2.130		
1	523181,43	2222437,10
2	523176,75	2222464,49
3	522869,15	2222046,57
4	522877,65	2222040,27
5	522868,84	2222028,38
6	522860,37	2222034,65
7	522691,94	2221805,81
8	522651,87	2221837,10
9	523172,29	2222541,22
10	523090,46	2223026,92
11	523006,77	2223516,59
12	522988,93	2223513,52
13	522996,62	2223474,24
14	523001,55	2223474,66
15	523002,61	2223473,33
16	523003,11	2223470,37
17	523003,84	2223459,81
18	523004,67	2223444,62
19	523005,32	2223428,21
20	523005,86	2223423,68
21	523006,95	2223417,01
22	523009,96	2223405,06
23	523014,10	2223391,78
24	523017,24	2223383,34
25	523018,69	2223375,60
26	523017,33	2223375,34
27	523124,52	2222739,17
28	523119,03	2222738,19
29	523155,28	2222542,49

Документ создан в электронной форме. № 31-02-1-4-682 от 13.05.2021. Исполнитель:Сибикина Дарья Александровна
Страница 332 из 409. Страница создана: 11.05.2021 16:34

№ точки	Координаты	
	X	Y
30	522886,60	2222165,81
31	522869,16	2222176,34
32	522984,07	2222714,26
33	522866,03	2222693,33
34	522856,91	2222668,24
35	522820,12	2222500,36
36	522823,04	2222474,84
37	522868,89	2222411,11
38	522857,64	2222306,30
39	522797,68	2222039,28
40	522596,33	2221785,50
41	522486,71	2221683,35
42	522405,71	2221619,34
43	522331,12	2221567,74
44	522324,49	2221563,73
45	522374,75	2221552,26
46	522408,89	2221538,46
47	522443,85	2221561,52
48	522565,08	2221659,86
49	522576,16	2221648,77
50	522576,54	2221649,02
51	522587,78	2221647,85
52	522604,74	2221653,59
1	523181,43	2222437,10
2.131		
1	523212,88	2222384,46
2	523220,82	2222452,42
3	523225,90	2222471,26
4	523243,71	2222495,48
5	523208,43	2222514,74
6	523210,20	2222504,38
7	523217,85	2222442,55
8	523214,71	2222411,81
9	523205,30	2222397,58
10	523066,05	2222208,39
11	523066,83	2222207,81
12	523174,66	2222354,00
13	523215,47	2222410,40
1	523212,88	2222384,46
2.132		
1	522868,84	2222028,38
2	522877,65	2222040,27
3	522869,15	2222046,57
4	522860,37	2222034,65
1	522868,84	2222028,38
2.133		
Контур 1		
1	523206,95	2222899,29
2	523211,97	2222897,14

№ точки	Координаты	
	X	Y
3	523214,18	2222902,28
4	523209,15	2222904,44
1	523206,95	2222899,29
Контур 2		
5	523006,55	2222664,35
6	523011,66	2222662,37
7	523013,68	2222667,60
8	523008,58	2222669,58
5	523006,55	2222664,35
Контур 3		
9	522976,67	2222517,79
10	522980,35	2222516,97
11	522981,19	2222520,79
12	522977,52	2222521,61
9	522976,67	2222517,79
Контур 4		
13	522945,10	2222369,15
14	522948,77	2222368,34
15	522949,62	2222372,15
16	522945,94	2222372,97
13	522945,10	2222369,15
Контур 5		
17	522912,31	2222222,51
18	522917,75	2222220,07
19	522920,24	2222225,65
20	522914,80	2222228,08
17	522912,31	2222222,51
Контур 6		
21	522779,98	2222053,69
22	522784,83	2222050,21
23	522788,39	2222055,17
24	522783,54	2222058,65
21	522779,98	2222053,69
Контур 7		
25	522677,42	2221912,33
26	522681,69	2221908,90
27	522685,20	2221913,28
28	522680,94	2221916,70
25	522677,42	2221912,33
Контур 8		
29	522536,43	2221772,13
30	522539,03	2221769,41
31	522541,86	2221772,11
32	522539,25	2221774,83
29	522536,43	2221772,13
Контур 9		
33	522393,07	2221631,74
34	522396,58	2221627,55
35	522400,88	2221631,15

Документ создан в электронной форме. № 31-02-1-4-682 от 13.05.2021. Исполнитель:Сибикина Дарья Александровна
Страница 333 из 409. Страница создана: 11.05.2021 16:34

№ точки	Координаты	
	X	Y
36	522397,37	2221635,34
33	522393,07	2221631,74
2.135		
1	522105,34	2221445,74
2	522177,39	2221465,56
3	522205,23	2221475,05
4	522178,26	2221480,60
5	522107,75	2221447,99
6	522087,85	2221441,31
1	522105,34	2221445,74
2.136		
1	521951,44	2221306,50
2	521978,38	2221316,00
3	522047,58	2221349,54
4	522082,48	2221372,82
5	522078,37	2221401,83
6	521924,11	2221359,06
7	521938,23	2221302,68
1	521951,44	2221306,50
2.137		
1	521822,18	2221283,48
2	521841,99	2221274,78
3	521919,71	2221297,30
4	521908,83	2221329,60
5	521850,73	2221349,84
6	521827,15	2221346,51
7	521814,90	2221319,58
8	521815,55	2221295,91
1	521822,18	2221283,48
2.138		
1	521729,29	2221243,62
2	521757,75	2221310,74
3	521749,72	2221323,13
4	521699,55	2221306,17
5	521690,27	2221303,36
6	521676,74	2221298,48
7	521664,61	2221293,75
8	521630,85	2221207,44
1	521729,29	2221243,62
За исключением		
9	521688,36	2221237,91
10	521702,35	2221242,73
11	521697,74	2221256,01
12	521683,75	2221251,18
9	521688,36	2221237,91
2.139		
1	521688,36	2221237,91
2	521702,35	2221242,73
3	521697,74	2221256,01
4	521683,75	2221251,18
1	521688,36	2221237,91
2.140		
1	521583,47	2221179,43
2	521621,48	2221276,93
3	521586,28	2221263,19
4	521564,97	2221257,82
5	521532,58	2221163,48
6	521534,68	2221154,7
7	521554,55	2221163,85
1	521583,47	2221179,43
2.141		
1	521496,74	2221212,35
2	521502,93	2221231,92
3	521493,21	2221227,13
4	521468,22	2221214,81
1	521496,74	2221212,35
2.142		
Контур 1		
1	534016,64	2226230,93
2	534021,29	2226231,35
3	534020,86	2226236,14
4	534016,21	2226235,72
1	534016,64	2226230,93
Контур 2		
5	534020,12	2226380,36
6	534025,77	2226380,80
7	534025,32	2226386,59
8	534019,67	2226386,15
5	534020,12	2226380,36
Контур 3		
9	533986,28	2226575,83
10	533994,64	2226577,16
11	533993,29	2226585,67
12	533984,93	2226584,34
9	533986,28	2226575,83
Контур 4		
13	533950,05	2226792,83
14	533958,41	2226794,16
15	533957,06	2226802,66
16	533948,70	2226801,33
13	533950,05	2226792,83
Контур 5		
17	533910,28	2227052,65
18	533914,09	2227053,28
19	533913,43	2227057,24
20	533909,61	2227056,60
17	533910,28	2227052,65
Контур 6		

Документ создан в электронной форме. № 31-02-1-4-682 от 13.05.2021. Исполнитель:Сибикина Дарья Александровна
Страница 334 из 409. Страница создана: 11.05.2021 16:34

№ точки	Координаты	
	X	Y
21	533866,66	2227307,21
22	533875,02	2227308,54
23	533873,67	2227317,04
24	533865,31	2227315,71
21	533866,66	2227307,21
Контур 7		
25	533837,96	2227484,91
26	533846,32	2227486,23
27	533844,97	2227494,74
28	533836,61	2227493,41
25	533837,96	2227484,91
Контур 8		
29	533815,64	2227634,33
30	533821,08	2227635,91
31	533819,46	2227641,49
32	533814,02	2227639,91
29	533815,64	2227634,33
Контур 9		
33	533777,81	2227716,50
34	533782,31	2227717,75
35	533781,02	2227722,38
36	533776,52	2227721,13
33	533777,81	2227716,50
2.143		
Контур 1		
1	533944,41	2226426,84
2	533952,97	2226428,19
3	533951,59	2226436,90
4	533943,03	2226435,54
1	533944,41	2226426,84
Контур 2		
5	533902,23	2226683,40
6	533910,79	2226684,76
7	533909,41	2226693,46
8	533900,85	2226692,10
5	533902,23	2226683,40
Контур 3		
9	533799,84	2227313,88
10	533808,40	2227315,24
11	533807,02	2227323,94
12	533798,46	2227322,58
9	533799,84	2227313,88
Контур 4		
13	533774,34	2227471,83
14	533782,90	2227473,19
15	533781,52	2227481,89
16	533772,96	2227480,53
13	533774,34	2227471,83
2.144		

№ точки	Координаты	
	X	Y
Контур 1		
1	533946,98	2226173,54
2	533951,53	2226174,59
3	533950,44	2226179,28
4	533945,90	2226178,23
1	533946,98	2226173,54
Контур 2		
5	533897,74	2226313,31
6	533905,94	2226315,42
7	533903,79	2226323,76
8	533895,60	2226321,65
5	533897,74	2226313,31
Контур 3		
9	533861,56	2226530,70
10	533869,92	2226532,02
11	533868,57	2226540,53
12	533860,21	2226539,20
9	533861,56	2226530,70
Контур 4		
13	533823,29	2226780,07
14	533827,10	2226780,71
15	533826,44	2226784,66
16	533822,63	2226784,03
13	533823,29	2226780,07
Контур 5		
17	533787,44	2227000,23
18	533791,25	2227000,87
19	533790,59	2227004,82
20	533786,77	2227004,19
17	533787,44	2227000,23
Контур 6		
21	533745,33	2227244,35
22	533753,69	2227245,68
23	533752,34	2227254,19
24	533743,98	2227252,86
21	533745,33	2227244,35
Контур 7		
25	533716,64	2227422,05
26	533725,00	2227423,38
27	533723,65	2227431,88
28	533715,29	2227430,56
25	533716,64	2227422,05
Контур 8		
29	533691,85	2227581,98
30	533697,52	2227582,05
31	533697,45	2227587,86
32	533691,78	2227587,79
29	533691,85	2227581,98
Контур 9		

Документ создан в электронной форме. № 31-02-1-4-682 от 13.05.2021. Исполнитель:Сибикина Дарья Александровна
Страница 335 из 409. Страница создана: 11.05.2021 16:34

№ точки	Координаты	
	X	Y
33	533706,13	2227691,70
34	533710,79	2227691,55
35	533710,95	2227696,36
36	533706,29	2227696,51
33	533706,13	2227691,70
2.145		
Контур 1		
1	533869,56	2226235,61
2	533871,59	2226228,43
3	533878,92	2226230,50
4	533876,88	2226237,69
1	533869,56	2226235,61
Контур 2		
5	533833,86	2226455,74
6	533841,23	2226456,91
7	533840,04	2226464,42
8	533832,67	2226463,25
5	533833,86	2226455,74
Контур 3		
9	533794,79	2226704,07
10	533799,39	2226704,84
11	533798,60	2226709,58
12	533794,00	2226708,81
9	533794,79	2226704,07
Контур 4		
13	533755,91	2226942,45
14	533760,51	2226943,22
15	533759,71	2226947,97
16	533755,11	2226947,20
13	533755,91	2226942,45
Контур 5		
17	533714,48	2227187,60
18	533721,85	2227188,77
19	533720,66	2227196,29
20	533713,28	2227195,12
17	533714,48	2227187,60
Контур 6		
21	533679,42	2227404,79
22	533686,79	2227405,96
23	533685,60	2227413,48
24	533678,22	2227412,30
21	533679,42	2227404,79
Контур 7		
25	533642,63	2227633,07
26	533648,89	2227632,89
27	533649,08	2227639,30
28	533642,82	2227639,48
25	533642,63	2227633,07
Контур 8		

№ точки	Координаты	
	X	Y
29	533671,44	2227760,32
30	533676,90	2227760,14
31	533677,09	2227765,75
32	533671,63	2227765,93
29	533671,44	2227760,32
5.52		
1	521579,60	2221283,35
2	521582,20	2221289,38
3	521576,63	2221291,78
4	521574,49	2221285,55
1	521579,60	2221283,35
2.158		
1	523032,06	2223122,89
2	522982,80	2222887,73
3	522900,24	2222787,54
4	522866,01	2222693,33
5	522984,08	2222714,27
6	523036,35	2222958,96
7	523079,19	2222953,22
8	523119,04	2222738,20
9	523124,52	2222739,17
10	523017,33	2223375,34
11	523007,81	2223373,52
12	522991,32	2223459,80
13	522990,57	2223460,47
14	522990,37	2223461,40
15	522988,65	2223470,61
16	522988,98	2223472,15
17	522990,29	2223473,03
18	522996,62	2223474,24
19	522988,92	2223513,55
20	522973,51	2223510,86
21	522974,91	2223480,66
22	522995,31	2223362,40
23	522996,72	2223332,20
1	523032,06	2223122,89
За исключением		
24	522967,41	2222775,04
25	522973,01	2222788,74
26	522960,84	2222793,72
27	522955,23	2222780,01
24	522967,41	2222775,04
2.159		
1	523076,66	2222790,47
2	523081,27	2222786,69
3	523085,14	2222791,41
4	523080,53	2222795,19
1	523076,66	2222790,47
2.160		

Документ создан в электронной форме. № 31-02-1-4-682 от 13.05.2021. Исполнитель:Сибикина Дарья Александровна
Страница 336 из 409. Страница создана: 11.05.2021 16:34

№ точки	Координаты	
	X	Y
1	522967,41	2222775,04
2	522973,01	2222788,74
3	522960,84	2222793,72
4	522955,23	2222780,01
1	522967,41	2222775,04
2.146		
1	529128,60	2207423,51
2	529181,94	2207462,05
3	529175,34	2207471,89
4	529169,17	2207462,26
5	529157,11	2207460,62
6	529145,08	2207467,59
7	529145,24	2207491,71
8	529145,28	2207497,27
9	529119,66	2207478,78
10	529119,29	2207474,65
11	529119,07	2207441,92
1	529128,60	2207423,51
2.147		
1	529181,94	2207462,05
2	529203,20	2207477,44
3	529217,65	2207499,84
4	529259,19	2207528,85
5	529259,22	2207534,01
6	529221,34	2207535,99
7	529191,91	2207513,78
8	529190,04	2207494,85
9	529175,34	2207471,89
1	529181,94	2207462,05
5.1		
Контур 1		
1	529050,23	2205192,78
2	529046,32	2205194,04
3	529041,71	2205196,72
4	529037,64	2205202,54
5	529032,76	2205210,30
6	529032,63	2205211,17
7	529033,18	2205215,62
8	529033,17	2205216,09
9	529032,77	2205216,68
10	529027,99	2205221,24
11	529027,02	2205223,84
12	529026,78	2205226,48
13	529030,52	2205233,74
14	529030,75	2205235,27
15	529030,85	2205239,27
16	529031,68	2205242,09
17	529031,60	2205242,90
18	529028,94	2205251,84

№ точки	Координаты	
	X	Y
19	529027,94	2205253,37
20	529022,58	2205258,08
21	529022,24	2205258,81
22	529022,54	2205264,07
23	529022,45	2205264,60
24	529021,84	2205265,22
25	529016,37	2205268,70
26	529009,71	2205278,10
27	529006,51	2205284,94
28	529004,26	2205288,31
29	529003,70	2205288,89
30	529003,21	2205289,20
31	529002,72	2205289,21
32	529001,34	2205288,87
33	528995,32	2205288,69
34	528993,86	2205289,08
35	528984,46	2205298,51
36	528939,15	2205166,06
37	528918,25	2205104,99
38	528955,35	2205171,29
39	528977,11	2205219,82
40	529009,25	2205096,06
41	529068,34	2205107,34
42	529052,45	2205192,28
1	529050,23	2205192,78
За исключением		
43	529006,00	2205243,59
44	529015,70	2205245,40
45	529013,86	2205255,24
46	529004,16	2205253,43
43	529006,00	2205243,59
Контур 2		
47	529052,05	2205194,44
48	529022,62	2205351,79
49	529034,26	2205396,29
50	529044,26	2205455,54
51	528998,65	2205330,57
52	528995,45	2205330,64
53	528990,97	2205317,54
54	528985,36	2205301,14
55	528998,07	2205290,16
56	529009,03	2205291,12
57	529010,92	2205289,78
58	529011,58	2205287,03
59	529011,28	2205282,85
60	529014,40	2205275,15
61	529018,08	2205269,73
62	529023,91	2205265,09
63	529024,72	2205262,06

Документ создан в электронной форме. № 31-02-1-4-682 от 13.05.2021. Исполнитель:Сибикина Дарья Александровна
Страница 337 из 409. Страница создана: 11.05.2021 16:34

№ точки	Координаты	
	X	Y
64	529023,46	2205260,64
65	529023,86	2205258,72
66	529030,28	2205254,60
67	529031,07	2205253,10
68	529033,88	2205242,10
69	529032,82	2205238,35
70	529034,05	2205233,35
71	529033,88	2205232,34
72	529029,34	2205224,15
73	529029,36	2205222,96
74	529035,29	2205216,52
75	529035,56	2205215,14
76	529035,05	2205211,67
77	529035,29	2205210,39
78	529039,86	2205203,18
79	529043,13	2205198,43
80	529047,33	2205195,80
81	529049,90	2205194,90
47	529052,05	2205194,44
5.2		
Контур 1		
1	528942,56	2205354,79
2	528970,28	2205443,83
3	528965,71	2205469,11
4	528976,49	2205503,61
5	528971,66	2205624,79
6	528946,98	2205757,27
7	528919,61	2205752,17
8	528920,10	2205749,50
9	528912,80	2205748,20
10	528912,30	2205750,82
11	528887,81	2205746,47
12	528920,55	2205475,85
13	528943,01	2205369,77
14	528939,85	2205360,49
1	528942,56	2205354,79
За исключением		
15	528953,54	2205524,36
16	528963,24	2205526,17
17	528961,40	2205536,01
18	528951,70	2205534,20
15	528953,54	2205524,36
Контур 2		
19	528952,17	2205332,98
20	528956,55	2205345,89
21	528957,20	2205347,89
22	528943,03	2205353,79
19	528952,17	2205332,98
5.3		

№ точки	Координаты	
	X	Y
Контур 1		
19	528886,82	2208225,87
20	528881,48	2208188,46
21	528886,33	2208191,08
22	528890,27	2208223,38
19	528886,82	2208225,87
Контур 2		
23	529001,15	2208149,38
24	529020,53	2208128,14
25	529023,49	2208130,85
26	529017,63	2208137,24
23	529001,15	2208149,38
5.4		
Контур 1		
1	528808,54	2208006,68
2	528804,58	2208010,88
3	528790,12	2208019,19
4	528774,46	2208024,09
5	528772,88	2208025,08
6	528766,14	2207941,46
7	528677,64	2207827,12
8	528706,88	2207804,44
9	528802,14	2207927,52
1	528808,54	2208006,68
За исключением		
10	528780,29	2207933,40
11	528785,17	2207931,16
12	528787,34	2207935,89
13	528782,46	2207938,13
10	528780,29	2207933,40
Контур 2		
14	528815,01	2208281,82
15	528794,48	2208255,27
16	528791,35	2208250,53
17	528790,68	2208245,44
18	528776,76	2208072,96
19	528780,70	2208071,43
20	528805,39	2208056,82
21	528812,33	2208053,70
22	528827,12	2208236,98
23	528844,10	2208258,95
14	528815,01	2208281,82
За исключением		
24	528794,98	2208102,55
25	528800,35	2208102,46
26	528800,43	2208107,66
27	528795,07	2208107,75
24	528794,98	2208102,55
За исключением		

Документ создан в электронной форме. № 31-02-1-4-682 от 13.05.2021. Исполнитель:Сибикина Дарья Александровна
Страница 338 из 409. Страница создана: 11.05.2021 16:34

№ точки	Координаты	
	X	Y
28	528803,62	2208243,80
29	528808,82	2208242,51
30	528810,08	2208247,56
18	528804,86	2208248,85
15	528803,62	2208243,80
5.5		
Контур 1		
1	529396,03	2209468,10
2	529356,55	2209522,39
3	529355,45	2209489,98
4	529419,10	2209417,52
5	529424,47	2209421,03
1	529396,03	2209468,10
Контур 2		
6	529449,18	2209437,02
7	529460,02	2209444,01
8	529353,17	2209611,09
9	529354,33	2209581,90
10	529423,65	2209478,75
6	529449,18	2209437,02
Контур 3		
11	529222,55	2209743,23
12	529214,85	2209738,30
13	529266,88	2209597,38
14	529275,64	2209644,69
15	529270,29	2209652,99
16	529266,54	2209679,58
17	529229,42	2209722,14
11	529222,55	2209743,23
Контур 4		
18	529278,38	2209715,77
19	529277,51	2209741,10
20	529277,26	2209730,06
21	529255,60	2209764,29
22	529254,09	2209763,33
18	529278,38	2209715,77
5.6		
Контур 1		
1	529180,81	2209812,03
2	529186,62	2209835,77
3	529149,28	2209852,72
4	529143,64	2209812,88
5	529166,20	2209808,80
6	529168,60	2209818,70
7	529178,20	2209816,30
8	529175,90	2209806,60
9	529187,16	2209804,23
1	529180,81	2209812,03
Контур 2		

№ точки	Координаты	
	X	Y
10	529195,17	2209883,37
11	529219,39	2209987,94
12	529234,81	2209958,55
13	529249,94	2210032,60
14	529245,26	2210049,97
15	529239,00	2210091,22
16	529238,51	2210096,85
17	529234,30	2210097,70
18	529235,40	2210102,81
19	529238,00	2210102,29
20	529235,98	2210132,01
21	529231,83	2210231,00
22	529229,17	2210273,44
23	529225,04	2210341,30
24	529181,84	2210087,75
25	529156,65	2209905,62
26	529159,28	2209900,75
10	529195,17	2209883,37
За исключением		
27	529220,42	2210070,88
28	529228,89	2210068,61
29	529231,12	2210076,91
30	529222,65	2210079,19
27	529220,42	2210070,88
За исключением		
31	529228,00	2210099,10
32	529228,80	2210104,20
33	529221,80	2210105,40
34	529220,90	2210100,30
31	529228,00	2210099,10
Контур 3		
35	529315,77	2210642,75
36	529310,43	2210647,45
37	529307,69	2210630,05
38	529294,19	2210454,15
39	529293,70	2210355,16
40	529300,29	2210296,91
41	529302,69	2210258,11
42	529310,31	2210209,13
43	529350,99	2210318,37
44	529364,31	2210553,48
45	529351,38	2210595,29
46	529344,05	2210605,04
47	529343,90	2210604,30
48	529340,00	2210605,10
49	529340,80	2210609,00
50	529341,15	2210608,93
35	529315,77	2210642,75
За исключением		

Документ создан в электронной форме. № 31-02-1-4-682 от 13.05.2021. Исполнитель:Сибикина Дарья Александровна
Страница 339 из 409. Страница создана: 11.05.2021 16:34

№ точки	Координаты	
	X	Y
51	529314,26	2210322,47
52	529322,72	2210320,20
53	529324,95	2210328,51
54	529316,48	2210330,78
51	529314,26	2210322,47
За исключением		
55	529302,30	2210402,70
56	529302,80	2210406,61
57	529298,90	2210407,10
58	529298,40	2210403,19
55	529302,30	2210402,70
За исключением		
59	529329,54	2210595,89
60	529338,01	2210593,62
61	529340,24	2210601,93
62	529331,77	2210604,20
59	529329,54	2210595,89
За исключением		
63	529332,90	2210606,61
64	529333,70	2210610,50
65	529329,80	2210611,40
66	529329,00	2210607,50
63	529332,90	2210606,61
5.7		
1	528976,49	2205503,61
2	528985,33	2205531,88
3	528988,63	2205533,78
4	528971,66	2205624,79
1	528976,49	2205503,61
5.8		
Контур 1		
1	529248,01	2211997,86
2	529221,26	2212052,29
3	529247,33	2211944,57
4	529247,80	2211942,61
5	529257,54	2211929,38
6	529289,63	2211904,31
7	529272,83	2211939,76
1	529248,01	2211997,86
Контур 2		
8	529314,12	2212172,77
9	529353,47	2212068,75
10	529451,00	2211927,61
11	529378,26	2212228,19
12	529289,00	2212204,85
8	529314,12	2212172,77
5.9		
Контур 1		
1	530058,87	2214953,72

№ точки	Координаты	
	X	Y
2	530075,39	2214942,84
3	530080,07	2214949,33
4	530086,58	2214944,68
5	530081,89	2214938,15
6	530098,86	2214926,74
7	530145,41	2214990,81
8	530151,05	2215015,42
9	530152,15	2215027,27
10	530152,89	2215030,49
11	530140,40	2215098,95
12	530132,97	2215137,66
1	530058,87	2214953,72
Контур 2		
13	530382,55	2215455,81
14	530451,57	2215563,29
15	530448,70	2215564,97
16	530443,87	2215566,54
17	530443,31	2215565,67
13	530382,55	2215455,81
5.11		
Контур 1		
1	533398,55	2224772,03
2	533545,17	2224804,33
3	533535,42	2224851,03
4	533434,69	2224837,13
1	533398,55	2224772,03
За исключением		
5	533539,65	2224828,69
6	533538,86	2224834,04
7	533533,97	2224833,26
8	533534,78	2224827,96
5	533539,65	2224828,69
Контур 2		
9	533417,72	2224834,78
10	533376,76	2224829,13
11	533372,79	2224817,39
12	533368,94	2224773,11
13	533379,01	2224767,73
14	533382,14	2224778,65
15	533386,72	2224778,65
9	533417,72	2224834,78
За исключением		
16	533378,28	2224797,98
17	533380,20	2224789,42
18	533388,59	2224791,31
19	533386,67	2224799,87
16	533378,28	2224797,98
Контур 3		
20	533211,67	2224753,87

Документ создан в электронной форме. № 31-02-1-4-682 от 13.05.2021. Исполнитель:Сибикина Дарья Александровна
Страница 340 из 409. Страница создана: 11.05.2021 16:34

№ точки	Координаты	
	X	Y
21	533225,90	2224749,66
22	533271,29	2224754,33
23	533274,60	2224769,91
24	533300,34	2224812,99
25	533237,18	2224799,28
26	533054,53	2224743,32
27	533058,82	2224723,69
28	533067,77	2224715,98
29	533113,56	2224714,76
30	533151,93	2224747,50
31	533163,22	2224747,79
32	533179,11	2224740,23
20	533211,67	2224753,87
За исключением		
33	533260,10	2224771,83
34	533262,03	2224763,28
35	533270,29	2224765,14
36	533269,50	2224769,03
37	533274,32	2224770,02
38	533273,25	2224775,33
39	533268,40	2224774,29
40	533268,49	2224773,72
33	533260,10	2224771,83
Контур 4		
41	533229,89	2224734,45
42	533223,70	2224740,42
43	533220,36	2224748,49
44	533211,44	2224748,83
45	533207,83	2224741,54
46	533194,11	2224739,05
47	533188,96	2224741,19
48	533187,50	2224740,34
49	533189,31	2224735,53
50	533184,16	2224732,70
51	533178,10	2224734,38
52	533163,02	2224743,34
53	533162,28	2224745,86
54	533155,20	2224745,65
55	533149,94	2224737,38
56	533144,20	2224736,20
57	533142,64	2224731,10
58	533145,38	2224726,76
59	533147,79	2224726,65
60	533148,22	2224723,43
61	533146,81	2224722,46
62	533125,87	2224720,69
63	533125,50	2224713,23
64	533121,63	2224709,80
41	533229,89	2224734,45

№ точки	Координаты	
	X	Y
Контур 5		
65	533115,51	2224708,41
66	533113,06	2224710,31
67	533069,29	2224709,62
68	533060,39	2224716,50
69	533064,68	2224696,83
65	533115,51	2224708,41
5.12		
Контур 1		
1	533539,65	2224828,69
2	533538,86	2224834,04
3	533533,97	2224833,26
4	533534,78	2224827,96
1	533539,65	2224828,69
Контур 2		
5	533274,32	2224770,02
6	533273,25	2224775,33
7	533268,40	2224774,29
8	533269,50	2224769,03
5	533274,32	2224770,02
5.25		
1	538210,07	2231899,90
2	538243,05	2232055,28
3	538242,77	2232055,33
4	538243,26	2232058,29
5	538243,67	2232058,22
6	538247,01	2232073,96
7	538251,56	2232131,94
8	538249,62	2232151,56
9	538200,03	2231861,17
10	538203,59	2231860,54
1	538210,07	2231899,90
5.26		
1	538312,86	2232385,91
2	538317,92	2232438,03
3	538310,40	2232385,91
1	538312,86	2232385,91
5.27		
1	538477,19	2234264,21
2	538451,49	2234278,53
3	538438,19	2234285,93
4	538529,97	2234143,43
5	538532,43	2234147,01
6	538559,02	2234171,24
7	538559,56	2234203,73
8	538550,64	2234214,34
9	538473,73	2234247,71
10	538480,86	2234262,17
1	538477,19	2234264,21

Документ создан в электронной форме. № 31-02-1-4-682 от 13.05.2021. Исполнитель:Сибикина Дарья Александровна
Страница 341 из 409. Страница создана: 11.05.2021 16:34

№ точки	Координаты	
	X	Y
5.29		
1	539006,46	2234622,00
2	539013,89	2234637,58
3	539019,59	2234670,68
4	539017,82	2234670,07
5	539018,11	2234669,13
6	539007,08	2234665,30
7	538873,40	2234619,30
8	538878,27	2234605,13
9	538883,45	2234590,96
1	539006,46	2234622,00
За исключением		
10	538924,25	2234620,18
11	538927,42	2234621,26
12	538926,33	2234624,43
13	538923,17	2234623,34
10	538924,25	2234620,18
5.30		
1	539119,75	2234660,00
2	539123,06	2234661,54
3	539174,71	2234693,78
4	539165,65	2234720,28
5	539126,91	2234706,88
6	539126,68	2234707,58
7	539125,98	2234707,34
8	539121,58	2234672,67
1	539119,75	2234660,00
За исключением		
9	539165,66	2234703,57
10	539168,81	2234704,68
11	539167,71	2234707,84
12	539164,55	2234706,73
9	539165,66	2234703,57
5.31		
1	539661,62	2238267,85
2	539648,92	2238062,48
3	539612,36	2237825,94
4	539565,50	2237650,95
5	539554,36	2237637,18
6	539546,49	2237618,64
7	539543,91	2237599,56
8	539548,60	2237578,27
9	539529,85	2237497,37
10	539362,90	2236953,61
11	539450,67	2236925,59
12	539441,72	2237021,72
13	539520,71	2237264,16
14	539575,37	2237375,13
15	539653,52	2237438,91

№ точки	Координаты	
	X	Y
16	539662,49	2237465,52
17	539697,78	2237602,03
18	539712,63	2237680,44
19	539734,10	2237756,80
20	539739,77	2237786,11
21	539742,31	2237833,11
22	539736,09	2237838,39
23	539733,12	2237846,43
24	539730,13	2237869,95
25	539729,37	2237885,25
26	539732,29	2237934,80
27	539736,28	2237974,34
28	539757,64	2238229,36
29	539761,37	2238265,95
1	539661,62	2238267,85
5.32		
1	539749,35	2238684,94
2	539748,57	2238702,08
3	539737,01	2238702,16
4	539677,29	2238685,52
5	539677,33	2238680,23
1	539749,35	2238684,94
5.33		
Контур 1		
1	539519,19	2240616,20
2	539528,23	2240581,84
3	539530,94	2240573,65
4	539533,53	2240562,87
5	539536,38	2240547,86
6	539540,58	2240533,76
7	539547,70	2240504,51
8	539555,58	2240475,25
9	539555,89	2240475,34
10	539558,56	2240468,69
11	539661,92	2240393,28
12	539659,34	2240380,73
13	539661,65	2240374,78
14	539643,48	2240363,04
15	539667,11	2240373,97
16	539664,29	2240397,10
17	539565,20	2240467,08
18	539560,41	2240470,71
19	539558,66	2240477,13
20	539556,81	2240476,63
21	539550,76	2240498,35
22	539537,86	2240548,45
23	539533,78	2240568,07
24	539519,52	2240616,10
1	539519,19	2240616,20

Документ создан в электронной форме. № 31-02-1-4-682 от 13.05.2021. Исполнитель:Сибикина Дарья Александровна
Страница 342 из 409. Страница создана: 11.05.2021 16:34

№ точки	Координаты	
	X	Y
Контур 2		
25	539525,59	2240615,64
26	539537,13	2240573,89
27	539542,46	2240554,89
28	539557,43	2240501,97
29	539562,40	2240482,43
30	539585,80	2240566,30
31	539590,00	2240580,76
32	539592,05	2240586,55
33	539596,42	2240594,95
34	539600,24	2240604,10
35	539602,46	2240608,64
36	539607,38	2240617,52
37	539615,48	2240629,67
38	539631,61	2240650,18
39	539640,51	2240662,30
40	539643,75	2240666,11
41	539658,69	2240679,64
42	539665,58	2240687,94
43	539660,18	2240696,35
44	539653,22	2240685,30
45	539637,91	2240672,85
46	539633,12	2240668,05
47	539623,91	2240654,02
48	539616,40	2240645,47
49	539610,19	2240636,50
50	539604,65	2240626,74
51	539599,45	2240621,11
52	539594,20	2240611,91
53	539594,02	2240609,67
54	539592,99	2240607,74
55	539591,79	2240604,09
56	539588,89	2240598,57
57	539585,69	2240593,85
58	539582,23	2240586,37
59	539581,12	2240582,91
60	539578,45	2240572,51
61	539577,52	2240566,51
62	539573,20	2240563,11
63	539568,40	2240561,33
64	539561,88	2240559,96
65	539555,05	2240561,30
66	539549,35	2240565,12
67	539545,93	2240571,39
68	539542,61	2240585,76
69	539533,91	2240616,15
70	539529,35	2240616,20
25	539525,59	2240615,64
За исключением		

№ точки	Координаты	
	X	Y
71	539548,99	2240555,99
72	539560,65	2240514,69
73	539563,46	2240514,89
74	539565,13	2240519,95
75	539575,07	2240555,33
76	539568,96	2240552,87
77	539562,12	2240552,03
78	539555,34	2240553,23
71	539548,99	2240555,99
5.34		
1	539774,08	2240411,08
2	539749,61	2240433,51
3	539745,65	2240519,40
4	539762,35	2240529,45
5	539697,55	2240527,31
6	539697,05	2240538,09
7	539691,21	2240531,22
8	539688,31	2240528,95
9	539685,53	2240525,96
10	539680,92	2240519,74
11	539672,24	2240510,51
12	539667,44	2240504,63
13	539662,31	2240497,07
14	539641,68	2240459,20
15	539628,18	2240460,29
16	539623,28	2240459,92
17	539617,95	2240450,27
18	539590,89	2240470,36
19	539569,07	2240483,69
20	539566,69	2240474,97
21	539566,81	2240469,63
22	539667,11	2240398,79
23	539667,64	2240394,48
24	539683,48	2240404,19
25	539645,19	2240432,81
26	539650,82	2240440,69
27	539652,08	2240443,74
28	539659,64	2240453,37
29	539663,01	2240458,84
30	539669,59	2240471,66
31	539670,60	2240482,11
32	539671,77	2240485,36
33	539672,19	2240488,83
34	539674,26	2240494,09
35	539682,84	2240503,85
36	539686,75	2240506,55
37	539698,00	2240518,20
38	539703,13	2240416,25
39	539731,27	2240433,50

Документ создан в электронной форме. № 31-02-1-4-682 от 13.05.2021. Исполнитель:Сибикина Дарья Александровна
Страница 343 из 409. Страница создана: 11.05.2021 16:34

№ точки	Координаты	
	X	Y
1	539774,08	2240411,08
5.35		
1	539946,36	2241240,40
2	539968,18	2241274,13
3	539963,20	2241287,42
4	539931,70	2241296,42
5	539907,55	2241293,05
6	539906,44	2241296,18
7	539888,81	2241293,31
8	539898,73	2241254,95
9	539896,08	2241248,34
10	539894,11	2241248,01
11	539893,46	2241247,04
12	539839,97	2241238,72
13	539839,75	2241240,14
14	539836,55	2241240,39
15	539834,73	2241244,04
16	539824,90	2241227,45
17	539946,48	2241238,00
1	539946,36	2241240,40
5.37		
1	540214,71	2241788,64
2	540205,80	2241787,30
3	540213,99	2241786,39
1	540214,71	2241788,64
5.38		
1	540319,51	2241809,31
2	540318,35	2241812,02
3	540301,96	2241808,05
4	540304,19	2241801,62
5	540312,09	2241802,18
1	540319,51	2241809,31
5.39		
1	539711,22	2241321,41
2	539716,05	2241328,60
3	539714,72	2241328,25
4	539641,76	2241302,07
5	539640,73	2241297,27
6	539643,13	2241289,15
7	539672,10	2241251,72
8	539674,76	2241252,60
9	539673,81	2241263,54
10	539681,09	2241276,77
11	539684,65	2241277,79
12	539685,75	2241280,99
13	539688,13	2241286,22
14	539690,82	2241290,94
15	539705,61	2241313,20
1	539711,22	2241321,41

№ точки	Координаты	
	X	Y
5.23		
1	537063,01	2230377,24
2	537133,03	2230326,53
3	537634,47	2230310,67
4	537632,08	2230307,29
5	537664,73	2230284,18
6	537687,84	2230316,83
7	537655,18	2230339,94
8	537653,36	2230337,37
9	537644,90	2230343,35
10	537509,42	2230441,12
11	537466,02	2230441,69
12	537448,69	2230444,16
13	537480,34	2230421,29
14	537456,10	2230349,33
15	537144,19	2230359,20
16	537085,09	2230402,00
1	537063,01	2230377,24
За исключением		
17	537643,65	2230322,63
18	537643,65	2230323,63
19	537644,00	2230323,63
20	537644,00	2230324,63
21	537643,00	2230324,63
22	537643,00	2230323,63
23	537642,65	2230323,63
24	537642,65	2230322,63
17	537643,65	2230322,63
За исключением		
25	537254,37	2230338,72
26	537254,37	2230339,72
27	537253,37	2230339,72
28	537253,37	2230338,72
25	537254,37	2230338,72
За исключением		
29	537084,63	2230381,82
30	537084,63	2230382,82
31	537083,63	2230382,82
32	537083,63	2230381,82
29	537084,63	2230381,82
За исключением		
33	537598,61	2230326,82
34	537598,61	2230327,82
35	537597,61	2230327,82
36	537597,61	2230326,82
33	537598,61	2230326,82
За исключением		
37	537173,98	2230340,26
38	537173,98	2230341,26

Документ создан в электронной форме. № 31-02-1-4-682 от 13.05.2021. Исполнитель:Сибикина Дарья Александровна
Страница 344 из 409. Страница создана: 11.05.2021 16:34

№ точки	Координаты	
	X	Y
39	537172,98	2230341,26
40	537172,98	2230340,26
37	537173,98	2230340,26
За исключением		
41	537134,69	2230344,33
42	537134,69	2230345,33
43	537133,69	2230345,33
44	537133,69	2230344,33
41	537134,69	2230344,33
5.24		
1	536913,03	2230862,67
2	536871,53	2230878,02
3	536838,62	2230890,94
4	536828,48	2230899,04
5	536778,38	2230922,84
6	536685,83	2230970,89
7	536603,38	2231010,55
8	536574,93	2231027,03
9	536504,22	2231064,89
10	536051,40	2231281,74
11	535654,28	2231483,29
12	535506,14	2231571,55
13	535359,74	2231655,34
14	535221,92	2231727,83
15	534793,18	2231951,62
16	534721,14	2231965,83
17	534721,65	2231968,80
18	534682,41	2231976,56
19	534674,64	2231937,32
20	534713,88	2231929,56
21	534714,75	2231933,46
22	534736,91	2231929,08
23	535040,92	2231761,56
24	535121,79	2231628,07
25	535147,48	2231621,76
26	535237,85	2231648,02
27	535578,87	2231457,98
28	536822,74	2230809,12
29	536947,85	2230460,65
30	537001,98	2230421,44
31	537023,86	2230446,35
32	536975,46	2230481,39
33	536875,75	2230759,13
34	536930,96	2230806,35
35	536972,97	2230781,67
36	536964,67	2230800,55
37	536943,76	2230833,69
1	536913,03	2230862,67
За исключением		

№ точки	Координаты	
	X	Y
38	536394,24	2231099,82
39	536393,36	2231098,05
40	536395,14	2231097,16
41	536396,03	2231098,94
38	536394,24	2231099,82
За исключением		
42	535451,97	2231587,88
43	535450,95	2231586,14
44	535452,62	2231585,13
45	535453,64	2231586,86
42	535451,97	2231587,88
За исключением		
46	535237,58	2231682,31
47	535076,52	2231766,50
48	535142,93	2231656,86
49	535146,76	2231655,92
46	535237,58	2231682,31
За исключением		
50	537008,86	2230436,70
51	537008,86	2230437,70
52	537007,86	2230437,70
53	537007,86	2230436,70
50	537008,86	2230436,70
За исключением		
54	536818,36	2230829,78
55	536818,36	2230830,78
56	536817,36	2230830,78
57	536817,36	2230829,78
54	536818,36	2230829,78
За исключением		
58	536375,05	2231061,03
59	536375,05	2231062,03
60	536374,05	2231062,03
61	536374,05	2231061,03
58	536375,05	2231061,03
За исключением		
62	535931,74	2231292,28
63	535931,74	2231293,28
64	535930,74	2231293,28
65	535930,74	2231292,28
62	535931,74	2231292,28
За исключением		
66	535489,89	2231526,25
67	535489,89	2231527,25
68	535488,89	2231527,25
69	535488,89	2231526,25
66	535489,89	2231526,25
За исключением		
70	535079,72	2231729,69

Документ создан в электронной форме. № 31-02-1-4-682 от 13.05.2021. Исполнитель:Сибикина Дарья Александровна
Страница 345 из 409. Страница создана: 11.05.2021 16:34

№ точки	Координаты	
	X	Y
71	535079,72	2231730,69
72	535078,72	2231730,69
73	535078,72	2231729,69
70	535079,72	2231729,69
За исключением		
74	534745,03	2231943,22
75	534745,03	2231944,22
76	534744,03	2231944,22
77	534744,03	2231943,22
74	534745,03	2231943,22
За исключением		
78	536965,81	2230466,64
79	536965,81	2230467,64
80	536964,81	2230467,64
81	536964,81	2230466,64
78	536965,81	2230466,64
За исключением		
82	536948,94	2230504,37
83	536948,94	2230505,37
84	536947,94	2230505,37
85	536947,94	2230504,37
82	536948,94	2230504,37
За исключением		
86	536849,01	2230782,73
87	536849,01	2230783,73
88	536848,01	2230783,73
89	536848,01	2230782,73
86	536849,01	2230782,73
За исключением		
90	536837,75	2230818,53
91	536837,75	2230819,53
92	536836,75	2230819,53
93	536836,75	2230818,53
90	536837,75	2230818,53
За исключением		
94	535586,72	2231471,13
95	535586,72	2231472,13
96	535585,72	2231472,13
97	535585,72	2231471,13
94	535586,72	2231471,13
За исключением		
98	535240,24	2231664,21
99	535240,24	2231665,21
100	535239,24	2231665,21
101	535239,24	2231664,21
98	535240,24	2231664,21
За исключением		
102	535147,64	2231637,30
103	535147,64	2231638,30

№ точки	Координаты	
	X	Y
104	535146,64	2231638,30
105	535146,64	2231637,30
102	535147,64	2231637,30
За исключением		
106	535132,22	2231641,09
107	535132,22	2231642,09
108	535131,22	2231642,09
109	535131,22	2231641,09
106	535132,22	2231641,09
За исключением		
110	535052,54	2231772,64
111	535052,54	2231773,64
112	535051,54	2231773,64
113	535051,54	2231772,64
110	535052,54	2231772,64
За исключением		
114	534742,78	2231943,32
115	534742,78	2231944,32
116	534741,78	2231944,32
117	534741,78	2231943,32
114	534742,78	2231943,32
За исключением		
118	537002,03	2230431,24
119	537002,03	2230432,24
120	537001,03	2230432,24
121	537001,03	2230431,24
118	537002,03	2230431,24
За исключением		
122	536987,42	2230437,41
123	536987,42	2230438,41
124	536986,42	2230438,41
125	536986,42	2230437,41
122	536987,42	2230437,41
5.40		
1	528320,54	2225644,23
2	528327,52	2225645,59
3	528330,89	2225646,37
4	528334,06	2225647,18
5	528338,97	2225648,43
6	528341,10	2225648,96
7	528350,27	2225650,52
8	528354,97	2225651,19
9	528360,04	2225651,88
10	528359,62	2225654,63
11	528354,58	2225654,06
12	528350,48	2225653,59
13	528346,83	2225653,09
14	528340,66	2225652,23
15	528333,35	2225650,79

Документ создан в электронной форме. № 31-02-1-4-682 от 13.05.2021. Исполнитель:Сибикина Дарья Александровна
Страница 346 из 409. Страница создана: 11.05.2021 16:34

№ точки	Координаты	
	X	Y
16	528330,61	2225650,23
17	528327,03	2225649,63
18	528320,72	2225651,43
19	528316,41	2225652,55
20	528311,77	2225651,89
21	528302,53	2225646,05
22	528294,82	2225645,03
23	528291,85	2225644,63
24	528281,48	2225643,33
25	528281,97	2225640,04
26	528284,70	2225640,29
27	528287,30	2225640,53
28	528290,58	2225640,84
29	528290,67	2225641,04
30	528291,05	2225640,88
31	528291,90	2225640,96
32	528296,66	2225641,41
33	528302,47	2225641,94
34	528307,45	2225642,46
35	528310,45	2225642,78
36	528312,05	2225631,95
37	528323,06	2225627,27
1	528320,54	2225644,23
5.41		
1	523268,35	2222736,21
2	523215,67	2222804,63
3	523232,23	2222823,76
4	523242,83	2222888,72
5	523233,10	2222950,99
6	523197,77	2223025,91
7	523166,84	2223010,85
8	523153,77	2222930,46
9	523157,42	2222907,68
10	523163,01	2222896,89
11	523176,70	2222830,28
12	523175,81	2222788,29
13	523186,24	2222773,81
14	523203,03	2222754,61
15	523232,37	2222738,61
16	523260,43	2222734,74
1	523268,35	2222736,21
За исключением		
17	523206,95	2222899,29
18	523211,97	2222897,14
19	523214,18	2222902,28
20	523209,15	2222904,44
17	523206,95	2222899,29
За исключением		
21	523184,14	2222914,44

№ точки	Координаты	
	X	Y
22	523192,34	2222915,46
23	523191,31	2222923,80
24	523183,11	2222922,79
21	523184,14	2222914,44
За исключением		
25	523204,04	2222795,11
26	523211,67	2222798,29
27	523208,44	2222806,05
28	523200,81	2222802,87
25	523204,04	2222795,11
5.42		
1	522868,89	2222411,11
2	522835,29	2222457,81
3	522788,59	2222078,86
4	522673,64	2221919,36
5	522382,81	2221631,54
6	522395,58	2221618,64
7	522379,69	2221608,20
8	522308,71	2221588,63
9	522314,03	2221569,35
10	522346,31	2221578,25
11	522405,71	2221619,34
12	522486,71	2221683,35
13	522596,33	2221785,50
14	522797,68	2222039,28
15	522857,64	2222306,30
1	522868,89	2222411,11
За исключением		
16	522779,98	2222053,69
17	522784,83	2222050,21
18	522788,39	2222055,17
19	522783,54	2222058,65
16	522779,98	2222053,69
За исключением		
20	522677,42	2221912,33
21	522681,69	2221908,90
22	522685,20	2221913,28
23	522680,94	2221916,70
20	522677,42	2221912,33
За исключением		
24	522536,43	2221772,13
25	522539,03	2221769,41
26	522541,86	2221772,11
27	522539,25	2221774,83
24	522536,43	2221772,13
За исключением		
28	522393,07	2221631,74
29	522396,58	2221627,55
30	522400,88	2221631,15

Документ создан в электронной форме. № 31-02-1-4-682 от 13.05.2021. Исполнитель:Сибикина Дарья Александровна
Страница 347 из 409. Страница создана: 11.05.2021 16:34

№ точки	Координаты	
	X	Y
31	522397,37	2221635,34
28	522393,07	2221631,74
5.43		
1	522175,89	2221481,09
2	522166,53	2221476,42
3	522156,33	2221471,38
4	522134,45	2221462,02
5	522097,66	2221497,20
6	522061,32	2221504,69
7	522114,46	2221453,46
8	522098,20	2221446,50
9	522078,92	2221439,17
10	522080,33	2221439,40
11	522087,85	2221441,31
12	522107,75	2221447,99
13	522178,26	2221480,60
1	522175,89	2221481,09
5.44		
Контур 1		
1	523279,60	2222564,72
2	523277,79	2222561,99
3	523266,11	2222535,94
4	523256,11	2222494,51
1	523279,60	2222564,72
Контур 2		
5	523139,82	2222520,82
6	523131,75	2222610,05
7	523142,44	2222611,81
8	523141,35	2222617,71
9	523125,27	2222615,07
10	523134,48	2222513,33
5	523139,82	2222520,82
Контур 3		
11	522890,70	2222277,17
12	522939,15	2222266,35
13	522955,20	2222261,99
14	522958,91	2222267,19
15	522940,59	2222272,18
16	522891,95	2222283,04
11	522890,70	2222277,17
5.45		
1	523278,62	2222408,02
2	523294,32	2222429,55
3	523360,81	2222616,14
4	523337,50	2222646,41
5	523325,24	2222629,55
6	523338,31	2222612,58
7	523276,07	2222438,48
8	523273,92	2222435,53

№ точки	Координаты	
	X	Y
1	523278,62	2222408,02
За исключением		
9	523346,00	2222609,64
10	523354,20	2222610,73
11	523353,09	2222619,06
12	523344,90	2222617,98
9	523346,00	2222609,64
За исключением		
13	523281,14	2222432,40
14	523286,75	2222429,84
15	523289,36	2222435,58
16	523283,75	2222438,14
13	523281,14	2222432,40
5.46		
1	523233,61	2222346,28
2	523278,61	2222408,02
3	523273,91	2222435,53
4	523211,28	2222349,61
5	523216,45	2222347,54
1	523233,61	2222346,28
5.47		
1	523207,34	2222344,21
2	522637,15	2221562,10
3	522526,44	2221535,38
4	522531,12	2221515,93
5	522587,24	2221529,51
6	522539,87	2221499,38
7	522567,63	2221493,09
8	522648,98	2221544,37
9	523229,11	2222340,12
10	523215,01	2222341,16
1	523207,34	2222344,21
За исключением		
11	523164,34	2222271,80
12	523167,90	2222269,27
13	523170,51	2222272,94
14	523166,95	2222275,47
11	523164,34	2222271,80
За исключением		
15	523046,52	2222110,18
16	523050,07	2222107,66
17	523052,69	2222111,33
18	523049,13	2222113,86
15	523046,52	2222110,18
За исключением		
19	522928,69	2221948,57
20	522932,25	2221946,04
21	522934,87	2221949,72
22	522931,31	2221952,25

Документ создан в электронной форме. № 31-02-1-4-682 от 13.05.2021. Исполнитель:Сибикина Дарья Александровна
Страница 348 из 409. Страница создана: 11.05.2021 16:34

№ точки	Координаты	
	X	Y
19	522928,69	2221948,57
За исключением		
23	522810,87	2221786,96
24	522814,43	2221784,43
25	522817,04	2221788,11
26	522813,49	2221790,64
23	522810,87	2221786,96
За исключением		
27	522722,51	2221665,75
28	522726,07	2221663,23
29	522728,68	2221666,90
30	522725,12	2221669,43
27	522722,51	2221665,75
За исключением		
31	522638,77	2221554,02
32	522642,17	2221548,87
33	522647,43	2221552,35
34	522644,04	2221557,49
31	522638,77	2221554,02
За исключением		
35	522534,12	2221528,01
36	522538,44	2221523,60
37	522542,94	2221528,02
38	522538,63	2221532,42
35	522534,12	2221528,01
5.48		
1	522210,44	2221375,36
2	522239,35	2221353,37
3	522425,07	2221397,56
4	522503,30	2221416,57
5	522468,87	2221424,74
6	522459,26	2221426,59
7	522421,47	2221417,27
8	522244,72	2221374,41
9	522229,67	2221385,86
1	522210,44	2221375,36
5.49		
1	521841,99	2221274,78
2	521847,03	2221272,56
3	521847,16	2221272,55
4	521846,36	2221274,99
5	521883,18	2221286,64
6	521883,16	2221286,71
1	521841,99	2221274,78
5.50		
1	521721,69	2221225,69
2	521718,74	2221239,74
3	521714,94	2221238,34
4	521718,95	2221219,23

№ точки	Координаты	
	X	Y
1	521721,69	2221225,69
5.51		
1	521600,20	2221129,09
2	521695,07	2221176,24
3	521698,98	2221232,48
4	521630,85	2221207,44
1	521600,20	2221129,09
5.53		
1	521543,69	2221117,03
2	521544,88	2221118,58
3	521566,95	2221170,53
4	521554,55	2221163,85
5	521534,68	2221154,70
1	521543,69	2221117,03
5.54		
1	521749,72	2221323,13
2	521737,53	2221341,96
3	521711,64	2221340,18
4	521702,31	2221337,09
5	521710,46	2221312,10
6	521692,87	2221306,36
7	521693,53	2221304,35
8	521699,55	2221306,17
1	521749,72	2221323,13
5.55		
1	521564,97	2221257,82
2	521586,28	2221263,19
3	521621,48	2221276,93
4	521621,84	2221277,85
5	521610,85	2221273,85
6	521616,48	2221287,09
7	521619,95	2221374,27
8	521624,49	2221391,42
9	521612,54	2221396,38
10	521576,63	2221291,78
11	521582,20	2221289,38
12	521579,60	2221283,35
13	521574,49	2221285,55
1	521564,97	2221257,82
За исключением		
14	521610,41	2221363,48
15	521611,31	2221365,65
16	521609,14	2221366,55
17	521608,24	2221364,38
14	521610,41	2221363,48
5.56		
1	521562,97	2221361,18
2	521534,79	2221308,69
3	521535,87	2221307,14

Документ создан в электронной форме. № 31-02-1-4-682 от 13.05.2021. Исполнитель:Сибикина Дарья Александровна
Страница 349 из 409. Страница создана: 11.05.2021 16:34

№ точки	Координаты	
	X	Y
4	521567,35	2221320,73
5	521566,51	2221367,79
1	521562,97	2221361,18
5.57		
1	521619,57	2221465,58
2	521632,70	2221481,81
3	521628,85	2221483,89
4	521619,00	2221465,54
1	521619,57	2221465,58
5.58		
1	521506,15	2221242,10
2	521507,51	2221248,82
3	521526,95	2221249,83
4	521537,03	2221265,93
5	521527,04	2221294,26
6	521501,61	2221246,89
7	521493,21	2221227,13
8	521502,93	2221231,92
1	521506,15	2221242,10
5.59		
Контур 1		
1	533947,23	2226071,89
2	533946,85	2226074,21
3	533944,53	2226073,84
4	533944,91	2226071,52
1	533947,23	2226071,89
Контур 2		
5	533918,95	2226245,64
6	533918,58	2226247,96
7	533916,26	2226247,59
8	533916,63	2226245,27
5	533918,95	2226245,64
Контур 3		
9	533868,94	2226559,30
10	533868,57	2226561,62
11	533866,25	2226561,25
12	533866,62	2226558,93
9	533868,94	2226559,30
Контур 4		
13	533842,83	2226722,83
14	533842,46	2226725,15
15	533840,14	2226724,78
16	533840,51	2226722,46
13	533842,83	2226722,83
Контур 5		
17	533817,96	2226879,55
18	533817,59	2226881,87
19	533815,27	2226881,50
20	533815,64	2226879,18

№ точки	Координаты	
	X	Y
17	533817,96	2226879,55
Контур 6		
21	533789,72	2227054,64
22	533789,35	2227056,96
23	533787,03	2227056,59
24	533787,40	2227054,27
21	533789,72	2227054,64
Контур 7		
25	533761,72	2227228,67
26	533761,35	2227230,99
27	533759,03	2227230,62
28	533759,40	2227228,30
25	533761,72	2227228,67
Контур 8		
29	533708,86	2227559,98
30	533708,49	2227562,30
31	533706,17	2227561,93
32	533706,54	2227559,61
29	533708,86	2227559,98
Контур 9		
33	533682,11	2227726,67
34	533681,74	2227728,99
35	533679,42	2227728,62
36	533679,79	2227726,30
33	533682,11	2227726,67
Контур 10		
37	533655,10	2227896,42
38	533654,73	2227898,74
39	533652,41	2227898,37
40	533652,78	2227896,05
37	533655,10	2227896,42
5.60		
1	534028,11	2225914,79
2	534024,67	2225935,95
3	534022,40	2225935,60
4	534021,80	2225939,60
5	534024,02	2225939,93
6	533982,70	2226191,26
7	534028,57	2226228,67
8	534032,68	2226384,17
9	533999,58	2226582,39
10	533989,95	2226640,09
11	533967,90	2226564,98
12	533963,65	2226555,42
13	533884,50	2226320,54
14	533878,24	2226271,72
15	533864,71	2226230,01
16	533874,88	2226195,71
17	533902,87	2226210,21

Документ создан в электронной форме. № 31-02-1-4-682 от 13.05.2021. Исполнитель:Сибикина Дарья Александровна
Страница 350 из 409. Страница создана: 11.05.2021 16:34

№ точки	Координаты	
	X	Y
18	533906,72	2226203,13
19	533877,81	2226185,83
20	533897,77	2226118,48
21	533945,58	2226107,84
22	533945,54	2226103,69
23	533902,05	2226104,05
24	533918,76	2226047,65
25	533961,30	2225903,87
26	533967,23	2225904,84
27	533967,14	2225905,36
28	533976,91	2225907,03
29	533977,01	2225906,44
30	533981,19	2225907,12
31	533943,34	2226035,08
32	533959,79	2226040,85
33	533958,70	2226171,67
34	533979,13	2226188,34
35	534020,33	2225937,74
36	534024,16	2225914,15
1	534028,11	2225914,79
За исключением		
37	534016,64	2226230,93
38	534021,29	2226231,35
39	534020,86	2226236,14
40	534016,21	2226235,72
37	534016,64	2226230,93
За исключением		
41	534020,12	2226380,36
42	534025,77	2226380,80
43	534025,32	2226386,59
44	534019,67	2226386,15
41	534020,12	2226380,36
За исключением		
45	533986,28	2226575,83
46	533994,64	2226577,16
47	533993,29	2226585,67
48	533984,93	2226584,34
45	533986,28	2226575,83
За исключением		
49	533944,41	2226426,84
50	533952,97	2226428,19
51	533951,59	2226436,90
52	533943,03	2226435,54
49	533944,41	2226426,84
За исключением		
53	533946,98	2226173,54
54	533951,53	2226174,59
55	533950,44	2226179,28
56	533945,90	2226178,23

№ точки	Координаты	
	X	Y
53	533946,98	2226173,54
За исключением		
57	533897,74	2226313,31
58	533905,94	2226315,42
59	533903,79	2226323,76
60	533895,60	2226321,65
57	533897,74	2226313,31
За исключением		
61	533869,56	2226235,61
62	533871,59	2226228,43
63	533878,92	2226230,50
64	533876,88	2226237,69
61	533869,56	2226235,61
За исключением		
65	533947,23	2226071,89
66	533946,85	2226074,21
67	533944,53	2226073,84
68	533944,91	2226071,52
65	533947,23	2226071,89
За исключением		
69	533918,95	2226245,64
70	533918,58	2226247,96
71	533916,26	2226247,59
72	533916,63	2226245,27
69	533918,95	2226245,64
За исключением		
73	533979,80	2226289,70
74	533979,21	2226293,60
75	533975,20	2226292,90
76	533975,92	2226289,00
73	533979,80	2226289,70
За исключением		
77	533968,40	2226287,70
78	533967,70	2226291,71
79	533963,82	2226291,00
80	533964,50	2226287,11
77	533968,40	2226287,70
5.61		
1	533848,44	2226438,21
2	533856,17	2226450,39
3	533920,53	2226643,97
4	533937,88	2226701,49
5	533944,30	2226721,44
6	533960,16	2226759,03
7	533966,83	2226778,60
8	533963,36	2226799,36
9	533879,97	2227313,71
10	533864,76	2227407,94
11	533709,97	2227316,41

Документ создан в электронной форме. № 31-02-1-4-682 от 13.05.2021. Исполнитель:Сибикина Дарья Александровна
Страница 351 из 409. Страница создана: 11.05.2021 16:34

№ точки	Координаты	
	X	Y
12	533750,03	2227301,10
13	533746,00	2227297,47
14	533699,35	2227310,14
15	533689,26	2227304,17
16	533707,63	2227190,33
17	533747,88	2226943,58
18	533786,77	2226705,20
19	533827,02	2226458,45
20	533835,68	2226405,80
1	533848,44	2226438,21
За исключением		
21	533910,28	2227052,65
22	533914,09	2227053,28
23	533913,43	2227057,24
24	533909,61	2227056,60
21	533910,28	2227052,65
За исключением		
25	533866,66	2227307,21
26	533875,02	2227308,54
27	533873,67	2227317,04
28	533865,31	2227315,71
25	533866,66	2227307,21
За исключением		
29	533902,23	2226683,40
30	533910,79	2226684,76
31	533909,41	2226693,46
32	533900,85	2226692,10
29	533902,23	2226683,40
За исключением		
33	533799,84	2227313,88
34	533808,40	2227315,24
35	533807,02	2227323,94
36	533798,46	2227322,58
33	533799,84	2227313,88
За исключением		
37	533861,56	2226530,70
38	533869,92	2226532,02
39	533868,57	2226540,53
40	533860,21	2226539,20
37	533861,56	2226530,70
За исключением		
41	533823,29	2226780,07
42	533827,10	2226780,71
43	533826,44	2226784,66
44	533822,63	2226784,03
41	533823,29	2226780,07
За исключением		
45	533787,44	2227000,23
46	533791,25	2227000,87

№ точки	Координаты	
	X	Y
47	533790,59	2227004,82
48	533786,77	2227004,19
45	533787,44	2227000,23
За исключением		
49	533745,33	2227244,35
50	533753,69	2227245,68
51	533752,34	2227254,19
52	533743,98	2227252,86
49	533745,33	2227244,35
За исключением		
53	533868,94	2226559,30
54	533868,57	2226561,62
55	533866,25	2226561,25
56	533866,62	2226558,93
53	533868,94	2226559,30
За исключением		
57	533842,83	2226722,83
58	533842,46	2226725,15
59	533840,14	2226724,78
60	533840,51	2226722,46
57	533842,83	2226722,83
За исключением		
61	533817,96	2226879,55
62	533817,59	2226881,87
63	533815,27	2226881,50
64	533815,64	2226879,18
61	533817,96	2226879,55
За исключением		
65	533789,72	2227054,64
66	533789,35	2227056,96
67	533787,03	2227056,59
68	533787,40	2227054,27
65	533789,72	2227054,64
За исключением		
69	533761,72	2227228,67
70	533761,35	2227230,99
71	533759,03	2227230,62
72	533759,40	2227228,30
69	533761,72	2227228,67
За исключением		
73	533833,86	2226455,74
74	533841,23	2226456,91
75	533840,04	2226464,42
76	533832,67	2226463,25
73	533833,86	2226455,74
За исключением		
77	533794,79	2226704,07
78	533799,39	2226704,84
79	533798,60	2226709,58

Документ создан в электронной форме. № 31-02-1-4-682 от 13.05.2021. Исполнитель:Сибикина Дарья Александровна
Страница 352 из 409. Страница создана: 11.05.2021 16:34

№ точки	Координаты	
	X	Y
80	533794,00	2226708,81
77	533794,79	2226704,07
За исключением		
81	533755,91	2226942,45
82	533760,51	2226943,22
83	533759,71	2226947,97
84	533755,11	2226947,20
81	533755,91	2226942,45
За исключением		
85	533714,48	2227187,60
86	533721,85	2227188,77
87	533720,66	2227196,29
88	533713,28	2227195,12
85	533714,48	2227187,60
За исключением		
89	533896,10	2226797,80
90	533895,40	2226801,80
91	533891,50	2226801,10
92	533892,09	2226797,20
89	533896,10	2226797,80
За исключением		
93	533884,61	2226795,90
94	533884,00	2226799,79
95	533880,00	2226799,20
96	533880,70	2226795,20
93	533884,61	2226795,90
За исключением		
97	533851,61	2227070,20
98	533851,10	2227074,20
99	533847,10	2227073,61
100	533847,70	2227069,70
97	533851,61	2227070,20
За исключением		
101	533840,30	2227068,60
102	533839,70	2227072,60
103	533835,70	2227072,00
104	533836,30	2227068,11
101	533840,30	2227068,60
За исключением		
105	533806,60	2227348,20
106	533806,10	2227352,11
107	533802,11	2227351,60
108	533802,60	2227347,60
105	533806,60	2227348,20
За исключением		
109	533794,50	2227346,61
110	533794,00	2227350,60
111	533790,02	2227350,00
112	533790,60	2227346,10

№ точки	Координаты	
	X	Y
109	533794,50	2227346,61
За исключением		
113	533950,05	2226792,83
114	533958,41	2226794,16
115	533957,06	2226802,66
116	533948,70	2226801,33
113	533950,05	2226792,83
5.62		
1	533676,47	2227383,41
2	533672,57	2227407,53
3	533635,78	2227635,46
4	533640,09	2227907,35
5	533660,09	2227907,03
6	533657,34	2227733,59
7	533666,60	2227774,99
8	533686,12	2227770,62
9	533699,82	2227705,22
10	533719,66	2227702,69
11	533732,02	2227708,43
12	533693,92	2227942,86
13	533671,72	2228060,70
14	533675,68	2228061,31
15	533697,40	2227946,02
16	533694,60	2227945,60
17	533695,20	2227941,60
18	533698,11	2227942,04
19	533735,79	2227710,18
20	533766,04	2227724,22
21	533784,15	2227732,70
22	533827,14	2227640,86
23	533851,28	2227491,41
24	533852,30	2227485,06
1	533852,30	2227485,07
За исключением		
25	533760,20	2227635,00
26	533759,60	2227639,01
27	533755,60	2227638,40
28	533756,20	2227634,50
25	533760,20	2227635,00
За исключением		
29	533748,70	2227633,40
30	533748,10	2227637,30
31	533744,20	2227636,81
32	533744,81	2227632,80
29	533748,70	2227633,40
За исключением		
33	533837,96	2227484,91
34	533846,32	2227486,23
35	533844,97	2227494,74

Документ создан в электронной форме. № 31-02-1-4-682 от 13.05.2021. Исполнитель:Сибикина Дарья Александровна
Страница 353 из 409. Страница создана: 11.05.2021 16:34

№ точки	Координаты	
	X	Y
36	533836,61	2227493,41
33	533837,96	2227484,91
За исключением		
37	533815,64	2227634,33
38	533821,08	2227635,91
39	533819,46	2227641,49
40	533814,02	2227639,91
37	533815,64	2227634,33
За исключением		
41	533777,81	2227716,50
42	533782,31	2227717,75
43	533781,02	2227722,38
44	533776,52	2227721,13
41	533777,81	2227716,50
За исключением		
45	533774,34	2227471,83
46	533782,90	2227473,19
47	533781,52	2227481,89
48	533772,96	2227480,53
45	533774,34	2227471,83
За исключением		
49	533716,64	2227422,05
50	533725,00	2227423,38
51	533723,65	2227431,88
52	533715,29	2227430,56
49	533716,64	2227422,05
За исключением		
53	533691,85	2227581,98
54	533697,52	2227582,05
55	533697,45	2227587,86
56	533691,78	2227587,79
53	533691,85	2227581,98
За исключением		
57	533706,13	2227691,70
58	533710,79	2227691,55
59	533710,95	2227696,36
60	533706,29	2227696,51
57	533706,13	2227691,70
За исключением		
61	533679,42	2227404,79
62	533686,79	2227405,96
63	533685,60	2227413,48
64	533678,22	2227412,30
61	533679,42	2227404,79
За исключением		
65	533642,63	2227633,07
66	533648,89	2227632,89
67	533649,08	2227639,30
68	533642,82	2227639,48

№ точки	Координаты	
	X	Y
65	533642,63	2227633,07
За исключением		
69	533671,44	2227760,32
70	533676,90	2227760,14
71	533677,09	2227765,75
72	533671,63	2227765,93
69	533671,44	2227760,32
За исключением		
73	533708,86	2227559,98
74	533708,49	2227562,30
75	533706,17	2227561,93
76	533706,54	2227559,61
73	533708,86	2227559,98
За исключением		
77	533682,11	2227726,67
78	533681,74	2227728,99
79	533679,42	2227728,62
80	533679,79	2227726,30
77	533682,11	2227726,67
За исключением		
81	533655,10	2227896,42
82	533654,73	2227898,74
83	533652,41	2227898,37
84	533652,78	2227896,05
81	533655,10	2227896,42
5.63		
1	536348,37	2229698,46
2	536338,81	2229707,68
3	536278,98	2229645,73
4	536286,70	2229638,86
5	536256,17	2229617,30
6	536250,21	2229614,88
7	536246,44	2229615,56
8	536243,66	2229618,81
9	536242,91	2229625,83
10	536266,60	2229670,37
11	536257,45	2229675,30
12	536233,37	2229630,05
13	536230,81	2229624,73
14	536231,36	2229617,34
15	536234,34	2229609,74
16	536242,03	2229604,24
17	536251,61	2229603,03
18	536259,87	2229603,75
1	536348,37	2229698,46
5.64		
Контур 1		
1	523141,35	2222617,71
2	523119,03	2222738,19

Документ создан в электронной форме. № 31-02-1-4-682 от 13.05.2021. Исполнитель:Сибикина Дарья Александровна
Страница 354 из 409. Страница создана: 11.05.2021 16:34

№ точки	Координаты	
	X	Y
3	522984,07	2222714,26
4	522891,95	2222283,04
5	522940,59	2222272,18
6	522958,91	2222267,19
7	523134,48	2222513,33
8	523125,27	2222615,07
1	523141,35	2222617,71
За исключением		
9	522945,10	2222369,15
10	522948,77	2222368,34
11	522949,62	2222372,15
12	522945,94	2222372,97
9	522945,10	2222369,15
За исключением		
13	522976,67	2222517,79
14	522980,35	2222516,97
15	522981,19	2222520,79
16	522977,52	2222521,61
13	522976,67	2222517,79
За исключением		
17	523006,55	2222664,35
18	523011,66	2222662,37
19	523013,68	2222667,60
20	523008,58	2222669,58
17	523006,55	2222664,35
Контур 2		
21	523139,82	2222520,82
22	523155,28	2222542,49
23	523142,44	2222611,81
24	523131,75	2222610,05
21	523139,82	2222520,82
Контур 3		
25	522890,70	2222277,17
26	522869,16	2222176,34
27	522886,60	2222165,81
28	522955,20	2222261,99
29	522939,15	2222266,35
25	522890,70	2222277,17
За исключением		
30	522912,31	2222222,51
31	522917,75	2222220,07
32	522920,24	2222225,65
33	522914,80	2222228,08
30	522912,31	2222222,51
5.65		
1	522460,45	2221574,98

№ точки	Координаты	
	X	Y
2	522527,77	2221619,26
3	522575,41	2221649,52
4	522565,08	2221659,86
1	522460,45	2221574,98
5.66		
1	527401,22	2225321,42
2	527404,33	2225323,94
3	527400,06	2225329,21
4	527396,93	2225334,13
5	527396,57	2225334,21
6	527395,91	2225328,28
7	527396,80	2225326,87
1	527401,22	2225321,42
5.67		
Контур 1		
1	523119,04	2222738,20
2	523079,19	2222953,22
3	523036,35	2222958,96
4	522984,08	2222714,27
1	523119,04	2222738,20
За исключением		
5	523076,66	2222790,47
6	523081,27	2222786,69
7	523085,14	2222791,41
8	523080,53	2222795,19
5	523076,66	2222790,47
Контур 2		
9	522974,13	2222877,21
10	522930,72	2222886,63
11	522865,50	2222693,24
12	522866,01	2222693,33
13	522900,24	2222787,54
9	522974,13	2222877,21
5.72		
1	521892,11	2221278,39
2	521888,92	2221288,38
3	521883,16	2221286,71
4	521883,18	2221286,64
5	521886,48	2221276,31
1	521892,11	2221278,39

Документ создан в электронной форме. № 31-02-1-4-682 от 13.05.2021. Исполнитель:Сибикина Дарья Александровна
Страница 355 из 409. Страница создана: 11.05.2021 16:34

СВЕДЕНИЯ О ЛЕСНЫХ УЧАСТКАХ (ЦЕЛЕВОЕ НАЗНАЧЕНИЕ ЛЕСОВ, ВИД (ВИДЫ) РАЗРЕШЕННОГО ИСПОЛЬЗОВАНИЯ ЛЕСНОГО УЧАСТКА, КОЛИЧЕСТВЕННЫЕ И КАЧЕСТВЕННЫЕ ХАРАКТЕРИСТИКИ ЛЕСНОГО УЧАСТКА, СВЕДЕНИЯ О НАХОЖДЕНИИ ЛЕСНОГО УЧАСТКА В ГРАНИЦАХ ОСОБО ЗАЩИТНЫХ УЧАСТКОВ ЛЕСОВ)

Таблица 2.1. Сведения о целевом назначении и категориях защитных лесов.

Целевое назначение лесов	Наименование лесничества, участкового лесничества	Номера кварталов или их частей	Площадь, га
Защитные леса, ВСЕГО			**548,41**
в том числе:			
Леса, расположенные в водоохранных зонах	По всему участку, в т.ч.		16,66
	Краснокамские городские леса	-	0
	Добрянское лесничество, Полазненское участковое лесничество (ООО "Всходы")	-	0
	Закамское лесничество, Гайвинское участковое лесничество	81,192	6,35
	Закамское лесничество, Краснокамское участковое лесничество	110, 137, 138,151	10,31
	Пермские городские леса (В-Курьинское)	-	0
	Пермские городские леса (Н-Курьинское)	-	0
Леса, выполняющие функции защиты природных и иных объектов, ВСЕГО			**484,87**
в том числе:			
Леса, расположенные в первом и втором поясах зон санитарной охраны источников питьевого и хозяйственно - бытового водоснабжения	По всему участку, в т.ч.		0
	Краснокамские городские леса	-	0
	Добрянское лесничество, Полазненское участковое лесничество (ООО "Всходы")	-	0
	Закамское лесничество, Гайвинское участковое лесничество	-	0
	Закамское лесничество, Краснокамское участковое лесничество	-	0
	Пермские городские леса (В-Курьинское)	-	0
	Пермские городские леса (Н-Курьинское)	-	0
Леса, расположенные в защитных полосах лесов	По всему участку, в т.ч.		36,88
	Краснокамские городские леса		0
	Добрянское лесничество, Полазненское участковое лесничество (ООО "Всходы")	148	0,35
	Закамское лесничество, Гайвинское участковое лесничество	114, 131, 132,141	31,05
	Закамское лесничество,	104, ч.137,	5,48

Документ создан в электронной форме. № 31-02-1-4-682 от 13.05.2021. Исполнитель:Сибикина Дарья Александровна
Страница 356 из 409. Страница создана: 11.05.2021 16:34

Целевое назначение лесов	Наименование лесничества, участкового лесничества	Номера кварталов или их частей	Площадь, га
	Краснокамское участковое лесничество	ч.138,ч.151	
	Пермские городские леса (В-Курьинское)	-	0
	Пермские городские леса (Н-Курьинское)	-	0
Леса, расположенные в зелёных зонах	По всему участку, в т.ч.		304,82
	Краснокамские городские леса	-	0
	Добрянское лесничество, Полазненское участковое лесничество (ООО "Всходы")	144	9,97
	Закамское лесничество, Гайвинское участковое лесничество	79, 99, ч.114, 115, ч.131, ч.132, 139, 140, 149, 150, 163, 164, 168, 169, 170, 171, 172, 181, 182, 183, 184, 189, 190, 191, 193, 194, 197, 209,222	219,22
	Закамское лесничество, Краснокамское участковое лесничество	ч.104, 109, 122, 123, 124, 125, 126, ч.138, 139, 140, 141,142	75,63
	Пермские городские леса (В-Курьинское)	-	0
	Пермские городские леса (Н-Курьинское)	-	0
Леса, расположенные в лесопарковых зонах	По всему участку, в т.ч.		34,07
	Краснокамские городские леса	-	0
	Добрянское лесничество, Полазненское участковое лесничество (ООО "Всходы")	-	0
	Закамское лесничество, Гайвинское участковое лесничество	78, 100, 101, 116, 142,153	34,07
	Закамское лесничество, Краснокамское участковое лесничество	-	0
	Пермские городские леса (В-Курьинское)	-	0
	Пермские городские леса (Н-Курьинское)	-	0
Городские леса	По всему участку, в т.ч.		109,1
	Краснокамские городские леса	1, 2,3	23,87
	Добрянское лесничество, Полазненское участковое лесничество (ООО "Всходы")	-	0
	Закамское лесничество, Гайвинское участковое лесничество	-	0
	Закамское лесничество, Краснокамское участковое лесничество	-	0
	Пермские городские леса (В-Курьинское)	25,33	15,32
	Пермские городские леса (Н-Курьинское)	7, 10, 12, 13, 20, 21, 25, 26, 27,31	69,91
Горно-санитарные леса	По всему участку, в т.ч.		0
	Краснокамские городские леса	-	0
	Добрянское лесничество, Полазненское участковое лесничество (ООО "Всходы")	-	0
	Закамское лесничество, Гайвинское участковое лесничество	-	0

Документ создан в электронной форме. № 31-02-1-4-682 от 13.05.2021. Исполнитель:Сибикина Дарья Александровна
Страница 357 из 409. Страница создана: 11.05.2021 16:34

Целевое назначение лесов	Наименование лесничества, участкового лесничества	Номера кварталов или их частей	Площадь, га
	Закамское лесничество, Краснокамское участковое лесничество	-	0
	Пермские городские леса (В-Курьинское)	-	0
	Пермские городские леса (Н-Курьинское)	-	0
Ценные леса, ВСЕГО			**46,88**
в том числе:			
Государственные защитные лесные полосы	По всему участку, в т.ч.		0
	Краснокамские городские леса	-	0
	Добрянское лесничество, Полазненское участковое лесничество (ООО "Всходы")	-	0
	Закамское лесничество, Гайвинское участковое лесничество	-	0
	Закамское лесничество, Краснокамское участковое лесничество	-	0
	Пермские городские леса (В-Курьинское)	-	0
	Пермские городские леса (Н-Курьинское)	-	0
Противоэрозионные леса	По всему участку, в т.ч.		0
	Краснокамские городские леса	-	0
	Добрянское лесничество, Полазненское участковое лесничество (ООО "Всходы")	-	0
	Закамское лесничество, Гайвинское участковое лесничество	-	0
	Закамское лесничество, Краснокамское участковое лесничество	-	0
	Пермские городские леса (В-Курьинское)	-	0
	Пермские городские леса (Н-Курьинское)	-	0
Пустынные, полупустынные леса	По всему участку, в т.ч.		0
	Краснокамские городские леса	-	0
	Добрянское лесничество, Полазненское участковое лесничество (ООО "Всходы")	-	0
	Закамское лесничество, Гайвинское участковое лесничество	-	0
	Закамское лесничество, Краснокамское участковое лесничество	-	0
	Пермские городские леса (В-Курьинское)	-	0
	Пермские городские леса (Н-Курьинское)	-	0
Леса, имеющие научное или историко-культурное значение	По всему участку, в т.ч.		0
	Краснокамские городские леса	-	0
	Добрянское лесничество, Полазненское участковое лесничество (ООО "Всходы")	-	0
	Закамское лесничество, Гайвинское участковое лесничество	-	0
	Закамское лесничество, Краснокамское участковое лесничество	-	0
	Пермские городские леса (В-Курьинское)	-	0
	Пермские городские леса (Н-Курьинское)	-	0

Документ создан в электронной форме. № 31-02-1-4-682 от 13.05.2021. Исполнитель:Сибикина Дарья Александровна
Страница 358 из 409. Страница создана: 11.05.2021 16:34

Целевое назначение лесов	Наименование лесничества, участкового лесничества	Номера кварталов или их частей	Площадь, га
Леса, расположенные в орехово-промысловых зонах	По всему участку, в т.ч.		0
	Краснокамские городские леса	-	0
	Добрянское лесничество, Полазненское участковое лесничество (ООО "Всходы")	-	0
	Закамское лесничество, Гайвинское участковое лесничество	-	0
	Закамское лесничество, Краснокамское участковое лесничество	-	0
	Пермские городские леса (В-Курьинское)	-	0
	Пермские городские леса (Н-Курьинское)	-	0
Лесные плодовые насаждения	По всему участку, в т.ч.		0
	Краснокамские городские леса	-	0
	Добрянское лесничество, Полазненское участковое лесничество (ООО "Всходы")	-	0
	Закамское лесничество, Гайвинское участковое лесничество	-	0
	Закамское лесничество, Краснокамское участковое лесничество	-	0
	Пермские городские леса (В-Курьинское)	-	0
	Пермские городские леса (Н-Курьинское)	-	0
Ленточные боры	По всему участку, в т.ч.		0
	Краснокамские городские леса	-	0
	Добрянское лесничество, Полазненское участковое лесничество (ООО "Всходы")	-	0
	Закамское лесничество, Гайвинское участковое лесничество	-	0
	Закамское лесничество, Краснокамское участковое лесничество	-	0
	Пермские городские леса (В-Курьинское)	-	0
	Пермские городские леса (Н-Курьинское)	-	0
Запретные полосы лесов, расположенные вдоль водных объектов	По всему участку, в т.ч.		26,98
	Краснокамские городские леса	-	0
	Добрянское лесничество, Полазненское участковое лесничество (ООО "Всходы")	-	0
	Закамское лесничество, Гайвинское участковое лесничество	80,ч.81	26,38
	Закамское лесничество, Краснокамское участковое лесничество	ч.110	0,6
	Пермские городские леса (В-Курьинское)	-	0
	Пермские городские леса (Н-Курьинское)	-	0
Нерестоохранные полосы лесов	По всему участку, в т.ч.		19,9
	Краснокамские городские леса	-	0
	Добрянское лесничество, Полазненское участковое лесничество (ООО "Всходы")	ч.144	2,17

Документ создан в электронной форме. № 31-02-1-4-682 от 13.05.2021. Исполнитель:Сибикина Дарья Александровна
Страница 359 из 409. Страница создана: 11.05.2021 16:34

Целевое назначение лесов	Наименование лесничества, участкового лесничества	Номера кварталов или их частей	Площадь, га
	Закамское лесничество, Гайвинское участковое лесничество	ч.81	17,73
	Закамское лесничество, Краснокамское участковое лесничество	-	0
	Пермские городские леса (В-Курьинское)	-	0
	Пермские городские леса (Н-Курьинское)	-	0
Леса , расположенные на особо охраняемых природных территориях	По всему участку, в т.ч.		0
	Краснокамские городские леса	-	0
	Добрянское лесничество, Полазненское участковое лесничество (ООО "Всходы")	-	0
	Закамское лесничество, Гайвинское участковое лесничество	-	0
	Закамское лесничество, Краснокамское участковое лесничество	-	0
	Пермские городские леса (В-Курьинское)	-	0
	Пермские городские леса (Н-Курьинское)	-	0
Эксплуатационные леса	По всему участку, в т.ч.		6,88
	Краснокамские городские леса	-	0
	Добрянское лесничество, Полазненское участковое лесничество (ООО "Всходы")	-	0
	Закамское лесничество, Гайвинское участковое лесничество	-	0
	Закамское лесничество, Краснокамское участковое лесничество	ч.110,ч.138	6,88
	Пермские городские леса (В-Курьинское)	-	0
	Пермские городские леса (Н-Курьинское)	-	0

Документ создан в электронной форме. № 31-02-1-4-682 от 13.05.2021. Исполнитель:Сибикина Дарья Александровна
Страница 360 из 409. Страница создана: 11.05.2021 16:34

Таблица 2.2. Виды разрешенного использования лесов на лесном участке.

Виды разрешенного использования лесов	Наименование лесничества, участкового лесничества	Номера кварталов или их частей	Площадь, га
Заготовка древесины			**261,3**
	Краснокамские городские леса	Кв. 1-3 (за исключением ОЗУ и ООПТ)	22,2
	Добрянское лесничество, Полазненское участковое лесничество (ООО "Всходы")	Кв. 144,148 (за исключением ОЗУ и ООПТ)	12,5
	Закамское лесничество, Гайвинское участковое лесничество	Кв. 78-79,99-101,114-116, 131-132,139-142,149-150,153, 163-164,168-172,181 (за исключением ОЗУ и ООПТ)	226,7
	Закамское лесничество, Краснокамское участковое лесничество	Кв. 109-110,125-126,137-141,151 (за исключением ОЗУ и ООПТ)	53,2
	Пермские городские леса (В-Курьинское)	Кв. 25,33 (за исключением ОЗУ и ООПТ)	14,6
	Пермские городские леса (Н-Курьинское)	Кв. 7,10,12-13,20-21,25-27,31. (за исключением ОЗУ и ООПТ)	68,3
Заготовка живицы			**1,3**
	Краснокамские городские леса	-	0,0
	Добрянское лесничество, Полазненское участковое лесничество (ООО "Всходы")	-	0,0
	Закамское лесничество, Гайвинское участковое лесничество	-	0,0
	Закамское лесничество, Краснокамское участковое лесничество	Кв. 110. (спелые и перестойные сосновые насаждения возможные для эксплуатации)	1,3
	Пермские городские леса (В-Курьинское)	-	0,0
	Пермские городские леса (Н-Курьинское)	-	0,0
Заготовка и сбор недревесных лесных ресурсов			**371,2**
	Краснокамские городские леса	Кв. 1-3.	23,9
	Добрянское лесничество, Полазненское участковое лесничество (ООО "Всходы")	Кв. 144,148.	12,5
	Закамское лесничество, Гайвинское участковое лесничество	Кв. 78-81,99-101,114-116, 131-132,139-142,149-150,153, 163-164,168-172,181-184	334,8
	Закамское лесничество, Краснокамское участковое лесничество	Кв. 104,109-110,122-126, 137-142,151	98,9
	Пермские городские леса (В-Курьинское)	Кв. 25,33	15,3
	Пермские городские леса (Н-Курьинское)	Кв. 7,10,12-13,20-21,25-27,31	69,9
Заготовка пищевых лесных ресурсов и сбор лекарственных растений			**371,2**
	Краснокамские городские леса	Кв. 1-3	23,9
	Добрянское лесничество, Полазненское участковое лесничество (ООО "Всходы")	Кв. 144,148	12,5

Документ создан в электронной форме. № 31-02-1-4-682 от 13.05.2021. Исполнитель:Сибикина Дарья Александровна
Страница 361 из 409. Страница создана: 11.05.2021 16:34

Виды разрешенного использования лесов	Наименование лесничества, участкового лесничества	Номера кварталов или их частей	Площадь, га
	Закамское лесничество, Гайвинское участковое лесничество	Кв. 78-81,99-101,114-116, 131-132,139-142,149-150,153, 163-164,168-172,181-184	334,8
	Закамское лесничество, Краснокамское участковое лесничество	Кв. 104,109-110,122-126, 137-142,151	98,9
	Пермские городские леса (В-Курьинское)	Кв. 25,33	15,3
	Пермские городские леса (Н-Курьинское)	Кв. 7,10,12-13,20-21,25-27,31	69,9
Осуществление видов деятельности в сфере охотничьего хозяйства			**107,9**
	Краснокамские городские леса	Кв. 1-3 (за исключением зеленых и лесопарковых зон)	23,9
	Добрянское лесничество, Полазненское участковое лесничество (ООО "Всходы")	Кв. 144,148 (за исключением зеленых и лесопарковых зон)	2,5
	Закамское лесничество, Гайвинское участковое лесничество	Кв. 80-81,114,131-132,141,192 (за исключением зеленых и лесопарковых зон)	81,5
	Закамское лесничество, Краснокамское участковое лесничество	Кв. 104,110,137-138,151 (за исключением зеленых и лесопарковых зон)	23,3
	Пермские городские леса (В-Курьинское)	Кв. 25,33 (за исключением зеленых и лесопарковых зон)	15,3
	Пермские городские леса (Н-Курьинское)	Кв. 7,10,12-13,20-21,25-27,31 (за исключением зеленых и лесопарковых зон)	69,9
Ведение сельского хозяйства			**99,8**
	Краснокамские городские леса	Кв. 1-3 (за исключением прибрежных защитных полос лесов и зеленых зон, в зеленых и лесопарковых зонах допускается пастьба скота и пчеловодство)	22,2
	Добрянское лесничество, Полазненское участковое лесничество (ООО "Всходы")	Кв. 144,148 (за исключением прибрежных защитных полос лесов и зеленых зон, в зеленых и лесопарковых зонах допускается пастьба скота и пчеловодство)	2,5
	Закамское лесничество, Гайвинское участковое лесничество	Кв. 80-81,114,131-132,141 (за исключением прибрежных защитных полос лесов и зеленых зон, в зеленых и лесопарковых зонах допускается пастьба скота и пчеловодство)	75,2
	Закамское лесничество, Краснокамское участковое лесничество	Кв. 104,110,137-138,151 (за исключением прибрежных защитных полос лесов и зеленых зон, в зеленых и лесопарковых зонах допускается пастьба скота и пчеловодство)	15,5
	Пермские городские леса (В-Курьинское)	Кв. 25,33 (за исключением прибрежных защитных полос лесов и зеленых зон, в зеленых и лесопарковых зонах допускается пастьба скота и пчеловодство)	14,6
	Пермские городские леса (Н-Курьинское)	Кв. 7,10,12-13,20-21,25-27,31 (за исключением прибрежных защитных полос лесов и зеленых зон, в зеленых и	68,3

Документ создан в электронной форме. № 31-02-1-4-682 от 13.05.2021. Исполнитель:Сибикина Дарья Александровна
Страница 362 из 409. Страница создана: 11.05.2021 16:34

Виды разрешенного использования лесов	Наименование лесничества, участкового лесничества	Номера кварталов или их частей	Площадь, га
		лесопарковых зонах допускается пастьба скота и пчеловодство)	
Осуществление научно-исследовательской деятельности, образовательной деятельности			**731,2**
	Краснокамские городские леса	Кв. 1-3	23,9
	Добрянское лесничество, Полазненское участковое лесничество (ООО "Всходы")	Кв. 144,148	12,5
	Закамское лесничество, Гайвинское участковое лесничество	Кв. 78-81,99-101,114-116,131-132,139-142,149-150,153,163-164,168-172,181-184	334,8
	Закамское лесничество, Краснокамское участковое лесничество	Кв. 104,109-110,122-126,137-142,151	98,9
	Пермские городские леса (В-Курьинское)	Кв. 25,33	15,3
	Пермские городские леса (Н-Курьинское)	Кв. 7,10,12-13,20-21,25-27,31	69,9
Осуществление рекреационной деятельности			**261,3**
	Краснокамские городские леса	Кв. 1-3 (за исключением ОЗУ и ООПТ)	22,2
	Добрянское лесничество, Полазненское участковое лесничество (ООО "Всходы")	Кв. 144,148 (за исключением ОЗУ и ООПТ)	12,5
	Закамское лесничество, Гайвинское участковое лесничество	Кв. 78-79,99-101,114-116,131-132, 139-142,149-150,153,163-164,168-172,181 (за исключением ОЗУ и ООПТ)	226,7
	Закамское лесничество, Краснокамское участковое лесничество	Кв. 109-110,125-126,137-141,151 (за исключением ОЗУ и ООПТ)	53,2
	Пермские городские леса (В-Курьинское)	Кв. 25,33 (за исключением ОЗУ и ООПТ)	14,6
	Пермские городские леса (Н-Курьинское)	Кв. 7,10,12-13,20-21,25-27,31 (за исключением ОЗУ и ООПТ)	68,3
Создание лесных плантаций и их эксплуатация			**6,9**
	Краснокамские городские леса	-	0,0
	Добрянское лесничество, Полазненское участковое лесничество (ООО "Всходы")	-	0,0
	Закамское лесничество, Гайвинское участковое лесничество	-	0,0
	Закамское лесничество, Краснокамское участковое лесничество	Кв. 110,138. Эксплуатационные леса (за исключением ОЗУ и ООПТ)	6,9
	Пермские городские леса (В-Курьинское)	-	0,0
	Пермские городские леса (Н-Курьинское)	-	0,0
Выращивание лесных плодовых, ягодных, декоративных растений, лекарственных растений			**0,0**
	Краснокамские городские леса	Кв. Эксплуатационные леса (нелесные и непокрытые лесом земли) за исключением прибрежных защитных полос лесов, ОЗУ и ООПТ	0,0
	Добрянское лесничество, Полазненское участковое	Кв. Эксплуатационные леса (нелесные и непокрытые лесом земли) за	0,0

Документ создан в электронной форме. № 31-02-1-4-682 от 13.05.2021. Исполнитель:Сибикина Дарья Александровна
Страница 363 из 409. Страница создана: 11.05.2021 16:34

Виды разрешенного использования лесов	Наименование лесничества, участкового лесничества	Номера кварталов или их частей	Площадь, га
	лесничество (ООО "Всходы")	исключением прибрежных защитных полос лесов, ОЗУ и ООПТ	
	Закамское лесничество, Гайвинское участковое лесничество	Кв. Эксплуатационные леса (нелесные и непокрытые лесом земли) за исключением прибрежных защитных полос лесов, ОЗУ и ООПТ	0,0
	Закамское лесничество, Краснокамское участковое лесничество	Кв. Эксплуатационные леса (нелесные и непокрытые лесом земли) за исключением прибрежных защитных полос лесов, ОЗУ и ООПТ	0,0
	Пермские городские леса (В-Курьинское)	Кв. Эксплуатационные леса (нелесные и непокрытые лесом земли) за исключением прибрежных защитных полос лесов, ОЗУ и ООПТ	0,0
	Пермские городские леса (Н-Курьинское)	Кв. Эксплуатационные леса (нелесные и непокрытые лесом земли) за исключением прибрежных защитных полос лесов, ОЗУ и ООПТ	0,0
Выращивание посадочного материала лесных растений (саженцев, сеянцев)			**0,0**
	Краснокамские городские леса	Кв. Эксплуатационные леса (нелесные и непокрытые лесом земли) за исключением прибрежных защитных полос лесов, ОЗУ и ООПТ	0,0
	Добрянское лесничество, Полазненское участковое лесничество (ООО "Всходы")	Кв. Эксплуатационные леса (нелесные и непокрытые лесом земли) за исключением прибрежных защитных полос лесов, ОЗУ и ООПТ	0,0
	Закамское лесничество, Гайвинское участковое лесничество	Кв. Эксплуатационные леса (нелесные и непокрытые лесом земли) за исключением прибрежных защитных полос лесов, ОЗУ и ООПТ	0,0
	Закамское лесничество, Краснокамское участковое лесничество	Кв. Эксплуатационные леса (нелесные и непокрытые лесом земли) за исключением прибрежных защитных полос лесов, ОЗУ и ООПТ	0,0
	Пермские городские леса (В-Курьинское)	Кв. Эксплуатационные леса (нелесные и непокрытые лесом земли) за исключением прибрежных защитных полос лесов, ОЗУ и ООПТ	0,0
	Пермские городские леса (Н-Курьинское)	Кв. Эксплуатационные леса (нелесные и непокрытые лесом земли) за исключением прибрежных защитных полос лесов, ОЗУ и ООПТ	0,0
Выполнение работ по геологическому изучению недр, разработка месторождений полезных ископаемых			**261,3**
	Краснокамские городские леса	Кв. 1-3 (за исключением ОЗУ и ООПТ)	22,2
	Добрянское лесничество, Полазненское участковое лесничество (ООО "Всходы")	Кв. 144,148 (за исключением ОЗУ и ООПТ)	12,5
	Закамское лесничество, Гайвинское участковое лесничество	Кв. 78-79,99-101,114-116,131-132, 139-142,149-150,153,163-164,168-172,181 (за исключением ОЗУ и ООПТ)	226,7
	Закамское лесничество, Краснокамское участковое лесничество	Кв. 109-110,125-126,137-141,151 (за исключением ОЗУ и ООПТ)	53,2
	Пермские городские леса (В-Курьинское)	Кв. 25,33 (за исключением ОЗУ и ООПТ)	14,6

Документ создан в электронной форме. № 31-02-1-4-682 от 13.05.2021. Исполнитель:Сибикина Дарья Александровна
Страница 364 из 409. Страница создана: 11.05.2021 16:34

Виды разрешенного использования лесов	Наименование лесничества, участкового лесничества	Номера кварталов или их частей	Площадь, га
	Пермские городские леса (Н-Курьинское)	Кв. 7,10,12-13,20-21,25-27,31 (за исключением ОЗУ и ООПТ)	68,3
Строительство и эксплуатация водохранилищ и иных искусственных водных объектов, а также гидротехнических сооружений, морских портов, морских терминалов, речных портов, причалов			**371,2**
	Краснокамские городские леса	Кв. 1-3	23,9
	Добрянское лесничество, Полазненское участковое лесничество (ООО "Всходы")	Кв. 144,148	12,5
	Закамское лесничество, Гайвинское участковое лесничество	Кв. 78-81,99-101,114-116,131-132,139-142,149-150,153,163-164,168-172,181-184	334,8
	Закамское лесничество, Краснокамское участковое лесничество	Кв. 104,109-110,122-126,137-142,151	98,9
	Пермские городские леса (В-Курьинское)	Кв. 25,33	15,3
	Пермские городские леса (Н-Курьинское)	Кв. 7,10,12-13,20-21,25-27,31	69,9
Строительство, реконструкция, эксплуатация линейных объектов			**371,2**
	Краснокамские городские леса	Кв. 1-3	23,9
	Добрянское лесничество, Полазненское участковое лесничество (ООО "Всходы")	Кв. 144,148	12,5
	Закамское лесничество, Гайвинское участковое лесничество	Кв. 78-81,99-101,114-116,131-132,139-142,149-150,153,163-164,168-172,181-184	334,8
	Закамское лесничество, Краснокамское участковое лесничество	Кв. 104,109-110,122-126,137-142,151	98,9
	Пермские городские леса (В-Курьинское)	Кв. 25,33	15,3
	Пермские городские леса (Н-Курьинское)	Кв. 7,10,12-13,20-21,25-27,31	69,9
Переработка древесины и иных лесных ресурсов			**6,9**
	Краснокамские городские леса	Кв. Эксплуатационные леса (за исключением ОЗУ и ООПТ)	0,0
	Добрянское лесничество, Полазненское участковое лесничество (ООО "Всходы")	Кв. Эксплуатационные леса (за исключением ОЗУ и ООПТ)	0,0
	Закамское лесничество, Гайвинское участковое лесничество	Кв. Эксплуатационные леса (за исключением ОЗУ и ООПТ)	0,0
	Закамское лесничество, Краснокамское участковое лесничество	Кв. 110,138. Эксплуатационные леса (за исключением ОЗУ и ООПТ)	6,9
	Пермские городские леса (В-Курьинское)	Кв. Эксплуатационные леса (за исключением ОЗУ и ООПТ)	0,0
	Пермские городские леса (Н-Курьинское)	Кв. Эксплуатационные леса (за исключением ОЗУ и ООПТ)	0,0
Осуществление религиозной деятельности			**261,3**
	Краснокамские городские леса	Кв. 1-3 (за исключением ОЗУ и ООПТ)	22,2
	Добрянское лесничество, Полазненское участковое лесничество (ООО "Всходы")	Кв. 144,148 (за исключением ОЗУ и ООПТ)	12,5

Документ создан в электронной форме. № 31-02-1-4-682 от 13.05.2021. Исполнитель:Сибикина Дарья Александровна
Страница 365 из 409. Страница создана: 11.05.2021 16:34

Виды разрешенного использования лесов	Наименование лесничества, участкового лесничества	Номера кварталов или их частей	Площадь, га
	Закамское лесничество, Гайвинское участковое лесничество	Кв. 78-79,99-101,114-116,131-132, 139-142,149-150,153,163-164,168-172,181 (за исключением ОЗУ и ООПТ)	226,7
	Закамское лесничество, Краснокамское участковое лесничество	Кв. 109-110,125-126,137-141,151 (за исключением ОЗУ и ООПТ)	53,2
	Пермские городские леса (В-Курьинское)	Кв. 25,33 (за исключением ОЗУ и ООПТ)	14,6
	Пермские городские леса (Н-Курьинское)	Кв. 7,10,12-13,20-21,25-27,31 (за исключением ОЗУ и ООПТ)	68,3

Документ создан в электронной форме. № 31-02-1-4-682 от 13.05.2021. Исполнитель:Сибикина Дарья Александровна
Страница 366 из 409. Страница создана: 11.05.2021 16:34

Таблица 2.3. Количественные и качественные характеристики лесного участка.

Целевое назначение лесов	№ квартала	Номер выдела	Состав насаждения или характеристика лесного участка при отсутствии насаждения	Площадь, га / запас древесины при наличии (куб.м)	В том числе по группам возраста древостоя (га / куб.м)			
					Молодняки	Средневозрастные	Приспевающие	Спелые и перестойные
Краснокамские городские леса								
Городские леса	1	ч.1	7Б3ОЛЧ	1,7100 / 257	-	-	-	1,7100 / 257
Городские леса	1	ч.2	6Е3Б1ОЛЧ	0,2500 / 53	-	-	-	0,2500 / 53
Городские леса	1	ч.7	Линия (трасса) электропередач (ЛЭП)	0,5000 / -	-	-	-	-
Городские леса	1	ч.8	5Е4Б1ОЛЧ	0,0700 / 16	-	-	-	0,0700 / 16
Городские леса	2	ч.4	6ОЛЧ2Б1ОЛЧ1Е	0,8600 / 129	-	-	0,8600 / 129	-
Городские леса	2	ч.5	5Е2Б3ОЛЧ	0,5300 / 105	-	-	-	0,5300 / 105
Городские леса	3	ч.4	Автомобильная дорога грунтовая (лесной проезд)	3,1700 / -	-	-	-	-
Городские леса	3	ч.5	4е1п2с2б1ос	0,4900 / 59	-	0,4900 / 59	-	-
Городские леса	3	ч.9	3Е2Е5Б	1,7400 / 505	-	1,7400 / 505	-	-
Городские леса	3	ч.10	Прочие трассы	0,4900 / -	-	-	-	-
Городские леса	3	ч.11	5Е1Е1П3Б+ОС+ЛП	1,4300 / 415	-	-	-	1,4300 / 415
Городские леса	3	ч.12	6Б2Б2Е	2,2200 / 377	-	-	-	2,2200 / 377
Городские леса	3	ч.13	3е2п2е3Б+ос	0,4900 / 123	-	-	-	0,4900 / 123
Городские леса	3	ч.14	Лесные культуры 3Е2Е4Б1ОС+П	2,1800 / 349	2,1800 / 349	-	-	-
Городские леса	3	ч.16	4Е2Е4Б+ос	1,3100 / 288	-	-	-	1,3100 / 288
Городские леса	3	ч.17	4Е2Е4Б+П+ОС	1,5000 / 330	-	-	-	1,5000 / 330
Городские леса	3	ч.20	Ландшафтная поляна (Использовать только в рекреационных лесах)	0,2000 / -	-	-	-	-
Городские леса	3	ч.21	5Е1П3Б1ОС	0,3400 / 44	-	0,3400 / 44	-	-
Городские леса	3	ч.23	Линия связи	0,4100 / -	-	-	-	-
Городские леса	3	ч.24	Лесные культуры 3С2Е5Б+ОС	0,8400 / 151	0,8400 / 151	-	-	-
Городские леса	3	ч.25	5Е1П3Б1ОС	0,3400 / 71	-	0,3400 / 71	-	-
Городские леса	3	ч.26	5Е1П3Б1ОС	0,2800 / 59	-	0,2800 / 59	-	-
Городские леса	3	ч.27	Линия (трасса) электропередач (ЛЭП)	0,4100 / -	-	-	-	-
Городские леса	3	ч.29	4е2е1олч1олс2б	0,5500 / 110	-	-	-	0,5500 / 110
Городские леса	3	ч.30	8б1олч1е+с	0,2300 / 39	-	0,2300 / 39	-	-
Городские леса	3	ч.33	Линия (трасса) электропередач (ЛЭП)	0,2200 / -	-	-	-	-
Городские леса	3	ч.69	Линия (трасса) электропередач (ЛЭП)	1,1100 / -	-	-	-	-
Добрянское лесничество, Полазненское участковое лесничество (ООО "Всходы")								
Нерестоохранные полосы лесов	144	ч.7	4Е2П1С2ЛП1ОС	1,2100 / 283	-	-	1,2100 / 283	-
Нерестоохранные полосы лесов	144	ч.8	4Е3П2ЛП1ОС	0,2800 / 50	-	-	0,2800 / 50	-
Нерестоохранные полосы лесов	144	ч.12	3Е3П3ЛП1ОС	0,6800 / 167	-	-	0,6800 / 167	-
Леса, расположенные в зелёных зонах	144	ч.10	4Е3П2ЛП1ОС	1,8400 / 331	-	-	1,8400 / 331	-
Леса, расположенные в зелёных зонах	144	ч.11	4Е3П2ОС1ЛП	2,7500 / 495	-	-	2,7500 / 495	-
Леса, расположенные в зелёных зонах	144	ч.13	3Е3П3ОС1ЛП	2,3600 / 467	-	-	2,3600 / 467	-
Леса, расположенные в зелёных зонах	144	ч.22	4Е3П2ЛП1ОС	1,2800 / 230	-	-	1,2800 / 230	-
Леса, расположенные в зелёных зонах	144	ч.23	3Е3П3ЛП1ОС	1,7400 / 407	-	-	1,7400 / 407	-
Леса, расположенные в защитных полосах лесов	148	ч.14	3Е2П2ОС2ЛП1Б	0,0100 / 1	-	-	0,0100 / 1	-
Леса, расположенные в защитных полосах лесов	148	ч.15	3Е2П2ОС2ЛП1Б	0,3400 / 45	-	-	0,3400 / 45	-
Закамское лесничество, Гайвинское участковое лесничество								
Леса, расположенные в лесопарковых зонах	78	ч.6	6ЛП2Б1Е1П	0,3400 / 100	-	-	-	0,3400 / 100

Взам. инв. №

Подп. и дата

Инв. № подл.

Изм.	Кол.уч	Лист	№ док	Подп.	Дата

286-19-ППМТ-3

Лист 193

Документ создан в электронной форме. № 31-02-1-4-682 от 13.05.2021. Исполнитель:Сибикина Дарья Александровна
Страница 367 из 409. Страница создана: 11.05.2021 16:34

Целевое назначение лесов	№ квартала	Номер выдела	Состав насаждения или характеристика лесного участка при отсутствии насаждения	Площадь, га / запас древесины при наличии (куб.м)	В том числе по группам возраста древостоя (га / куб.м)			
					Молодняки	Средневозрастные	Приспевающие	Спелые и перестойные
Леса, расположенные в зелёных зонах	79	ч.8	3Е2П4ЛП1Б	2,0400 / 539	-	-	2,0400 / 539	-
Леса, расположенные в зелёных зонах	79	ч.9	8Б1ОС1Е	3,5000 / 812	-	3,5000 / 812	-	-
Леса, расположенные в зелёных зонах	79	ч.10	7Б2ОС1Е	2,1400 / 464	-	2,1400 / 464	-	-
Леса, расположенные в зелёных зонах	79	ч.11	Линия (трасса) электропередач (ЛЭП)	0,6500 / -	-	-	-	-
Леса, расположенные в зелёных зонах	79	ч.12	8Б1ОС1Е	1,2200 / 318	-	1,2200 / 318	-	-
Леса, расположенные в зелёных зонах	79	ч.13	5ЛП1Б3Е1П	2,8300 / 651	-	-	-	2,8300 / 651
Леса, расположенные в зелёных зонах	79	ч.14	3Е2П5ЛП	0,3400 / 93	-	-	0,3400 / 93	-
Запретные полосы лесов, расположенные вдоль водных объектов	80	ч.7	4Б2ОС2ЛП1Е1П	2,2900 / 529	-	-	-	2,2900 / 529
Запретные полосы лесов, расположенные вдоль водных объектов	80	ч.8	4Б2ЛП3Е1П	1,1400 / 226	-	-	-	1,1400 / 226
Запретные полосы лесов, расположенные вдоль водных объектов	80	ч.9	3Е2П5ЛП+Б+ОС	0,7000 / 154	-	-	-	0,7000 / 154
Запретные полосы лесов, расположенные вдоль водных объектов	80	ч.10	4Б3ОС2ЛП1Е	0,1900 / 44	-	-	-	0,1900 / 44
Запретные полосы лесов, расположенные вдоль водных объектов	80	ч.11	5Е2П2Б1ОС+ЛП	2,5000 / 770	-	-	-	2,5000 / 770
Запретные полосы лесов, расположенные вдоль водных объектов	80	ч.12	Насаждение с лесными культурами под пологом 3Б3ОС2ЛП1ИВ1Е, 10Е	0,7500 / 35	0,7500 / 35	-	-	-
Запретные полосы лесов, расположенные вдоль водных объектов	80	ч.13	3Е2П2Б2ОС1ЛП	1,7200 / 470	-	-	-	1,7200 / 470
Запретные полосы лесов, расположенные вдоль водных объектов	81	ч.1	7Б1ОС1ЛП1Е	0,8000 / 224	-	-	-	0,8000 / 224
Запретные полосы лесов, расположенные вдоль водных объектов	81	ч.10	4ЛП3Б2Е1П+ОС	9,6600 / 2908	-	-	-	9,6600 / 2908
Запретные полосы лесов, расположенные вдоль водных объектов	81	ч.11	4Б3ОС2ЛП1Е	6,6300 / 1624	-	-	-	6,6300 / 1624
Леса, расположенные в водоохранных зонах	81	ч.3	3Е2П3ЛП2ОС+Б	3,4200 / 982	-	-	3,4200 / 982	-
Леса, расположенные в водоохранных зонах	81	ч.4	4ОС2Б2ЛП2Е+П	0,3100 / 87	-	-	-	0,3100 / 87
Нерестоохранные полосы лесов	81	ч.5	3Е2П4ЛП1Б+ОС	5,6700 / 1627	-	-	5,6700 / 1627	-
Нерестоохранные полосы лесов	81	ч.6	3ОС3ЛП2Б2Е	6,5500 / 1834	-	-	-	6,5500 / 1834
Нерестоохранные полосы лесов	81	ч.7	4ЛП3Б2ОС1Е	5,3400 / 1965	-	-	-	5,3400 / 1965
Нерестоохранные полосы лесов	81	ч.8	3ОС3ЛП2Б2Е	0,1700 / 50	-	-	-	0,1700 / 50
Леса, расположенные в зелёных зонах	99	ч.4	Лесные культуры 5Е2Б2ЛП1ИВ	0,2300 / 33	0,2300 / 33	-	-	-
Леса, расположенные в зелёных зонах	99	ч.5	3Б3ЛП3Е1П	1,3400 / 356	-	-	-	1,3400 / 356
Леса, расположенные в зелёных зонах	99	ч.7	5ЛП3Б2Е	0,1800 / 47	-	-	-	0,1800 / 47
Леса, расположенные в зелёных зонах	99	ч.8	4Б4ЛП2Е	1,9100 / 275	-	-	-	1,9100 / 275
Леса, расположенные в зелёных зонах	99	ч.9	Лесные культуры 5Е2Б2ЛП1ИВ	0,1600 / 10	0,1600 / 10	-	-	-
Леса, расположенные в зелёных зонах	99	ч.10	Лесные культуры 5Е2Б2ИВ1ЛП	0,2700 / 17	0,2700 / 17	-	-	-
Леса, расположенные в лесопарковых зонах	100	ч.1	4Е1П3Б2ЛП	7,0000 / 2100	-	-	-	7,0000 / 2100
Леса, расположенные в лесопарковых зонах	100	ч.4	3Б3ЛП3Е1П	3,6300 / 784	-	-	-	3,6300 / 784
Леса, расположенные в лесопарковых зонах	100	ч.5	4ЛП2Б3Е1П	2,1300 / 522	-	-	-	2,1300 / 522
Леса, расположенные в лесопарковых зонах	100	ч.6	3Б3ЛП3Е1П	0,4500 / 97	-	-	-	0,4500 / 97

Документ создан в электронной форме. № 31-02-1-4-682 от 13.05.2021. Исполнитель:Сибикина Дарья Александровна
Страница 368 из 409. Страница создана: 11.05.2021 16:34

Целевое назначение лесов	№ квартала	Номер выдела	Состав насаждения или характеристика лесного участка при отсутствии насаждения	Площадь, га / запас древесины при наличии (куб.м)	В том числе по группам возраста древостоя (га / куб.м)			
					Молодняки	Средневозрастные	Приспевающие	Спелые и перестойные
Леса, расположенные в лесопарковых зонах	101	ч.2	6ЛП2Б2Е	12,5600 / 3693	-	-	-	12,5600 / 3693
Леса, расположенные в лесопарковых зонах	101	ч.3	3Б3ЛП1ОС3Е	2,9200 / 631	-	-	-	2,9200 / 631
Леса, расположенные в лесопарковых зонах	101	ч.4	Лесные культуры 5Е2Б2ЛП1ИВ	0,4100 / 72	-	0,4100 / 72	-	-
Леса, расположенные в лесопарковых зонах	101	ч.6	4Е1П4ЛП1Б	1,3600 / 272	-	-	-	1,3600 / 272
Леса, расположенные в лесопарковых зонах	101	ч.7	6ЛП2Б2Е	0,6100 / 120	-	-	-	0,6100 / 120
Леса, расположенные в лесопарковых зонах	101	ч.9	Автомобильная дорога грунтовая (лесной проезд)	0,6700 / -	-	-	-	-
Леса, расположенные в лесопарковых зонах	101	ч.10	4Е2П3ЛП1Б	0,0300 / 8	-	-	-	0,0300 / 8
Леса, расположенные в защитных полосах лесов	114	ч.24	4ЛП2Б3Е1П	0,2000 / 49	-	-	-	0,2000 / 49
Леса, расположенные в защитных полосах лесов	114	ч.27	4Е1П3Б2ЛП	0,2700 / 63	-	-	-	0,2700 / 63
Леса, расположенные в защитных полосах лесов	114	ч.28	Газопровод	0,3200 / -	-	-	-	-
Леса, расположенные в защитных полосах лесов	114	ч.30	7Б2ЛП1Е	0,4600 / 116	-	-	-	0,4600 / 116
Леса, расположенные в защитных полосах лесов	114	ч.31	6Б2ЛП2Е	2,5700 / 648	-	-	-	2,5700 / 648
Леса, расположенные в защитных полосах лесов	114	ч.32	4ЛП2Б3Е1П	4,1500 / 1295	-	-	-	4,1500 / 1295
Леса, расположенные в зелёных зонах	114	ч.6	5ЛП1Б3Е1П	0,7100 / 209	-	-	-	0,7100 / 209
Леса, расположенные в зелёных зонах	115	ч.3	5ЛП2Б2Е1П	3,5800 / 823	-	-	-	3,5800 / 823
Леса, расположенные в зелёных зонах	115	ч.4	7Б2ЛП1Е	0,6900 / 174	-	-	-	0,6900 / 174
Леса, расположенные в зелёных зонах	115	ч.5	3Б3ЛП1ОС2Е1П	2,9100 / 419	-	-	-	2,9100 / 419
Леса, расположенные в зелёных зонах	115	ч.6	3Б3ОС1ЛП2Е1П	1,8800 / 429	-	-	-	1,8800 / 429
Леса, расположенные в зелёных зонах	115	ч.8	Лесные культуры 5Е2Б2ЛП1ИВ	1,5700 / 138	1,5700 / 138	-	-	-
Леса, расположенные в зелёных зонах	115	ч.9	4ЛП2Б3Е1П	0,6600 / 194	-	-	-	0,6600 / 194
Леса, расположенные в лесопарковых зонах	116	ч.1	3Б3ОС1ЛП2Е1П	0,1700 / 31	-	-	-	0,1700 / 31
Леса, расположенные в защитных полосах лесов	131	ч.8	6Б2ЛП2Е	1,3800 / 298	-	-	-	1,3800 / 298
Леса, расположенные в защитных полосах лесов	131	ч.9	Газопровод	1,8000 / -	-	-	-	-
Леса, расположенные в защитных полосах лесов	131	ч.10	5ЛП2Б3Е	3,4500 / 845	-	-	-	3,4500 / 845
Леса, расположенные в защитных полосах лесов	131	ч.11	5ЛП2Б3Е+П	3,7900 / 1114	-	-	-	3,7900 / 1114
Леса, расположенные в защитных полосах лесов	131	ч.18	4ЛП2Б3Е1П	4,3900 / 1291	-	-	-	4,3900 / 1291
Леса, расположенные в зелёных зонах	131	ч.1	4Е2П4Б	0,5300 / 109	-	-	-	0,5300 / 109
Леса, расположенные в зелёных зонах	131	ч.7	4Б3ЛП3Е	0,1200 / 13	-	-	-	0,1200 / 13
Леса, расположенные в зелёных зонах	131	ч.15	7Б2Е1П	1,3400 / 338	-	-	-	1,3400 / 338

Документ создан в электронной форме. № 31-02-1-4-682 от 13.05.2021. Исполнитель:Сибикина Дарья Александровна
Страница 369 из 409. Страница создана: 11.05.2021 16:34

Целевое назначение лесов	№ квартала	Номер выдела	Состав насаждения или характеристика лесного участка при отсутствии насаждения	Площадь, га / запас древесины при наличии (куб.м)	В том числе по группам возраста древостоя (га / куб.м)			
					Молодняки	Средневозрастные	Приспевающие	Спелые и перестойные
Леса, расположенные в зелёных зонах	131	ч.16	4Е1П3Б2ЛП	2,0700 / 486	-	-	-	2,0700 / 486
Леса, расположенные в зелёных зонах	131	ч.17	6Б2ЛП2Е	1,1600 / 292	-	-	-	1,1600 / 292
Леса, расположенные в зелёных зонах	131	ч.19	3Б3ЛП3Е1П	0,4800 / 104	-	-	-	0,4800 / 104
Леса, расположенные в зелёных зонах	131	ч.20	4Е2П4Б	1,6500 / 338	-	-	-	1,6500 / 338
Леса, расположенные в зелёных зонах	131	ч.21	Насаждение, имеющие в составе примесь пород искусственного происхождения 3Б3ИВ2ОС2Е	1,1500 / 32	1,1500 / 32	-	-	-
Леса, расположенные в защитных полосах лесов	132	ч.5	5ЛП2Б2Е1П	4,0400 / 1386	-	-	-	4,0400 / 1386
Леса, расположенные в защитных полосах лесов	132	ч.7	6ЛП2Б2Е	0,8500 / 196	-	-	-	0,8500 / 196
Леса, расположенные в защитных полосах лесов	132	ч.8	Газопровод	0,0400 / -	-	-	-	-
Леса, расположенные в защитных полосах лесов	132	ч.9	6ЛП1Б2Е1П	0,4800 / 141	-	-	-	0,4800 / 141
Леса, расположенные в защитных полосах лесов	132	ч.13	6ЛПН1Б2Е1П	0,6000 / 176	-	-	-	0,6000 / 176
Леса, расположенные в защитных полосах лесов	132	ч.15	8Б1ЛП1Е	0,4000 / 101	-	-	-	0,4000 / 101
Леса, расположенные в зелёных зонах	132	ч.1	5ЛП2Б2Е1П	0,2800 / 96	-	-	-	0,2800 / 96
Леса, расположенные в зелёных зонах	139	ч.4	4Е2П2Б2ЛП	5,2200 / 981	-	-	-	5,2200 / 981
Леса, расположенные в зелёных зонах	139	ч.6	Лесные культуры 5Е2Б2ЛП1ИВ	1,5800 / 202	1,5800 / 202	-	-	-
Леса, расположенные в зелёных зонах	139	ч.11	5Б2ЛП2ОС1Е	2,4900 / 471	-	2,4900 / 471	-	-
Леса, расположенные в зелёных зонах	140	ч.1	4Б3ИВ2ЛП1Е	1,4800 / 41	1,4800 / 41	-	-	-
Леса, расположенные в зелёных зонах	140	ч.2	4Е2П2Б2ЛП	1,3100 / 308	-	-	-	1,3100 / 308
Леса, расположенные в зелёных зонах	140	ч.3	5Е1П3Б1ЛП	0,6900 / 152	-	-	-	0,6900 / 152
Леса, расположенные в зелёных зонах	140	ч.4	5Е1П3Б1ЛП	0,6800 / 150	-	-	-	0,6800 / 150
Леса, расположенные в защитных полосах лесов	141	ч.5	7ЛПН1Б2Е+П	0,4400 / 129	-	-	-	0,4400 / 129
Леса, расположенные в защитных полосах лесов	141	ч.6	Газопровод	0,7300 / -	-	-	-	-
Леса, расположенные в защитных полосах лесов	141	ч.13	5ЛПН2Б2П1Е	0,6900 / 203	-	-	-	0,6900 / 203
Леса, расположенные в лесопарковых зонах	142	ч.12	7Б1ЛП2Е	0,7100 / 149	-	-	-	0,7100 / 149
Леса, расположенные в лесопарковых зонах	142	ч.13	4Е1П3ЛП2Б	0,1700 / 51	-	-	-	0,1700 / 51
Леса, расположенные в зелёных зонах	149	ч.8	5Е3Б2ЛП	1,0100 / 237	-	-	-	1,0100 / 237
Леса, расположенные в зелёных зонах	150	ч.2	4ЛП3Б3Е	6,8400 / 944	-	-	-	6,8400 / 944
Леса, расположенные в зелёных зонах	150	ч.4	5Е3ЛП2Б	5,1700 / 972	-	-	-	5,1700 / 972
Леса, расположенные в зелёных зонах	150	ч.8	5Е3ЛП2Б	2,0600 / 387	-	-	-	2,0600 / 387
Леса, расположенные в зелёных зонах	150	ч.11	4Е1П4Б1ЛП	1,8500 / 435	-	-	-	1,8500 / 435
Леса, расположенные в зелёных зонах	150	ч.12	6Е3Б1ЛП	1,8500 / 348	-	-	-	1,8500 / 348
Леса, расположенные в зелёных зонах	150	ч.14	4ЛП3Б2Е1П	0,0800 / 21	-	-	-	0,0800 / 21
Леса, расположенные в лесопарковых зонах	153	ч.2	6Б2ЛП2Е	0,5800 / 57	-	-	-	0,5800 / 57
Леса, расположенные в лесопарковых зонах	153	ч.3	Газопровод	0,3300 / -	-	-	-	-

Документ создан в электронной форме. № 31-02-1-4-682 от 13.05.2021. Исполнитель:Сибикина Дарья Александровна
Страница 370 из 409. Страница создана: 11.05.2021 16:34

Целевое назначение лесов	№ квартала	Номер выдела	Состав насаждения или характеристика лесного участка при отсутствии насаждения	Площадь, га / запас древесины при наличии (куб.м)	В том числе по группам возраста древостоя (га / куб.м)			
					Молодняки	Средневозрастные	Приспевающие	Спелые и перестойные
Леса, расположенные в зелёных зонах	163	ч.10	Лесные культуры 5Е2Б2ИВ1ЛП	0,1000 / 6	0,1000 / 6	-	-	-
Леса, расположенные в зелёных зонах	163	ч.11	5ЛП1Б2Е2П	2,5500 / 663	-	-	-	2,5500 / 663
Леса, расположенные в зелёных зонах	163	ч.13	Линия (трасса) электропередач (ЛЭП)	0,2700 / -	-	-	-	-
Леса, расположенные в зелёных зонах	163	ч.14	Линия (трасса) электропередач (ЛЭП)	0,5700 / -	-	-	-	-
Леса, расположенные в зелёных зонах	163	ч.15	Линия (трасса) электропередач (ЛЭП)	10,4300 / -	-	-	-	-
Леса, расположенные в зелёных зонах	163	ч.16	Линия (трасса) электропередач (ЛЭП)	1,2100 / -	-	-	-	-
Леса, расположенные в зелёных зонах	164	ч.2	4Е1П3ЛП2Б	2,8400 / 852	-	-	-	2,8400 / 852
Леса, расположенные в зелёных зонах	164	ч.3	6ЛП3Е1П+Б+ОС	12,0600 / 3763	-	-	-	12,0600 / 3763
Леса, расположенные в зелёных зонах	164	ч.4	Насаждение, имеющие в составе примесь пород искусственного происхождения 3Б2ИВ2ОС3Е+ЛП	1,1100 / 80	1,1100 / 80	-	-	-
Леса, расположенные в зелёных зонах	164	ч.5	Насаждение, имеющие в составе примесь пород искусственного происхождения 3Б2ИВ2ОС3Е+ЛП	1,0800 / 78	1,0800 / 78	-	-	-
Леса, расположенные в зелёных зонах	164	ч.6	Насаждение, имеющие в составе примесь пород искусственного происхождения 3Б2ИВ2ОС3Е+ЛП	4,8900 / 352	4,8900 / 352	-	-	-
Леса, расположенные в зелёных зонах	164	ч.7	5Е2П2Б1ЛП	1,3300 / 273	-	-	-	1,3300 / 273
Леса, расположенные в зелёных зонах	164	ч.11	Линия (трасса) электропередач (ЛЭП)	9,6700 / -	-	-	-	-
Леса, расположенные в зелёных зонах	164	ч.12	Линия (трасса) электропередач (ЛЭП)	1,7900 / -	-	-	-	-
Леса, расположенные в зелёных зонах	164	ч.13	Линия (трасса) электропередач (ЛЭП)	0,6600 / -	-	-	-	-
Леса, расположенные в зелёных зонах	168	ч.12	5Е2Б2ОС1ЛП	1,9000 / 467	-	-	1,9000 / 467	-
Леса, расположенные в зелёных зонах	168	ч.23	5Е2Б2ОС1ЛП	2,8100 / 742	-	-	2,8100 / 742	-
Леса, расположенные в зелёных зонах	168	ч.27	4Е2П2Б1ОС1ЛП	6,9600 / 1712	-	-	6,9600 / 1712	-
Леса, расположенные в зелёных зонах	169	ч.3	4Е1П4ЛП1Б	1,1500 / 345	-	-	-	1,1500 / 345
Леса, расположенные в зелёных зонах	169	ч.5	4Б3ИВ1ОС1ЛП1Е	0,9400 / 59	0,9400 / 59	-	-	-
Леса, расположенные в зелёных зонах	169	ч.6	4Е1П4ЛП1Б	1,1900 / 336	-	-	-	1,1900 / 336
Леса, расположенные в зелёных зонах	169	ч.7	4Е1П4ЛП1Б	0,5700 / 171	-	-	-	0,5700 / 171
Леса, расположенные в зелёных зонах	170	ч.1	Линия (трасса) электропередач (ЛЭП)	0,2000 / -	-	-	-	-
Леса, расположенные в зелёных зонах	170	ч.9	7ЛП2Е1П	5,2800 / 1552	-	-	-	5,2800 / 1552
Леса, расположенные в зелёных зонах	170	ч.11	Насаждение, имеющие в составе примесь пород искусственного происхождения 3Б2ИВ1ЛП1ОС3Е	0,1200 / 7	0,1200 / 7	-	-	-
Леса, расположенные в зелёных зонах	170	ч.12	Насаждение, имеющие в составе примесь пород искусственного происхождения 3Б2ИВ1ЛП1ОС3Е	2,0600 / 115	2,0600 / 115	-	-	-
Леса, расположенные в зелёных зонах	170	ч.13	Насаждение, имеющие в составе примесь пород искусственного происхождения 3Б2ИВ2ЛП3Е	0,4200 / 27	0,4200 / 27	-	-	-
Леса, расположенные в зелёных зонах	170	ч.14	Линия (трасса) электропередач (ЛЭП)	1,8900 / -	-	-	-	-
Леса, расположенные в зелёных зонах	171	ч.1	7ЛП2Е1П	1,5500 / 456	-	-	-	1,5500 / 456
Леса, расположенные в зелёных зонах	171	ч.2	7Б2ЛП1ОС+Е	0,1100 / 26	-	0,1100 / 26	-	-
Леса, расположенные в зелёных зонах	171	ч.3	8ЛП2Е+П	0,2800 / 82	-	-	-	0,2800 / 82
Леса, расположенные в зелёных зонах	171	ч.4	8ЛП2Е+П	1,7700 / 520	-	-	-	1,7700 / 520
Леса, расположенные в зелёных зонах	171	ч.5	8ЛП2Е+П	0,3600 / 106	-	-	-	0,3600 / 106
Леса, расположенные в зелёных зонах	171	ч.6	8ЛП2Е+П	0,6300 / 185	-	-	-	0,6300 / 185
Леса, расположенные в зелёных зонах	171	ч.7	7Б2ЛП1ОС+Е	0,6400 / 148	-	0,6400 / 148	-	-
Леса, расположенные в зелёных зонах	171	ч.8	7Б2ЛП1ОС+Е	0,4900 / 114	-	0,4900 / 114	-	-
Леса, расположенные в зелёных зонах	171	ч.11	7Е2Б1ЛП	0,4400 / 97	-	-	-	0,4400 / 97
Леса, расположенные в зелёных зонах	171	ч.12	6Е1П2Б1ЛП	0,2800 / 84	-	-	-	0,2800 / 84

Документ создан в электронной форме. № 31-02-1-4-682 от 13.05.2021. Исполнитель:Сибикина Дарья Александровна
Страница 371 из 409. Страница создана: 11.05.2021 16:34

Целевое назначение лесов	№ квартала	Номер выдела	Состав насаждения или характеристика лесного участка при отсутствии насаждения	Площадь, га / запас древесины при наличии (куб.м)	В том числе по группам возраста древостоя (га / куб.м)			
					Молодняки	Средневозрастные	Приспевающие	Спелые и перестойные
Леса, расположенные в зелёных зонах	172	ч.1	8ЛП2Е	1,9000 / 466	-	-	-	1,9000 / 466
Леса, расположенные в зелёных зонах	172	ч.2	8ЛП2Е	0,4900 / 120	-	-	-	0,4900 / 120
Леса, расположенные в зелёных зонах	172	ч.3	8ЛП2Е	0,4500 / 110	-	-	-	0,4500 / 110
Леса, расположенные в зелёных зонах	172	ч.4	7Б2ЛП1ОС+Е	0,4800 / 97	-	0,4800 / 97	-	-
Леса, расположенные в зелёных зонах	172	ч.8	4Е1П3Б2ЛП	2,7800 / 784	-	-	-	2,7800 / 784
Леса, расположенные в зелёных зонах	172	ч.9	6Е1П2Б1ЛП	0,7400 / 174	-	-	-	0,7400 / 174
Леса, расположенные в зелёных зонах	172	ч.11	4Е1П3Б2ЛП	2,0500 / 578	-	-	-	2,0500 / 578
Леса, расположенные в зелёных зонах	172	ч.13	4Е2П2Б2ЛП	0,9200 / 162	-	-	-	0,9200 / 162
Леса, расположенные в зелёных зонах	172	ч.18	6Е1П2Б1ЛП	0,7800 / 183	-	-	-	0,7800 / 183
Леса, расположенные в зелёных зонах	181	ч.1	5ЛП2Б2Е1П	2,0900 / 614	-	-	-	2,0900 / 614
Леса, расположенные в зелёных зонах	181	ч.2	4Е1П4ЛП1Б	0,9500 / 285	-	-	-	0,9500 / 285
Леса, расположенные в зелёных зонах	181	ч.4	4Б4ЛП2Е	1,8800 / 429	-	-	-	1,8800 / 429
Леса, расположенные в зелёных зонах	182	ч.1	Линия (трасса) электропередач (ЛЭП)	0,0600 / -	-	-	-	-
Леса, расположенные в зелёных зонах	183	ч.2	5Е2П3Б	2,3400 / 548	-	-	-	2,3400 / 548
Леса, расположенные в зелёных зонах	183	ч.3	5Е2П2Б1ЛП	1,2900 / 364	-	-	-	1,2900 / 364
Леса, расположенные в зелёных зонах	183	ч.4	5ЛП2Б2Е1П	2,7400 / 855	-	-	-	2,7400 / 855
Леса, расположенные в зелёных зонах	183	ч.6	6Е1П2Б1ЛП	0,2800 / 84	-	-	-	0,2800 / 84
Леса, расположенные в зелёных зонах	183	ч.11	4Б2ЛП3Е1П	0,7700 / 146	-	-	-	0,7700 / 146
Леса, расположенные в зелёных зонах	183	ч.13	9С1Б	0,0600 / 11	-	-	-	0,0600 / 11
Леса, расположенные в зелёных зонах	184	ч.1	5Е2П3Б	0,7100 / 178	-	-	-	0,7100 / 178
Леса, расположенные в зелёных зонах	189	ч.7	6Б2ЛП2Е	0,1000 / 25	-	-	-	0,1000 / 25
Леса, расположенные в зелёных зонах	189	ч.8	4Б2ЛП4Е+П	2,0900 / 556	-	-	-	2,0900 / 556
Леса, расположенные в зелёных зонах	190	ч.4	4ЛП3Б2Е1П	3,9000 / 1147	-	-	-	3,9000 / 1147
Леса, расположенные в зелёных зонах	190	ч.5	5Б2ЛП3Е	4,4200 / 796	-	-	-	4,4200 / 796
Леса, расположенные в зелёных зонах	190	ч.7	8Б2ЛП	0,0600 / 13	-	-	-	0,0600 / 13
Леса, расположенные в зелёных зонах	191	ч.1	5Е5Б	3,9600 / 396	-	-	3,9600 / 396	-
Леса, расположенные в зелёных зонах	191	ч.2	5Б5ОС	0,8400 / 212	-	-	0,8400 / 212	-
Леса, расположенные в зелёных зонах	191	ч.3	5Б2ЛП3Е+П	1,3200 / 285	-	-	-	1,3200 / 285
Леса, расположенные в водоохранных зонах	192	ч.5	5Б2ОС3Е+ОЛС	0,2800 / 49	-	-	0,2800 / 49	-
Леса, расположенные в водоохранных зонах	192	ч.6	4Б2ОС2ЛП2Е+ОЛС	0,5700 / 92	-	0,5700 / 92	-	-
Леса, расположенные в водоохранных зонах	192	ч.8	6Б2ОС2Е+ОЛС	0,5900 / 97	-	-	0,5900 / 97	-
Леса, расположенные в водоохранных зонах	192	ч.9	6Б2ОС2Е+ОЛС	0,3700 / 61	-	-	0,3700 / 61	-
Леса, расположенные в водоохранных зонах	192	ч.10	5Б2ОС3Е+ОЛС	0,8100 / 142	-	-	0,8100 / 142	-
Леса, расположенные в зелёных зонах	193	ч.2	5Б2ЛП3Е+П+ОС	1,9700 / 213	-	-	-	1,9700 / 213
Леса, расположенные в зелёных зонах	193	ч.3	4Б2ИВ1ЛП1ОС2Е, 10Б	1,9900 / 193	1,9900 / 193	-	-	-
Леса, расположенные в зелёных зонах	193	ч.4	4Б3ЛП3Е	1,3500 / 194	-	-	-	1,3500 / 194
Леса, расположенные в зелёных зонах	193	ч.5	5ОС4Б1Е	2,6400 / 781	-	-	-	2,6400 / 781
Леса, расположенные в зелёных зонах	193	ч.6	6Е4Б	0,7700 / 158	-	-	-	0,7700 / 158
Леса, расположенные в зелёных зонах	194	ч.1	3Б2ЛП1ОС4Е+П	0,4300 / 46	-	-	-	0,4300 / 46
Леса, расположенные в зелёных зонах	197	ч.2	6Е1П3Б+ЛП	2,1100 / 559	-	-	-	2,1100 / 559

Документ создан в электронной форме. № 31-02-1-4-682 от 13.05.2021. Исполнитель:Сибикина Дарья Александровна
Страница 372 из 409. Страница создана: 11.05.2021 16:34

Целевое назначение лесов	№ квартала	Номер выдела	Состав насаждения или характеристика лесного участка при отсутствии насаждения	Площадь, га / запас древесины при наличии (куб.м)	В том числе по группам возраста древостоя (га / куб.м)			
					Молодняки	Средневозрастные	Приспевающие	Спелые и перестойные
Леса, расположенные в зелёных зонах	197	ч.3	9С1Б	0,0300 / 5	-	-	-	0,0300 / 5
Леса, расположенные в зелёных зонах	197	ч.6	5ЛП2Б3Е	2,0100 / 523	-	-	-	2,0100 / 523
Леса, расположенные в зелёных зонах	197	ч.7	7Е3Б	2,7500 / 564	-	-	-	2,7500 / 564
Леса, расположенные в зелёных зонах	197	ч.9	5Е3Б2ЛП	0,5600 / 115	-	-	-	0,5600 / 115
Леса, расположенные в зелёных зонах	209	ч.7	3Б2ЛП2ОС2ИВ1Е	3,3500 / 141	3,3500 / 141	-	-	-
Леса, расположенные в зелёных зонах	209	ч.9	4Б3ЛП2Е1П	0,2200 / 55	-	-	-	0,2200 / 55
Леса, расположенные в зелёных зонах	222	ч.6	Автомобильная дорога грунтовая (лесной проезд)	0,0800 / -	-	-	-	-
Леса, расположенные в зелёных зонах	222	ч.7	5Б2ЛП1ОС2Е+П	0,5300 / 121	-	-	-	0,5300 / 121
Леса, расположенные в зелёных зонах	222	ч.9	4Е2П3Б1ОС	0,6700 / 147	-	-	-	0,6700 / 147
Леса, расположенные в зелёных зонах	222	ч.10	5Б2ЛП1ОС2Е+П	0,0200 / 5	-	-	-	0,0200 / 5
Леса, расположенные в зелёных зонах	222	ч.16	4Е2П3Б1ОС	0,1700 / 37	-	-	-	0,1700 / 37
Леса, расположенные в зелёных зонах	222	ч.17	5Б2ЛП1ОС2Е+П	2,1000 / 479	-	-	-	2,1000 / 479
Леса, расположенные в зелёных зонах	222	ч.27	4ЛП3Б2Е1П	2,5200 / 655	-	-	-	2,5200 / 655
Закамское лесничество, Краснокамское участковое лесничество								
Леса, расположенные в защитных полосах лесов	104	ч.72	5Е1С2Б1ОС1ОЛЧ	0,0900 / 18	-	0,0900 / 18	-	-
Леса, расположенные в зелёных зонах	104	ч.71	6Е2Б1ОС1ОЛЧ+С+П	0,0200 / 4	-	0,0200 / 4	-	-
Леса, расположенные в зелёных зонах	109	ч.25	4Б2ОЛС2ИВ2Е	1,1500 / 63	-	1,1500 / 63	-	-
Запретные полосы лесов, расположенные вдоль водных объектов	110	ч.74	4Е2С4Б+ОС	0,6000 / 58	0,6000 / 58	-	-	-
Леса, расположенные в водоохранных зонах	110	ч.16	6Е2П1Б1ОС+ОЛС	3,5100 / 758	-	3,5100 / 758	-	-
Леса, расположенные в водоохранных зонах	110	ч.24	3Б3ОС3Е1С+П	1,1800 / 183	-	1,1800 / 183	-	-
Эксплуатационные леса	110	ч.17	4Е2С4Б+ОС	1,1300 / 108	1,1300 / 108	-	-	-
Эксплуатационные леса	110	ч.19	4С3Е3Б+ОС	1,2800 / 123	-	-	-	1,2800 / 123
Эксплуатационные леса	110	ч.20	4Б4ОС2Е+С+П	0,8500 / 196	-	-	-	0,8500 / 196
Эксплуатационные леса	110	ч.21	4Е3С3Б+ОС+П	1,6400 / 202	-	-	-	1,6400 / 202
Эксплуатационные леса	110	ч.22	5ОС3Б2Е+С+П	0,9600 / 230	-	-	-	0,9600 / 230
Эксплуатационные леса	110	ч.26	4Е2П2С2Б	0,0200 / 5	-	-	-	0,0200 / 5
Леса, расположенные в зелёных зонах	122	ч.7	4Е2П2Б2ОС+С	4,7800 / 1305	-	4,7800 / 1305	-	-
Леса, расположенные в зелёных зонах	122	ч.8	6Е3Б1ОС+П+С	1,1700 / 240	-	1,1700 / 240	-	-
Леса, расположенные в зелёных зонах	122	ч.9	6Б2ОС2Е+ИВ	0,7100 / 107	-	0,7100 / 107	-	-
Леса, расположенные в зелёных зонах	122	ч.10	5Е4Б1ОС+ЛП	1,7700 / 414	-	1,7700 / 414	-	-
Леса, расположенные в зелёных зонах	122	ч.11	6Б2ОС2Е	1,6300 / 323	-	-	1,6300 / 323	-
Леса, расположенные в зелёных зонах	122	ч.12	6Б2ОС2Е+П+С	0,0900 / 21	-	0,0900 / 21	-	-
Леса, расположенные в зелёных зонах	122	ч.13	5Б2ОС2Е1П	2,5800 / 596	-	2,5800 / 596	-	-
Леса, расположенные в зелёных зонах	122	ч.20	4Е1П2Б2ОС1ЛП	1,0500 / 227	-	1,0500 / 227	-	-
Леса, расположенные в зелёных зонах	122	ч.21	3Б2ЛП1ОС2Е2П	1,9200 / 334	-	1,9200 / 334	-	-
Леса, расположенные в зелёных зонах	122	ч.32	5Е2П2Б1ОС	3,3000 / 495	-	3,3000 / 495	-	-
Леса, расположенные в зелёных зонах	123	ч.28	4Б2ОС2ЛП2Е+П	0,2300 / 33	-	0,2300 / 33	-	-
Леса, расположенные в зелёных зонах	124	ч.22	Прочие трассы	0,3100 / -	-	-	-	-
Леса, расположенные в зелёных зонах	125	ч.8	6Б1ОС3Е+П+С	1,9800 / 485	-	-	1,9800 / 485	-
Леса, расположенные в зелёных зонах	125	ч.9	3Е2П4Б1ОС+ЛП	2,2000 / 484	-	-	2,2000 / 484	-
Леса, расположенные в зелёных зонах	125	ч.10	5Б2ОС3Е+П	1,6100 / 58	1,6100 / 58	-	-	-
Леса, расположенные в зелёных зонах	125	ч.11	4Е1П3Б2ОС	2,4400 / 500	-	-	2,4400 / 500	-

Документ создан в электронной форме. № 31-02-1-4-682 от 13.05.2021. Исполнитель:Сибикина Дарья Александровна
Страница 373 из 409. Страница создана: 11.05.2021 16:34

Целевое назначение лесов	№ квартала	Номер выдела	Состав насаждения или характеристика лесного участка при отсутствии насаждения	Площадь, га / запас древесины при наличии (куб.м)	В том числе по группам возраста древостоя (га / куб.м)			
					Молодняки	Средневозрастные	Приспевающие	Спелые и перестойные
Леса, расположенные в зелёных зонах	125	ч.12	5Б1ОС3Е1П+С	1,8400 / 386	-	-	1,8400 / 386	-
Леса, расположенные в зелёных зонах	125	ч.13	4Е1П4Б1ОС	2,4200 / 298	-	-	2,4200 / 298	-
Леса, расположенные в зелёных зонах	125	ч.14	6Б2ОС1С1Е+П+ЛП	0,1200 / 24	-	0,1200 / 24	-	-
Леса, расположенные в зелёных зонах	125	ч.17	Прочие трассы	0,1200 / -	-	-	-	-
Леса, расположенные в зелёных зонах	125	ч.18	Прочие трассы	0,0200 / -	-	-	-	-
Леса, расположенные в зелёных зонах	125	ч.19	Линия (трасса) электропередач (ЛЭП)	2,1000 / -	-	-	-	-
Леса, расположенные в зелёных зонах	125	ч.20	Линия (трасса) электропередач (ЛЭП)	0,6200 / -	-	-	-	-
Леса, расположенные в зелёных зонах	126	ч.4	4Б2ОЛС2ИВ2Е	3,2400 / 49	3,2400 / 49	-	-	-
Леса, расположенные в зелёных зонах	126	ч.5	6Б1ОЛС1ИВ2Е+П	1,4200 / 34	1,4200 / 34	-	-	-
Леса, расположенные в зелёных зонах	126	ч.7	8Б2Е+ОС	2,1000 / 326	-	-	-	2,1000 / 326
Леса, расположенные в зелёных зонах	126	ч.8	6Б1ОЛС1ИВ2Е+П+С	0,9800 / 29	0,9800 / 29	-	-	-
Леса, расположенные в зелёных зонах	126	ч.10	7Б3Е	4,2900 / 347	-	-	-	4,2900 / 347
Леса, расположенные в водоохранных зонах	137	ч.20	7ОЛЧ2Б1Е	0,0800 / 10	-	-	-	0,0800 / 10
Леса, расположенные в водоохранных зонах	137	ч.28	Линия (трасса) электропередач (ЛЭП)	0,2300 / -	-	-	-	-
Леса, расположенные в водоохранных зонах	137	ч.29	Линия (трасса) электропередач (ЛЭП)	0,7000 / -	-	-	-	-
Леса, расположенные в водоохранных зонах	137	ч.31	7Б2ОЛЧ1Е	0,1500 / 26	-	-	-	0,1500 / 26
Леса, расположенные в водоохранных зонах	137	ч.32	7Б2ОЛЧ1Е	0,0600 / 11	-	-	-	0,0600 / 11
Леса, расположенные в защитных полосах лесов	137	ч.22	7Б2ОЛЧ1Е	0,0400 / 7	-	-	-	0,0400 / 7
Леса, расположенные в защитных полосах лесов	137	ч.23	6Б1ОЛЧ3Е	0,0900 / 15	-	-	-	0,0900 / 15
Леса, расположенные в защитных полосах лесов	137	ч.24	6ОЛЧ1Б3Е	0,1300 / 20	-	-	-	0,1300 / 20
Леса, расположенные в защитных полосах лесов	137	ч.25	5Е3Б2ОЛЧ	0,4100 / 81	-	-	-	0,4100 / 81
Леса, расположенные в защитных полосах лесов	137	ч.26	6ОЛЧ2Б2Е	0,1500 / 6	-	0,1500 / 6	-	-
Леса, расположенные в защитных полосах лесов	137	ч.33	6Е3Б1ОЛЧ	1,6700 / 361	-	-	-	1,6700 / 361
Леса, расположенные в водоохранных зонах	138	ч.13	5Е3ОЛЧ2Б	0,8500 / 168	-	-	-	0,8500 / 168
Леса, расположенные в водоохранных зонах	138	ч.14	3Е2Е4ОЛЧ1Б	2,2300 / 442	-	-	-	2,2300 / 442
Леса, расположенные в водоохранных зонах	138	ч.15	3Е2Е3ОЛЧ2Б	1,1000 / 218	-	-	-	1,1000 / 218
Леса, расположенные в защитных полосах лесов	138	ч.11	7ОЛЧ1Б2Е	2,0400 / 306	-	-	-	2,0400 / 306
Леса, расположенные в защитных полосах лесов	138	ч.12	5Е3ОЛЧ2Б	0,3400 / 67	-	-	-	0,3400 / 67
Леса, расположенные в защитных полосах лесов	138	ч.16	3Е2Е3ОЛЧ2Б	0,2200 / 44	-	-	-	0,2200 / 44
Леса, расположенные в защитных полосах лесов	138	ч.17	6ОЛЧ2Б2Е	0,1500 / 24	-	-	-	0,1500 / 24
Леса, расположенные в зелёных зонах	138	ч.7	5Е4ОЛЧ1Б	0,0200 / 4	-	-	-	0,0200 / 4
Леса, расположенные в зелёных зонах	138	ч.8	5Е4ОЛЧ1Б	2,5300 / 501	-	-	-	2,5300 / 501
Леса, расположенные в зелёных зонах	138	ч.9	3Е2Е4Б1ОЛЧ	0,2600 / 34	-	-	-	0,2600 / 34

Документ создан в электронной форме. № 31-02-1-4-682 от 13.05.2021. Исполнитель:Сибикина Дарья Александровна
Страница 374 из 409. Страница создана: 11.05.2021 16:34

Целевое назначение лесов	№ квартала	Номер выдела	Состав насаждения или характеристика лесного участка при отсутствии насаждения	Площадь, га / запас древесины при наличии (куб.м)	В том числе по группам возраста древостоя (га / куб.м)			
					Молодняки	Средневозрастные	Приспевающие	Спелые и перестойные
Леса, расположенные в зелёных зонах	138	ч.10	8Б2Е	0,0600 / 12	-	-	-	0,0600 / 12
Эксплуатационные леса	138	ч.18	7ОЛЧ1Б2Е	0,0200 / 3	-	-	-	0,0200 / 3
Эксплуатационные леса	138	ч.19	5Е3ОЛЧ2Б	0,1100 / 22	-	-	-	0,1100 / 22
Эксплуатационные леса	138	ч.20	3Е2Е3ОЛЧ2Б	0,8700 / 172	-	-	-	0,8700 / 172
Леса, расположенные в зелёных зонах	139	ч.1	6ЛП2Б2Е+ОС+П	0,2300 / 49	-	-	-	0,2300 / 49
Леса, расположенные в зелёных зонах	139	ч.2	8ЛП1Е1П+Б	0,2600 / 32	-	0,2600 / 32	-	-
Леса, расположенные в зелёных зонах	139	ч.12	Линия (трасса) электропередач (ЛЭП)	0,9000 / -	-	-	-	-
Леса, расположенные в зелёных зонах	139	ч.13	Линия (трасса) электропередач (ЛЭП)	0,0900 / -	-	-	-	-
Леса, расположенные в зелёных зонах	139	ч.14	3Е2П3ЛП2Б+ИВ	2,3300 / 112	2,3300 / 112	-	-	-
Леса, расположенные в зелёных зонах	139	ч.15	4Е4П2Б+ИВ	0,5000 / 24	0,5000 / 24	-	-	-
Леса, расположенные в зелёных зонах	139	ч.16	Лесные культуры 10С	0,5100 / 171	-	0,5100 / 171	-	-
Леса, расположенные в зелёных зонах	139	ч.17	Лесные культуры 7С3Б+ОЛЧ	0,2900 / 85	-	0,2900 / 85	-	-
Леса, расположенные в зелёных зонах	139	ч.18	8Б1ОС1Е+П	1,7300 / 242	-	-	-	1,7300 / 242
Леса, расположенные в зелёных зонах	139	ч.19	4Е4П2Б+ИВ	0,6300 / 30	0,6300 / 30	-	-	-
Леса, расположенные в зелёных зонах	139	ч.20	4Е4П2Б+ИВ	0,1600 / 8	0,1600 / 8	-	-	-
Леса, расположенные в зелёных зонах	139	ч.22	7ЛП1Б1ОС1Е+П	1,7000 / 340	-	-	1,7000 / 340	-
Леса, расположенные в зелёных зонах	139	ч.23	6Б2ЛП2Е+ОС	0,7000 / 116	-	-	-	0,7000 / 116
Леса, расположенные в зелёных зонах	139	ч.24	3Е2П3ЛП2Б+ИВ	0,3700 / 18	0,3700 / 18	-	-	-
Леса, расположенные в зелёных зонах	140	ч.7	Линия (трасса) электропередач (ЛЭП)	0,1000 / -	-	-	-	-
Леса, расположенные в зелёных зонах	140	ч.8	Линия (трасса) электропередач (ЛЭП)	0,2200 / -	-	-	-	-
Леса, расположенные в зелёных зонах	140	ч.9	3Е2П4Б1ИВ+ОС	0,4000 / 10	0,4000 / 10	-	-	-
Леса, расположенные в зелёных зонах	140	ч.10	3Е2П4Б1ИВ+ОС	0,7600 / 19	0,7600 / 19	-	-	-
Леса, расположенные в зелёных зонах	140	ч.11	3Е2П4Б1ИВ+ОС	0,9900 / 25	0,9900 / 25	-	-	-
Леса, расположенные в зелёных зонах	140	ч.12	6Е2Б2ОЛС	0,1300 / 20	-	-	-	0,1300 / 20
Леса, расположенные в зелёных зонах	140	ч.13	6Е2Б2ОЛС	0,4700 / 73	-	-	-	0,4700 / 73
Леса, расположенные в зелёных зонах	140	ч.14	6ОС4Б+Е	0,2000 / 52	-	-	-	0,2000 / 52
Леса, расположенные в зелёных зонах	140	ч.16	6Е4Б+П	0,4600 / 57	-	-	-	0,4600 / 57
Леса, расположенные в зелёных зонах	141	ч.2	3Б3ЛП1ОС2Е1П	0,0900 / 16	-	-	-	0,0900 / 16
Леса, расположенные в зелёных зонах	142	ч.3	4Б2ОС2ЛП2Е+П	1,1500 / 228	-	-	1,1500 / 228	-
Леса, расположенные в зелёных зонах	142	ч.4	3Б3ОС2Е2ЛП	2,8500 / 618	-	2,8500 / 618	-	-
Леса, расположенные в зелёных зонах	142	ч.5	6ЛП2Б2Е+П	3,4300 / 617	-	-	-	3,4300 / 617
Леса, расположенные в зелёных зонах	142	ч.8	6Б2ОС1ЛП1Е+П+С	2,1900 / 475	-	2,1900 / 475	-	-
Леса, расположенные в зелёных зонах	142	ч.12	6Б2ОС2Е	0,4300 / 58	-	0,4300 / 58	-	-
Леса, расположенные в зелёных зонах	142	ч.28	4Б2ОС1ЛП1ИВ2Е+П	0,2800 / 53	-	0,2800 / 53	-	-
Леса, расположенные в водоохранных зонах	151	ч.3	9Б1ОЛЧ	0,1200 / 12	-	0,1200 / 12	-	-
Леса, расположенные в водоохранных зонах	151	ч.4	9Б1ОЛС	0,1000 / 10	-	0,1000 / 10	-	-
Леса, расположенные в защитных полосах лесов	151	ч.1	9Б1ОЛС	0,0700 / 7	-	0,0700 / 7	-	-
Леса, расположенные в защитных полосах лесов	151	ч.2	10Б+С	0,0800 / 4	-	0,0800 / 4	-	-
Пермские городские леса, Верхне-Курьинское участковое лесничество								
Городские леса	25	ч.3	5Б2ЛП2Е1П	1,8400 / 280	-	-	-	1,8400 / 280
Городские леса	25	ч.4	3Е1П3Б1ЛП2Е+ОС	0,7700 / 193	-	-	-	0,7700 / 193
Городские леса	25	ч.6	4Б2ЛП3Е1П	1,5500 / 295	-	-	-	1,5500 / 295
Городские леса	25	ч.7	4ИВ2ОЛС2Б1Е1П	0,0500 / 3	0,0500 / 3	-	-	-

Документ создан в электронной форме. № 31-02-1-4-682 от 13.05.2021. Исполнитель:Сибикина Дарья Александровна
Страница 375 из 409. Страница создана: 11.05.2021 16:34

Целевое назначение лесов	№ квартала	Номер выдела	Состав насаждения или характеристика лесного участка при отсутствии насаждения	Площадь, га / запас древесины при наличии (куб.м)	В том числе по группам возраста древостоя (га / куб.м)			
					Молодняки	Средневозрастные	Приспевающие	Спелые и перестойные
Городские леса	25	ч.8	3Е2П3ЛП1Б1ИВ3Е2П3ЛП1Б1ИВ+ОС, +ОС5Е5Б5Е5Б	0,6800 / 63	0,6800 / 63	-	-	-
Городские леса	25	ч.16	5Б2ЛП2Е1П	2,7800 / 667	-	-	-	2,7800 / 667
Городские леса	25	ч.20	4Е1П4Б1ЛП	1,3300 / 333	-	-	-	1,3300 / 333
Городские леса	25	ч.23	5Е1П2Е1П1Б	0,4300 / 129	-	-	-	0,4300 / 129
Городские леса	33	ч.3	2Е1П3С2Е1П1Б	0,0100 / 3	-	-	-	0,0100 / 3
Городские леса	33	ч.4	Автомобильная дорога с искусственным покрытием	0,2600 / -	-	-	-	-
Городские леса	33	ч.5	5С3Б2ОС	0,0100 / 2	-	0,0100 / 2	-	-
Городские леса	33	ч.6	6Б2ИВ1ОС1Е	0,2000 / 10	0,2000 / 10	-	-	-
Городские леса	33	ч.7	4Е2П2Б2ЛП, 10Е	1,0400 / 144	-	1,0400 / 144	-	-
Городские леса	33	ч.16	3Е2П3Е1П1Б+ЛП+С	2,8300 / 849	-	-	2,8300 / 849	-
Городские леса	33	ч.25	7Б2ОЛС1ОС+С+Е	0,0300 / 7	-	0,0300 / 7	-	-
Городские леса	33	ч.26	Лесные культуры 7С3Б	0,0200 / 6	-	0,0200 / 6	-	-
Городские леса	33	ч.28	6ОЛС3Б1ОС+ИВ	0,0300 / 5	-	-	0,0300 / 5	-
Городские леса	33	ч.29	6ОС2Б1Е1П+С	0,7200 / 203	-	-	-	0,7200 / 203
Городские леса	33	ч.38	4Б1ОС1ОЛС1ИВ2Е1Б	0,2300 / 7	0,2300 / 7	-	-	-
Городские леса	33	ч.58	Автомобильная дорога грунтовая (лесной проезд)	0,5100 / -	-	-	-	-
Пермские городские леса, Нижне-Курьинское участковое лесничество								
Городские леса	7	ч.3	6Е1П3Б	0,5000 / 100	-	-	0,5000 / 100	-
Городские леса	7	ч.5	7Б3Е	0,0900 / 13	-	-	-	0,0900 / 13
Городские леса	7	ч.11	8Е2Б	0,0900 / 29	-	-	-	0,0900 / 29
Городские леса	7	ч.14	7Е3Б	1,7700 / 499	-	-	-	1,7700 / 499
Городские леса	7	ч.15	5Е5Б	0,3900 / 110	-	-	-	0,3900 / 110
Городские леса	7	ч.18	7Б3Е	0,4300 / 71	-	-	-	0,4300 / 71
Городские леса	7	ч.19	7Е3Б	0,2400 / 63	-	-	-	0,2400 / 63
Городские леса	7	ч.21	7Б3Е	0,7200 / 166	-	-	-	0,7200 / 166
Городские леса	7	ч.22	7Б3Е	0,1700 / 36	-	-	-	0,1700 / 36
Городские леса	7	ч.25	Автомобильная дорога с искусственным покрытием	1,0700 / -	-	-	-	-
Городские леса	10	ч.2	8Е2Б	0,2800 / 79	-	-	-	0,2800 / 79
Городские леса	10	ч.3	7Б3Е	0,2400 / 50	-	-	-	0,2400 / 50
Городские леса	10	ч.6	7Е3Е	1,1100 / 293	-	-	-	1,1100 / 293
Городские леса	10	ч.7	Лесные культуры 9Е1Б, 9Е1Б	0,0900 / 7	0,0900 / 7	-	-	-
Городские леса	10	ч.9	7Е3Е	0,5400 / 152	-	-	-	0,5400 / 152
Городские леса	10	ч.12	5Е1П4Б	2,9000 / 922	-	-	-	2,9000 / 922
Городские леса	10	ч.13	6Е1П3Б	0,3600 / 114	-	-	-	0,3600 / 114
Городские леса	10	ч.19	Автомобильная дорога с искусственным покрытием	1,1500 / -	-	-	-	-
Городские леса	12	ч.6	4Е2П4Б	0,8900 / 267	-	-	-	0,8900 / 267
Городские леса	12	ч.8	8Б2Е	0,3300 / 88	-	-	-	0,3300 / 88
Городские леса	12	ч.9	7Б3Е	0,0200 / 4	-	-	-	0,0200 / 4
Городские леса	12	ч.10	6Е4Б	0,2000 / 60	-	-	-	0,2000 / 60
Городские леса	12	ч.12	8Б2Е	0,4900 / 106	-	-	-	0,4900 / 106
Городские леса	12	ч.13	6Б4Е	0,2400 / 45	-	-	-	0,2400 / 45
Городские леса	12	ч.14	8Б2Е	0,3000 / 80	-	-	-	0,3000 / 80
Городские леса	12	ч.15	Автомобильная дорога с искусственным покрытием	0,7900 / -	-	-	-	-
Городские леса	12	ч.16	Болото	0,3600 / -	-	-	-	-
Городские леса	13	ч.2	8Б2Е	2,4000 / 605	-	-	2,4000 / 605	-
Городские леса	13	ч.3	7Б3Е	0,2700 / 76	-	-	-	0,2700 / 76

Документ создан в электронной форме. № 31-02-1-4-682 от 13.05.2021. Исполнитель:Сибикина Дарья Александровна
Страница 376 из 409. Страница создана: 11.05.2021 16:34

Целевое назначение лесов	№ квартала	Номер выдела	Состав насаждения или характеристика лесного участка при отсутствии насаждения	Площадь, га / запас древесины при наличии (куб.м)	В том числе по группам возраста древостоя (га / куб.м)			
					Молодняки	Средневозрастные	Приспевающие	Спелые и перестойные
Городские леса	13	ч.11	Ландшафтная поляна (Использовать только в рекреационных лесах)	0,2500 / -	-	-	-	-
Городские леса	13	ч.13	5Е1П4Б	1,2000 / 360	-	-	-	1,2000 / 360
Городские леса	13	ч.18	Лесные культуры 4С1Е5Б	0,3400 / 86	-	0,3400 / 86	-	-
Городские леса	13	ч.19	6Е4Б	0,3300 / 116	-	-	-	0,3300 / 116
Городские леса	13	ч.36	Автомобильная дорога с искусственным покрытием	0,4200 / -	-	-	-	-
Городские леса	20	ч.6	3Е3Е4Б	1,5300 / 431	-	-	-	1,5300 / 431
Городские леса	20	ч.7	Автомобильная дорога с искусственным покрытием	0,3700 / -	-	-	-	-
Городские леса	20	ч.8	6Б2Е2Е	0,7100 / 153	-	-	-	0,7100 / 153
Городские леса	20	ч.11	Линия (трасса) электропередач (ЛЭП)	0,3600 / -	-	-	-	-
Городские леса	21	ч.1	7Б1ЛП2Е	2,7100 / 683	-	-	-	2,7100 / 683
Городские леса	21	ч.2	8Б2Е	0,4600 / 116	-	-	-	0,4600 / 116
Городские леса	21	ч.3	7Б3Е	1,1900 / 317	-	-	-	1,1900 / 317
Городские леса	21	ч.5	Автомобильная дорога с искусственным покрытием	1,5800 / -	-	-	-	-
Городские леса	21	ч.7	6Б4Е	0,2700 / 50	-	-	-	0,2700 / 50
Городские леса	21	ч.11	7Б3Е	0,5500 / 146	-	-	-	0,5500 / 146
Городские леса	21	ч.13	8Б2Е+ОС	0,2900 / 81	-	-	-	0,2900 / 81
Городские леса	21	ч.16	Линия (трасса) электропередач (ЛЭП)	1,7000 / -	-	-	-	-
Городские леса	21	ч.18	5Е5Б	0,3800 / 121	-	-	-	0,3800 / 121
Городские леса	25	ч.16	7Б3Е	0,1200 / 30	-	-	-	0,1200 / 30
Городские леса	26	ч.3	Лесные культуры 7С3Б+ОС	0,2200 / 97	-	0,2200 / 97	-	-
Городские леса	26	ч.4	Линия (трасса) электропередач (ЛЭП)	0,9100 / -	-	-	-	-
Городские леса	26	ч.8	6Б1ЛП3Е	0,4600 / 116	-	-	-	0,4600 / 116
Городские леса	26	ч.9	6Б3Е1С	8,7700 / 1736	-	-	-	8,7700 / 1736
Городские леса	26	ч.11	3Е2Е5Б	1,3400 / 378	-	-	-	1,3400 / 378
Городские леса	26	ч.12	6Б3Е1С	6,2400 / 1354	-	-	-	6,2400 / 1354
Городские леса	26	ч.14	8С1Е1Б	2,6900 / 839	-	-	-	2,6900 / 839
Городские леса	26	ч.15	Линия (трасса) электропередач (ЛЭП)	5,0800 / -	-	-	-	-
Городские леса	26	ч.16	5Е5Б	1,4100 / 405	-	-	-	1,4100 / 405
Городские леса	26	ч.18	8Е2Б	1,3800 / 377	-	-	1,3800 / 377	-
Городские леса	26	ч.23	3Е2Е5Б	0,3700 / 98	-	-	-	0,3700 / 98
Городские леса	26	ч.24	7Б1ОЛЧ2Е	0,4900 / 79	-	-	-	0,4900 / 79
Городские леса	26	ч.30	9Е1Б	0,2200 / 22	0,2200 / 22	-	-	-
Городские леса	26	ч.31	Линия (трасса) электропередач (ЛЭП)	1,0100 / -	-	-	-	-
Городские леса	26	ч.33	Автомобильная дорога с искусственным покрытием	0,1000 / -	-	-	-	-
Городские леса	27	ч.1	5Б5ОЛЧ	0,2400 / 35	-	-	-	0,2400 / 35
Городские леса	27	ч.2	6Б4ОЛЧ	0,3900 / 30	-	0,3900 / 30	-	-
Городские леса	27	ч.4	10Б	0,1700 / 35	-	-	-	0,1700 / 35
Городские леса	27	ч.5	5Е3Б2ОС+П	0,0700 / 8	0,0700 / 8	-	-	-
Городские леса	27	ч.6	Прочие трассы	0,0300 / -	-	-	-	-
Городские леса	27	ч.43	3Е2Е5Б	0,1500 / 40	-	-	-	0,1500 / 40
Городские леса	27	ч.44	4Б2ОС2Е1Е1П	0,0500 / 13	-	-	-	0,0500 / 13
Городские леса	31	ч.2	8Б2Е	0,3300 / 83	-	-	-	0,3300 / 83
Городские леса	31	ч.10	8ОЛЧ2Б+Е	0,2600 / 53	-	-	0,2600 / 53	-
Городские леса	31	ч.12	7Е3Б	0,0900 / 24	-	-	-	0,0900 / 24
Городские леса	31	ч.17	6Б4Е	0,2300 / 50	-	-	-	0,2300 / 50
Городские леса	31	ч.20	Линия (трасса) электропередач (ЛЭП)	0,0600 / -	-	-	-	-

Документ создан в электронной форме. № 31-02-1-4-682 от 13.05.2021. Исполнитель:Сибикина Дарья Александровна
Страница 377 из 409. Страница создана: 11.05.2021 16:34

Целевое назначение лесов	№ квартала	Номер выдела	Состав насаждения или характеристика лесного участка при отсутствии насаждения	Площадь, га / запас древесины при наличии (куб.м)	В том числе по группам возраста древостоя (га / куб.м)			
					Молодняки	Средневозрастные	Приспевающие	Спелые и перестойные
Городские леса	31	ч.21	6Б2Е2Е	0,8800 / 174	-	-	-	0,8800 / 174
Городские леса	31	ч.25	6Б4Е	0,4600 / 80	-	-	-	0,4600 / 80
Городские леса	31	ч.30	4Б3ОС3Е	0,6700 / 155	-	0,6700 / 155	-	-
Городские леса	31	ч.34	Лесные культуры 8С2ЛП	0,6400 / 256	-	0,6400 / 256	-	-
Городские леса	31	ч.35	4ЛП2ОС2Е2Е+С	0,6500 / 191	-	-	-	0,6500 / 191
Городские леса	31	ч.36	Лесные культуры 9С1Б	0,2000 / 62	-	0,2000 / 62	-	-
Городские леса	31	ч.40	Лесные культуры 10С	0,0800 / 32	-	0,0800 / 32	-	-
Городские леса	31	ч.41	4Е1ПЗОС2ЛП	0,0500 / 13	-	0,0500 / 13	-	-
Городские леса	31	ч.49	Линия (трасса) электропередач (ЛЭП)	0,3300 / -	-	-	-	-
ИТОГО				**555,2900 / 110106**	**42,9300 / 2768**	**50,1600 / 10634**	**66,1000 / 14757**	**336,4700 / 81947**

Документ создан в электронной форме. № 31-02-1-4-682 от 13.05.2021. Исполнитель:Сибикина Дарья Александровна
Страница 378 из 409. Страница создана: 11.05.2021 16:34

Таблица 2.4. Сведения о наличии на лесном участке особо защитных участков лесов, особо охраняемых природных территорий, зон с особыми условиями использования территорий.

Наименование участкового лесничества/урочища (при наличии)	Номер квартала	Номера выделов	Виды ОЗУ, наименование ООПТ, виды зон с особыми условиями использования территорий	Общая площадь, га
ОСОБО ЗАЩИТНЫЕ УЧАСТКИ ЛЕСОВ (ОЗУ)				
Берегозащитные участки лесов, расположенные вдоль водных объектов				
Краснокамские городские леса	1	1	Берегозащитные участки лесов, расположенные вдоль водных объектов	1,7100
Гайвинское участковое лесничество	81	3,4,	Берегозащитные участки лесов, расположенные вдоль водных объектов	3,7300
Гайвинское участковое лесничество	131	1	Берегозащитные участки лесов, расположенные вдоль водных объектов	0,5300
Гайвинское участковое лесничество	140	4	Берегозащитные участки лесов, расположенные вдоль водных объектов	0,6800
Гайвинское участковое лесничество	150	8,12	Берегозащитные участки лесов, расположенные вдоль водных объектов	3,9100
Гайвинское участковое лесничество	163	14,16	Берегозащитные участки лесов, расположенные вдоль водных объектов	1,7800
Гайвинское участковое лесничество	164	12	Берегозащитные участки лесов, расположенные вдоль водных объектов	1,7900
Гайвинское участковое лесничество	169	7	Берегозащитные участки лесов, расположенные вдоль водных объектов	0,5700
Гайвинское участковое лесничество	170	11,14	Берегозащитные участки лесов, расположенные вдоль водных объектов	2,0100
Гайвинское участковое лесничество	171	3,5,7,12	Берегозащитные участки лесов, расположенные вдоль водных объектов	1,5600
Гайвинское участковое лесничество	172	2,9	Берегозащитные участки лесов, расположенные вдоль водных объектов	1,2300
Гайвинское участковое лесничество	182	1	Берегозащитные участки лесов, расположенные вдоль водных объектов	0,0600
Гайвинское участковое лесничество	192	5,6,8,9,10	Берегозащитные участки лесов, расположенные вдоль водных объектов	2,6200
Гайвинское участковое лесничество	222	9,10	Берегозащитные участки лесов, расположенные вдоль водных объектов	0,6900
Краснокамское участковое лесничество	110	16,24	Берегозащитные участки лесов, расположенные вдоль водных объектов	4,6900
Краснокамское участковое лесничество	137	29,32	Берегозащитные участки лесов, расположенные вдоль водных объектов	0,7600
Краснокамское участковое лесничество	138	14	Берегозащитные участки лесов, расположенные вдоль водных объектов	2,2300
Краснокамское участковое лесничество	139	15,16,20	Берегозащитные участки лесов, расположенные вдоль водных объектов	1,1700
Краснокамское участковое лесничество	140	8,13,16	Берегозащитные участки лесов, расположенные вдоль водных объектов	1,1500
Краснокамское участковое лесничество	151	4	Берегозащитные участки лесов, расположенные вдоль водных объектов	0,1000
Пермские городские (В-Курьинское)	33	28,29	Берегозащитные участки лесов, расположенные вдоль водных объектов	0,7500
Пермские городские (Н-Курьинское)	7	3,5,11	Берегозащитные участки лесов, расположенные вдоль водных объектов	0,6800
Пермские городские (Н-Курьинское)	12	9,13,16	Берегозащитные участки лесов, расположенные вдоль водных объектов	0,6200
Пермские городские (Н-Курьинское)	21	7	Берегозащитные участки лесов, расположенные вдоль водных объектов	0,2700
			Итого	**35,2900**
Участки лесов вокруг сельских населённых пунктов и садовых товариществ (шириной 1 км)				
Гайвинское участковое лесничество	79	14	Участки лесов вокруг сельских населённых пунктов и садовых товариществ (шириной 1 км)	0,3400
Гайвинское участковое лесничество	80	7,8,9,10,11,12,13	Участки лесов вокруг сельских населённых пунктов и садовых товариществ (шириной 1 км)	9,2900
Гайвинское участковое лесничество	81	1,10,11,5,6,7,8	Участки лесов вокруг сельских населённых пунктов и садовых товариществ (шириной 1 км)	34,8200
Гайвинское участковое лесничество	101	6,7,9,10	Участки лесов вокруг сельских населённых пунктов и садовых товариществ (шириной 1 км)	2,6700
Гайвинское участковое лесничество	164	2,3,5,6,7,11,13	Участки лесов вокруг сельских населённых пунктов и садовых товариществ (шириной 1 км)	32,5300
Гайвинское участковое лесничество	172	1,3,4,8	Участки лесов вокруг сельских населённых пунктов и садовых товариществ (шириной 1 км)	5,6100
Краснокамское участковое лесничество	104	72,71	Участки лесов вокруг сельских населённых пунктов и садовых товариществ (шириной 1 км)	0,1100
Краснокамское участковое лесничество	122	7,8,9,10,11,12,13,20,21,32	Участки лесов вокруг сельских населённых пунктов и садовых товариществ (шириной 1 км)	19,0000
Краснокамское участковое лесничество	123	28	Участки лесов вокруг сельских населённых пунктов и садовых товариществ (шириной 1 км)	0,2300
Краснокамское участковое лесничество	124	22.	Участки лесов вокруг сельских населённых пунктов и садовых товариществ (шириной 1 км)	0,3100

Документ создан в электронной форме. № 31-02-1-4-682 от 13.05.2021. Исполнитель:Сибикина Дарья Александровна
Страница 379 из 409. Страница создана: 11.05.2021 16:34

Наименование участкового лесничества/урочища (при наличии)	Номер квартала	Номера выделов	Виды ОЗУ, наименование ООПТ, виды зон с особыми условиями использования территорий	Общая площадь, га
Краснокамское участковое лесничество	139	1,2,12,22,23,24	Участки лесов вокруг сельских населённых пунктов и садовых товариществ (шириной 1 км)	4,1600
Краснокамское участковое лесничество	140	7,9,10,14	Участки лесов вокруг сельских населённых пунктов и садовых товариществ (шириной 1 км)	1,4600
Краснокамское участковое лесничество	142	3,4,5,8,12,28	Участки лесов вокруг сельских населённых пунктов и садовых товариществ (шириной 1 км)	10,3300
			Итого	**120,8600**
Медоносные участки лесов (в радиусе 3-х км вокруг постоянных пасек)				
Гайвинское участковое лесничество	132	13	Медоносные участки лесов (в радиусе 3-х км вокруг постоянных пасек)	0,6000
Гайвинское участковое лесничество	141	5,13	Медоносные участки лесов (в радиусе 3-х км вокруг постоянных пасек)	1,1300
			Итого	1,7300
			Всего ОЗУ	**157,8800**
ОСОБО ОХРАНЯЕМЫЕ ПРИРОДНЫЕ ТЕРРИТОРИИ (ООПТ)				
			Всего ООПТ	**0,0**
			Всего ОЗУ и ООПТ	**157,8800**

Документ создан в электронной форме. № 31-02-1-4-682 от 13.05.2021. Исполнитель:Сибикина Дарья Александровна
Страница 380 из 409. Страница создана: 11.05.2021 16:34

СВЕДЕНИЯ О ГРАНИЦАХ ТЕРРИТОРИИ, ПРИМЕНИТЕЛЬНО К КОТОРОЙ ОСУЩЕСТВЛЯЕТСЯ ПОДГОТОВКА ПРОЕКТА МЕЖЕВАНИЯ

В соответствии с п.35в положения о составе и содержании проектов планировки территории, предусматривающих размещение одного или нескольких линейных объектов, утвержденного постановлением Правительства Российской Федерации от 12 мая 2017 г. № 564 в редакции от 26 августа 2020 г. (далее положение №564) Раздел 2 "Проект межевания территории. Текстовая часть" включает в себя сведения о границах территории, применительно к которой осуществляется подготовка проекта межевания, содержащие перечень координат характерных точек таких границ в системе координат, используемой для ведения Единого государственного реестра недвижимости.

Границы территории, применительно к которой осуществляется подготовка проекта межевания, отображены графически на чертеже межевания территории.

Перечень координат характерных точек границ территории, применительно к которой осуществляется подготовка проекта межевания, приведен в Таблице 3.1.

Документ создан в электронной форме. № 31-02-1-4-682 от 13.05.2021. Исполнитель:Сибикина Дарья Александровна
Страница 381 из 409. Страница создана: 11.05.2021 16:34

Таблица 3.1. Перечень координат характерных точек границ территории, применительно к которой осуществляется подготовка проекта межевания.

Номер характерной точки	Координаты в системе МСК-59	
	X, м	Y, м
1	529022,47	2204946,60
2	529085,74	2205131,67
3	529195,63	2205432,80
4	529216,48	2205500,10
5	529236,88	2205586,29
6	529256,42	2205724,36
7	529271,01	2205820,28
8	529279,20	2205897,10
9	529280,95	2205947,78
10	529280,00	2205996,45
11	529268,79	2206165,17
12	529264,47	2206204,59
13	529267,50	2206207,42
14	529252,74	2206351,80
15	529252,74	2206351,80
16	529231,96	2206554,96
17	529225,32	2206558,87
18	529209,29	2206703,47
19	529213,18	2206707,58
20	529200,96	2206848,06
21	529194,10	2206853,99
22	529180,31	2207012,16
23	529175,69	2207054,71
24	529052,56	2207007,45
25	529040,60	2207002,86
26	529036,34	2207044,08
27	529079,29	2207048,53
28	529101,62	2207075,96
29	529075,24	2207333,99
30	529164,33	2207385,42
31	529219,97	2207414,49
32	529199,89	2207462,68
33	529293,55	2207530,33
34	529327,54	2207551,51
35	529335,59	2207586,14
36	529276,07	2207681,68
37	529292,99	2207692,22
38	529312,32	2207728,47
39	529326,43	2207762,58
40	529261,73	2207789,32
41	529248,95	2207758,38
42	529240,06	2207741,72
43	529200,28	2207716,94
44	529192,49	2207683,46
45	529252,55	2207587,06
46	529172,38	2207529,18
47	529136,56	2207615,78
48	529102,60	2207604,77
49	529097,96	2207611,55
50	529076,78	2207642,49
51	529073,96	2207648,35

Документ создан в электронной форме. № 31-02-1-4-682 от 13.05.2021. Исполнитель:Сибикина Дарья Александровна
Страница 382 из 409. Страница создана: 11.05.2021 16:34

52	529051,90	2207688,71
53	528995,10	2207785,20
54	528978,57	2207832,25
55	528976,75	2207850,13
56	528979,55	2207891,58
57	528990,02	2207951,70
58	528989,15	2207971,96
59	529000,88	2208029,52
60	529006,33	2208090,01
61	529001,02	2208134,51
62	528997,78	2208145,65
63	529019,39	2208121,96
64	529027,88	2208129,70
65	529057,18	2208108,13
66	529050,04	2208100,24
67	529042,72	2208089,99
68	529069,74	2208065,92
69	529106,87	2208037,50
70	529114,73	2208094,66
71	529151,50	2208067,30
72	529165,83	2208086,56
73	529118,46	2208121,80
74	529143,49	2208303,74
75	529173,82	2208433,05
76	529200,77	2208533,73
77	529244,01	2208655,63
78	529255,52	2208681,55
79	529298,25	2208769,42
80	529329,80	2208844,71
81	529371,56	2208947,92
82	529410,36	2209070,49
83	529475,14	2209178,46
84	529492,72	2209230,81
85	529498,24	2209275,20
86	529506,73	2209524,85
87	529499,05	2209717,31
88	529502,83	2209791,35
89	529500,85	2209828,28
90	529491,90	2209916,12
91	529484,23	2209925,46
92	529482,13	2209946,75
93	529475,25	2210000,66
94	529474,91	2210111,11
95	529463,41	2210200,87
96	529451,98	2210274,31
97	529449,77	2210309,98
98	529443,74	2210363,25
99	529444,16	2210448,03
100	529456,79	2210612,64
101	529483,66	2210783,60
102	529520,77	2210924,94
103	529595,92	2211302,84
104	529686,00	2211718,52
105	529698,92	2211732,46
106	529702,60	2211751,99
107	529768,90	2211737,57
108	529875,15	2212226,15

Документ создан в электронной форме. № 31-02-1-4-682 от 13.05.2021. Исполнитель:Сибикина Дарья Александровна
Страница 383 из 409. Страница создана: 11.05.2021 16:34

109	529801,42	2212242,19
110	529838,97	2212410,19
111	529863,47	2212444,90
112	529887,57	2212565,69
113	529877,82	2212589,11
114	529990,91	2213155,06
115	530055,01	2213366,89
116	530066,18	2213428,17
117	530088,61	2213599,34
118	530096,22	2213600,94
119	530122,94	2213769,43
120	530147,47	2213853,94
121	530168,07	2213935,21
122	530185,13	2214014,25
123	530198,32	2214115,76
124	530228,83	2214285,20
125	530265,19	2214395,48
126	530286,05	2214529,89
127	530286,50	2214594,52
128	530287,96	2214607,83
129	530360,82	2214954,51
130	530418,29	2215147,80
131	530419,33	2215150,32
132	530486,26	2215333,40
133	530572,52	2215489,36
134	530779,07	2215817,50
135	530881,73	2215981,17
136	531035,89	2216227,94
137	531289,54	2216632,73
138	531764,45	2217389,33
139	531774,99	2217622,28
140	531638,53	2217645,99
141	531620,35	2217674,60
142	531629,66	2217720,10
143	531652,81	2217812,47
144	531664,67	2217884,73
145	531739,32	2218235,50
146	531789,39	2218456,18
147	531971,30	2219316,57
148	531981,67	2219331,22
149	531994,40	2219403,57
150	531992,50	2219415,44
151	532080,24	2219825,33
152	532119,98	2219983,01
153	532145,05	2220129,05
154	532149,72	2220164,11
155	532253,98	2220654,02
156	532264,69	2220690,33
157	532286,61	2220790,24
158	532305,57	2220836,89
159	532317,61	2220875,70
160	532324,00	2220912,08
161	532322,85	2220948,11
162	532329,14	2220975,49
163	532347,87	2221014,72
164	532363,42	2221085,08
165	532362,02	2221127,63

Документ создан в электронной форме. № 31-02-1-4-682 от 13.05.2021. Исполнитель:Сибикина Дарья Александровна
Страница 384 из 409. Страница создана: 11.05.2021 16:34

166	532374,57	2221185,86
167	532375,68	2221200,02
168	532397,33	2221267,52
169	532463,56	2221519,01
170	532618,53	2222000,99
171	532667,08	2222157,05
172	532684,88	2222203,17
173	532762,58	2222429,84
174	532788,95	2222522,38
175	532860,36	2222499,24
176	533014,47	2222974,90
177	532942,87	2222998,09
178	532983,34	2223124,01
179	532994,90	2223163,11
180	533009,59	2223196,20
181	533017,45	2223223,82
182	533023,91	2223257,40
183	533091,76	2223467,11
184	533127,57	2223566,35
185	533149,84	2223635,79
186	533248,79	2223939,90
187	533273,26	2224019,73
188	533314,11	2224139,63
189	533330,18	2224192,39
190	533346,43	2224252,51
191	533380,67	2224354,56
192	533391,04	2224358,29
193	533450,23	2224539,60
194	533443,73	2224552,77
195	533470,59	2224635,62
196	533477,14	2224651,13
197	533481,88	2224660,60
198	533512,78	2224695,95
199	533520,66	2224786,40
200	533523,34	2224794,33
201	533556,69	2224801,66
202	533544,84	2224857,85
203	533565,32	2224918,33
204	533596,55	2225001,39
205	533617,82	2225003,89
206	533665,44	2225207,67
207	533680,45	2225250,40
208	533685,19	2225266,20
209	533701,58	2225320,85
210	533758,43	2225488,78
211	533774,09	2225527,06
212	533818,50	2225656,43
213	533867,23	2225810,17
214	533924,69	2225979,92
215	533927,35	2225983,37
216	533956,20	2225885,82
217	533994,56	2225897,16
218	533956,35	2226026,36
219	533969,85	2226033,78
220	533969,57	2226067,13
221	534013,90	2226203,80
222	534038,44	2226223,82

Документ создан в электронной форме. № 31-02-1-4-682 от 13.05.2021. Исполнитель:Сибикина Дарья Александровна
Страница 385 из 409. Страница создана: 11.05.2021 16:34

223	534040,85	2226314,79
224	534103,57	2226500,92
225	534109,02	2226513,19
226	534133,26	2226595,74
227	534154,34	2226652,05
228	534159,36	2226670,03
229	534172,33	2226702,72
230	534200,82	2226787,09
231	534213,26	2226832,38
232	534218,88	2226848,95
233	534234,43	2226884,77
234	534247,24	2226885,02
235	534323,01	2227105,07
236	534310,39	2227115,43
237	534322,59	2227155,34
238	534331,00	2227180,17
239	534334,52	2227187,06
240	534349,62	2227209,59
241	534381,10	2227285,64
242	534388,47	2227308,46
243	534417,18	2227389,22
244	534446,85	2227426,55
245	534487,02	2227467,59
246	534539,50	2227533,69
247	534608,63	2227615,18
248	534698,10	2227713,27
249	534743,79	2227768,23
250	534761,41	2227783,85
251	534789,93	2227795,31
252	534862,85	2227877,91
253	534869,11	2227893,82
254	535001,55	2228025,94
255	535201,75	2228222,64
256	535334,42	2228354,58
257	535466,53	2228342,55
258	535731,52	2228604,47
259	535699,44	2228694,20
260	536059,52	2229038,87
261	536149,24	2229129,01
262	536252,40	2229254,26
263	536481,08	2229484,79
264	536485,36	2229485,11
265	536914,34	2229969,81
266	536907,04	2229976,49
267	536936,64	2230010,11
268	537207,73	2230314,16
269	537323,52	2230310,50
270	537454,40	2230291,83
271	537532,61	2230290,81
272	537582,04	2230296,46
273	537623,65	2230301,00
274	537667,12	2230270,24
275	537689,39	2230301,73
276	537692,48	2230300,58
277	537753,50	2230427,23
278	537760,04	2230440,80
279	537796,02	2230422,87

Документ создан в электронной форме. № 31-02-1-4-682 от 13.05.2021. Исполнитель:Сибикина Дарья Александровна
Страница 386 из 409. Страница создана: 11.05.2021 16:34

280	537808,97	2230448,86
281	537781,78	2230462,42
282	537796,84	2230492,65
283	537778,29	2230501,72
284	537839,07	2230627,86
285	537792,53	2230651,31
286	537790,84	2230653,38
287	537782,13	2230669,11
288	537690,73	2230852,73
289	537808,04	2230984,03
290	538109,11	2231326,46
291	538198,05	2231426,53
292	538223,49	2231353,20
293	538546,49	2231442,60
294	538548,21	2231455,41
295	538523,23	2231643,82
296	538525,59	2231644,17
297	538506,59	2231783,67
298	538512,92	2231791,45
299	538575,74	2231874,33
300	538623,37	2231946,13
301	538672,97	2232034,28
302	538749,08	2232175,32
303	538759,17	2232175,26
304	538850,46	2232364,80
305	538845,18	2232371,56
306	538889,53	2232470,44
307	538951,06	2232631,17
308	538982,49	2232726,73
309	539028,99	2232891,47
310	539042,40	2232948,26
311	539132,95	2232934,17
312	539209,81	2233428,23
313	539121,26	2233442,01
314	539183,27	2234000,48
315	539198,82	2234003,69
316	539276,50	2234054,41
317	539342,51	2234146,86
318	539356,03	2234252,86
319	539392,54	2234290,50
320	539436,09	2234346,97
321	539472,30	2234400,06
322	539504,81	2234446,38
323	539528,93	2234470,03
324	539552,02	2234484,44
325	539738,66	2234563,80
326	539671,76	2234896,33
327	539454,34	2234822,44
328	539412,46	2234810,63
329	539334,52	2234767,39
330	539278,80	2234720,13
331	539281,14	2234738,58
332	539292,20	2234833,45
333	539297,18	2234882,57
334	539303,73	2234946,95
335	539307,02	2235009,60
336	539308,73	2235026,65

Документ создан в электронной форме. № 31-02-1-4-682 от 13.05.2021. Исполнитель:Сибикина Дарья Александровна
Страница 387 из 409. Страница создана: 11.05.2021 16:34

337	539311,87	2235060,99
338	539317,02	2235102,75
339	539322,75	2235153,42
340	539337,14	2235283,11
341	539340,37	2235298,79
342	539411,51	2235692,68
343	539443,75	2235887,00
344	539463,70	2235930,61
345	539468,11	2236078,01
346	539502,16	2236186,54
347	539511,05	2236204,06
348	539521,37	2236243,66
349	539522,23	2236255,35
350	539572,06	2236410,94
351	539646,00	2236670,54
352	539677,36	2236772,90
353	539795,58	2237039,33
354	539831,54	2237153,65
355	539857,73	2237307,21
356	539866,14	2237352,16
357	539895,00	2237451,13
358	539937,69	2237475,09
359	539983,40	2237686,00
360	539964,69	2237704,78
361	539972,50	2237769,61
362	539983,47	2237784,37
363	539992,48	2237855,48
364	539999,24	2237887,77
365	540007,06	2237922,64
366	540027,69	2237996,23
367	540031,95	2238103,14
368	540034,84	2238177,12
369	540049,42	2238232,36
370	540067,94	2238324,48
371	540058,73	2238448,32
372	540024,85	2238543,27
373	540022,81	2238598,20
374	540018,21	2238718,82
375	539870,43	2238718,82
376	539851,93	2239147,13
377	539803,87	2240380,74
378	539917,75	2240384,92
379	539910,04	2240595,03
380	539943,85	2240615,94
381	539937,41	2240752,24
382	539952,16	2240888,17
383	539870,13	2240943,83
384	539884,37	2240991,14
385	539959,64	2240957,03
386	539959,11	2241143,50
387	539960,14	2241147,86
388	539988,08	2241151,01
389	539968,06	2241170,06
390	539972,81	2241207,54
391	539946,53	2241232,99
392	540154,01	2241251,02
393	540160,15	2241367,81

Документ создан в электронной форме. № 31-02-1-4-682 от 13.05.2021. Исполнитель:Сибикина Дарья Александровна
Страница 388 из 409. Страница создана: 11.05.2021 16:34

394	540411,67	2241496,36
395	540430,22	2241502,40
396	540472,20	2241516,07
397	540518,53	2241531,17
398	540565,94	2241546,62
399	540575,72	2241549,81
400	540619,78	2241564,16
401	540635,09	2241572,42
402	540706,16	2241631,53
403	540806,44	2241715,85
404	540820,71	2241698,24
405	540820,93	2241698,31
406	540991,25	2241824,55
407	540887,93	2241969,59
408	540856,70	2242013,44
409	540850,15	2242022,64
410	540840,02	2242017,65
411	540827,83	2242038,07
412	540824,69	2242049,95
413	540811,58	2242073,82
414	540800,93	2242102,38
415	540784,43	2242145,79
416	540767,33	2242134,02
417	540769,09	2242128,43
418	540782,64	2242085,59
419	540799,40	2242032,60
420	540801,11	2242027,20
421	540801,25	2242024,86
422	540800,34	2242004,63
423	540800,01	2241989,20
424	540799,94	2241986,05
425	540695,37	2241911,76
426	540678,43	2241925,98
427	540655,25	2241942,55
428	540649,51	2241956,91
429	540638,97	2241965,78
430	540606,61	2241976,21
431	540579,75	2242011,20
432	540565,26	2242002,65
433	540560,41	2242006,24
434	540487,48	2241956,75
435	540487,45	2241956,73
436	540487,42	2241956,71
437	540471,99	2241946,24
438	540352,96	2241893,30
439	540283,90	2241864,98
440	540271,80	2241864,64
441	540185,80	2241880,73
442	540184,54	2241881,04
443	540193,04	2241961,14
444	539880,79	2241994,25
445	539869,54	2241888,19
446	539822,13	2241865,22
447	539801,93	2241826,98
448	539794,37	2241821,01
449	539752,27	2241778,02
450	539709,51	2241716,71

Документ создан в электронной форме. № 31-02-1-4-682 от 13.05.2021. Исполнитель:Сибикина Дарья Александровна
Страница 389 из 409. Страница создана: 11.05.2021 16:34

451	539692,64	2241682,85
452	539680,73	2241654,94
453	539670,83	2241629,07
454	539661,35	2241612,95
455	539658,88	2241606,91
456	539497,02	2241547,60
457	539523,82	2241469,94
458	539496,81	2241436,79
459	539536,58	2241278,11
460	539565,68	2241285,43
461	539529,57	2241429,50
462	539583,29	2241495,44
463	539658,32	2241540,03
464	539700,98	2241416,44
465	539712,69	2241420,93
466	539724,01	2241389,22
467	539721,73	2241368,86
468	539613,62	2241335,06
469	539618,63	2241272,53
470	539558,82	2241267,38
471	539559,89	2241254,93
472	539488,43	2241248,80
473	539479,32	2241279,41
474	539465,96	2241275,40
475	539459,10	2241298,24
476	539430,37	2241289,60
477	539446,96	2241234,37
478	539434,29	2241229,95
479	539387,06	2241270,65
480	539350,47	2241257,91
481	539360,32	2241229,69
482	539380,47	2241236,73
483	539427,82	2241195,92
484	539451,91	2241204,32
485	539455,92	2241190,84
486	539581,54	2241201,64
487	539613,76	2241116,45
488	539613,63	2241115,55
489	539602,60	2241117,33
490	539590,19	2241123,42
491	539584,28	2241124,11
492	539574,19	2241125,29
493	539566,77	2241111,09
494	539541,22	2240891,90
495	539618,02	2240882,13
496	539614,00	2240853,00
497	539508,31	2240693,38
498	539505,05	2240685,33
499	539503,97	2240681,28
500	539501,84	2240673,31
501	539500,62	2240662,18
502	539501,12	2240649,32
503	539548,58	2240462,80
504	539550,39	2240462,27
505	539554,53	2240372,49
506	539652,64	2240375,74
507	539642,64	2240367,68

Документ создан в электронной форме. № 31-02-1-4-682 от 13.05.2021. Исполнитель:Сибикина Дарья Александровна
Страница 390 из 409. Страница создана: 11.05.2021 16:34

508	539643,11	2240339,40
509	539665,70	2240353,54
510	539725,21	2239099,62
511	539747,89	2238718,82
512	539597,68	2238718,82
513	539599,52	2238677,94
514	539605,26	2238558,46
515	539609,42	2238510,71
516	539619,05	2238441,69
517	539621,38	2238371,79
518	539612,14	2238281,16
519	539608,28	2238243,23
520	539586,91	2237988,13
521	539582,73	2237946,74
522	539579,15	2237885,94
523	539580,60	2237856,76
524	539586,48	2237810,51
525	539587,35	2237808,14
526	539589,91	2237801,22
527	539588,01	2237791,39
528	539566,46	2237714,75
529	539554,91	2237653,76
530	539545,70	2237642,38
531	539536,76	2237621,31
532	539533,76	2237599,15
533	539537,60	2237581,72
534	539523,25	2237526,21
535	539455,24	2237470,71
536	539381,41	2237320,83
537	539289,50	2237038,70
538	539305,35	2236868,42
539	539271,43	2236740,61
540	539222,59	2236604,80
541	539159,94	2236407,22
542	539141,37	2236334,86
543	539125,57	2236278,62
544	539111,57	2236221,23
545	539057,18	2236011,72
546	539020,01	2235954,80
547	539014,89	2235877,15
548	539016,16	2235868,37
549	538998,47	2235787,02
550	538981,51	2235675,86
551	538968,90	2235575,43
552	538959,89	2235469,72
553	538934,41	2235245,55
554	538912,54	2235061,81
555	538872,93	2234702,16
556	538872,34	2234699,44
557	538869,72	2234684,27
558	538858,69	2234663,33
559	538840,18	2234613,49
560	538822,91	2234501,03
561	538825,39	2234467,42
562	538805,40	2234451,01
563	538751,78	2234439,30
564	538748,55	2234435,45

Документ создан в электронной форме. № 31-02-1-4-682 от 13.05.2021. Исполнитель:Сибикина Дарья Александровна
Страница 391 из 409. Страница создана: 11.05.2021 16:34

565	538736,30	2234432,92
566	538683,38	2234416,24
567	538667,14	2234410,02
568	538632,35	2234396,66
569	538563,47	2234432,10
570	538492,12	2234285,43
571	538443,59	2234316,76
572	538423,02	2234291,01
573	538463,98	2234227,68
574	538421,43	2234140,25
575	538633,66	2233973,62
576	538636,26	2233975,51
577	538696,72	2233981,85
578	538778,73	2234037,21
579	538795,45	2234066,34
580	538818,59	2234072,69
581	538766,01	2233555,37
582	538727,11	2233255,50
583	538700,05	2233126,92
584	538698,97	2233115,18
585	538631,92	2233135,36
586	538487,86	2232656,56
587	538556,30	2232635,97
588	538499,40	2232490,80
589	538444,42	2232385,91
590	538323,88	2232385,91
591	538335,05	2232511,04
592	538304,43	2232514,97
593	538297,53	2232474,61
594	538289,86	2232417,75
595	538289,98	2232385,91
596	538121,12	2232385,91
597	538120,08	2232382,43
598	538105,51	2232315,05
599	538100,18	2232249,89
600	538099,09	2232213,74
601	538098,72	2232153,31
602	538100,98	2232130,43
603	538098,24	2232095,48
604	538062,62	2231927,66
605	538043,39	2231810,81
606	538028,11	2231790,21
607	537796,79	2231526,94
608	537605,39	2231311,42
609	537541,35	2231246,12
610	537390,24	2231082,68
611	537340,46	2231084,71
612	537164,60	2231103,74
613	537140,03	2231107,21
614	537100,67	2231108,70
615	537067,37	2231106,89
616	537044,98	2231104,41
617	536994,63	2231099,01
618	536955,55	2231089,06
619	536941,60	2231096,81
620	536891,21	2231109,49
621	536761,54	2231173,33

Документ создан в электронной форме. № 31-02-1-4-682 от 13.05.2021. Исполнитель:Сибикина Дарья Александровна
Страница 392 из 409. Страница создана: 11.05.2021 16:34

622	536697,45	2231048,80
623	536688,48	2231053,22
624	536685,25	2231047,13
625	536600,94	2231090,57
626	536573,42	2231039,18
627	536508,74	2231073,81
628	536055,82	2231290,71
629	535659,11	2231492,06
630	535511,19	2231580,18
631	535364,56	2231664,11
632	535226,56	2231736,68
633	534796,53	2231961,15
634	534732,64	2231973,75
635	534733,14	2231976,72
636	534674,54	2231988,31
637	534662,89	2231929,45
638	534721,53	2231917,86
639	534722,39	2231921,76
640	534733,45	2231919,57
641	535033,76	2231754,10
642	535115,38	2231619,34
643	535147,70	2231611,41
644	535236,63	2231637,25
645	535574,12	2231449,18
646	536622,17	2230902,53
647	536600,81	2230861,05
648	536709,48	2230802,13
649	536762,69	2230759,61
650	536818,10	2230737,85
651	536829,53	2230733,62
652	536831,85	2230729,96
653	536843,87	2230702,60
654	536907,80	2230542,62
655	536907,56	2230541,23
656	536817,09	2230438,25
657	536764,41	2230403,50
658	536700,37	2230308,65
659	536369,90	2229935,58
660	536358,11	2229931,20
661	536262,16	2229825,89
662	536144,88	2229700,40
663	536120,10	2229690,63
664	536056,82	2229606,04
665	535949,71	2229550,88
666	535801,59	2229440,62
667	535649,26	2229285,93
668	535596,55	2229146,20
669	535526,53	2229217,02
670	535082,66	2228778,17
671	535076,83	2228630,32
672	534756,76	2228326,53
673	534686,10	2228252,48
674	534632,24	2228194,62
675	534527,84	2228202,56
676	534421,79	2228191,00
677	534354,78	2228159,18
678	534293,24	2228105,21

Документ создан в электронной форме. № 31-02-1-4-682 от 13.05.2021. Исполнитель:Сибикина Дарья Александровна
Страница 393 из 409. Страница создана: 11.05.2021 16:34

679	534263,49	2228072,20
680	534204,56	2227983,41
681	534179,71	2227937,69
682	534170,51	2227907,44
683	534142,93	2227840,05
684	534073,69	2227786,30
685	533834,76	2227648,18
686	533788,97	2227745,99
687	533694,58	2227778,97
688	533668,15	2227784,89
689	533670,24	2227916,87
690	533630,25	2227917,51
691	533625,60	2227635,77
692	533641,62	2227536,53
693	532395,42	2226816,10
694	532379,16	2226810,49
695	532277,62	2226757,22
696	532107,44	2226654,59
697	532080,93	2226633,51
698	531887,72	2226528,82
699	531710,43	2226441,89
700	531474,26	2226341,50
701	531264,82	2226263,00
702	531050,55	2226196,94
703	530689,82	2226109,01
704	530291,30	2226041,09
705	529961,13	2226012,67
706	528693,35	2225944,60
707	528633,39	2225939,51
708	528660,80	2225801,34
709	528537,27	2225790,86
710	528358,67	2225767,56
711	527946,07	2225683,99
712	527895,97	2225672,60
713	527792,34	2225644,70
714	527641,53	2225596,63
715	527201,52	2225472,46
716	527152,27	2225449,05
717	527076,03	2225432,12
718	527012,95	2225423,36
719	526938,70	2225401,16
720	526867,44	2225376,29
721	526838,17	2225367,58
722	526829,46	2225364,81
723	526818,85	2225359,15
724	526806,23	2225349,75
725	526568,15	2225280,06
726	526336,86	2225208,80
727	526109,73	2225126,77
728	525869,74	2225033,23
729	525224,12	2224783,64
730	525163,07	2224755,33
731	524982,23	2224669,99
732	524930,39	2224636,89
733	524913,89	2224625,41
734	524762,04	2224526,34
735	524588,73	2224394,72

Документ создан в электронной форме. № 31-02-1-4-682 от 13.05.2021. Исполнитель:Сибикина Дарья Александровна
Страница 394 из 409. Страница создана: 11.05.2021 16:34

736	524497,85	2224308,30
737	524409,46	2224219,90
738	524344,90	2224145,77
739	524320,22	2224117,22
740	524299,79	2224091,88
741	524262,66	2224045,56
742	524221,69	2223991,27
743	524043,67	2223750,68
744	523947,63	2223625,43
745	523900,09	2223560,58
746	523862,87	2223503,22
747	523707,67	2223289,57
748	523527,16	2223051,81
749	523479,05	2222987,64
750	523436,41	2222927,20
751	523387,32	2222862,92
752	523382,30	2222858,47
753	523319,70	2222776,13
754	523318,07	2222773,19
755	523304,97	2222760,16
756	523284,92	2222749,46
757	523267,02	2222746,14
758	523222,12	2222804,44
759	523236,94	2222821,56
760	523247,89	2222888,70
761	523237,94	2222952,48
762	523200,14	2223032,63
763	523162,32	2223014,21
764	523150,25	2222939,97
765	523146,77	2222939,37
766	523103,49	2223179,79
767	523069,10	2223385,11
768	523053,59	2223466,29
769	523053,86	2223466,68
770	523054,03	2223472,47
771	523053,82	2223473,56
772	523067,83	2223485,83
773	523068,38	2223492,97
774	523063,00	2223536,44
775	523006,31	2223526,66
776	522963,12	2223519,21
777	522964,96	2223479,57
778	522985,35	2223361,32
779	522986,76	2223331,13
780	523021,88	2223123,09
781	522973,52	2222892,19
782	522966,72	2222883,94
783	522927,41	2222892,46
784	522891,42	2222792,58
785	522847,28	2222671,03
786	522810,01	2222500,87
787	522813,39	2222471,12
788	522829,19	2222449,17
789	522783,78	2222080,74
790	522669,82	2221922,62
791	522375,72	2221631,60
792	522387,73	2221619,46

Документ создан в электронной форме. № 31-02-1-4-682 от 13.05.2021. Исполнитель:Сибикина Дарья Александровна
Страница 395 из 409. Страница создана: 11.05.2021 16:34

793	522377,60	2221612,80
794	522302,56	2221592,12
795	522309,65	2221566,44
796	522242,32	2221525,70
797	522219,81	2221513,74
798	522182,28	2221522,43
799	522175,83	2221493,23
800	522184,83	2221491,14
801	522135,52	2221467,91
802	522036,90	2221562,22
803	522016,16	2221540,54
804	522103,43	2221457,08
805	522010,07	2221425,75
806	521974,64	2221415,38
807	521877,17	2221384,64
808	521828,49	2221368,56
809	521816,75	2221368,64
810	521799,51	2221401,39
811	521798,85	2221410,18
812	521782,89	2221408,98
813	521785,32	2221376,69
814	521774,85	2221373,93
815	521777,50	2221355,05
816	521782,27	2221348,79
817	521783,97	2221345,26
818	521780,92	2221344,23
819	521780,47	2221345,73
820	521768,46	2221341,80
821	521756,89	2221386,92
822	521739,62	2221381,91
823	521742,00	2221355,50
824	521696,01	2221340,27
825	521703,28	2221317,99
826	521696,50	2221315,69
827	521687,12	2221312,85
828	521673,22	2221307,84
829	521621,51	2221287,67
830	521624,92	2221373,52
831	521652,31	2221476,96
832	521626,81	2221490,65
833	521558,56	2221363,55
834	521497,10	2221249,05
835	521492,33	2221237,84
836	521461,87	2221222,83
837	521424,64	2221201,24
838	521392,37	2221184,96
839	521377,50	2221178,27
840	521254,44	2221128,62
841	521250,44	2221106,05
842	521238,04	2221099,62
843	521242,75	2221132,98
844	521217,79	2221136,53
845	521176,39	2221138,18
846	521159,15	2221219,79
847	521129,80	2221213,59
848	521150,59	2221115,21
849	521079,01	2221017,15

Документ создан в электронной форме. № 31-02-1-4-682 от 13.05.2021. Исполнитель:Сибикина Дарья Александровна
Страница 396 из 409. Страница создана: 11.05.2021 16:34

850	521058,21	2221006,36
851	521055,86	2221026,50
852	521036,97	2221031,24
853	521033,53	2221014,24
854	521043,45	2221012,22
855	521044,83	2221000,22
856	521031,65	2220999,69
857	521029,06	2221004,70
858	520991,37	2220996,77
859	520951,74	2220974,01
860	520917,57	2220956,50
861	520879,86	2220943,57
862	520858,54	2220939,83
863	520825,50	2220943,75
864	520824,66	2220976,02
865	520828,43	2220985,89
866	520813,49	2220991,61
867	520808,59	2220978,79
868	520809,45	2220945,65
869	520781,49	2220948,97
870	520794,84	2220953,88
871	520784,48	2220982,04
872	520738,33	2220965,07
873	520731,96	2220958,67
874	520731,74	2220957,55
875	520727,88	2220958,50
876	520644,31	2220978,49
877	520642,96	2220972,86
878	520518,83	2221016,08
879	520454,01	2221039,68
880	520478,55	2221089,40
881	520505,55	2221082,02
882	520513,27	2221076,18
883	520526,30	2221093,39
884	520506,32	2221108,47
885	520451,06	2221146,50
886	520438,41	2221128,24
887	520441,08	2221110,91
888	520410,26	2221055,10
889	520372,80	2221046,46
890	520357,30	2221041,96
891	520344,64	2221036,74
892	520337,20	2221029,55
893	520326,94	2221025,44
894	520255,37	2220982,69
895	520233,65	2220976,77
896	520216,24	2220964,16
897	520143,46	2220962,38
898	519988,26	2220944,70
899	519988,65	2220935,25
900	519927,00	2220924,98
901	519895,01	2220922,52
902	519877,74	2220921,30
903	519866,18	2220920,36
904	519856,69	2220920,05
905	519839,50	2220919,47
906	519827,22	2220921,77

Документ создан в электронной форме. № 31-02-1-4-682 от 13.05.2021. Исполнитель:Сибикина Дарья Александровна
Страница 397 из 409. Страница создана: 11.05.2021 16:34

907	519815,75	2220917,89
908	519793,58	2220905,42
909	519782,29	2220881,37
910	519787,30	2220836,07
911	519803,83	2220817,18
912	519829,01	2220805,64
913	519867,85	2220811,25
914	519885,93	2220815,42
915	519923,99	2220820,36
916	520003,95	2220830,30
917	520007,14	2220830,99
918	520009,14	2220819,29
919	520113,93	2220835,00
920	520150,62	2220840,50
921	520150,52	2220842,91
922	520157,93	2220846,81
923	520164,76	2220846,79
924	520196,23	2220842,79
925	520197,42	2220831,34
926	520226,27	2220834,34
927	520257,35	2220821,80
928	520270,89	2220800,82
929	520444,82	2220715,80
930	520440,74	2220710,34
931	520459,97	2220695,98
932	520471,52	2220701,55
933	520481,21	2220701,41
934	520509,11	2220701,78
935	520531,84	2220702,09
936	520625,53	2220703,35
937	520678,41	2220718,47
938	520680,88	2220715,82
939	520682,72	2220706,37
940	520705,03	2220706,61
941	520727,54	2220690,99
942	520763,63	2220660,21
943	520833,09	2220589,17
944	520876,91	2220536,18
945	520893,24	2220508,33
946	520915,13	2220477,84
947	520998,93	2220521,76
948	520963,48	2220578,75
949	520951,41	2220592,81
950	520939,47	2220593,47
951	520904,47	2220640,12
952	520909,79	2220645,00
953	520878,40	2220680,84
954	520857,66	2220695,78
955	520862,03	2220700,23
956	520917,02	2220824,53
957	520983,71	2220859,54
958	521000,59	2220859,93
959	521000,56	2220868,61
960	521028,45	2220883,33
961	521048,36	2220895,19
962	521049,89	2220864,45
963	521063,88	2220865,15

Документ создан в электронной форме. № 31-02-1-4-682 от 13.05.2021. Исполнитель:Сибикина Дарья Александровна
Страница 398 из 409. Страница создана: 11.05.2021 16:34

964	521061,74	2220907,94
965	521073,79	2220918,37
966	521065,65	2220934,09
967	521070,83	2220933,40
968	521071,37	2220937,46
969	521120,89	2220933,24
970	521120,37	2220922,19
971	521126,28	2220921,91
972	521125,83	2220869,21
973	521112,71	2220822,13
974	521141,61	2220814,07
975	521168,23	2220909,62
976	521170,18	2220929,17
977	521212,61	2220925,61
978	521220,92	2220979,48
979	521224,77	2221006,44
980	521229,31	2221005,69
981	521236,92	2221051,93
982	521275,49	2221045,58
983	521283,24	2221027,80
984	521400,42	2221090,32
985	521409,77	2221091,03
986	521438,91	2221102,44
987	521419,82	2220981,94
988	521447,67	2220977,55
989	521523,07	2221081,96
990	521555,84	2221101,46
991	521699,86	2221173,03
992	521727,91	2221193,15
993	521753,88	2221237,44
994	521752,90	2221241,65
995	521776,71	2221250,39
996	521792,87	2221255,41
997	521797,57	2221198,97
998	521817,50	2221201,34
999	521812,69	2221261,57
1000	521813,52	2221261,82
1001	521825,12	2221259,47
1002	521840,54	2221263,94
1003	521842,78	2221257,17
1004	521856,07	2221261,58
1005	521883,17	2221270,23
1006	521897,89	2221224,13
1007	521913,13	2221229,00
1008	521896,77	2221280,24
1009	521954,49	2221296,98
1010	522046,60	2221329,43
1011	522122,14	2221361,79
1012	522155,21	2221378,20
1013	522180,98	2221391,49
1014	522238,20	2221347,96
1015	522426,24	2221392,70
1016	522535,18	2221419,18
1017	522526,69	2221448,37
1018	522522,78	2221458,91
1019	522652,46	2221540,65
1020	523298,88	2222427,32

Документ создан в электронной форме. № 31-02-1-4-682 от 13.05.2021. Исполнитель:Сибикина Дарья Александровна
Страница 399 из 409. Страница создана: 11.05.2021 16:34

1021	523366,44	2222617,03
1022	523346,92	2222642,37
1023	523421,37	2222744,77
1024	523448,56	2222784,03
1025	523464,47	2222781,47
1026	523532,41	2222877,68
1027	523589,65	2222955,20
1028	523586,47	2222976,35
1029	524291,60	2223939,74
1030	524366,66	2224036,67
1031	524471,43	2224156,22
1032	524647,08	2224324,01
1033	524814,70	2224456,48
1034	525038,70	2224599,07
1035	525254,54	2224702,45
1036	525581,25	2224828,86
1037	525636,41	2224845,75
1038	525722,26	2224879,02
1039	525736,99	2224888,41
1040	525896,08	2224950,67
1041	526148,64	2225047,74
1042	526364,44	2225125,55
1043	526556,17	2225179,52
1044	526596,39	2225195,87
1045	526666,48	2225215,55
1046	526686,55	2225200,45
1047	526743,17	2225217,10
1048	526752,00	2225239,61
1049	526816,27	2225257,68
1050	526867,32	2225271,49
1051	526916,39	2225279,60
1052	526959,07	2225291,34
1053	526972,46	2225281,71
1054	527028,57	2225298,20
1055	527037,96	2225318,13
1056	527068,99	2225324,65
1057	527253,03	2225375,58
1058	527259,00	2225363,19
1059	527284,71	2225327,81
1060	527317,53	2225306,92
1061	527358,91	2225293,91
1062	527401,96	2225292,27
1063	527404,81	2225317,90
1064	527406,12	2225329,67
1065	527407,62	2225343,12
1066	527373,21	2225351,07
1067	527347,44	2225358,76
1068	527327,23	2225372,23
1069	527320,83	2225379,14
1070	527365,30	2225403,10
1071	527384,03	2225408,17
1072	527451,87	2225427,21
1073	527529,89	2225454,99
1074	527568,63	2225464,78
1075	527716,90	2225488,77
1076	527786,30	2225504,24
1077	527848,38	2225526,79

Документ создан в электронной форме. № 31-02-1-4-682 от 13.05.2021. Исполнитель:Сибикина Дарья Александровна
Страница 400 из 409. Страница создана: 11.05.2021 16:34

1078	527952,48	2225556,83
1079	528025,51	2225583,55
1080	528088,04	2225606,97
1081	528208,04	2225644,72
1082	528273,37	2225658,31
1083	528274,25	2225658,42
1084	528277,72	2225634,62
1085	528306,20	2225637,30
1086	528310,53	2225608,11
1087	528330,61	2225610,41
1088	528326,19	2225640,24
1089	528340,18	2225643,58
1090	528365,75	2225647,60
1091	528361,89	2225671,57
1092	528546,02	2225703,99
1093	528678,50	2225712,11
1094	528681,15	2225698,77
1095	528683,21	2225688,40
1096	528685,16	2225678,58
1097	528688,87	2225659,85
1098	528706,00	2225573,53
1099	529131,43	2225599,64
1100	529359,68	2225610,97
1101	529385,17	2225608,56
1102	529466,53	2225612,92
1103	529621,94	2225621,46
1104	529696,17	2225630,17
1105	529885,21	2225639,11
1106	529940,85	2225638,54
1107	530178,98	2225651,75
1108	530177,96	2225659,68
1109	530373,76	2225677,66
1110	530510,19	2225700,62
1111	530581,55	2225707,94
1112	530659,37	2225721,89
1113	530783,22	2225748,76
1114	530911,83	2225779,63
1115	530953,60	2225785,74
1116	531032,99	2225806,16
1117	531099,26	2225826,54
1118	531152,30	2225839,60
1119	531365,98	2225912,29
1120	531609,35	2225998,52
1121	531919,95	2226129,69
1122	531996,40	2226166,66
1123	532025,25	2226185,82
1124	532120,42	2226236,14
1125	532132,82	2226235,70
1126	532232,96	2226290,91
1127	532568,99	2226487,30
1128	532588,07	2226494,85
1129	532658,24	2226535,44
1130	532894,11	2226671,17
1131	532989,31	2226726,15
1132	533085,51	2226781,62
1133	533262,36	2226888,43
1134	533386,81	2226955,18

Документ создан в электронной форме. № 31-02-1-4-682 от 13.05.2021. Исполнитель:Сибикина Дарья Александровна
Страница 401 из 409. Страница создана: 11.05.2021 16:34

1135	533449,81	2226991,47
1136	533581,35	2227069,12
1137	533589,26	2227071,59
1138	533705,88	2227140,01
1139	533778,63	2226692,96
1140	533719,64	2226515,20
1141	533714,11	2226506,49
1142	533623,88	2226277,32
1143	533596,27	2226187,11
1144	533583,11	2226112,67
1145	533489,20	2225834,93
1146	533481,52	2225823,43
1147	533404,95	2225595,76
1148	533403,65	2225582,79
1149	533374,34	2225499,20
1150	533350,60	2225426,60
1151	533344,06	2225419,99
1152	533323,31	2225350,39
1153	533321,74	2225340,25
1154	533300,19	2225276,58
1155	533287,35	2225252,10
1156	533283,86	2225228,43
1157	533281,70	2225221,97
1158	533250,45	2225140,73
1159	533238,29	2225100,65
1160	533225,24	2225055,17
1161	533166,42	2224881,43
1162	533132,22	2224824,93
1163	533122,37	2224774,56
1164	533042,80	2224750,18
1165	533057,06	2224684,84
1166	533083,52	2224690,86
1167	533014,80	2224484,57
1168	533030,01	2224464,07
1169	532996,39	2224359,71
1170	532955,84	2224234,64
1171	532948,73	2224222,44
1172	532932,48	2224169,63
1173	532931,42	2224159,33
1174	532925,34	2224140,58
1175	532908,63	2224097,22
1176	532845,34	2223901,36
1177	532832,57	2223860,56
1178	532816,04	2223803,43
1179	532685,31	2223400,21
1180	532677,77	2223388,12
1181	532659,82	2223330,39
1182	532659,03	2223319,13
1183	532654,38	2223304,81
1184	532583,15	2223212,59
1185	532609,40	2223172,14
1186	532595,99	2223131,98
1187	532593,15	2223115,93
1188	532539,67	2222950,97
1189	532536,73	2222947,73
1190	532510,84	2222873,00
1191	532500,93	2222836,44

Документ создан в электронной форме. № 31-02-1-4-682 от 13.05.2021. Исполнитель:Сибикина Дарья Александровна
Страница 402 из 409. Страница создана: 11.05.2021 16:34

1192	532499,99	2222828,58
1193	532463,04	2222714,62
1194	532386,42	2222739,02
1195	532234,70	2222262,61
1196	532308,84	2222238,99
1197	532302,47	2222219,34
1198	532263,83	2222110,63
1199	532189,31	2221870,92
1200	532185,05	2221863,23
1201	532153,75	2221771,19
1202	532142,70	2221733,38
1203	532141,66	2221723,31
1204	532091,91	2221569,70
1205	532085,07	2221558,10
1206	532045,06	2221422,48
1207	532044,47	2221408,34
1208	532032,08	2221361,21
1209	532014,19	2221299,98
1210	531985,86	2221171,15
1211	531972,04	2221139,15
1212	531964,16	2221106,32
1213	531956,37	2221089,22
1214	531940,43	2221042,50
1215	531937,03	2220995,50
1216	531929,40	2220933,48
1217	531933,07	2220907,67
1218	531923,33	2220865,06
1219	531794,03	2220251,26
1220	531786,74	2220237,43
1221	531765,57	2220124,43
1222	531764,96	2220114,44
1223	531729,13	2219946,09
1224	531725,61	2219936,58
1225	531708,64	2219864,53
1226	531658,62	2219620,97
1227	531629,90	2219497,64
1228	531631,91	2219489,20
1229	531627,12	2219466,72
1230	531610,54	2219397,93
1231	531596,98	2219336,48
1232	531584,21	2219274,26
1233	531574,92	2219221,56
1234	531480,75	2218787,28
1235	531451,16	2218630,64
1236	531412,13	2218458,49
1237	531326,26	2218053,38
1238	531321,85	2218043,69
1239	531309,83	2217988,82
1240	531310,00	2217976,46
1241	531232,18	2217610,80
1242	531208,96	2217608,47
1243	531178,95	2217561,33
1244	531181,13	2217519,06
1245	531211,18	2217516,56
1246	531209,22	2217509,85
1247	531176,49	2217400,25
1248	531140,51	2217311,54

Документ создан в электронной форме. № 31-02-1-4-682 от 13.05.2021. Исполнитель:Сибикина Дарья Александровна
Страница 403 из 409. Страница создана: 11.05.2021 16:34

1249	531136,37	2217250,90
1250	531081,20	2217085,09
1251	531000,16	2216897,90
1252	530916,68	2216736,84
1253	530865,67	2216649,35
1254	530821,20	2216579,18
1255	530813,51	2216571,87
1256	530770,62	2216508,45
1257	530766,72	2216498,19
1258	530722,31	2216435,20
1259	530657,07	2216481,21
1260	530368,89	2216072,62
1261	530435,08	2216025,93
1262	530398,25	2215968,77
1263	530338,46	2215869,83
1264	530306,12	2215815,27
1265	530283,60	2215774,81
1266	530271,51	2215750,48
1267	530150,86	2215750,48
1268	530150,86	2215556,29
1269	530155,40	2215546,51
1270	530154,69	2215507,59
1271	530148,06	2215492,59
1272	530129,70	2215454,93
1273	530075,10	2215316,05
1274	530052,56	2215251,98
1275	530038,15	2215202,46
1276	530003,70	2215050,92
1277	530002,61	2215039,21
1278	529972,12	2214906,19
1279	529956,37	2214845,38
1280	529936,04	2214739,60
1281	529928,21	2214690,90
1282	529889,29	2214534,27
1283	529873,28	2214462,74
1284	529810,05	2214316,04
1285	529832,47	2214280,50
1286	529827,96	2214263,81
1287	529804,67	2214198,44
1288	529795,53	2214169,37
1289	529787,19	2214152,13
1290	529769,59	2214099,44
1291	529764,95	2214082,09
1292	529756,17	2214043,09
1293	529750,93	2214008,79
1294	529746,36	2213967,13
1295	529744,21	2213932,25
1296	529745,44	2213914,28
1297	529738,41	2213842,41
1298	529735,23	2213758,94
1299	529722,74	2213706,50
1300	529723,70	2213690,05
1301	529722,36	2213683,48
1302	529713,97	2213654,12
1303	529703,05	2213605,07
1304	529692,68	2213597,70
1305	529635,85	2213352,63

Документ создан в электронной форме. № 31-02-1-4-682 от 13.05.2021. Исполнитель:Сибикина Дарья Александровна
Страница 404 из 409. Страница создана: 11.05.2021 16:34

1306	529643,16	2213301,28
1307	529602,57	2213097,82
1308	529598,93	2213086,42
1309	529544,31	2212813,09
1310	529531,80	2212785,72
1311	529532,40	2212754,52
1312	529518,90	2212688,69
1313	529505,05	2212647,14
1314	529502,60	2212611,13
1315	529440,35	2212326,81
1316	529404,75	2212161,24
1317	529385,58	2212240,43
1318	529178,53	2212186,31
1319	529238,03	2211940,47
1320	529243,85	2211931,82
1321	529250,13	2211922,48
1322	529298,80	2211884,46
1323	529321,58	2211870,56
1324	529323,90	2211869,15
1325	529332,49	2211867,15
1326	529337,10	2211868,35
1327	529327,84	2211840,49
1328	529308,84	2211738,57
1329	529296,88	2211685,58
1330	529223,61	2211701,61
1331	529117,36	2211213,04
1332	529192,73	2211196,65
1333	529186,53	2211168,15
1334	529174,15	2211120,29
1335	529122,48	2211159,04
1336	529092,20	2211190,44
1337	529073,13	2211210,96
1338	529065,25	2211223,03
1339	529051,43	2211247,00
1340	529024,57	2211272,59
1341	528973,99	2211296,24
1342	528680,96	2211408,47
1343	528667,04	2211394,76
1344	528605,56	2211248,91
1345	528913,54	2211119,09
1346	528970,78	2211254,30
1347	529019,56	2211224,52
1348	529031,97	2211202,21
1349	529043,05	2211186,65
1350	529061,29	2211165,95
1351	529108,25	2211118,01
1352	529163,12	2211077,66
1353	529161,08	2211069,80
1354	529147,72	2211042,05
1355	529141,72	2210985,44
1356	529131,33	2210902,64
1357	529124,54	2210871,08
1358	529111,55	2210811,86
1359	529092,65	2210729,20
1360	529084,06	2210651,92
1361	529077,70	2210558,75
1362	529073,31	2210471,23

Документ создан в электронной форме. № 31-02-1-4-682 от 13.05.2021. Исполнитель:Сибикина Дарья Александровна
Страница 405 из 409. Страница создана: 11.05.2021 16:34

1363	529072,37	2210380,58
1364	529078,37	2210282,12
1365	529071,06	2210283,59
1366	529088,46	2210090,48
1367	529096,10	2209977,86
1368	529106,64	2209975,73
1369	529114,43	2209915,73
1370	529124,78	2209817,75
1371	529129,55	2209679,56
1372	529111,50	2209582,04
1373	529097,73	2209490,23
1374	529085,86	2209431,06
1375	529080,63	2209417,44
1376	529041,84	2209282,62
1377	529035,79	2209250,11
1378	529035,79	2209200,37
1379	529041,26	2209169,08
1380	529023,97	2209080,26
1381	529009,24	2209038,21
1382	528975,47	2208959,50
1383	528945,05	2208964,95
1384	528920,88	2208830,27
1385	528842,32	2208662,76
1386	528848,33	2208661,98
1387	528829,05	2208610,08
1388	528817,08	2208573,84
1389	528805,39	2208537,66
1390	528799,52	2208538,49
1391	528784,53	2208477,56
1392	528777,15	2208447,55
1393	528764,84	2208397,73
1394	528706,97	2208442,72
1395	528649,36	2208486,18
1396	528634,91	2208467,02
1397	528692,37	2208423,67
1398	528758,62	2208372,24
1399	528748,97	2208333,01
1400	528778,51	2208310,51
1401	528811,05	2208284,88
1402	528790,41	2208258,18
1403	528786,54	2208252,32
1404	528785,71	2208245,97
1405	528772,72	2208085,08
1406	528752,92	2208093,05
1407	528721,16	2208113,26
1408	528706,94	2208086,21
1409	528702,23	2208081,51
1410	528722,42	2208050,77
1411	528747,99	2208028,84
1412	528767,21	2208016,91
1413	528761,28	2207943,34
1414	528670,63	2207826,23
1415	528707,77	2207797,42
1416	528807,00	2207925,64
1417	528811,89	2207986,13
1418	528814,23	2207982,72
1419	528814,34	2207982,57

Документ создан в электронной форме. № 31-02-1-4-682 от 13.05.2021. Исполнитель:Сибикина Дарья Александровна
Страница 406 из 409. Страница создана: 11.05.2021 16:34

1420	528829,14	2207958,75
1421	528836,82	2207945,13
1422	528834,70	2207914,70
1423	528845,78	2207813,28
1424	528858,14	2207675,59
1425	528861,61	2207602,41
1426	528854,94	2207420,81
1427	528849,37	2207365,56
1428	528836,48	2207339,07
1429	528783,79	2207259,02
1430	528830,56	2207210,89
1431	528891,44	2207290,65
1432	528897,77	2207287,18
1433	528911,26	2207283,88
1434	528921,80	2207284,41
1435	528928,70	2207215,53
1436	528873,86	2207211,79
1437	528876,00	2207180,46
1438	528932,19	2207184,30
1439	528940,83	2207099,70
1440	528834,31	2207088,81
1441	528718,84	2207062,90
1442	528644,14	2207144,01
1443	528616,70	2207152,59
1444	528591,83	2207159,09
1445	528576,66	2207101,02
1446	528610,90	2207091,54
1447	528698,18	2206996,78
1448	528843,95	2207029,49
1449	528946,87	2207040,01
1450	528953,99	2206969,62
1451	528909,60	2206952,58
1452	528934,44	2206490,87
1453	528900,00	2206475,44
1454	528858,91	2206474,25
1455	528813,09	2206488,01
1456	528779,51	2206505,90
1457	528731,84	2206512,39
1458	528777,45	2206469,06
1459	528833,89	2206408,32
1460	528889,51	2206336,98
1461	528925,36	2206281,97
1462	528960,76	2206221,57
1463	528990,51	2206163,33
1464	529019,07	2206093,34
1465	529047,02	2206009,32
1466	529042,37	2206002,15
1467	528998,49	2205990,74
1468	529002,65	2205974,13
1469	528998,35	2205973,13
1470	529001,96	2205957,55
1471	528971,38	2205910,54
1472	528953,34	2205869,73
1473	528946,75	2205841,77
1474	528944,95	2205805,08
1475	528950,95	2205763,16
1476	528944,49	2205761,90

Документ создан в электронной форме. № 31-02-1-4-682 от 13.05.2021. Исполнитель:Сибикина Дарья Александровна
Страница 407 из 409. Страница создана: 11.05.2021 16:34

1477	528882,28	2205750,57
1478	528915,61	2205475,03
1479	528937,83	2205370,08
1480	528920,59	2205319,42
1481	528907,71	2205326,57
1482	528904,10	2205296,69
1483	528813,74	2205007,74
1484	528878,01	2204987,64
1485	528879,25	2204991,25
1486	528498,81	2206649,31
1487	528519,84	2206637,17
1488	528535,84	2206663,42
1489	528515,29	2206674,96

Документ создан в электронной форме. № 31-02-1-4-682 от 13.05.2021. Исполнитель:Сибикина Дарья Александровна
Страница 408 из 409. Страница создана: 11.05.2021 16:34

Лист согласования к документу № 31-02-1-4-682 от 13.05.2021
Инициатор согласования: Сибикина Дарья Александровна Консультант отдела планирования градостроительной деятельности (Министерство по управлению имуществом и градостроительной деятельности Пермского края)
Согласование инициировано: 27.04.2021 10:09
Краткое содержание: Об утверждении документации по планировке территории для размещения линейного объекта регионального значения "Строительство автомобильной дороги Северный обход г. Перми"

ЛИСТ СОГЛАСОВАНИЯ Тип согласования: **смешанное**

N°	ФИО	Срок согласования	Результат согласования	Замечания/Комментарии
Тип согласования: **последовательное**				
1	Горх Т.А.		Согласовано 12.05.2021 12:48	-
Тип согласования: **последовательное**				
2	Исполняющий обязанности Ташкинова Светлана Алексеевна (Ведерникова Лариса Геннадьевна)		Подписано 13.05.2021 12:53	-