

## Сообщение № 8/2019

### о возможном установлении публичного сервитута

В соответствии со статьей 39.42 Земельного кодекса Российской Федерации администрация Добрянского муниципального района информирует о возможном установлении публичного сервитута:

№	Адрес или местоположение земельного участка	Площадь (кв.м.)	Вид права	Цель, для которой устанавливается публичный сервитут
1	Пермский край, Добрянский район, Краснослудское сельское поселение, вблизи д. Ельники*	199	публичный сервитут на 49 лет	строительство ВЛ-0,4 кВ, реконструкция ТП-10208 (КВЛ 10/6 кВ Бустер, ПС 110/10 Гари), замена бустерного трансформатора на КВЛ 10/6 кВ Бустер, установка дополнительного прибора учета в существующую систему опроса для электроснабжения объекта по адресу: Пермский край, Добрянский район, Краснослудское сельское поселение, урочище «За Ельниками»

\* согласно схемы границ публичного сервитута

Заинтересованные лица могут ознакомиться с поступившим ходатайством об установлении публичного сервитута и прилагаемой к нему схемы границ публичного сервитута в Муниципальном казенном учреждении «Добрянский городской информационный центр» по адресу: ул. 8 Марта, 13, с 8-30 до 13-00 и с 13-48 до 17-30 часов, а так же на сайтах администрации Добрянского муниципального района ([www.dobryaion.ru](http://www.dobryaion.ru), раздел «Муниципальное имущество и земельные ресурсы», подраздел «Земельные ресурсы») и Краснослудского сельского поселения (<http://kranosludskoe-omsu.permarea.ru>).

Подать заявления об учете прав на земельные участки, в отношении которых поступило ходатайство об установлении публичного сервитута, можно в администрации Добрянского муниципального района Пермского края, по адресу: Пермский край, г. Добрянка, ул. Советская, д.14, каб. 305.

Срок приема заявлений с 16.05.2019 по 14.06.2019 (включительно) с 8-30 до 13-00 и с 13-48 до 17-30 часов, по пятницам до 16-30 часов (кроме выходных и праздничных дней).

Правообладатели земельных участков, подавшие заявления по истечении указанного срока, несут риски невозможности обеспечения их прав в связи с отсутствием информации о таких лицах и их правах на земельные участки.

Схема границ публичного сервитута на кадастровом плане территории


Объект: «Строительство ВЛ 0,4 кВ; Реконструкция ТП-10208 (КВЛ 10/6 кВ Бустер, ПС 110/10 Гары), замена бустерного трансформатора на КВЛ 10/6 кВ Бустер; установка дополнительного прибора учета в существующую систему опроса для электроснабжения объекта для ведения личного подсобного хозяйства по адресу: Пермский край, Добрянский район, Краснослудское с/п, урочище за Ельниками (4500050579)»

Местоположение: край Пермский, г. Добрянка, Краснослудский с/с, вблизи д.Ельники (номер кад. квартала 59:18:3630202)

Площадь земельного участка: 199 м2

Система координат: МСК 59

Масштаб 1:500

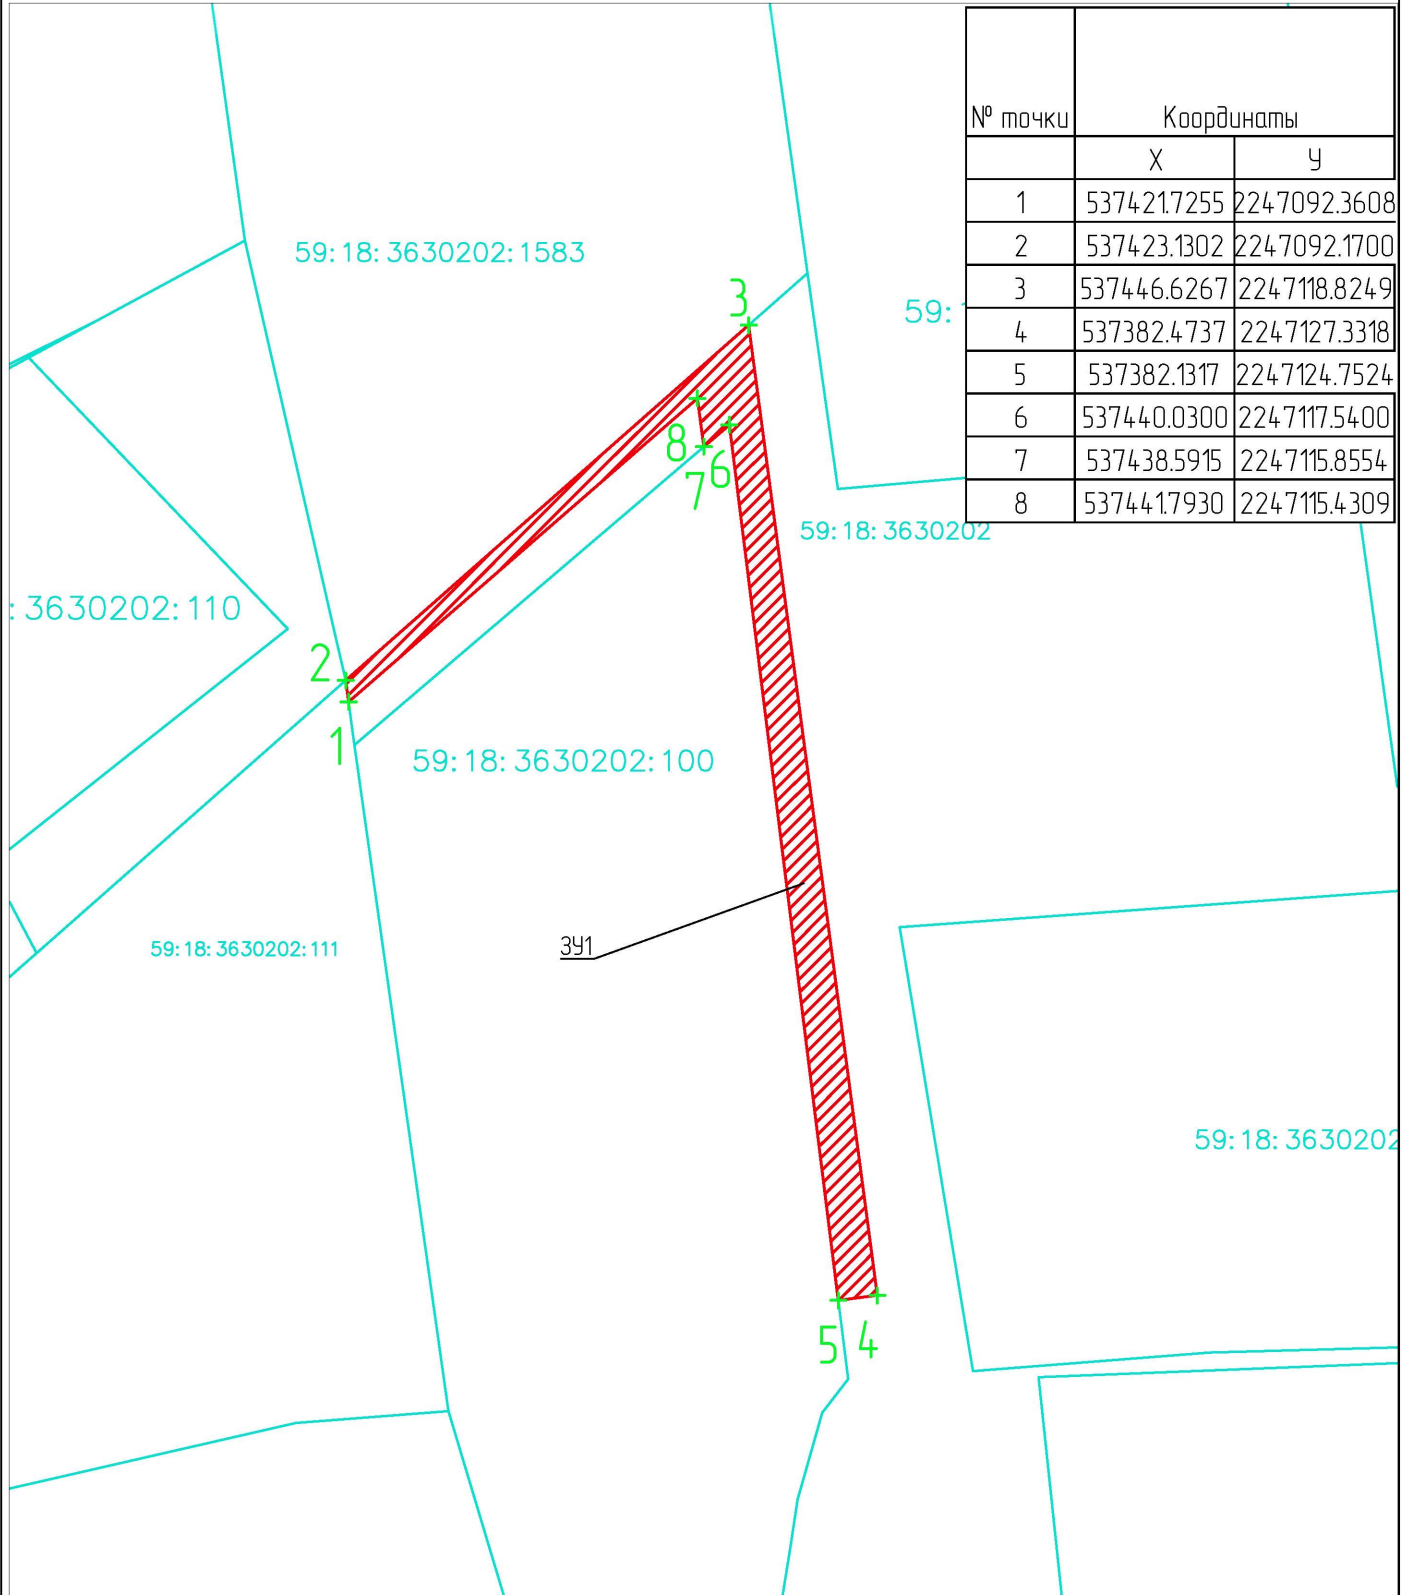

№ точки	Координаты	
	X	Y
1	537421.7255	2247092.3608
2	537423.1302	2247092.1700
3	537446.6267	2247118.8249
4	537382.4737	2247127.3318
5	537382.1317	2247124.7524
6	537440.0300	2247117.5400
7	537438.5915	2247115.8554
8	537441.7930	2247115.4309

Условные обозначения:

59:07:4219198 – номер кадастрового квартала

8 – номер учетного земельного участка

391 – испрашиваемый земельный участок

н1, 1 – характерная точка границы, сведения о которой позволяют

— границы земельных участков

— граница кадастрового квартала

1-2 – смежная граница с участком 59:18:3630202:111

2-3 – смежная граница с участком 59:18:3630202:1583

5-7 – смежная граница с участком 59:18:3630202:100



— зона действия публичного сервитута

Заявитель: \_\_\_\_\_