



АДМИНИСТРАЦИЯ
ДОБРЯНСКОГО МУНИЦИПАЛЬНОГО РАЙОНА
ПЕРМСКОГО КРАЯ

ПОСТАНОВЛЕНИЕ

03.07.2019

№ 829

г.Добрянка

**Об установлении публичного
сервитута**

В соответствии со статьей 23, главой V.7 Земельного кодекса Российской Федерации, статьей 3.3 Федерального закона Российской Федерации от 25 октября 2001 г. № 137-ФЗ «О введении в действие Земельного кодекса Российской Федерации», постановлением Правительства Российской Федерации от 24 февраля 2009 г. № 160 «О порядке установления охранных зон объектов электросетевого хозяйства и особых условий использования земельных участков, расположенных в границах таких зон», Законом Пермского края от 25 марта 2019 г. № 369-ПК «Об образовании нового муниципального образования Добрянский городской округ», статьей 50 Устава Добрянского муниципального района, рассмотрев представленные документы, ходатайство об установлении публичного сервитута от 06 мая 2019 г. № СЭД-265-01-01-75-1164 открытого акционерного общества «Межрегиональная распределительная сетевая компания Урала», учитывая отсутствие заявлений иных правообладателей земельных участков в период публикации сообщения о возможном установлении публичного сервитута от 16 мая 2019 г. № 6/2019,

администрация района ПОСТАНОВЛЯЕТ:

1. Утвердить границы публичного сервитута на земли, находящиеся в государственной собственности, площадью 79 кв. м, расположенные в кадастровом квартале 59:18:3630202 по адресу: Пермский край, Добрянский район, Краснослудское сельское поселение, вблизи д. Ельники, согласно схеме расположения границ публичного сервитута.

2. Установить публичный сервитут на основании ходатайства открытого акционерного общества «Межрегиональная распределительная сетевая компания Урала» (620026, Свердловская обл., г. Екатеринбург, ул. Мамина-Сибиряка, д. 140, ОГРН 1056604000970, ИНН 6671163413) на земли, находящиеся в государственной собственности, площадью 79 кв. м, расположенные в кадастровом квартале 59:18:3630202 по адресу: Пермский край, Добрянский район, Краснослудское сельское поселение, вблизи д. Ельники, для размещения объекта «Строительство ВЛ-0,4 кВ. Реконструкция ТП-10208 (КВЛ 10/6 кВ Бустер, ПС 110/10 Гари), замена бустерного трансформатора на КВЛ 10/6 кВ Бустер, установка дополнительного прибора учета в существующую систему опроса для электроснабжения объекта

по адресу: Пермский край, Добрянский район, Краснослудское сельское поселение, урочище «За Ельниками», сроком на 49 лет.

3. Установить размер платы за публичный сервитут в размере 0 рублей 35 копеек (Ноль рублей тридцать пять копеек).

4. Открытому акционерному обществу «Межрегиональная распределительная сетевая компания Урала» в установленном законом порядке обеспечить:

4.1 внесение платы за публичный сервитут в размере 0 рублей 35 копеек (Ноль рублей тридцать пять копеек) единовременным платежом не позднее шести месяцев со дня издания настоящего постановления, по платежным реквизитам, являющимся приложением к настоящему постановлению;

4.3 проведение работ при осуществлении деятельности, для обеспечения которой устанавливается публичный сервитут в срок до 31 декабря 2019 года.

4.4 после прекращения действия публичного сервитута привести земли, обремененные публичным сервитутом, в состояние, пригодное для их использования в срок не позднее, чем три месяца после завершения деятельности, для обеспечения которой установлен публичный сервитут;

5. Открытое акционерное общество «Межрегиональная распределительная сетевая компания Урала» вправе:

5.1 приступить к осуществлению публичного сервитута после внесения платы за публичный сервитут в соответствии с настоящим постановлением;

5.2 в установленных границах публичного сервитута осуществлять в соответствии с требованиями законодательства Российской Федерации деятельность, для обеспечения которой установлен публичный сервитут;

5.3 до окончания срока публичного сервитута обратиться с ходатайством об установлении публичного сервитута на новый срок.

6. Муниципальному казенному учреждению «Управление имущественных и земельных отношений администрации Добрянского муниципального района Пермского края» в установленном законом порядке обеспечить:

6.1 опубликование настоящего постановления в порядке, установленном для официального опубликования (обнародования) муниципальных правовых актов Уставом Добрянского муниципального района, по месту нахождения земельного участка, в отношении которого принято указанное постановление;

6.2 направление копии настоящего постановления в федеральный орган исполнительной власти, уполномоченный Правительством Российской Федерации на осуществление государственного кадастрового учета, ведение Единого государственного реестра недвижимости и предоставление сведений, содержащихся в Едином государственном реестре недвижимости, заявителю.

7. Контроль за исполнением постановления возложить на первого заместителя главы муниципального района.

Глава муниципального района -
глава администрации Добрянского
муниципального района




К.В. Лызов

№ 59-18/2019 от 29.01.2019

Заявитель: **Бусыгина Л.В.**

59 07 2 19 198 - номер кадастрового квартала
 8 - номер земельного участка
 391 - испрашиваемый земельный участок
 № 1 - характерная точка участка, сведения о которой приводятся
 - граница земельной части
 - граница кадастрового квартала

1-3 - смежная граница с участком 59-18-3630202-70
 1-5 - смежная граница с участком 59-18-3630202-615
 - зона действия публичного сервитута

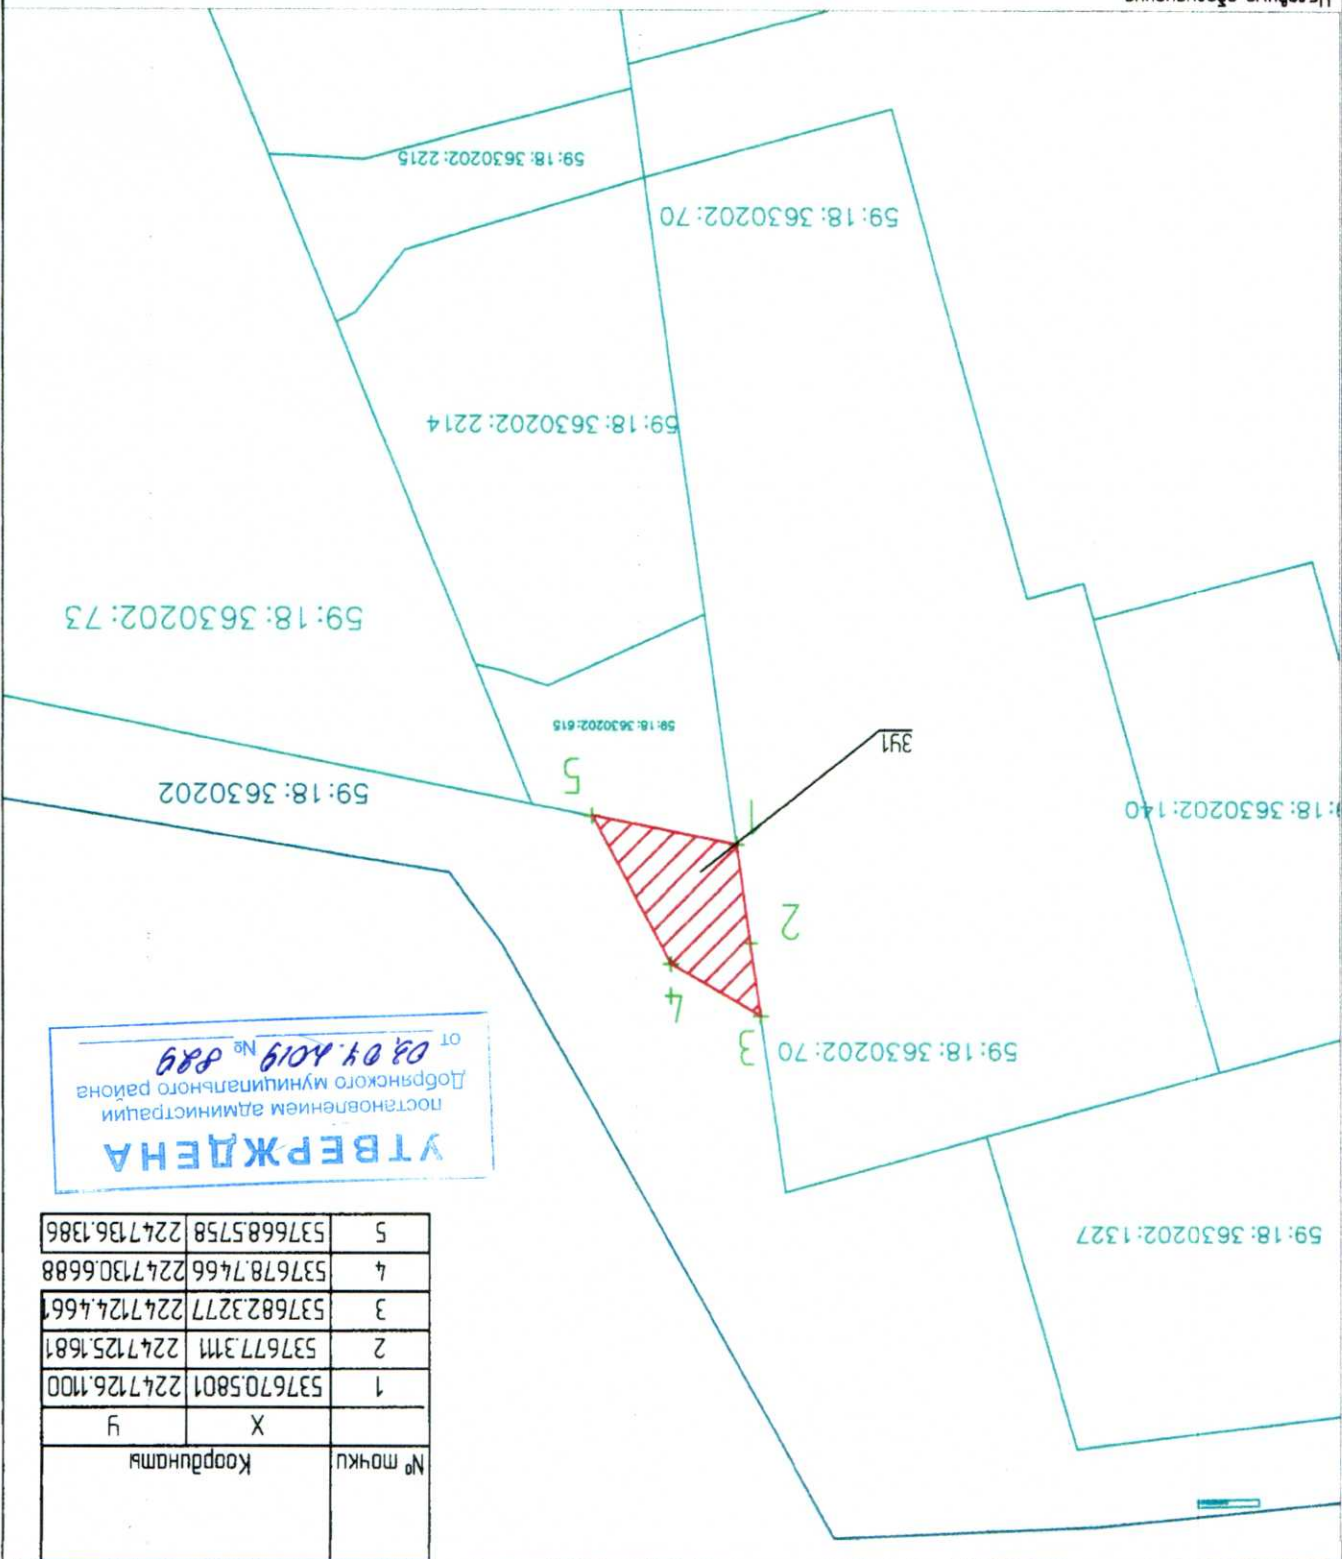

УТВЕРЖДЕНА
 постановлением администрации
 Добрянского муниципального района
 от 08.01.2019 № 889

№ точки	Координаты
1	537670.5801 2247126.1100
2	537677.3111 2247125.1681
3	537682.3277 2247124.4661
4	537678.7466 2247130.6688
5	537668.5758 2247136.1386
	X Y

Схема границ публичного сервитута на кадастровом плане территории
 Объект: «Строительная ВЛ 0,4 кВ; Реконструкция ТП-10208 (КВЛ 10/6 кВ БУСМР, ЛС 110/10 ТРАУ), замена трансформатора
 на КВЛ 10/6 кВ БУСМР, установка дополнительного прибора учета в существующую систему опроса для электроснабжения объекта для
 ведения личного подсобного хозяйства по адресу: Пермский край, Добрянский район, Красносельское с/п, грочуше за Ельниками
 Местонахождение край Пермский, Добрянка, Красносельский с/с, б/узу д/ельники (номер кад. квартала 59-18-3630202)
 Площадь земельного участка: 79 м2
 Система координат: МСК 59
 Масштаб 1:500

Приложение
к постановлению
администрации Добрянского
муниципального района
от 03.07.2019 № 829

**РАСЧЕТ ПЛАТЫ
за публичный сервитут ***

1. Площадь земель, обремененных сервитутом – 79 кв. м.
2. Средний показатель кадастровой стоимости – 0,9012 руб./ кв. м.
3. Процент от кадастровой стоимости – 0,01%.
4. Срок публичного сервитута – 49 лет.
5. Размер платы за весь срок сервитута – 0,35 руб.

**ПЛАТЕЖНЫЕ РЕКВИЗИТЫ
для внесения платы за публичный сервитут**

УФК по Пермскому краю (МКУ «Управление имущественных и земельных отношений») ИНН 5914026314 КПП 591401001
расчетный счет 40101810700000010003 Отделение Пермь г. Пермь
БИК 045773001 КБК 71211105313050000120, ОКТМО 57616411.

* Расчет платы произведен в соответствии с статьей 39.46 Земельного кодекса Российской Федерации, постановлением Правительства Пермского края от 23.10.2013 № 1479-п "Об утверждении результатов определения кадастровой стоимости земельных участков в составе земель сельскохозяйственного назначения на территории Пермского края и минимальных и средних значений удельных показателей кадастровой стоимости земель сельскохозяйственного назначения в разрезе видов использования и муниципальных районов(городских округов) Пермского края".