


СХЕМА РАЗМЕЩЕНИЯ НЕСТАЦИОНАРНЫХ ТОРГОВЫХ ОБЪЕКТОВ
на территории Добрянского городского поселения
М 1:2000

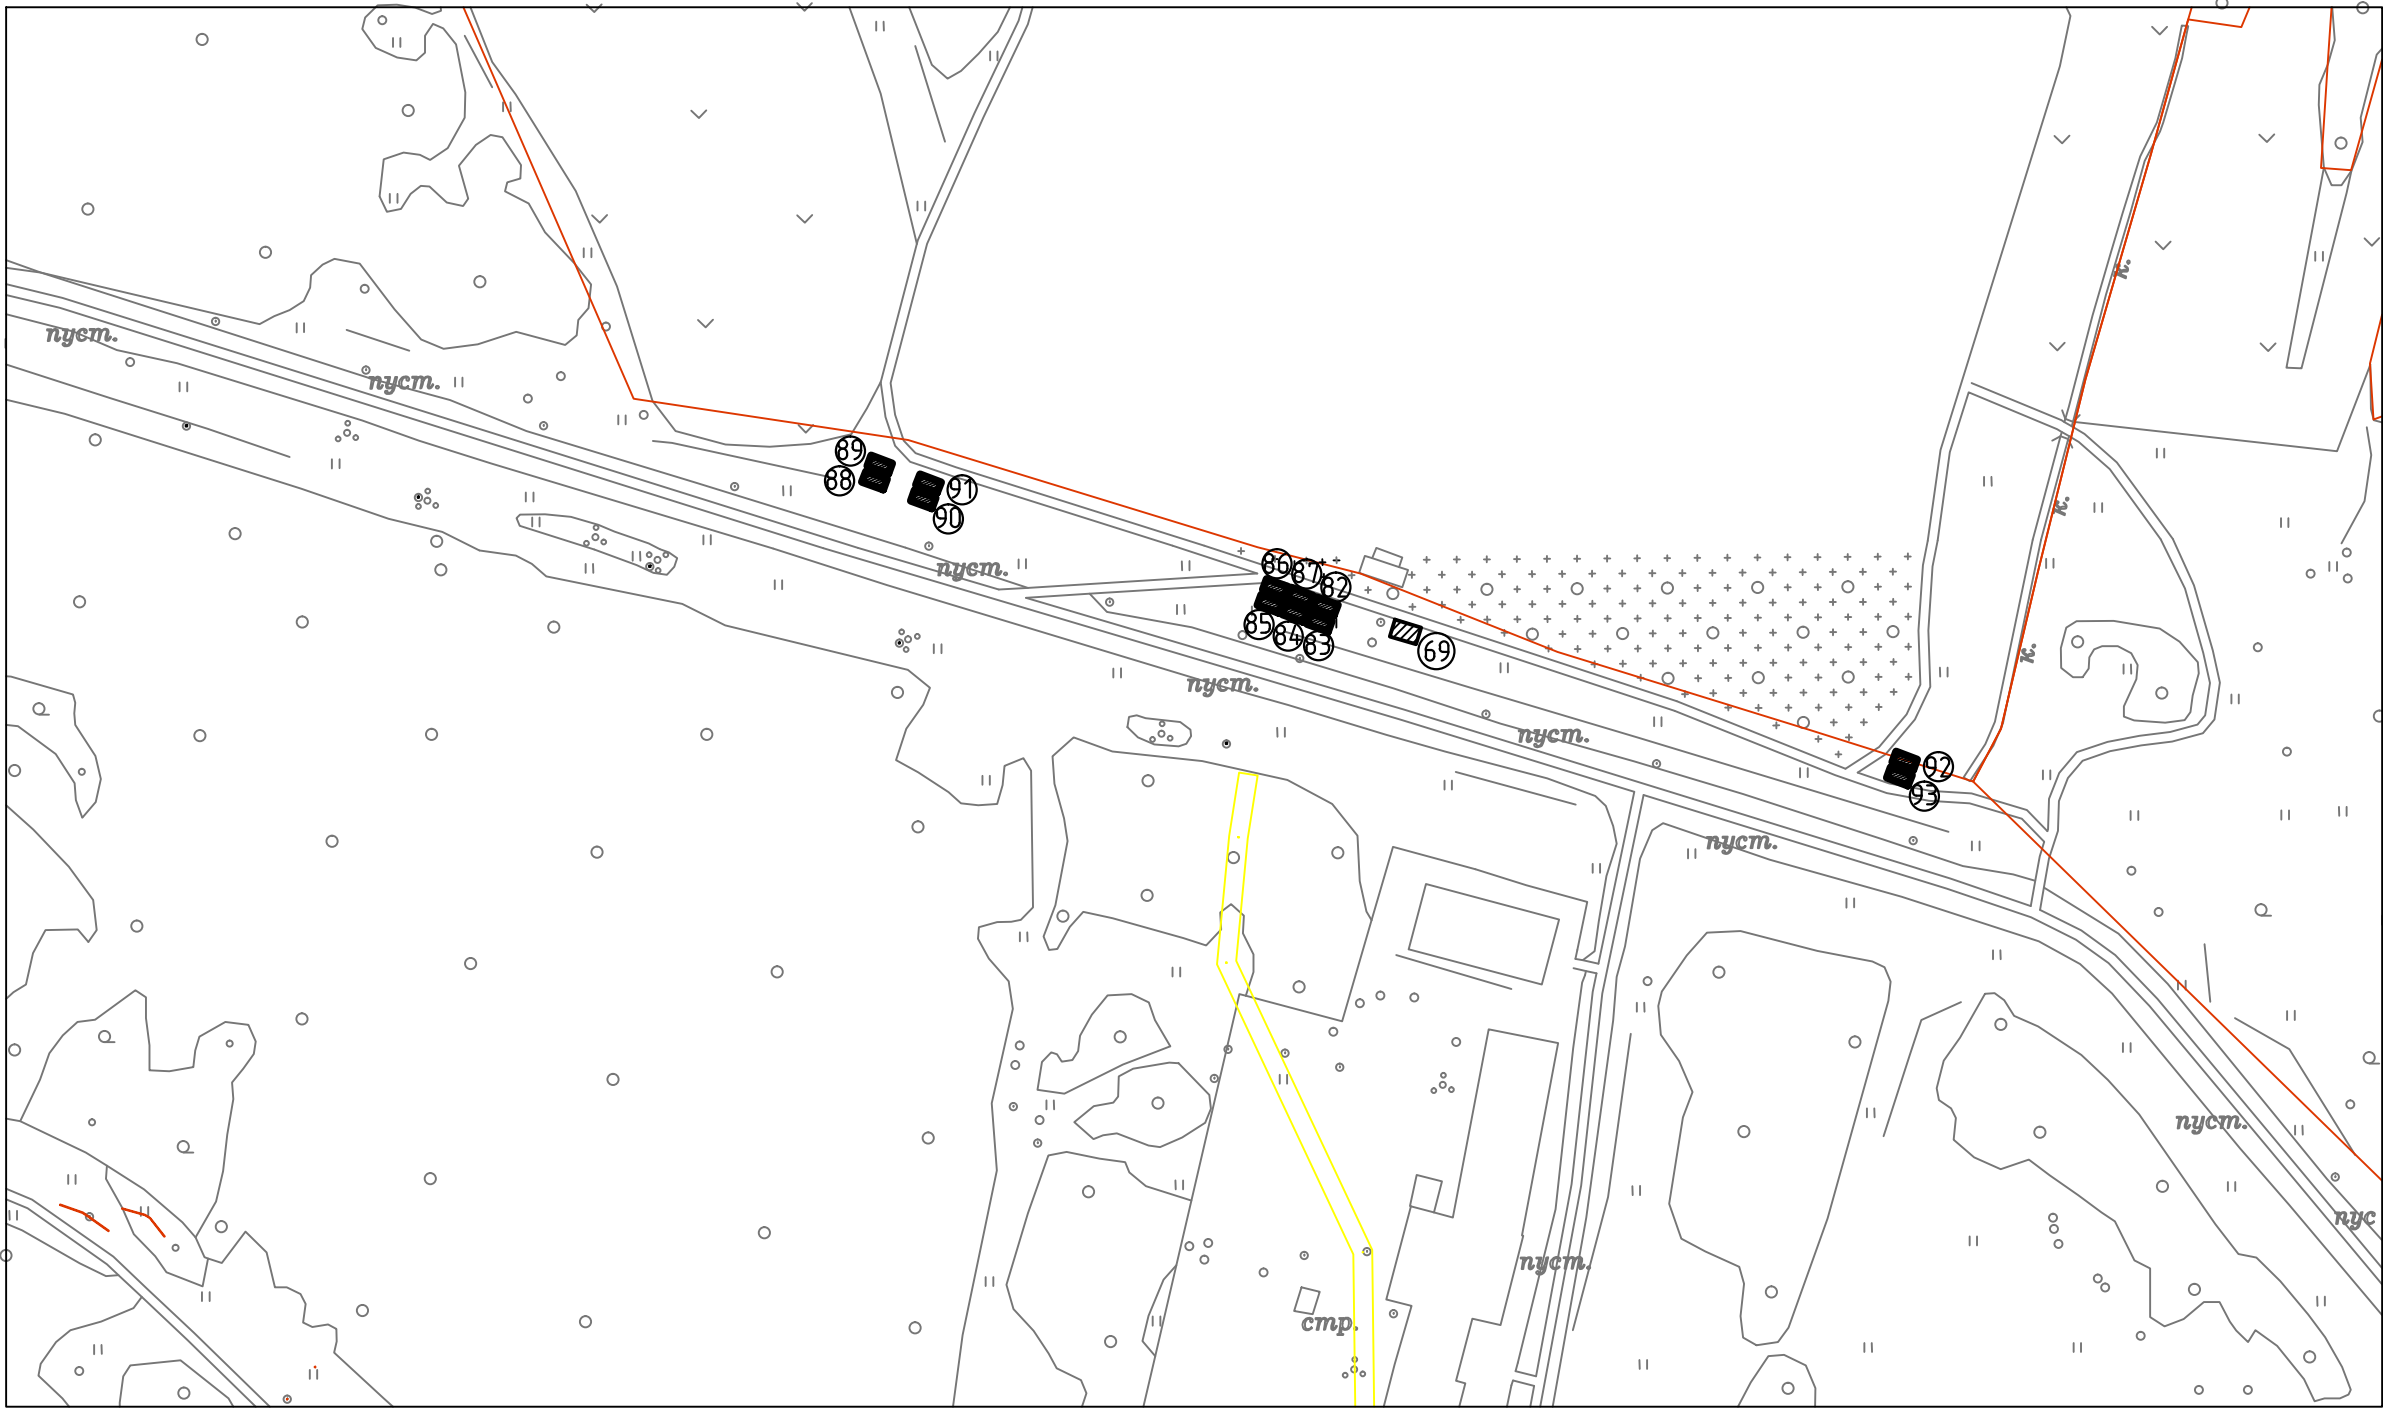

Условные обозначения

	Нестационарный торговый объект	
	Исключенный нестационарный торговый объект	
	Новый нестационарный торговый объект	
	Учетный номер нестационарного торгового объекта	
Пермский край, Добрянский район, г.Добрянка Схема размещения нестационарных торговых объектов		Лист
		14