


СХЕМА РАЗМЕЩЕНИЯ НЕСТАЦИОНАРНЫХ ТОРГОВЫХ ОБЪЕКТОВ
на территории Добрянского городского поселения
3 МИКРОРАЙОН
М 1:2000

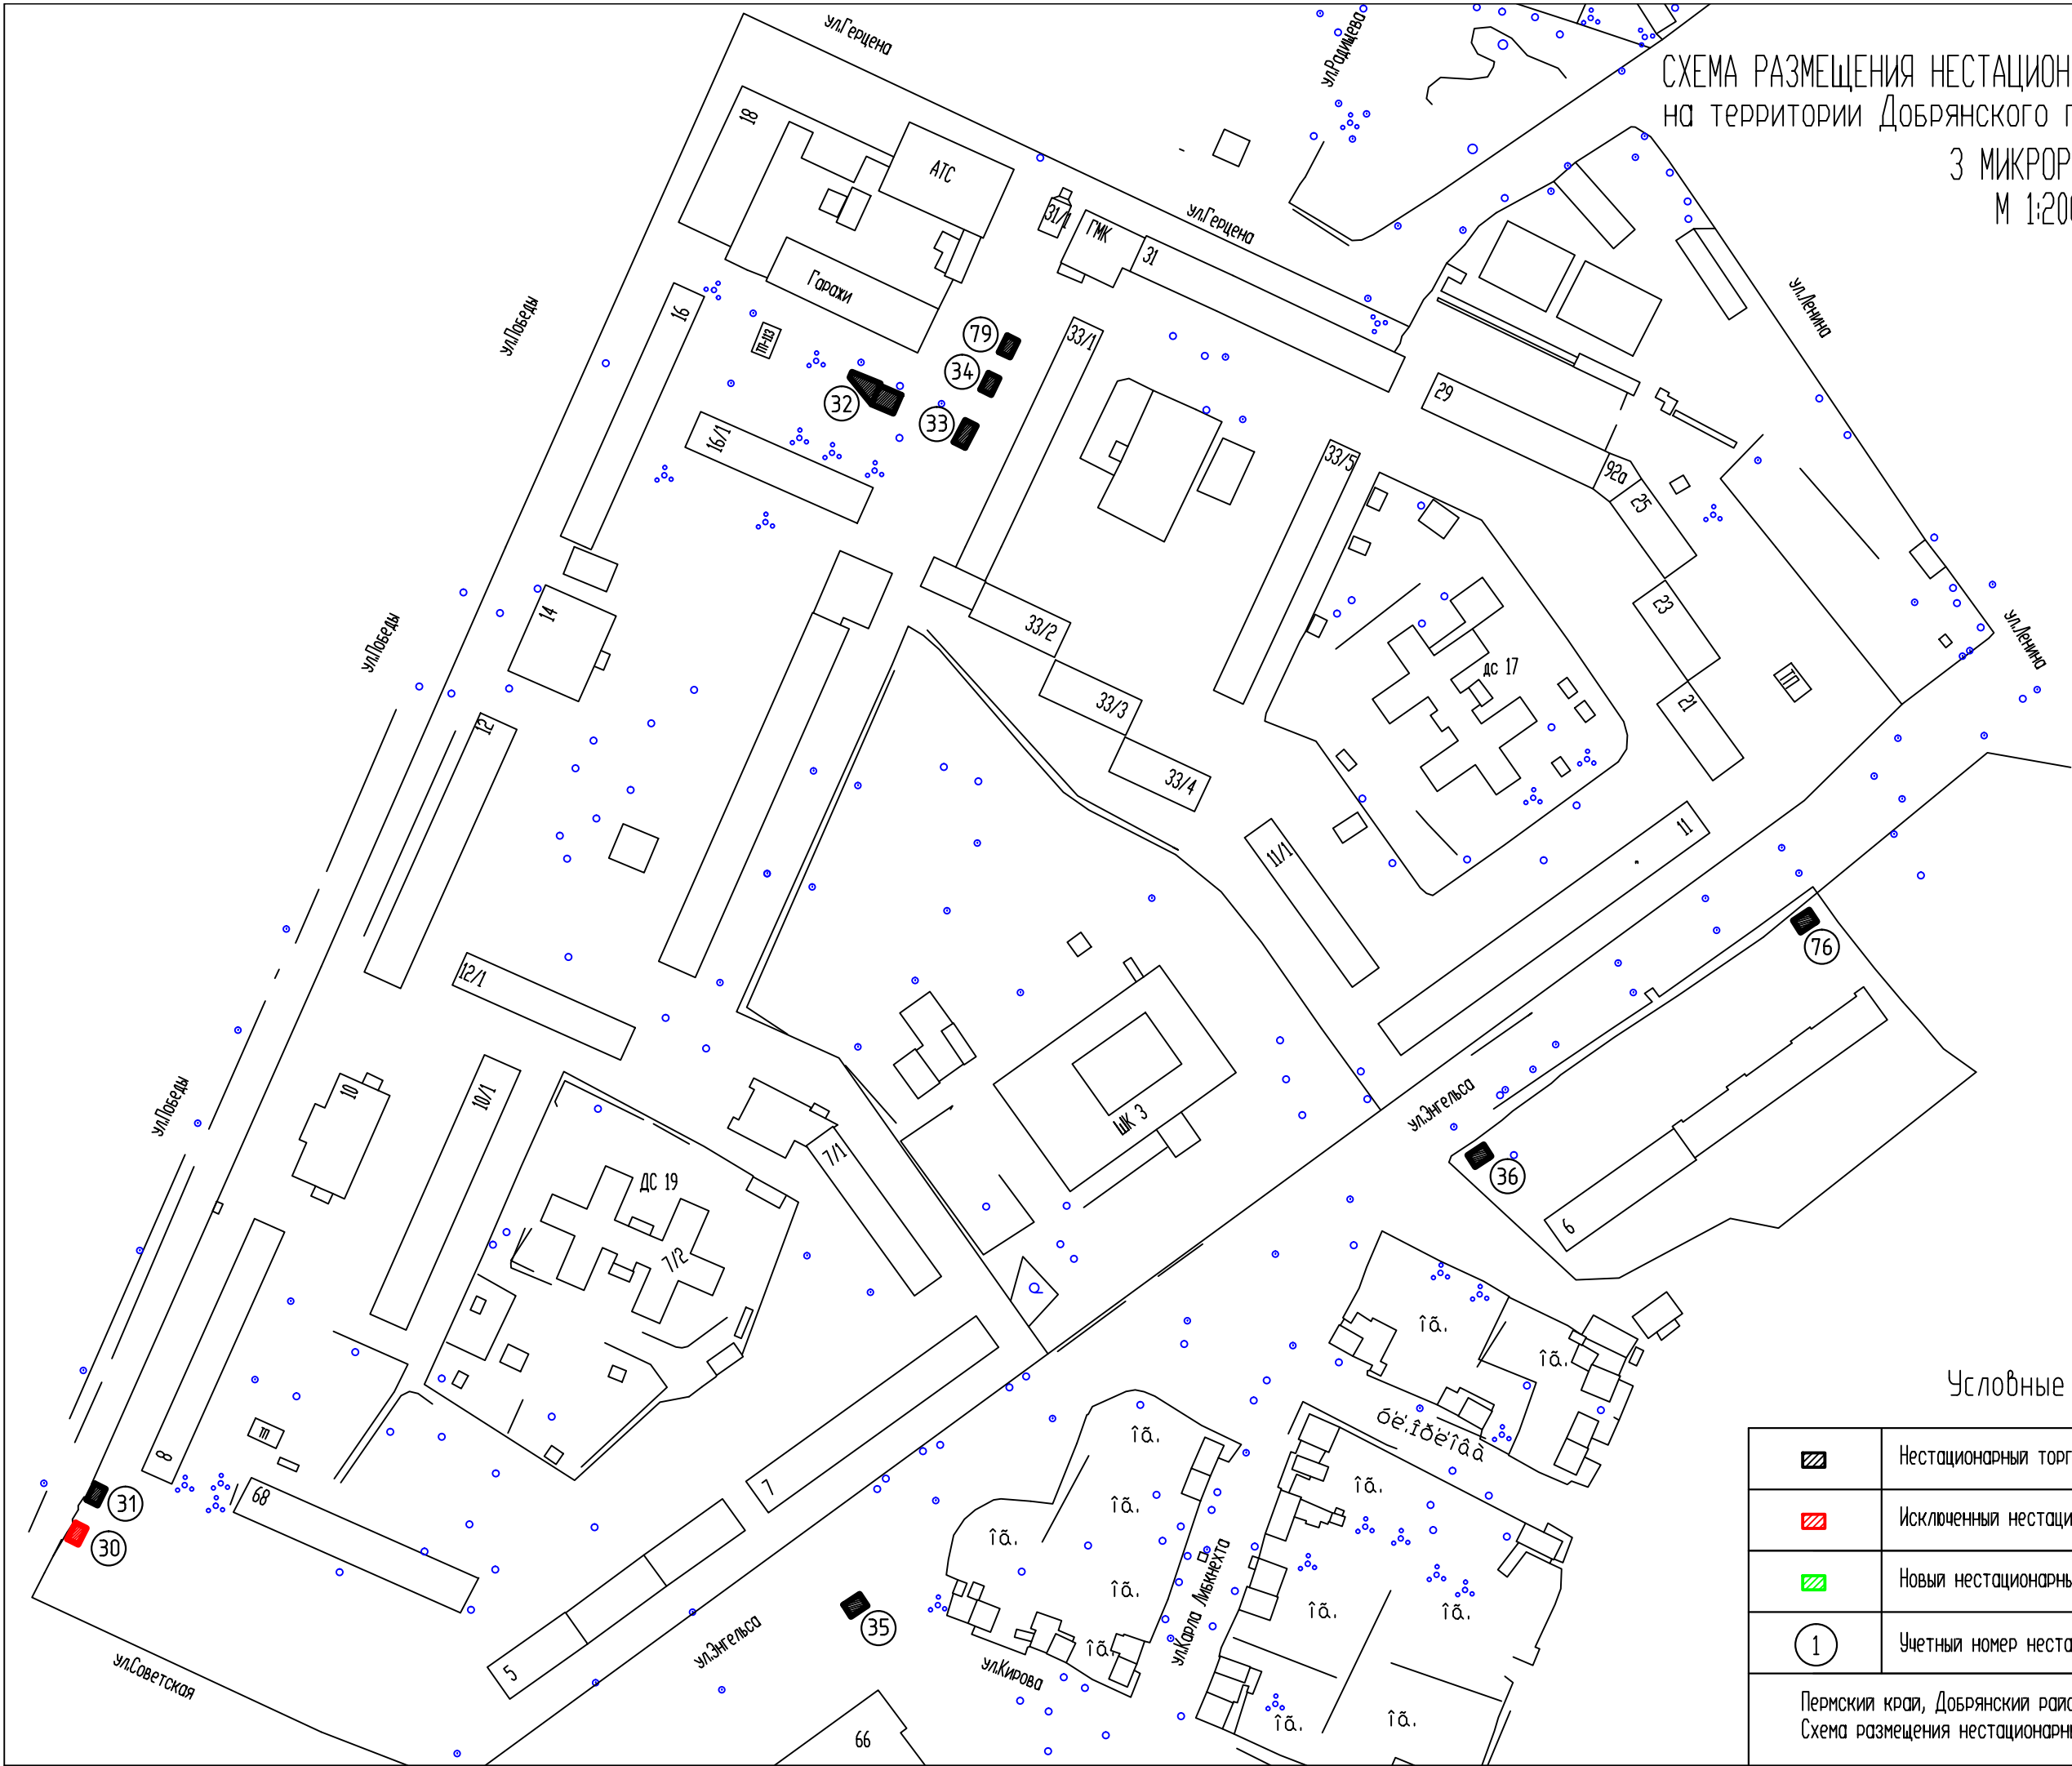

Условные обозначения

	Нестационарный торговый объект
	Исключенный нестационарный торговый объект
	Новый нестационарный торговый объект
	Учетный номер нестационарного торгового объекта
Пермский край, Добрянский район, г.Добрянка, 3 микрорайон Схема размещения нестационарных торговых объектов	
Лист 5	