


СХЕМА РАЗМЕЩЕНИЯ НЕСТАЦИОНАРНЫХ ТОРГОВЫХ ОБЪЕКТОВ
на территории Добрянского городского поселения
М 1:2000

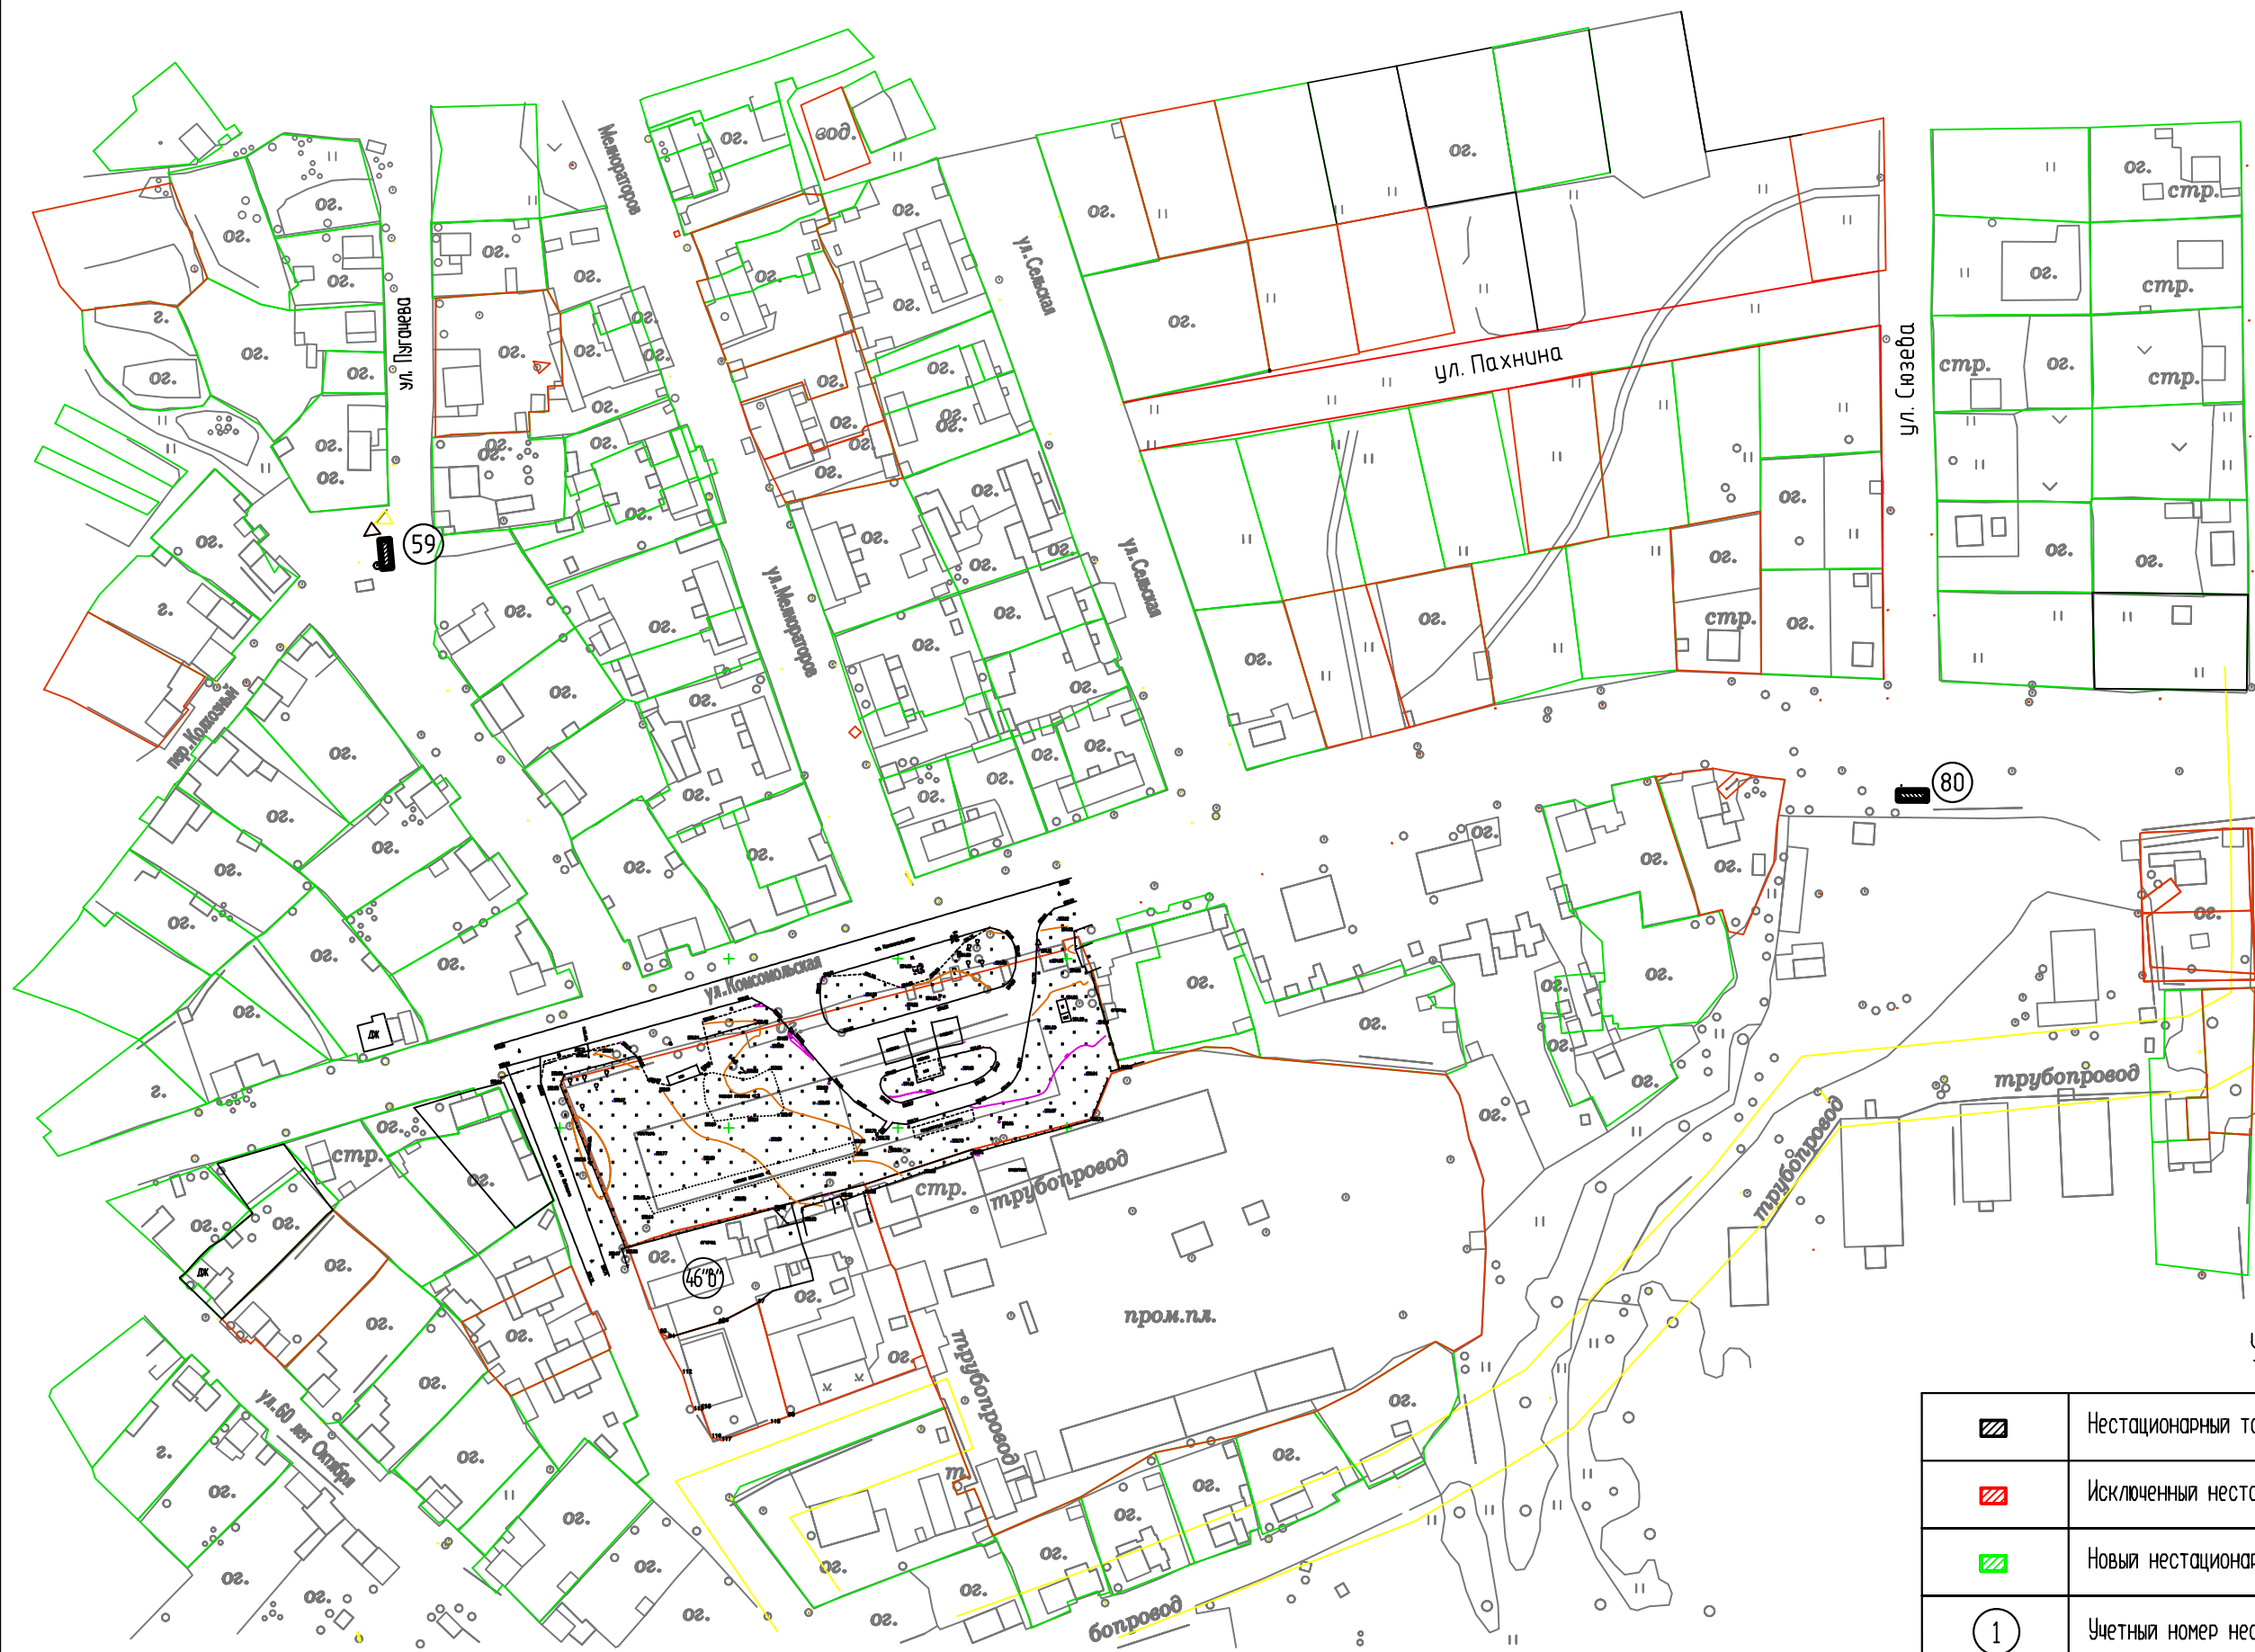

Условные обозначения

	Нестационарный торговый объект
	Исключенный нестационарный торговый объект
	Новый нестационарный торговый объект
	Учетный номер нестационарного торгового объекта
Пермский край, Добрянский район, г.Добрянка, мкр. "Комарово" Схема размещения нестационарных торговых объектов	
Лист 8	