



АДМИНИСТРАЦИЯ
ДОБРЯНСКОГО МУНИЦИПАЛЬНОГО РАЙОНА
ПЕРМСКОГО КРАЯ

ПОСТАНОВЛЕНИЕ

05.07.2019

г.Добрянка

№ _____
860

**Об установлении
публичного сервитута**

В соответствии со статьей 23, главой V.7 Земельного кодекса Российской Федерации, статьей 3.3 Федерального закона Российской Федерации от 25 октября 2001 г. № 137-ФЗ «О введении в действие Земельного кодекса Российской Федерации», постановлением Правительства Российской Федерации от 24 февраля 2009 г. № 160 «О порядке установления охранных зон объектов электросетевого хозяйства и особых условий использования земельных участков, расположенных в границах таких зон», Законом Пермского края от 25 марта 2019 г. № 369-ПК «Об образовании нового муниципального образования Добрянский городской округ», статьей 50 Устава Добрянского муниципального района, рассмотрев представленные документы, ходатайство об установлении публичного сервитута от 06 мая 2019 г. № 265-01-01-75-1167 открытого акционерного общества «Межрегиональная распределительная сетевая компания Урала», учитывая отсутствие заявлений иных правообладателей земельных участков в период публикации сообщения о возможном установлении публичного сервитута от 21 мая 2019 г. № 4/2019, администрация района ПОСТАНОВЛЯЕТ:

1. Утвердить границы публичного сервитута на земли, находящиеся в государственной собственности, площадью 90 кв. м, расположенные в кадастровом квартале 59:18:3630202 по адресу: Пермский край, Добрянский район, Краснослудское сельское поселение, вблизи д. Ельники, согласно схеме расположения границ публичного сервитута.

2. Установить публичный сервитут на основании ходатайства открытого акционерного общества «Межрегиональная распределительная сетевая компания Урала» (620026, Свердловская обл., г. Екатеринбург, ул. Мамина-Сибиряка, д. 140, ОГРН 1056604000970, ИНН 6671163413) на земли, находящиеся в государственной собственности, площадью 90 кв. м, расположенные в кадастровом квартале 59:18:3630202 по адресу: Пермский край, Добрянский район, Краснослудское сельское поселение, вблизи д. Ельники, для размещения объекта «Строительство ВЛ-0,4 кВ. Реконструкция ТП-10208 (КВЛ 10/6 кВ Бустер, ПС 110/10 Гари), замена бустерного трансформатора на КВЛ 10/6 кВ Бустер, установка дополнительного прибора учета в существующую систему опроса для электроснабжения объекта по адресу: Пермский край, Добрянский район, Краснослудское сельское поселение, урочище «За Ельниками», сроком на 49 лет.

3. Установить размер платы за публичный сервитут в размере 0 рублей 49 копеек (Ноль рублей сорок девять копеек).

4. Открытому акционерному обществу «Межрегиональная распределительная сетевая компания Урала» в установленном законом порядке обеспечить:

4.1 внесение платы за публичный сервитут в размере 0 рублей 49 копеек (Ноль рублей сорок девять копеек) единовременным платежом не позднее шести месяцев со дня издания настоящего постановления, по платежным реквизитам, являющимся приложением к настоящему постановлению;

4.2 проведение работ при осуществлении деятельности, для обеспечения которой устанавливается публичный сервитут, в срок до 31 декабря 2019 года;

4.3 после прекращения действия публичного сервитута привести земли, обремененные публичным сервитутом, в состояние, пригодное для их использования в срок не позднее, чем три месяца после завершения деятельности, для обеспечения которой установлен публичный сервитут.

5. Открытое акционерное общество «Межрегиональная распределительная сетевая компания Урала» вправе:

5.1 приступить к осуществлению публичного сервитута после внесения платы за публичный сервитут в соответствии с настоящим постановлением;

5.2 в установленных границах публичного сервитута осуществлять в соответствии с требованиями законодательства Российской Федерации деятельность, для обеспечения которой установлен публичный сервитут;

5.3 до окончания срока публичного сервитута обратиться с ходатайством об установлении публичного сервитута на новый срок.

6. Муниципальному казенному учреждению «Управление имущественных и земельных отношений администрации Добрянского муниципального района Пермского края» в установленном законом порядке обеспечить:

6.1 опубликование настоящего постановления в порядке, установленном для официального опубликования (обнародования) муниципальных правовых актов Уставом Добрянского муниципального района, по месту нахождения земельного участка, в отношении которого принято указанное постановление;

6.2 направление копии настоящего постановления в федеральный орган исполнительной власти, уполномоченный Правительством Российской Федерации на осуществление государственного кадастрового учета, ведение Единого государственного реестра недвижимости и предоставление сведений, содержащихся в Едином государственном реестре недвижимости, заявителю.

7. Контроль за исполнением постановления возложить на первого заместителя главы муниципального района.

Глава муниципального района -
глава администрации Добрянского
муниципального района

К.В. Лызов

Приложение
к постановлению администрации
Добрянского муниципального

**ПЛАТЕЖНЫЕ РЕКВИЗИТЫ
для внесения платы за публичный сервитут**

УФК по Пермскому краю (МКУ «Управление имущественных и земельных отношений»)

ИНН 5914026314 КПП 591401001

расчетный счет 40101810700000010003 Отделение Пермь г. Пермь

БИК 045773001 КБК 71211105313050000120, ОКТМО 57616411.

Схема границ публичного сервитута на кадастровом плане территории


Объект «Строительство ВЛ 0,4 кВ, Реконструкция ТП-10208 (КВЛ 10/6 кВ Бустер, ПС 110/10 Гори), замена бустерного трансформатора на КВЛ 10/6 кВ Бустер, установка дополнительного прибора учета в существующую систему опроса для электроснабжения объекта для ведения личного подсобного хозяйства по адресу: Пермский край, Добрянский район, Краснослудское с/п, урочище за Ельниками (4500050579)»

Местоположение: край Пермский, г. Добрянка, Краснослудский с/с, вблизи в.Ельники (номер кад. квартала 59183630202)

Площадь земельного участка: 90 м2

Система координат: МСК 59

Масштаб: 1:500

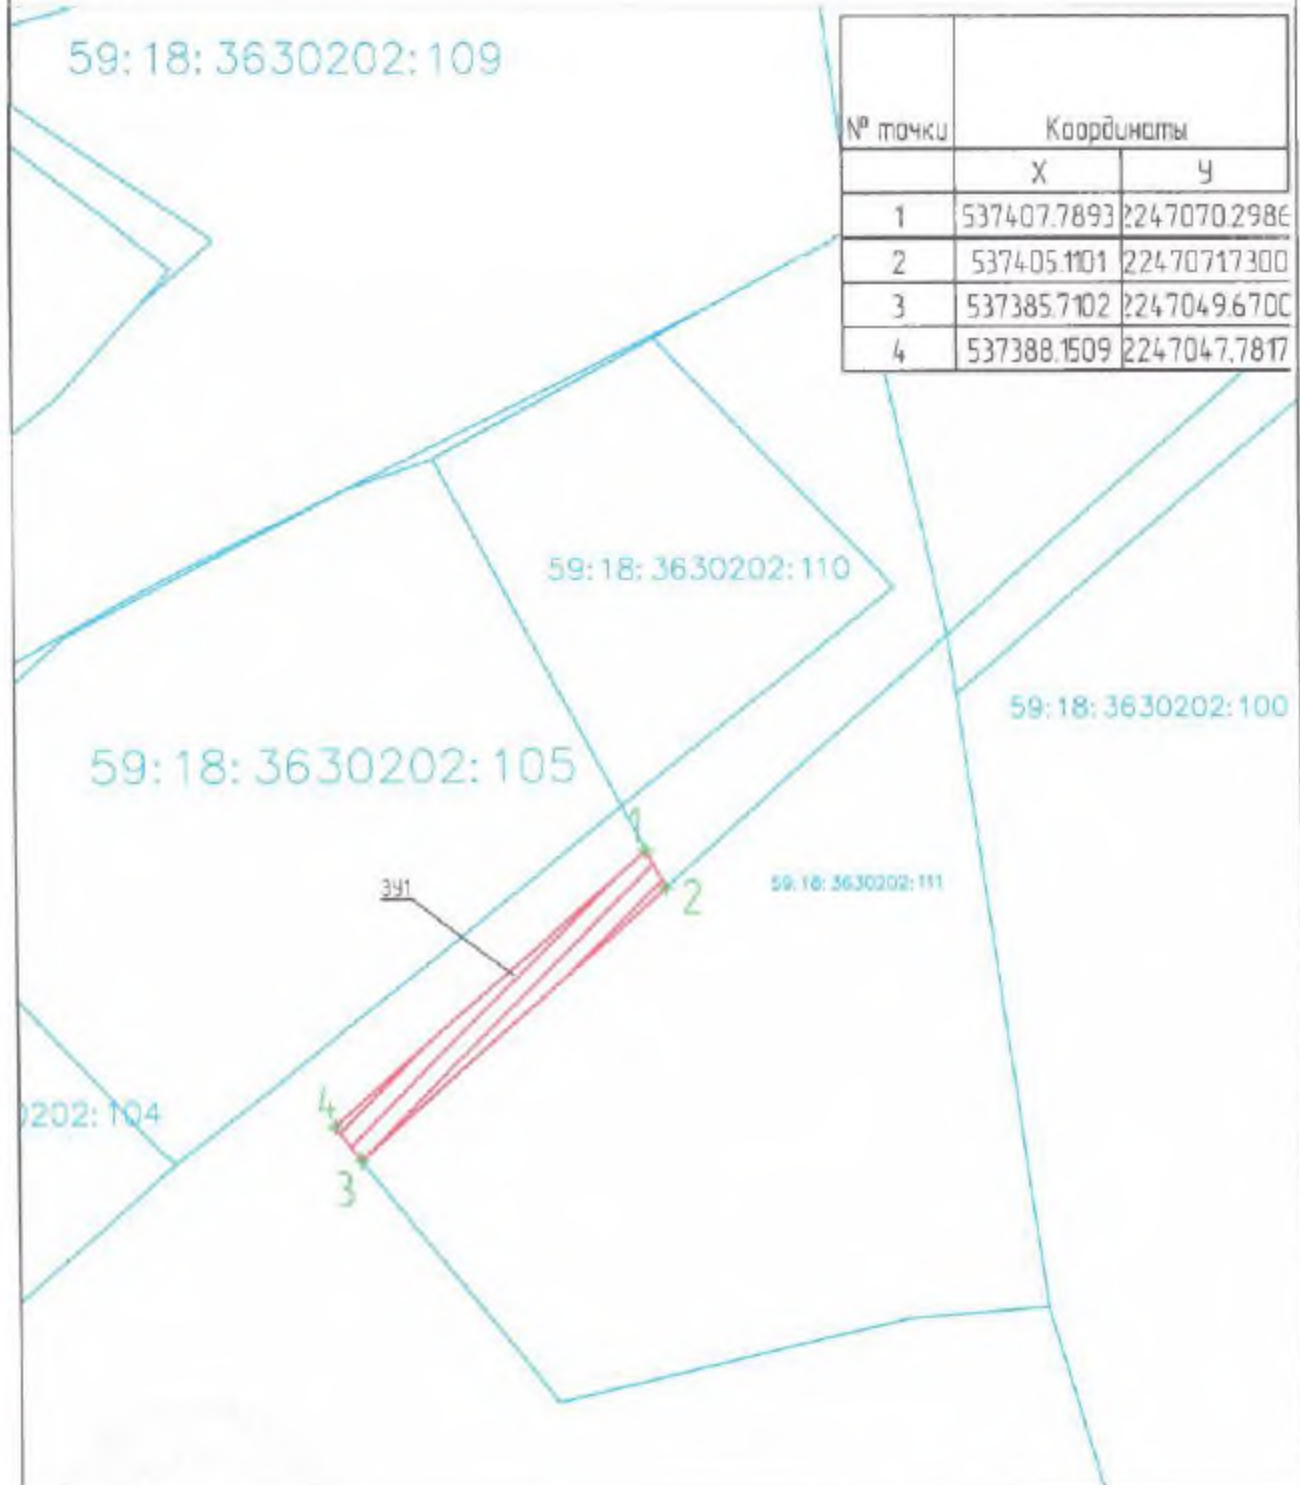

№ точки	Координаты	
	X	Y
1	537407.7893	2247070.2986
2	537405.1101	22470717.300
3	537385.7102	2247049.6700
4	537388.1509	2247047.7817

Словные обозначения

59074219758 – номер кадастрового квартала

8 – номер учтенного земельного участка

ЗУ1 – испрашиваемый земельный участок


п. 1 – характерная точка границы, сведения о которой позволяют

— границы земельных участков

— границы кадастрового квартала

1-2 – линия границ с участком 59183630202110

2-3 – линия границ с участком 59183630202111

 – зона действия публичного сервитута