

Схема расположения границ публичного сервитута

Объект: ВЛ-10 кВ от ПС 110/10 кВ Лунежская ф. Н.Задолгое

Местоположение: Российская Федерация, край Пермский, Добрянский район

Категория земель: земли сельскохозяйственного назначения

Площадь земель и/или части земельного участка, кв.м.: 14,11, в том числе:

14.11. в том числе:

- на земельном участке 59:18:3500203:802 - 1,44 кв.м;
- на земельном участке 59:18:3500203:26 - 1,75 кв.м;
- на земельном участке 59:18:3500203:255 - 3,28 кв.м;
- на земельном участке 59:18:3500203:362 - 0,24 кв.м;
- на земельном участке 59:18:3500203:1026 - 1,55 кв.м;
- на земельном участке 59:18:3500203:1029 - 3,45 кв.м;
- на земельном участке 59:18:3500203:142 - 1,44 кв.м;
- на земельном участке 59:18:3500203:239 - 0,24 кв.м;
- на земельном участке 59:18:3500203:1210 - 0,36 кв.м;
- на земельном участке 59:18:3500203:171 - 0,12 кв.м;
- на земельном участке 59:18:3500203:1216 - 0,36 кв.м;
- на земельном участке 59:18:3500203:131 - 0,36 кв.м;
- на земельном участке 59:18:3500203:12 - 0,24 кв.м;
- на земельном участке 59:18:3500203:576 - 0,12 кв.м;
- на земельном участке 59:18:3500203:546 - 0,12 кв.м;
- на земельном участке 59:18:3500203:537 - 0,12 кв.м.


Описание границ смежных землепользователей:

от т.п1 до т.п1, от т.п5 до т.п5, от т.п9 до т.п9, от т.п12 до т.п13, от т.п17 до т.п17, от т.п21 до т.п21, от т.п25 до т.п25, от т.п29 до т.п29, от т.п33 до т.п33, от т.п37 до т.п37, от т.п41 до т.п41, от т.п45 до т.п45 - земельный участок с кадастровым номером 59:18:3500203:802; от т.п49 до т.п49, от т.п53 до т.п53, от т.п57 до т.п57

- земельные участки с кадастровыми номерами 59:18:3500203:26, 59:18:3500203:797; от т.п61 до т.п61, от т.п65 до т.п65 - земельный участок с кадастровым номером 59:18:3500203:255; от т.п72 до т.п72, от т.п76 до т.п76, - земельный участок с кадастровым номером 59:18:3500203:362; от т.п80 до т.п80 - земельный участок с кадастровым номером 59:18:3500203:1026; от т.п84 до т.п84, от т.п88 до т.п88, от т.п92 до т.п92, от т.п96 до т.п96, от т.п100 до т.п100

- земельный участок с кадастровым номером 59:18:3500203:1029;

от т.п104 до т.п104, от т.п108 до т.п108, от т.п12 до т.п12, от т.п16 до т.п16, от т.п20 до т.п20 - земельный участок с кадастровым номером 59:18:3500203:142; от т.п24 до т.п24, от т.п28 до т.п28 - земельный участок с кадастровым номером 59:18:3500203:2; от т.п32 до т.п32, от т.п36 до т.п36, от т.п40 до т.п40 - земельный участок с кадастровым номером 59:18:3500203:171; от т.п48 до т.п48, от т.п52 до т.п52, от т.п56 до т.п56 - земельный участок с кадастровым номером 59:18:3500203:168; от т.п60 до т.п60, от т.п64 до т.п64, от т.п68 до т.п68 - земельный участок с кадастровым номером 59:18:3500203:176; от т.п72 до т.п72, от т.п76 до т.п76 - земельный участок с кадастровым номером 59:18:3500203:1; от т.п80 до т.п80 - земельный участок с кадастровым номером 59:18:3500203:576; от т.п84 до т.п84 - земельный участок с кадастровым номером 59:18:3500203:546; от т.п88 до т.п88 - земельный участок с кадастровым номером 59:18:3500203:537.

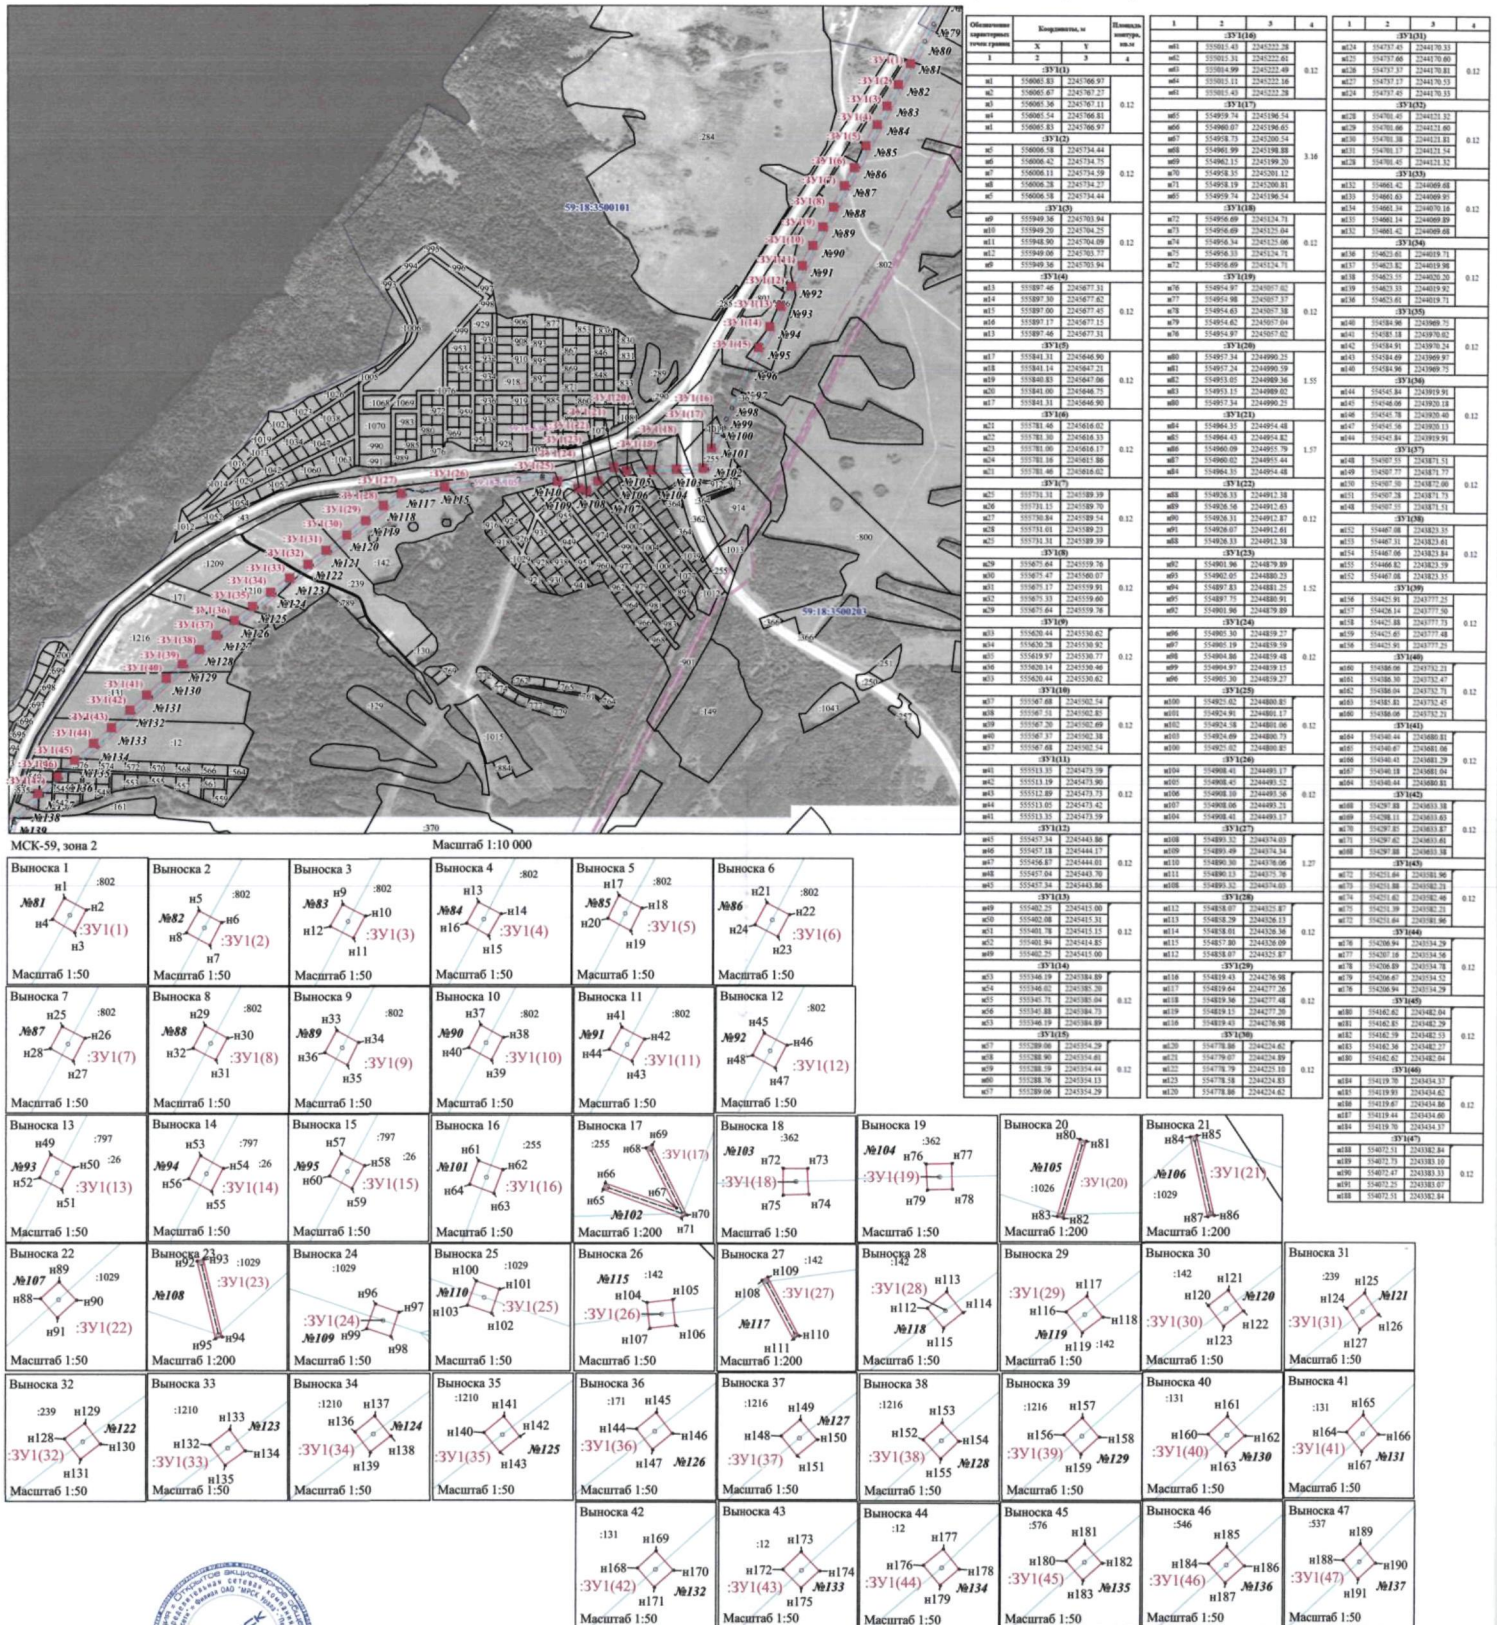

Заявитель: _____ (подпись, расшифровка подписи)
 _____ (для юридических лиц, и индивидуальных предпринимателей)

Условные обозначения:

- n1 - обозначение характерной точки проектной границы публичного сервитута
- VI - проектные границы публичного сервитута

№44 - обозначение и номер опоры ЛЭП

сподобилост зупина, 110
апрел змишляевова
УН Населеново ВД/110