



АДМИНИСТРАЦИЯ
ДОБРЯНСКОГО ГОРОДСКОГО ОКРУГА

ПОСТАНОВЛЕНИЕ

30.03.2021

№ 567

г.Добрянка

**Об установлении
публичного сервитута**

В соответствии со статьей 23, главой V.7 Земельного кодекса Российской Федерации, статьей 3.3, частями 3, 4 статьи 3.6 Федерального закона Российской Федерации от 25 октября 2001 г. № 137-ФЗ «О введении в действие Земельного кодекса Российской Федерации», Постановлением Правительства Российской Федерации от 24 февраля 2009 г. № 160 «О порядке установления охранных зон объектов электросетевого хозяйства и особых условий использования земельных участков, расположенных в границах таких зон», Уставом Добрянского городского округа, пунктом 3.4 Положения об управлении имущественных и земельных отношений администрации Добрянского городского округа, утвержденного решением Думы Добрянского городского округа от 19 декабря 2019 г. № 90, рассмотрев представленные документы, ходатайство об установлении публичного сервитута от 10 февраля 2021 г. № 265-01-01-75-366 открытого акционерного общества «Межрегиональная распределительная сетевая компания Урала», учитывая отсутствие заявлений иных правообладателей земельных участков в период публикации сообщения № 14/2021 о возможном установлении публичного сервитута,

администрация округа ПОСТАНОВЛЯЕТ:

1. Утвердить границы публичного сервитута, общей площадью 18808 кв. м, в том числе:

на часть земельного участка с кадастровым номером 59:18:0620101:13, площадью 19 кв. м;

на часть земельного участка с кадастровым номером 59:18:0620101:3, площадью 52 кв. м;

на часть земельного участка с кадастровым номером 59:18:0640101:9, площадью 204 кв. м;

на земли, находящиеся в государственной собственности, расположенные в кадастровых кварталах 59:18:0640101, 59:18:0620101, площадью 18533 кв. м.

2. Установить публичный сервитут на основании ходатайства открытого акционерного общества «Межрегиональная распределительная сетевая компания Урала» (620026, Свердловская обл., г. Екатеринбург, ул. Мамина-Сибиряка, д. 140, ОГРН 1056604000970, ИНН 6671163413), общей площадью 18808 кв. м, в том числе:

на часть земельного участка с кадастровым номером 59:18:0620101:13, расположенного по адресу: Пермский край, Добрянский район, Перемское сельское поселение, п. Красное, ул. Набережная, д. 1;

на часть земельного участка с кадастровым номером 59:18:0620101:3, расположенного по адресу: Пермский край, Добрянский район, Перемское сельское поселение, п. Красное;

на часть земельного участка с кадастровым номером 59:18:0640101:9, расположенного по адресу: Пермский край, Добрянский район, Перемское сельское поселение, д. Нижнее Красное;

на земли, находящиеся в государственной собственности, расположенные в кадастровых кварталах 59:18:0640101:59:18:0620101, по адресу: Пермский край, Добрянский городской округ,

в целях размещения ВЛ-0,4 кВ ф.№1, быт от ТП-10160, входящей в состав электросетевого комплекса «Перемская», сроком на 49 лет.

3. Открытому акционерному обществу «Межрегиональная распределительная сетевая компания Урала» в установленном законом порядке после прекращения действия публичного сервитута привести земли и части земельных участков с кадастровыми номерами 59:18:0620101:13, 59:18:0620101:3, 59:18:0640101:9, обремененных публичным сервитутом, в состояние, пригодное для их использования в соответствии с видом разрешенного использования.

4. Открытое акционерное общество «Межрегиональная распределительная сетевая компания Урала» вправе:

4.1 приступить к осуществлению публичного сервитута:

на часть земельного участка с кадастровым номером 59:18:0620101:13, площадью 19 кв. м;

на часть земельного участка с кадастровым номером 59:18:0620101:3, площадью 52 кв. м;

на часть земельного участка с кадастровым номером 59:18:0640101:9, площадью 204 кв. м;

на земли, находящиеся в государственной собственности, расположенные в кадастровых кварталах 59:18:0640101, 59:18:0620101, площадью 18533 кв. м, со дня внесения сведений о нем в Единый государственный реестр недвижимости;

4.2 в установленных границах публичного сервитута осуществлять, в соответствии с требованиями законодательства Российской Федерации, деятельность, для обеспечения которой установлен публичный сервитут;

4.3 до окончания срока публичного сервитута обратиться с ходатайством об установлении публичного сервитута на новый срок.

5. Управлению имущественных и земельных отношений администрации Добрянского городского округа в установленном законом

администрации Добрянского городского округа в установленном законом порядке обеспечить:

5.1 опубликование настоящего постановления в порядке, установленном для официального опубликования (обнародования) муниципальных правовых актов Добрянского городского округа;

5.2 направление копии настоящего постановления в федеральный орган исполнительной власти, уполномоченный Правительством Российской Федерации на осуществление государственного кадастрового учета, ведение Единого государственного реестра недвижимости и предоставление сведений, содержащихся в Едином государственном реестре недвижимости;

5.3 направление копии настоящего постановления правообладателям земельных участков с кадастровыми номерами 59:18:0620101:13, 59:18:0620101:3, 59:18:0640101:9;


5.4 направление копии настоящего постановления, сведений о лицах, являющихся правообладателями земельных участков с кадастровыми номерами 59:18:0620101:13, 59:18:0620101:3, 59:18:0640101:9, заявителю.

6. Контроль за исполнением постановления возложить на первого заместителя главы администрации Добрянского городского округа.

Глава городского округа -
глава администрации
Добрянского городского округа



К.В. Лызов

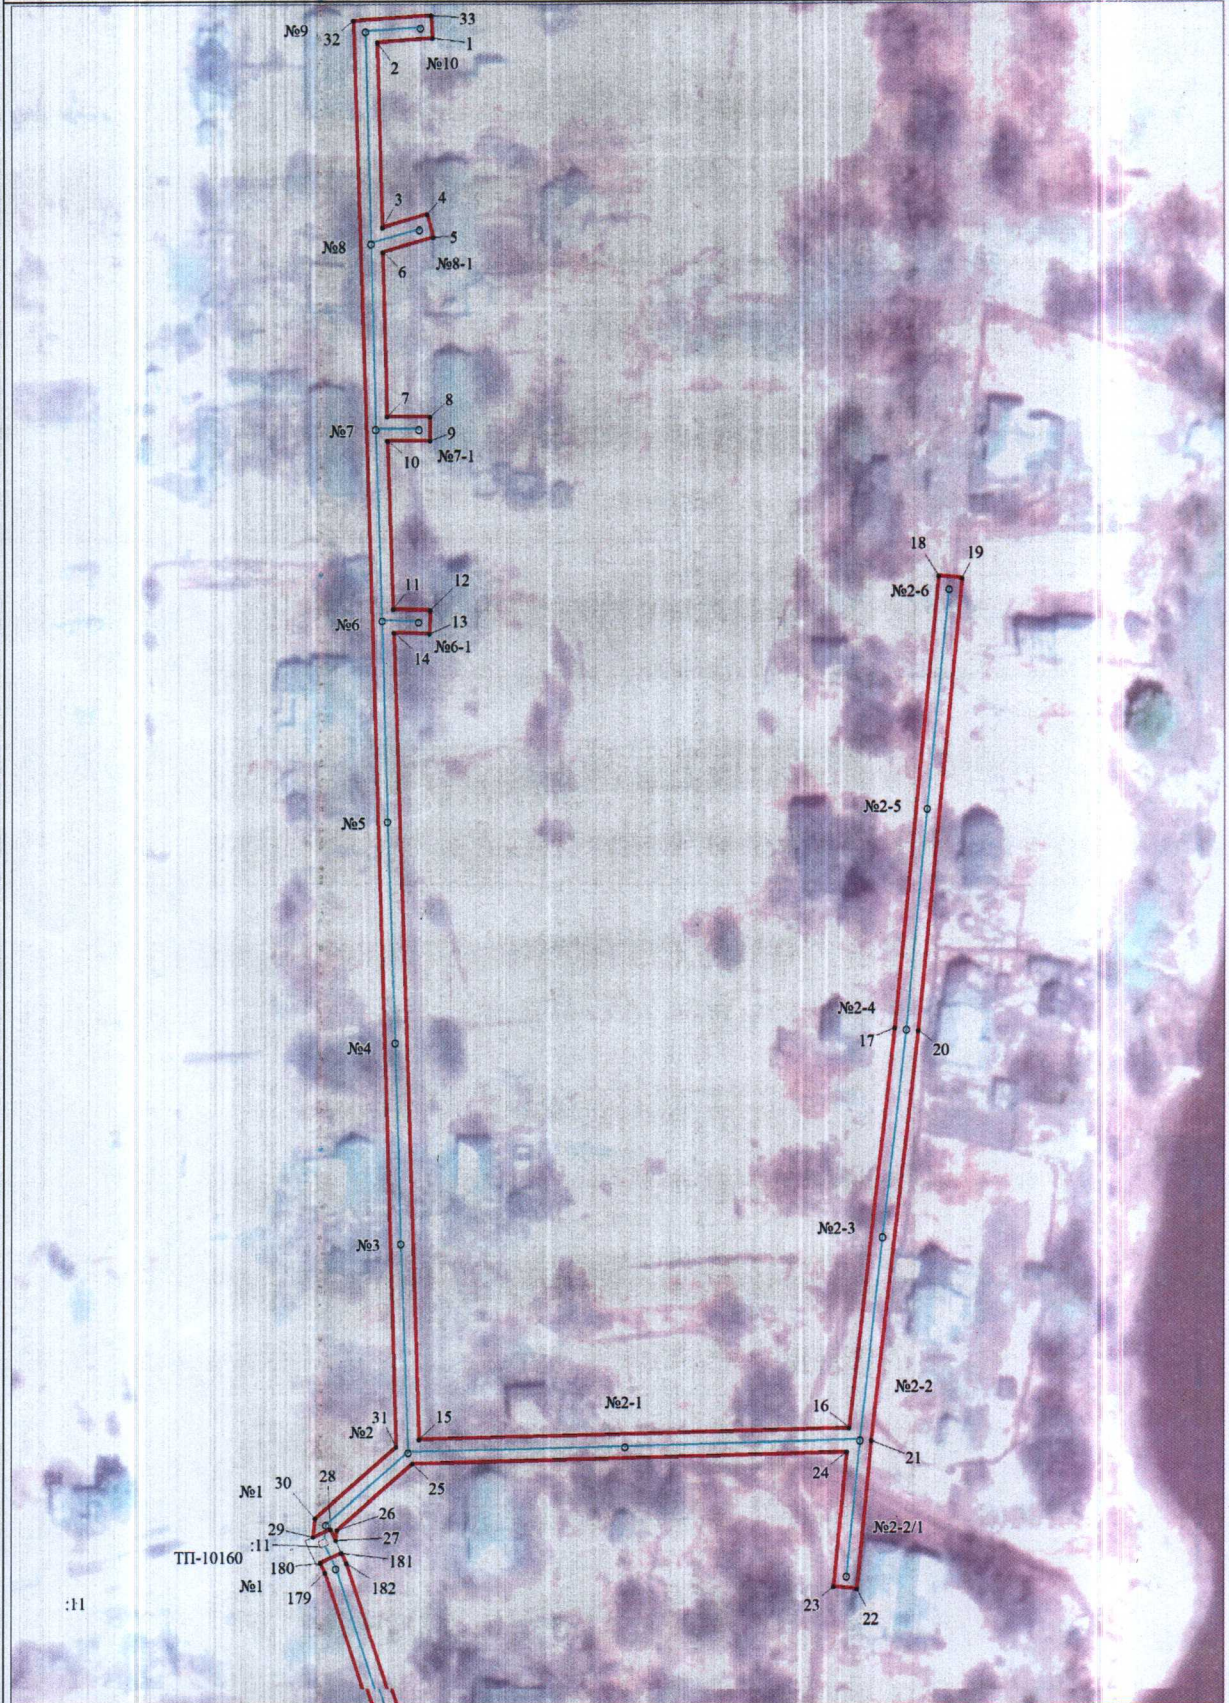


Масштаб 1:1000

УТВЕРЖДЕНА
постановлением администрации
Дебрянского городского округа
от 30.03.2021 № 567




Масштаб 1:1000

УТВЕРЖДЕНА
постановлением администрации
Добрянского городского округа
от 30.03.2021 № 567

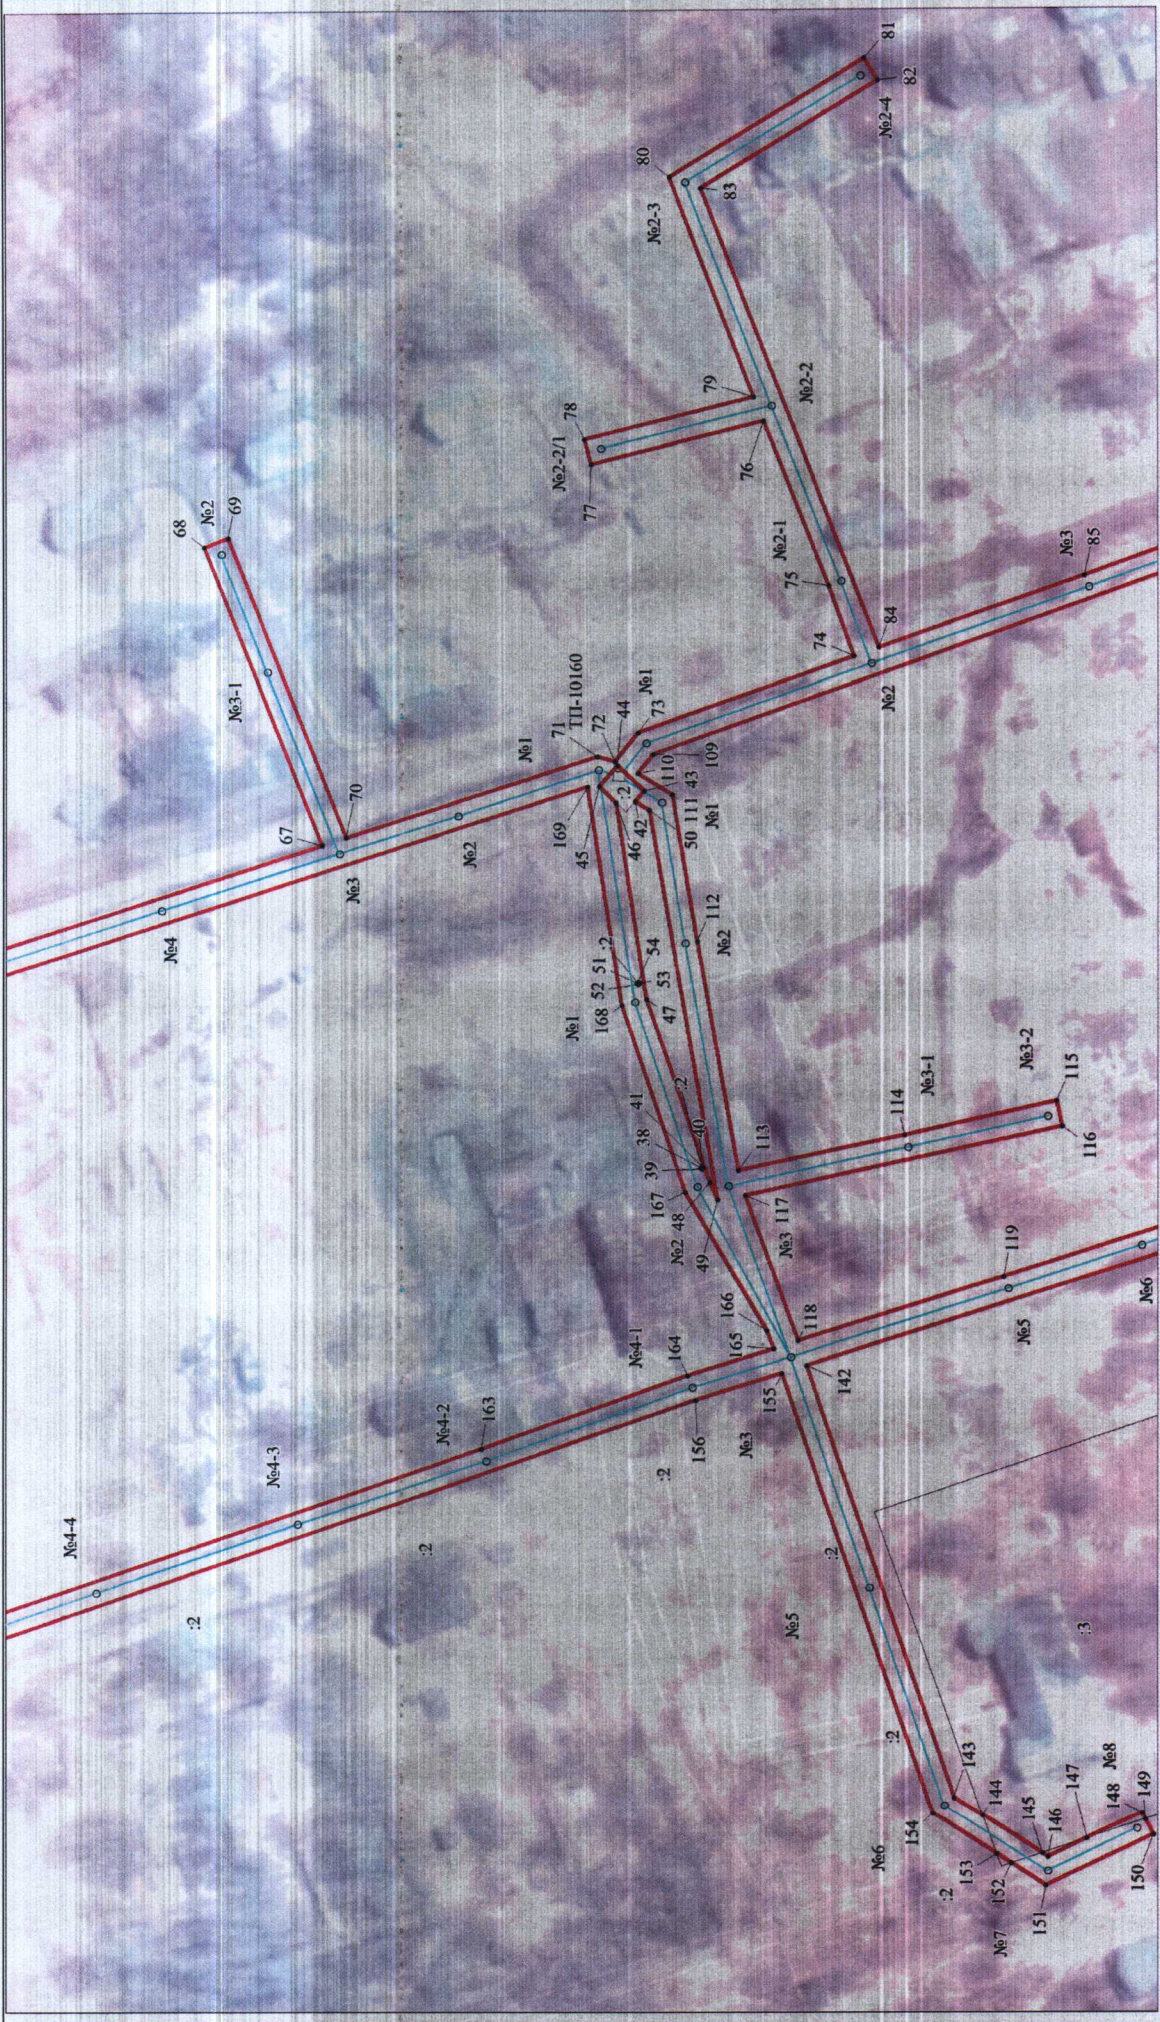


Масштаб 1:1000

УТВЕРЖДЕНА
постановлением администрации
Добрянского городского округа
от 30.03.2021 № 567

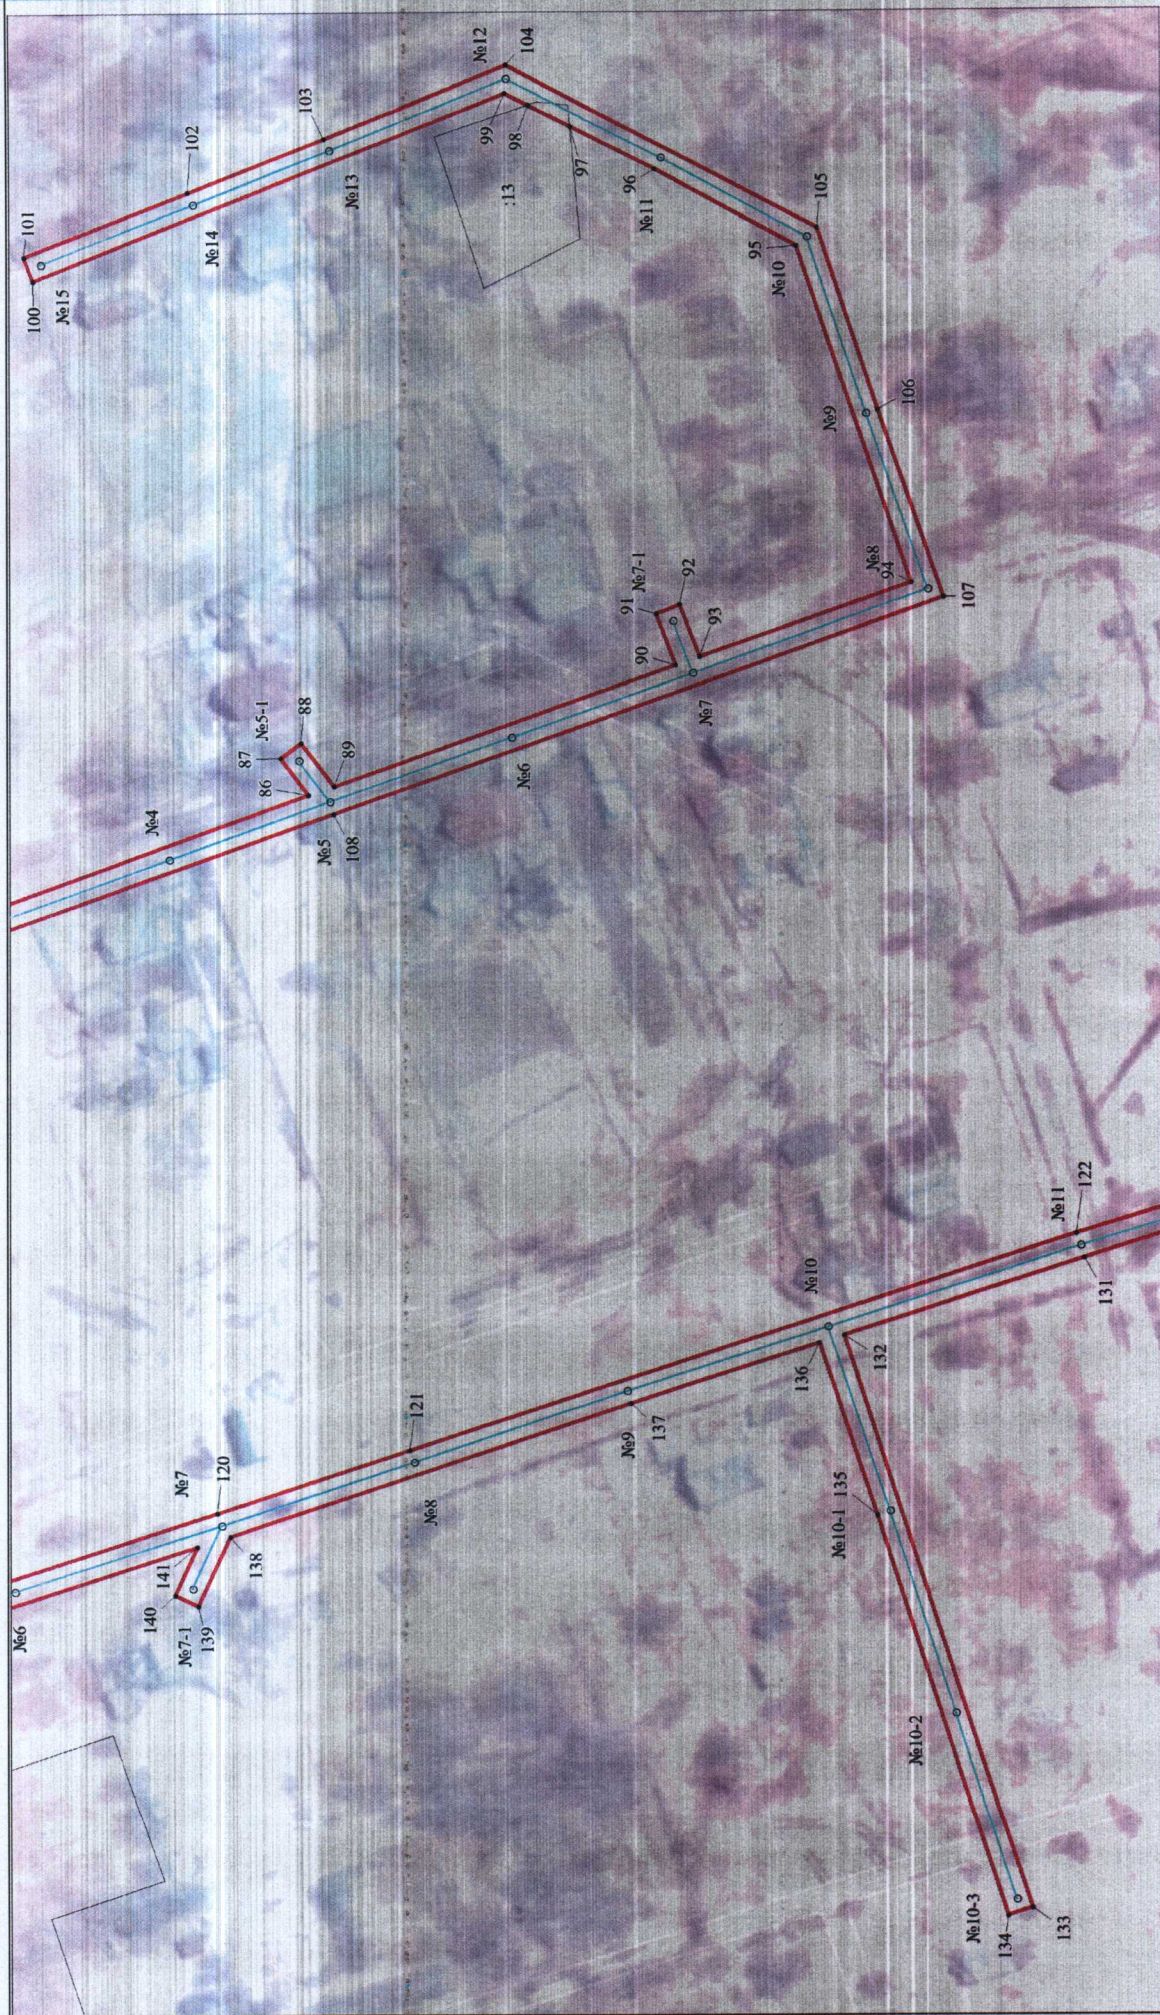

Масштаб 1:1000

УТВЕРЖДЕНА
постановлением администрации
Добрянского городского округа
от 30.03.2021 № 567

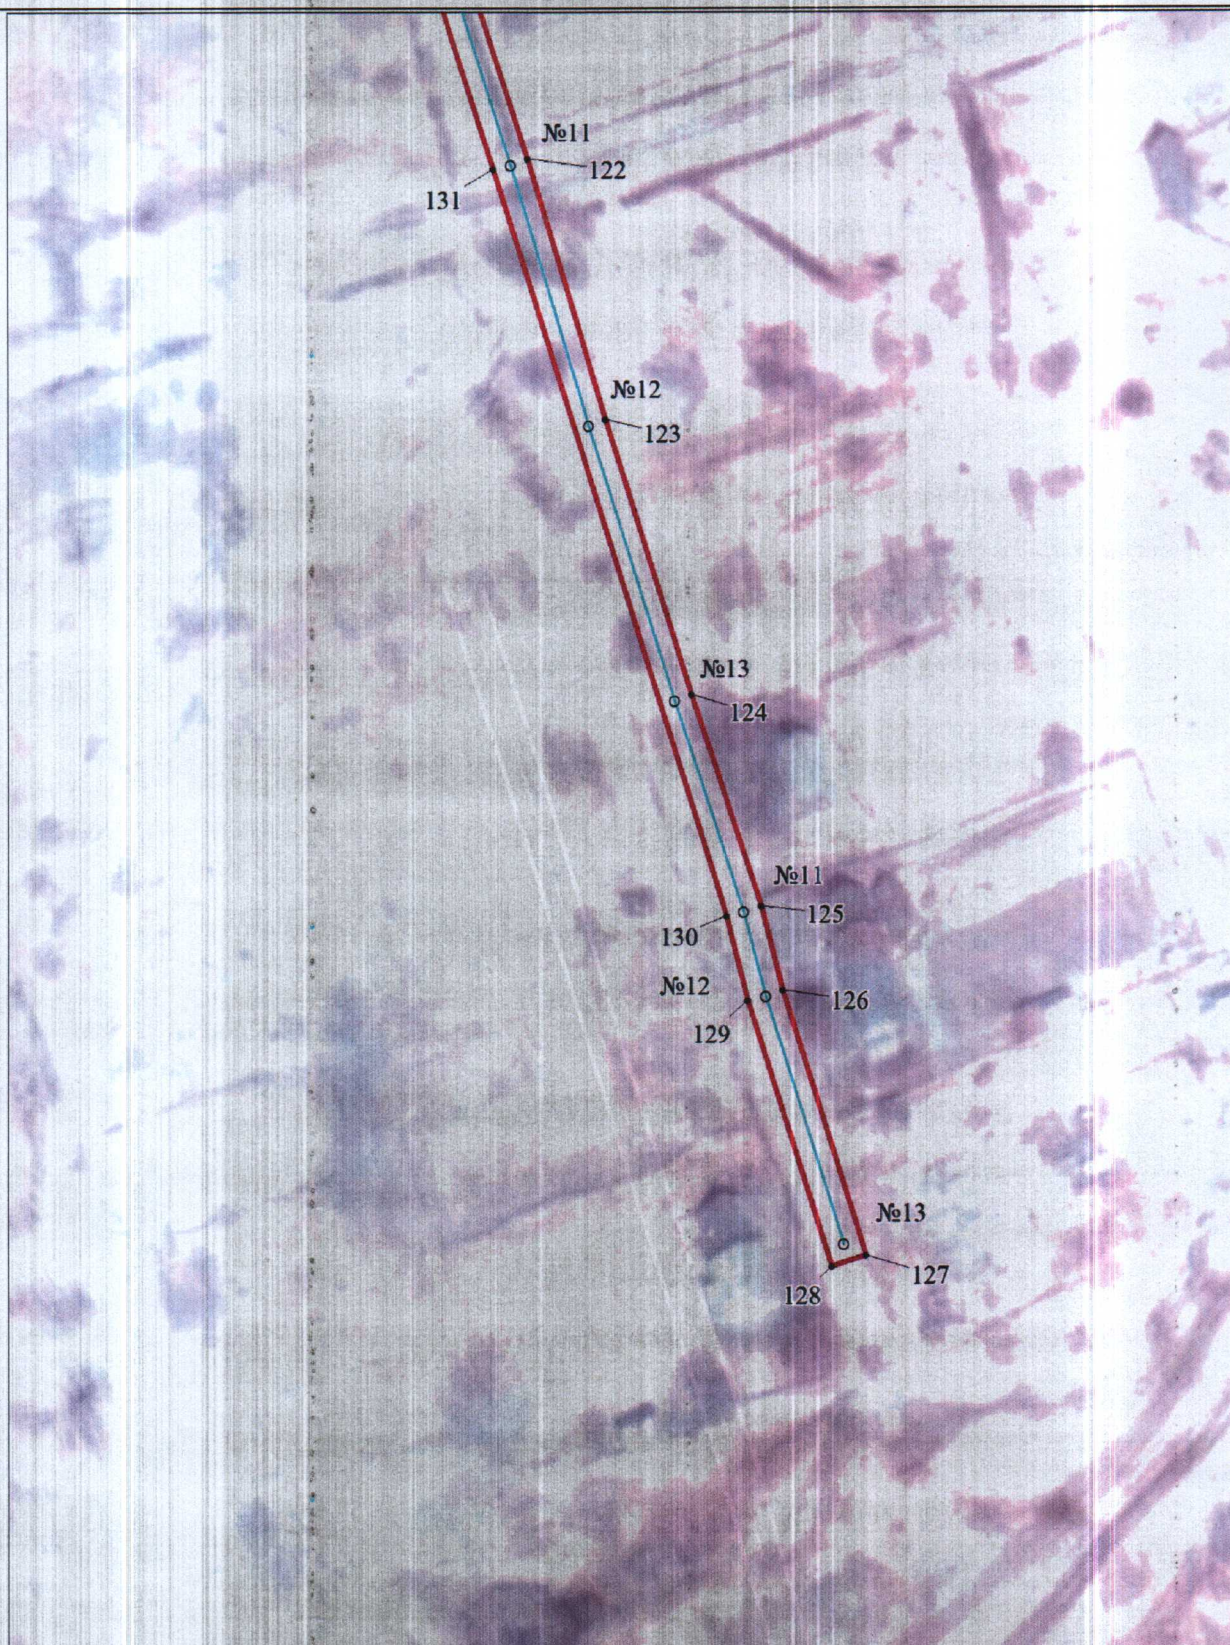

Масштаб 1:1000

УТВЕРЖДЕНА
постановлением администрации
Добрянского городского округа
от 30.03.2021 № 567

