



АДМИНИСТРАЦИЯ
ДОБРЯНСКОГО ГОРОДСКОГО ОКРУГА

ПОСТАНОВЛЕНИЕ

05.04.2021

№ 623

г.Добрянка

**Об установлении
публичного сервитута**

В соответствии со статьей 23, главой V.7 Земельного кодекса Российской Федерации, статьей 3.3, частями 3, 4 статьи 3.6 Федерального закона Российской Федерации от 25 октября 2001 г. № 137-ФЗ «О введении в действие Земельного кодекса Российской Федерации», Постановлением Правительства Российской Федерации от 24 февраля 2009 г. № 160 «О порядке установления охранных зон объектов электросетевого хозяйства и особых условий использования земельных участков, расположенных в границах таких зон», Уставом Добрянского городского округа, пунктом 3.4 Положения об управлении имущественных и земельных отношений администрации Добрянского городского округа, утвержденного решением Думы Добрянского городского округа от 19 декабря 2019 г. № 90, рассмотрев представленные документы, ходатайство об установлении публичного сервитута от 08 февраля 2021 г. № 265-01-01-75-299 открытого акционерного общества «Межрегиональная распределительная сетевая компания Урала», учитывая отсутствие заявлений иных правообладателей земельных участков в период публикации сообщения № 23/2021 о возможном установлении публичного сервитута,

администрация округа **ПОСТАНОВЛЯЕТ:**

1. Утвердить границы публичного сервитута на земли, находящиеся в государственной собственности, расположенные в кадастровом квартале 59:18:0310101, общей площадью 3479 кв. м, согласно схеме расположения границ публичного сервитута.

2. Установить публичный сервитут на основании ходатайства открытого акционерного общества «Межрегиональная распределительная сетевая компания Урала» (620026, Свердловская обл., г. Екатеринбург, ул. Мамина-Сибиряка, д. 140, ОГРН 1056604000970, ИНН 6671163413), общей площадью 3479 кв. м, на земли, находящиеся в государственной собственности, расположенные в кадастровом квартале 59:18:0310101,

по адресу: Пермский край, Добрянский городской округ, д. Мутная, в целях размещения ВЛ-0,4 кВ ТП-10077, входящей в состав электросетевого комплекса «Перемская», сроком на 49 лет.

3. Открытому акционерному обществу «Межрегиональная распределительная сетевая компания Урала» в установленном законом порядке после прекращения действия публичного сервитута привести земли находящиеся в государственной собственности, обремененные публичным сервитутом, в состояние, пригодное для их использования.

4. Открытое акционерное общество «Межрегиональная распределительная сетевая компания Урала» вправе:

4.1 приступить к осуществлению публичного сервитута со дня внесения сведений о публичном сервитуте в Единый государственный реестр недвижимости;

4.2 в установленных границах публичного сервитута осуществлять, в соответствии с требованиями законодательства Российской Федерации, деятельность, для обеспечения которой установлен публичный сервитут;

4.3 до окончания срока публичного сервитута обратиться с ходатайством об установлении публичного сервитута на новый срок.

5. Управлению имущественных и земельных отношений администрации Добрянского городского округа в установленном законом порядке обеспечить:

5.1 опубликование настоящего постановления в порядке, установленном для официального опубликования (обнародования) муниципальных правовых актов Добрянского городского округа;

5.2 направление копии настоящего постановления в федеральный орган исполнительной власти, уполномоченный Правительством Российской Федерации на осуществление государственного кадастрового учета, ведение Единого государственного реестра недвижимости и предоставление сведений, содержащихся в Едином государственном реестре недвижимости.

6. Контроль за исполнением постановления возложить на первого заместителя главы администрации Добрянского городского округа.

Глава городского округа -
глава администрации
Добрянского городского округа



К.В. Лызов

Схема расположения границ публичного сервитута


Объект: ВЛ-0.4кВ ТП-10077, входящая в состав электросетевого комплекса "Перемская"

Местоположение: Пермский край, Добрянский городской округ, д. Мутная

Площадь земель и/или части земельного участка, кв.м: 3479

Описание границ смежных землепользователей

Описание границы	Смежный землепользователь (при наличии кадастровый номер земельного участка)	Площадь обременения, кв. м
от точки 1 до точки 3, от точки 5 до точки 39	земли Добрянского городского округа	3479
от точки 3 до точки 5	59:18:03:101:1	-
от точки 39 до точки 1	59:18:0000000:248	-
Итого		3479

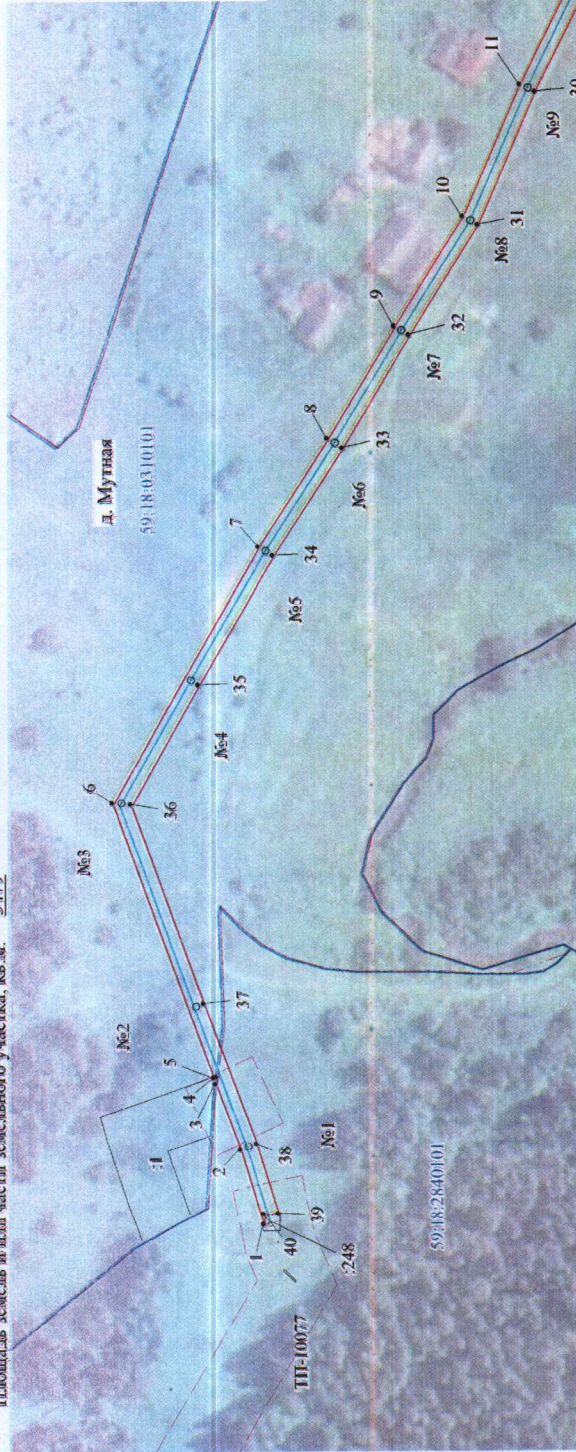

Каталог координат (Система координат МСК-59, зона 2)

Обозначение характерных точек	Координаты, м		Метод определения координат характерной точки	М, м	Обозначение вне характерных точек	Координаты, м		Метод определения координат характерной точки	М, м
	X	Y				X	Y		
1	2	3	4	5	1	2	3	4	5
1	580308.8	2275247.72	Геодезический метод	0.1	22	580116.22	2275705.01	Геодезический метод	0.1
2	580315.86	2275269.88	Геодезический метод	0.1	23	580111.88	2275702.54	Геодезический метод	0.1
3	580323.18	2275288.95	Геодезический метод	0.1	24	580135.18	2275664.42	Геодезический метод	0.1
4	580322.92	2275291.06	Геодезический метод	0.1	25	580177.84	2275597.84	Геодезический метод	0.1
5	580323.86	2275290.73	Геодезический метод	0.1	26	580182.04	2275600.54	Геодезический метод	0.1
6	580353.87	2275369.97	Геодезический метод	0.1	27	580166.42	2275624.7	Геодезический метод	0.1
7	580311.44	2275444.34	Геодезический метод	0.1	28	580199.58	2275638.74	Геодезический метод	0.1
8	580291.42	2275476	Геодезический метод	0.1	29	580215.86	2275608.24	Геодезический метод	0.1
9	580272.1	2275508.76	Геодезический метод	0.1	30	580231.2	2275577.11	Геодезический метод	0.1
10	580252.18	2275540.75	Геодезический метод	0.1	31	580247.74	2275538.43	Геодезический метод	0.1
11	580235.74	2275579.2	Геодезический метод	0.1	32	580267.82	2275506.18	Геодезический метод	0.1
12	580220.31	2275610.53	Геодезический метод	0.1	33	580287.16	2275473.38	Геодезический метод	0.1
13	580202.84	2275643.04	Геодезический метод	0.1	34	580307.16	2275441.76	Геодезический метод	0.1
14	580187.24	2275673.84	Геодезический метод	0.1	35	580328.74	2275404.26	Геодезический метод	0.1
15	580168.72	2275710.9	Геодезический метод	0.1	36	580348.37	2275369.55	Геодезический метод	0.1
16	580157.68	2275734.61	Геодезический метод	0.1	37	580326.72	2275312.11	Геодезический метод	0.1
17	580153	2275732.85	Геодезический метод	0.1	38	580311.14	2275271.54	Геодезический метод	0.1
18	580164.22	2275708.7	Геодезический метод	0.1	39	580304.69	2275251.27	Геодезический метод	0.1
19	580197.19	2275643.1	Геодезический метод	0.1	40	580308.89	2275251.16	Геодезический метод	0.1
20	580163.63	2275629.05	Геодезический метод	0.1	1	580308.8	2275247.72	Геодезический метод	0.1
21	580139.42	2275667.08	Геодезический метод	0.1	Площадь кв.м				3479

Масштаб 1:1500

Условные обозначения

- проектные границы публичного сервитута
- кадастровый номер квартала
- граница и номер земельного участка, сведения о котором внесены в ЕГРН
- Воздушная линия электропередачи
- ВЛ-0.4кВ ТП-10077

УТВЕРЖДЕНА

становлением администрации
Добрянского городского округа

от 05.04.2021 № 623

- п1 - обозначение характерной точки проектной границы публичного сервитута
- №11 - обозначение и номер опоры ЛЭП
- опора №1 - оградная зона ЛЭП