



АДМИНИСТРАЦИЯ
ДОБРЯНСКОГО ГОРОДСКОГО ОКРУГА

ПОСТАНОВЛЕНИЕ

19.04.2021

№ 728

г.Добрянка

Об установлении
публичного сервитута

В соответствии со статьей 23, главой V.7 Земельного кодекса Российской Федерации, статьей 3.3, частями 3, 4 статьи 3.6 Федерального закона Российской Федерации от 25 октября 2001 г. № 137-ФЗ «О введении в действие Земельного кодекса Российской Федерации», Постановлением Правительства Российской Федерации от 24 февраля 2009 г. № 160 «О порядке установления охранных зон объектов электросетевого хозяйства и особых условий использования земельных участков, расположенных в границах таких зон», Уставом Добрянского городского округа, пунктом 3.4 Положения об управлении имущественных и земельных отношений администрации Добрянского городского округа, утвержденного решением Думы Добрянского городского округа от 19 декабря 2019 г. № 90, рассмотрев представленные документы, ходатайство об установлении публичного сервитута от 05 марта 2021 г. № 265-01-01-75-623 открытого акционерного общества «Межрегиональная распределительная сетевая компания Урала», учитывая отсутствие заявлений иных правообладателей земельных участков в период публикации сообщения № 26/2021 о возможном установлении публичного сервитута,

администрация округа ПОСТАНОВЛЯЕТ:

1. Утвердить границы публичного сервитута, общей площадью 1266 кв. м, в том числе:

на часть земельного участка с кадастровым номером 59:18:1250101:1657;
на часть земельного участка с кадастровым номером 59:18:1250101:370;
на часть земельного участка с кадастровым номером 59:18:1290101:106;
на часть земельного участка с кадастровым номером 59:18:1290101:105;
на часть земельного участка с кадастровым номером 59:18:0000000:15701;

на земли, находящиеся в государственной собственности, расположенные в кадастровых кварталах 59:18:1250101, 59:18:1290101.

2. Установить публичный сервитут на основании ходатайства открытого акционерного общества «Межрегиональная распределительная сетевая компания Урала» (620026, Свердловская обл., г. Екатеринбург, ул. Мамина-Сибиряка, д. 140, ОГРН 1056604000970, ИНН 6671163413), общей площадью 1266 кв. м, в том числе:

на часть земельного участка с кадастровым номером 59:18:1250101:1657, расположенного по адресу: Пермский край, Добрянский район, Сенькинское сельское поселение, с. Усть-Гаревая, ул. Береговая;

на часть земельного участка с кадастровым номером 59:18:1250101:370, расположенного по адресу: Пермский край, Добрянский район, Сенькинское сельское поселение, с. Усть-Гаревая;

на часть земельного участка с кадастровым номером 59:18:1290101:106, расположенного по адресу: Пермский край, Добрянский район, д. Костята, ул. Набережная;

на часть земельного участка с кадастровым номером 59:18:1290101:105, расположенного по адресу: Пермский край, Добрянский район, д. Костята, ул. Набережная;

на часть земельного участка с кадастровым номером 59:18:0000000:15701, расположенного по адресу: Пермский край, Добрянский район, Сенькинское сельское поселение, СХА «Колхоз Прикамье» урочище с. Усть-Гаревая, «За током»;

на земли, находящиеся в государственной собственности, расположенные в кадастровых кварталах 59:18:1290101, 59:18:1250101 по адресу: Пермский край, Добрянский городской округ в целях размещения ВЛ-0,4 кВ Ф.1 от ТП-21515, входящей в состав электросетевого комплекса «Русаки», сроком на 49 лет.

3. Открытому акционерному обществу «Межрегиональная распределительная сетевая компания Урала» в установленном законом порядке после прекращения действия публичного сервитута привести земли и части земельных участков с кадастровыми номерами 59:18:1250101:1657, 59:18:1250101:370, 59:18:1290101:106, 59:18:1290101:105, 59:18:0000000:15701, обремененных публичным сервитутом, в состояние, пригодное для их использования в соответствии с видом разрешенного использования.

4. Открытое акционерное общество «Межрегиональная распределительная сетевая компания Урала» вправе:

4.1 приступить к осуществлению публичного сервитута:

на часть земельного участка с кадастровым номером 59:18:1250101:1657;

на часть земельного участка с кадастровым номером 59:18:1250101:370;

на часть земельного участка с кадастровым номером 59:18:1290101:106;

на часть земельного участка с кадастровым номером 59:18:1290101:105;

на часть земельного участка с кадастровым номером 59:18:0000000:15701;

на земли, находящиеся в государственной собственности, расположенные в кадастровых кварталах 59:18:1250101, 59:18:1290101 со дня внесения сведений о нем в Единый государственный реестр

недвижимости;

4.2 в установленных границах публичного сервитута осуществлять, в соответствии с требованиями законодательства Российской Федерации, деятельность, для обеспечения которой установлен публичный сервитут;

4.3 до окончания срока публичного сервитута обратиться с ходатайством об установлении публичного сервитута на новый срок.

5. Управлению имущественных и земельных отношений администрации Добрянского городского округа в установленном законом порядке обеспечить:

5.1 опубликование настоящего постановления в порядке, установленном для официального опубликования (обнародования) муниципальных правовых актов Добрянского городского округа;

5.2 направление копии настоящего постановления в федеральный орган исполнительной власти, уполномоченный Правительством Российской Федерации на осуществление государственного кадастрового учета, ведение Единого государственного реестра недвижимости и предоставление сведений, содержащихся в Едином государственном реестре недвижимости;

5.3 направление копии настоящего постановления правообладателям земельных участков с кадастровыми номерами 59:18:1250101:1657, 59:18:1250101:370, 59:18:1290101:106, 59:18:1290101:105, 59:18:0000000:15701;

5.4 направление копии настоящего постановления, сведений о лице, являющихся правообладателями земельных участков с кадастровыми номерами 59:18:1250101:1657, 59:18:1250101:370, 59:18:1290101:106, 59:18:1290101:105, 59:18:0000000:15701, заявителю.

6. Контроль за исполнением постановления возложить на первого заместителя главы администрации Добрянского городского округа.

И.о. главы городского округа -
главы администрации
Добрянского городского округа



Н.Н. Поздеев

ОПИСАНИЕ МЕСТОПОЛОЖЕНИЯ ГРАНИЦ

Публичный сервитут для размещения объекта электросетевого хозяйства «ВЛ-0,4КВ Ф.1 от ТП-21515»
(наименование объекта, местоположение границ которого описано (далее - объект))

Раздел 1

Сведения об объекте

Сведения об объекте		
№ п/п	Характеристики объекта	Описание характеристик
1	2	3
1	Местоположение объекта	Пермский край, город Добрянка
2	Площадь объекта +/- величина погрешности определения площади (Р+/- Дельта Р)	1266 кв.м ± 7 кв.м
3	Иные характеристики объекта	Публичный сервитут для размещения объекта электросетевого хозяйства «ВЛ-0,4КВ Ф.1 от ТП-21515» на срок 49 лет, обладатель публичного сервитута - ОАО «МРСК Урала», Российская Федерация, Пермский край, г.Пермь, Комсомольский проспект, д.48, ИНН - 6671163413, ОГРН - 1056604000970, адрес электронной почты - perm@rosseti-ural.ru

Раздел 2

Сведения о местоположении границ объекта					
1. Система координат <u>МСК-59, зона 2</u>					
2. Сведения о характерных точках границ объекта					
Обозначение характерных точек границ	Координаты, м		Метод определения координат характерной точки	Средняя квадратическая погрешность положения характерной точки (M_t), м	Описание обозначения точки на местности (при наличии)
	X	Y			
1	2	3	4	5	6
Зона1(1)	-	-	-	-	-
1	573071.60	2224384.00	Метод спутниковых геодезических измерений (определений)	0.10	-
2	573061.67	2224415.21	Метод спутниковых геодезических измерений (определений)	0.10	-
3	573051.54	2224445.71	Метод спутниковых геодезических измерений (определений)	0.10	-
4	572895.72	2224470.46	Метод спутниковых геодезических измерений (определений)	0.10	-
5	572896.29	2224475.78	Метод спутниковых геодезических измерений (определений)	0.10	-
6	572895.03	2224476.32	Метод спутниковых геодезических измерений (определений)	0.10	-
7	572899.84	2224521.16	Метод спутниковых геодезических измерений (определений)	0.10	-
8	572906.72	2224575.11	Метод спутниковых геодезических измерений (определений)	0.10	-
9	572904.12	2224575.44	Метод спутниковых геодезических измерений (определений)	0.10	-
10	572897.34	2224522.88	Метод спутниковых геодезических измерений (определений)	0.10	-
11	572891.32	2224467.12	Метод спутниковых геодезических измерений (определений)	0.10	-
12	572896.66	2224466.27	Метод спутниковых геодезических измерений (определений)	0.10	-
13	572907.04	2224465.73	Метод спутниковых геодезических измерений	0.10	-

			(определений)		
14	572916.14	2224463.18	Метод спутниковых геодезических измерений (определений)	0.10	-
15	572941.24	2224459.19	Метод спутниковых геодезических измерений (определений)	0.10	-
16	572947.96	2224459.15	Метод спутниковых геодезических измерений (определений)	0.10	-
17	572947.99	2224458.12	Метод спутниковых геодезических измерений (определений)	0.10	-
18	572951.10	2224457.62	Метод спутниковых геодезических измерений (определений)	0.10	-
19	572951.15	2224458.71	Метод спутниковых геодезических измерений (определений)	0.10	-
20	572985.25	2224452.74	Метод спутниковых геодезических измерений (определений)	0.10	-
21	573016.34	2224447.47	Метод спутниковых геодезических измерений (определений)	0.10	-
22	573016.33	2224447.26	Метод спутниковых геодезических измерений (определений)	0.10	-
23	573048.50	2224442.15	Метод спутниковых геодезических измерений (определений)	0.10	-
24	573057.87	2224413.97	Метод спутниковых геодезических измерений (определений)	0.10	-
25	573067.79	2224382.79	Метод спутниковых геодезических измерений (определений)	0.10	-
1	573071.60	2224384.00	Метод спутниковых геодезических измерений (определений)	0.10	-
Зона1(2)	-	-	-	-	-
26	572974.01	2224597.01	Метод спутниковых геодезических измерений (определений)	0.10	-
27	572958.17	2224627.36	Метод спутниковых геодезических измерений (определений)	0.10	-
28	572954.62	2224625.51	Метод спутниковых геодезических измерений (определений)	0.10	-
29	572970.46	2224595.16	Метод спутниковых геодезических измерений	0.10	-


УТВЕРЖДЕНА
 постановлением администрации
 Добрянского городского округа
 от 19.04.2021 № 728

26	572974.01	2224597.01	(определений) Метод спутниковых геодезических измерений (определений)	0.10	-
----	-----------	------------	---	------	---

3. Сведения о характерных точках части (частей) границы объекта

Обозначение характерных точек части границы	Координаты, м		Метод определения координат характерной точки	Средняя квадратическая погрешность положения характерной точки (M _t), м	Описание обозначения точки на местности (при наличии)
	X	Y			
1	2	3	4	5	6
-	-	-	-	-	-

Схема расположения границ публичного сервитута объекта от 19.04.2021 № +28

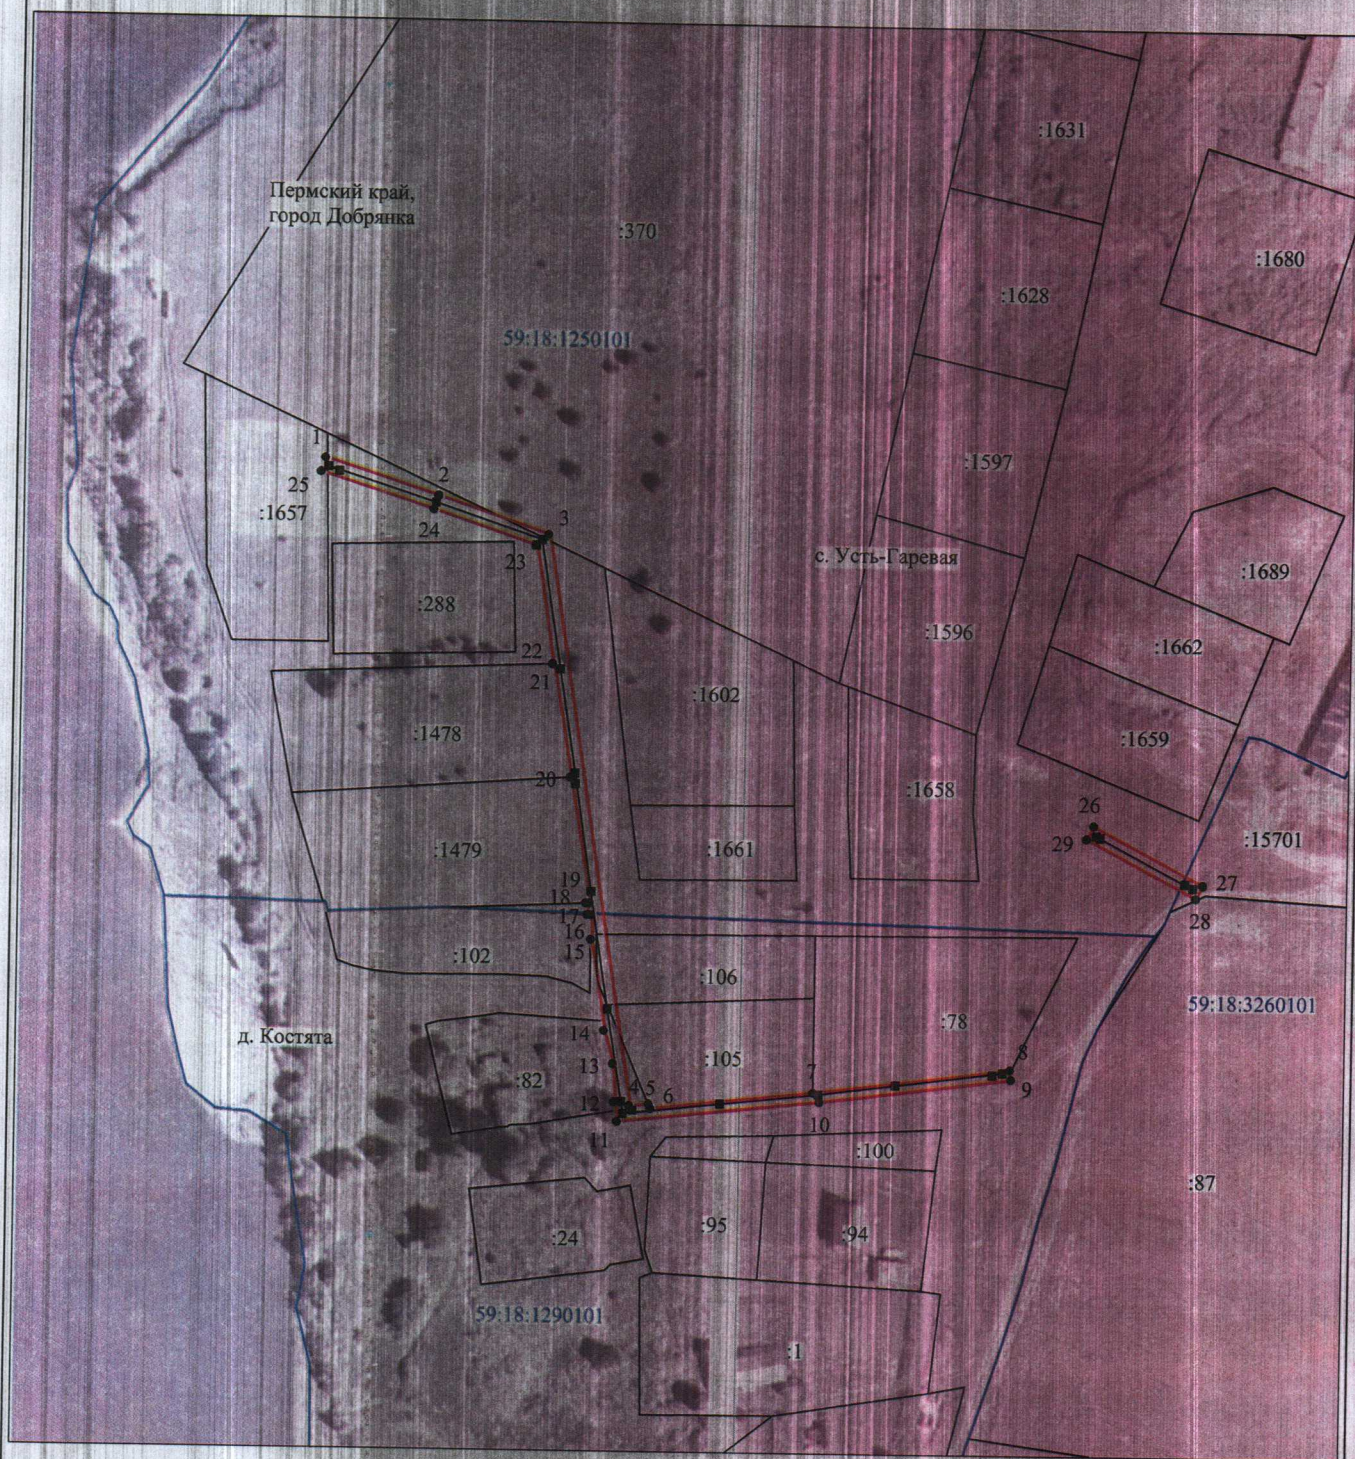

Масштаб 1:2000

Используемые условные знаки и обозначения:

- №1 - номер опоры
- граница публичного сервитута
- граница кадастрового деления
- граница населенного пункта
- граница земельного участка, имеющегося в ЕГРН

59:32:1170001:34 - кадастровый номер земельного участка, имеющегося в ЕГРН

59:32:1170001 - номер кадастрового квартала

1 • - обозначение характерных точек границ