



АДМИНИСТРАЦИЯ  
ДОБРЯНСКОГО ГОРОДСКОГО ОКРУГА

ПОСТАНОВЛЕНИЕ

16.07.2021

№ 1426

г.Добрянка

**Об установлении публичного  
сервитута**

В соответствии со статьей 23, главой V.7 Земельного кодекса Российской Федерации, статьей 3.3, частями 3, 4 статьи 3.6 Федерального закона Российской Федерации от 25 октября 2001 г. № 137-ФЗ «О введении в действие Земельного кодекса Российской Федерации», Постановлением Правительства Российской Федерации от 24 февраля 2009 г. № 160 «О порядке установления охранных зон объектов электросетевого хозяйства и особых условий использования земельных участков, расположенных в границах таких зон», Уставом Добрянского городского округа, пунктом 3.4 Положения об управлении имущественных и земельных отношений администрации Добрянского городского округа, утвержденного решением Думы Добрянского городского округа от 19 декабря 2019 г. № 90, рассмотрев представленные документы, ходатайство об установлении публичного сервитута от 08 июня 2021 г. вх. № 265-01-01-75-1695 открытого акционерного общества «Межрегиональная распределительная сетевая компания Урала», учитывая отсутствие заявлений иных правообладателей земельных участков в период публикации сообщения о возможном установлении публичного сервитута от 16 июня 2021 г. № 73/2021, администрация округа **ПОСТАНОВЛЯЕТ:**

1. Утвердить границы публичного сервитута, общей площадью 573 кв. м, на землях, находящихся в государственной собственности, и частях земельных участков согласно приложению к настоящему постановлению.

2. Установить публичный сервитут на основании ходатайства открытого акционерного общества «Межрегиональная распределительная сетевая компания Урала» (620026, Свердловская обл., г. Екатеринбург, ул. Мамина-Сибиряка, д. 140, ОГРН 1056604000970, ИНН 6671163413), общей площадью 573 кв. м, в целях размещения ВЛ-0,4 кВ Камский ТП-4263, сроком

на 49 лет, на землях, находящихся в государственной собственности, и частях земельных участков согласно приложению к настоящему постановлению.

3. Открытому акционерному обществу «Межрегиональная распределительная сетевая компания Урала» в установленном законом порядке после прекращения действия публичного сервитута привести земли, находящиеся в государственной собственности, и части обремененных публичным сервитутом земельных участков, согласно приложению к настоящему постановлению, в состояние, пригодное для их использования в соответствии с видами разрешенного использования.

4. Открытое акционерное общество «Межрегиональная распределительная сетевая компания Урала» вправе:

4.1 приступить к осуществлению публичного сервитута:

на землях, находящихся в государственной собственности, и частях земельных участков, согласно приложению к настоящему постановлению, со дня внесения сведений о нем в Единый государственный реестр недвижимости;

4.2 в установленных границах публичного сервитута осуществлять, в соответствии с требованиями законодательства Российской Федерации, деятельность, для обеспечения которой установлен публичный сервитут;

4.3 до окончания срока публичного сервитута обратиться с ходатайством об установлении публичного сервитута на новый срок.

5. Управлению имущественных и земельных отношений администрации Добрянского городского округа в установленном законом порядке обеспечить:

5.1 опубликование настоящего постановления в порядке, установленном для официального опубликования (обнародования) муниципальных правовых актов Добрянского городского округа;

5.2 направление копии настоящего постановления в федеральный орган исполнительной власти, уполномоченный Правительством Российской Федерации на осуществление государственного кадастрового учета, государственной регистрации прав, ведение Единого государственного реестра недвижимости и предоставление сведений, содержащихся в Едином государственном реестре недвижимости;

5.3 направление копии настоящего постановления правообладателям земельных участков согласно приложению к настоящему постановлению;

5.4 направление заявителю копии настоящего постановления, сведений о лицах, являющихся правообладателями земельных участков, согласно приложению к настоящему постановлению.

6. Контроль за исполнением постановления возложить на первого заместителя главы администрации Добрянского городского округа.

Глава городского округа -  
глава администрации Добрянского  
городского округа




К.В. Лызов

Приложение  
к постановлению  
администрации Добрянского  
городского округа  
от 16.07.2021 № 1426

№ п/п	Кадастровый номер, адрес или местоположение земельного участка
1	Пермский край, Добрянский район, Сенькинское с/п, п. Камский, кадастровый номер 59:18:0350101:1141
2	Пермский край, Добрянский район, Сенькинское с/п, п. Камский, ул. Камская, д. 1а, кадастровый номер 59:18:0350101:1177
3	Пермский край, Добрянский район, Сенькинское с/п, п. Камский, кадастровый номер 59:18:0350101:1234
4	Пермский край, Добрянский район, Сенькинское с/п, п. Камский, кадастровый номер 59:18:0350101:217
5	Пермский край, Добрянский г.о., кадастровый квартал 59:18:0350101, п. Камский

## Схема расположения границ публичного сервитута объекта

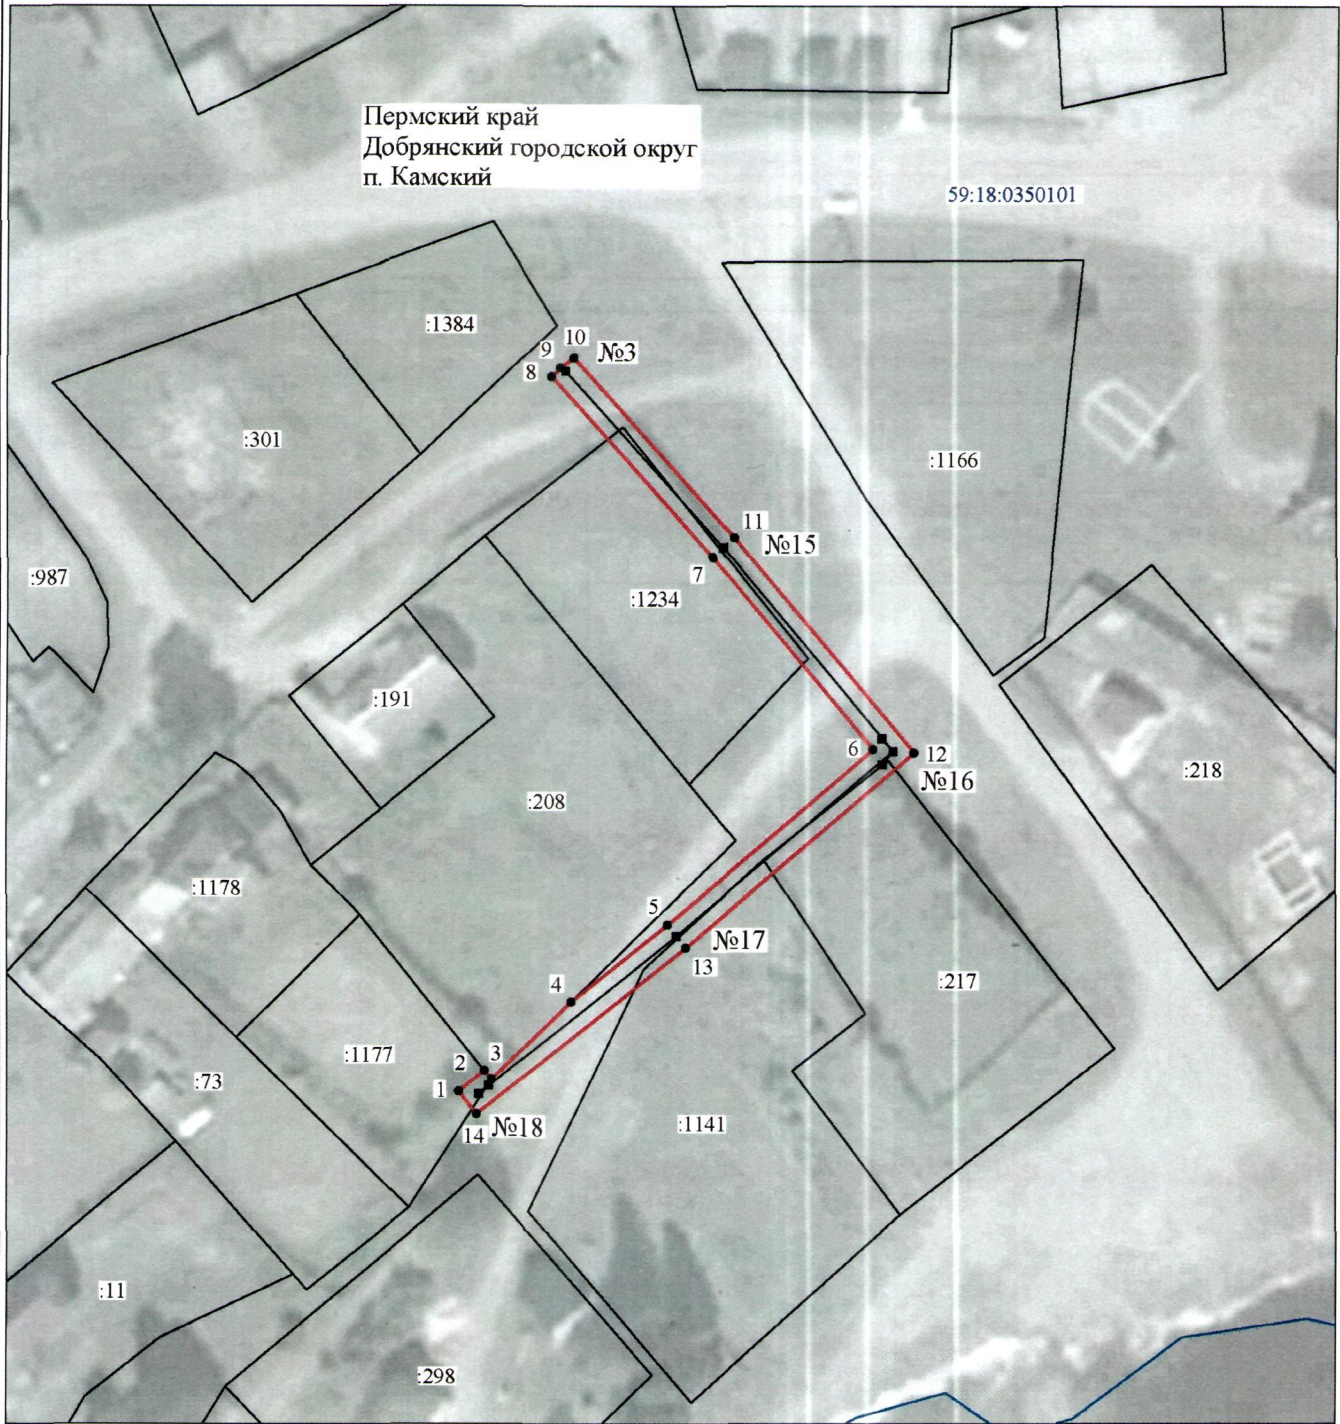

Масштаб 1:1000

Используемые условные знаки и обозначения:

- |                                      |   |
|--------------------------------------|---|
| №1                                   | - номер опоры   |
| <span style="color: red;">—</span>   | - граница публичного сервитута                            |
| <span style="color: blue;">—</span>  | - граница кадастрового деления                            |
| <span style="color: red;">—</span>   | - граница населенного пункта                              |
| <span style="color: black;">—</span> | - граница земельного участка, имеющегося в ЕГРН           |
| <span style="color: green;">—</span> | - граница ОКС, имеющаяся в ЕГРН                           |
| <span style="color: blue;">—</span>  | - граница охранной зоны, имеющейся в ЕГРН                 |
| 59:01:4413924:34                     | - кадастровый номер земельного участка, имеющегося в ЕГРН |
| 59:01:4413924                        | - номер кадастрового квартала                             |
| 1 •                                  | - обозначение характерных точек границ                    |

УТВЕРЖДЕНА

постановлением администрации  
Добрянского городского округа

от 16.07.2021 № 1426

ОПИСАНИЕ МЕСТОПОЛОЖЕНИЯ ГРАНИЦ

Публичный сервитут для размещения объекта электросетевого хозяйства «ВЛ-0,4кВ Камский ТП-4263»

(наименование объекта, местоположение границ которого описано (далее - объект))

Раздел 1

Сведения об объекте

Сведения об объекте		
№ п/п	Характеристики объекта	Описание характеристик
1	2	3
1	Местоположение объекта	Пермский край, Добрянский городской округ, поселок Камский
2	Площадь объекта +/- величина погрешности определения площади (Р+/- Дельта Р)	573 кв.м ± 5 кв.м
3	Иные характеристики объекта	Публичный сервитут для размещения объекта электросетевого хозяйства «ВЛ-0,4кВ Камский ТП-4263» на срок 49 лет

