



АДМИНИСТРАЦИЯ
ДОБРЯНСКОГО ГОРОДСКОГО ОКРУГА

ПОСТАНОВЛЕНИЕ

27.12.2021

№ 2843

г.Добрянка

Об установлении
публичного сервитута

В соответствии со статьей 23, главой V.7 Земельного кодекса Российской Федерации, Постановлением Правительства Российской Федерации от 24 февраля 2009 г. № 160 «О порядке установления охранных зон объектов электросетевого хозяйства и особых условий использования земельных участков, расположенных в границах таких зон», Уставом Добрянского городского округа, пунктом 3.4 Положения об управлении имущественных и земельных отношений администрации Добрянского городского округа, утвержденного решением Думы Добрянского городского округа от 19 декабря 2019 г. № 90, рассмотрев представленные документы, ходатайство об установлении публичного сервитута от 19 ноября 2021 г. вх. № 265-01-01-75-3251 открытого акционерного общества «Межрегиональная распределительная сетевая компания Урала», учитывая отсутствие заявлений иных правообладателей земельных участков в период публикации сообщения № 141/2021 о возможном установлении публичного сервитута, администрация округа ПОСТАНОВЛЯЕТ:

1. Утвердить границы публичного сервитута на части земельного участка с кадастровым номером 59:18:2760102:278 площадью 109 кв. м.

2. Установить публичный сервитут на основании ходатайства открытого акционерного общества «Межрегиональная распределительная сетевая компания Урала» (620026, Свердловская обл., г. Екатеринбург, ул. Мамина-Сибиряка, д. 140, ОГРН 1056604000970, ИНН 6671163413), на части земельного участка с кадастровым номером 59:18:2760102:278, расположенного по адресу: Пермский край, Добрянский район, Добрянское г/п, СПК "Добрянский", ур. "У МТФ", площадью 109 кв. м, в целях размещения ВЛ 0,4 кВ с установкой ПУ (для подключения (технологического присоединения) к сетям инженерно-технического обеспечения объекта,

расположенного по адресу: Пермский край, Добрянский район, Добрянское г/п, СПК "Добрянский", ур. "У МТФ" (4500064708)), сроком на 49 лет.

3. Открытое акционерное общество «Межрегиональная распределительная сетевая компания Урала» вправе:

3.1 приступить к осуществлению публичного сервитута со дня заключения соглашения о его осуществлении, но не ранее дня внесения сведений о публичном сервитуте в Единый государственный реестр недвижимости;

3.2 в установленных границах публичного сервитута осуществлять, в соответствии с требованиями законодательства Российской Федерации, деятельность, для обеспечения которой установлен публичный сервитут;

3.3 до окончания срока публичного сервитута обратиться с ходатайством об установлении публичного сервитута на новый срок.

4. Открытому акционерному обществу «Межрегиональная распределительная сетевая компания Урала» в установленном законом порядке после прекращения действия публичного сервитута привести часть земельного участка с кадастровым номером 59:18:2760102:278, обремененную публичным сервитутом, в состояние, пригодное для ее использования в соответствии с видом разрешенного использования земельного участка.

5. Управлению имущественных и земельных отношений администрации Добрянского городского округа в установленном законом порядке обеспечить:

5.1 опубликование настоящего постановления в порядке, установленном для официального опубликования (обнародования) муниципальных правовых актов Добрянского городского округа;

5.2 направление копии настоящего постановления в федеральный орган исполнительной власти, уполномоченный Правительством Российской Федерации на осуществление государственного кадастрового учета, ведение Единого государственного реестра недвижимости и предоставление сведений, содержащихся в Едином государственном реестре недвижимости;

5.3 направление копии настоящего постановления правообладателю земельного участка с кадастровым номером 59:18:2760102:278;

5.3 направление заявителю копии настоящего постановления, сведений о лице, являющемся правообладателем земельного участка с кадастровым номером 59:18:2760102:278.

6. Контроль за исполнением постановления возложить на первого заместителя главы администрации Добрянского городского округа.


Глава городского округа -
глава администрации
Добрянского городского округа



К.В. Лызов

Схема расположения границ публичного сервитута

Объект: Строительство ВЛ 0,4 кВ с установкой ПУ для электроснабжения урочища "У МТФ" (4500064708)
Местоположение: Пермский край, Добрянский городской округ
Площадь земель и/или части земельного участка, кв.м: 109

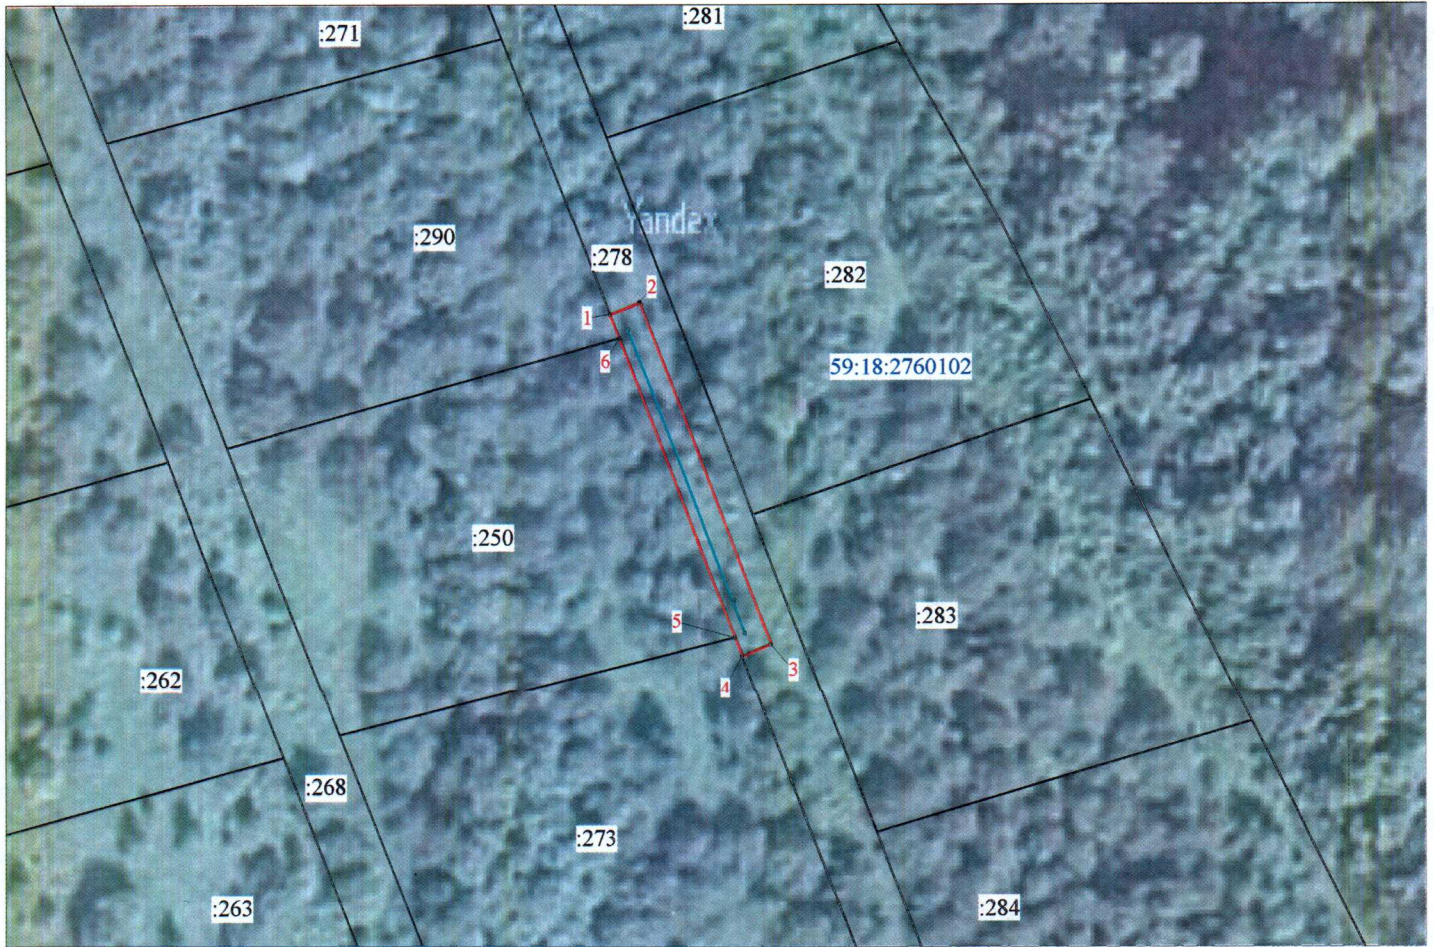

Масштаб 1:500

Описание границ смежных землепользователей

Описание границы	Смежный землепользователь (при наличии кадастровый номер земельного участка)	Площадь обременения, кв.м
от точки 1 до точки 4	59:18:2760102:278	109
от точки 4 до точки 5	59:18:2760102:273	0
от точки 5 до точки 6	59:18:2760102:250	0
от точки 6 до точки 1	59:18:2760102:290	0
Итого		109

Каталог координат (Система координат МСК-59, зона 2)

Обозначение характерных точек границ	Координаты, м		Метод определения координат характерной точки	Mt, м
	X	Y		
1	2	3	4	5
1	575459.16	2244597.58	Геодезический метод	0.1
2	575460.30	2244600.48	Геодезический метод	0.1
3	575427.39	2244613.36	Геодезический метод	0.1
4	575426.27	2244610.51	Геодезический метод	0.1
5	575428.05	2244609.81	Геодезический метод	0.1
6	575456.83	2244598.50	Геодезический метод	0.1
1	575459.16	2244597.58	Геодезический метод	0.1

Условные обозначения

- проектные границы публичного сервитута
- 59:18:2760102 - кадастровый номер квартала
- граница и номер земельного участка, сведения о котором внесены в ЕГРН
- ВЛ 0,4 кВ
- n1 - обозначение характерной точки проектной границы публичного сервитута
- №11 - обозначение и номер опоры ЛЭП
- опора №1 - охранная зона ЛЭП
- граница муниципального образования