

Сообщение
о возможном установлении публичного сервитута
№ 14/2022

В соответствии со статьей 39.42 Земельного кодекса Российской Федерации администрация Добрянского городского округа информирует о возможном установлении публичного сервитута:

№	Адрес или местоположение земельного участка, кадастровый номер: <i>Пермский край, Добрянский городской округ</i>	Цель, для которой устанавливается публичный сервитут
1	ур. "долгое поле", 59:18:3680101:2208	Строительство ВЛ 0,4 кВ. Реконструкция – установка дополнительного прибора учета в существующую систему опроса для электроснабжения садового дома по адресу: Пермский край, г. Добрянка, Краснослудское с/п, ООО "Совхоз Восток", ур. "Долгое поле" (4500051350)
2	ур. "долгое поле", 59:18:3680101:2209	
3	ур. Бесово, 59:18:3500101:1076	Строительство ВЛ 0,4 кВ с установкой ПУ для электроснабжения урочища «Бесово» (4500066675)

* согласно схемы границ публичного сервитута

Заинтересованные лица могут ознакомиться с поступившим ходатайством об установлении публичного сервитута и прилагаемой к нему схемы границ публичного сервитута в Муниципальном казенном учреждении «Добрянский городской информационный центр» по адресу: ул. 8 Марта, 13, с 8-30 до 13-00 и с 13-48 до 17-30 часов, а также на сайте правовой информации Добрянского городского округа в информационно-телекоммуникационной сети Интернет с доменным именем www.dobr-pravo.ru).

Подать заявления об учете прав на земельные участки, в отношении которых поступило ходатайство об установлении публичного сервитута, можно в администрации Добрянского городского поселения Пермского края, по адресу: Пермский край, г. Добрянка, ул. Советская, д.14, каб. 305.

Срок приема заявлений с 26.01.2022 по 24.02.2022 (включительно) с 8-30 до 13-00 и с 13-48 до 17-30 часов, по пятницам до 16-30 часов (кроме выходных и праздничных дней).

Правообладатели земельных участков, подавшие заявления по истечении указанного срока, несут риски невозможности обеспечения их прав в связи с отсутствием информации о таких лицах и их правах на земельные участки.

Схема расположения границ публичного сервитута

Объект: Строительство ВЛ 0,4 кВ с установкой ПУ для электроснабжения урочища "Бесово" (4500067611)

Местоположение: Пермский край, Добрянский городской округ

Площадь земель и/или части земельного участка, кв.м: 71



Масштаб 1:300

Условные обозначения

- проектные границы публичного сервитута
- 59:18:3500101 -кадастровый номер квартала
- :22 -граница и номер земельного участка, сведения о котором внесены в ЕГРН
- Строительство ВЛ 0,4 кВ
- n1 - обозначение характерной точки проектной границы публичного сервитута
- №11 - обозначение и номер опоры ЛЭП
- охранный зона ЛЭП
- граница муниципального образования

Описание границ смежных землепользователей

Описание границы	Смежный землепользователь (при наличии кадастровый номер земельного участка)	Площадь обременения, кв.м
от точки 1 до точки 2	59:18:3500101:909	0
от точки 2 до точки 5, от точки 5 до точки 1	59:18:3500101:1076	71
Итого		71

Каталог координат (Система координат МСК-59, зона 2)

Обозначение характерных точек границ	Координаты, м		Метод определения координат характерной точки	Mt, м
	X	Y		
1	2	3	4	5
1	555277.69	2244712.76	Геодезический метод	0.1
2	555282.59	2244712.76	Геодезический метод	0.1
3	555283.28	2244713.76	Геодезический метод	0.1
4	555267.52	2244724.63	Геодезический метод	0.1
5	555265.25	2244721.35	Геодезический метод	0.1
1	555277.69	2244712.76	Геодезический метод	0.1

ОПИСАНИЕ МЕСТОПОЛОЖЕНИЯ ГРАНИЦ

публичный сервитут на часть земельных участков с кадастровыми номерами 59:18:3680101:2208, 59:18:3680101:2209
(наименование объекта, местоположение границ которого описано (далее - объект))

Раздел 1

Сведения об объекте

Сведения об объекте		
№ п/п	Характеристики объекта	Описание характеристик
1	2	3
1	Местоположение объекта	край Пермский, район Добрянский, г. Добрянка, ООО "Совхоз "Всходы", урочище "Долгое поле"
2	Площадь объекта +/- величина погрешности определения площади (Р+/- Дельта Р)	161 кв.м ± 3 кв.м
3	Иные характеристики объекта	публичный сервитут, цель - подключения (технологического присоединения) к сетям инженерно-технического обеспечения. («Строительство ВЛ 0,4 кВ. Реконструкция - установка дополнительного прибора учета в существующую систему опроса для электроснабжения садового дома по адресу: Пермский край, г. Добрянка, Краснослудское с/п, ООО «Совхоз Всходы», урочище «Долгое поле» (4500051350), срок - 49 лет

Текстовое описание местоположения границ объекта		
Прохождение границы		Описание прохождения границы
от точки	до точки	
1	2	3
1	2	–
2	3	–
3	4	–
4	5	–
5	6	–
6	7	–
7	1	–


Схема расположения границ публичного сервитута

Объект: «Строительство ВЛ 0,4 кВ. Реконструкция -установка дополнительного прибора учета в существующую систему опроса для электроснабжения садового дома по адресу: Пермский край, г. Добрянка, Краснослудское с/п, ООО «Совхоз Выходы», урочище «Долгое поле» (4500051350)».

Местоположение: край Пермский, район Добрянский, г. Добрянка, Краснослудское с/п, ООО"Совхоз "Выходы", урочище "Долгое поле".

Площадь публичного сервитута 161 кв.м.

Каталог координат в системе МСК-59, зона 2:

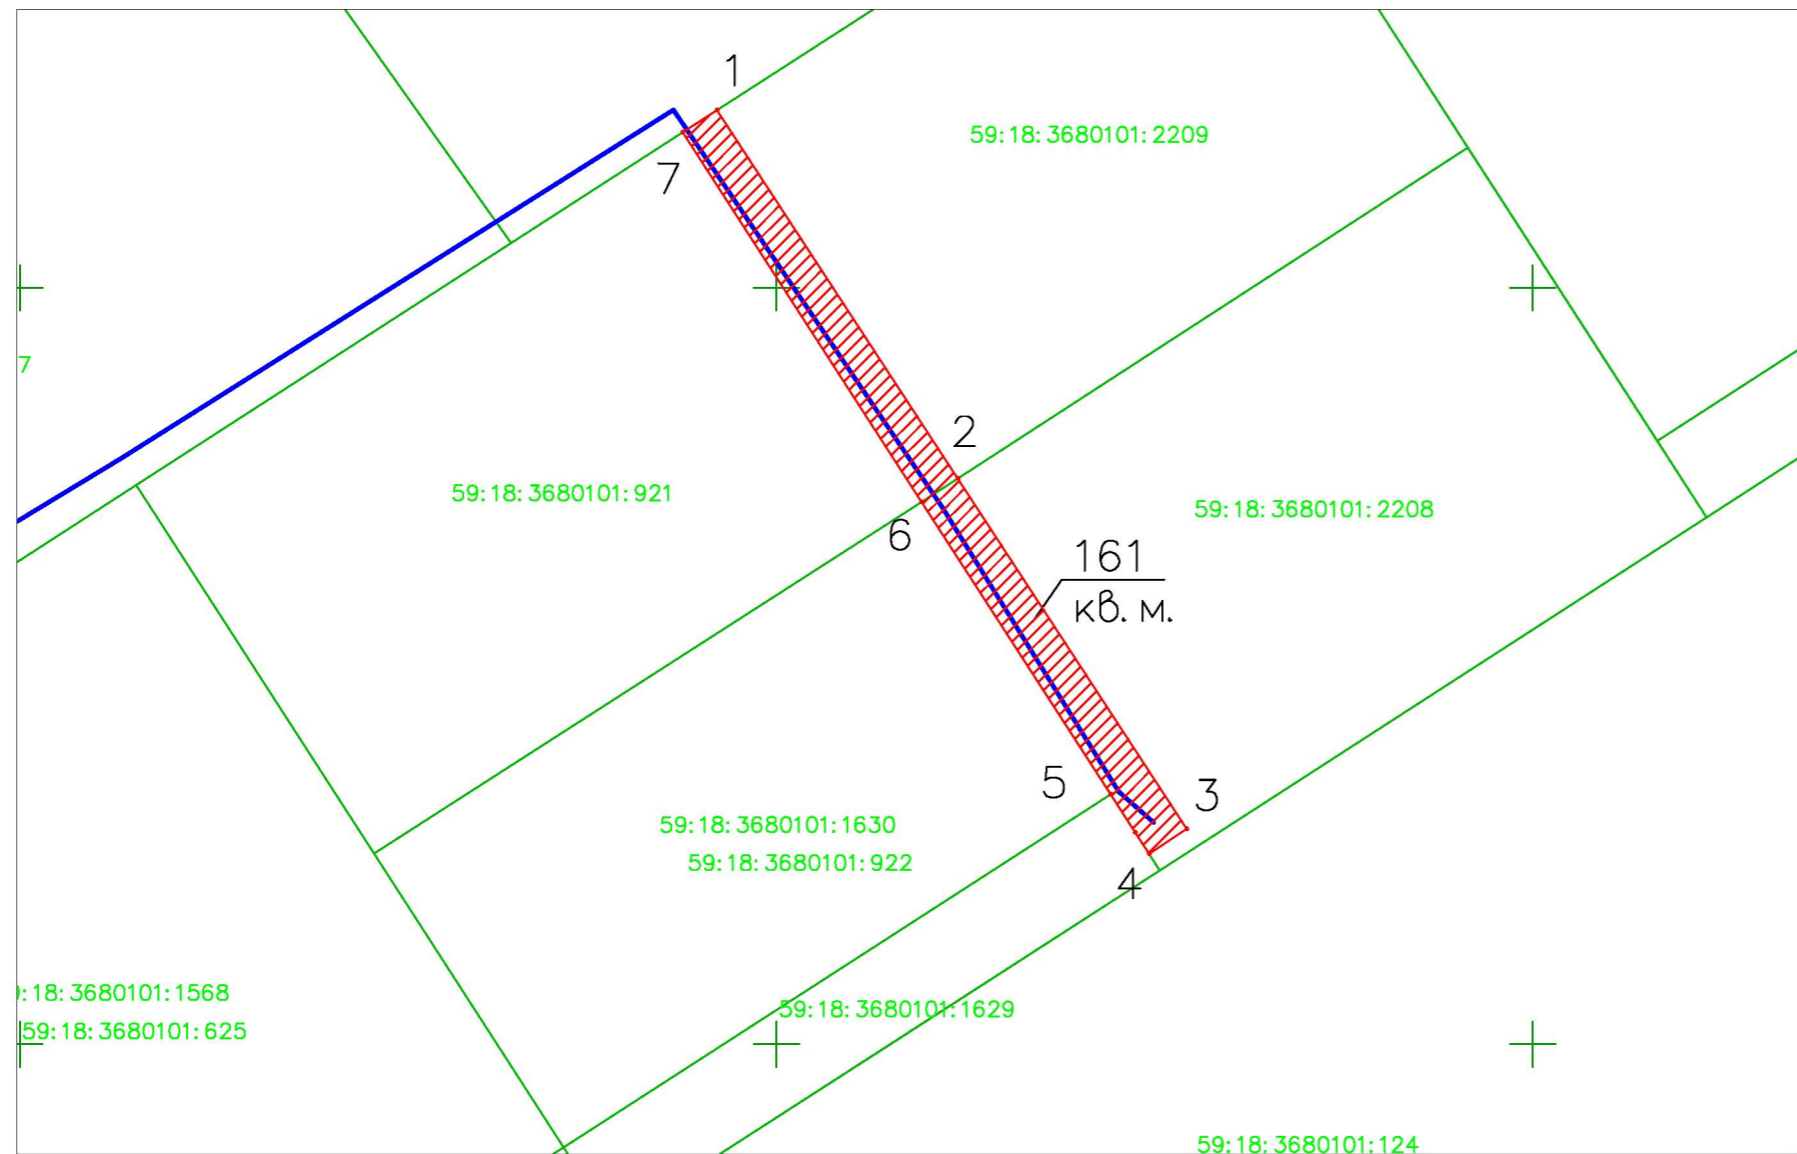

:ЗУ		
№ точек	X	Y
1	534611.7573	2250996.0682
2	534564.2503	2251027.1256
3	534562.5878	2251024.6364
4	534564.0200	2251023.7100
5	534566.5108	2251022.1059
6	534585.8600	2251009.6000
7	534610.3000	2250993.8100

Графическое описание местоположения границ публичного сервитута:

от точки 1 до точки 2 участок КН 59:18:3680101:2209
 от точки 2 до точки 4 участок КН 59:18:3680101:2208
 от точки 4 до точки 5 участок КН 59:18:3680101:1629
 от точки 5 до точки 6 участок КН 59:18:3680101:1630
 от точки 6 до точки 7 участок КН 59:18:3680101:921
 от точки 7 до точки 1 участок КН 59:18:3680101:616

Масштаб 1:500

Условные обозначения:	
:ЗУ1	- условный номер земельного участка
	- граница публичного сервитута
	-существующая часть границы, имеющиеся в ГКН сведения о которой достаточны для определения ее местоположения
:616	- номер земельного участка в кадастровом квартале
59:18:3680101	- номер кадастрового квартала
	- граница кадастрового квартала
	- проектируемая воздушная линия
	- поворотная точка