



АДМИНИСТРАЦИЯ  
ДОБРЯНСКОГО ГОРОДСКОГО ОКРУГА

ПОСТАНОВЛЕНИЕ

10.01.2022

№ 21

г.Добрянка

Об установлении  
публичного сервитута

В соответствии со статьей 23, главой V.7 Земельного кодекса Российской Федерации, Постановлением Правительства Российской Федерации от 24 февраля 2009 г. № 160 «О порядке установления охранных зон объектов электросетевого хозяйства и особых условий использования земельных участков, расположенных в границах таких зон», Уставом Добрянского городского округа, пунктом 3.4 Положения об управлении имущественных и земельных отношений администрации Добрянского городского округа, утвержденного решением Думы Добрянского городского округа от 19 декабря 2019 г. № 90, договором об осуществлении технологического присоединения к электрическим сетям от 01 сентября 2020 г. № 4500062249, рассмотрев представленные документы, ходатайство об установлении публичного сервитута от 26 ноября 2021 г. вх. № 265-01-01-75-3326 открытого акционерного общества «Межрегиональная распределительная сетевая компания Урала», учитывая отсутствие заявлений иных правообладателей земельных участков в период публикации сообщения № 146/2021 о возможном установлении публичного сервитута, администрация округа ПОСТАНОВЛЯЕТ:

1. Утвердить границы публичного сервитута на части земельного участка с кадастровым номером 59:18:3630101:4078 площадью 67 кв. м.

2. Установить публичный сервитут на основании ходатайства открытого акционерного общества «Межрегиональная распределительная сетевая компания Урала» (620026, Свердловская обл., г. Екатеринбург, ул. Мамина-Сибиряка, д. 140, ОГРН 1056604000970, ИНН 6671163413), на части земельного участка с кадастровым номером 59:18:3630101:4078, расположенного по адресу: Пермский край, Добрянский район, Краснослудское с/п, ООО «Совхоз Восток», урочище «за Кулигиной», площадью 67 кв. м,



в целях размещения ВЛ 0,4 кВ с установкой ПУ (для подключения (технологического присоединения) к сетям инженерно-технического обеспечения объекта, расположенного по адресу: Пермский край, Добрянский район, Краснослудское с/п, ООО «Совхоз Выходы», урочище «за Кулигиной» (4500062249)), сроком на 49 лет.

3. Открытое акционерное общество «Межрегиональная распределительная сетевая компания Урала» вправе:

3.1 приступить к осуществлению публичного сервитута со дня заключения соглашения о его осуществлении, но не ранее дня внесения сведений о публичном сервитуте в Единый государственный реестр недвижимости;

3.2 в установленных границах публичного сервитута осуществлять, в соответствии с требованиями законодательства Российской Федерации, деятельность, для обеспечения которой установлен публичный сервитут;

3.3 до окончания срока публичного сервитута обратиться с ходатайством об установлении публичного сервитута на новый срок.

4. Открытому акционерному обществу «Межрегиональная распределительная сетевая компания Урала» в установленном законом порядке после прекращения действия публичного сервитута привести часть земельного участка с кадастровым номером 59:18:3630101:4078, обремененную публичным сервитутом, в состояние, пригодное для ее использования в соответствии с видом разрешенного использования земельного участка.

5. Управлению имущественных и земельных отношений администрации Добрянского городского округа в установленном законом порядке обеспечить:

5.1 опубликование настоящего постановления в порядке, установленном для официального опубликования (обнародования) муниципальных правовых актов Добрянского городского округа;

5.2 направление копии настоящего постановления в федеральный орган исполнительной власти, уполномоченный Правительством Российской Федерации на осуществление государственного кадастрового учета, ведение Единого государственного реестра недвижимости и предоставление сведений, содержащихся в Едином государственном реестре недвижимости;

5.3 направление копии настоящего постановления правообладателю земельного участка с кадастровым номером 59:18:3630101:4078;

5.4 направление заявителю копии настоящего постановления, сведений о лице, являющемся правообладателем земельного участка с кадастровым номером 59:18:3630101:4078.


6. Контроль за исполнением постановления возложить на первого заместителя главы администрации Добрянского городского округа.

Глава городского округа -  
глава администрации  
Добрянского городского округа



К.В. Лызов



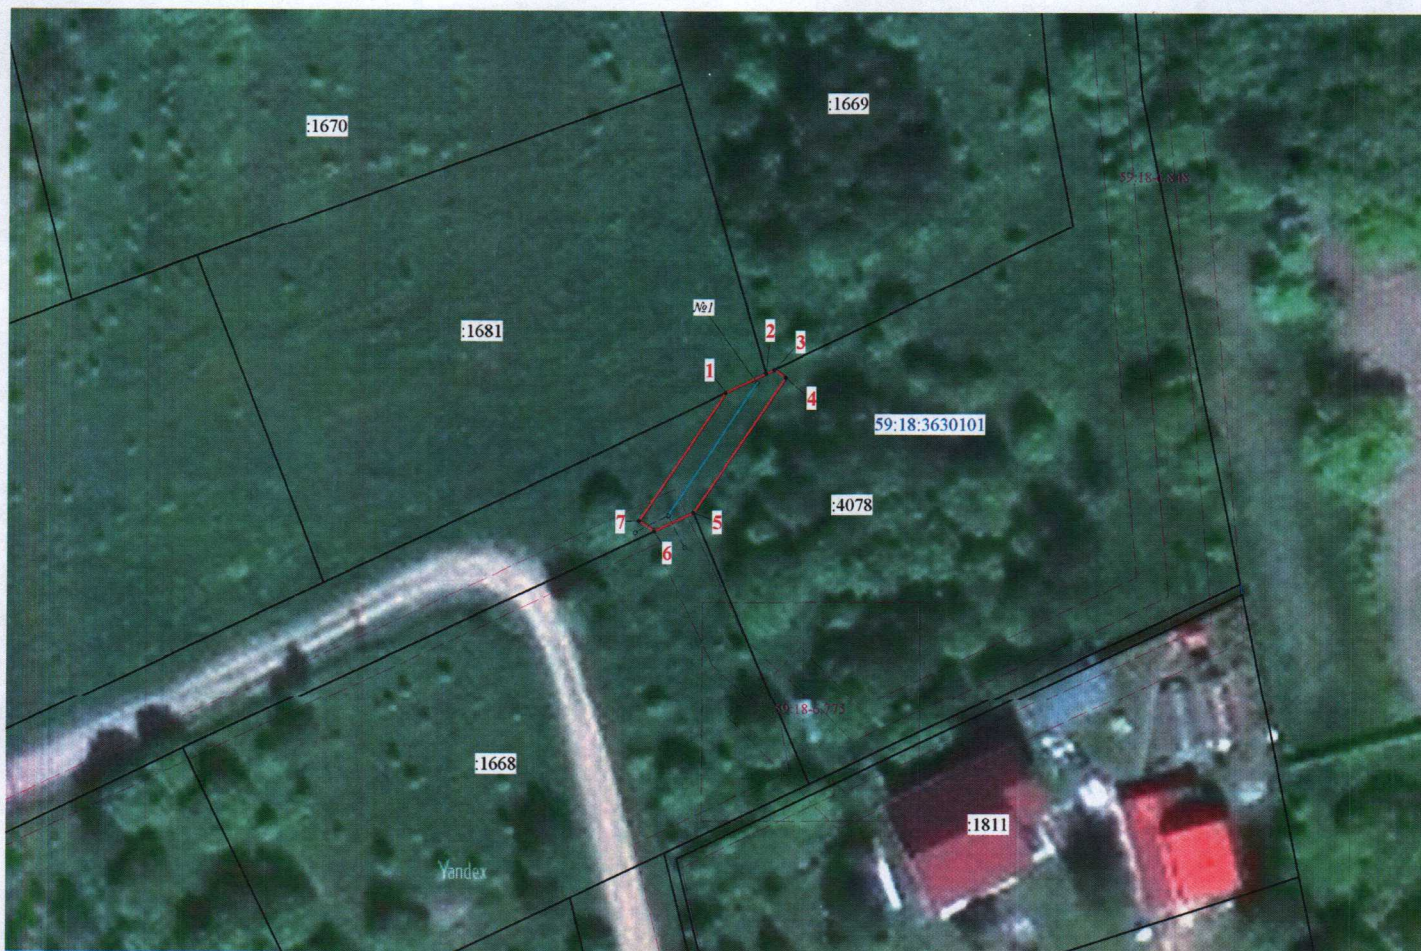

Масштаб 1:500

## Описание границ смежных землепользователей

Описание границы	Смежный землепользователь (при наличии кадастровый номер земельного участка)	Площадь обременения, кв.м
от точки 1 до точки 2	59:18:3630101:1681	0
от точки 2 до точки 3	59:18:3630101:1669	0
от точки 5 до точки 6	59:18:3630101:1668	0
от точки 3 до точки 5, от точки 6 до точки 1	59:18:3630101:4078	67
Итого		67

## Каталог координат (Система координат МСК-59, зона 2)

Обозначение характерных точек границ	Координаты, м		Метод определения координат характерной точки	М, м
	X	Y		
1	2	3	4	5
1	538077.04	2240054.94	Геодезический метод	0.1
2	538078.89	2240058.90	Геодезический метод	0.1
3	538079.28	2240059.71	Геодезический метод	0.1
4	538078.53	2240060.81	Геодезический метод	0.1
5	538065.57	2240051.82	Геодезический метод	0.1
6	538063.79	2240047.98	Геодезический метод	0.1
7	538064.78	2240046.53	Геодезический метод	0.1
1	538077.04	2240054.94	Геодезический метод	0.1

## Условные обозначения

- 59:18:3630101 - проектные границы публичного сервитута  
:22 - кадастровый номер квартала  
:22 - граница и номер земельного участка, сведения о котором внесены в ЕГРН  
 ВЛ 0,4 кВ  
● n1 - обозначение характерной точки проектной границы публичного сервитута  
№11 - обозначение и номер опоры ЛЭП  
--- опора №1 - охранная зона ЛЭП  
--- граница муниципального образования