



АДМИНИСТРАЦИЯ  
ДОБРЯНСКОГО ГОРОДСКОГО ОКРУГА

ПОСТАНОВЛЕНИЕ

26.01.2022

№ 169

г.Добрянка

**Об установлении  
публичного сервитута**

В соответствии со статьей 23, главой V.7 Земельного кодекса Российской Федерации, Постановлением Правительства Российской Федерации от 24 февраля 2009 г. № 160 «О порядке установления охранных зон объектов электросетевого хозяйства и особых условий использования земельных участков, расположенных в границах таких зон», Уставом Добрянского городского округа, пунктом 3.4 Положения об управлении имущественных и земельных отношений администрации Добрянского городского округа, утвержденного решением Думы Добрянского городского округа от 19 декабря 2019 г. № 90, рассмотрев представленные документы, договор об осуществлении технологического присоединения к электрическим сетям № 4500065541 от 15 марта 2021 г., ходатайство об установлении публичного сервитута от 16 декабря 2021 г. № 265-01-01-75-3529 открытого акционерного общества «Межрегиональная распределительная сетевая компания Урала», учитывая отсутствие заявлений иных правообладателей земельных участков в период публикации сообщения № 163/2021 о возможном установлении публичного сервитута, администрация округа **ПОСТАНОВЛЯЕТ:**

1. Утвердить границы публичного сервитута на части земельного участка с кадастровым номером 59:18:0090101:1134 площадью 126 кв. м.

2. Установить публичный сервитут на основании ходатайства открытого акционерного общества «Межрегиональная распределительная сетевая компания Урала» (620026, Свердловская обл., г. Екатеринбург, ул. Мамина-Сибиряка, д. 140, ОГРН 1056604000970, ИНН 6671163413), на части земельного участка с кадастровым номером 59:18:0090101:1134, расположенного по адресу: Пермский край, Добрянский городской округ, д. Ключи, площадью 126 кв. м, в целях размещения ВЛ 0,4 кВ (для подключения (технологического присоединения) к сетям инженерно-технического

обеспечения (объект «Строительство ВЛ 0,4 кВ с установкой ПУ для электроснабжения деревни Ключи (4500065541)»), сроком на 49 лет.

3. Открытое акционерное общество «Межрегиональная распределительная сетевая компания Урала» вправе:

3.1 приступить к осуществлению публичного сервитута со дня заключения соглашения о его осуществлении, но не ранее дня внесения сведений о публичном сервитуте в Единый государственный реестр недвижимости;

3.2 в установленных границах публичного сервитута осуществлять, в соответствии с требованиями законодательства Российской Федерации, деятельность, для обеспечения которой установлен публичный сервитут;

3.3 до окончания срока публичного сервитута обратиться с ходатайством об установлении публичного сервитута на новый срок.

4. Открытому акционерному обществу «Межрегиональная распределительная сетевая компания Урала» в установленном законом порядке после прекращения действия публичного сервитута привести часть земельного участка с кадастровым номером 59:18:0090101:1134, обремененную публичным сервитутом, в состояние, пригодное для ее использования в соответствии с видом разрешенного использования земельного участка.

5. Управлению имущественных и земельных отношений администрации Добрянского городского округа в установленном законом порядке обеспечить:

5.1 опубликование настоящего постановления в порядке, установленном для официального опубликования (обнародования) муниципальных правовых актов Добрянского городского округа;

5.2 направление копии настоящего постановления в федеральный орган исполнительной власти, уполномоченный Правительством Российской Федерации на осуществление государственного кадастрового учета, ведение Единого государственного реестра недвижимости и предоставление сведений, содержащихся в Едином государственном реестре недвижимости;

5.3 направление копии настоящего постановления правообладателю земельного участка с кадастровым номером 59:18:0090101:1134;

5.4 направление заявителю копии настоящего постановления, сведений о лицах, являющихся правообладателями земельного участка с кадастровым номером 59:18:0090101:1134.

6. Контроль за исполнением постановления возложить на первого заместителя главы администрации Добрянского городского округа.


Глава городского округа -  
глава администрации  
Добрянского городского округа



К.В. Лызов

Схема расположения границ публичного сервитута  
 Объект: Строительство ВЛ 0,4 кВ с установкой ПУ для электроснабжения деревни Ключи (4500065541)  
 Местоположение: Пермский край, Добрянский городской округ, д. Ключи  
 Площадь земель и/или части земельного участка, кв.м: 126

постановлением администрации  
 Добрянского городского округа  
 от 26.01.2022 № 169

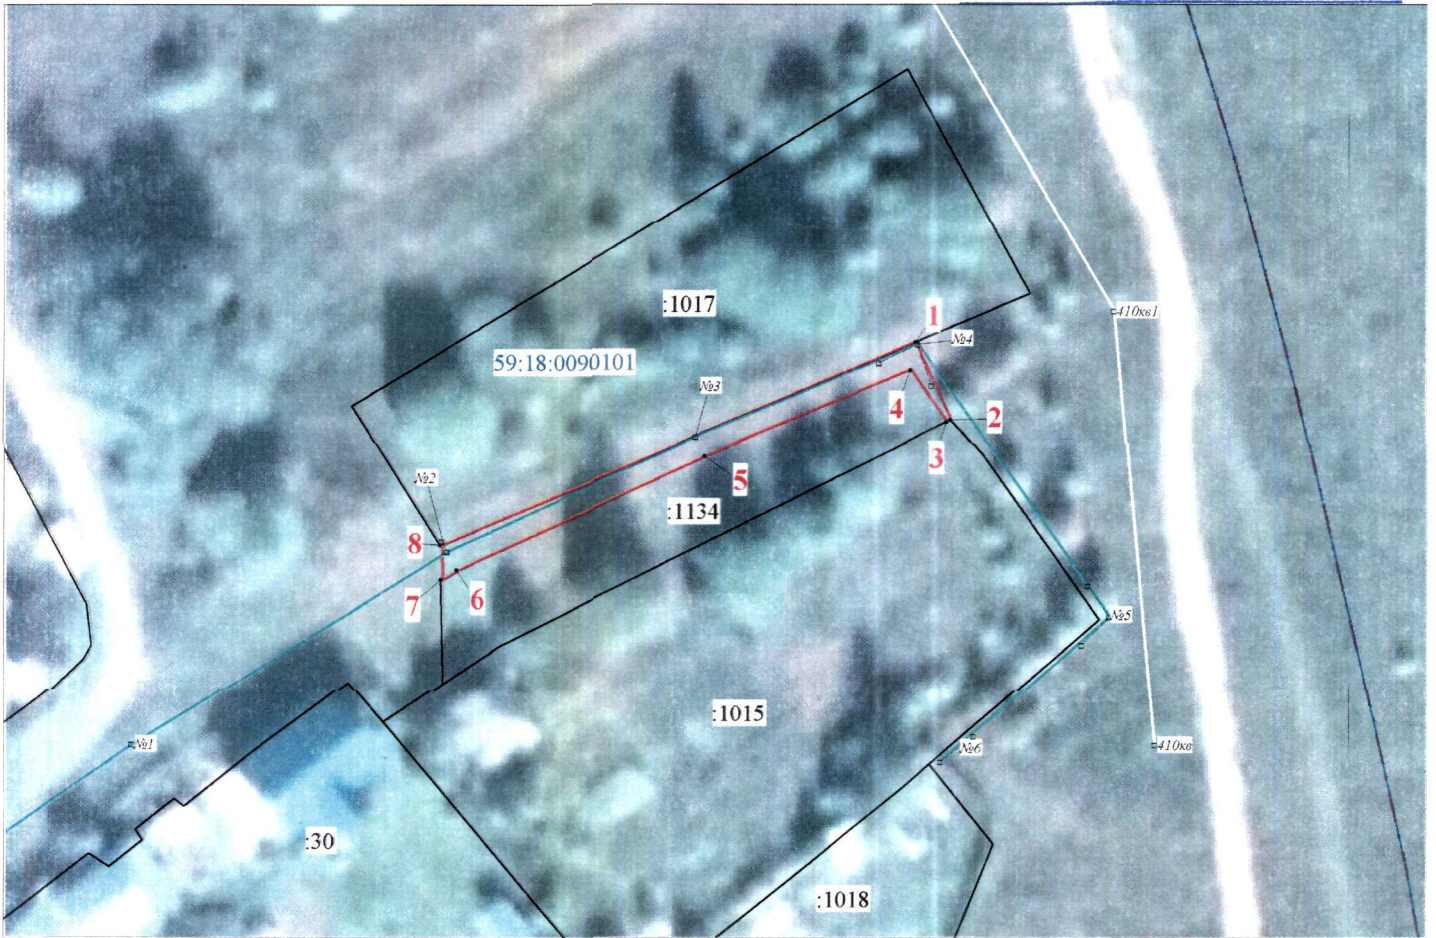

Масштаб 1:500

Описание границ смежных землепользователей

Описание границы	Смежный землепользователь (при наличии кадастровый номер земельного участка)	Площадь обременения, кв.м
от точки 1 до точки 2, от точки 7 до точки 8	земли Добрянского городского округа	0
от точки 2 до точки 3	59:18:0090101:1015	0
от точки 3 до точки 7	59:18:0090101:1134	126
<b>Итого</b>		<b>126</b>

Каталог координат (Система координат МСК-59, зона 2)

Обозначение характерных точек границ	Координаты, м		Метод определения координат характерной точки	Mt, м
	X	Y		
1	2	3	4	5
1	561170.38	2246712.74	Геодезический метод	0.1
2	561162.88	2246716.21	Геодезический метод	0.1
3	561162.68	2246715.80	Геодезический метод	0.1
4	561167.69	2246712.27	Геодезический метод	0.1
5	561159.35	2246692.12	Геодезический метод	0.1
6	561148.32	2246667.98	Геодезический метод	0.1
7	561147.37	2246666.44	Геодезический метод	0.1
8	561150.72	2246666.38	Геодезический метод	0.1
1	561170.38	2246712.74	Геодезический метод	0.1

Условные обозначения

- проектные границы публичного сервитута
- кадастровый номер квартала
- :22 - граница и номер земельного участка, сведения о котором внесены в ЕГРН
- Строительство ВЛ 0,4 кВ
- n1 - обозначение характерной точки проектной границы публичного сервитута
- №11 - обозначение и номер опоры ЛЭП
- - охранный зона ЛЭП
- - граница муниципального образования