



АДМИНИСТРАЦИЯ  
ДОБРЯНСКОГО ГОРОДСКОГО ОКРУГА

ПОСТАНОВЛЕНИЕ

02.03.2022

№ 459

г.Добрянка

**Об установлении  
публичного сервитута**

В соответствии со статьей 23, главой V.7 Земельного кодекса Российской Федерации, Постановлением Правительства Российской Федерации от 24 февраля 2009 г. № 160 «О порядке установления охранных зон объектов электросетевого хозяйства и особых условий использования земельных участков, расположенных в границах таких зон», Уставом Добрянского городского округа, пунктом 3.4 Положения об управлении имущественных и земельных отношений администрации Добрянского городского округа, утвержденного решением Думы Добрянского городского округа от 19 декабря 2019 г. № 90, рассмотрев представленные документы, договор об установлении технологического присоединения к электрическим сетям от 08 июля 2021 г. № 4500068341, ходатайство об установлении публичного сервитута от 17 января 2022 г. вх. № 265-01-01-75-58 открытого акционерного общества «Межрегиональная распределительная сетевая компания Урала», учитывая отсутствие заявлений иных правообладателей земельных участков в период публикации сообщения № 11/2022 о возможном установлении публичного сервитута, администрация округа **ПОСТАНОВЛЯЕТ:**

1. Утвердить границы публичного сервитута общей площадью 256 кв. м, в том числе:

на часть земельного участка с кадастровым номером 59:18:3630101:1591 площадью 5 кв. м;

на часть земельного участка с кадастровым номером 59:18:3630101:1614 площадью 16 кв. м;

на часть земельного участка с кадастровым номером 59:18:3630101:4464 площадью 220 кв. м;

на часть земельного участка с кадастровым номером 59:18:3630101:1600 площадью 15 кв. м.

2. Установить публичный сервитут на основании ходатайства открытого акционерного общества «Межрегиональная распределительная сетевая компания Урала» (620026, Свердловская обл., г. Екатеринбург, ул. Мамина-Сибиряка, д. 140, ОГРН 1056604000970, ИНН 6671163413) общей площадью 256 кв. м, в том числе:

на часть земельного участка с кадастровым номером 59:18:3630101:1591 площадью 5 кв. м, расположенного по адресу: Пермский край, Добрянский район, Краснослудское с/п, д. Городище;

на часть земельного участка с кадастровым номером 59:18:3630101:1614 площадью 16 кв. м, расположенного по адресу: Пермский край, Добрянский район, Краснослудское с/п, д. Городище;

на часть земельного участка с кадастровым номером 59:18:3630101:4464 площадью 220 кв. м, расположенного по адресу: Пермский край, Добрянский район, д. Городище;

на часть земельного участка с кадастровым номером 59:18:3630101:1600 площадью 15 кв. м, расположенного по адресу: Пермский край, Добрянский район, Краснослудское с/п, д. Городище,

для подключения (технологического присоединения) к сетям инженерно-технического обеспечения объекта «Строительство ВЛ 0,4 кВ, с установкой ПУ для электроснабжения деревни Городище (4500068341)» сроком на 49 лет.

3. Открытое акционерное общество «Межрегиональная распределительная сетевая компания Урала» вправе:

3.1 приступить к осуществлению публичного сервитута со дня заключения соглашения о его осуществлении, но не ранее дня внесения сведений о нем в Единый государственный реестр недвижимости;

3.2 в установленных границах публичного сервитута осуществлять, в соответствии с требованиями законодательства Российской Федерации, деятельность, для обеспечения которой установлен публичный сервитут;

3.3 до окончания срока публичного сервитута обратиться с ходатайством об установлении публичного сервитута на новый срок.

4. Открытому акционерному обществу «Межрегиональная распределительная сетевая компания Урала» в установленном законом порядке после прекращения действия публичного сервитута привести части земельных участков с кадастровыми номерами 59:18:3630101:1591, 59:18:3630101:1614, 59:18:3630101:4464, 59:18:3630101:1600, обремененных публичным сервитутом, в состояние, пригодное для использования в соответствии с видом разрешенного использования земельного участка.

5. Управлению имущественных и земельных отношений администрации Добрянского городского округа в установленном законом порядке обеспечить:

5.1 опубликование настоящего постановления в порядке, установленном для официального опубликования (обнародования) муниципальных правовых актов Добрянского городского округа;


5.2 направление копии настоящего постановления в федеральный орган исполнительной власти, уполномоченный Правительством Российской Федерации на осуществление государственного кадастрового учета, ведение Единого государственного реестра недвижимости и предоставление сведений, содержащихся в Едином государственном реестре недвижимости;

5.3 направление копии настоящего постановления правообладателям земельных участков с кадастровыми номерами 59:18:3630101:1591, 59:18:3630101:1614, 59:18:3630101:4464, 59:18:3630101:1600;

5.4 направление заявителю копии настоящего постановления, сведений о лицах, являющихся правообладателями земельных участков с кадастровыми номерами 59:18:3630101:1591, 59:18:3630101:1614, 59:18:3630101:4464, 59:18:3630101:1600.

6. Контроль за исполнением постановления возложить на первого заместителя главы администрации Добрянского городского округа.

И.о. главы городского округа -  
главы администрации  
Добрянского городского округа

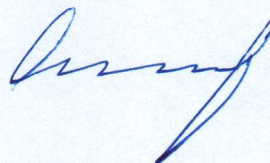

Н.Н. Поздеев

# Схема расположения границ публичного сервитута


**УТВЕРЖДЕНА**

Объект: Строительство ВЛ 0,4 кВ с установкой ПУ для электроснабжения деревни Городище (4500068341)

Местоположение: Пермский край, Добрянский городской округ, д. Городище

Площадь земель и/или части земельного участка, кв.м: 256

постановлением администрации  
Добрянского городского округа  
от 02.03.2022 № 459

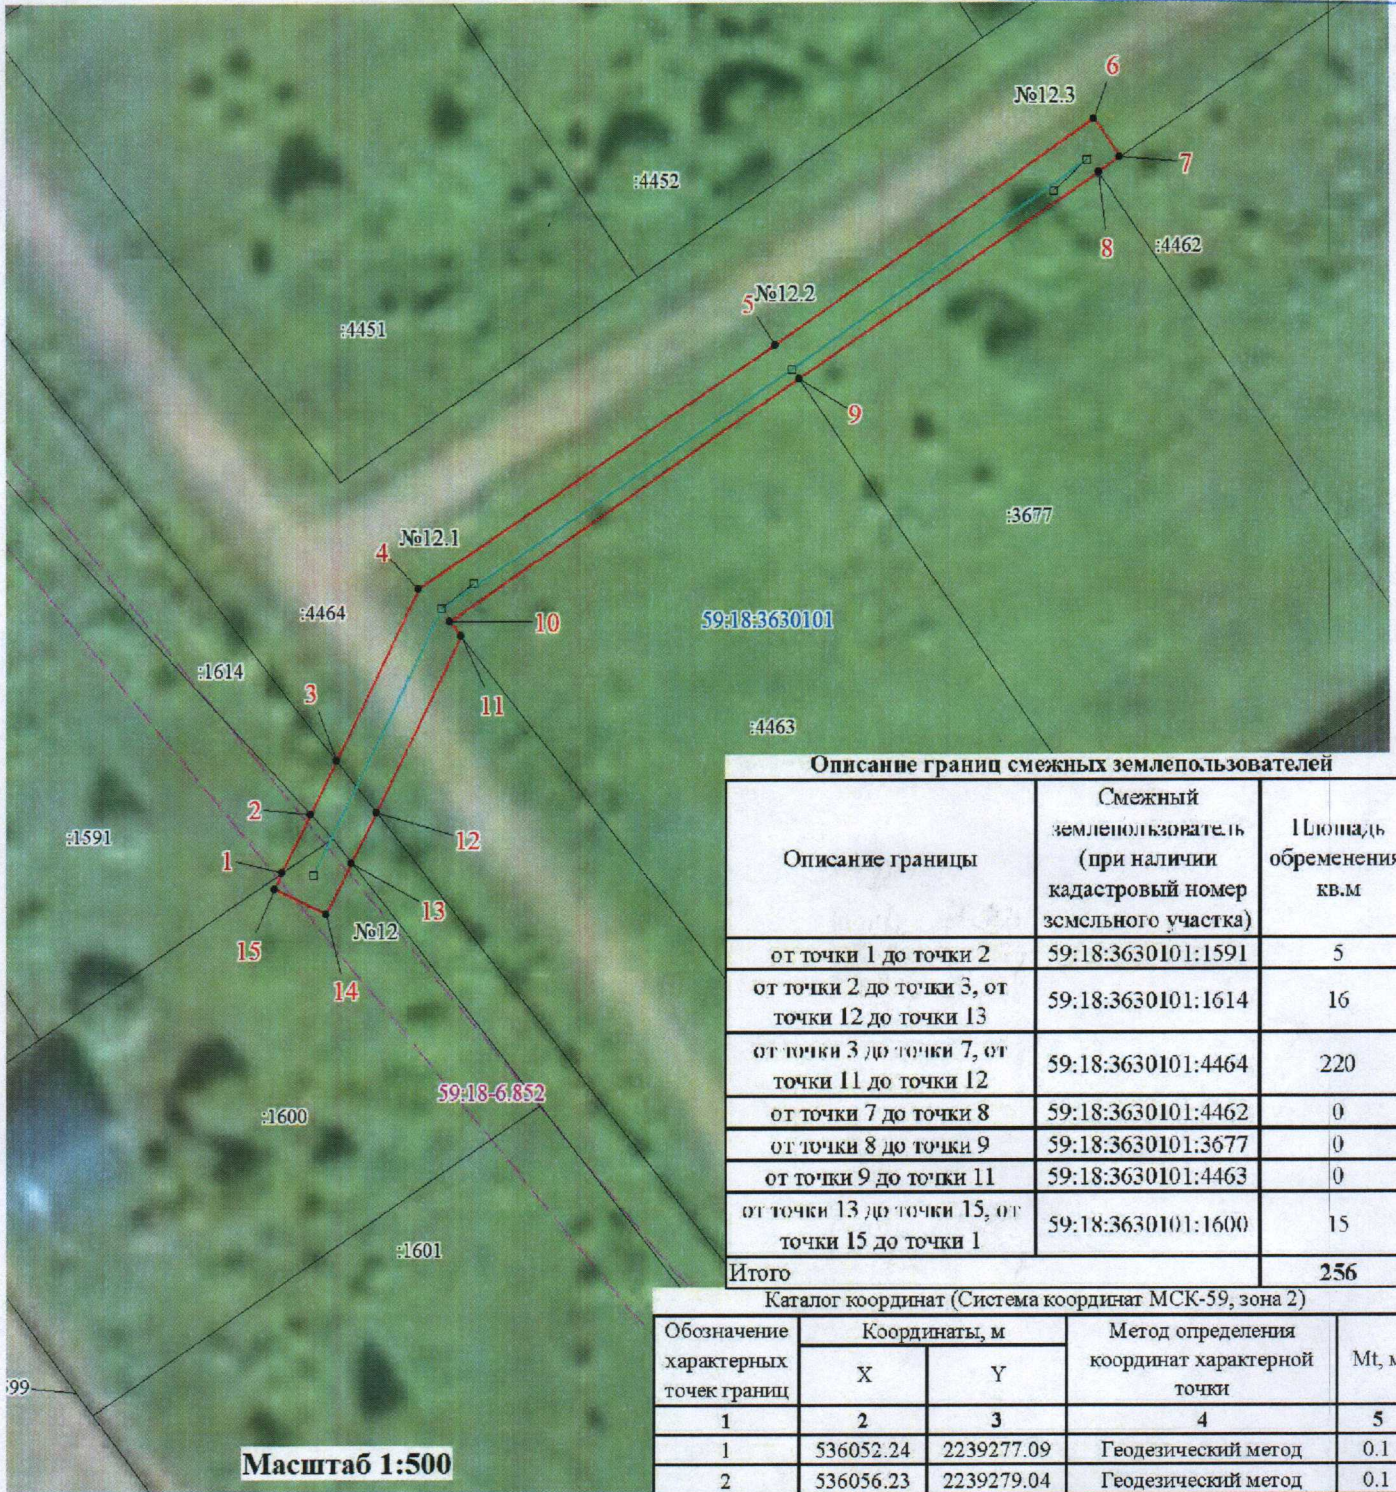

Описание границ смежных землепользователей

Описание границы	Смежный землепользователь (при наличии кадастровый номер земельного участка)	Площадь обременения, кв.м
от точки 1 до точки 2	59:18:3630101:1591	5
от точки 2 до точки 3, от точки 12 до точки 13	59:18:3630101:1614	16
от точки 3 до точки 7, от точки 11 до точки 12	59:18:3630101:4464	220
от точки 7 до точки 8	59:18:3630101:4462	0
от точки 8 до точки 9	59:18:3630101:3677	0
от точки 9 до точки 11	59:18:3630101:4463	0
от точки 13 до точки 15, от точки 15 до точки 1	59:18:3630101:1600	15
<b>Итого</b>		<b>256</b>

Каталог координат (Система координат МСК-59, зона 2)

Обозначение характерных точек границ	Координаты, м		Метод определения координат характерной точки	Мт, м
	X	Y		
1	2	3	4	5
1	536052.24	2239277.09	Геодезический метод	0.1
2	536056.23	2239279.04	Геодезический метод	0.1
3	536059.89	2239280.82	Геодезический метод	0.1
4	536071.61	2239286.53	Геодезический метод	0.1
5	536088.20	2239311.23	Геодезический метод	0.1
6	536103.52	2239333.27	Геодезический метод	0.1
7	536100.92	2239335.07	Геодезический метод	0.1
8	536099.90	2239333.56	Геодезический метод	0.1
9	536085.88	2239312.86	Геодезический метод	0.1
10	536069.36	2239288.66	Геодезический метод	0.1
11	536068.40	2239289.41	Геодезический метод	0.1
12	536056.37	2239283.56	Геодезический метод	0.1
13	536052.89	2239281.86	Геодезический метод	0.1
14	536049.35	2239280.13	Геодезический метод	0.1
15	536051.10	2239276.54	Геодезический метод	0.1
1	536052.24	2239277.09	Геодезический метод	0.1

Масштаб 1:500

**Условные обозначения**

- проектные границы публичного сервитута
- 59:18:3500101 - кадастровый номер квартала
- :22 - граница и номер земельного участка, сведения о котором внесены в ЕГРН
- Строительство ВЛ 0,4 кВ

- n1 - обозначение характерной точки проектной границы публичного сервитута
- №11 - обозначение и номер опоры ЛЭП

- охранный зона ЛЭП
- граница муниципального образования