



АДМИНИСТРАЦИЯ  
ДОБРЯНСКОГО ГОРОДСКОГО ОКРУГА

ПОСТАНОВЛЕНИЕ

13.04.2022

№ 856

г.Добрянка

**Об установлении  
публичного сервитута**

В соответствии со статьей 23, главой V.7 Земельного кодекса Российской Федерации, Постановлением Правительства Российской Федерации от 24 февраля 2009 г. № 160 «О порядке установления охранных зон объектов электросетевого хозяйства и особых условий использования земельных участков, расположенных в границах таких зон», Уставом Добрянского городского округа, пунктом 3.4 Положения об управлении имущественных и земельных отношений администрации Добрянского городского округа, утвержденного решением Думы Добрянского городского округа от 19 декабря 2019 г. № 90, рассмотрев представленные документы, договор об осуществлении технологического присоединения к электрическим сетям № 4500068806 от 23 июля 2021 г., ходатайство об установлении публичного сервитута от 18 февраля 2022 г. № 265-01-01-75-341 открытого акционерного общества «Межрегиональная распределительная сетевая компания Урала», учитывая отсутствие заявлений иных правообладателей земельных участков в период публикации сообщения № 32/2022 о возможном установлении публичного сервитута, администрация округа **ПОСТАНОВЛЯЕТ:**

1. Утвердить границы публичного сервитута на частях земельных участков с кадастровыми номерами 59:18:0430101:52, 59:18:0430101:50 общей площадью 93 кв. м.

2. Установить публичный сервитут на основании ходатайства открытого акционерного общества «Межрегиональная распределительная сетевая компания Урала» (620026, Свердловская обл., г. Екатеринбург, ул. Мамина-Сибиряка, д. 140, ОГРН 1056604000970, ИНН 6671163413), на частях земельных участков с кадастровыми номерами 59:18:0430101:52, 59:18:0430101:50, расположенных по адресу: Пермский край, Добрянский городской округ, д. Боровково, общей площадью 93 кв. м, в целях размещения

ВЛ 0,4 кВ (для подключения (технологического присоединения) к сетям инженерно-технического обеспечения (объект «Строительство ВЛ 0,4 кВ с установкой ПУ для электроснабжения деревни Боровково (4500068806)»), сроком на 49 лет.

3. Открытое акционерное общество «Межрегиональная распределительная сетевая компания Урала» вправе:

3.1. приступить к осуществлению публичного сервитута со дня заключения соглашения о его осуществлении, но не ранее дня внесения сведений о публичном сервитуте в Единый государственный реестр недвижимости;

3.2. в установленных границах публичного сервитута осуществлять, в соответствии с требованиями законодательства Российской Федерации, деятельность, для обеспечения которой установлен публичный сервитут;

3.3. до окончания срока публичного сервитута обратиться с ходатайством об установлении публичного сервитута на новый срок.

4. Открытому акционерному обществу «Межрегиональная распределительная сетевая компания Урала» в установленном законом порядке после прекращения действия публичного сервитута привести части земельных участков с кадастровыми номерами 59:18:0430101:52, 59:18:0430101:50, обремененных публичным сервитутом, в состояние, пригодное для их использования в соответствии с видами разрешенного использования.

5. Управлению имущественных и земельных отношений администрации Добрянского городского округа в установленном законом порядке обеспечить:

5.1. опубликование настоящего постановления в порядке, установленном для официального опубликования (обнародования) муниципальных правовых актов Добрянского городского округа;

5.2. направление копии настоящего постановления в федеральный орган исполнительной власти, уполномоченный Правительством Российской Федерации на осуществление государственного кадастрового учета, ведение Единого государственного реестра недвижимости и предоставление сведений, содержащихся в Едином государственном реестре недвижимости;

5.3. направление копии настоящего постановления правообладателям земельных участков с кадастровыми номерами 59:18:0430101:52, 59:18:0430101:50;

5.4. направление заявителю копии настоящего постановления, сведений о лицах, являющихся правообладателями земельных участков с кадастровыми номерами 59:18:0430101:52, 59:18:0430101:50.

6. Контроль за исполнением постановления возложить на первого заместителя главы администрации Добрянского городского округа.

Глава городского округа -  
глава администрации  
Добрянского городского округа




К.В. Лызов

**Схема расположения границ публичного сервитута**

Объект: Строительство ВЛ 0,4 кВ с установкой ПУ для электроснабжения деревни Боровково (4500068806)

Местоположение: Пермский край, Добрянский городской округ, д. Боровково

Площадь земель и/или части земельного участка, кв.м: 93

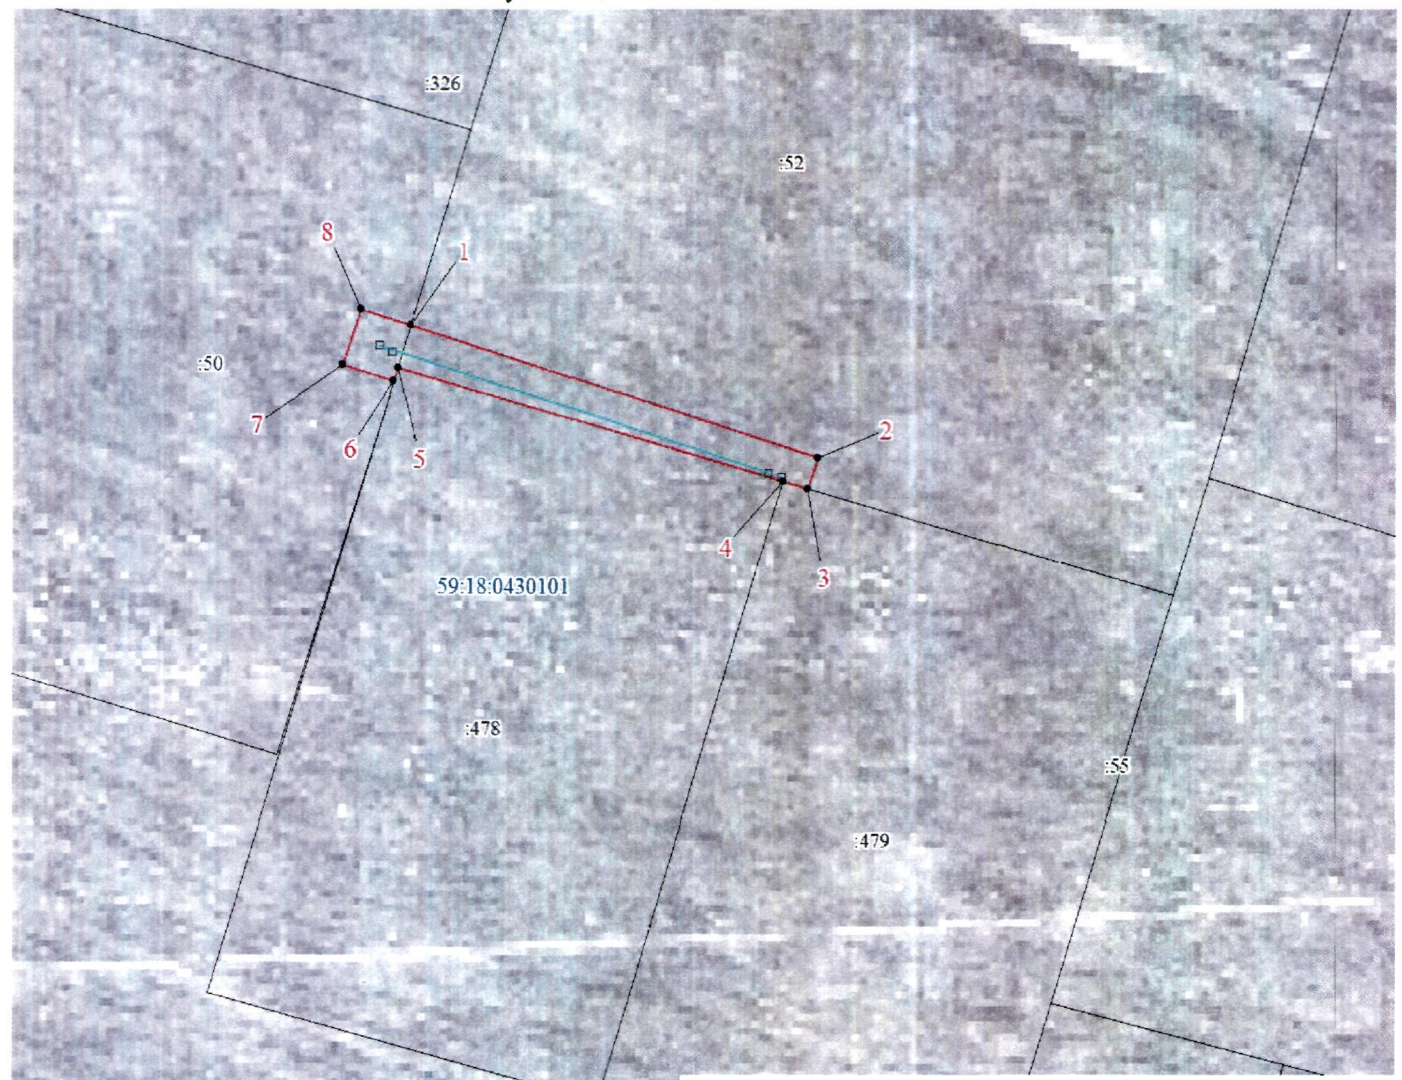

**Описание границ смежных землепользователей**

Описание границы	Смежный землепользователь (при наличии кадастровый номер земельного участка)	Площадь обременения, кв.м
от точки 1 до точки 3	59:18:0430101:52	78
от точки 3 до точки 4	59:18:0430101:479	0
от точки 4 до точки 6	59:18:0430101:478	0
от точки 6 до точки 8, от точки 8 до точки 1	59:18:0430101:50	15
<b>Итого</b>		<b>93</b>

**Масштаб 1:500**

**Условные обозначения**

- проектные границы публичного сервитута
- 59:18:0430101 -кадастровый номер квартала
- :22 -граница и номер земельного участка, сведения о котором внесены в ЕГРН
- Строительство ВЛ 0,4 кВ
- n1 - обозначение характерной точки проектной границы публичного сервитута
- №11 - обозначение и номер опоры ЛЭП
- опора №1
- - - - - охранный зона ЛЭП
- - - - - граница муниципального образования

**Каталог координат (Система координат МСК-59, зона 2)**

Обозначение характерных точек границ	Координаты, м		Метод определения координат характерной точки	Mt, м
	X	Y		
1	2	3	4	5
1	537170.94	2249167.90	Геодезический метод	0.1
2	537161.84	2249196.02	Геодезический метод	0.1
3	537159.71	2249195.33	Геодезический метод	0.1
4	537160.22	2249193.61	Геодезический метод	0.1
5	537168.03	2249167.01	Геодезический метод	0.1
6	537167.12	2249166.73	Геодезический метод	0.1
7	537168.25	2249163.23	Геодезический метод	0.1
8	537172.06	2249164.46	Геодезический метод	0.1
1	537170.94	2249167.9	Геодезический метод	0.1