



АДМИНИСТРАЦИЯ
ДОБРЯНСКОГО ГОРОДСКОГО ОКРУГА

ПОСТАНОВЛЕНИЕ

29.06.2022

№670

г. Добрянка

**Об установлении
публичного сервитута**

В соответствии со статьей 23, главой V.7 Земельного кодекса Российской Федерации, Постановлением Правительства Российской Федерации от 24 февраля 2009 г. № 160 «О порядке установления охранных зон объектов электросетевого хозяйства и особых условий использования земельных участков, расположенных в границах таких зон», Уставом Добрянского городского округа, пунктом 3.4 Положения об управлении имущественных и земельных отношений администрации Добрянского городского округа, утвержденного решением Думы Добрянского городского округа от 19 декабря 2019 г. № 90, рассмотрев представленные документы, ходатайство об установлении публичного сервитута от 06 мая 2022 г. вх. № 265-01-01-75-1149 акционерного общества «Газпром газораспределение Пермь», учитывая отсутствие заявлений иных правообладателей земельных участков в период публикации сообщения № 83/2022 о возможном установлении публичного сервитута,

администрация округа **ПОСТАНОВЛЯЕТ:**

1. Утвердить границы публичного сервитута общей площадью 42 кв. м, в том числе:

на часть земельного участка с кадастровым номером 59:18:0010407:18, площадью 9,17 кв.м.;

на земли, находящиеся в государственной собственности, расположенные в кадастровом квартале 59:18:0010407, площадью 32,68 кв.м.

2. Установить публичный сервитут на основании ходатайства акционерного общества «Газпром газораспределение Пермь» (614000, Пермский край, г. Пермь, ул. Петропавловская, д. 43, ОГРН 1025900512670, ИНН 5902183841), общей площадью 42 кв. м, в том числе:

на часть земельного участка с кадастровым номером 59:18:0010407:18, расположенного по адресу: Пермский край, Добрянский район, г. Добрянка, мкр. «Задобрянка-1», поз. 18;



на земли, находящиеся в государственной собственности, расположенные в кадастровом квартале 59:18:0010407, по адресу: Пермский край, Добрянский городской округ, г. Добрянка, ул. Родниковая, в целях размещения сооружения с кадастровым номером 59:18:0010407:692 (наружной сети газоснабжения до границы земельного участка по адресу: Пермский край, г. Добрянка, ул. Родниковая, 14), сроком на 49 лет.

3. Акционерное общество «Газпром газораспределение Пермь» вправе:

3.1 приступить к осуществлению публичного сервитута со дня заключения соглашения о его осуществлении, но не ранее дня внесения сведений о нем в Единый государственный реестр недвижимости;

3.2 в установленных границах публичного сервитута осуществлять, в соответствии с требованиями законодательства Российской Федерации, деятельность, для обеспечения которой установлен публичный сервитут;

3.3 до окончания срока публичного сервитута обратиться с ходатайством об установлении публичного сервитута на новый срок.

4. Акционерному обществу «Газпром газораспределение Пермь» в установленном законом порядке после прекращения действия публичного сервитута привести земли, находящиеся в государственной собственности и часть земельного участка с кадастровым номером 59:18:0010407:18, обремененного публичным сервитутом, в состояние, пригодное для использования в соответствии с видом разрешенного использования земельного участка.

5. Управлению имущественных и земельных отношений администрации Добрянского городского округа в установленном законом порядке обеспечить:

5.1 опубликование настоящего постановления в порядке, установленном для официального опубликования (обнародования) муниципальных правовых актов Добрянского городского округа;

5.2 направление копии настоящего постановления в федеральный орган исполнительной власти, уполномоченный Правительством Российской Федерации на осуществление государственного кадастрового учета, ведение Единого государственного реестра недвижимости и предоставление сведений, содержащихся в Едином государственном реестре недвижимости;

5.3 направление копии настоящего постановления правообладателю земельного участка с кадастровым номером 59:18:0010407:18;

5.4 направление заявителю копии настоящего постановления, сведений о лицах, являющихся правообладателями земельного участка с кадастровым номером 59:18:0010407:18.

6. Контроль за исполнением постановления возложить на первого заместителя главы администрации Добрянского городского округа.

Глава городского округа -
глава администрации
Добрянского городского округа



К.В. Лызов



Схема расположения границ публичного сервитута

Объект: Наружная сеть газоснабжения до границы земельного участка по адресу: г. Добрянка, ул. Родниковая, 14, с кадастровым номером 59:18:0010407:692 (для обслуживания и эксплуатации газопровода)

Местоположение: расположенных по адресу: Пермский край, г.о. Добрянский, г. Добрянка, ул. Родниковая

Площадь земель или части земельного участка, кв.м.: 42
(в т.ч.: земли общ польз-я =32,68; 59:18:0010407:18=9,17)

Категория земель: земли населенных пунктов

Вид разрешенного использования: -

Описание границ смежных землепользователей:
От точки 1 до точки 2 - земельный участок с кадастровым номером 59:18:0010407:18
От точки 2 до точки 7 - земли общего пользования
От точки 7 до точки 1 - земельный участок с кадастровым номером 59:18:0010407:18

Условные обозначения:


- проектные границы публичного сервитута
 - :8 - границы и номер земельного участка, сведения о которых внесены в ЕГРН
 - :81 - границы и номер объекта капитального строительства, сведения о которых внесены в ЕГРН
 - :5624 - граница кадастрового квартала
 - 59:07-6.1014 - зоны с особыми условиями использования территории, сведения о которых внесены в ЕГРН
 - 1 - обозначение характерной точки проектной границы публичного сервитута
- 59:18:0010407 - номер кадастрового квартала

Каталог координат, м

Система координат: МСК-59, зона 2

Метод определения координат - Геодезический

№ точки границы	X	Y	(M), м
1	565378.14	2242280.19	0.1
2	565379.08	2242281.99	0.1
3	565382.85	2242289.18	0.1
4	565379.31	2242291.04	0.1
5	565376.33	2242285.36	0.1
6	565375.91	2242285.51	0.1
7	565375.41	2242284.10	0.1
8	565374.57	2242281.73	0.1
1	565378.14	2242280.19	0.1

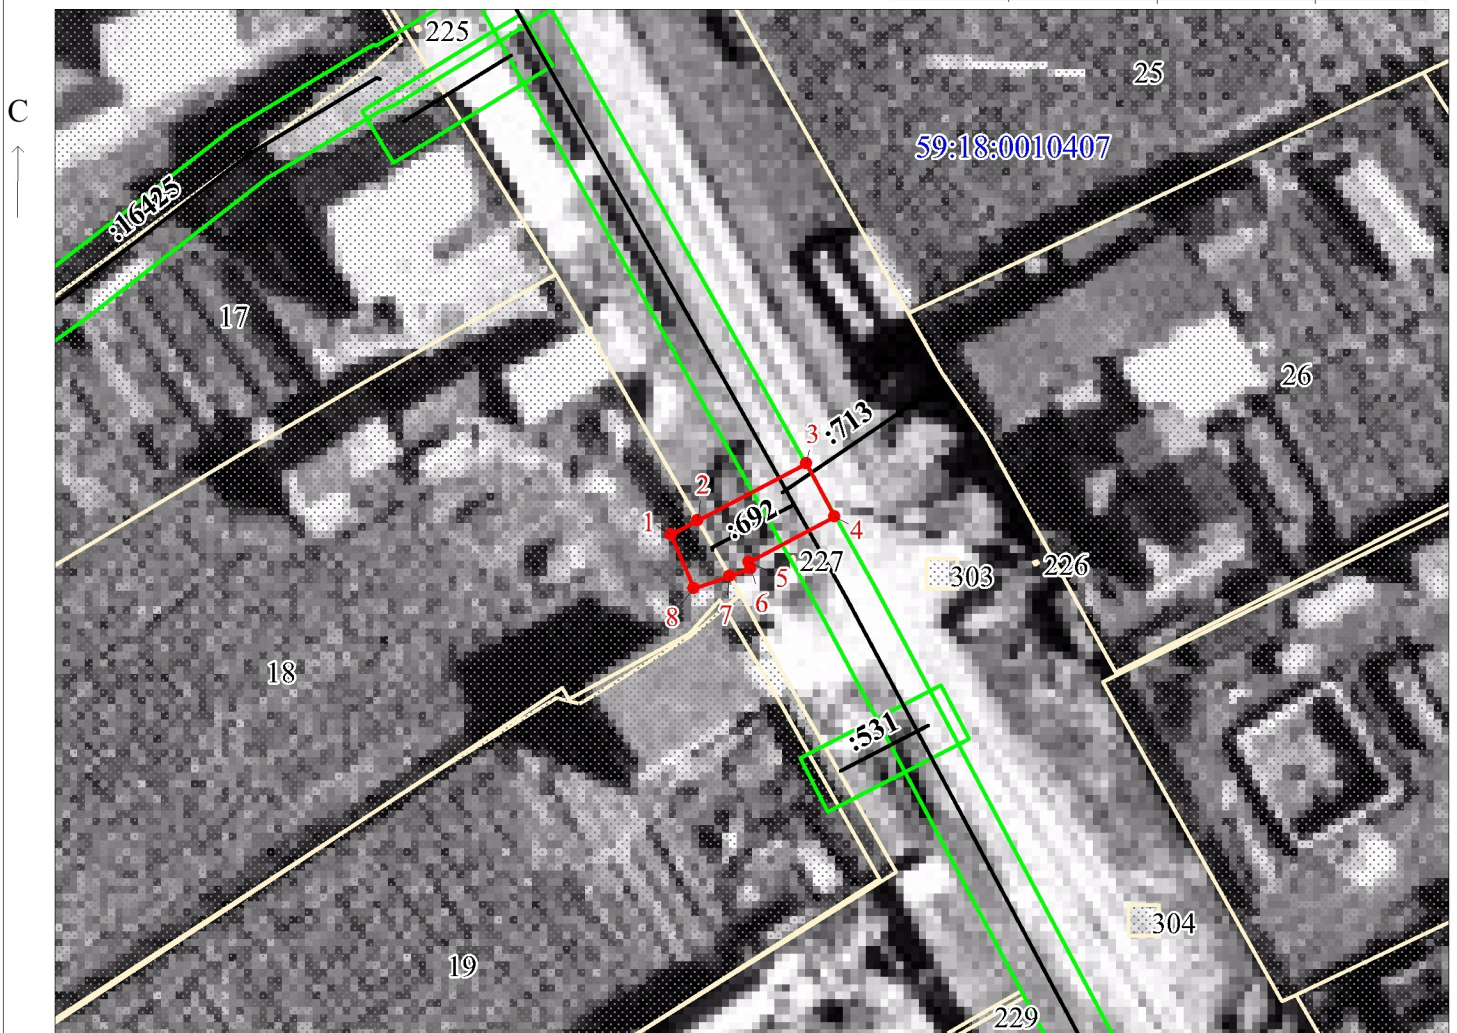

Масштаб 1:500

Заявитель: _____ / Егошина И. В.
МП (подпись, расшифровка подписи)
(для юридических лиц

и индивидуальных предпринимателей)

