



АДМИНИСТРАЦИЯ
ДОБРЯНСКОГО ГОРОДСКОГО ОКРУГА

ПОСТАНОВЛЕНИЕ

30.06.2022

№ 1698

г. Добрянка

**Об установлении
публичного сервитута**

В соответствии со статьей 23, главой V.7 Земельного кодекса Российской Федерации, Постановлением Правительства Российской Федерации от 24 февраля 2009 г. № 160 «О порядке установления охранных зон объектов электросетевого хозяйства и особых условий использования земельных участков, расположенных в границах таких зон», Уставом Добрянского городского округа, пунктом 3.4 Положения об управлении имущественных и земельных отношений администрации Добрянского городского округа, утвержденного решением Думы Добрянского городского округа от 19 декабря 2019 г. № 90, рассмотрев представленные документы, ходатайство об установлении публичного сервитута от 06 мая 2022 г. вх. № 265-01-01-75-1152 акционерного общества «Газпром газораспределение Пермь», учитывая отсутствие заявлений иных правообладателей земельных участков в период публикации сообщения № 83/2022 о возможном установлении публичного сервитута, администрация округа **ПОСТАНОВЛЯЕТ:**

1. Утвердить границы публичного сервитута общей площадью 306 кв. м, в том числе:

на часть земельного участка кадастровым номером 59:18:0000000:16312, площадью 286,92 кв.м.;

на часть земельного участка кадастровым номером 59:18:0000000:16311, площадью 19,06 кв.м.;

2. Установить публичный сервитут на основании ходатайства акционерного общества «Газпром газораспределение Пермь» (614000, Пермский край, г. Пермь, ул. Петропавловская, д. 43, ОГРН 1025900512670, ИНН 5902183841), общей площадью 306 кв. м, в том числе:



на часть земельного участка с кадастровым номером 59:18:0000000:16312, расположенного по адресу: Пермский край, г. Добрянка, ул. 9 Января;

на часть земельного участка с кадастровым номером 59:18:0000000:16311, расположенного по адресу: Пермский край, г. Добрянка, ул. Белинского, в целях размещения сооружения с кадастровым номером 59:18:0010508:2577 (наружной сети газоснабжения до границы земельного участка по адресу: Пермский край, г. Добрянка, ул. 9 Января, 1а), сроком на 49 лет.

3. Акционерное общество «Газпром газораспределение Пермь» вправе:

3.1 приступить к осуществлению публичного сервитута со дня внесения сведений о нем в Единый государственный реестр недвижимости;

3.2 в установленных границах публичного сервитута осуществлять, в соответствии с требованиями законодательства Российской Федерации, деятельность, для обеспечения которой установлен публичный сервитут;

3.3 до окончания срока публичного сервитута обратиться с ходатайством об установлении публичного сервитута на новый срок.

4. Акционерному обществу «Газпром газораспределение Пермь» в установленном законом порядке после прекращения действия публичного сервитута привести части земельных участков с кадастровыми номерами 59:18:0000000:16311, 59:18:0000000:16312 обремененных публичным сервитутом, в состояние, пригодное для использования в соответствии с видом разрешенного использования земельного участка.

5. Управлению имущественных и земельных отношений администрации Добрянского городского округа в установленном законом порядке обеспечить:

5.1 опубликование настоящего постановления в порядке, установленном для официального опубликования (обнародования) муниципальных правовых актов Добрянского городского округа;

5.2 направление копии настоящего постановления в федеральный орган исполнительной власти, уполномоченный Правительством Российской Федерации на осуществление государственного кадастрового учета, ведение Единого государственного реестра недвижимости и предоставление сведений, содержащихся в Едином государственном реестре недвижимости;

5.3 направление заявителю копии настоящего постановления, сведений о лицах, являющихся правообладателями земельных участков с кадастровыми номерами 59:18:0000000:16311, 59:18:0000000:16312.

6. Контроль за исполнением постановления возложить на первого заместителя главы администрации Добрянского городского округа.

Глава городского округа -
глава администрации
Добрянского городского округа



К.В. Лызов



Схема расположения границ публичного сервитута

Объект: Наружная сеть газоснабжения до границы земельного участка по адресу: Пермский край, г. Добрянка, ул. 9 Января, 1а, с кадастровым номером 59:18:0010508:2577 (для обслуживания и эксплуатации газопровода)

Местоположение: расположенных по адресу: Пермский край, г.о. Добрянский, г. Добрянка, ул. 9 Января

Площадь земель или части земельного участка, кв.м.: 306

(в т.ч.: 59:18:0000000:16311 =19,06; 59:18:0000000:16312=286,92)

Категория земель: земли населенных пунктов

Вид разрешенного использования: -

Условные обозначения:

- проектные границы публичного сервитута
 - :8 - границы и номер земельного участка, сведения о которых внесены в ЕГРН
 - :81 - границы и номер объекта капитального строительства, сведения о которых внесены в ЕГРН
 - :5624 - граница кадастрового квартала
 - 59:07-6.1014 - зоны с особыми условиями использования территории, сведения о которых внесены в ЕГРН
 - 1 - обозначение характерной точки проектной границы публичного сервитута
- 59:18:0010508 - номер кадастрового квартала

Описание границ смежных землепользователей:


- От точки 1 до точки 2 - земельный участок с кадастровым номером 59:18:0000000:16311
- От точки 2 до точки 7 - земельный участок с кадастровым номером 59:18:0000000:16312
- От точки 7 до точки 8 - земельный участок с кадастровым номером 59:18:0010508:49
- От точки 8 до точки 11 - земельный участок с кадастровым номером 59:18:0000000:16312
- От точки 11 до точки 1 - земельный участок с кадастровым номером 59:18:0000000:16311

Каталог координат, м

Система координат: МСК-59, зона 2

Метод определения координат - Геодезический

№ точки границы	X	Y	(Mt), м
1	567956.11	2241371.81	0.1
2	567953.37	2241375.37	0.1
3	567949.16	2241380.85	0.1
4	567925.74	2241437.67	0.1
5	567922.04	2241436.15	0.1
6	567922.92	2241434.00	0.1
7	567920.47	2241432.46	0.1
8	567921.82	2241428.60	0.1
9	567924.46	2241430.26	0.1
10	567945.66	2241378.83	0.1
11	567949.87	2241373.36	0.1
12	567952.93	2241369.37	0.1
1	567956.11	2241371.81	0.1

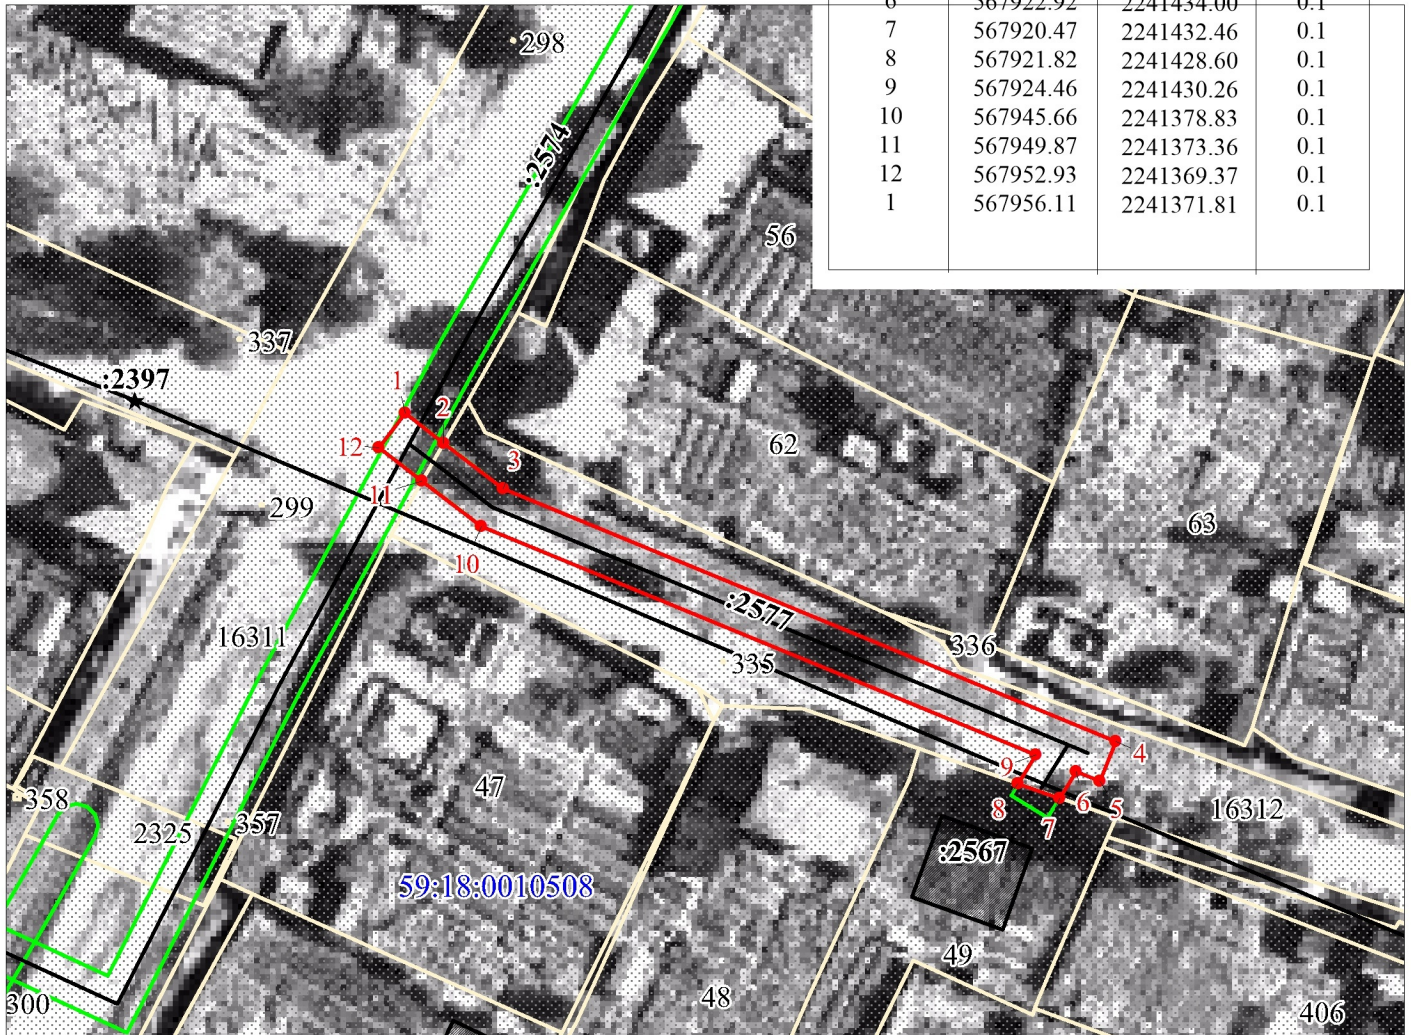

Масштаб 1:700

Заявитель: _____ / Егошина И. В.
 МП (подпись, расшифровка подписи)
 (для юридических лиц

и индивидуальных предпринимателей)