



АДМИНИСТРАЦИЯ
ДОБРЯНСКОГО ГОРОДСКОГО ОКРУГА

ПОСТАНОВЛЕНИЕ

13.07.2022

№ 1855

г.Добрянка

**Об установлении публичного
сервитута**

В соответствии со статьей 23, главой V.7 Земельного кодекса Российской Федерации, Постановлением Правительства Российской Федерации от 24 февраля 2009 г. № 160 «О порядке установления охранных зон объектов электросетевого хозяйства и особых условий использования земельных участков, расположенных в границах таких зон», Уставом Добрянского городского округа, пунктом 3.4 Положения об управлении имущественных и земельных отношений администрации Добрянского городского округа, утвержденного решением Думы Добрянского городского округа от 19 декабря 2019 г. № 90, рассмотрев представленные документы, ходатайство об установлении публичного сервитута от 02 июня 2022 г. вх. № 265-01-01-75-1461 открытого акционерного общества «Межрегиональная распределительная сетевая компания Урала», учитывая отсутствие заявлений иных правообладателей земельных участков в период публикации сообщения № 102/2022 о возможном установлении публичного сервитута, администрация округа **ПОСТАНОВЛЯЕТ:**

1. Утвердить границы публичного сервитута общей площадью 1424 кв. м на землях, находящихся в федеральной собственности, и частях земельных участков согласно приложению 1 к настоящему постановлению.

2. Установить публичный сервитут на основании ходатайства открытого акционерного общества «Межрегиональная распределительная сетевая компания Урала» (620026, Свердловская обл., г. Екатеринбург, ул. Мамина-Сибиряка, д. 140, ОГРН 1056604000970, ИНН 6671163413) общей площадью 1424 кв. м в целях размещения ВЛ-0,4 кВ для электроснабжения 2-х объектов по адресу: Пермский край, Добрянский район, Краснослудское с/п, ООО «Совхоз Востоды», ур. «На Горах» (Кичев Д.В.) сроком на 49 лет на землях, находящихся в федеральной собственности, и частях земельных участков согласно приложению 1 к настоящему постановлению.

3. Определить порядок расчета за публичный сервитут согласно приложению 2 к настоящему постановлению.

4. Открытому акционерному обществу «Межрегиональная распределительная сетевая компания Урала» в установленном законом порядке после прекращения действия публичного сервитута привести земли, находящиеся в федеральной собственности, и части обремененных публичным сервитутом земельных участков, согласно приложению 1 к настоящему постановлению, в состояние, пригодное для их использования в соответствии с видами разрешенного использования.

5. Открытое акционерное общество «Межрегиональная распределительная сетевая компания Урала» вправе:

5.1. приступить к осуществлению публичного сервитута со дня заключения соглашения о его осуществлении, но не ранее дня внесения сведений о нем в Единый государственный реестр недвижимости;

5.2. в установленных границах публичного сервитута осуществлять, в соответствии с требованиями законодательства Российской Федерации, деятельность, для обеспечения которой установлен публичный сервитут;

5.3. до окончания срока публичного сервитута обратиться с ходатайством об установлении публичного сервитута на новый срок.

6. Управлению имущественных и земельных отношений администрации Добрянского городского округа в установленном законом порядке обеспечить:

6.1. опубликование настоящего постановления в порядке, установленном для официального опубликования (обнародования) муниципальных правовых актов Добрянского городского округа;

6.2. направление копии настоящего постановления в федеральный орган исполнительной власти, уполномоченный Правительством Российской Федерации на осуществление государственного кадастрового учета, ведение Единого государственного реестра недвижимости и предоставление сведений, содержащихся в Едином государственном реестре недвижимости;

6.3. направление копии настоящего постановления правообладателям земельных участков согласно приложению 1 к настоящему постановлению;

6.4. направление заявителю копии настоящего постановления, сведений о лицах, являющихся правообладателями земельных участков, согласно приложению 1 к настоящему постановлению.

7. Контроль за исполнением постановления возложить на первого заместителя главы администрации Добрянского городского округа.

Глава городского округа -
глава администрации Добрянского
городского округа



К.В. Лызов

Приложение 1
к постановлению
администрации Добрянского
городского округа
от 13.07.2022 № 1855

№ п/п	Кадастровый номер, адрес или местоположение земельного участка
1	Пермский край, Добрянский район, Краснослудское с/п, ООО «Совхоз Восток», урочище «На Горах», кадастровый номер 59:18:3630201:1117
2	Пермский край, Добрянский район, Краснослудское с/п, ООО «Совхоз Восток», ур. «Абанино», кадастровый номер 59:18:3630201:2299
3	Пермский край, Добрянский городской округ, кадастровый номер 59:18:3630201:3506
4	Пермский край, Добрянский район, г. Лобрянка, Краснослудское с/п, ООО «Совхоз Восток», ур. На Горах, кадастровый номер 59:18:3630201:388
5	Пермский край, Добрянский район, г. Лобрянка, Краснослудское с/п, ООО «Совхоз Восток», ур. На Горах, кадастровый номер 59:18:3630201:389
6	Российская Федерация, Пермский край, Добрянский г.о., Добрянское лесничество, Полазненское участковое лесничество (ООО "Восток"), кварталы (выделы) №№: 144 (ч.10, ч.23), кадастровый номер 59:18:0000000:16713
7	Российская Федерация, Пермский край, Добрянский г.о., Добрянское лесничество, Полазненское участковое лесничество (ООО "Восток"), кварталы (выделы) №№: 144 (ч.10, ч.23), кадастровый номер 59:18:0000000:16714
8	Пермский край, Добрянский городской округ, кадастровый квартал 59:18:3630201 (Добрянское лесничество, реестровый номер: 59:18-15.1)

Приложение 2
к постановлению администрации
Добрянского городского округа
от 13.07.2022 № 1855

РАСЧЕТ
платы за публичный сервитут*
(часть земельного участка с кадастровым номером 59:18:3630201:3506)

1. Кадастровая стоимость – 82,8 руб.
2. Площадь участка – 360 кв. м.
3. Площадь части участка, обремененной сервитутом, – 7 кв. м.
4. Процент от кадастровой стоимости – 0,01%.
5. Срок публичного сервитута – 49 лет.
6. Размер платы за весь срок сервитута – 0 руб.

ПЛАТЕЖНЫЕ РЕКВИЗИТЫ
для внесения платы за публичный сервитут

Управление Федерального Казначейства по Пермскому краю
(Управление имущественных и земельных отношений, л/с 04563298120)
Юридический и почтовый адрес: 618740, Пермский край, г. Добрянка,
ул. Советская, д. 14
ИНН 5948060183 КПП 594801001
Единый казначейский счет 40101810145370000048
Казначейский счет 03100643000000015600
Отделение Пермь Банка России//УФК по Пермскому краю г. Пермь
БИК 015773997 КБК 50611105324040000120
ОКТМО 57718000 ОКПО 42922570
Код администратора доходов 506

* Расчет платы произведен в соответствии со статьей 39.46 Земельного кодекса РФ.

УТВЕРЖДЕНА

постановлением администрации
Добрянского городского округа

от 13.07.2022 № 1855

ОПИСАНИЕ МЕСТОПОЛОЖЕНИЯ ГРАНИЦ

Публичный сервитут для размещения объекта электросетевого хозяйства «ВЛ-0,4кВ для электроснабжения 2-х объектов по адресу: Пермский край, Добрянский район, Краснослудское с/п, ООО "Совхоз Восток", ур. "На Горах" (Кичев Д.В.)»

(наименование объекта, местоположение границ которого описано (далее - объект))

Раздел I

Сведения об объекте

Сведения об объекте		
№ п/п	Характеристики объекта	Описание характеристик
1	2	3
1	Местоположение объекта	Пермский край, город Добрянка
2	Площадь объекта +/- величина погрешности определения площади (Р+/- Дельта Р)	1424 кв.м ± 8 кв.м
3	Иные характеристики объекта	Публичный сервитут для размещения объекта электросетевого хозяйства «ВЛ-0,4кВ для электроснабжения 2-х объектов по адресу: Пермский край, Добрянский район, Краснослудское с/п, ООО "Совхоз Восток", ур. "На Горах" (Кичев Д.В.)» на срок 49 лет

Раздел 2


Сведения о местоположении границ объекта					
1. Система координат <u>МСК-59, зона 2</u>					
2. Сведения о характерных точках границ объекта					
Обозначение характерных точек границ	Координаты, м		Метод определения координат характерной точки	Средняя квадратическая погрешность положения характерной точки (M _t), м	Описание обозначени я точки на местности (при наличии)
	X	Y			
1	2	3	4	5	6
1	540072.45	2241701.55	Метод спутниковых геодезических измерений (определений)	0.10	-
2	540076.33	2241702.50	Метод спутниковых геодезических измерений (определений)	0.10	-
3	540071.90	2241720.54	Метод спутниковых геодезических измерений (определений)	0.10	-
4	540062.52	2241758.33	Метод спутниковых геодезических измерений (определений)	0.10	-
5	540050.93	2241801.29	Метод спутниковых геодезических измерений (определений)	0.10	-
6	540042.01	2241833.09	Метод спутниковых геодезических измерений (определений)	0.10	-
7	540035.72	2241856.65	Метод спутниковых геодезических измерений (определений)	0.10	-
8	540029.26	2241881.13	Метод спутниковых геодезических измерений (определений)	0.10	-
9	540042.96	2241908.01	Метод спутниковых геодезических измерений (определений)	0.10	-
10	540056.07	2241933.66	Метод спутниковых геодезических измерений (определений)	0.10	-
11	540075.09	2241944.71	Метод спутниковых геодезических измерений (определений)	0.10	-
12	540096.30	2241956.66	Метод спутниковых геодезических измерений (определений)	0.10	-
13	540111.81	2241958.28	Метод спутниковых геодезических измерений (определений)	0.10	-
14	540158.31	2241963.18	Метод спутниковых геодезических измерений (определений)	0.10	-
15	540157.89	2241967.16	Метод спутниковых геодезических измерений (определений)	0.10	-
16	540111.39	2241962.26	Метод спутниковых геодезических измерений (определений)	0.10	-
17	540095.06	2241960.56	Метод спутниковых геодезических измерений (определений)	0.10	-
18	540073.09	2241948.18	Метод спутниковых геодезических измерений (определений)	0.10	-
19	540053.05	2241936.53	Метод спутниковых геодезических измерений (определений)	0.10	-
20	540039.40	2241909.83	Метод спутниковых геодезических измерений (определений)	0.10	-
21	540025.00	2241881.59	Метод спутниковых геодезических измерений (определений)	0.10	-
22	540031.86	2241855.62	Метод спутниковых геодезических измерений (определений)	0.10	-
23	540038.15	2241832.03	Метод спутниковых геодезических измерений (определений)	0.10	-
24	540047.07	2241800.23	Метод спутниковых геодезических измерений (определений)	0.10	-
25	540058.65	2241757.33	Метод спутниковых геодезических измерений (определений)	0.10	-
26	540068.02	2241719.58	Метод спутниковых геодезических измерений	0.10	-

			(определений)		
1	540072.45	2241701.55	Метод спутниковых геодезических измерений (определений)	0.10	-

3. Сведения о характерных точках части (частей) границы объекта

Обозначение характерных точек части границы	Координаты, м		Метод определения координат характерной точки	Средняя квадратическая погрешность положения характерной точки (M_t), м	Описание обозначени я точки на местности (при наличии)
	X	Y			
1	2	3	4	5	6
-	-	-	-	-	-

Схема расположения границ публичного сервитута объекта

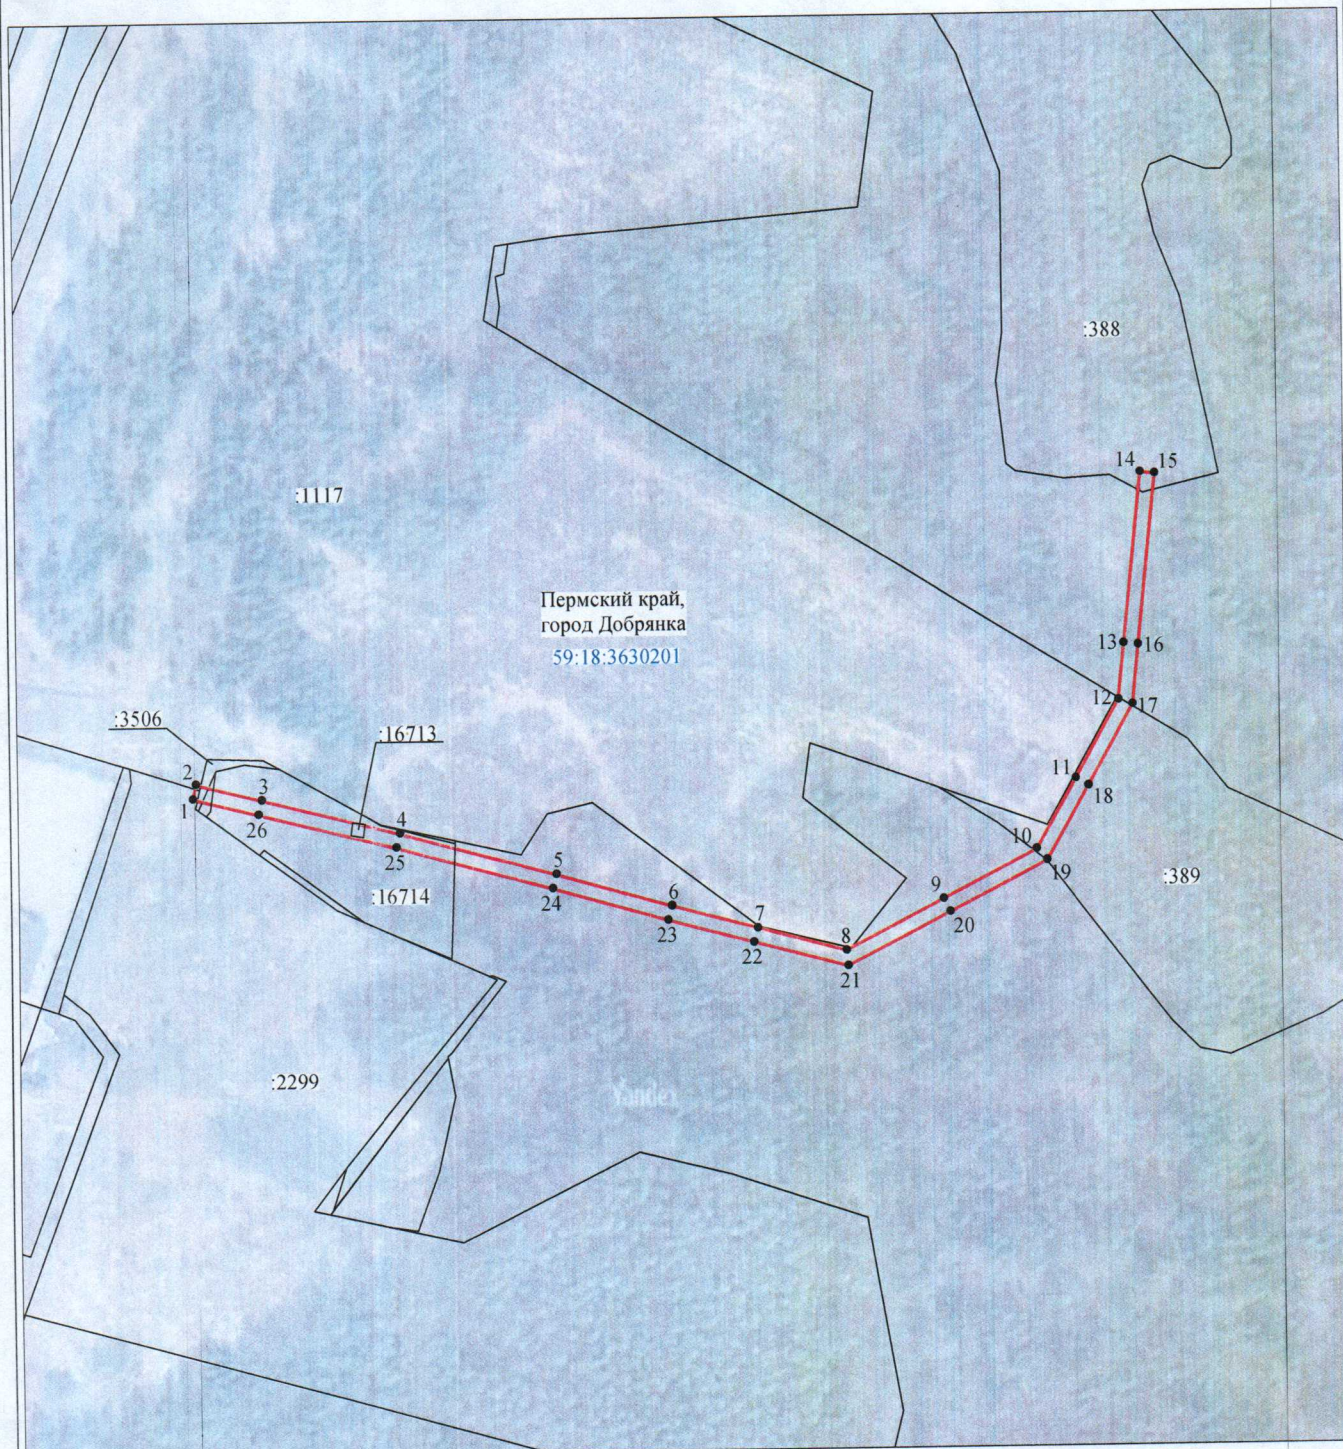

Масштаб 1:2000

Используемые условные знаки и обозначения:

- | | |
|--------------------------------------|---|
| №1 | - номер опоры |
| — | - граница публичного сервитута |
| — | - граница кадастрового деления |
| — | - граница населенного пункта |
| — | - граница земельного участка, имеющегося в ЕГРН |

59:32:1170001:34 - кадастровый номер земельного участка, имеющегося в ЕГРН

:34

59:32:1170001 - номер кадастрового квартала

1 • - обозначение характерных точек границ