



АДМИНИСТРАЦИЯ
ДОБРЯНСКОГО ГОРОДСКОГО ОКРУГА

ПОСТАНОВЛЕНИЕ

28.07.2022

№ 2022

г.Добрянка

**Об установлении
публичного сервитута**

В соответствии со статьей 23, главой V.7 Земельного кодекса Российской Федерации, статьей 3.3, частями 3, 4 статьи 3.6 Федерального закона Российской Федерации от 25 октября 2001 г. № 137-ФЗ «О введении в действие Земельного кодекса Российской Федерации», Постановлением Правительства Российской Федерации от 24 февраля 2009 г. № 160 «О порядке установления охранных зон объектов электросетевого хозяйства и особых условий использования земельных участков, расположенных в границах таких зон», Уставом Добрянского городского округа, пунктом 3.4 Положения об управлении имущественных и земельных отношений администрации Добрянского городского округа, утвержденного решением Думы Добрянского городского округа от 19 декабря 2019 г. № 90, рассмотрев представленные документы, ходатайство об установлении публичного сервитута открытого акционерного общества «Межрегиональная распределительная сетевая компания Урала» (далее – ОАО «МРСК Урала») от 02 июня 2022 г. № 265-01-01-75-1469, учитывая отсутствие заявлений иных правообладателей земельных участков в период публикации сообщения № 104/2022 о возможном установлении публичного сервитута, администрация округа ПОСТАНОВЛЯЕТ:

1. Утвердить границы публичного сервитута общей площадью 1007 кв. м на землях, находящихся в государственной собственности, и частях земельных участков согласно приложению к настоящему постановлению.
2. Установить публичный сервитут на основании ходатайства ОАО «МРСК Урала» (620026, Свердловская обл., г. Екатеринбург, ул. Мамина-Сибиряка, д. 140, ОГРН 1056604000970, ИНН 6671163413) общей площадью 1007 кв. м на землях, находящихся в государственной собственности, и частях земельных участков, согласно приложению

к настоящему постановлению, в целях размещения ВЛ 0,4 кВ ф. 1 (сущ.оп.№2-№ 2/8) от ТП-21501, сроком на 49 лет.

3. ОАО «МРСК Урала» в установленном законом порядке после прекращения действия публичного сервитута привести земли и части земельных участков, обремененные публичным сервитутом, согласно приложению к настоящему постановлению, в состояние, пригодное для их использования в соответствии с видами разрешенного использования.

4. ОАО «МРСК Урала» вправе:

4.1. приступить к осуществлению публичного сервитута со дня внесения сведений о нем в Единый государственный реестр недвижимости;

4.2. в установленных границах публичного сервитута осуществлять, в соответствии с требованиями законодательства Российской Федерации, деятельность, для обеспечения которой установлен публичный сервитут;

4.3. до окончания срока публичного сервитута обратиться с ходатайством об установлении публичного сервитута на новый срок.

5. Управлению имущественных и земельных отношений администрации Добрянского городского округа в установленном законом порядке обеспечить:

5.1. опубликование настоящего постановления в порядке, установленном для официального опубликования (обнародования) муниципальных правовых актов Добрянского городского округа;

5.2. направление копии настоящего постановления в федеральный орган исполнительной власти, уполномоченный Правительством Российской Федерации на осуществление государственного кадастрового учета, ведение Единого государственного реестра недвижимости и предоставление сведений, содержащихся в Едином государственном реестре недвижимости;

5.3. направление копий настоящего постановления правообладателям земельных участков, обремененных публичным сервитутом, согласно приложению к настоящему постановлению;

5.4. направление заявителю копии настоящего постановления, сведений о лицах, являющихся правообладателями земельных участков, обремененных публичным сервитутом, согласно приложению к настоящему постановлению.

6. Контроль за исполнением постановления возложить на первого заместителя главы администрации Добрянского городского округа.

Глава городского округа -
глава администрации
Добрянского городского округа



К.В. Лызов


Приложение
к постановлению администрации
Добрянского городского округа
от 28.07.2022 № 2022

№ п/п	Кадастровый номер земельного участка	Адрес или местоположение земельного участка
1	59:18:3290102:348	Пермский край, Добрянский г.о., СХА «Колхоз Прикамье», в районе д. Меркушево
2	59:18:3290102:415	Пермский край, Добрянский г.о., СХА «Колхоз Прикамье», в районе д. Меркушево
3	59:18:3290102:416	Пермский край, Добрянский г.о., СХА «Колхоз Прикамье», в районе д. Меркушево
4	59:18:3290102:417	Пермский край, Добрянский г.о., СХА «Колхоз Прикамье», в районе д. Меркушево
5	59:18:3290102:418	Пермский край, Добрянский г.о., СХА «Колхоз Прикамье», в районе д. Меркушево
6	59:18:3290102:419	Пермский край, Добрянский г.о., СХА «Колхоз Прикамье», в районе д. Меркушево
7	59:18:3290102:421	Пермский край, Добрянский г.о., СХА «Колхоз Прикамье», в районе д. Меркушево
8	59:18:3290102:422	Пермский край, Добрянский г.о., СХА «Колхоз Прикамье», в районе д. Меркушево
9	59:18:3290102:423	Пермский край, Добрянский г.о., СХА «Колхоз Прикамье», в районе д. Меркушево
10	59:18:3290102:424	Пермский край, Добрянский г.о., СХА «Колхоз Прикамье», в районе д. Меркушево
11	59:18:3290102	Пермский край, Добрянский г.о., в районе д. Меркушево

Схема расположения границ публичного сервитута объекта

Постановлением администрации
Добрянского городского округа

от 28.07.2022 № 2022

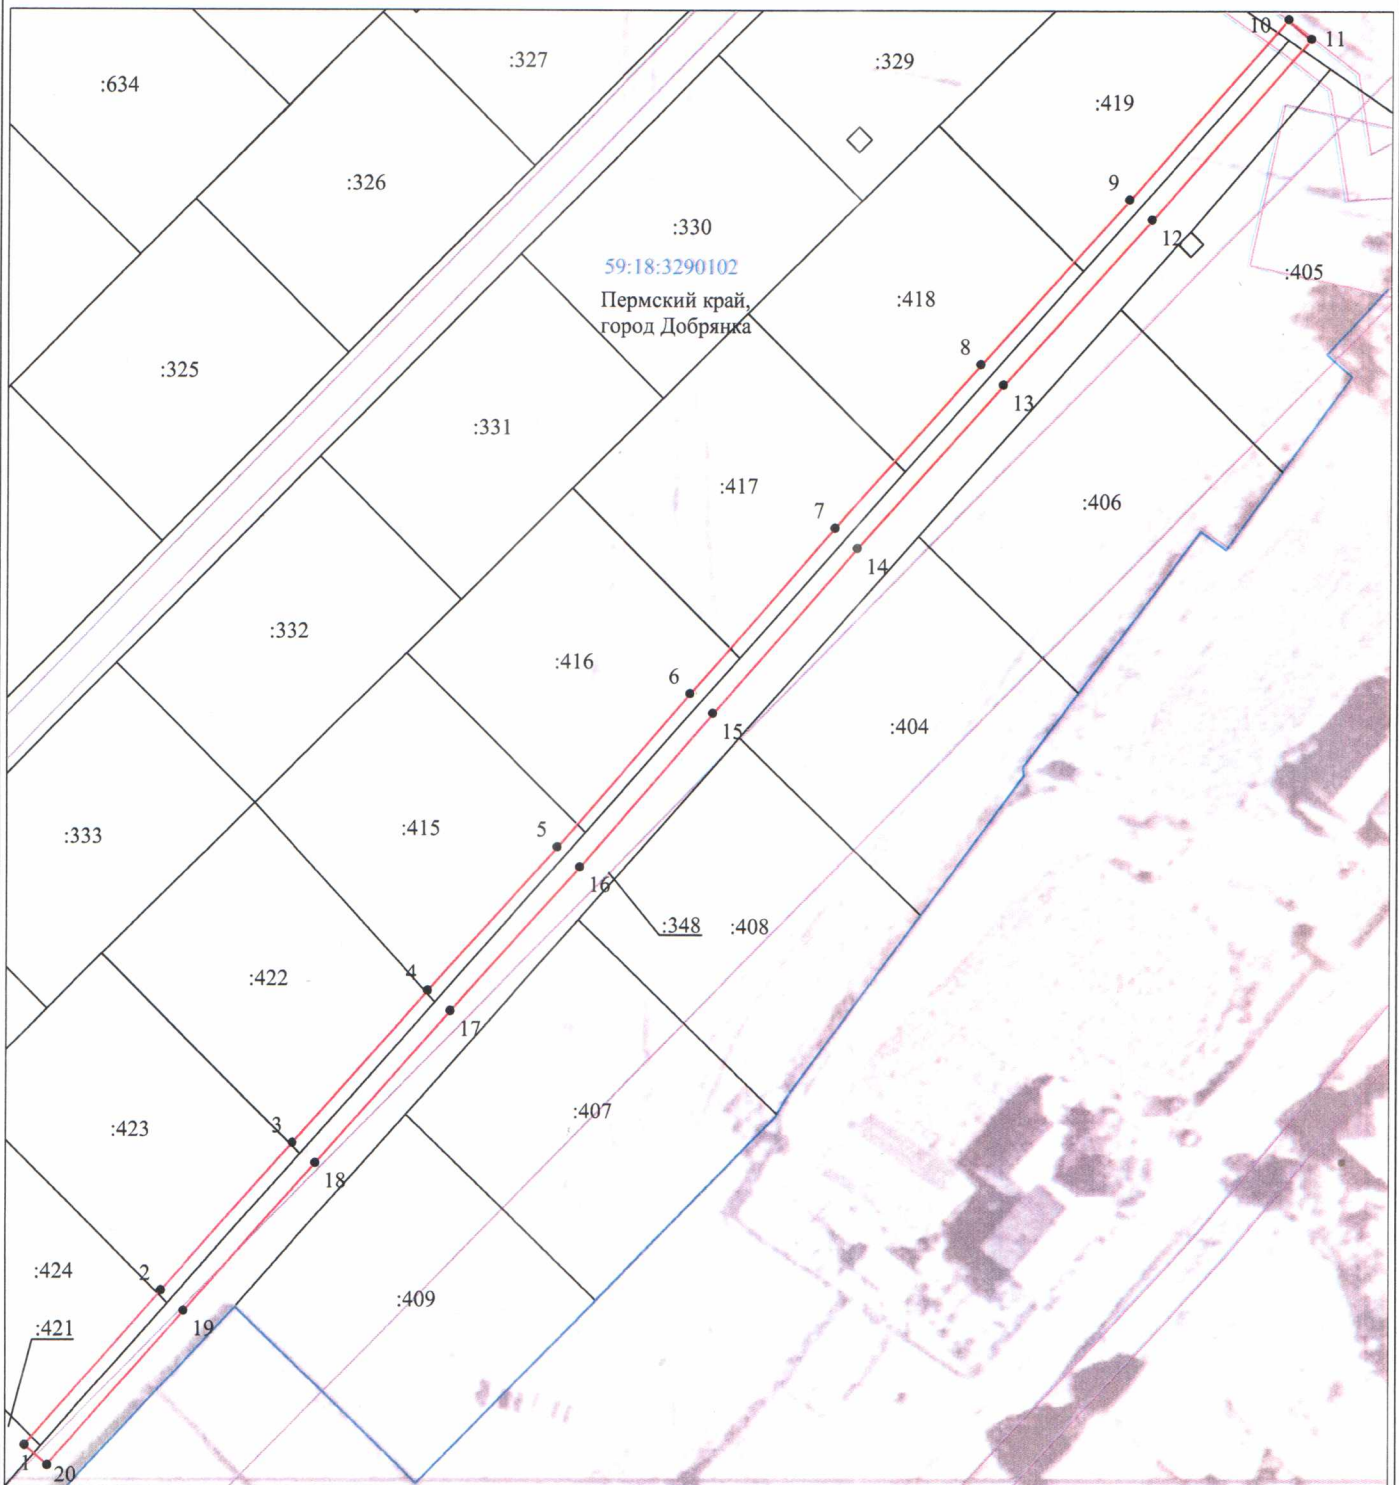

Масштаб 1:1000

Используемые условные знаки и обозначения:

- | | |
|-------------------------|---|
| №1 | - номер опоры |
| | - граница публичного сервитута |
| | - граница кадастрового деления |
| | - граница населенного пункта |
| | - граница земельного участка, имеющегося в ЕГРН |
| | - граница ОКС, имеющаяся в ЕГРН |
| | - граница охранной зоны, имеющейся в ЕГРН |
| 11:00:0000000:34
:34 | - кадастровый номер земельного участка, имеющегося в ЕГРН |
| 11:00:0000000 | - номер кадастрового квартала |
| 1 • | - обозначение характерных точек границ |
| | - граница здания по съемке |

ОПИСАНИЕ МЕСТОПОЛОЖЕНИЯ ГРАНИЦ

Публичный сервитут для размещения объекта электросетевого хозяйства «ВЛ-0,4 кВ ф.1 (сущ.оп.№2-№2/8) от ТП-21501»

(наименование объекта, местоположение границ которого описано (далее - объект)

Раздел 1

Сведения об объекте

Сведения об объекте		
№ п/п	Характеристики объекта	Описание характеристик
1	2	3
1	Местоположение объекта	Пермский край, город Добрянка
2	Площадь объекта +/- величина погрешности определения площади (Р+/- Дельта Р)	1007 кв.м ± 6 кв.м
3	Иные характеристики объекта	Публичный сервитут для размещения объекта электросетевого хозяйства «ВЛ-0,4 кВ ф.1 (сущ.оп.№2-№2/8) от ТП-21501» на срок 49 лет

