



Выкопировка из чертежа межевания территории

ИТОГ Внесение изменений в Проект планировки территории и Проект межевания территории д. Залесная (ПМТ) - PDF-XChange Editor

ИТОГ Внесение изменений в Проект планировки те..

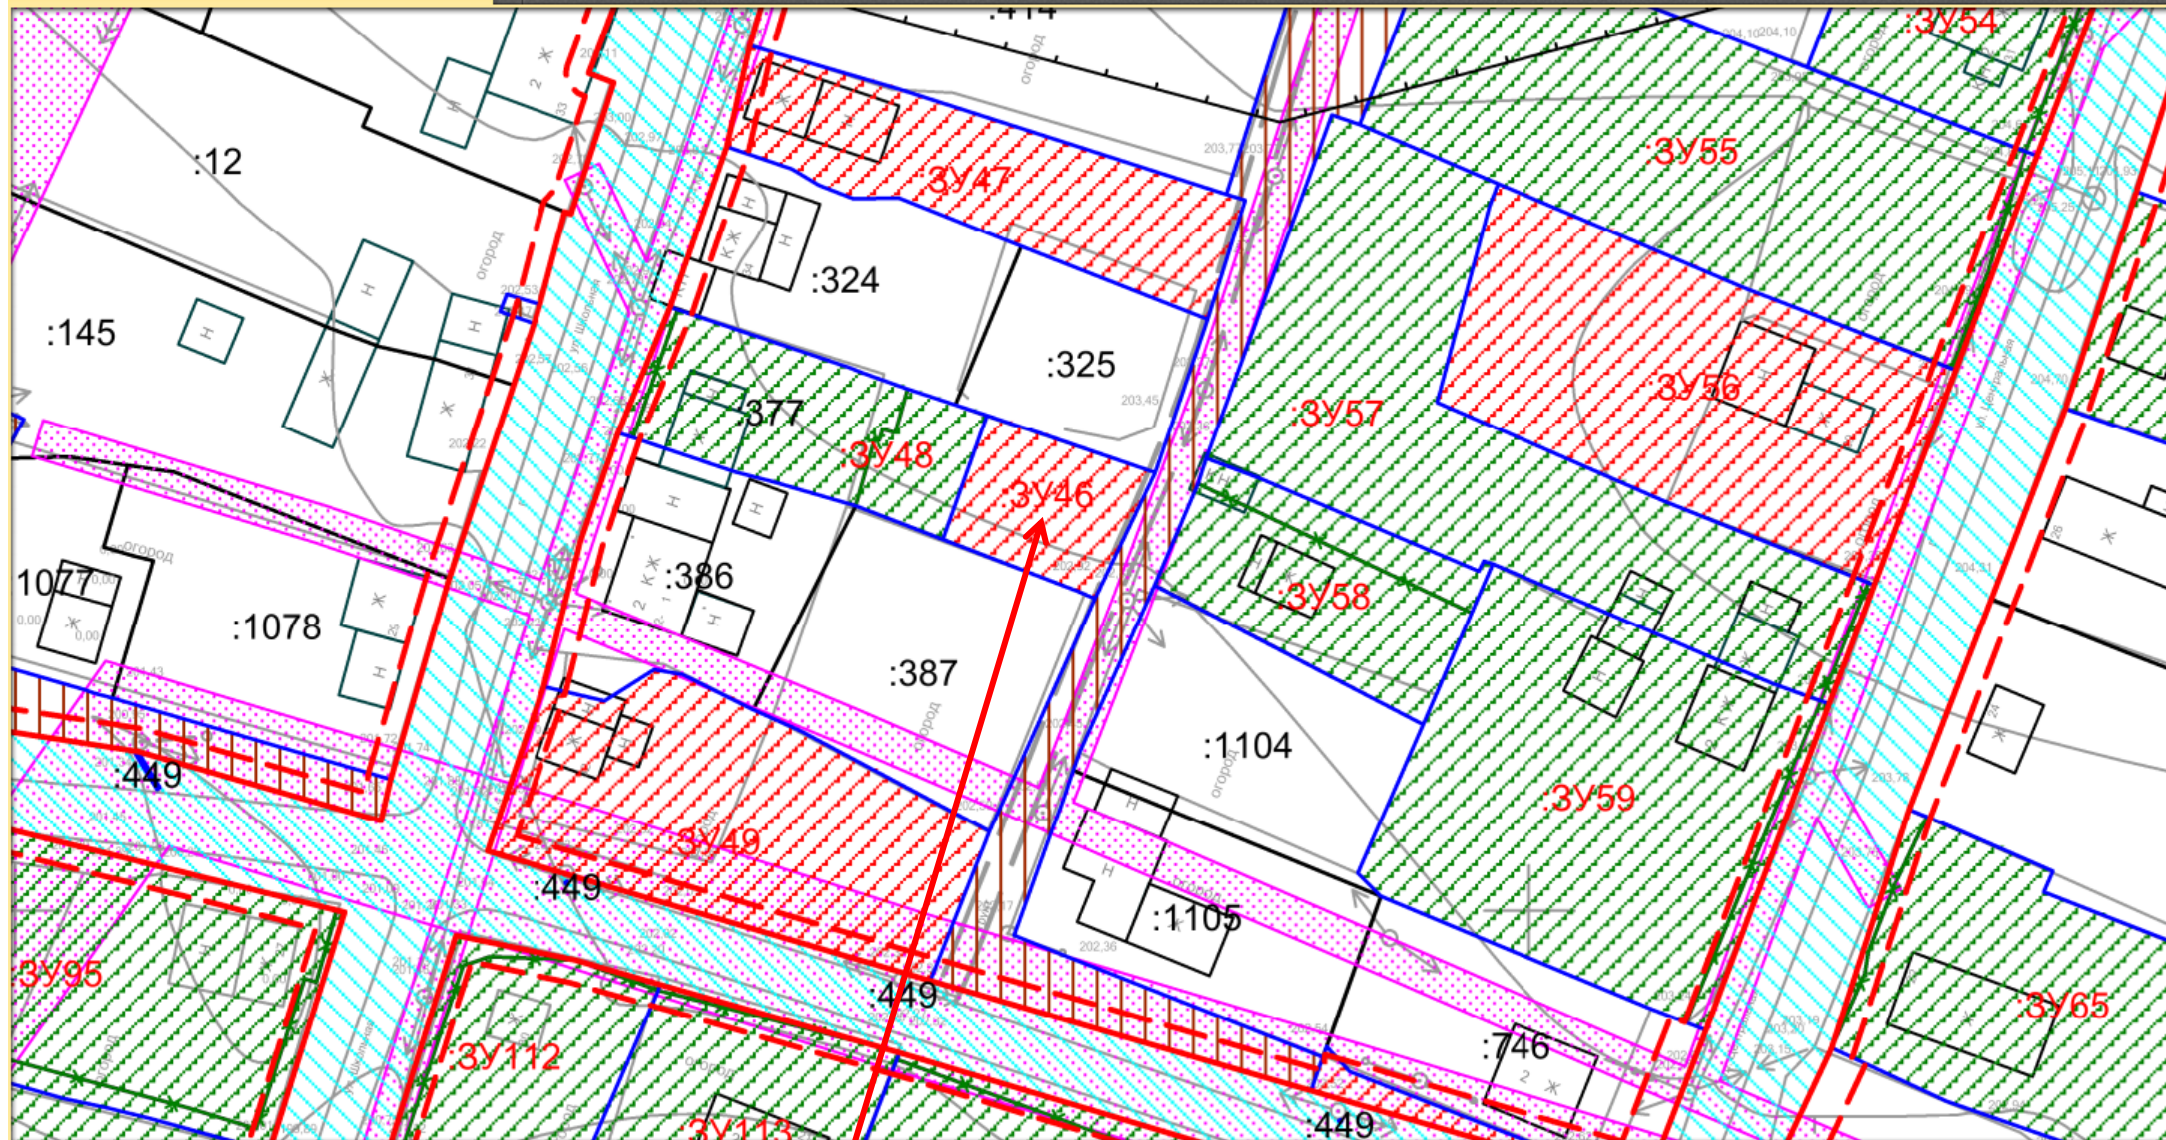

земельный участок :3У46

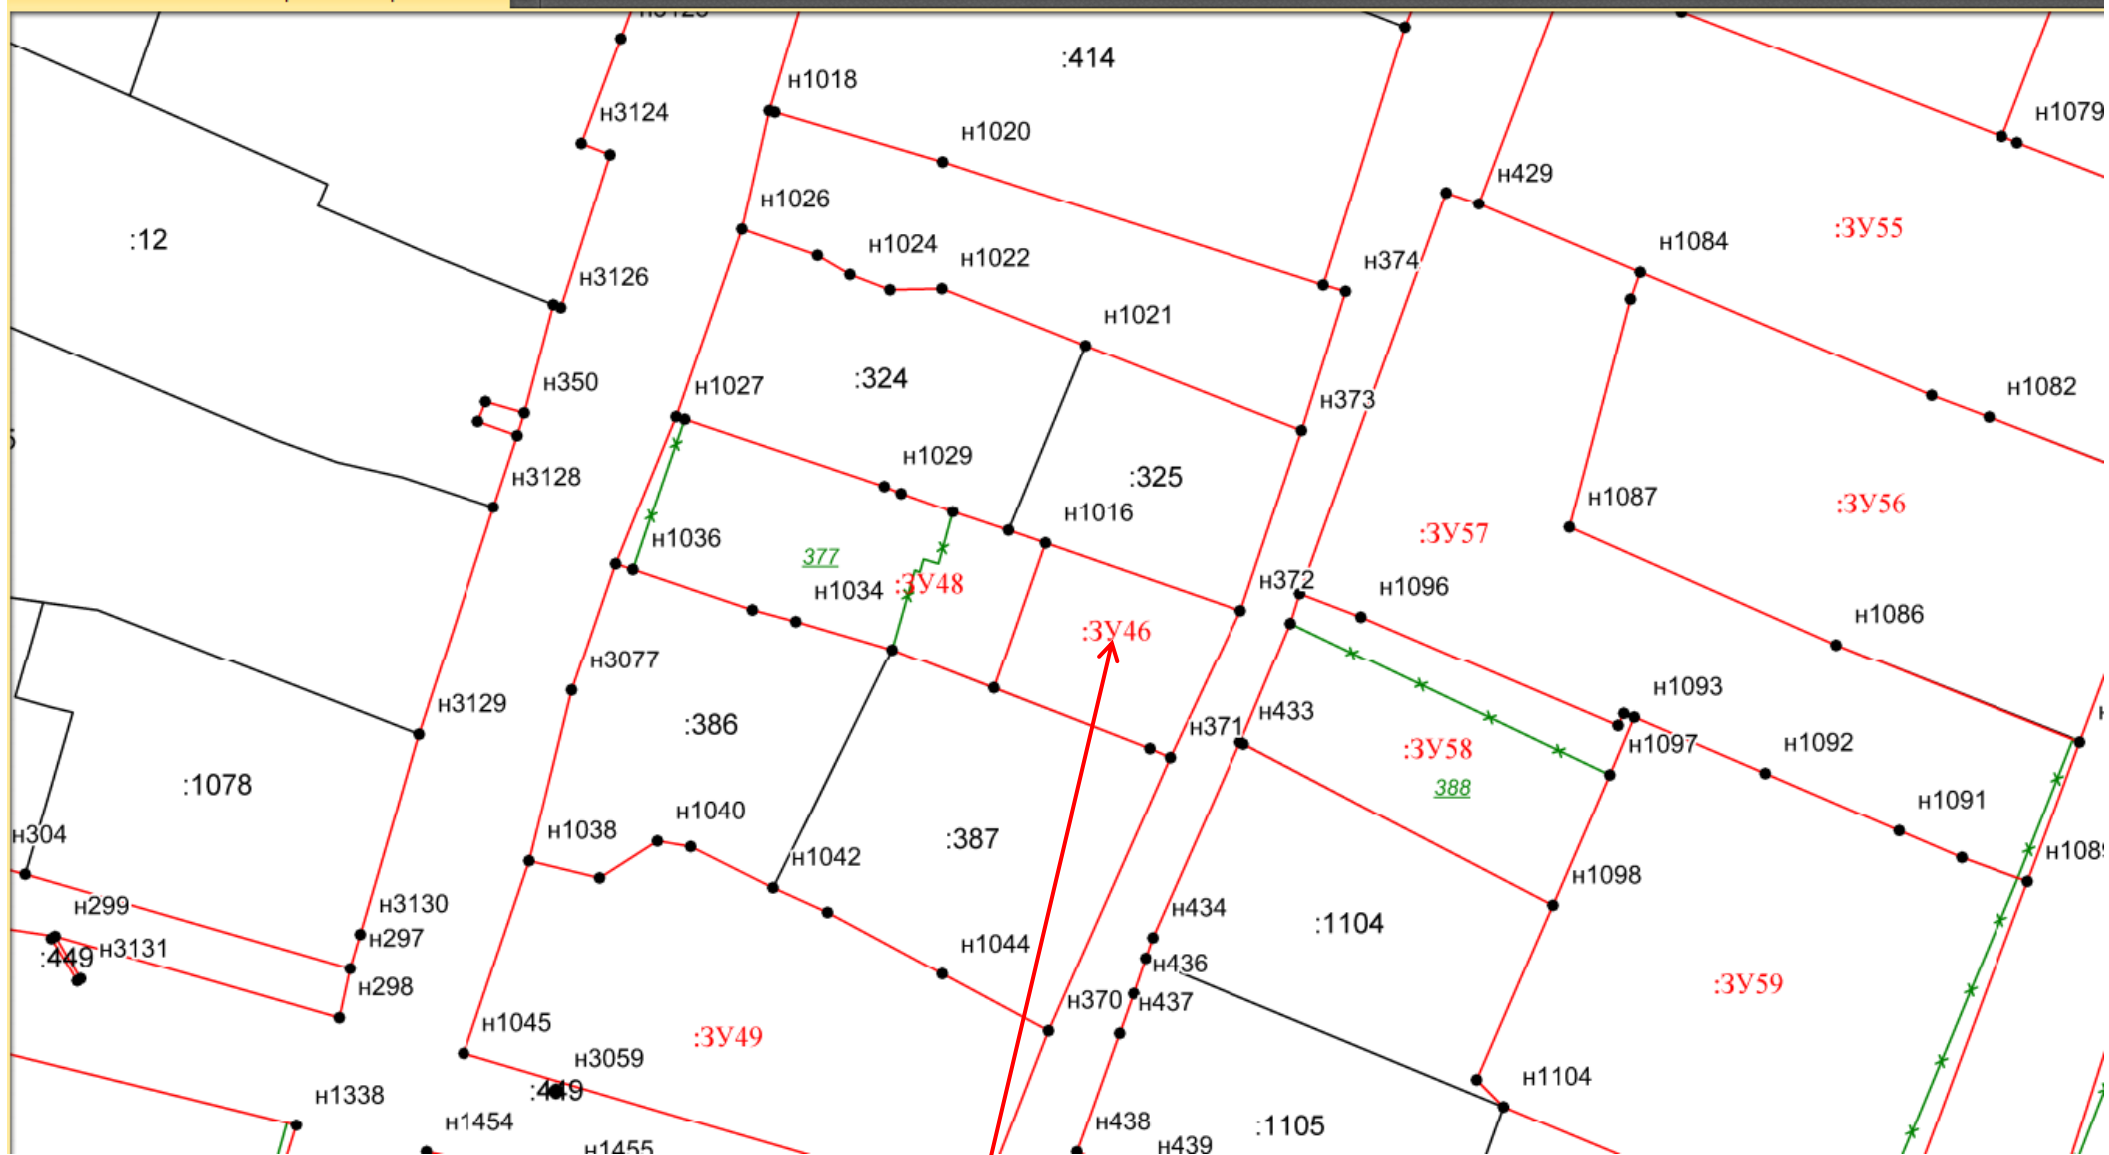

земельный участок :3У46

Внесение изменений в Проект планировки территории и Проект межевания территории д. Залесная Краснослудского сельского поселения Добрянского муниципального района Пермского края

1	2	3	4	5	6	7
		Залесная				земельного участка с кадастровым номером: 59:18:0400101:356 и не разграниченных земель
44	:ЗУ44	Пермский край, Добрянский Г/О, д. Залесная	-	2133	Для индивидуального жилищного строительства	Образован за счет не разграниченных земель
45	:ЗУ45	Пермский край, Добрянский Г/О, д. Залесная	-	2149	Для индивидуального жилищного строительства	Образован путем перераспределения земельного участка с кадастровым номером: 59:18:0400101:1107 и не разграниченных земель
46	:ЗУ46	Пермский край, Добрянский Г/О, д. Залесная	-	400	Для ведения личного подсобного хозяйства	Образован за счет не разграниченных земель
47	:ЗУ47	Пермский край, Добрянский Г/О, д. Залесная	-	1010	Для индивидуального жилищного строительства	Образован за счет не разграниченных земель
48	:ЗУ48	Пермский край, Добрянский Г/О, д. Залесная	-	784	Для ведения личного подсобного хозяйства	Образован путем перераспределения земельного участка с кадастровым номером: 59:18:0400101:377 и не разграниченных земель
49	:ЗУ49	Пермский край, Добрянский Г/О, д.	-	1574	Для индивидуального жилищного строительства	Образован

Внесение изменений в Проект планировки территории и Проект межевания территории д. Залесная
Краснослудского сельского поселения Добрянского муниципального района Пермского края

Участок: :ЗУ41Площадь кв.м.: 2218

Название участка	Название межевого знака	X, м	Y, м
:ЗУ41	и983	538148.85	2241512.18
	и982	538197.01	2241531.84
	и981	538208.35	2241536.29
	и986	538197.35	2241568.23
	и987	538149.46	2241550.41
	и988	538138.76	2241546.40
	и989	538137.39	2241545.83

Участок: :ЗУ42Площадь кв.м.: 1532

Название участка	Название межевого знака	X, м	Y, м
:ЗУ42	и989	538137.39	2241545.83
	и988	538138.76	2241546.40
	и987	538149.46	2241550.41
	и986	538197.35	2241568.23
	и985	538210.70	2241573.20
	и990	538194.28	2241587.58
	и991	538177.32	2241585.00
	и992	538132.78	2241565.48
	и993	538130.95	2241564.75

Участок: :ЗУ43Площадь кв.м.: 1586

Название участка	Название межевого знака	X, м	Y, м
:ЗУ43	и994	538106.78	2241629.65
	и995	538100.53	2241603.17
	и996	538099.07	2241596.76
	и746	538122.32	2241593.96
	и745	538129.63	2241602.84
	и744	538185.52	2241602.20
	и997	538185.40	2241607.23
	и998	538157.47	2241616.59
	и999	538126.25	2241624.63

Участок: :ЗУ44Площадь кв.м.: 2133

Название участка	Название межевого знака	X, м	Y, м
:ЗУ44	и1000	538224.73	2241130.73
	и1001	538244.07	2241138.61
	и486	538270.25	2241163.54
	и496	538267.28	2241165.80
	и495	538265.01	2241167.66
	и1002	538254.11	2241176.19
	и1003	538251.44	2241180.48
	и1004	538237.89	2241195.92
	и1005	538206.19	2241167.90
	и1006	538213.36	2241161.84
	и1007	538223.27	2241134.15
	и1008	538224.02	2241132.05

Внесение изменений в Проект планировки территории и Проект межевания территории д. Залесная
Краснослудского сельского поселения Добрянского муниципального района Пермского края

Участок: :ЗУ45Площадь кв.м.: 2149

Название участка	Название межевого знака	X, м	Y, м
:ЗУ45	и1000	538224.73	2241130.73
	и1008	538224.02	2241132.05
	и1007	538223.27	2241134.15
	и1006	538213.36	2241161.84
	и1005	538206.19	2241167.90
	и1009	538202.51	2241166.25
	и1010	538200.93	2241174.19
	и1011	538178.49	2241169.23
	и1012	538172.25	2241167.85
	и993	538169.45	2241167.23
	и992	538165.40	2241165.60
	и1013	538170.28	2241150.07
	и1014	538180.53	2241117.39

Участок: :ЗУ46Площадь кв.м.: 400

Название участка	Название межевого знака	X, м	Y, м
:ЗУ46	и1015	538049.18	2241122.56
	и1016	538065.56	2241128.41
	и372	538057.96	2241150.57
	и371	538041.39	2241142.62
	и1017	538042.37	2241140.27

Участок: :ЗУ47Площадь кв.м.: 1010

Название участка	Название межевого знака	X, м	Y, м
:ЗУ47	и1018	538114.57	2241097.12
	и1019	538114.38	2241097.75
	и1020	538108.76	2241116.75
	и375	538094.90	2241159.94
	и374	538094.18	2241162.47
	и373	538078.32	2241157.49
	и1021	538088.03	2241132.94
	и1022	538094.46	2241116.70
	и1023	538094.28	2241110.79
	и1024	538096.05	2241106.25
	и1025	538098.22	2241102.60
	и1026	538101.21	2241094.05

Участок: :ЗУ48Площадь кв.м.: 784

Название участка	Название межевого знака	X, м	Y, м
:ЗУ48	и1027	538079.91	2241086.59
	и1028	538079.58	2241087.57
	и1029	538072.02	2241110.18
	и1030	538071.17	2241112.06
	и1031	538069.15	2241117.94
	и1032	538067.00	2241124.22
	и1016	538065.56	2241128.41
	и1015	538049.18	2241122.56
	и1033	538053.59	2241111.07