

## Сообщение № 17/2023

### о возможном установлении публичного сервитута

В соответствии со статьей 39.42 Земельного кодекса РФ администрация Добрянского городского округа информирует о возможном установлении публичного сервитута на части земельного участка:

№ п/п	Адрес или местоположение земельных участков	Площадь (кв. м.)	Вид права	Цель, для которой устанавливается публичный сервитут
1	Пермский край, Добрянский г.о., с/п Краснослудское, ООО «Совхоз Восток» «Угольное» кадастровый номер 59:18:3630201:3476	155*	публичный сервитут на 49 лет	Подключение (технологическое присоединение) к сетям инженерно-технического обеспечения (Строительство ВЛ 0,4 кВ с установкой ПУ для электроснабжения Добрянского района (4500074832))
2	Пермский край, Добрянский район, а/д Пермь-Березники-Гари кадастровый номер 59:18:0000000:16345	51*		
3	Пермский край, Добрянский р-н, Краснослудское с/п, ООО «Совхоз Восток» кадастровый номер 59:18:3630201:3111	6*		
4	Пермский край, Добрянский р-н, Краснослудское с/п, ООО «Совхоз Восток» кадастровый номер 59:18:3630201:3110	64*		
5	Пермский край, Добрянский г.о., с/п Краснослудское, ООО «Совхоз Восток» «Угольное» кадастровый номер 59:18:3630201:3471	85*		
6	Пермский край, Добрянский г.о., с/п Краснослудское, ООО «Совхоз Восток» «Угольное» кадастровый номер 59:18:3630201:3468	20*		
7	Пермский край, Добрянский городской округ, кадастровый квартал 59:18:3630201	50*		

\* согласно схеме расположения границ публичного сервитута.

Заинтересованные лица могут ознакомиться с поступившим ходатайством об установлении публичного сервитута и прилагаемой к нему схемой расположения границ публичного сервитута в Муниципальном казенном учреждении «Добрянский городской информационный центр» по адресу: Пермский край, г. Добрянка, ул. 8 Марта, д. 13, с 8-30 до 13-00 и с 13-48 до 17-30 часов.

Подать заявления об учете прав на земельные участки, в отношении которых поступило ходатайство об установлении публичного сервитута, можно в администрации

Добрянского городского округа, по адресу: Пермский край, г. Добрянка, ул. Советская, д. 14, каб. 305.

Срок приема заявлений в течении 15 дней с даты опубликования сообщения, с 8-30 до 13-00 и с 13-48 до 17-30 часов, по пятницам до 16-30 часов (кроме выходных и праздничных дней).


Правообладатели земельных участков, подавшие заявления по истечении указанного срока, несут риски невозможности обеспечения их прав в связи с отсутствием информации о таких лицах и их правах на земельные участки.

## Схема расположения границ публичного сервитута

Объект: Строительство ВЛ 0,4 кВ с установкой ПУ для электроснабжения Добрянского района (4500074832)

Местоположение: Пермский край, Добрянский городской округ

Площадь земель и/или части земельного участка, кв.м: 431

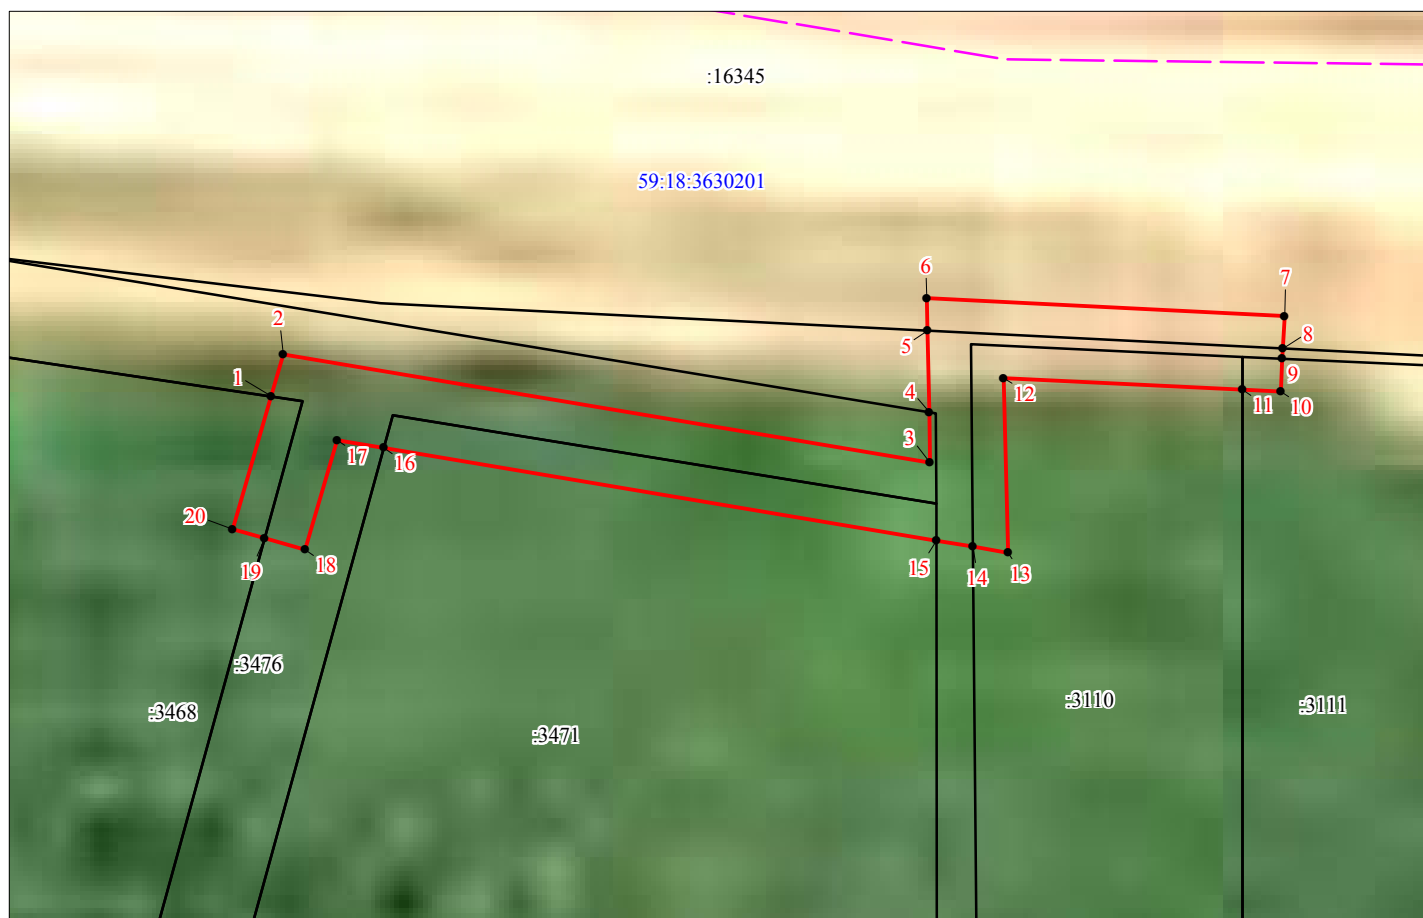

Масштаб 1:500

### Описание границ смежных землепользователей

Описание границы	Смежный землепользователь (при наличии кадастровый номер земельного участка)	Площадь обременения, кв.м
от точки 1 до точки 4, от точки 16 до точки 19	59:18:3630201:3476	155
от точки 4 до точки 5, от точки 8 до точки 9, от точки 14 до точки 15	земли Добрянского городского округа	50
от точки 5 до точки 8	59:18:0000000:16345	51
от точки 9 до точки 11	59:18:3630201:3111	6
от точки 11 до точки 14	59:18:3630201:3110	64
от точки 15 до точки 16	59:18:3630201:3471	85
от точки 19 до точки 1	59:18:3630201:3468	20
<b>Итого</b>		<b>431</b>

### Каталог координат (Система координат МСК-59, зона 2)

Обозначение характерных точек границ	Координаты, м		Метод определения координат характерной точки	Mt, м
	X	Y		
1	2	3	4	5
1	540552.23	2242725.68	Геодезический метод	0.1
2	540554.99	2242726.49	Геодезический метод	0.1
3	540547.74	2242769.23	Геодезический метод	0.1
4	540551.11	2242769.16	Геодезический метод	0.1
5	540556.48	2242769.05	Геодезический метод	0.1
6	540558.63	2242769.01	Геодезический метод	0.1
7	540557.41	2242792.67	Геодезический метод	0.1
8	540555.25	2242792.55	Геодезический метод	0.1
9	540554.60	2242792.52	Геодезический метод	0.1
10	540552.41	2242792.41	Геодезический метод	0.1
11	540552.54	2242789.89	Геодезический метод	0.1
12	540553.35	2242774.11	Геодезический метод	0.1
13	540541.80	2242774.35	Геодезический метод	0.1
14	540542.19	2242772.02	Геодезический метод	0.1
15	540542.60	2242769.62	Геодезический метод	0.1
16	540548.79	2242733.12	Геодезический метод	0.1
17	540549.31	2242730.03	Геодезический метод	0.1
18	540542.07	2242727.91	Геодезический метод	0.1
19	540542.85	2242725.23	Геодезический метод	0.1
20	540543.47	2242723.11	Геодезический метод	0.1
1	540552.23	2242725.68	Геодезический метод	0.1

### Условные обозначения

- проектные границы публичного сервитута
- 59:18:3630201 - кадастровый номер квартала
- :912 - граница и номер земельного участка, сведения о котором внесены в ЕГРН
- 1 - обозначение характерной точки проектной границы публичного сервитута
- - охранный зона ЛЭП