



АДМИНИСТРАЦИЯ  
ДОБРЯНСКОГО ГОРОДСКОГО ОКРУГА

ПОСТАНОВЛЕНИЕ

17.02.2023

№ 413

г.Добрянка

**Об установлении  
публичного сервитута**

В соответствии со статьей 23, главой V.7 Земельного кодекса Российской Федерации, Постановлением Правительства Российской Федерации от 24 февраля 2009 г. № 160 «О порядке установления охранных зон объектов электросетевого хозяйства и особых условий использования земельных участков, расположенных в границах таких зон», Уставом Добрянского городского округа, пунктом 3.4 Положения об управлении имущественных и земельных отношений администрации Добрянского городского округа, утвержденного решением Думы Добрянского городского округа от 19 декабря 2019 г. № 90, рассмотрев представленные документы, ходатайство об установлении публичного сервитута от 24 января 2023 г. № 265-01-01-75-172 открытого акционерного общества «Межрегиональная распределительная сетевая компания Урала» (далее – ОАО «МРСК Урала»), договор об осуществлении технологического присоединения к электрическим сетям от 12 июля 2022 г. № 4500078169, учитывая отсутствие заявлений иных правообладателей земельных участков в период публикации сообщения № 11/2023 о возможном установлении публичного сервитута, администрация округа ПОСТАНОВЛЯЕТ:

1. Утвердить границы публичного сервитута площадью 733 кв. м, на части земельного участка с кадастровым номером 59:18:3630202:2046 согласно прилагаемой схеме расположения границ публичного сервитута.

2. Установить публичный сервитут на основании ходатайства ОАО «МРСК Урала» (620026, Свердловская обл., г. Екатеринбург, ул. Мамина-Сибиряка, д. 140, ОГРН 1056604000970, ИНН 6671163413), площадью 733 кв. м, на части земельного участка с кадастровым номером 59:18:3630202:2046, расположенного по адресу: Пермский край, Добрянский городской округ, ООО «Совхоз Востоды», урочище «за Боровково», в целях размещения

ВЛ 0,4 кВ (для подключения (технологического присоединения) к сетям инженерно-технического обеспечения (объект «Строительство ВЛ 0,4 кВ с установкой ПУ для электроснабжения Краснослудского с/п (4500078169)»), сроком на 49 лет.

3. ОАО «МРСК Урала» вправе:

3.1. приступить к осуществлению публичного сервитута со дня заключения соглашения о его осуществлении, но не ранее дня внесения сведений о публичном сервитуте в Единый государственный реестр недвижимости;

3.2. в установленных границах публичного сервитута осуществлять, в соответствии с требованиями законодательства Российской Федерации, деятельность, для обеспечения которой установлен публичный сервитут;

3.3. до окончания срока публичного сервитута обратиться с ходатайством об установлении публичного сервитута на новый срок.

4. ОАО «МРСК Урала» в установленном законом порядке после прекращения действия публичного сервитута привести часть земельного участка с кадастровым номером 59:18:3630202:2046, обремененную публичным сервитутом, в состояние, пригодное для ее использования в соответствии с видом разрешенного использования земельного участка.

5. Управлению имущественных и земельных отношений администрации Добрянского городского округа в установленном законом порядке обеспечить:

5.1. размещение настоящего постановления на официальном сайте правовой информации Добрянского городского округа в информационно-телекоммуникационной сети Интернет с доменным именем [dobr-pravo.ru](http://dobr-pravo.ru);

5.2. направление копии настоящего постановления в федеральный орган исполнительной власти, уполномоченный Правительством Российской Федерации на осуществление государственного кадастрового учета, ведение Единого государственного реестра недвижимости и предоставление сведений, содержащихся в Едином государственном реестре недвижимости;

5.3. направление заявителю копии настоящего постановления, сведений о лицах, являющихся правообладателями земельного участка с кадастровым номером 59:18:3630202:2046.

6. Контроль за исполнением постановления возложить на первого заместителя главы администрации Добрянского городского округа.

Временно исполняющий полномочия  
главы городского округа -  
главы администрации  
Добрянского городского округа




Н.Н. Поздеев

**Схема расположения границ публичного сервитута**

Объект: Строительство ВЛ 0,4 кВ с установкой ПУ для электроснабжения Краснослудское с/п (4500078169)

Местоположение: Пермский край, Добрянский городской округ, Краснослудское с/п, ООО "Совхоз Восток", ур. "за Боровково"

Площадь земель и/или части земельного участка, кв.м: 733

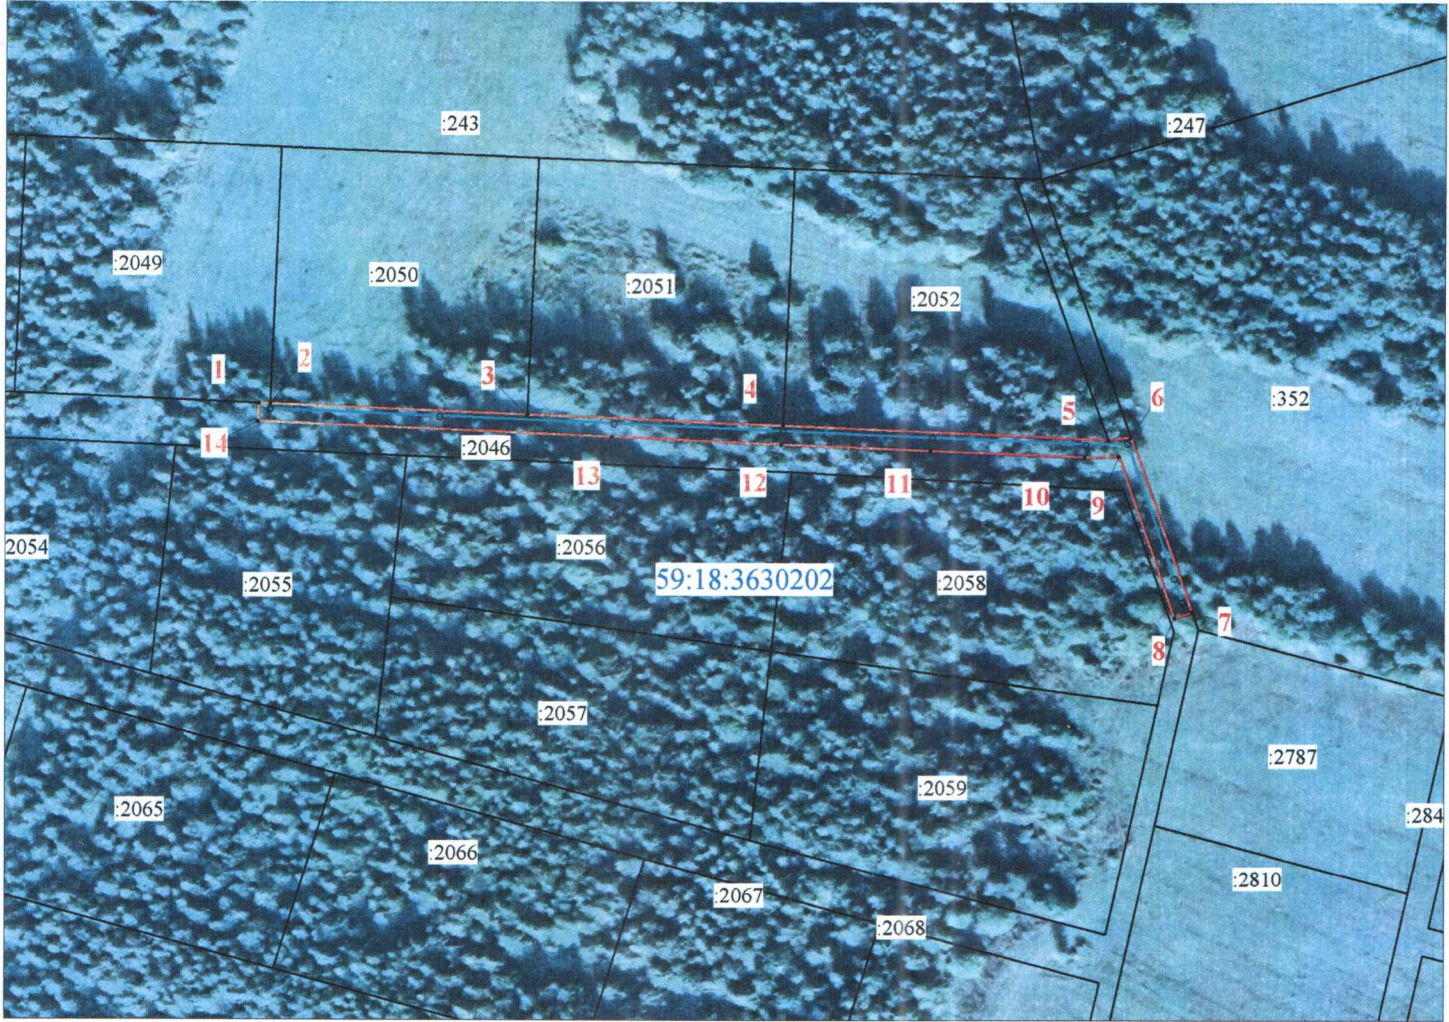

Масштаб 1:1000

**Описание границ смежных землепользователей**

Описание границы	Смежный землепользователь (при наличии кадастровый номер земельного участка)	Площадь обременения, кв.м
от точки 1 до точки 2	59:18:3630202:2049	0
от точки 2 до точки 3	59:18:3630202:2050	0
от точки 3 до точки 4	59:18:3630202:2051	0
от точки 4 до точки 5	59:18:3630202:2052	0
от точки 5 до точки 6, от точки 7 до точки 1	59:18:3630202:2046	733
от точки 6 до точки 7	59:18:3630202:352	0
<b>Итого</b>		<b>733</b>

Каталог координат (Система координат МСК-59, зона 2)

Обозначение характерных точек границ	Координаты, м		Метод определения координат характерной точки	M, м
	X	Y		
1	2	3	4	5
1	538016.40	2249051.47	Геодезический метод	0.1
2	538016.31	2249053.71	Геодезический метод	0.1
3	538014.28	2249103.67	Геодезический метод	0.1
4	538012.26	2249153.62	Геодезический метод	0.1
5	538009.68	2249216.98	Геодезический метод	0.1
6	538010.17	2249221.35	Геодезический метод	0.1
7	537975.89	2249233.39	Геодезический метод	0.1
8	537974.70	2249229.95	Геодезический метод	0.1
9	538006.41	2249218.99	Геодезический метод	0.1
10	538006.26	2249212.39	Геодезический метод	0.1
11	538007.48	2249182.35	Геодезический метод	0.1
12	538008.66	2249153.23	Геодезический метод	0.1
13	538010.00	2249120.26	Геодезический метод	0.1
14	538012.78	2249051.32	Геодезический метод	0.1
1	538016.40	2249051.47	Геодезический метод	0.1

Условные обозначения

- 59:18:3630202 - проектные границы публичного сервитута
- :22 - кадастровый номер квартала
- :22 - граница и номер земельного участка, сведения о котором внесены в ЕГРН
- Строительство ВЛ 0,4 кВ
- n1 - обозначение характерной точки проектной границы публичного сервитута
- - охранный зона ЛЭП
- - граница муниципального образования

**УТВЕРЖДЕНА**

постановлением администрации  
Добрянского городского округа  
от 17.02.2023 № 413