


Схема расположения границ публичного сервитута

Объект: ВЛ-6 кВ ф. Бобки
Местоположение: Пермский край, Добрянский г.о., д.Конец Гор
Площадь земель и/или части земельного участка, кв.м: 21210

Каталог координат МСК-59, Зона 2		
Обозначение характерных точек границ	Координаты, м	
	Х	У
1	2	3
1	536788.44	2242963.40
2	536780.14	2242982.58
3	536767.23	2243012.42
4	536773.58	2243024.85
5	536781.33	2243040.03
6	536789.24	2243055.53
7	536806.87	2243071.14
8	536858.34	2243117.11
9	536867.44	2243125.23
10	536936.58	2243186.81
11	536952.81	2243201.15
12	536967.06	2243192.47
13	536994.84	2243175.57
14	537031.55	2243153.36
15	537038.16	2243155.48
16	537085.15	2243170.56
17	537097.13	2243174.40
18	537124.00	2243169.11
19	537159.30	2243162.15
20	537193.76	2243155.22
21	537196.06	2243154.73
22	537232.69	2243147.92
23	537239.83	2243155.71
24	537243.46	2243159.85
25	537248.49	2243165.57
26	537249.77	2243168.78
27	537273.33	2243223.77
28	537278.69	2243224.00
29	537284.45	2243224.25
30	537289.73	2243224.48
31	537313.02	2243233.62
32	537313.79	2243233.93
33	537322.64	2243268.67
34	537328.33	2243290.47
35	537352.05	2243381.29
36	537353.71	2243387.66
37	537356.83	2243399.59
38	537336.19	2243403.69
39	537332.72	2243390.37
40	537331.09	2243384.13
41	537307.05	2243292.05
42	537306.25	2243288.94
43	537296.07	2243249.45
44	537285.80	2243245.33
45	537272.47	2243244.75
46	537260.55	2243244.23
47	537259.50	2243242.28

Каталог координат МСК-59, Зона 2		
Обозначение характерных точек границ	Координаты, м	
	Х	У
48	537250.16	2243225.10
49	537241.62	2243205.19
50	537233.64	2243185.09
51	537230.31	2243176.70
52	537224.55	2243170.14
53	537196.44	2243176.11
54	537173.96	2243180.65
55	537154.23	2243184.55
56	537151.00	2243185.19
57	537132.01	2243188.93
58	537110.91	2243193.09
59	537095.87	2243196.05
60	537088.58	2243193.72
61	537084.09	2243192.28
62	537034.24	2243176.28
63	536970.09	2243215.68
64	536972.02	2243217.25
65	536973.53	2243224.81
66	536975.36	2243233.98
67	536967.69	2243235.48
68	536954.75	2243238.00
69	536953.09	2243229.40
70	536942.33	2243219.90
71	536924.97	2243204.56
72	536916.22	2243196.83
73	536906.50	2243188.24
74	536895.96	2243178.77
75	536881.49	2243165.67
76	536863.93	2243149.77
77	536821.06	2243111.78
78	536818.95	2243109.89
79	536815.87	2243107.15
80	536795.15	2243088.81
81	536772.29	2243068.57
82	536761.98	2243048.40
83	536749.42	2243023.83
84	536747.28	2243019.65
85	536747.67	2243017.57
86	536749.32	2243008.72
87	536751.58	2242996.62
88	536765.39	2242964.31
89	536773.68	2242944.88
90	536797.29	2242889.90
91	536814.31	2242903.60
1	536788.44	2242963.40

Описание границ смежных землепользователей					
Описание границы	Смежный землепользователь (при наличии кадастровый номер земельного участка)	Площадь обременения, кв.м	Описание границы	Смежный землепользователь (при наличии кадастровый номер земельного участка)	Площадь обременения, кв.м
от точки 1 до точки 2, от точки 4 до точки 5, от точки 7 до точки 8, от точки 34 до точки 35, от точки 40 до точки 41, от точки 79 до точки 80, от точки 85 до точки 86, от точки 88 до точки 89	земли Добрянского г.о.	4579	от точки 50 до точки 53	59:18:3630202:427	349
от точки 2 до точки 4	59:18:3630204:3	492	от точки 53 до точки 54	59:18:0470103:123	72
от точки 5 до точки 7, от точки 80 до точки 82	59:18:3630204:9	1084	от точки 54 до точки 55	59:18:0470103:124	73
от точки 8 до точки 9, от точки 22 до точки 23, от точки 61 до точки 65	59:18:3630202:922	3732	от точки 55 до точки 57	59:18:0470103:127	84
от точки 9 до точки 10, от точки 20 до точки 21	59:18:3630202:923	336	от точки 57 до точки 58	59:18:0470103:128	103
от точки 10 до точки 12	59:18:3630202:836	274	от точки 58 до точки 60	59:18:0470103:138	79
от точки 12 до точки 13	59:18:3630202:835	657	от точки 65 до точки 67	59:18:0000000:15803	57
от точки 13 до точки 15	59:18:3630202:834	819	от точки 67 до точки 70	59:18:0470101:20	183
от точки 15 до точки 16	59:18:3630202:833	743	от точки 70 до точки 71	59:18:0470101:175	115
от точки 16 до точки 18	59:18:3630202:832	229	от точки 71 до точки 72	59:18:0470101:176	55
от точки 18 до точки 19	59:18:3630202:831	165	от точки 72 до точки 73	59:18:0470101:142	58
от точки 19 до точки 20	59:18:3630202:830	187	от точки 73 до точки 74	59:18:0470101:150	70
от точки 21 до точки 22	59:18:3630202:829	81	от точки 74 до точки 75	59:18:0470101:153	87
от точки 23 до точки 24, от точки 29 до точки 30	59:18:0000000:15980	441	от точки 75 до точки 76	59:18:0470101:158	105
от точки 24 до точки 26	59:18:3630202:501	43	от точки 76 до точки 77	59:18:0470101:149	271
от точки 26 до точки 28	59:18:0470103:57	544	от точки 77 до точки 78	59:18:0470101:145	7
от точки 28 до точки 29	59:18:3630205:1	11	от точки 78 до точки 79	59:18:0000000:16644	30
от точки 30 до точки 31	59:18:3630202:1962	224	от точки 82 до точки 83	59:18:3630204:11	267
от точки 31 до точки 33	59:18:3630202:2162	219	от точки 83 до точки 85	59:18:3630204:12	13
от точки 33 до точки 34, от точки 41 до точки 42	59:18:3630202:2163	330	от точки 86 до точки 88	59:18:3630204:2	360
от точки 35 до точки 36, от точки 39 до точки 40	59:18:3630202:495	137	от точки 89 до точки 1	59:18:3630202:2686	1310
от точки 36 до точки 39	59:18:3630202:496	274	Смежные участки А, Б, В, Г, Д, Е, Ж	59:18:0000000:264	11.9
от точки 42 до точки 45	59:18:3630202:438	645	Смежный участок 3	59:18:3630202:2384	0.1
от точки 45 до точки 47, от точки 55 до точки 56, от точки 60 до точки 61	59:18:0000000:15981	676	Итого		21210
от точки 47 до точки 48	59:18:3630202:500	108			
от точки 48 до точки 49	59:18:3630202:120	209			
от точки 49 до точки 50	59:18:3630202:157	211			

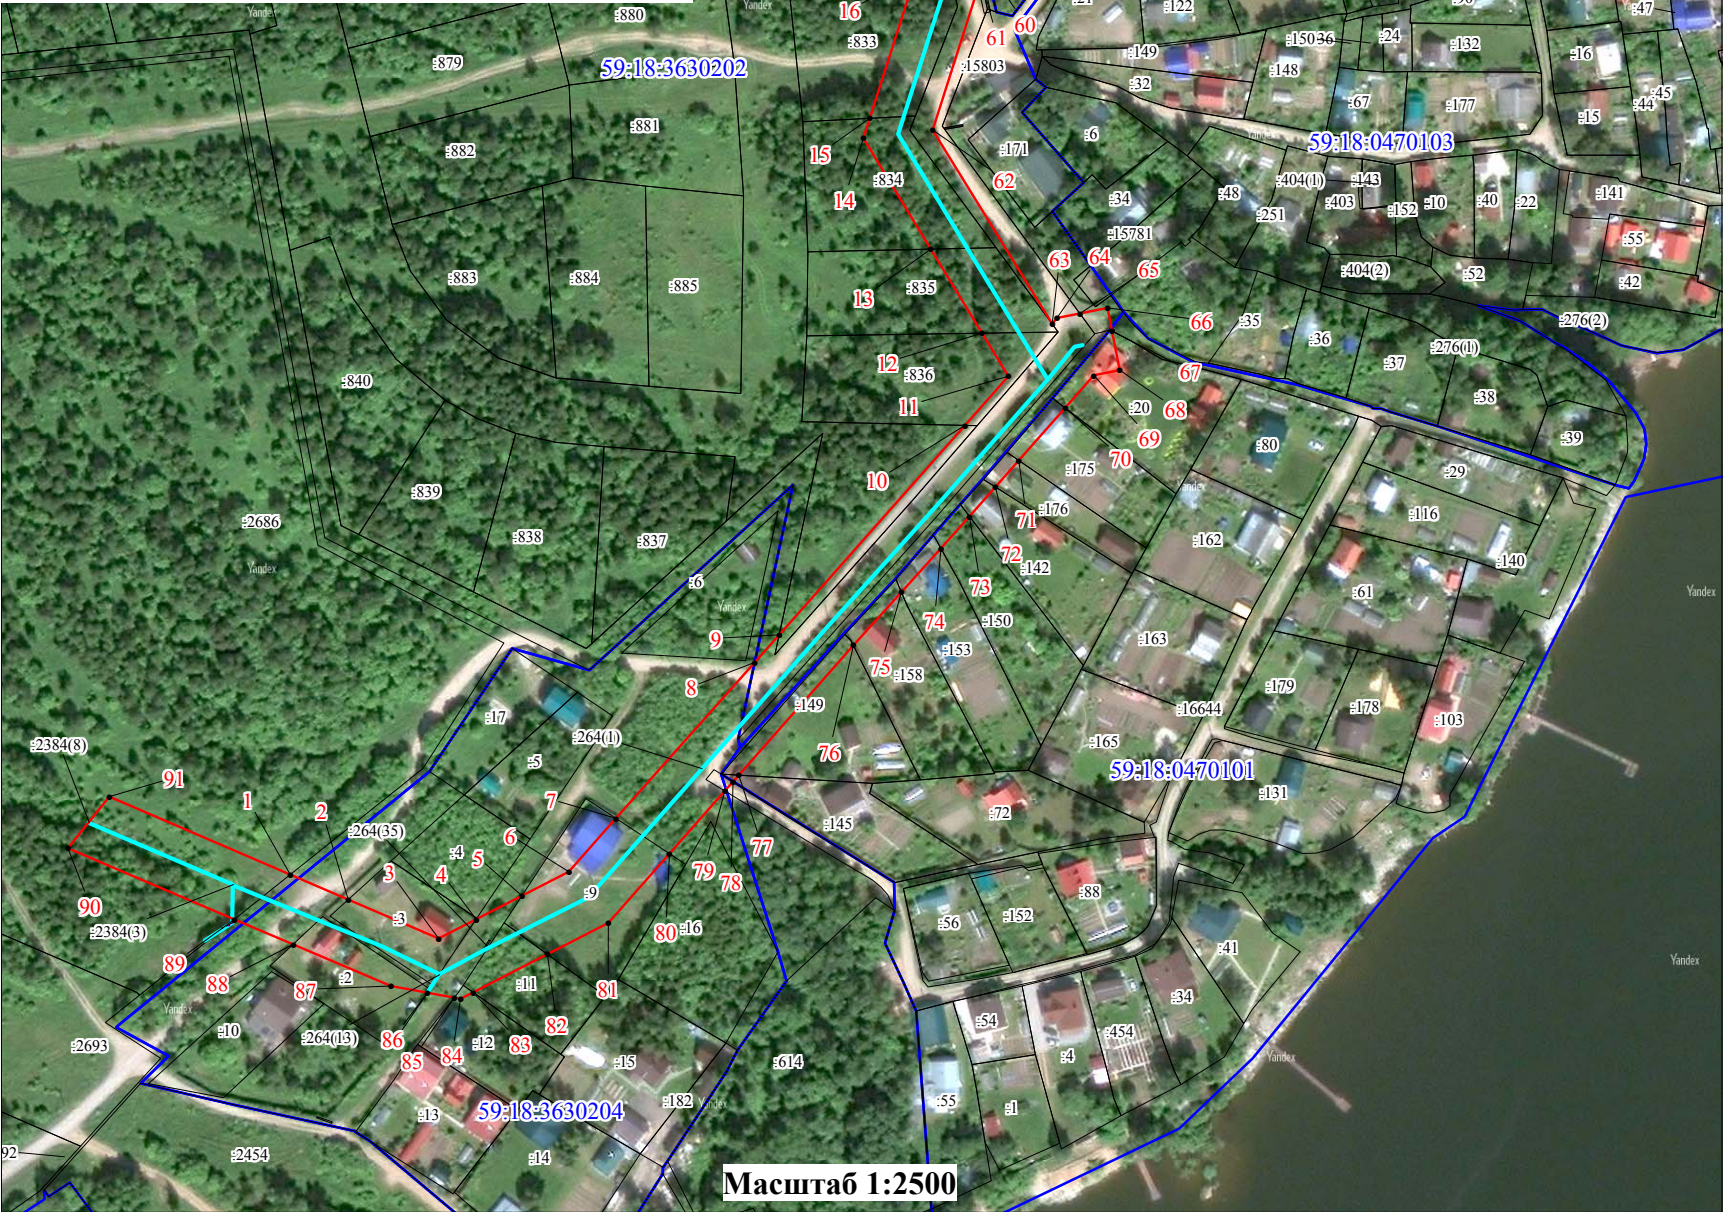

Условные обозначения

-проектные границы публичного сервитута

59:18:0470101 -кадастровый номер квартала

-границы кадастрового квартала

:22 -граница и номер земельного участка, сведения о котором внесены в ЕГРН

-Воздушная линия электропередачи

● 1 - обозначение характерной точки проектной границы публичного сервитута

№3 - обозначение и номер опоры ЛЭП