



**АДМИНИСТРАЦИЯ
ДОБРЯНСКОГО ГОРОДСКОГО ОКРУГА**

ПОСТАНОВЛЕНИЕ

10.06.2024

№ 1530

г.Добрянка

**Об установлении
публичного сервитута**

В соответствии со статьей 23, главой V.7 Земельного кодекса Российской Федерации, статьями 3.3, 3.6 Федерального закона Российской Федерации от 25 октября 2001 г. № 137-ФЗ «О введении в действие Земельного кодекса Российской Федерации», Постановлением Правительства Российской Федерации от 24 февраля 2009 г. № 160 «О порядке установления охранных зон объектов электросетевого хозяйства и особых условий использования земельных участков, расположенных в границах таких зон», Уставом Добрянского городского округа, пунктом 3.4 Положения об управлении имущественных и земельных отношений администрации Добрянского городского округа, утвержденного решением Думы Добрянского городского округа от 19 декабря 2019 г. № 90, рассмотрев представленные документы, ходатайство об установлении публичного сервитута публичного акционерного общества «Россети Урал» (далее – ПАО «Россети Урал») от 14 мая 2024 г. № 265-01-01-75-1113, учитывая отсутствие заявлений иных правообладателей земельных участков в период публикации сообщения № 32/2024 о возможном установлении публичного сервитута, администрация округа ПОСТАНОВЛЯЕТ:

1. Утвердить границы публичного сервитута общей площадью 35352 кв. м, согласно приложению 1 к настоящему постановлению, на землях, находящихся в государственной собственности, и частях земельных участков, указанных в приложении 2 к настоящему постановлению.

2. Установить публичный сервитут на основании ходатайства ПАО «Россети Урал» (620026, Свердловская обл., г. Екатеринбург, ул. Мамина-Сибиряка, д. 140, ОГРН 1056604000970, ИНН 6671163413), общей площадью 35352 кв. м, на землях, находящихся в государственной собственности, и частях земельных участков, согласно приложению 2 к настоящему постановлению, с

целью эксплуатации объектов электросетевого хозяйства ТП-21508, ТП-21509, ТП-21518, ВЛ 10 кВ ф.Мастерские от ПС СенькиноЮ ВЛ 10 кВ ф. Мастерские от ПС Сенькино до ТП №509, сроком на 49 лет.

3. ПАО «Россети Урал» в установленном законом порядке после прекращения действия публичного сервитута привести земли и части земельных участков, обремененные публичным сервитутом, согласно приложению 2 к настоящему постановлению, в состояние, пригодное для их использования в соответствии с видами разрешенного использования.

4. ПАО «Россети Урал» вправе:

4.1. приступить к осуществлению публичного сервитута со дня внесения сведений о нем в Единый государственный реестр недвижимости;

4.2. в установленных границах публичного сервитута осуществлять, в соответствии с требованиями законодательства Российской Федерации, деятельность, для обеспечения которой установлен публичный сервитут;

4.3. до окончания срока публичного сервитута обратиться с ходатайством об установлении публичного сервитута на новый срок.

5. Управлению имущественных и земельных отношений администрации Добрянского городского округа в установленном законом порядке обеспечить:

5.1. направление копии настоящего постановления, а также заявления о государственной регистрации прекращения права аренды на земельные участки с кадастровыми номерами 59:18:0000000:22, 59:18:3290102:16, 59:18:0000000:21 в орган, осуществляющий государственный кадастровый учет и государственную регистрацию прав.

5.2. направление заявителю копии настоящего постановления, сведений о лицах, являющихся правообладателями земельных участков, обремененных публичным сервитутом, согласно приложению 2 к настоящему постановлению;

5.3. размещение настоящего постановления на официальном сайте правовой информации Добрянского городского округа в информационно-телекоммуникационной сети Интернет с доменным именем dobr-pravo.ru;

6. Контроль за исполнением постановления возложить на первого заместителя главы администрации Добрянского городского округа.

Глава городского округа –
глава администрации
Добрянского городского округа



Д.В. Антонов

Приложение 1
к постановлению администрации
Добрянского городского округа
от 10.06.2024 № 1530



Схема расположения границ публичного сервитута
для эксплуатации объектов

ТП-21508, ТП-21509, ТП-21518, ВЛ 10 кВ ф. Мастерские от ПС Сенькино, ВЛ 10 кВ ф. Мастерские от ПС Сенькино до ТП № 509



Условные обозначения приведены на листе 1


Масштаб 1:2000

Лист 2 из 3

Схема расположения границ публичного сервитута

для эксплуатации объектов

ТП-21508, ТП-21509, ТП-21518, ВЛ 10 кВ ф. Мастерские от ПС Сенькино, ВЛ 10 кВ ф. Мастерские от ПС Сенькино до ТП № 509

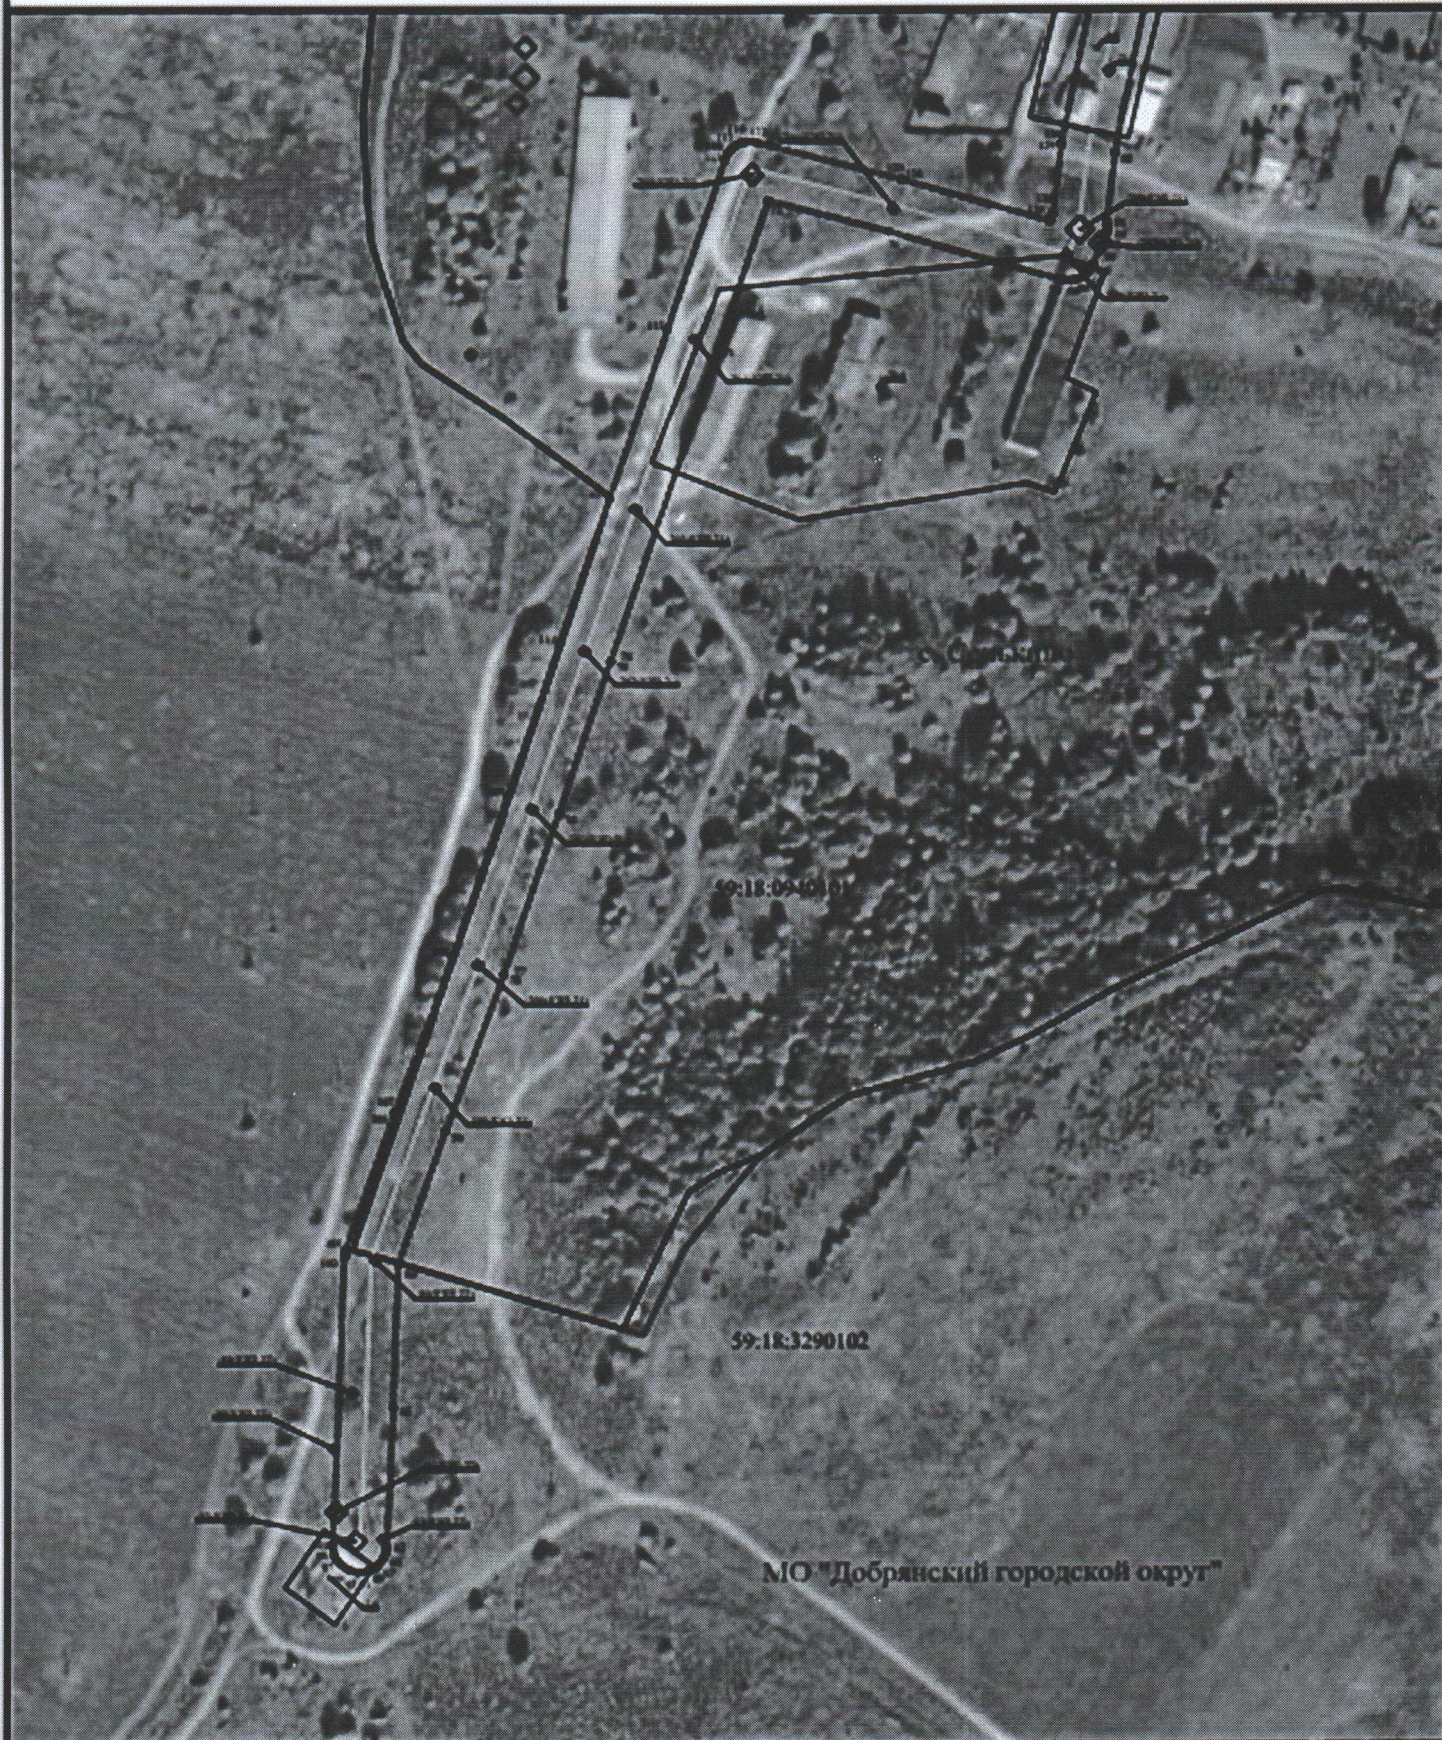

ТП-21508, ТП-21509, ТП-21518, ВЛ 10 кВ ф. Мастерские от ПС Сенькино, ВЛ 10 кВ ф. Мастерские от ПС Сенькино до ТП № 509

[illegible]

Приложение 2
к постановлению администрации
Добрянского городского округа
от 10.06.2024 № 1530

№ п/п	Кадастровый номер земельного участка	Адрес или местоположение земельного участка:
1	59:18:0000000:22	(Пермский край, Добрянский р-н, Сенькинское с/п, СХА «Колхоз Прикамье»)
2	59:18:3290102:16	(Пермский край, Добрянский р-н, Сенькинское с/п)
3	59:18:0940101:99	(Пермский край, Добрянский р-н, г.Добрянка, с.Сенькино, ул. Дальняя)
4	59:18:0940101:95	(Пермский край, Добрянский р-н, г.Добрянка, с.Сенькино, ул. Коровина, з/у 9а)
5	59:18:0940101:88	(Пермский край, Добрянский р-н, Сенькинское с/п, с.Сенькино)
6	59:18:0940101:80	(Пермский край, Добрянский р-н, Сенькинское с/п, с.Сенькино)
7	59:18:0940101:54	(Пермский край, Добрянский р-н, Сенькинское с/п, с.Сенькино)
8	59:18:0940101:51	(Пермский край, Добрянский р-н, Сенькинское с/п, с.Сенькино)
9	59:18:0940101:45	(Пермский край, Добрянский р-н, с.Сенькино)
10	59:18:0940101:34	(Пермский край, Добрянский р-н, Сенькинское с/п, с.Сенькино)
11	59:18:0940101:33	(Пермский край, Добрянский р-н, Сенькинское с/п, с.Сенькино)
12	59:18:0940101:264	(Пермский край, Добрянский р-н, Сенькинское с/п, с.Сенькино)
13	59:18:0000000:21	(Пермский край, Добрянский р-н, Сенькинское с/п, с.Сенькино, д.Скальная, с.Усть-Гаревая, д.Патраки, д.Меркушево, д.Коново)
14	59:18:0940101:1621	(Пермский край, Добрянский р-н, Сенькинское с/п, с.Сенькино, ул. Дальняя, д.10)
15	59:18:0940101:1534	(Пермский край, Добрянский р-н, с.Сенькино, ул. Советская, д.26, кв.2)
16	59:18:0940101:151	(Пермский край, г.Добрянка, с.Сенькино, ул. Садовая, дом 2-2)
17	59:18:0940101:1500	(Пермский край, Добрянский р-н, Сенькинское с/п, с.Сенькино)
18	59:18:0940101:1499	(Пермский край, Добрянский р-н, Сенькинское с/п, с.Сенькино, ул. Матросова, д.№7)
19	59:18:0940101:12	(Пермский край, Добрянский р-н, Сенькинское с/п, с.Сенькино)

20	59:18:0940101:11	(Пермский край, Добрянский р-н, с.Сенькино, ул. Советская, д.33)
21	59:18:0940101:100	(Пермский край, г.Добрянка, с.Сенькино)
22	59:18:0940101:1	(Пермский край, г.Добрянка, Сенькинское с/п, с.Сенькино)
23	59:18:3290102	(Пермский край, Добрянский р-н)
24	59:18:0940101	(Пермский край, Добрянский р-н)
25	59:18:0940101:22	(Пермский край, Добрянский р-н, г.Добрянка)
26	59:18:0940101:23	(Пермский край, Добрянский р-н, г.Добрянка)